EISMO ORGANIZAVIMO SCHEMA TILTO PER MINIJĄ
(4217 KELIO ŠILUTĖ - POVILAI 13,99 KM)
BANDYMUI

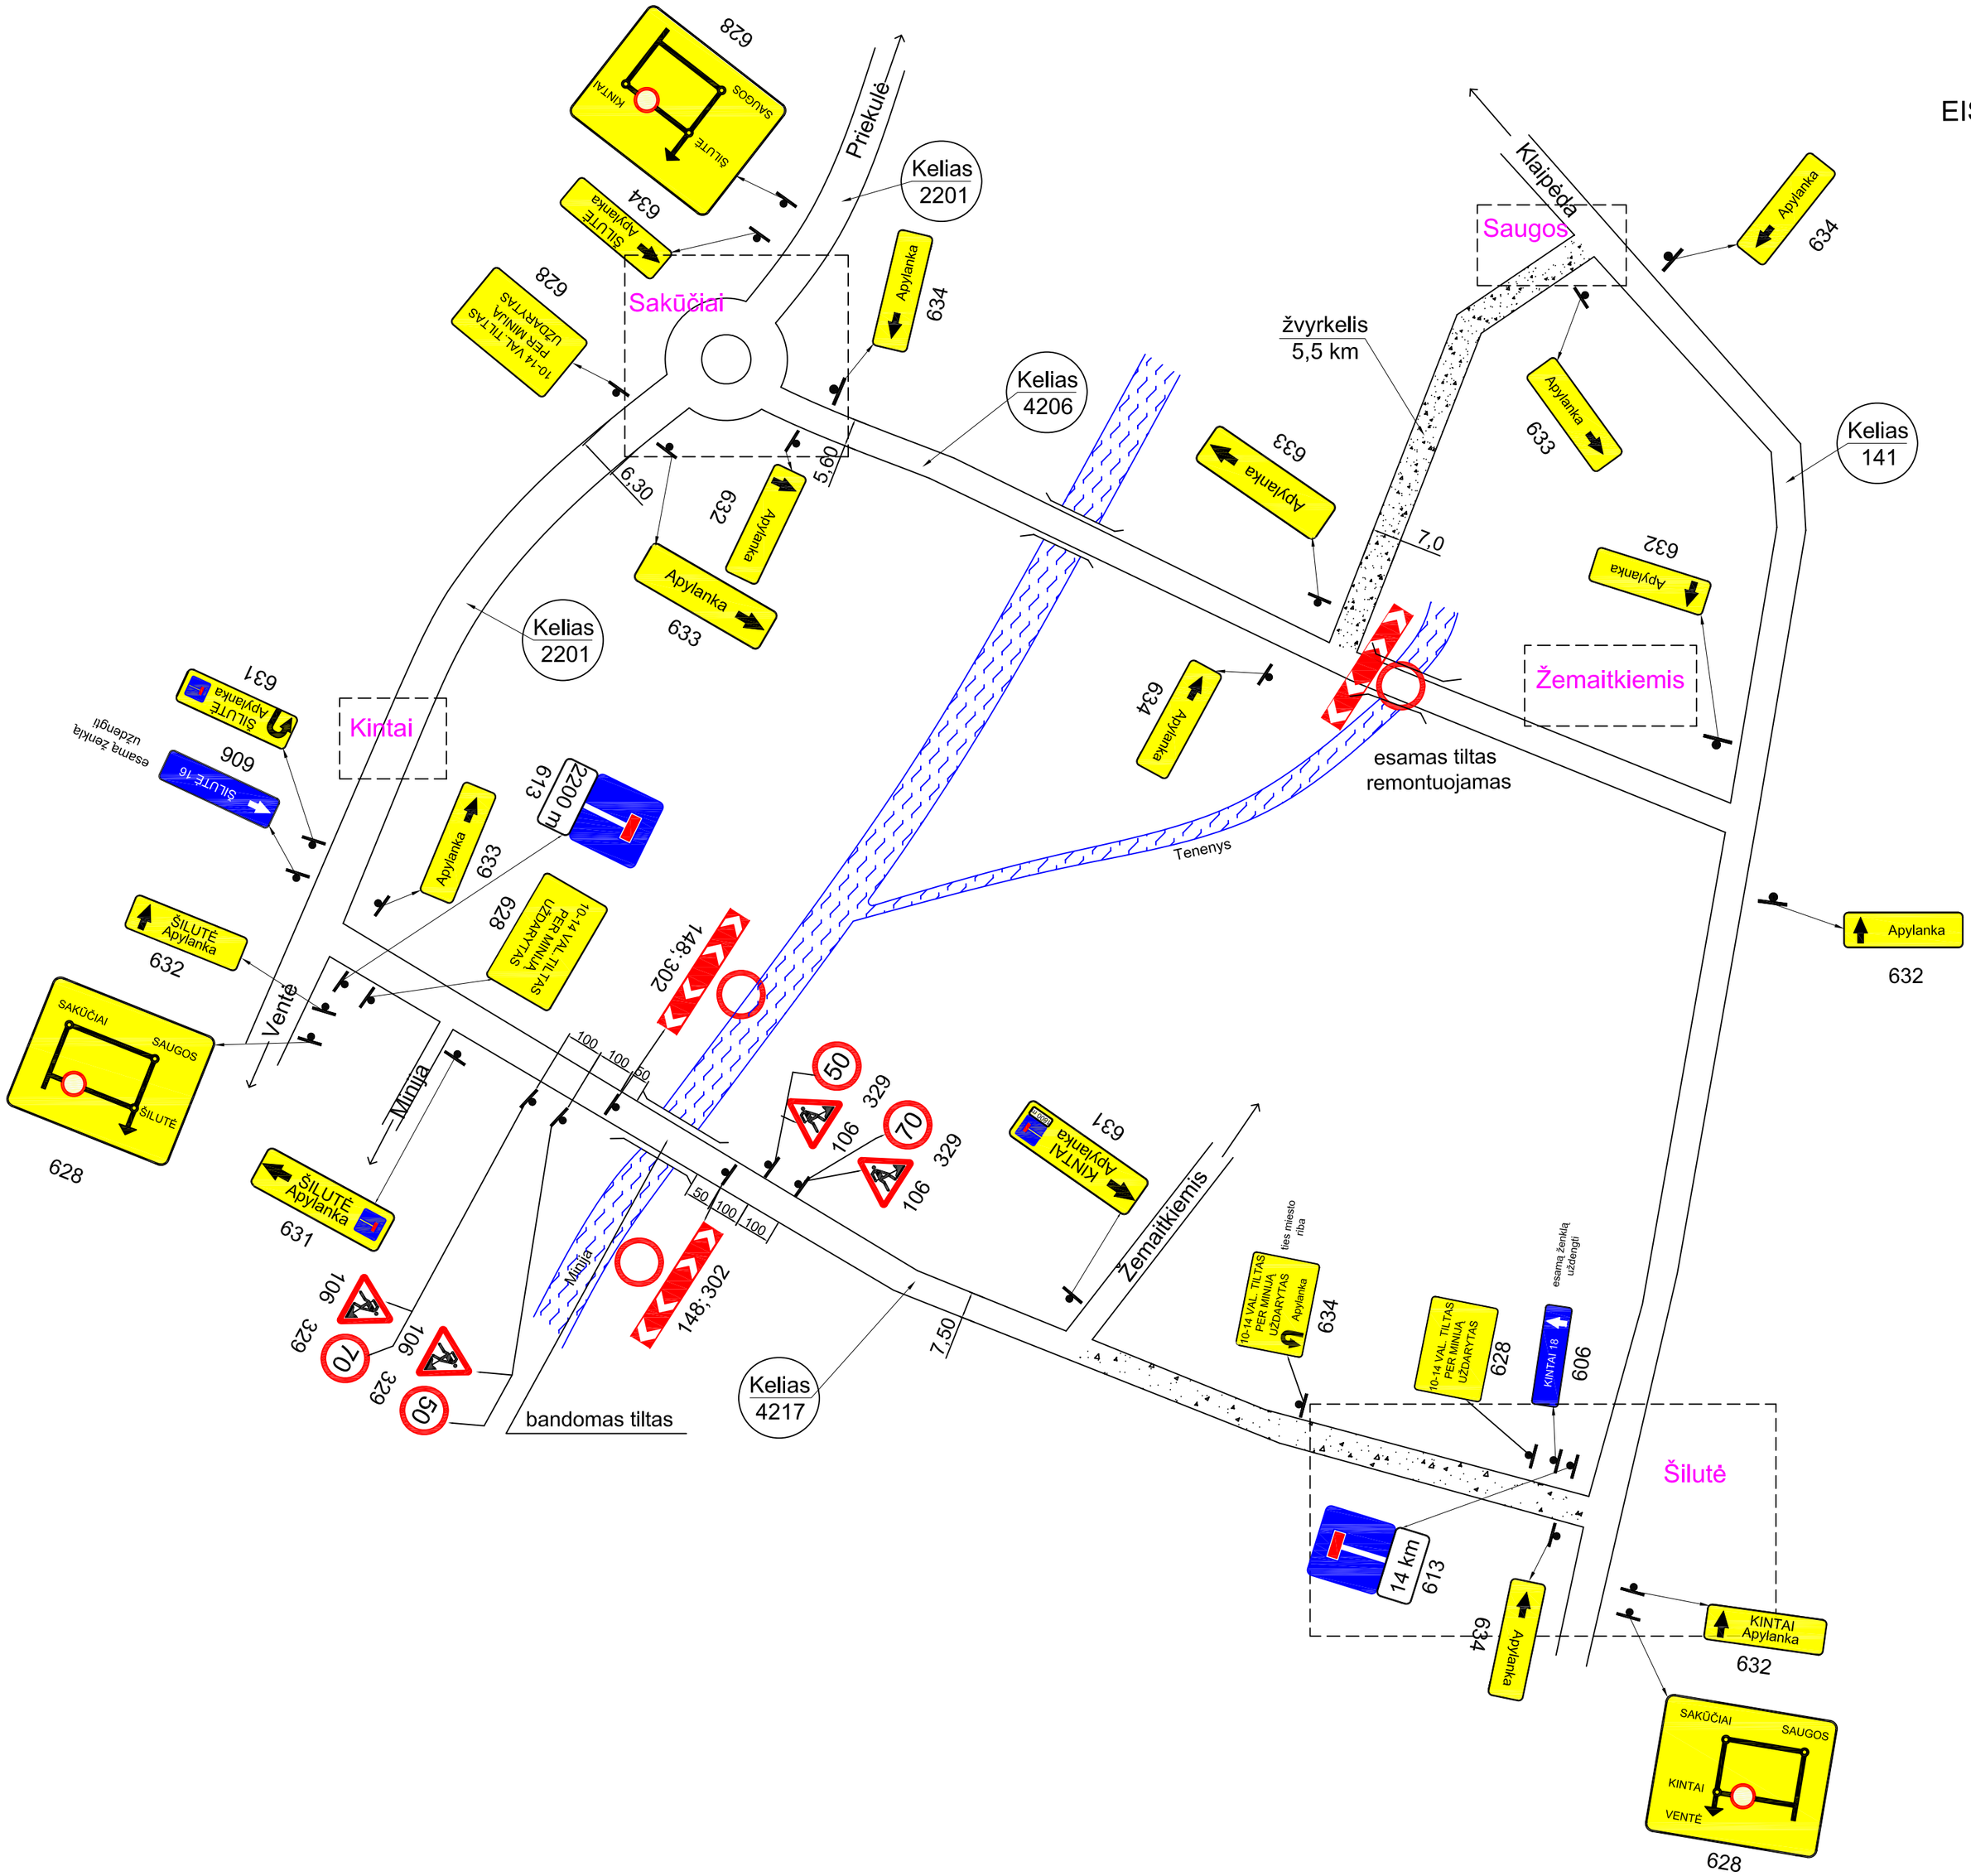

KELIO ŽENKLŲ SKAIČIUS:

106 - 4 VNT.
148 - 2 VNT.
302 - 2 VNT.
329 - 4 VNT.
613 - 2 VNT.
628 - 6 VNT. (GAMINA TKTI)
631 - 3 VNT. (GAMINA TKTI)
632 - 5 VNT. (GAMINA TKTI)
633 - 4 VNT. (GAMINA TKTI)
634 - 6 VNT. (GAMINA TKTI)
IŠ VISO - 38 VNT. (24 VNT. GAMINA TKTI)

PASTABOS:

1. Atstumai schemoje - metrais.
2. Tiltas bandomas 2008 m. spalio mėn. 2d. 10 - 14 val.
3. Apylankos ilgis 35 km, iš jos žvyrkelių - 5,5 km.

SUDARĖ: TKTI Tiltų tyrimų sk. inž. L. Bartkutė

Tiltų tyrimų sk. ved. inž. L. Kavaliauskas