


EISMO ORGANIZAVIMO SCHEMA TILTO PER ŠYŠĄ
(165 KELIO ŠILALĖ - ŠILUTĖ 55,84 KM)
BANDYMOUI

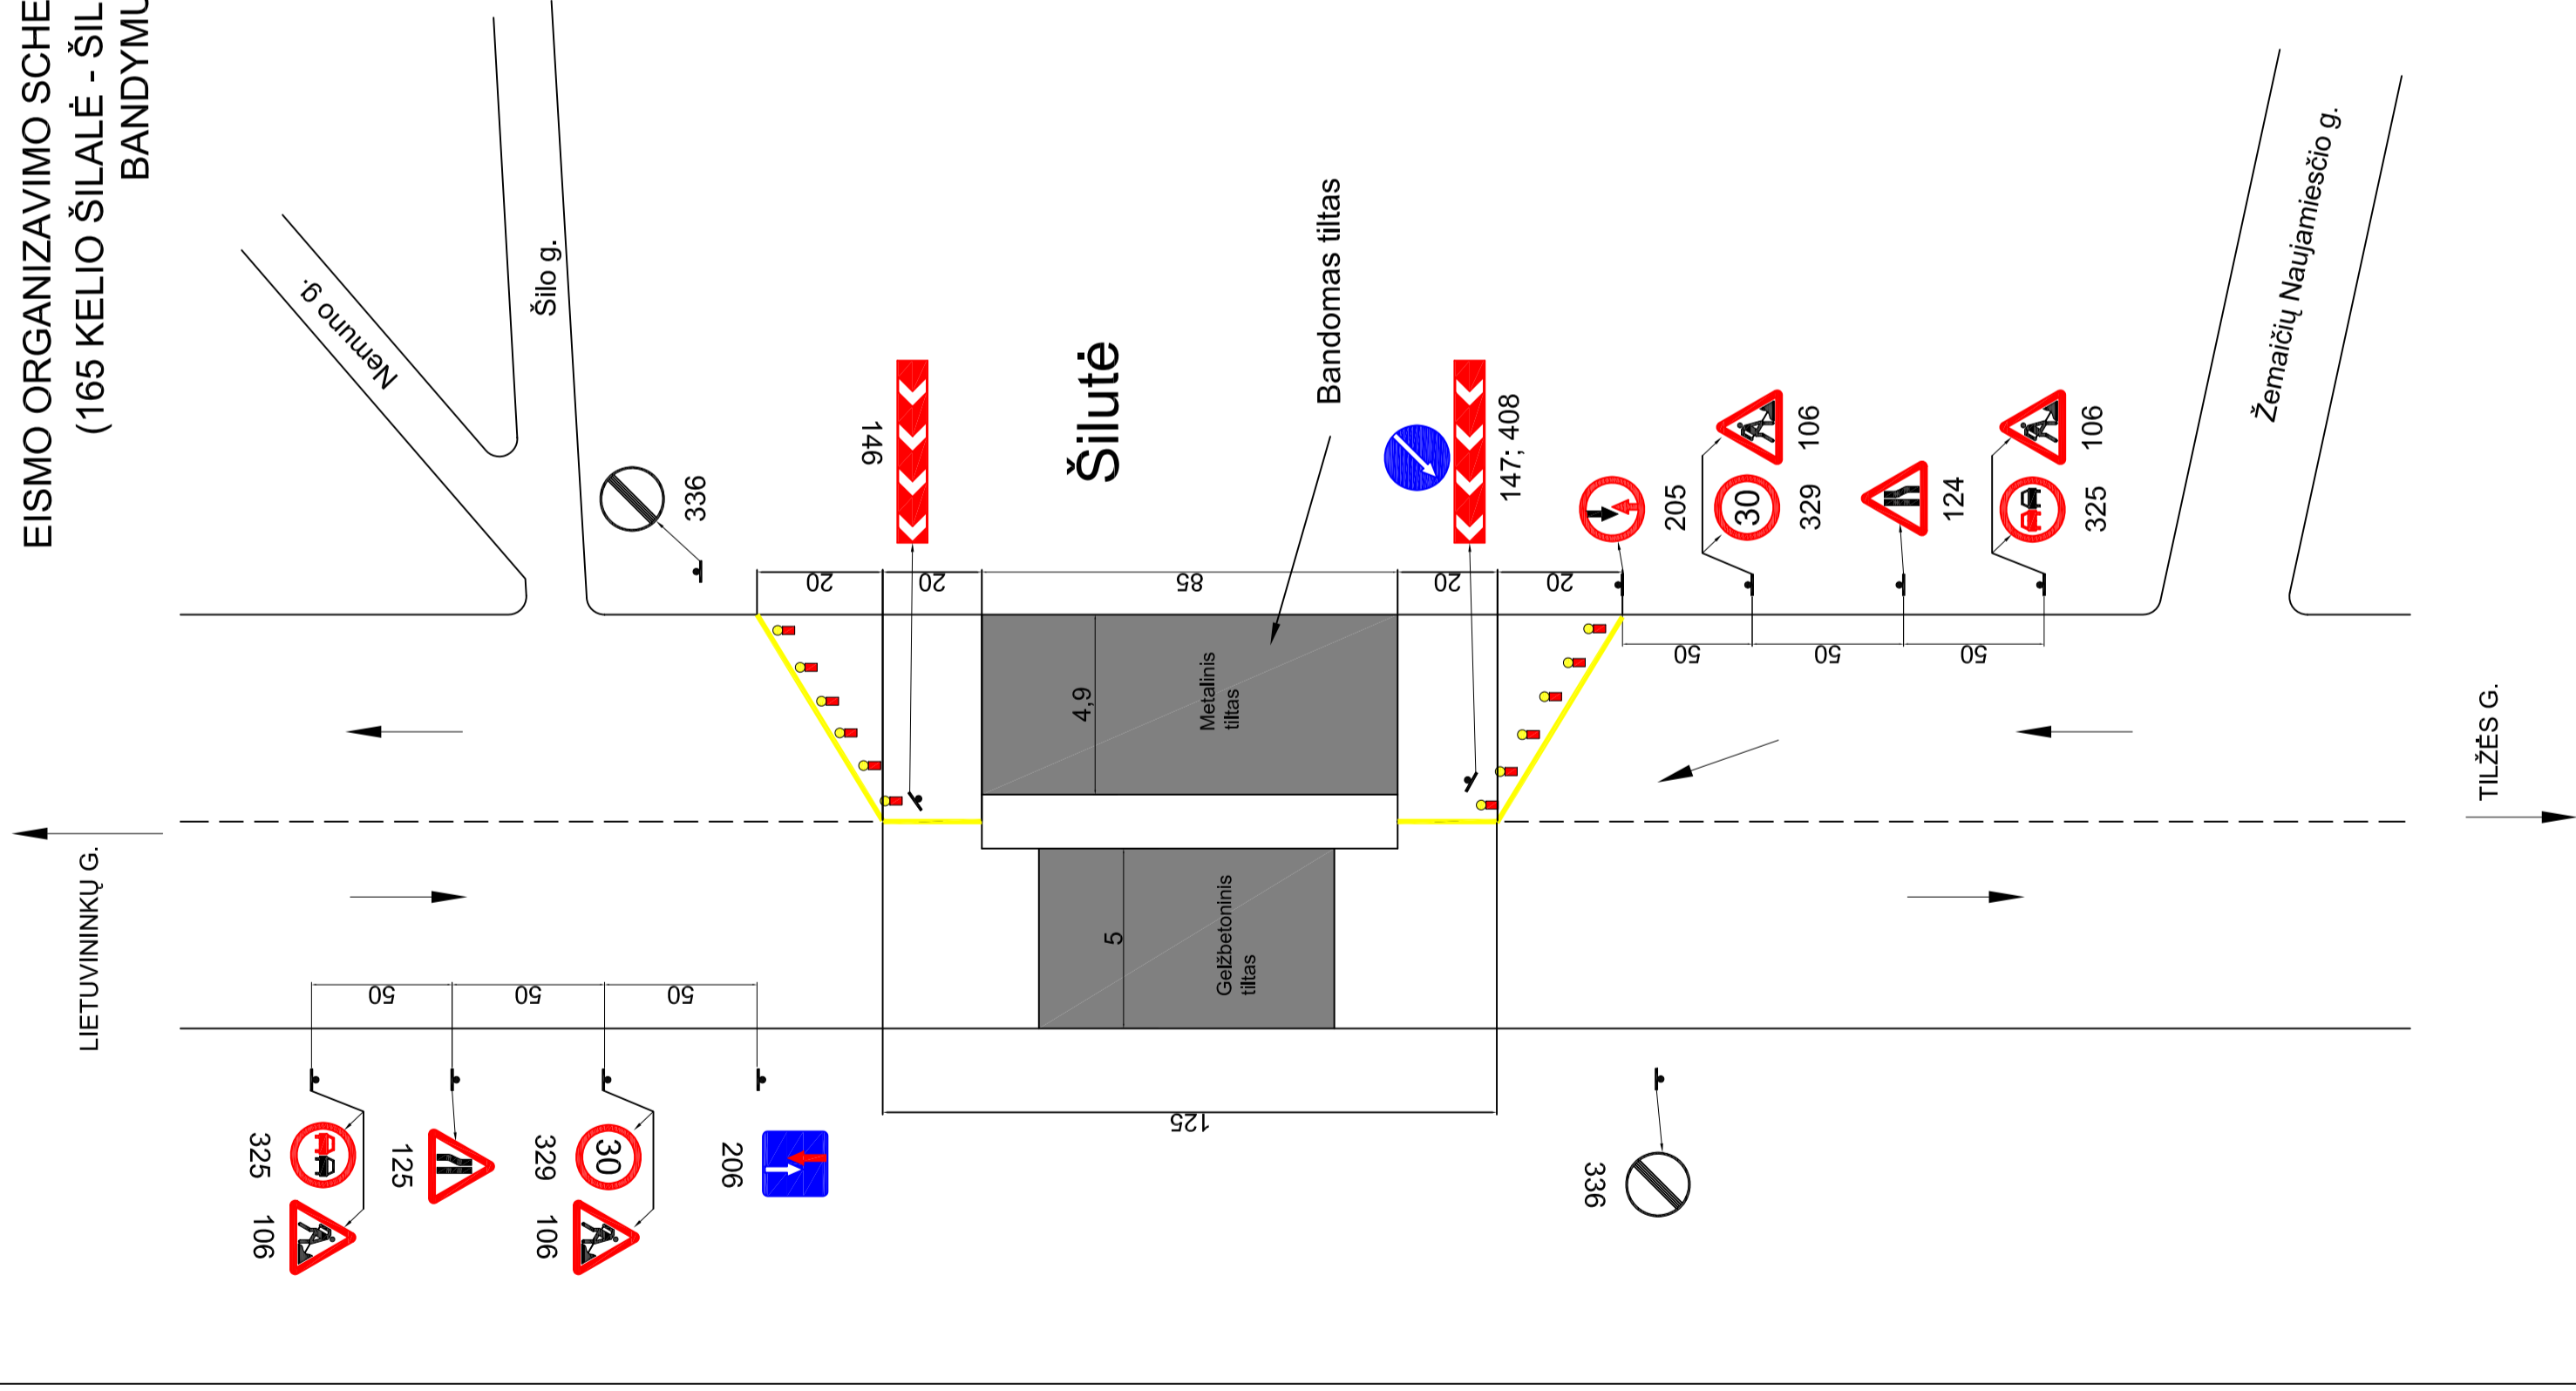

KELIO ŽENKLŲ SKAIČIUS:

- 106 - 4 VNT.
 - 124 - 1 VNT.
 - 125 - 1 VNT.
 - 146 - 1 VNT.
 - 147 - 1 VNT.
 - 205 - 1 VNT.
 - 206 - 1 VNT.
 - 325 - 2 VNT.
 - 329 - 2 VNT.
 - 336 - 2 VNT.
 - 408 - 1 VNT.
- IŠ VISO - 17 VNT.

PASTABOS:

1. Atstumai schemoje - metrais.
2. Tiltas bandomas 2008 m. rugsėjo mėn. 24 d. 10 - 14 val.

SUDARĖ: TKTI Tiltų tyrimų sk. inž. L. Bartkutė

Tiltų tyrimų sk. ved. inž. L. Kavaliauskas