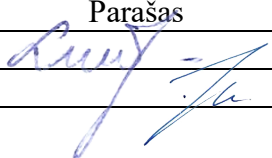


|                               |   |
|-------------------------------|---|
| <b>PROJEKTO PAVADINIMAS</b>   | Keturių ūkinių pastatų, skirtų žemės ūkio technikai ir produkcijai sandėliuoti, Tauragės g. 39A, Kivylių k., Vainuto sen., Šilutės r. sav., projektas.  |
| <b>OBJEKTO ADRESAS</b>        | Tauragės g. 39A, Kivylių k., Vainuto sen., Šilutės r. sav.<br>Žemės sklypo (unik. Nr. 4400-0355-1348)<br>Žemės sklypo kadastrinis Nr. (8830/0001:104)   |
| <b>PROJEKTO UŽSAKOVAS</b>     |   |
| <b>PROJEKTUOTOJAS</b>         | UAB „TS Projects“<br>Lietuvinių g. 61-8, Šilutė<br>Tel./fax.: 8-441-54807<br>E-paštas: <a href="mailto:tsprojektai@gmail.com">tsprojektai@gmail.com</a> |
| <b>PROJEKTO STADIJA</b>       | TECHNINIS DARBO PROJEKTAS   |
| <b>STATYBOS RŪŠIS</b>         | Nauja statyba   |
| <b>STATINIŲ KATEGORIJA</b>    | Neypatingieji statiniai   |
| <b>PROJEKTO DALIS</b>         | Bendroji dalis   |
| <b>TOMAS</b>                  | I   |
| <b>PROJEKTO RENGIMO METAI</b> | 2021   |
| <b>PROJEKTO NUMERIS</b>       | 21133   |

|                  |                     |              |                                                                                       |
|------------------|---------------------|--------------|---------------------------------------------------------------------------------------|
| Pareigos         | Vardas, pavardė     | Atestato Nr. | Parašas                                                                               |
| Direktorė        | Laura Jurkuvienė    | -----        |  |
| Projekto vadovas | Osvaldas Jankauskas | A 1722       |                                                                                       |

| TURINYS                    |   |                                                   |   |       |
|----------------------------|---|---------------------------------------------------|---|-------|
| ŽYMUO                      | PAVADINIMAS   |                                                   | LAPŲ   | LAPAS |
| AIŠKINAMASIS RAŠTAS        |   |                                                   |   | 4     |
| 21133-TPP -BD-AR           | Bendrosios dalies aiškinamasis raštas   |                                                   | 5   | 5-9   |
| BRĖŽINIAI                  |   |                                                   |   | 10    |
| 21133-PP - SP-01           | Situacijos schema   |                                                   | 1   | 11    |
| 21133-PP - SP-02           | Sklypo ir suvestinis inžinerinių tinklų planas   |                                                   | 1   | 12    |
| 21133-PP - SP-03           | Aplinkotvarkos planas M1:500   |                                                   | 1   | 13    |
| 21133-PP - SA-01           | Pirmo aukšto planas M 1:150 (Pastatas Nr.1)   |                                                   | 1   | 14    |
| 21133-PP - SA-02           | Stogo planas M1:150 (Pastatas Nr.1)   |                                                   | 1   | 15    |
| 21133-PP - SA-03           | Fasadai tarp ašių A-B ir 2-1 M1:100 (Pastatas Nr.1)   |                                                   | 1   | 16    |
| 21133-PP - SA-04           | Fasadai tarp ašių B-A ir 2-1 M1:100 (Pastatas Nr.1)   |                                                   | 1   | 17    |
| 21133-PP - SA-05           | Pastato pjūviai 1-1 M1:100 (Pastatas Nr.1)   |                                                   | 1   | 18    |
| 21133-PP - SA-06           | Pastato vizualizacija (Pastatas Nr.1)   |                                                   | 1   | 19    |
| 21133-PP - SA-07           | Langų specifikacijos žiniaraštis (Pastatas Nr.1)   |                                                   | 1   | 20    |
| 21133-PP - SA-08           | Durų ir vartų specifikacijos žiniaraštis (Pastatas Nr.1)   |                                                   | 1   | 21    |
| 21133-PP - SA-09           | Medžiagų sąnaudų kiekių žiniaraštis (Pastatas Nr.1)   |                                                   | 1   | 22    |
| 21133-PP - SA-01           | Pirmo aukšto planas M 1:150 (Pastatas Nr.2)   |                                                   | 1   | 23    |
| 21133-PP - SA-02           | Stogo planas M1:150 (Pastatas Nr.2)   |                                                   | 1   | 24    |
| 21133-PP - SA-03           | Fasadai tarp ašių A-B ir 2-1 M1:100 (Pastatas Nr.2)   |                                                   | 1   | 25    |
| 21133-PP - SA-04           | Fasadai tarp ašių B-A ir 2-1 M1:100 (Pastatas Nr.2)   |                                                   | 1   | 26    |
| 21133-PP - SA-05           | Pastato pjūviai 1-1 M1:100 (Pastatas Nr.2)   |                                                   | 1   | 27    |
| 21133-PP - SA-06           | Pastato vizualizacija (Pastatas Nr.2)   |                                                   | 1   | 28    |
| 21133-PP - SA-07           | Durų ir vartų specifikacijos žiniaraštis (Pastatas Nr.2)   |                                                   | 1   | 29    |
| 21133-PP - SA-08           | Medžiagų sąnaudų kiekių žiniaraštis (Pastatas Nr.2)   |                                                   | 1   | 30    |
| 21133-PP - SA-01           | Pirmo aukšto planas M 1:150 (Pastatas Nr.3)   |                                                   | 1   | 31    |
| 21133-PP - SA-02           | Stogo planas M1:150 (Pastatas Nr.3)   |                                                   | 1   | 32    |
| 21133-PP - SA-03           | Fasadai tarp ašių A-B ir 2-1 M1:100 (Pastatas Nr.3)   |                                                   | 1   | 33    |
| 21133-PP - SA-04           | Fasadai tarp ašių B-A ir 2-1 M1:100 (Pastatas Nr.3)   |                                                   | 1   | 34    |
| 21133-PP - SA-05           | Pastato pjūviai 1-1 M1:100 (Pastatas Nr.3)   |                                                   | 1   | 35    |
| 21133-PP - SA-06           | Pastato vizualizacija (Pastatas Nr.3)   |                                                   | 1   | 36    |
| 21133-PP - SA-07           | Langų specifikacijos žiniaraštis (Pastatas Nr.3)   |                                                   | 1   | 37    |
| 21133-PP - SA-08           | Durų ir vartų specifikacijos žiniaraštis (Pastatas Nr.3)   |                                                   | 1   | 38    |
| 21133-PP - SA-09           | Medžiagų sąnaudų kiekių žiniaraštis (Pastatas Nr.3)   |                                                   | 1   | 39    |
| 21133-PP - SA-01           | Pirmo aukšto planas M 1:150 (Pastatas Nr.4)   |                                                   | 1   | 40    |
| 21133-PP - SA-02           | Stogo planas M1:150 (Pastatas Nr.4)   |                                                   | 1   | 41    |
| 21133-PP - SA-03           | Fasadai tarp ašių A-B ir 2-1 M1:100 (Pastatas Nr.4)   |                                                   | 1   | 42    |
|                            |   |                                                   |   |       |
| 0                          | 2021   | VIEŠINIMUI                                        |   |       |
| LAIDA                      | IŠLEDIMO DATA   | LAIDOS STATUSAS, KEITIMO PRIEŽASTIS (JEI TAIKOMA) |   |       |
| KVAL.<br>PATV.<br>DOK. NR. | <div> UAB "TS Projects"<br/>I / k: 300021780, Lietuvininkų g. 61, Šilutė<br/>Tel/fax.: (8-441) 54807</div> |                                                   | PROJEKTO PAVADINIMAS:<br>Keturių ūkinių pastatų, skirtų žemės ūkio technikai ir produkcijai sandėliuoti, Tauragės g. 39A, Kivylių k., Vainuto sen., Šilutės r. sav., projektas. |       |
| A 1722                     | PV archit.   | O. Jankauskas                                     | STATINIO NR. IR PAVADINIMAS   |       |
|                            | Projekt.   | L. Galdikienė                                     | TURINYS   |       |
|                            |   |                                                   | LAIDA   |       |
|                            |   |                                                   | 0   |       |
| LT                         | STATYTOJAS/ UŽSAKOVAS:   |                                                   | DOKUMENTO ŽYMUO   | LAPAS |
|                            |   |                                                   | 21133-PP-BD-T   | 1     |
|                            |   |                                                   |   | 2     |

|                  |                                                          |   |       |
|------------------|----------------------------------------------------------|---|-------|
| 21133-PP - SA-04 | Fasadai tarp ašių B-A ir 2-1 M1:100 (Pastatas Nr.4)      | 1 | 43    |
| 21133-PP - SA-05 | Pastato pjūviai 1-1 M1:100 (Pastatas Nr.4)               | 1 | 44    |
| 21133-PP - SA-06 | Pastato vizualizacija (Pastatas Nr.4)                    | 1 | 45    |
| 21133-PP - SA-07 | Langų specifikacijos žiniaraštis (Pastatas Nr.4)         | 1 | 46    |
| 21133-PP - SA-08 | Durų ir vartų specifikacijos žiniaraštis (Pastatas Nr.4) | 1 | 47    |
| 21133-PP - SA-09 | Medžiagų sąnaudų kiekių žiniaraštis (Pastatas Nr.4)      | 1 | 48    |
| <b>PRIEDAI</b>   |                                                          |   | 49    |
|                  | Žemėtvarkos projekto patvirtinimas                       | 3 | 50-52 |
|                  | Žemėtvarkos projekto schema                              | 1 | 53    |

|               |       |      |       |
|---------------|-------|------|-------|
| 21133-PP-BD-T | Lapas | Lapų | Laida |
|               | 2     | 2    | 0     |

## AIŠKINAMASIS RAŠTAS

## BENDROSIOS DALIES AIŠKINAMASIS RAŠTAS

### PROJEKTUOJAMO STATINIO PAŽINTINIAI DUOMENYS

**Statinio pavadinimas.** Keturių ūkinių pastatų, skirtų žemės ūkio technikai ir produkcijai sandėliuoti, Tauragės g. 39A, Kivylių k., Vainuto sen., Šilutės r. sav., projektas.

**Statybos adresas.** Tauragės g. 39A, Kivylių k., Vainuto sen., Šilutės r. sav., žemės sklypo (unik. Nr. 4400-0355-1348), žemės sklypo kadastrinis Nr. (8830/0001:104).

**Statytojas (užsakovas).**

**Projektuotojas.** Projektą parengė UAB „TS Projects“ projekto vadovas ir projekto architektas Osvaldas Jankauskas (kvalifikacijos atestatas Nr. A1722).

**Statinio statybos rūšis.** Nauja statyba

**Statinio paskirtis.** kitos (ūkio) paskirties pastatai – žemės ūkiui tvarkyti skirti pastatai (svirnai, angariai, garažai ir kita) [7.19.];

**Statinio kategorija.** Neypatingi statiniai.

**Projekto rengimo pagrindas.** Projektas parengtas vadovaujantis:

- nuosavybės dokumentais;
- žemės sklypo ribų planu;
- nekilnojamo turto registro duomenimis;

### PRIVALOMŲJŲ TDP DOKUMENTŲ BEI PAGRINDINIŲ NORMATYVINIŲ STATYBOS TECHNINIŲ DOKUMENTŲ, KURIAIS VADOVAUJANTIS PARENGTAS TDP, SĄRAŠAS

#### LR ĮSTATYMAI

1. LR Statybos įstatymas.
2. LR Atliekų tvarkymo įstatymas.
3. LR saugomų teritorijų įstatymas.
4. LR specialiųjų žemės naudojimo sąlygų įstatymas.

#### STATYBOS TECHNINIAI REGLAMENTAI

| Eil. Nr.                | Reglamentas   | Pavadinimas   |                                                                                         |       |      |
|-------------------------|---|---|-----------------------------------------------------------------------------------------|-------|------|
| 1.                      | STR 1.04.04:2017   | Statinio projektavimas, projekto ekspertizė.   |                                                                                         |       |      |
| 2.                      | STR 1.06.01:2016   | Statybos darbai. Statinio statybos priežiūra.   |                                                                                         |       |      |
| 3.                      | STR 1.05.01:2017   | Statybą leidžiantys dokumentai. Statybos užbaigimas. Statybos sustabdymas. Savavališkos statybos padarinių šalinimas. Statybos pagal neteisėtai išduotą statybą leidžiantį dokumentą padarinių |                                                                                         |       |      |
|                         |   |   |                                                                                         |       |      |
| 0                       | 2021   | VIEŠINIMUI   |                                                                                         |       |      |
| LAIDA                   | IŠLEDIMO DATA   | LAIDOS STATUSAS, KEITIMO PRIEŽASTIS (JEI TAIKOMA)   |                                                                                         |       |      |
| KVAL. PATV.<br>DOK. NR. | <div> UAB "TS Projects"<br/>Į / k: 300021780, Lietuvininkų g. 61, Šilutė<br/>Tel/fax.: (8-441) 54807</div> <div>PROJEKTO PAVADINIMAS:<br/>Keturių ūkinių pastatų, skirtų žemės ūkio technikai ir produkcijai sandėliuoti, Tauragės g. 39A, Kivylių k., Vainuto sen., Šilutės r. sav., projektas.</div> |   |                                                                                         |       |      |
| A 1722                  | PV archit.   | O. Jankauskas   | <div>STATINIO NR. IR PAVADINIMAS</div> <div>BENDROSIOS DALIES AIŠKINAMASIS RAŠTAS</div> | LAIDA |      |
|                         | Projekt.   | L. Galdikienė   |                                                                                         | 0     |      |
|                         |   |   |                                                                                         |       |      |
| LT                      | STATYTOJAS/ UŽSAKOVAS:   |   | DOKUMENTO ŽYMUO                                                                         | LAPAS | LAPŲ |
|                         |   |   | 21133-PP-BD-AR                                                                          | 1     | 5    |

|     |                     |                                                                               |
|-----|---------------------|-------------------------------------------------------------------------------|
|     |                     | šalinimas.                                                                    |
| 4.  | STR 1.01.03:2017    | Statinių klasifikavimas pagal jų naudojimo paskirtį.                          |
| 5.  | STR 1.01.08:2002    | Statinio statybos rūšys.                                                      |
| 6.  | STR 2.01.01(1):2005 | Mechaninis atsparumas ir pastovumas                                           |
| 7.  | STR 2.01.01(2):1999 | Esminiai statinio reikalavimai. Gaisrinė sauga.                               |
| 8.  | STR 2.01.01(3):1999 | Esminiai statinio reikalavimai. Higiena, sveikata, aplinkos apsauga           |
| 9.  | STR 2.01.01(4):2008 | Esminiai statinio reikalavimai. Naudojimo sauga.                              |
| 10. | STR 2.01.01(5):2008 | Esminis statinio reikalavimas. Apsauga nuo triukšmo.                          |
| 11. | STR 2.01.01(6):2008 | Esminis statinio reikalavimas.<br>Energijos taupymas ir šilumos išsaugojimas. |
| 12. | STR 2.01.06:2009    | Statinių apsauga nuo žaibo. Išorinė statinių apsauga nuo žaibo.               |
| 13. | STR 2.05.02:2008    | Statinių konstrukcijos. Stogai.                                               |
| 14. | STR 2.05.03:2003    | Statybinių konstrukcijų projektavimo pagrindai.                               |
| 15. | STR 2.05.04:2003    | Poveikiai ir apkrovos.                                                        |
| 16. | STR 2.05.05:2005    | Betoninių ir gelžbetoninių konstrukcijų projektavimas.                        |
| 17. | STR 2.05.07:2005    | Medinių konstrukcijų projektavimas.                                           |
| 18. | STR 2.05.09:2005    | Mūrinių konstrukcijų projektavimas.                                           |
| 19. | STR 2.05.13:2004    | Statinių konstrukcijos grindys.                                               |
| 20. | STR 2.05.20:2006    | Langai ir išorinės įėjimo durys.                                              |
| 21. | STR 2.06.04:2014    | Gatvės ir vietinės reikšmės keliai. Bendrieji reikalavimai.                   |

## HIGIENOS NORMOS

| Nr. | Norma      | Pavadinimas                         |
|-----|------------|-------------------------------------|
| 1.  | HN 36:2009 | Draudžiamos ir ribojamos medžiagos. |

## KITOS TAISYKLĖS

1. Gaisrinės saugos pagrindiniai reikalavimai.
2. Visuomeninių statinių gaisrinės saugos taisyklės.
3. Gaisro aptikimo ir signalizavimo sistemų projektavimo ir įrengimo taisyklės.
4. Lauko gaisrinio vandentiekio tinklų ir statinių projektavimo ir įrengimo taisyklės.
5. Stacionariųjų gaisrų gesinimo sistemų projektavimo ir įrengimo taisyklės.
6. Statinių vidaus gaisrinio vandentiekio sistemų projektavimo ir įrengimo taisyklės.

**Žemės vertinimas, sklype esantys statiniai ir inžineriniai tinklai bei įrenginiai, želdiniai, geologinės, hidrogeologinės sąlygos, higieninė ir ekologinė situacija, aplinkinis užstatymas ir kt.);**

Projektuojami pagalbiniai ūkio pastatai, Tauragės g. 39A, Kivylių k., Vainuto sen., Šilutės r. sav. Žemės sklypo unik. Nr. 4400-0355-1348. Žemės sklypo kadastrinis Nr. 8830/0001:104. Žemės sklypo pagrindinė naudojimo paskirtis – žemės ūkio, naudojimo būdas – kiti žemės ūkio paskirties žemės sklypai. Sklypo plotas 61515 m<sup>2</sup>.

Į sklypą patenkama iš pietinės sklypo pusės.

### Gretimybės:

Sklypo šiaurinė, rytinė, pietinė ir vakarinė dalys ribojasi su kaimyniniais sklypais.

Sklypo higieninė ir ekologinė situacija yra normali. Sklype nėra susikaupusių šiukšlių ar aplinkai kenksmingų medžiagų.

### Klimato sąlygos:

Vietos klimatas priskiriamas Pajūrio rajono Pajūrio žemumos parajoniui. Šilutės kraštui yra labiau būdingas jūrinis klimatas, gana daug kritulių. Vidutinė mėnesinė išorės oro temperatūra: - mažiausia - 3,8°C; - didžiausia 16,7°C; Šildymo sezono vidutinė temperatūra 0,7 °C. Duomenys iš Hidrometeorologijos tarnybos prie Aplinkos ministerijos tinklapio [www.meteo.lt](http://www.meteo.lt).

21133-PP-BD-AR

| Lapas | Lapų | Laida |
|-------|------|-------|
| 2     | 5    | 0     |

**Technologijos, statinių, konstrukcijų, įrenginių, inžinerinių tinklų, statinio inžinerinių sistemų techninės būklės įvertinimas; esamo statinio (-ių) ir statybos sklypo statybinių tyrinėjimų aprašymas;**

Topografinę nuotrauką parengė UAB „Drava“. Kvalifikacijos pažymėjimo Nr. 1GKV – 1627. Skaitmeninė topografinė nuotrauka sudaryta pagal kadastrinių matavimų duomenis ir vietą. LAS07 aukščių sistemoje, LKS – 94 koordinatų sistemoje, horizontalių laiptas – 0,5 m.

Planas suderintas elektroninėje paslaugoje TOPD. Suteiktas unikalus nr. 88:21:454.

**Projektuojamų statinių sąrašas (jei aprašoma statinių grupė); pagrindinės charakteristikos, paskirtis, produkcija gamybos (paslaugų) ar kitos planuojamos ūkinės veiklos programa;**

Maksimalus pastato aukštis nuo žemės paviršiaus iki stogo kraigo: Pastatas Nr. 1 – 6,20 m. Pastatas Nr. 2 – 6,23 m. Pastatas Nr. 3 – 5,80 m. Pastatas Nr. 4 – 6,66 m.

Statinių bendrasis plotas – Pastato Nr. 1 – 481,32 m<sup>2</sup>, tūris – 2196 m. Pastato Nr. 2 – 296,04 m<sup>2</sup>, tūris – 1530 m. Pastato Nr. 3 – 299,40 m<sup>2</sup>, tūris – 1415 m. Pastato Nr. 4 – 852,54 m<sup>2</sup>, tūris – 3979 m.

Pastato Nr. 1 fasadų apdailos medžiagos:

Fasadų apdaila profiliuota skarda - spalva pilka. Stogo danga – profiliuota skarda, spalva – pilka. Cokolis – tinkas, spalva – pilka. Vartai – dvivyriniai, metaliniai, spalva – pilka. Langai – plastikiniai, spalva – balta. Lietvamzdžiai, lietloviai - metaliniai, spalva – pilka.

Projektuojamo pagalbinio ūkio pastato sandėlyje numatoma laikyti daržoves.

Pastato Nr. 2 fasadų apdailos medžiagos:

Fasadų apdaila profiliuota skarda - spalva pilka. Stogo danga – profiliuota skarda, spalva – ruda. Cokolis – tinkas, spalva – pilka. Vartai – stumdomi, metaliniai, spalva – pilka. Lietvamzdžiai, lietloviai - metaliniai, spalva – pilka.

Projektuojamo pagalbinio ūkio pastato sandėlyje numatoma laikyti žemės ūkio įrangą.

Pastato Nr. 3 fasadų apdailos medžiagos:

Fasadų apdaila profiliuota skarda - spalva pilka. Stogo danga – profiliuota skarda, spalva – ruda. Cokolis – tinkas, spalva – pilka. Vartai – stumdomi, metaliniai, spalva – pilka. Langai – plastikiniai, spalva – balta. Lietvamzdžiai, lietloviai - metaliniai, spalva – pilka.

Projektuojamo pagalbinio ūkio pastato sandėlyje numatoma laikyti žemės ūkio įrangą.

Pastato Nr. 4 fasadų apdailos medžiagos:

Fasadų apdaila tinkas - spalva pilka. Stogo danga – profiliuota skarda, spalva – ruda. Cokolis – tinkas, spalva – pilka. Vartai – dvivyriniai, metaliniai, spalva – ruda. Langai – plastikiniai, spalva – balta. Lietvamzdžiai, lietloviai - metaliniai, spalva – pilka.

Projektuojamo pagalbinio ūkio pastato sandėlyje numatoma laikyti daržoves.

Statinio Nr. 1 konstrukcijos:

Pamatai – poliniai.  
Sienos – profiliuota skarda.  
Kolonos – gelžbetoninės.  
Stogas – profiliuota skarda.  
Vartai – dvivyriniai, metaliniai.

Statinio Nr. 2 konstrukcijos:

Pamatai – poliniai.  
Sienos – profiliuota skarda.  
Kolonos – gelžbetoninės.  
Stogas – profiliuota skarda.  
Vartai – stumdomi, metaliniai.

Statinio Nr. 3 konstrukcijos:

21133-PP-BD-AR

| Lapas | Lapų | Laida |
|-------|------|-------|
| 3     | 5    | 0     |

Pamatai – poliniai.  
Sienos – profiliuota skarda.  
Kolonos – gelžbetoninės.  
Stogas – profiliuota skarda.  
Vartai – stumdomi, metaliniai.

Statinio Nr. 4 konstrukcijos:

Pamatai – poliniai.  
Sienos – silikatinių blokelių mūras, (200).  
Pertvaros – silikatinių blokelių mūras, (200).  
Stogas – medinių konstrukcijų, danga – profiliuota skarda.  
Vartai – automatiniai, pakeliami.  
Vartai – dvivieniai.

**Energetinio aprūpinimo ir vandens šaltiniai; vandens, nuotekų ir energetinio aprūpinimo inžinerinių tinklų apibūdinimas.**

Elektros tiekimas - neprojektuojamas.

Šildymas / vėdinimas – neprojektuojamas.

Vandentiekis / nuotekos – neprojektuojamas.

Drenažas - esamas drenažo sausintuvas Ker d50 užaklinamas. Naikinama likusi drenažo atkarpa, kuri trukdo pastato Nr. 1 statybai.

**Susisiekimo komunikacijų, statybos sklypo susisiekimo komunikacijų aprašymas; išorinio ir vidinio transporto judėjimo organizavimo principai;**

Į sklypą patenkama iš pietinės sklypo pusės. Prie sklypo patenkama esamais keliais ir gatvėmis per servitutinį kelią.

**Informacija apie numatomų statybos darbų poveikį aplinkai, gyventojams, kaimyninėms teritorijoms.**

Statybos aikštelė.

Atsižvelgiant į statybos mastus kaimyninių sklypų gyventojai nepatogumų nepatirs priėjimai ir privažiavimai nebus uždaryti, kaimyninių sklypų įvadiniai inžineriniai tinklai nebus paliesti. Naudojimo metu statinys neigiamos įtakos gretimoms teritorijoms neturės.

**Statybinių atliekų tvarkymo taisyklės.**

Statybinės atliekos turi būti tvarkomos remiantis atliekų tvarkymo taisyklėmis.

1. Statybvietėje turi būti išrūšiuotos ir atskirai laikinai laikomos susidaranti:

1.1. komunalinės atliekos – maisto likučiai, tekstilės gaminiai, kitos buitinės ir kitokios atliekos, kurios savo pobūdžiu ar sudėtimi yra panašios į buitines atliekas;

1.2. inertinės atliekos – betonas, plytos, keramika ir kitos atliekos, kuriose nevyksta jokie pastebimi fizikiniai, cheminiai ar biologiniai pokyčiai;

1.3. perdirbti ir pakartotinai naudoti tinkamos atliekos, antrinės žaliavos – pakuotės, popierius, stiklas, plastikas ir kitos tiesiogiai perdirbti tinkamos atliekos ir (ar) perdirbti ar pakartotinai naudoti tinkamos iš atliekų gautos medžiagos;

1.4. pavojingosios atliekos – tirpikliai, dažai, klijai, dervos, jų pakuotės ir kitos kenksmingos, degios, sprogstamosios, ėsdinančios, toksiškos, sukeliančios koroziją ar turinčios kitų savybių, galinčių neigiamai įtakoti aplinką ir žmonių sveikatą;

1.5. netinkamos perdirbti atliekos (izoliacinės medžiagos, akmenų vata ir kt.).

Išrūšiuotos atliekos turi būti perduodamos įmonėms, turinčioms teisę tvarkyti tokias atliekas pagal sutartis dėl jų naudojimo ir šalinimo.

Statybvietėje gali būti atskiriama (išrūšiuojama) ir daugiau atliekų rūšių atsižvelgiant į statybos rūšis, jų apimtį ir atliekų tvarkymo galimybes.

### **Statybos įtaka aplinkai.**

Triukšmo lygiai nebus viršijami, transportas gretimų sklypų savininkams judėti netrukdydys.

Atmosferos taršos lygis priklauso nuo autotransporto intensyvumo ir eismo organizavimo, kelio važiuojamosios dalies pločio, vietovės reljefo, meteorologinių sąlygų. Taršą taip pat sąlygoja transporto priemonės variklio tipas, galingumas, techninė būklė, darbo režimas, naudojamas kuras.

Atliekant statybos darbus galima papildoma cheminė oro tarša bei tarša dulkėmis nuo kelio tiesimo mechanizmų. Siekiant sumažinti oro taršą dulkėmis statybų metu, siūloma darbų vietą laistyti vandeniu. Aplinkos oro taršos reguliavimo (teršalų išsiskyrimo mažinimo, išmetamų dujų valymo pagerinimo, išmetimo parametrų gerinimo ir kt.) techniniai sprendiniai nenumatomi.

### **Gaisrinė sauga.**

Projektuojami pagalbiniai ūkio pastatai II gaisro atsparumo ugniai laipsnio. Projektuojami pastatai nuo esamų gretimų statinių išlaiko minimalius priešgaisrinius atstumus. Statiniai bus gesinamas iš sklype esančio vandens telkinio, kuris nuo artimiausio projektuojamo statinio nutolęs 50 m.

**Saugomos teritorijos apsaugos reikalavimai (nurodant saugomos teritorijos apsaugos reglamentą), kultūros paveldo vertybės apsaugos reikalavimai (nurodant šios vertybės apsaugos reglamentą), aplinkos apsaugos, kultūros paveldo išsaugojimo, urbanistikos, gaisrinės, civilinės saugos priemonių principinių sprendinių trumpas aprašymas; apsauginės ir sanitarinės zonos.**

Sklypui yra nustatytos specialios naudojimo sąlygos:

Kelių apsaugos zonos.

Melioruotos žemės ir melioracijos statinių apsaugos zonos.

Elektros tinklų apsaugos zonos.

Elektroninių ryšių tinklų elektroninių ryšių infrastruktūros apsaugos zonos.

Servitutas:

Kelio servitutas – teisė važiuoti transporto priemonėmis, naudotis pėsčiųjų taku, varyti galvijas (tarnaujantis).

### **Esminių statinio reikalavimų išpildymas.**

Statinio konstrukcijos suprojektuotos vadovaujantis normatyviniais statybos techniniais dokumentais. Projektiniai sprendiniai užtikrina statinių patvarumą ir pastovumą statybos ir ilgalaikio naudojimo metu.


Pastatas yra suprojektuotas ir turi būti pastatytas taip, kad kilus gaisrui:

1. statinio laikančiosios konstrukcijos tam tikrą laiką išlaikytų apkrovas;
2. būtų ribojamas ugnies bei dūmų plitimas statinyje;
3. būtų ribojamas gaisro plitimas į gretimus statinius;
4. žmonės galėtų saugiai išeiti iš statinio ar būtų galima juos gelbėti kitomis priemonėmis;
5. ugniagesiai gelbėtojai galėtų saugiai dirbti.

Projekto sprendiniai atitinka įstatymų, kitų teisės aktų, Projekto rengimo dokumentų, normatyvinių statybos techninių, normatyvinių statinio saugos ir paskirties dokumentų reikalavimus, nepažeidžia valstybės, neįgaliųjų integracijos, visuomenės ir trečiųjų asmenų interesų. Projektas atitinka statybos normas ir taisykles, ekologinius, higienos ir priešgaisrinius reikalavimus.


## BRĖŽINIAI

# SITUACIJOS SCHEMA

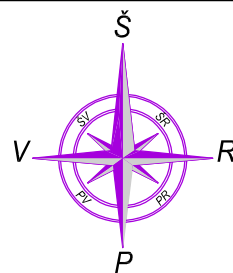


## SUTARTINIAI ŽYMĖJIMAI

|  |                                                            |
|--|------------------------------------------------------------|
|  | Sklypo riba;                                               |
|  | Privažiavimo kelias iki artimiausio vandens telkinio 50 m; |
|  | Atviri vandens telkiniai;                                  |
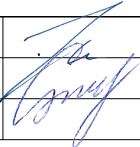
|                      |   |                                                       |                                                                                     |   |       |       |
|----------------------|---|-------------------------------------------------------|-------------------------------------------------------------------------------------|---|-------|-------|
|                      | 2021   | VIEŠINIMUI                                            |                                                                                     |   |       |       |
| LAIDA                | IŠLEIDIMO DATA   | LAIDOS STATUSAS IR IŠLEIDIMO PRIEŽASTIS (JEI TAIKOMA) |                                                                                     |   |       |       |
| KVAL.<br>DOK.<br>NR. | <div></div> <div>UAB "TS Projects"<br/>Įmonės kodas: 300021780, Lietuvininkų g. 61, Šilutė Tel/fax.: (8-441) 54807.<br/>Mob.tel.: 8-614-41649, e-mail.: tsprojektai@gmail.com</div> |                                                       |                                                                                     | PROJEKTO PAVADINIMAS:<br>Keturių ūkinių pastatų, skirtų žemės ūkio technikai ir produkcijai sandėliuoti, Tauragės g. 39A, Kivilyių k., Vainuto sen., Šilutės r. sav., projektas. |       |       |
| A 1722               | PV Architektas   | Osvadas Jankauskas                                    |  | Situacijos schema   |       | LAIDA |
|                      | Projektuotoja   | Laima Galdikienė                                      |                                                                                     |   |       | 0     |
|                      |   |                                                       |                                                                                     |   |       |       |
| LT                   | UŽSAKOVAS:   |                                                       |                                                                                     | 21133 - PP - SP - 01   | LAPAS | LAPŲ  |
|                      |   |                                                       |                                                                                     |   | 1     | 1     |

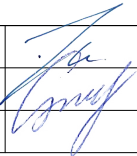

|                      |   |                                                       |   |                                                      |       |
|----------------------|---|-------------------------------------------------------|---|------------------------------------------------------|-------|
| 0                    | 2021   | VIEŠINIMUI                                            |   |                                                      |       |
| LAIDA                | IŠLEIDIMO DATA   | LAIDOS STATUSAS IR IŠLEIDIMO PRIEŽASTIS (JEI TAIKOMA) |   |                                                      |       |
| KVAL.<br>DOK.<br>NR. |  <b>UAB "TS Projects"</b><br>Įmonės kodas: 300021780, Lietuviniškų g. 61, Šilutė Tel/fax.: (8-441) 54807.<br>Mob.tel.: 8-614-41649, e-mail.: tsprojektai@gmail.com |                                                       | <b>PROJEKTO PAVADINIMAS:</b><br>Keturių ūkių pastatų, skirtų žemės ūkio technikai ir produkcijai sandėliuoti, Tauragės g. 39A, Kivilyų k., Vainuto sen., Šilutės r. sav., projektas. |                                                      |       |
| A 1722               | PV Architektas   | Osvaldas Jankauskas                                   |                                                                                                 | Sklypo ir suvestinis inžinerinių tiklų planas M1:500 | LAIDA |
|                      | Projektuotoja   | Laima Galdikienė                                      |   |                                                      | 0     |
|                      |   |                                                       |   |                                                      |       |
|                      |   |                                                       |   |                                                      | LAPAS |
|                      |   |                                                       |   |                                                      | LAPŲ  |
|                      |   |                                                       |   |                                                      | 0     |
|                      |   |                                                       |   |                                                      | 0     |

PASTABA:  
1. Ašių koordinatės tikslinti atliekant geodezinius matavimus.

Paraškos Nr:310643

Planas suderintas elektroninėje paslaugoje TOPD. Suteiktas unikalus Nr. 88:21:454

Užsakovas

Adresas

Šilutės r. Kivylių k.

Koordinatų sistema: LKS-94

Aukščių sistema: LAS07, Horizontalių laiptas 0.5 m.

UAB "DRAVA"

į.k. 300381430

Cimponiškių g. 13, Šilutė

www.drava.lt

tel. 8 6990 4074

Kvalifikacijos pažymėjimo Nr. 1GKV-1627

Vardas Pavardė

Parašas

Data

2021-06-10

UAB "Drava"

A.V.

OBJEKTO VIETA


SUTARTINIAI ŽYMĖJIMAI


|                                       |                                            |
|---------------------------------------|--------------------------------------------|
|                                       | Sklypo riba;                               |
|                                       | Projektuojamas ūkinis pastatas;            |
|                                       | Projektuojamas ūkinis pastatas;            |
|                                       | Projektuojamas ūkinis pastatas;            |
|                                       | Projektuojamas ūkinis pastatas;            |
|                                       | Įėjimas į pastatą;                         |
|                                       | Įvažiavimas/ išvažiavimas iš sklypo;       |
|                                       | Projektuojama kieta danga (3963 m²);       |
| Apželdinta sklypo dalis 5764 m² (91%) |                                            |
|                                       | Griaunamas II gr. nesudėtingasis statinys; |
|                                       | Ardoma esama drenazo linija;               |
|                                       | Projektuojama drenazo linijos atkarpa;     |


PASTABA:  
1. Ašių koordinatės tikslinti atliekant geodezinius matavimus.

|                |   |   |       |
|----------------|---|---|-------|
| 0              | 2021   | VIEŠINIMUI   |       |
| LAIDA          | IŠLEIDIMO DATA   | LAIDOS STATUSAS IR IŠLEIDIMO PRIEŽASTIS (JEI TAIKOMA)   |       |
| KVAL. DOK. NR. | <div><div><div>TS</div><div>Projects</div></div><div>UAB "TS Projects"</div><div>Įmonės kodas: 300021780, Lietuvinių g. 61, Šilutė Tel/fax.: (8-441) 54807. Mob.tel.: 8-614-41649, e-mail.: tsprojekta@gmail.com</div></div> | PROJEKTO PAVADINIMAS:<br>Keturių ūkinių pastatų, skirtų žemės ūkio technikai ir produkcijai sandėliuoti, Tauragės g. 39A, Kivylių k., Vainuto sen., Šilutės r. sav., projektas. |       |
| A 1722         | PV Architektas   | Osvaldas Jankauskas   | LAIDA |
|                | Projektuotoja   | Laima Galdikienė   | 0     |
|                |   |   | 0     |
|                |   |   | 0     |


| Pirmo aukšto patalpų eksplikacija |          |           |
|-----------------------------------|----------|-----------|
| NR.                               | Patalpa  | Plotas    |
| 01                                | Sandėlis | 481.32 m² |
|                                   |          | 481.32 m² |


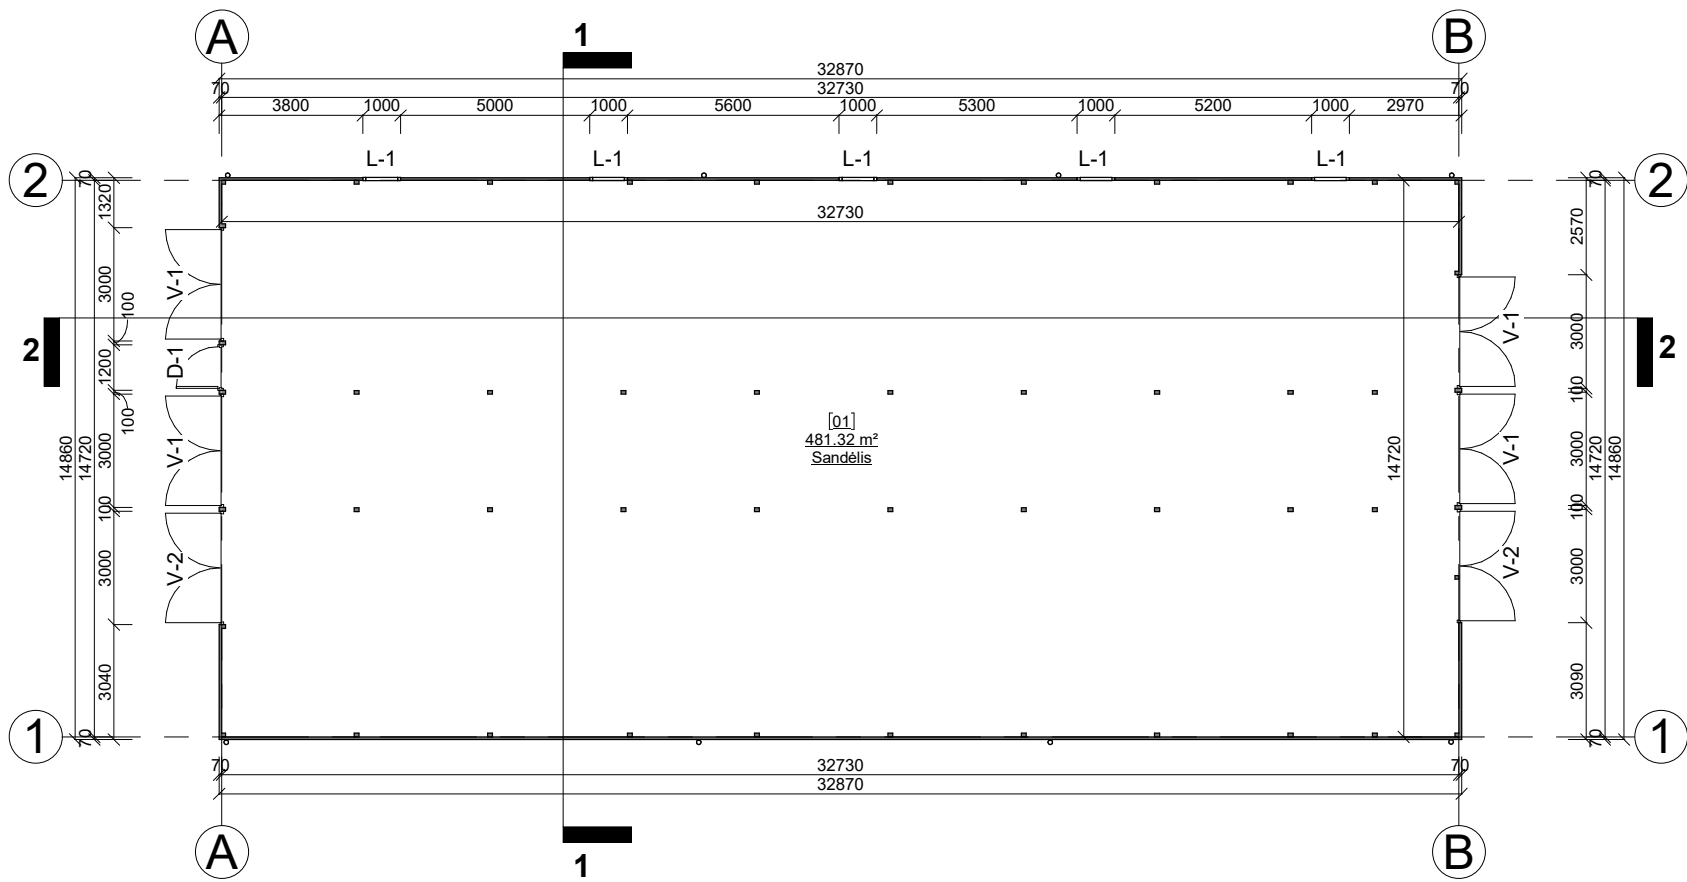

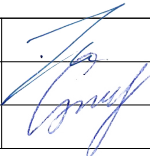
|                |   |                                                       |                                                                                       |   |       |      |
|----------------|---|-------------------------------------------------------|---------------------------------------------------------------------------------------|---|-------|------|
| 0              | 2021   | VIEŠINIMUI                                            |                                                                                       |   |       |      |
| LAIDA          | IŠLEIDIMO DATA   | LAIDOS STATUSAS IR IŠLEIDIMO PRIEŽASTIS (JEI TAIKOMA) |                                                                                       |   |       |      |
| KVAL. DOK. NR. | <div><div><div>TS Projects</div></div><div><div>UAB "TS Projects"</div><div>Įmonės kodas: 300021780, Lietuvinių g. 61, Šilutė Tel/fax.: (8-441) 54807. Mob.tel.: 8-614-41649, e-mail.: tsprojektai@gmail.com</div></div></div> |                                                       |                                                                                       | STATINIO PROJEKTO PAVADINIMAS<br>Keturių ūkinių pastatų, skirtų žemės ūkio technikai ir produkcijai sandėliuoti, Tauragės g. 39A, Kivylių k., Vainuto sen., Šilutės r. sav., projektas. |       |      |
| A 1722         | PV Architektas   | Osvaldas Jankauskas                                   |  | Pastatas Nr. 1<br>Pirmo aukšto planas M 1:200   | LAIDA |      |
|                | Projektuotoja   | Laima Galdikienė                                      |                                                                                       |   | 0     |      |
|                |   |                                                       |                                                                                       |   |       |      |
| LT             | STATYTOJAS   |                                                       |                                                                                       | 21133 - PP - SA - 01   | LAPAS | LAPŲ |
|                |   |                                                       |                                                                                       |   | 0     | 0    |

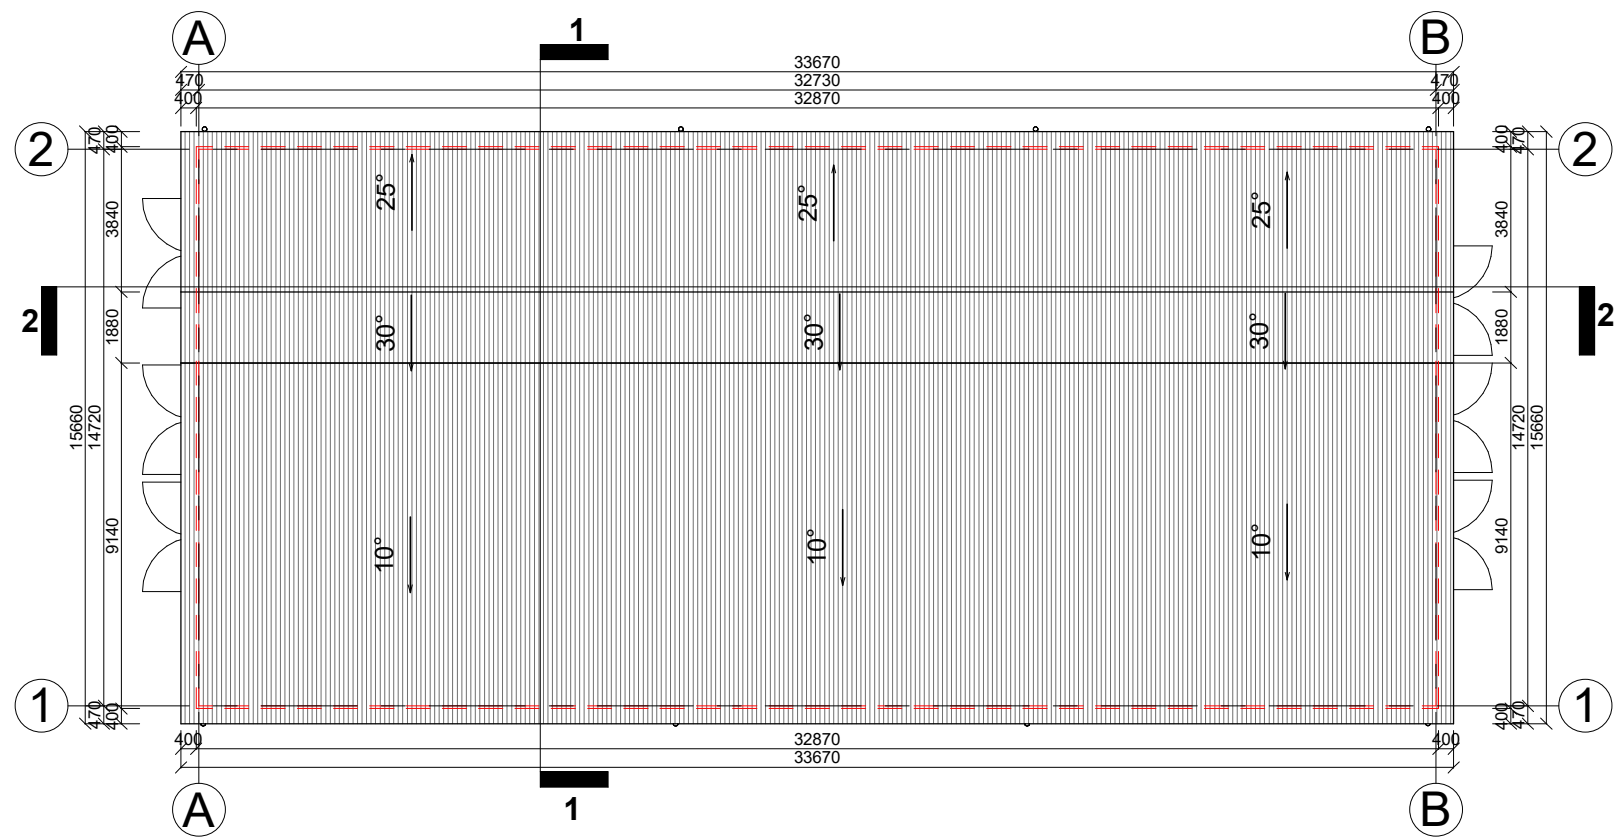




PASTABOS:  
1. Stogo danga - profiliuota skarda;  
spalva - pilka;  
plotas - 556,00 m<sup>2</sup>;  
2. Lietaus nuvedimo sistema:  
latakas W = 130; L = 67,00 m;  
lietvamzdis D = 110; L = 28,00 m;  
spalva - pilka;
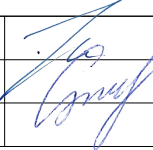
|                      |   |                                                       |                                                                                       |   |       |      |
|----------------------|---|-------------------------------------------------------|---------------------------------------------------------------------------------------|---|-------|------|
| 0                    | 2021   | VIEŠINIMUI                                            |                                                                                       |   |       |      |
| LAIDA                | IŠLEIDIMO DATA   | LAIDOS STATUSAS IR IŠLEIDIMO PRIEŽASTIS (JEI TAIKOMA) |                                                                                       |   |       |      |
| KVAL.<br>DOK.<br>NR. | <div><div><div><div>TS</div><div>Projects</div></div></div><div>UAB "TS Projects"<br/>Įmonės kodas: 300021780, Lietuvosinų g. 61, Šilutė Tel/fax.: (8-441) 54807.<br/>Mob.tel.: 8-614-41649, e-mail.: tsprojektai@gmail.com</div></div> |                                                       |                                                                                       | STATINIO PROJEKTO PAVADINIMAS<br>Keturių ūkinių pastatų, skirtų žemės ūkio technikai ir produkcijai sandėliuoti, Tauragės g. 39A, Kivylių k., Vainuto sen., Šilutės r. sav. projektas. |       |      |
| A 1722               | PV Architektas   | Osvaldas Jankauskas                                   |  | Pastatas Nr. 1<br>Stogo planas M 1:200   | LAIDA |      |
|                      | Projektuotoja   | Laima Galdikienė                                      |                                                                                       |   | 0     |      |
|                      |   |                                                       |                                                                                       |   |       |      |
| LT                   | STATYTOJAS   |                                                       |                                                                                       | 21133 - PP - SA - 02   | LAPAS | LAPŲ |
|                      |   |                                                       |                                                                                       |   | 0     | 0    |

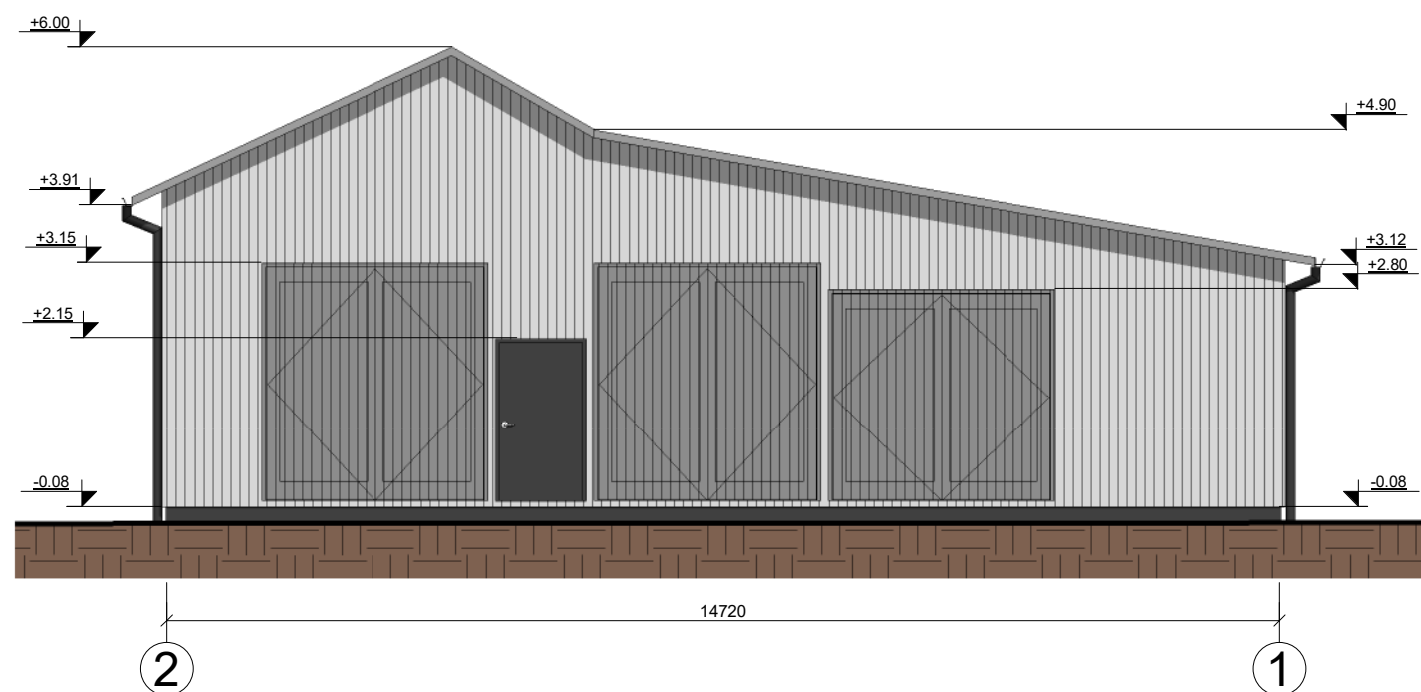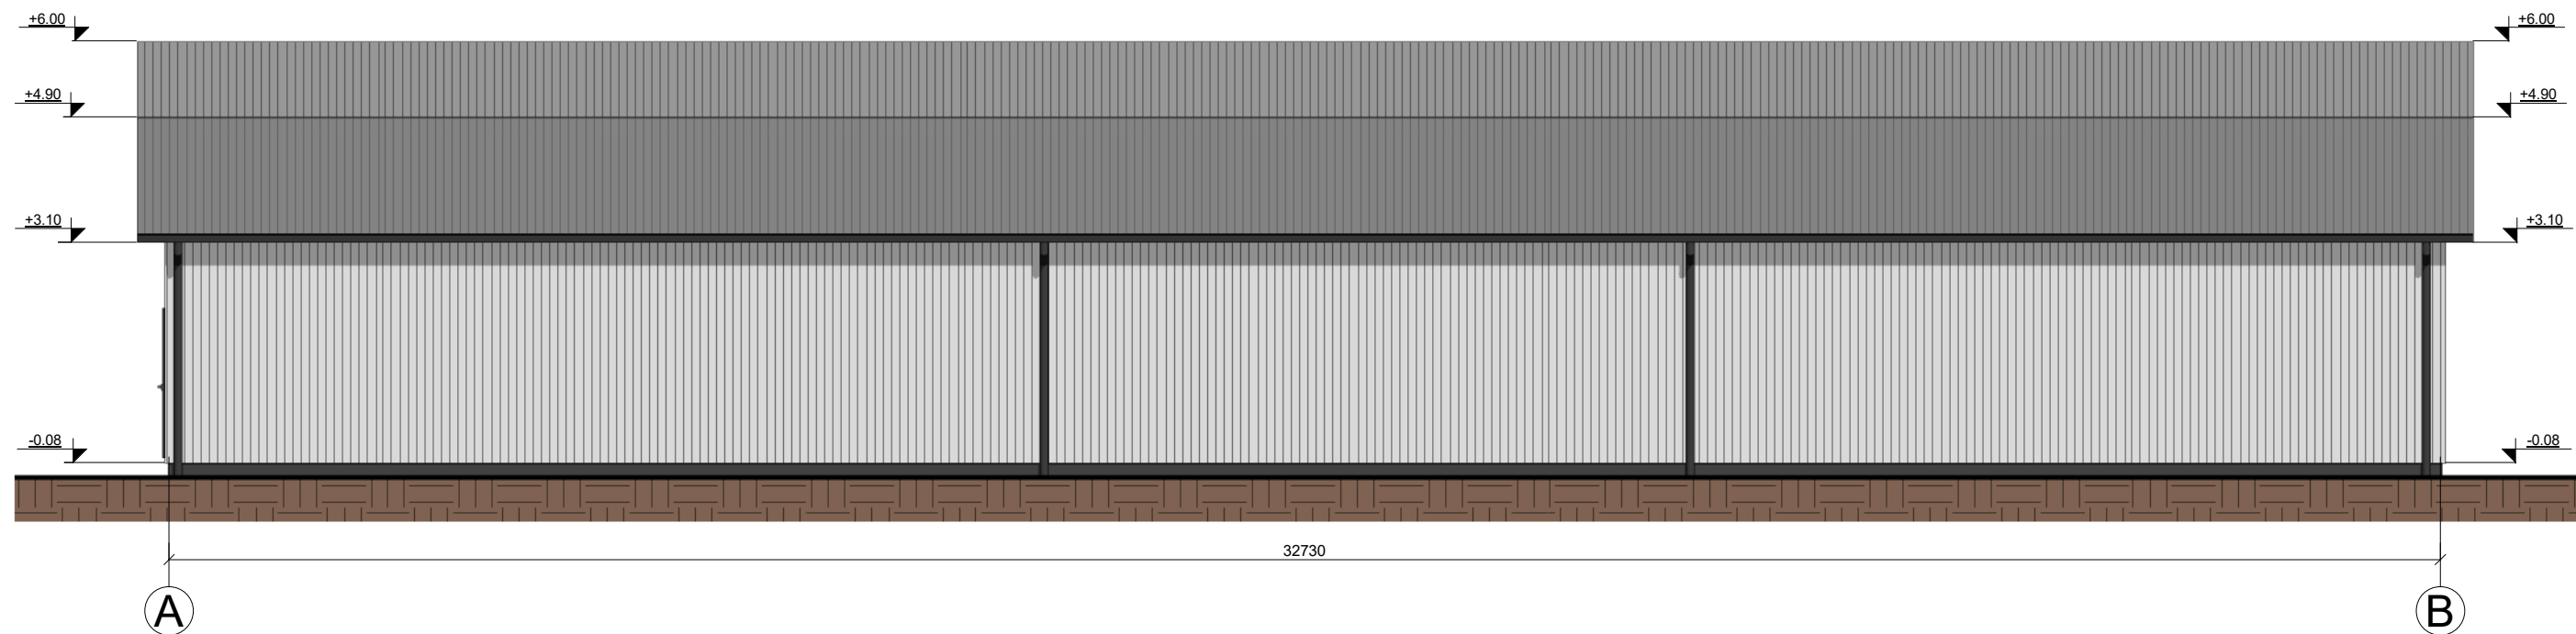


| FASADŲ APDAILOS MEDŽIAGOS: |                                                         |
|----------------------------|---------------------------------------------------------|
|                            | Cokolis - tinkuotas, spalva - pilka;                    |
|                            | Fasadas - profiliuota skarda, spalva - pilka;           |
|                            | Durys - metalinės, spalva - pilka;                      |
|                            | Vartai - dvivyriai, metaliniai, spalva - pilka;         |
|                            | Langai - plastikiniai, spalva - balta;                  |
|                            | Stogas - profiliuota skarda, spalva - pilka;            |
|                            | Lietvamzdžiai, lietloviai - metaliniai, spalva - pilka. |
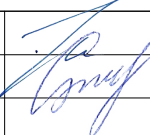
|                      |   |                                                       |                     |   |                                                           |       |
|----------------------|---|-------------------------------------------------------|---------------------|---|-----------------------------------------------------------|-------|
| 0                    | 2021   | VIEŠINIMUI                                            |                     |   |                                                           |       |
| LAIDA                | IŠLEIDIMO DATA   | LAIDOS STATUSAS IR IŠLEIDIMO PRIEŽASTIS (JEI TAIKOMA) |                     |   |                                                           |       |
| KVAL.<br>DOK.<br>NR. | <div><div></div><div><div>UAB "TS Projects"</div><div>Įmonės kodas: 300021780, Lietuvinių g. 61, Šilutė Tel/fax.: (8-441) 54807.<br/>Mob.tel.: 8-614-41649, e-mail.: tsprojekta@gmail.com</div></div></div> |                                                       |                     | STATINIO PROJEKTO PAVADINIMAS<br>Keturių ūkinių pastatų, skirtų žemės ūkio technikai ir produkcijai sandėliuoti, Tauragės g. 39A, Kivilyų k., Vainuto sen., Šilutės r. sav. projektas. |                                                           |       |
|                      | A 1722   | PV Architektas                                        | Osvaldas Jankauskas |                                                                                                   | Pastatas Nr. 1<br>Fasadai tarp ašių<br>A-B ir 2-1 M 1:100 | LAIDA |
|                      |   | Projektuotoja                                         | Laima Galdikienė    |   | 0                                                         |       |
|                      |   |                                                       |                     |   |                                                           |       |
| LT                   | STATYTOJAS   |                                                       |                     | 21133 - PP - SA - 03   | LAPAS                                                     | LAPŲ  |
|                      |   |                                                       |                     |   | 0                                                         | 0     |

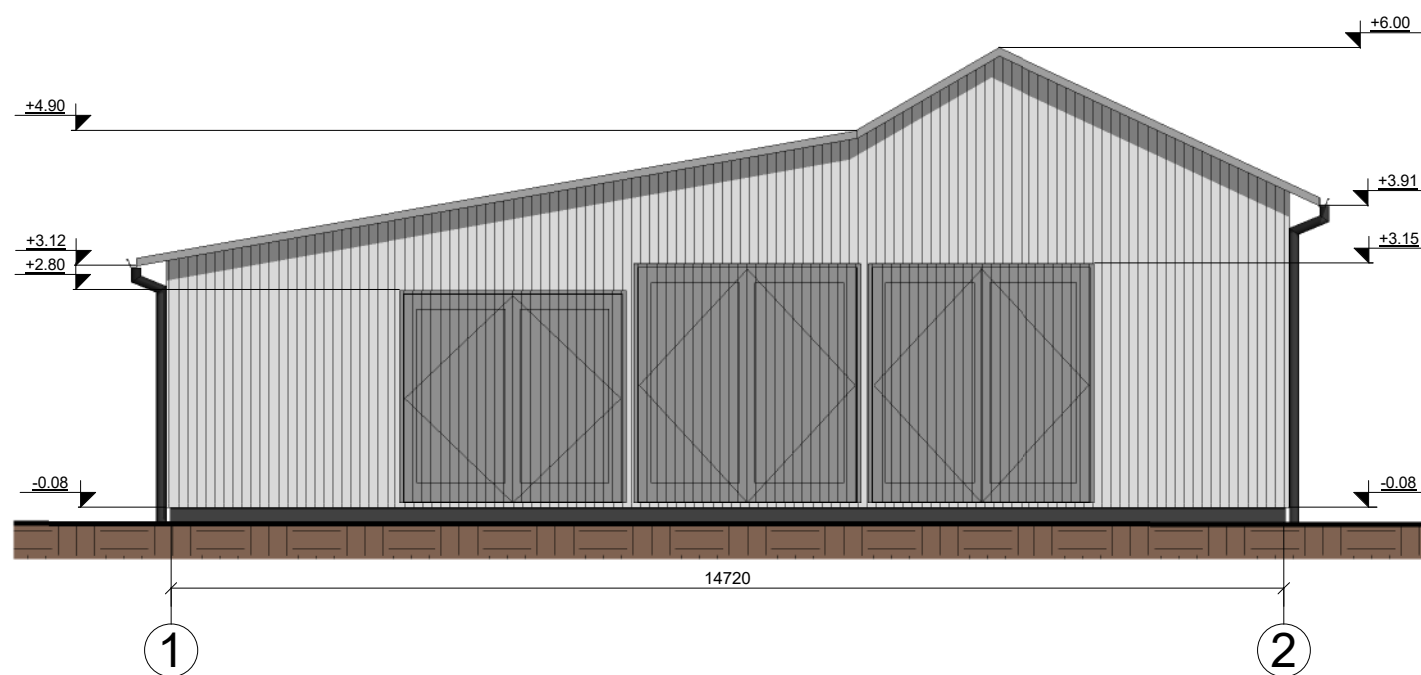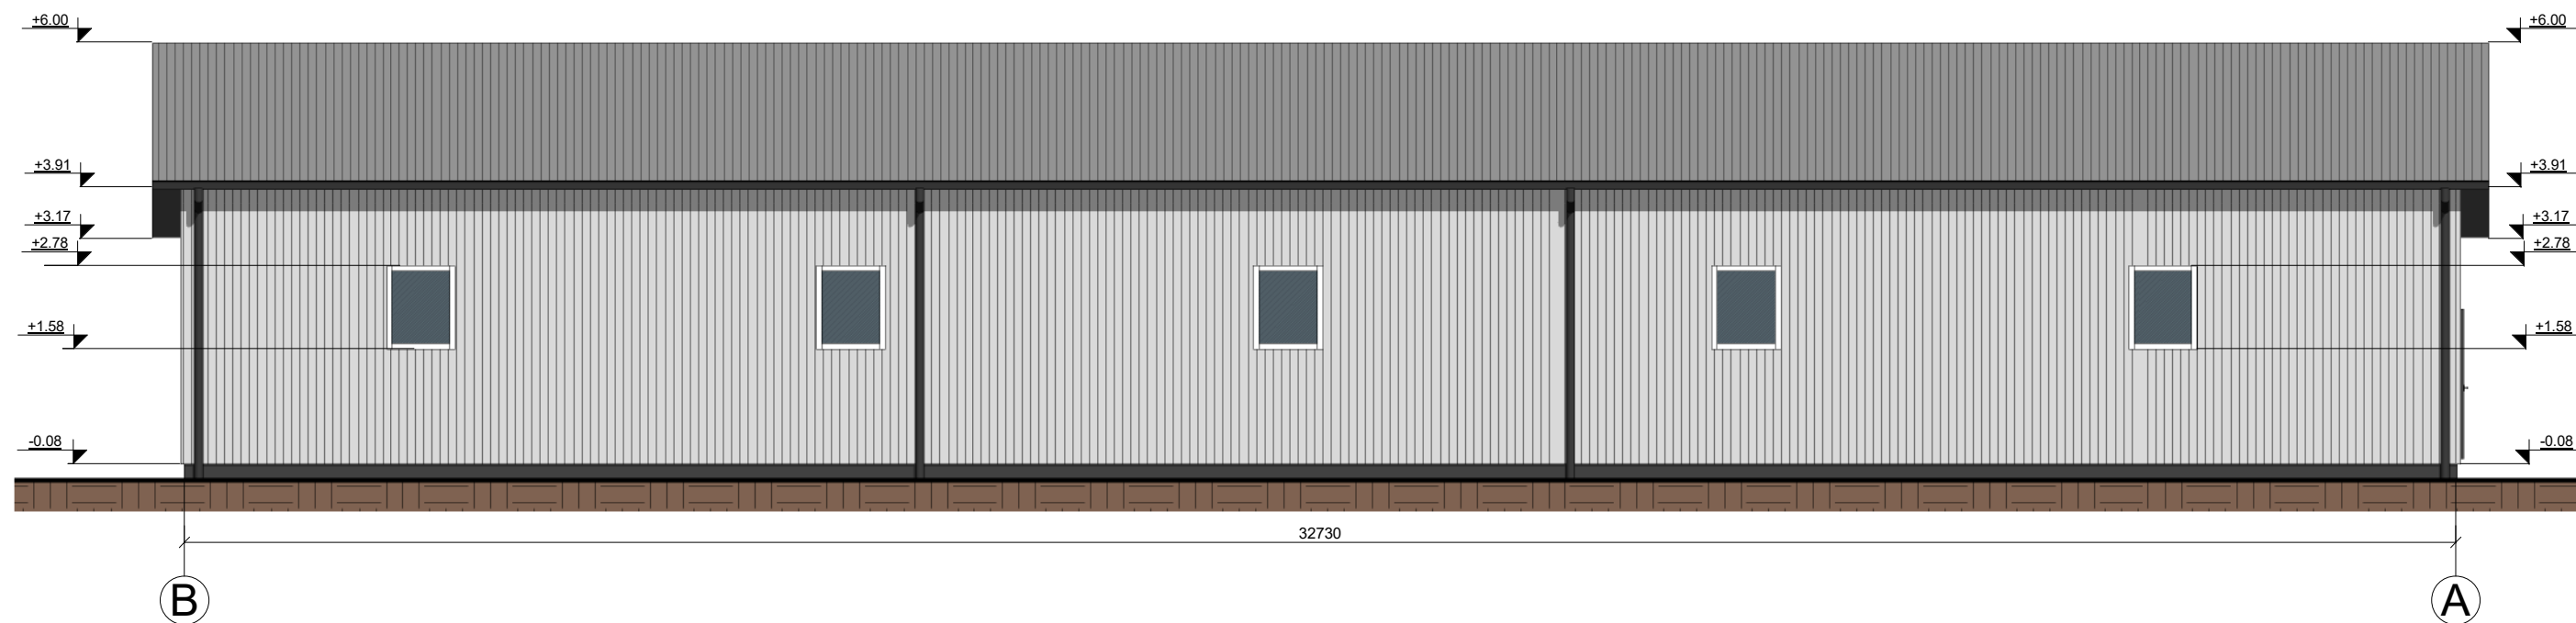


#### FASADŲ APDAILOS MEDŽIAGOS:


|  |                                                          |
|--|----------------------------------------------------------|
|  | Cokolis - tinkuotas, spalva - pilka;                     |
|  | Fasadas - profiliuota skarda, spalva - pilka;            |
|  | Durys - metalinės, spalva - pilka;                       |
|  | Vartai - dvivyriniai, metaliniai, spalva - pilka;        |
|  | Langai - plastikiniai, spalva - balta;                   |
|  | Stogas - profiliuota skarda, spalva - pilka;             |
|  | Lietvamzdžiai, liettloviai - metaliniai, spalva - pilka. |

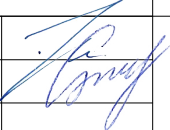
|                      |   |                                                       |                                                                                       |   |       |      |
|----------------------|---|-------------------------------------------------------|---------------------------------------------------------------------------------------|---|-------|------|
| 0                    | 2021   | VIEŠINIMUI                                            |                                                                                       |   |       |      |
| LAIDA                | IŠLEIDIMO DATA   | LAIDOS STATUSAS IR IŠLEIDIMO PRIEŽASTIS (JEI TAIKOMA) |                                                                                       |   |       |      |
| KVAL.<br>DOK.<br>NR. | <div> UAB "TS Projects"</div> <div>Įmonės kodas: 300021780, Lietuvinių g. 61, Šilutė Tel/fax.: (8-441) 54807.<br/>Mob.tel.: 8-614-41649, e-mail.: tsprojektai@gmail.com</div> |                                                       |                                                                                       | STATINIO PROJEKTO PAVADINIMAS<br>Keturių ūkinių pastatų, skirtų žemės ūkio technikai ir produkcijai sandėliuoti, Tauragės g. 39A, Kivilyų k., Vainuto sen., Šilutės r. sav. projektas. |       |      |
| A 1722               | PV Architektas   | Osvaldas Jankauskas                                   |  | Pastatas Nr. 1<br>Fasadai tarp ašių<br>B-A ir 1-2 M 1:100   | LAIDA |      |
|                      | Projektuotoja   | Laima Galdikienė                                      |                                                                                       | 0   |       |      |
|                      |   |                                                       |                                                                                       |   |       |      |
| LT                   | STATYTOJAS   |                                                       |                                                                                       | 21133 - PP - SA - 04   | LAPAS | LAPŲ |
|                      |   |                                                       |                                                                                       |   | 0     | 0    |



Pjūvis 2-2 M 1:200

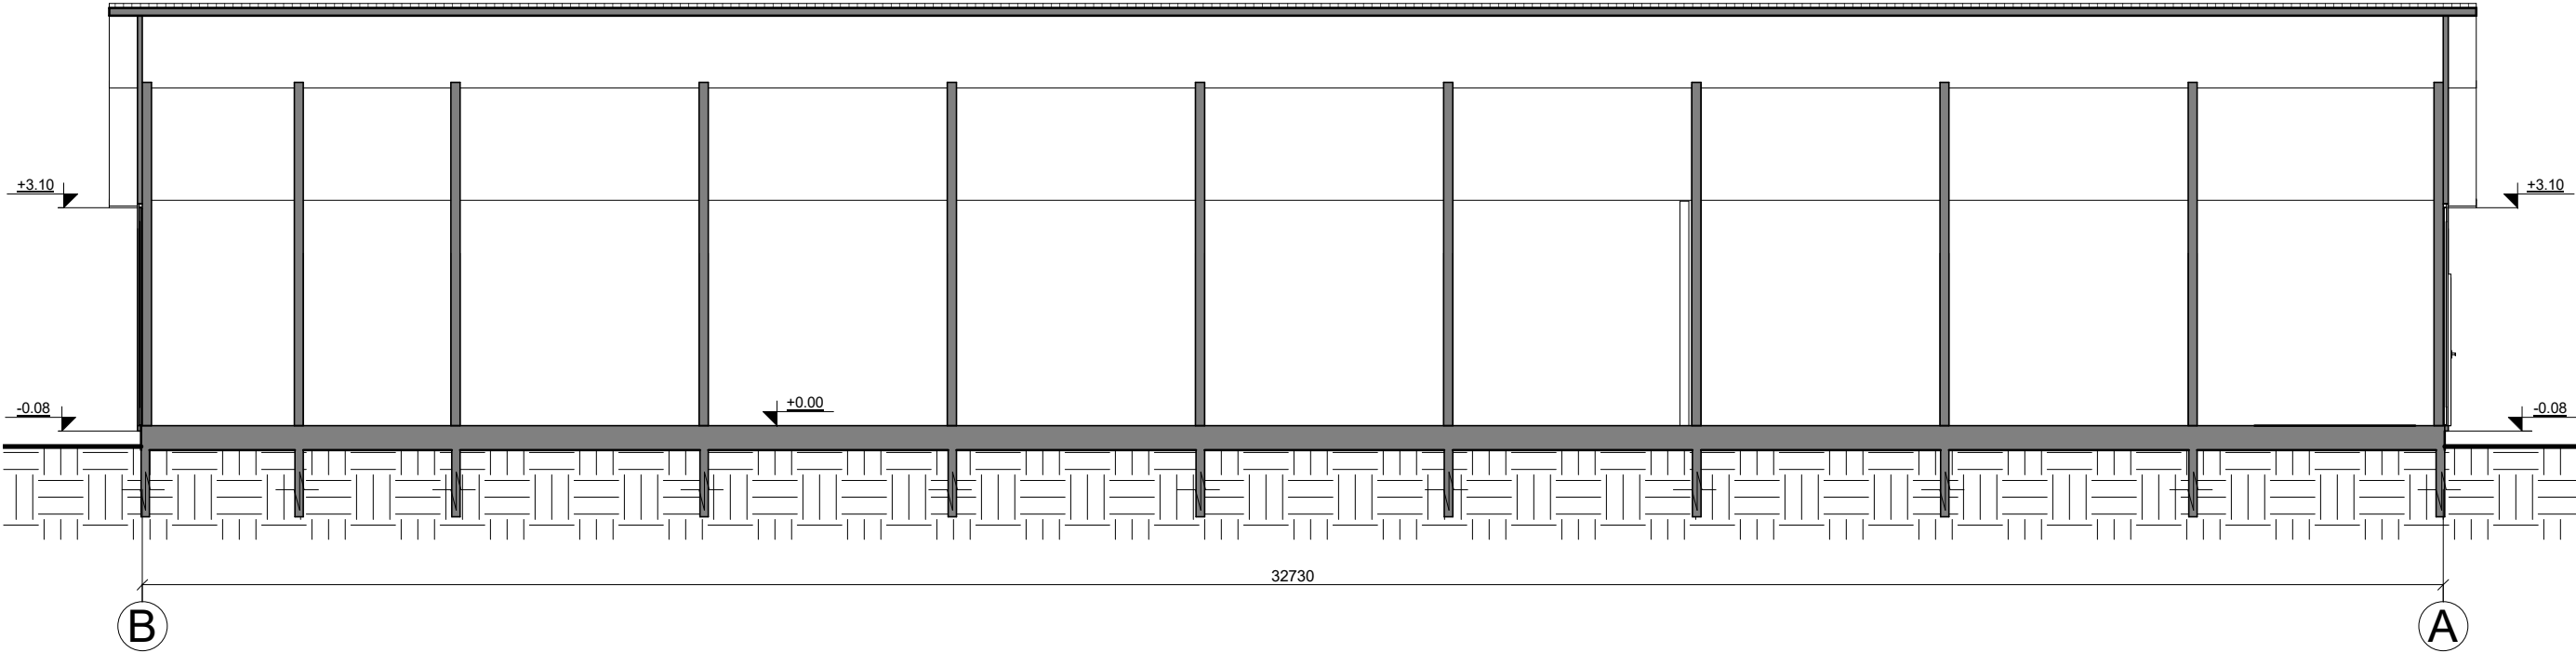



Pjūvis 1-1 M 1:200

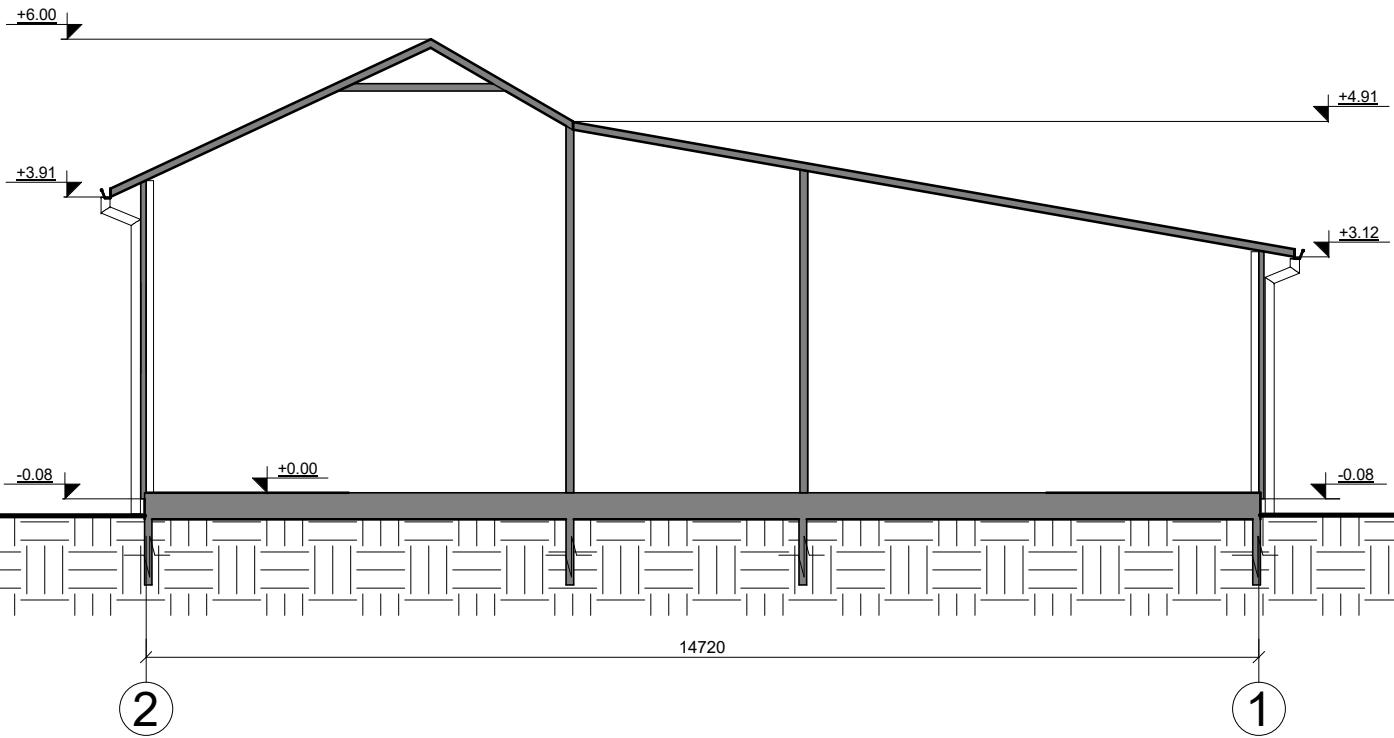



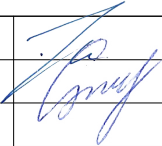
|                      |   |                                                       |                                                                                       |   |       |       |
|----------------------|---|-------------------------------------------------------|---------------------------------------------------------------------------------------|---|-------|-------|
| 0                    | 2021   | VIEŠINIMUI                                            |                                                                                       |   |       |       |
| LAIDA                | IŠLEIDIMO DATA   | LAIDOS STATUSAS IR IŠLEIDIMO PRIEŽASTIS (JEI TAIKOMA) |                                                                                       |   |       |       |
| KVAL.<br>DOK.<br>NR. | <div><div></div><div><div>UAB "TS Projects"</div><div>Įmonės kodas: 300021780, Lietuvinių g. 61, Šilutė Tel/fax.: (8-441) 54807.<br/>Mob.tel.: 8-614-41649, e-mail.: tsprojektai@gmail.com</div></div></div> |                                                       |                                                                                       | STATINIO PROJEKTO PAVADINIMAS<br>Keturių ūkinių pastatų, skirtų žemės ūkio technikai ir produkcijai sandėliuoti, Tauragės g. 39A, Kivylių k., Vainuto sen., Šilutės r. sav., projektas. |       |       |
| A 1722               | PV Architektas   | Osvaldas Jankauskas                                   |  | Pastatas Nr. 1<br>Pjūvis B-A ir 2-1 M 1:100   |       | LAIDA |
|                      | Projektuotoja   | Laima Galdikienė                                      |                                                                                       |   |       | 0     |
|                      |   |                                                       |                                                                                       |   |       |       |
| LT                   | STATYTOJAS   |                                                       |                                                                                       | 21133 - PP - SA - 05   | LAPAS | LAPŲ  |
|                      |   |                                                       |                                                                                       |   | 0     | 0     |

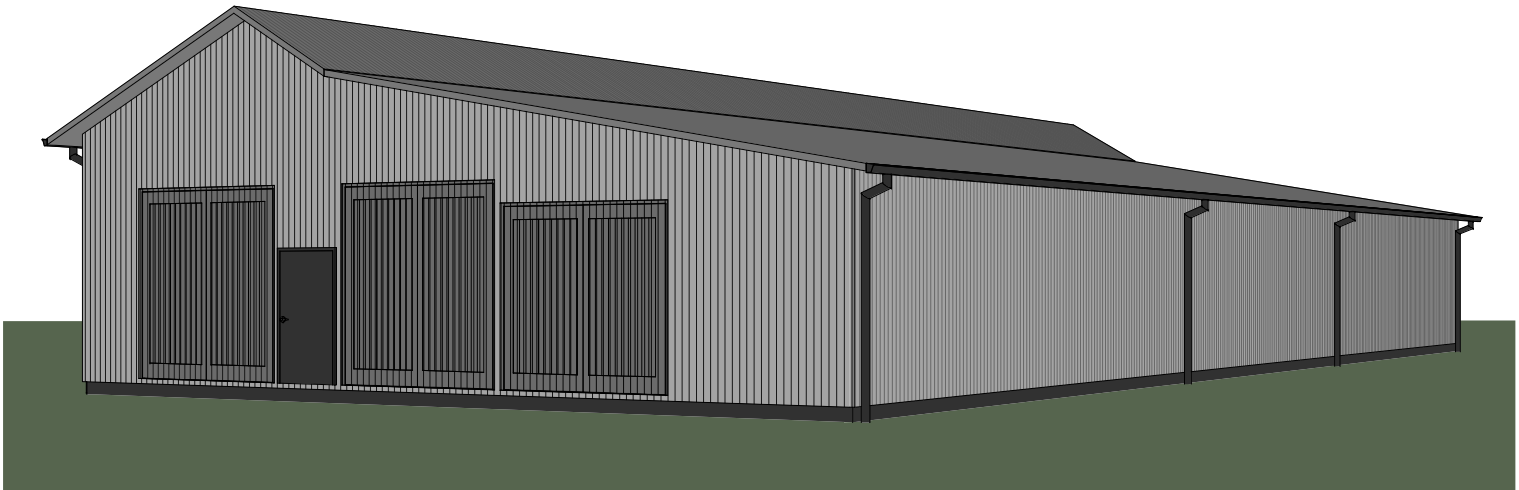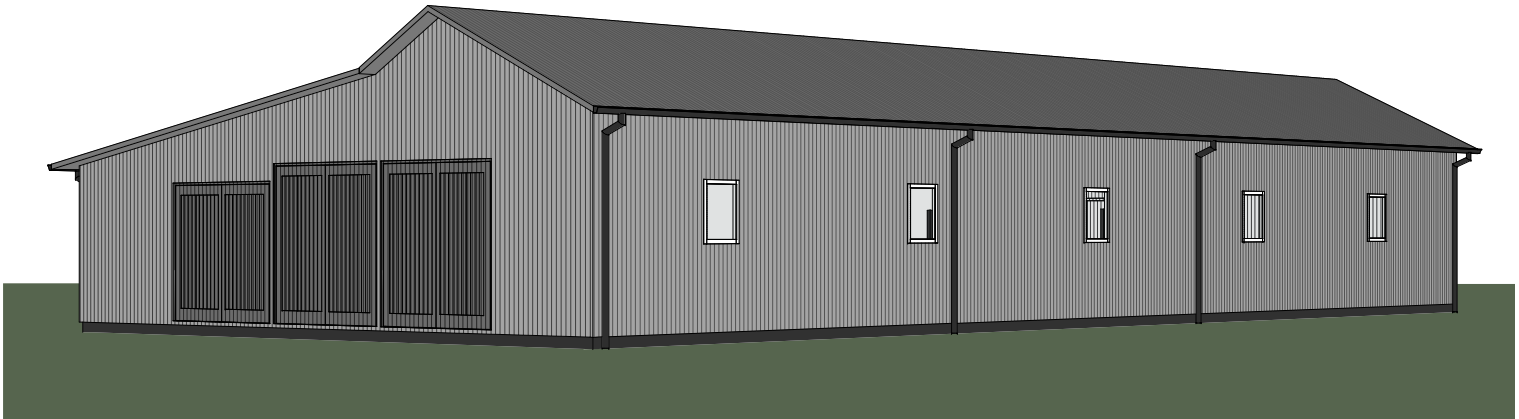
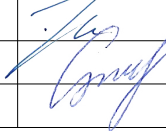
|                      |   |                                                       |                                                                                       |   |       |       |
|----------------------|---|-------------------------------------------------------|---------------------------------------------------------------------------------------|---|-------|-------|
| 0                    | 2021   | VIEŠINIMUI                                            |                                                                                       |   |       |       |
| LAIDA                | IŠLEIDIMO DATA   | LAIDOS STATUSAS IR IŠLEIDIMO PRIEŽASTIS (JEI TAIKOMA) |                                                                                       |   |       |       |
| KVAL.<br>DOK.<br>NR. | <div><div></div><div><div>UAB "TS Projects"</div><div>Įmonės kodas: 300021780, Lietuvos rinkų g. 61, Šilutė Tel/fax.: (8-441) 54807.<br/>Mob.tel.: 8-614-41649, e-mail.: tsprojektai@gmail.com</div></div></div> |                                                       |                                                                                       | STATINIO PROJEKTO PAVADINIMAS<br>Keturių ūkinių pastatų, skirtų žemės ūkio technikai ir produkcijai sandėliuoti, Tauragės g. 39A, Kivylių k., Vainuto sen., Šilutės r. sav., projektas. |       |       |
| A 1722               | PV Architektas   | Osvaldas Jankauskas                                   |  | Pastatas Nr. 1<br>Vizualizacijos   |       | LAIDA |
|                      | Projektuotoja   | Laima Galdikienė                                      |                                                                                       |   |       | 0     |
|                      |   |                                                       |                                                                                       |   |       |       |
| LT                   | STATYTOJAS   |                                                       |                                                                                       | 21133 - PP - SA - 06   | LAPAS | LAPŲ  |
|                      |   |                                                       |                                                                                       |   | 0     | 0     |
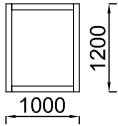
| Žymuo                             | Eskizas                                                                           | Matmenys ( mm. )<br>plotis x aukštis | Kiekis | Plotas  | Pastabos                                 |
|-----------------------------------|-----------------------------------------------------------------------------------|--------------------------------------|--------|---------|------------------------------------------|
| Langai - pagalbinio ūkio pastatas |                                                                                   |                                      |        |         |                                          |
| L-1                               |  | 1200x1000mm                          | 5      | 1,20 m² | Langas - plastikinis.<br>Spalva - balta. |
|                                   |                                                                                   |                                      |        |         |                                          |

|                      |   |                                                        |   |  |                         |
|----------------------|---|--------------------------------------------------------|---|--|-------------------------|
| 0                    | 2021   | VIEŠINIMUI                                             |   |  |                         |
| LAIDA                | IŠLEIDIMO DATA   | LAIDOS STATUSAS, IR IŠLEIDIMO PRIEŽASTIS (JEI TAIKOMA) |   |  |                         |
| KVAL.<br>DOK.<br>NR. | PROJEKTUOTOJAS<br><div> UAB "TS Projects"<br/>Įmonės kodas: 300021780, Lietuvininkų g. 61, Šilutė<br/>Tel/fax.: (8-441)54807. Mob.tel.: 8-614-41649,<br/>e-mail.: tsprojektai@gmail.com</div> |                                                        | PROJEKTO PAVADINIMAS:<br>Keturių ūkinių pastatų, skirtų žemės ūkio technikai ir produkcijai sandėliuoti, Tauragės g. 39A, Kivylių k., Vainuto sen., Šilutės r. sav., projektas. |  |                         |
| A 1722               | PV<br>Projekt.   | O. Jankauskas<br>L. Galdikienė                         | BRĖŽINYS:<br>Pastatas Nr. 1<br>Langų specifikacijos žiniaraštis   |  | Laida<br>0              |
| LT                   | STATYTOJAS<br>UŽSAKOVAS:   |                                                        | DOKUMENTO ŽYMUO<br>21133 - PP - SP - 07   |  | Lapas<br>1<br>Lapų<br>1 |

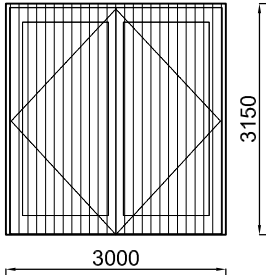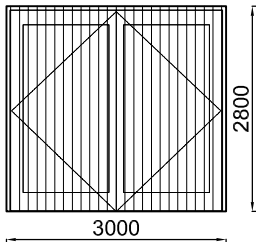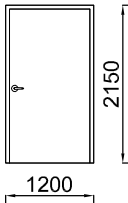
| Žymuo                                      | Eskizas                                                                             | Matmenys ( mm. )<br>plotis x aukštis | Kiekis | Plotas              | Pastabos                                       |
|--------------------------------------------|-------------------------------------------------------------------------------------|--------------------------------------|--------|---------------------|------------------------------------------------|
| Vartai ir durys - pagalbinio ūkio pastatas |                                                                                     |                                      |        |                     |                                                |
| V-1                                        |    | 3150x3000mm                          | 4      | 9,45 m <sup>2</sup> | Vartai - dvivieniai, varstomi. Spalva - pilka. |
| V-2                                        |    | 3000x2800mm                          | 2      | 8,40 m <sup>2</sup> |                                                |
| D-1                                        |  | 1200x2150mm                          | 1      | 2,58 m <sup>2</sup> |                                                |
|                                            |                                                                                     |                                      |        |                     |                                                |

|                      |   |                                                        |   |            |
|----------------------|---|--------------------------------------------------------|---|------------|
| 0                    | 2021   | VIEŠINIMUI                                             |   |            |
| LAIDA                | IŠLEIDIMO DATA   | LAIDOS STATUSAS, IR IŠLEIDIMO PRIEŽASTIS (JEI TAIKOMA) |   |            |
| KVAL.<br>DOK.<br>NR. | PROJEKTUOTOJAS<br> UAB "TS Projects"<br>Įmonės kodas: 300021780, Lietuvinių g. 61, Šilutė<br>Tel/fax.: (8-441)54807. Mob.tel.: 8-614-41649,<br>e-mail.: tsprojektai@gmail.com |                                                        | PROJEKTO PAVADINIMAS:<br>Keturių ūkinių pastatų, skirtų žemės ūkio technikai ir produkcijai sandėliuoti, Tauragės g. 39A, Kivylių k., Vainuto sen., Šilutės r. sav., projektas. |            |
| A 1722               | PV<br>Projekt.   | O. Jankauskas<br>L. Galdikienė                         | BRĖŽINYS:<br>Pastatas Nr. 1<br>Durų ir vartų specifikacijos žiniaraštis   | Laida<br>0 |
| LT                   | STATYTOJAS<br>UŽSAKOVAS:   | DOKUMENTO ŽYMUO<br>21133 - PP - SP - 08                |   | Lapas<br>1 |
|                      |   |                                                        |   | Lapų<br>1  |

| Pastatų dalis | Išorės apdailos medžiagų sąnaudų kiekių žiniaraštis - pagalbinio ūkio pastato |                                                                               |                       |          |                      |                     |   |
|---------------|-------------------------------------------------------------------------------|-------------------------------------------------------------------------------|-----------------------|----------|----------------------|---------------------|---|
|               | Apdailos medžiagų kiekis                                                      | Medžiaga                                                                      | Šiltinimo plotas (m²) | Medžiaga | Durys ir vartai      | Langai              | Pastabos   |
| Cokolis       | 19,00 m²                                                                      | Tinkas                                                                        | —                     | —        | —                    | —                   | Skaiciavimai atlikti pagal geometrinius duomenis, santykiui 1:1; skaiciavimai atlikti be nupjaustymų.<br><br>Matmenis tikslinti vietoje. |
| Fasada        | 274,00 m²                                                                     | Profiliuota skarda                                                            | —                     | —        | 6 vnt.<br>(57,18 m²) | 5 vnt.<br>(6,00 m²) |   |
| Stogas        | 556m²                                                                         | Profiliuota skarda                                                            | —                     | —        | —                    | —                   |   |
|               | 67,00 m<br>28,00 m                                                            | Projektuojama lietaus nuvedimo sistema:<br>Latakas W=130<br>Lietvamzdis D=110 | —                     | —        | —                    | —                   |   |


|                |   |                                                        |   |                                                                     |
|----------------|---|--------------------------------------------------------|---|---------------------------------------------------------------------|
| 0              | 2021   | VIEŠINIMUI                                             |   |                                                                     |
| LAIDA          | IŠLEIDIMO DATA   | LAIDOS STATUSAS, IR IŠLEIDIMO PRIEŽASTIS (JEI TAIKOMA) |   |                                                                     |
| KVAL. DOK. NR. | PROJEKTUOTOJAS<br> UAB "TS Projects"<br>Įmonės kodas: 300021780, Lietuvininkų g. 61, Šilutė<br>Tel/fax.: (8-441)54807. Mob.tel.: 8-614-41649,<br>e-mail.: tsprojektai@gmail.com |                                                        | PROJEKTO PAVADINIMAS:<br>Keturių ūkinių pastatų, skirtų žemės ūkio technikai ir produkcijai sandėliuoti, Tauragės g. 39A, Kivylių k., Vainuto sen., Šilutės r. sav., projektas. |                                                                     |
| A 1722         | PV Projekt.   | O. Jankauskas<br>L. Galdikienė                         | BRĖŽINYS:   | Pastatas Nr. 1<br>Medžiagų sąnaudų kiekių žiniaraštis<br>Laida<br>0 |
| LT             | STATYTOJAS<br>UŽSAKOVAS:   |                                                        | DOKUMENTO ŽYMUO<br>21133 - PP - SP - 09   | Lapas<br>1<br>Lapų<br>1                                             |


| Pirmo aukšto patalpų eksplikacija |          |           |
|-----------------------------------|----------|-----------|
| NR.                               | Patalpa  | Plotas    |
| 01                                | Sandėlis | 296.04 m² |
|                                   |          | 296.04 m² |


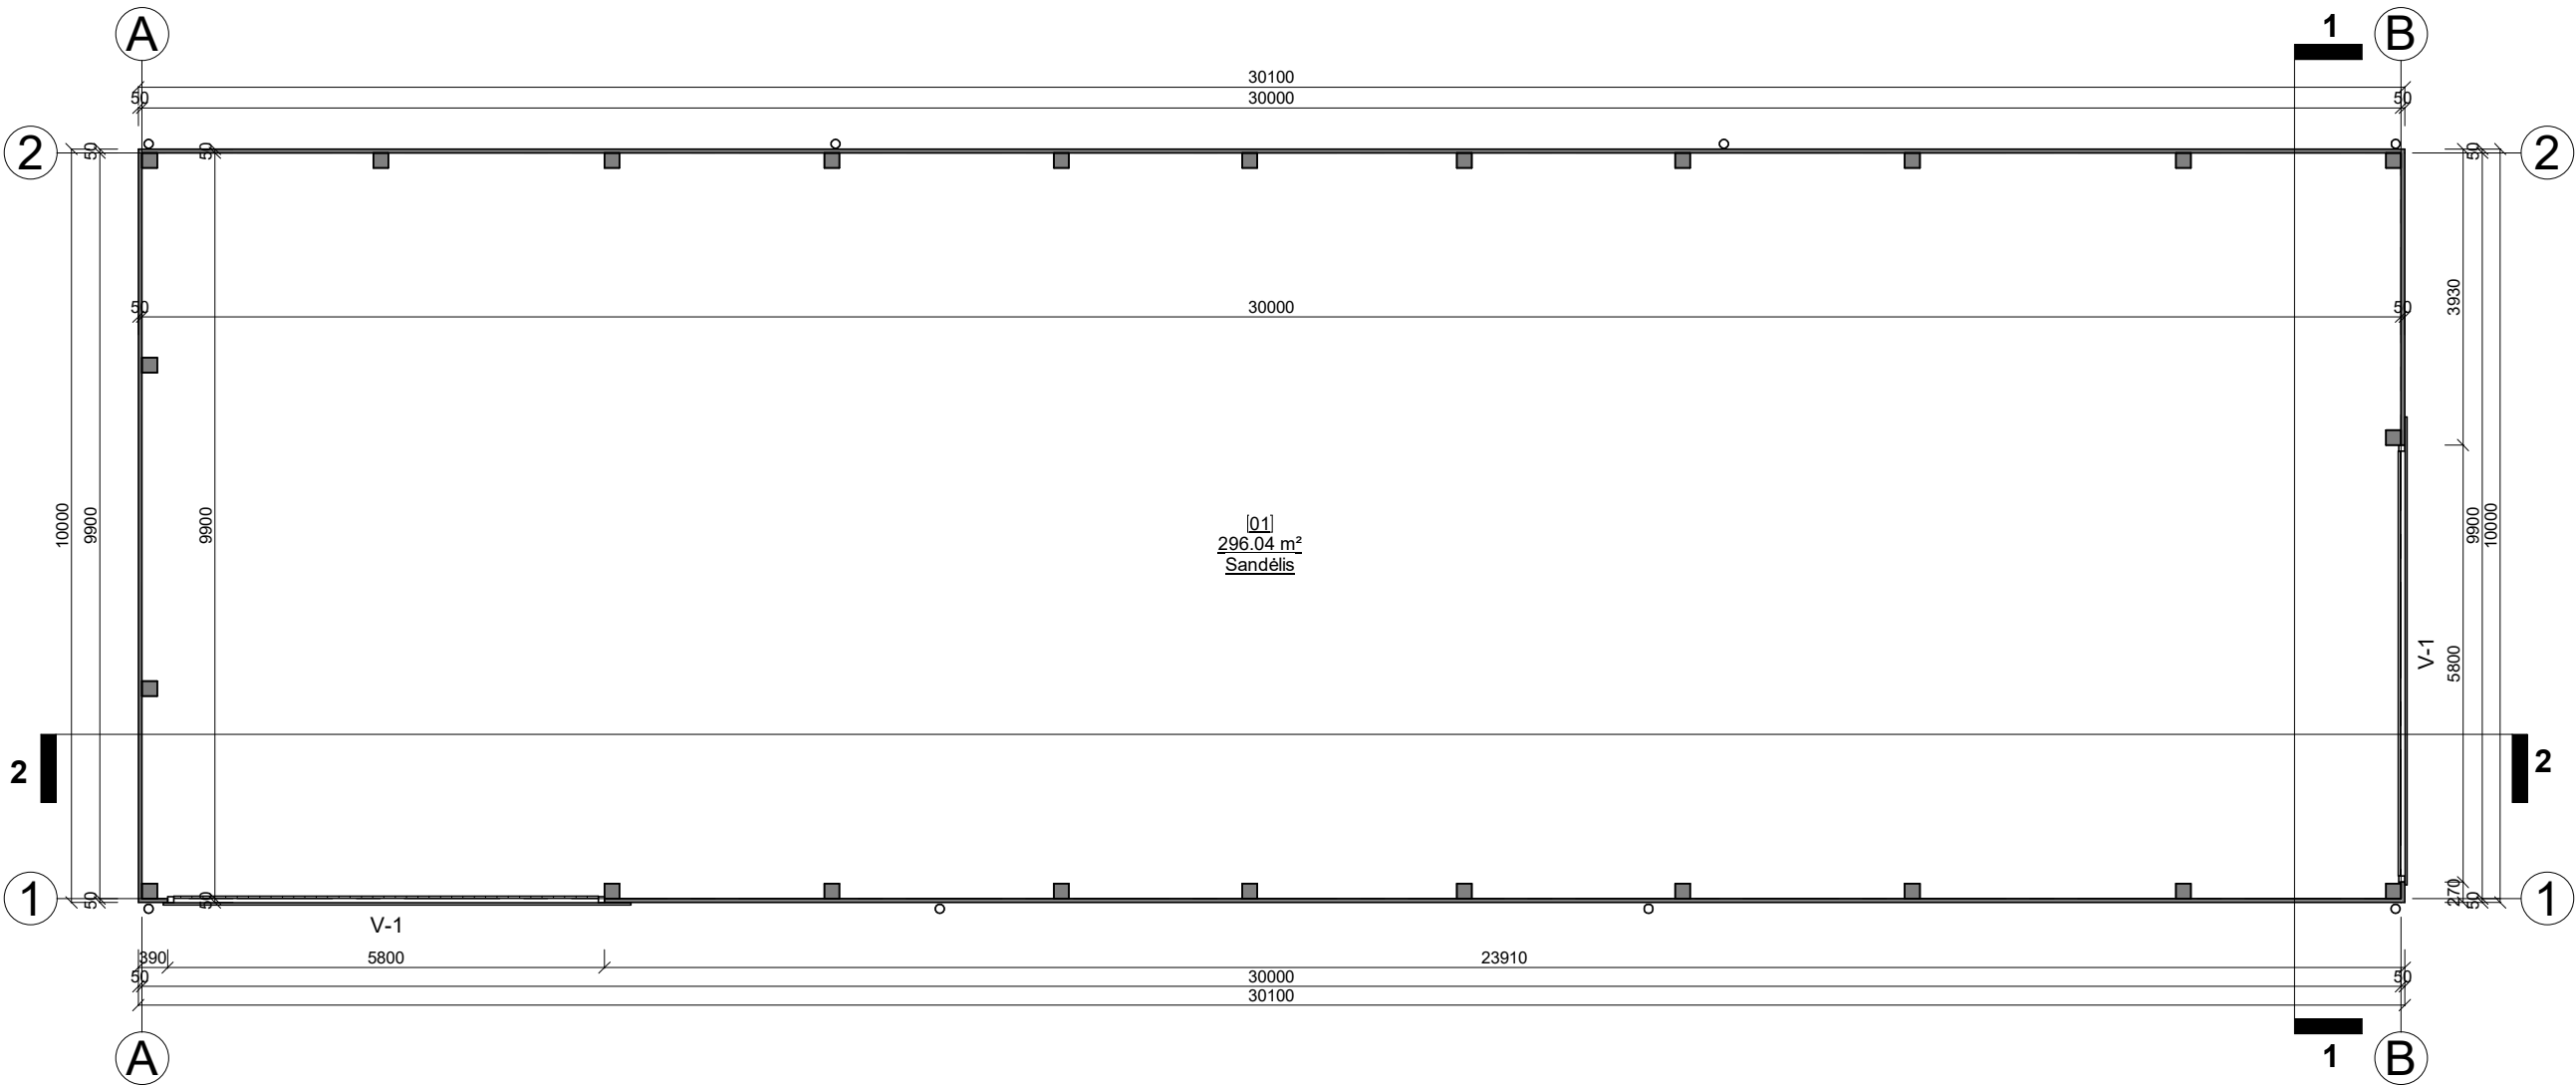


|                      |   |                                                       |  |   |  |       |      |
|----------------------|---|-------------------------------------------------------|--|---|--|-------|------|
| 0                    | 2021   | VIEŠINIMUI                                            |  |   |  |       |      |
| LAIDA                | IŠLEIDIMO DATA   | LAIDOS STATUSAS IR IŠLEIDIMO PRIEŽASTIS (JEI TAIKOMA) |  |   |  |       |      |
| KVAL.<br>DOK.<br>NR. | <div><div><div>TS</div><div>Projects</div></div><div>UAB "TS Projects"<br/>Įmonės kodas: 300021780, Lietuvininkų g. 61, Šilutė Tel/fax.: (8-441) 54807.<br/>Mob.tel.: 8-614-41649, e-mail.: tsprojektai@gmail.com</div></div> |                                                       |  | STATINIO PROJEKTO PAVADINIMAS<br>Keturių ūkinių pastatų, skirtų žemės ūkio technikai ir produkcijai sandėliuoti, Tauragės g. 39A, Kivylių k., Vainuto sen., Šilutės r. sav., projektas. |  |       |      |
| A 1722               | PV Architektas   | Osvaldas Jankauskas                                   |  | Pastatas Nr. 2<br>Pirmo aukšto planas M 1:200   |  | LAIDA |      |
|                      | Projektuotoja   | Laima Galdikienė                                      |  |   |  | 0     |      |
|                      |   |                                                       |  |   |  |       |      |
| LT                   | STATYTOJAS   |                                                       |  | 21133 - PP - SA - 01   |  | LAPAS | LAPŲ |
|                      |   |                                                       |  |   |  | 0     | 0    |


PASTABOS:  
1. Stogo danga - profiliuota skarda;  
spalva - raudona;  
plotas - 345,00 m²;  
2. Lietaus nuvedimo sistema:  
latakas W = 130; L = 61,00 m;  
lietvamzdis D = 110; L= 32,00 m;  
spalva - pilka;


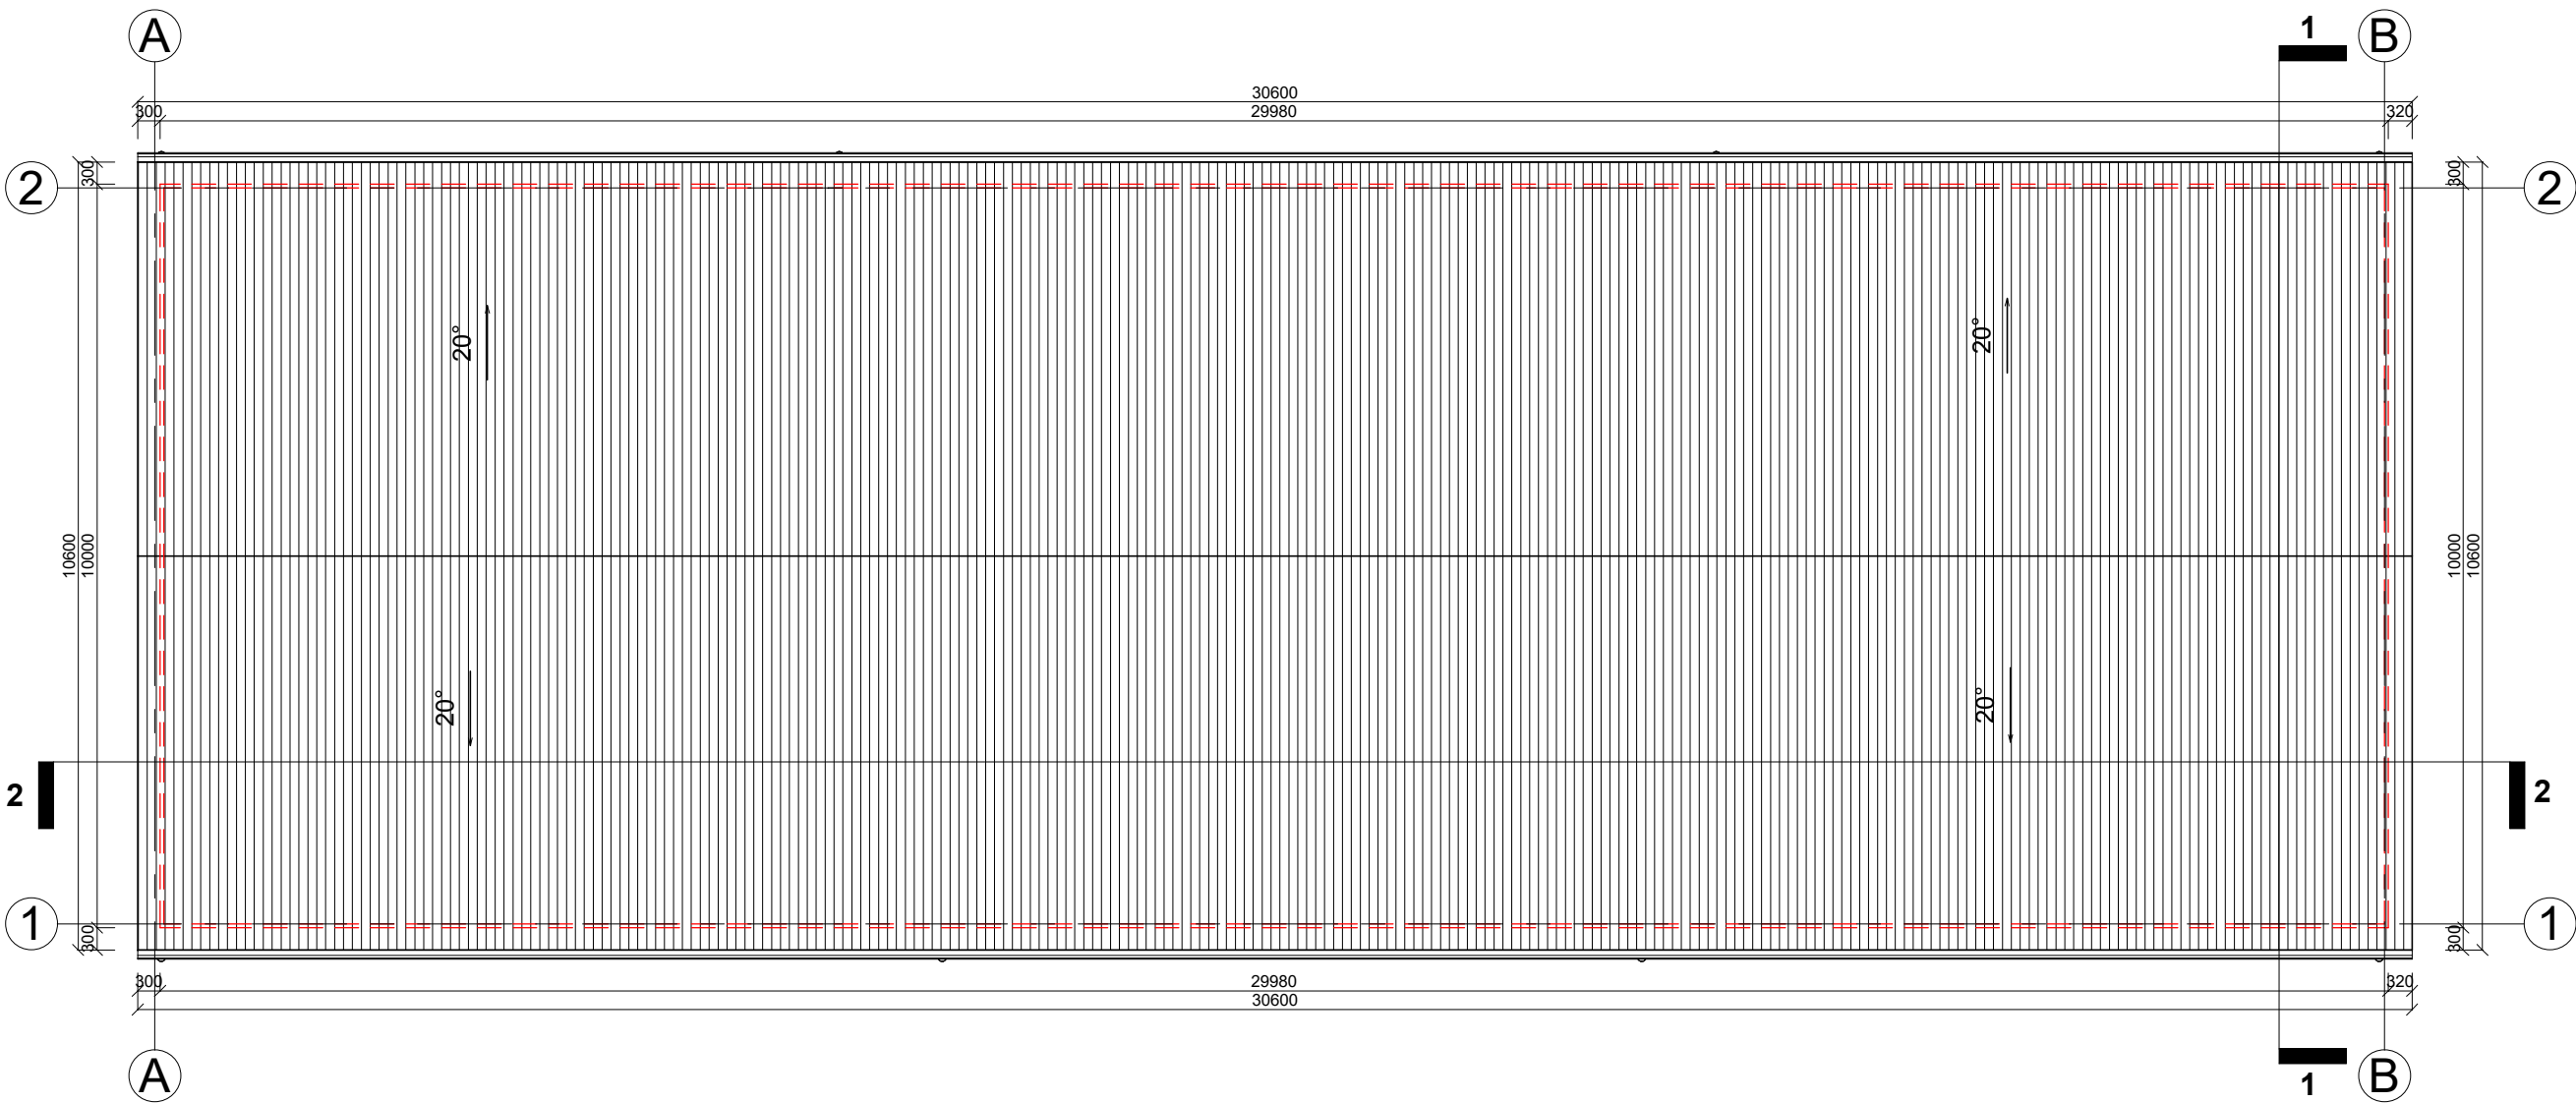

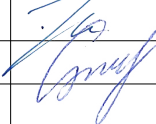
|                      |   |                                                       |                                                                                       |   |                      |
|----------------------|---|-------------------------------------------------------|---------------------------------------------------------------------------------------|---|----------------------|
| 0                    | 2021   | VIEŠINIMUI                                            |                                                                                       |   |                      |
| LAIDA                | IŠLEIDIMO DATA   | LAIDOS STATUSAS IR IŠLEIDIMO PRIEŽASTIS (JEI TAIKOMA) |                                                                                       |   |                      |
| KVAL.<br>DOK.<br>NR. | <div><div><div><div>TS</div><div>Projects</div></div></div><div>UAB "TS Projects"<br/>Įmonės kodas: 300021780, Lietuvos k. 61, Šilutė Tel/fax.: (8-441) 54807.<br/>Mob.tel.: 8-614-41649, e-mail.: tsprojektai@gmail.com</div></div> |                                                       |                                                                                       | STATINIO PROJEKTO PAVADINIMAS<br>Keturių ūkinių pastatų, skirtų žemės ūkio technikai ir produkcijai sandėliuoti, Tauragės g. 39A, Kivilių k., Vainuto sen., Šilutės r. sav., projektas. |                      |
| A 1722               | PV Architektas   | Osvaldas Jankauskas                                   |  | Pastatas Nr. 2<br>Pirmo aukšto planas M 1:200   | LAIDA                |
|                      | Projektuotoja   | Laima Galdikienė                                      |                                                                                       |   | 0                    |
|                      |   |                                                       |                                                                                       |   |                      |
| LT                   | STATYTOJAS   |                                                       |                                                                                       |   | 21133 - PP - SA - 01 |
|                      |   |                                                       |                                                                                       | 0   | LAPŲ                 |
|                      |   |                                                       |                                                                                       | 0   | 0                    |

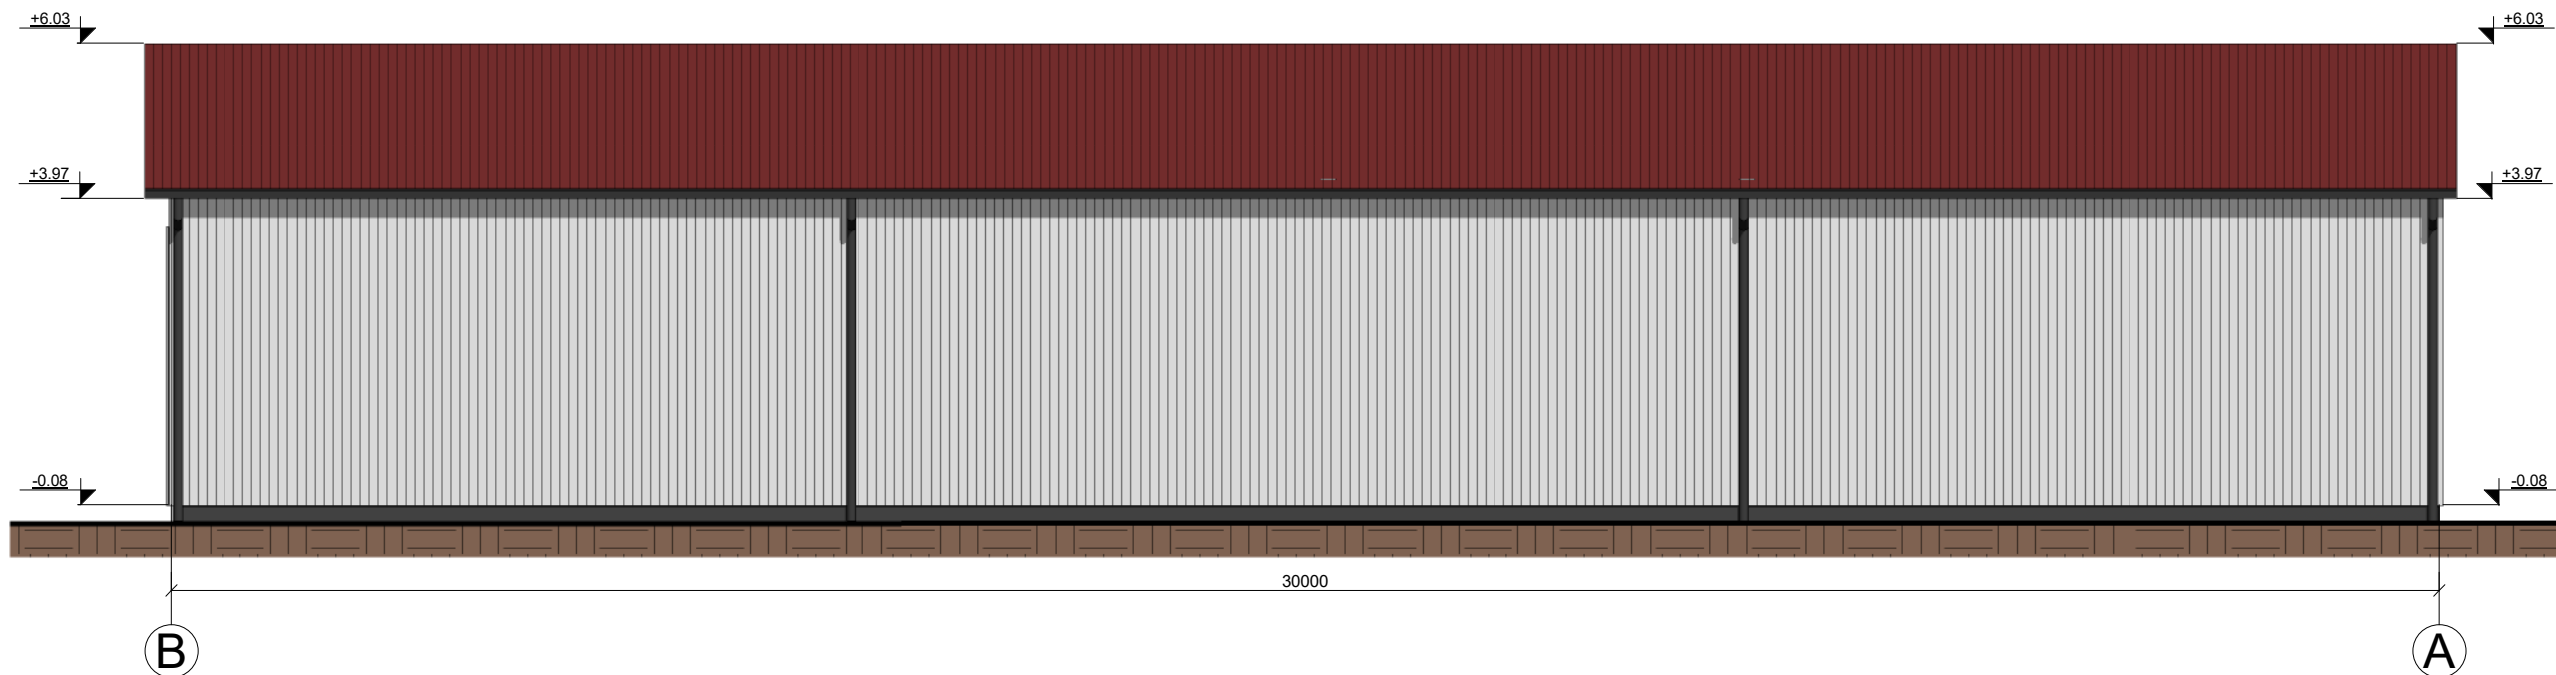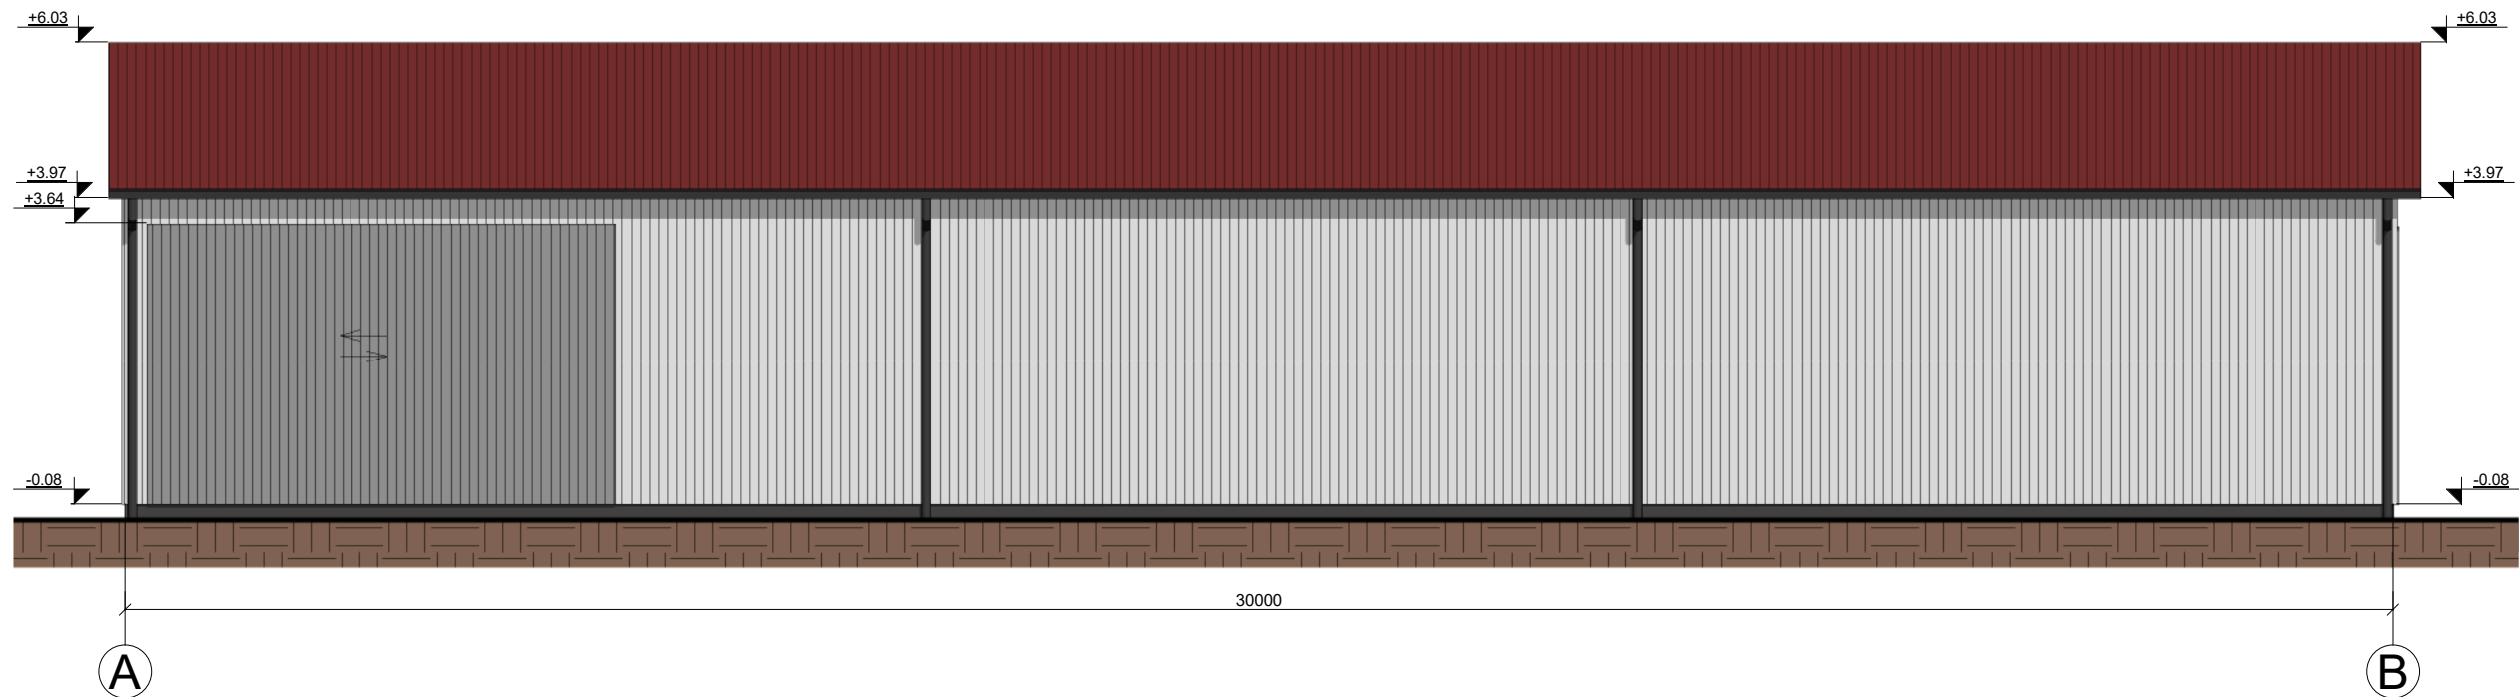


| FASADŲ APDAILOS MEDŽIAGOS: |                                                         |
|----------------------------|---------------------------------------------------------|
|                            | Cokolis - tinkuotas, spalva - pilka;                    |
|                            | Fasadas - profiliuota skarda, spalva - pilka;           |
|                            | Vartai - stumdomi, metaliniai, spalva - pilka;          |
|                            | Stogas - profiliuota skarda, spalva - raudona;          |
|                            | Lietvamzdžiai, lietloviai - metaliniai, spalva - pilka. |

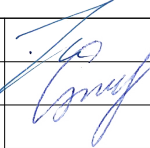
|                |   |                                                       |                                                                                       |   |       |       |
|----------------|---|-------------------------------------------------------|---------------------------------------------------------------------------------------|---|-------|-------|
| 0              | 2021   | VIEŠINIMUI                                            |                                                                                       |   |       |       |
| LAIDA          | IŠLEIDIMO DATA   | LAIDOS STATUSAS IR IŠLEIDIMO PRIEŽASTIS (JEI TAIKOMA) |                                                                                       |   |       |       |
| KVAL. DOK. NR. | <div><div></div><div><div>UAB "TS Projects"</div><div>Įmonės kodas: 300021780, Lietuvos k. 61, Šilutė Tel/fax.: (8-441) 54807. Mob.tel.: 8-614-41649, e-mail.: tsprojektai@gmail.com</div></div></div> |                                                       |                                                                                       | STATINIO PROJEKTO PAVADINIMAS<br>Keturių ūkinių pastatų, skirtų žemės ūkio technikai ir produkcijai sandėliuoti, Tauragės g. 39A, Kivylių k., Vainuto sen., Šilutės r. sav., projektas. |       |       |
| A 1722         | PV Architektas   | Osvaldas Jankauskas                                   |  | <div>Pastatas Nr. 2</div> <div>Fasadai tarp ašių</div> <div>A-B ir B-A M 1:100</div>   |       | LAIDA |
|                | Projektuotoja   | Laima Galdikienė                                      |                                                                                       |   |       | 0     |
|                |   |                                                       |                                                                                       |   |       |       |
| LT             | STATYTOJAS   |                                                       |                                                                                       | 21133 - PP - SA - 03   | LAPAS | LAPŲ  |
|                |   |                                                       | 0                                                                                     |   | 0     |       |

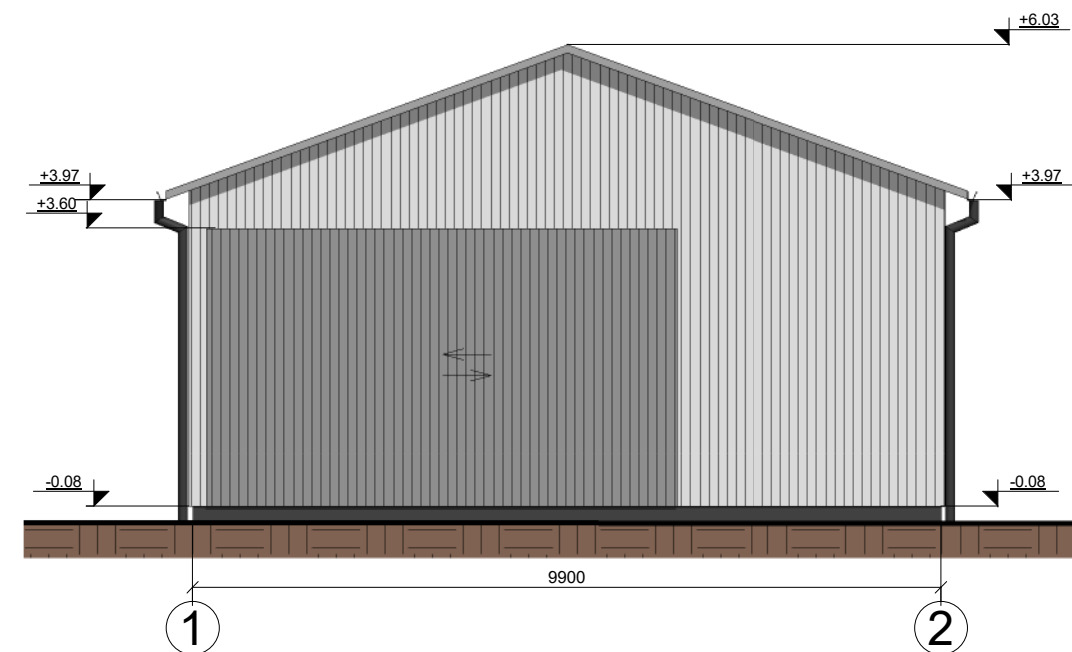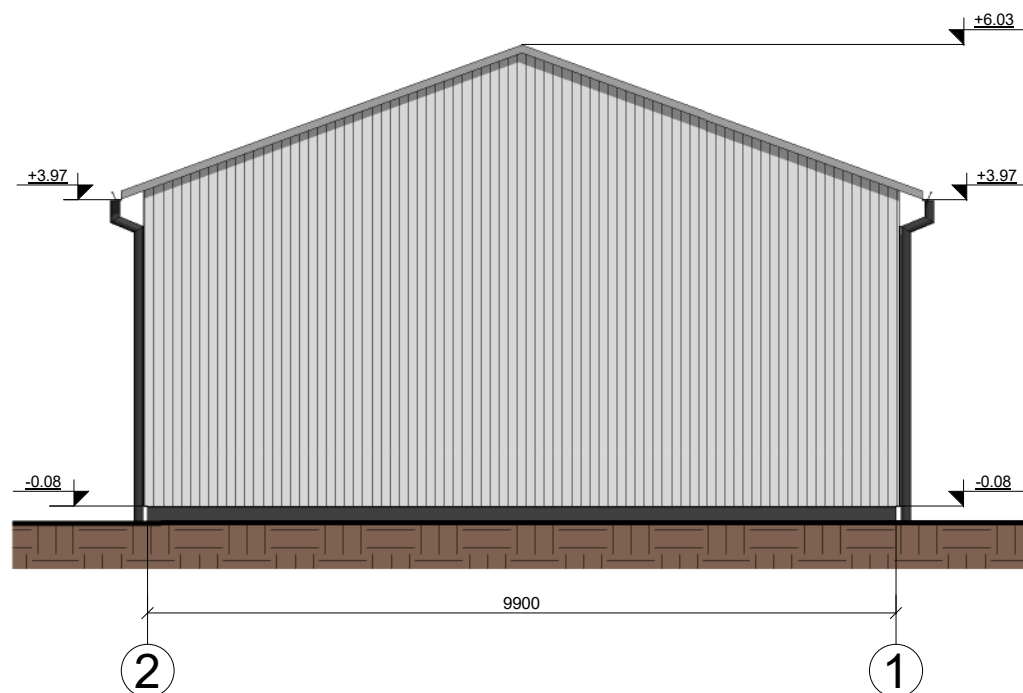


| FASADŲ APDAILOS MEDŽIAGOS: |                                                         |
|----------------------------|---------------------------------------------------------|
|                            | Cokolis - tinkuotas, spalva - pilka;                    |
|                            | Fasadas - profiliuota skarda, spalva - pilka;           |
|                            | Vartai - stumdomi, metaliniai, spalva - pilka;          |
|                            | Stogas - profiliuota skarda, spalva - raudona;          |
|                            | Lietvamzdžiai, lietloviai - metaliniai, spalva - pilka. |

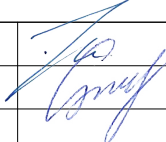
|                      |   |                                                       |                                                                                       |   |       |      |
|----------------------|---|-------------------------------------------------------|---------------------------------------------------------------------------------------|---|-------|------|
| 0                    | 2021   | VIEŠINIMUI                                            |                                                                                       |   |       |      |
| LAIDA                | IŠLEIDIMO DATA   | LAIDOS STATUSAS IR IŠLEIDIMO PRIEŽASTIS (JEI TAIKOMA) |                                                                                       |   |       |      |
| KVAL.<br>DOK.<br>NR. | <div><div></div><div><div>UAB "TS Projects"</div><div>Įmonės kodas: 300021780, Lietuvinių g. 61, Šilutė Tel/fax.: (8-441) 54807.<br/>Mob.tel.: 8-614-41649, e-mail.: tsprojektai@gmail.com</div></div></div> |                                                       |                                                                                       | STATINIO PROJEKTO PAVADINIMAS<br>Keturių ūkinių pastatų, skirtų žemės ūkio technikai ir produkcijai sandėliuoti, Tauragės g. 39A, Kivylių k., Vainuto sen., Šilutės r. sav. projektas. |       |      |
| A 1722               | PV Architektas   | Osvaldas Jankauskas                                   |  | Pastatas Nr. 2<br>Fasada tarp ašių<br>2-1 ir 1-2 1:100   | LAIDA |      |
|                      | Projektuotoja   | Laima Galdikienė                                      |                                                                                       |   | 0     |      |
|                      |   |                                                       |                                                                                       |   |       |      |
| LT                   | STATYTOJAS   |                                                       |                                                                                       | 21133 - PP - SA - 04   | LAPAS | LAPŲ |
|                      |   |                                                       |                                                                                       |   | 0     | 0    |



Pjūvis 2-2 M 1:200

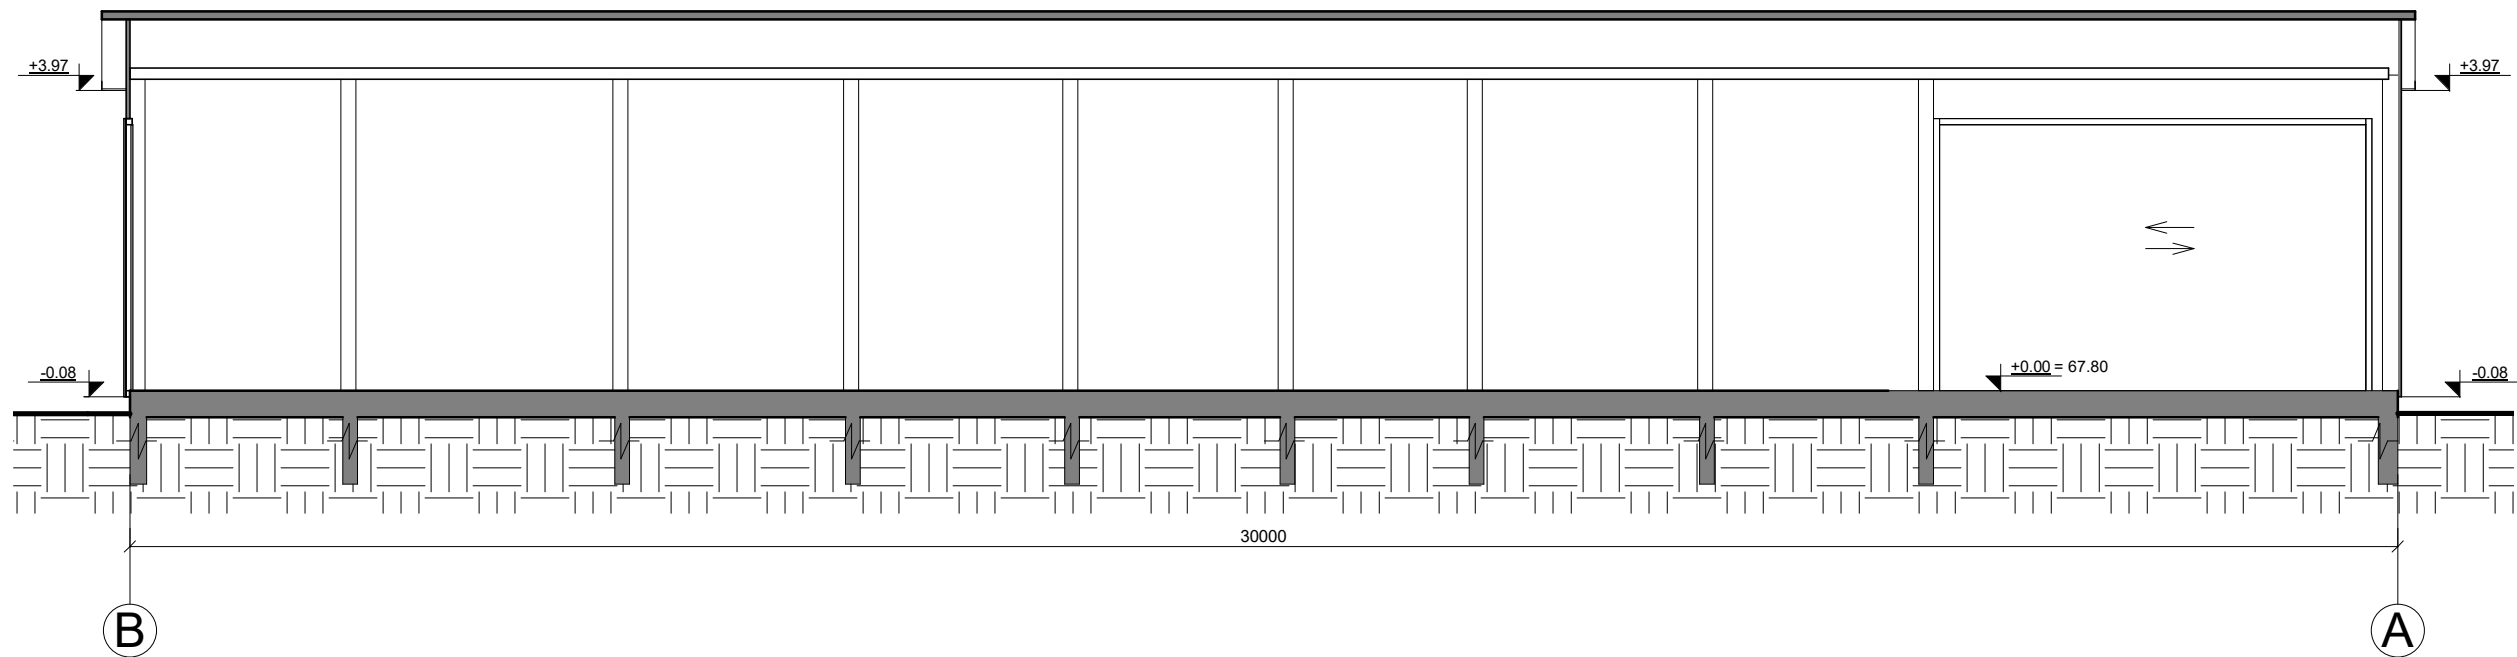


Pjūvis 1-1 M 1:200

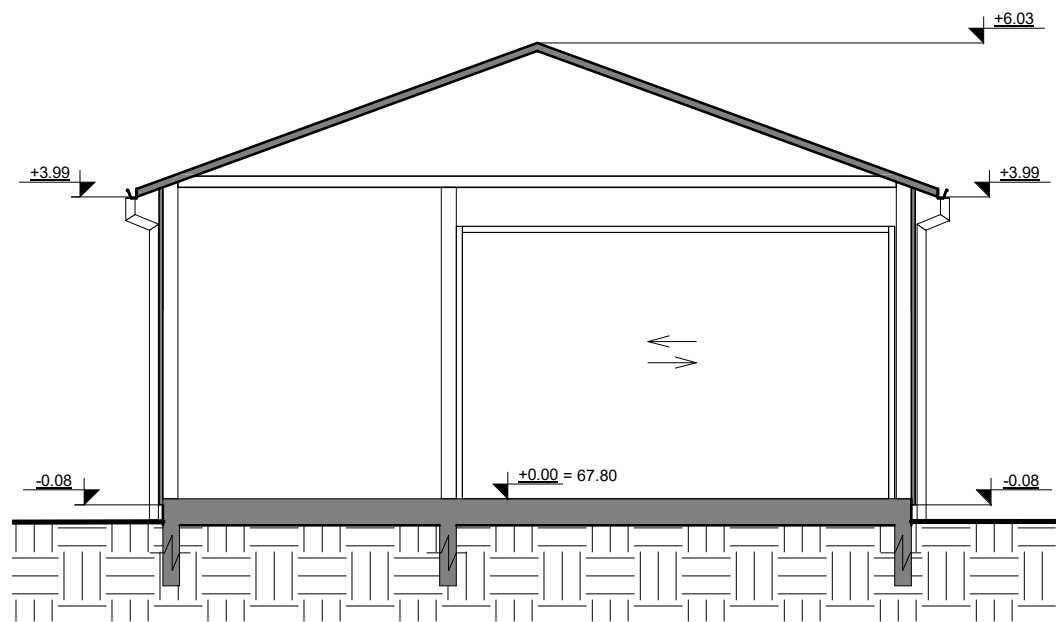
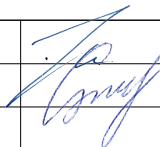
|                      |   |                                                       |                                                                                       |   |  |       |      |
|----------------------|---|-------------------------------------------------------|---------------------------------------------------------------------------------------|---|--|-------|------|
| 0                    | 2021   | VIEŠINIMUI                                            |                                                                                       |   |  |       |      |
| LAIDA                | IŠLEIDIMO DATA   | LAIDOS STATUSAS IR IŠLEIDIMO PRIEŽASTIS (JEI TAIKOMA) |                                                                                       |   |  |       |      |
| KVAL.<br>DOK.<br>NR. | <div><div><div><div>TS</div><div>Projects</div></div></div><div>UAB "TS Projects"<br/>Įmonės kodas: 300021780, Lietuvinių g. 61, Šilutė Tel/fax.: (8-441) 54807.<br/>Mob.tel.: 8-614-41649, e-mail.: tsprojektai@gmail.com</div></div> |                                                       |                                                                                       | STATINIO PROJEKTO PAVADINIMAS<br>Keturių ūkinių pastatų, skirtų žemės ūkio technikai ir produkcijai sandėliuoti, Tauragės g. 39A, Kivylių k., Vainuto sen., Šilutės r. sav., projektas. |  |       |      |
| A 1722               | PV Architektas   | Osvaldas Jankauskas                                   |  | Pastatas Nr. 2   |  | LAIDA |      |
|                      | Projektuotoja   | Laima Galdikienė                                      |                                                                                       | Pjūvis 1-1 ir 2-2 M 1:200   |  | 0     |      |
|                      |   |                                                       |                                                                                       |   |  |       |      |
| LT                   | STATYTOJAS   |                                                       |                                                                                       | 21133 - PP - SA - 05   |  | LAPAS | LAPŲ |
|                      |   |                                                       |                                                                                       |   |  | 0     | 0    |

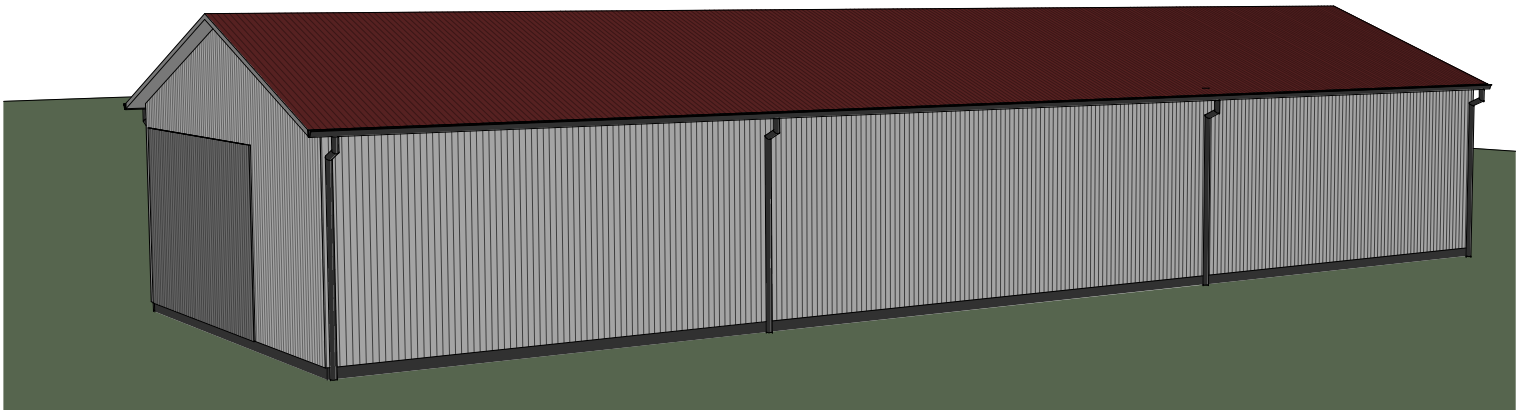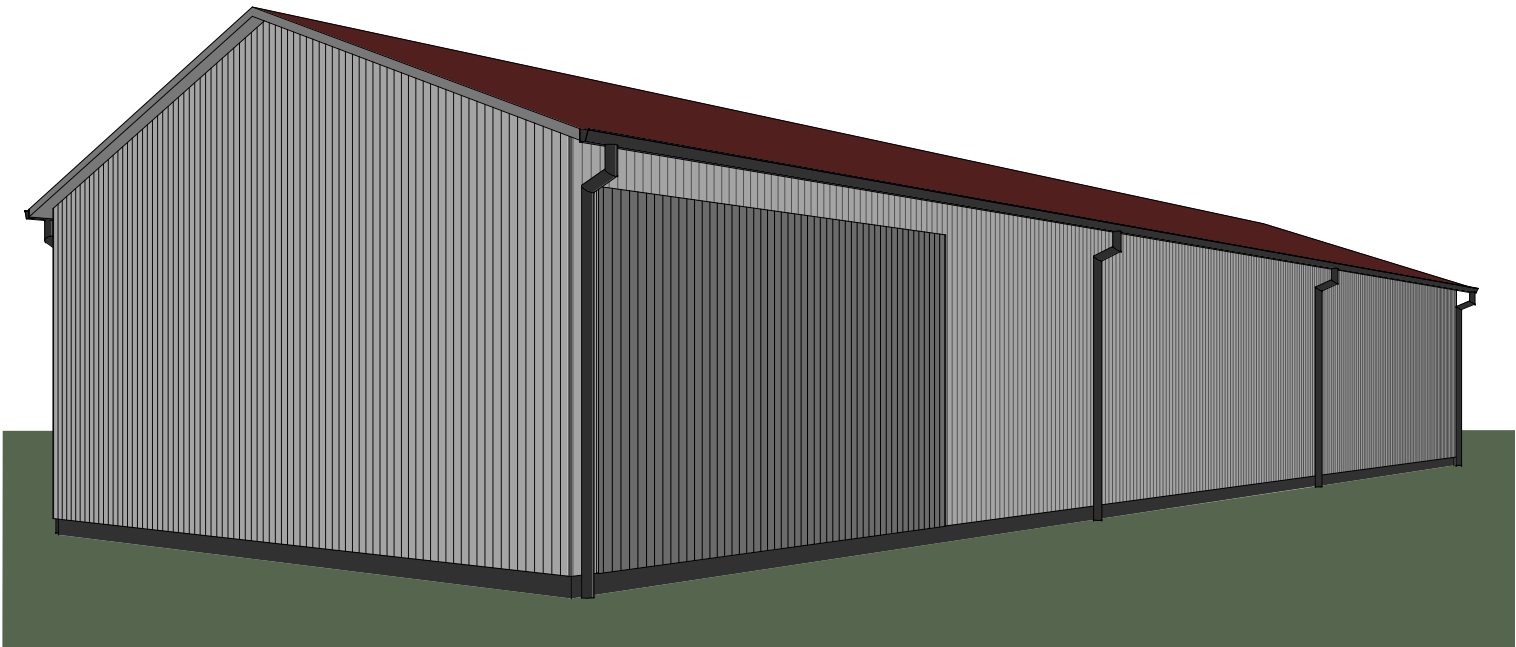


|                      |   |                                                       |             |                      |       |
|----------------------|---|-------------------------------------------------------|-------------|----------------------|-------|
| 0                    | 2021   | VIEŠINIMUI                                            |             |                      |       |
| LAIDA                | IŠLEIDIMO DATA   | LAIDOS STATUSAS IR IŠLEIDIMO PRIEŽASTIS (JEI TAIKOMA) |             |                      |       |
| KVAL.<br>DOK.<br>NR. | <div><div><div><div>TS</div><div>Projects</div></div><div>UAB "TS Projects"</div><div>Įmonės kodas: 300021780, Lietuvosininkų g. 61, Šilutė Tel/fax.: (8-441) 54807.<br/>Mob.tel.: 8-614-41649, e-mail.: tsprojektai@gmail.com</div></div></div> <div>STATINIO PROJEKTO PAVADINIMAS<br/>Keturių ūkinių pastatų, skirtų žemės ūkio technikai ir produkcijai sandėliuoti, Tauragės g. 39A, Kivylių k., Vainuto sen., Šilutės r. sav., projektas.</div> |                                                       |             |                      |       |
| A 1722               | PV Architektas   | Osvaldas Jankauskas                                   | <div></div> | Pastatas Nr. 2       | LAIDA |
|                      | Projektuotoja   | Laima Galdikienė                                      |             | Vizualizacijos       | 0     |
|                      |   |                                                       |             |                      |       |
| LT                   | STATYTOJAS   |                                                       |             | 21133 - PP - SA - 06 | LAPAS |
|                      |   |                                                       |             | 0                    | LAPŲ  |
|                      |   |                                                       |             | 0                    | 0     |

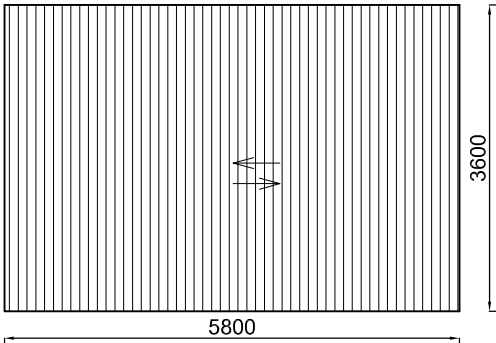
| Žymuo                             | Eskizas                                                                           | Matmenys ( mm. )<br>plotis x aukštis | Kiekis | Plotas   | Pastabos                              |
|-----------------------------------|-----------------------------------------------------------------------------------|--------------------------------------|--------|----------|---------------------------------------|
| Vartai - pagalbinio ūkio pastatas |                                                                                   |                                      |        |          |                                       |
| V-1                               |  | 3600x5800mm                          | 2      | 20,88 m² | Vartai - stumdomi.<br>Spalva - pilka. |


|                      |   |                                                        |   |            |
|----------------------|---|--------------------------------------------------------|---|------------|
| 0                    | 2021   | VIEŠINIMUI                                             |   |            |
| LAIDA                | IŠLEIDIMO DATA   | LAIDOS STATUSAS, IR IŠLEIDIMO PRIEŽASTIS (JEI TAIKOMA) |   |            |
| KVAL.<br>DOK.<br>NR. | PROJEKTUOTOJAS<br> UAB "TS Projects"<br>Įmonės kodas: 300021780, Lietuvinių g. 61, Šilutė<br>Tel/fax.: (8-441)54807. Mob.tel.: 8-614-41649,<br>e-mail.: tsprojektai@gmail.com |                                                        | PROJEKTO PAVADINIMAS:<br>Keturių ūkinių pastatų, skirtų žemės ūkio technikai ir<br>produkcijai sandėliuoti, Tauragės g. 39A, Kivylių k.,<br>Vainuto sen., Šilutės r. sav., projektas. |            |
| A 1722               | PV<br>Projekt.   | O. Jankauskas<br>L. Galdikienė                         | BRĖŽINYS:<br>Pastatas Nr. 2<br>Durų ir vartų specifikacijos žiniaraštis   | Laida<br>0 |
| LT                   | STATYTOJAS<br>UŽSAKOVAS:   |                                                        | DOKUMENTO ŽYMUO<br>21133 - PP - SP - 07   | Lapas<br>1 |
|                      |   |                                                        |   | Lapų<br>1  |

| Pastatų dalis | Išorės apdailos medžiagų sąnaudų kiekių žiniaraštis - gyvenamojo namo |                                                                               |                       |          |                      |        |   |
|---------------|-----------------------------------------------------------------------|-------------------------------------------------------------------------------|-----------------------|----------|----------------------|--------|---|
|               | Apdailos medžiagų kiekis                                              | Medžiaga                                                                      | Šiltinimo plotas (m²) | Medžiaga | Vartai               | Langai | Pastabos   |
| Cokolis       | 16,00 m²                                                              | Tinkas                                                                        | —                     | —        | —                    | —      | Skaiciavimai atlikti pagal geometrinius duomenis, santykiui 1:1; skaiciavimai atlikti be nupjaustymų.<br><br>Matmenis tikslinti vietoje. |
| Fasada        | 293,00 m²                                                             | Profiliuota skarda                                                            | —                     | —        | 2 vnt.<br>(41,76 m²) | —      |   |
| Stogas        | 345,00 m²                                                             | Profiliuota skarda                                                            | —                     | —        | —                    | —      |   |
|               | 61,00 m<br>32,00 m                                                    | Projektuojama lietaus nuvedimo sistema:<br>Latakas W=130<br>Lietvamzdis D=110 | —                     | —        | —                    | —      |   |

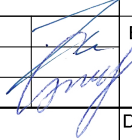
|                      |   |                                                        |                                                                                     |   |                         |
|----------------------|---|--------------------------------------------------------|-------------------------------------------------------------------------------------|---|-------------------------|
|                      |   |                                                        |                                                                                     |   |                         |
| 0                    | 2021   | VIEŠINIMUI                                             |                                                                                     |   |                         |
| LAIDA                | IŠLEIDIMO DATA   | LAIDOS STATUSAS, IR IŠLEIDIMO PRIEŽASTIS (JEI TAIKOMA) |                                                                                     |   |                         |
| KVAL.<br>DOK.<br>NR. | PROJEKTUOTOJAS<br><div> UAB "TS Projects"<br/>Įmonės kodas: 300021780, Lietuvininkų g. 61, Šilutė<br/>Tel/fax.: (8-441)54807. Mob.tel.: 8-614-41649,<br/>e-mail.: tsprojektai@gmail.com</div> |                                                        |                                                                                     | PROJEKTO PAVADINIMAS:<br>Keturių ūkinių pastatų, skirtų žemės ūkio technikai ir produkcijai sandėliuoti, Tauragės g. 39A, Kivylių k., Vainuto sen., Šilutės r. sav., projektas. |                         |
| A 1722               | PV<br>Projekt.   | O. Jankauskas<br>L. Galdikienė                         |  | BRĖŽINYS:<br>Pastatas Nr. 2<br>Medžiagų sąnaudų kiekių žiniaraštis   | Laida<br>0              |
|                      |   |                                                        |                                                                                     |   |                         |
| LT                   | STATYTOJAS<br>UŽSAKOVAS:   |                                                        |                                                                                     | DOKUMENTO ŽYMUO<br>21133 - PP - SP - 08   | Lapas<br>1<br>Lapų<br>1 |


| Pirmo aukšto patalpų eksplikacija |          |           |
|-----------------------------------|----------|-----------|
| NR.                               | Patalpa  | Plotas    |
| 01                                | Sandėlis | 299.40 m² |
|                                   |          | 299.40 m² |


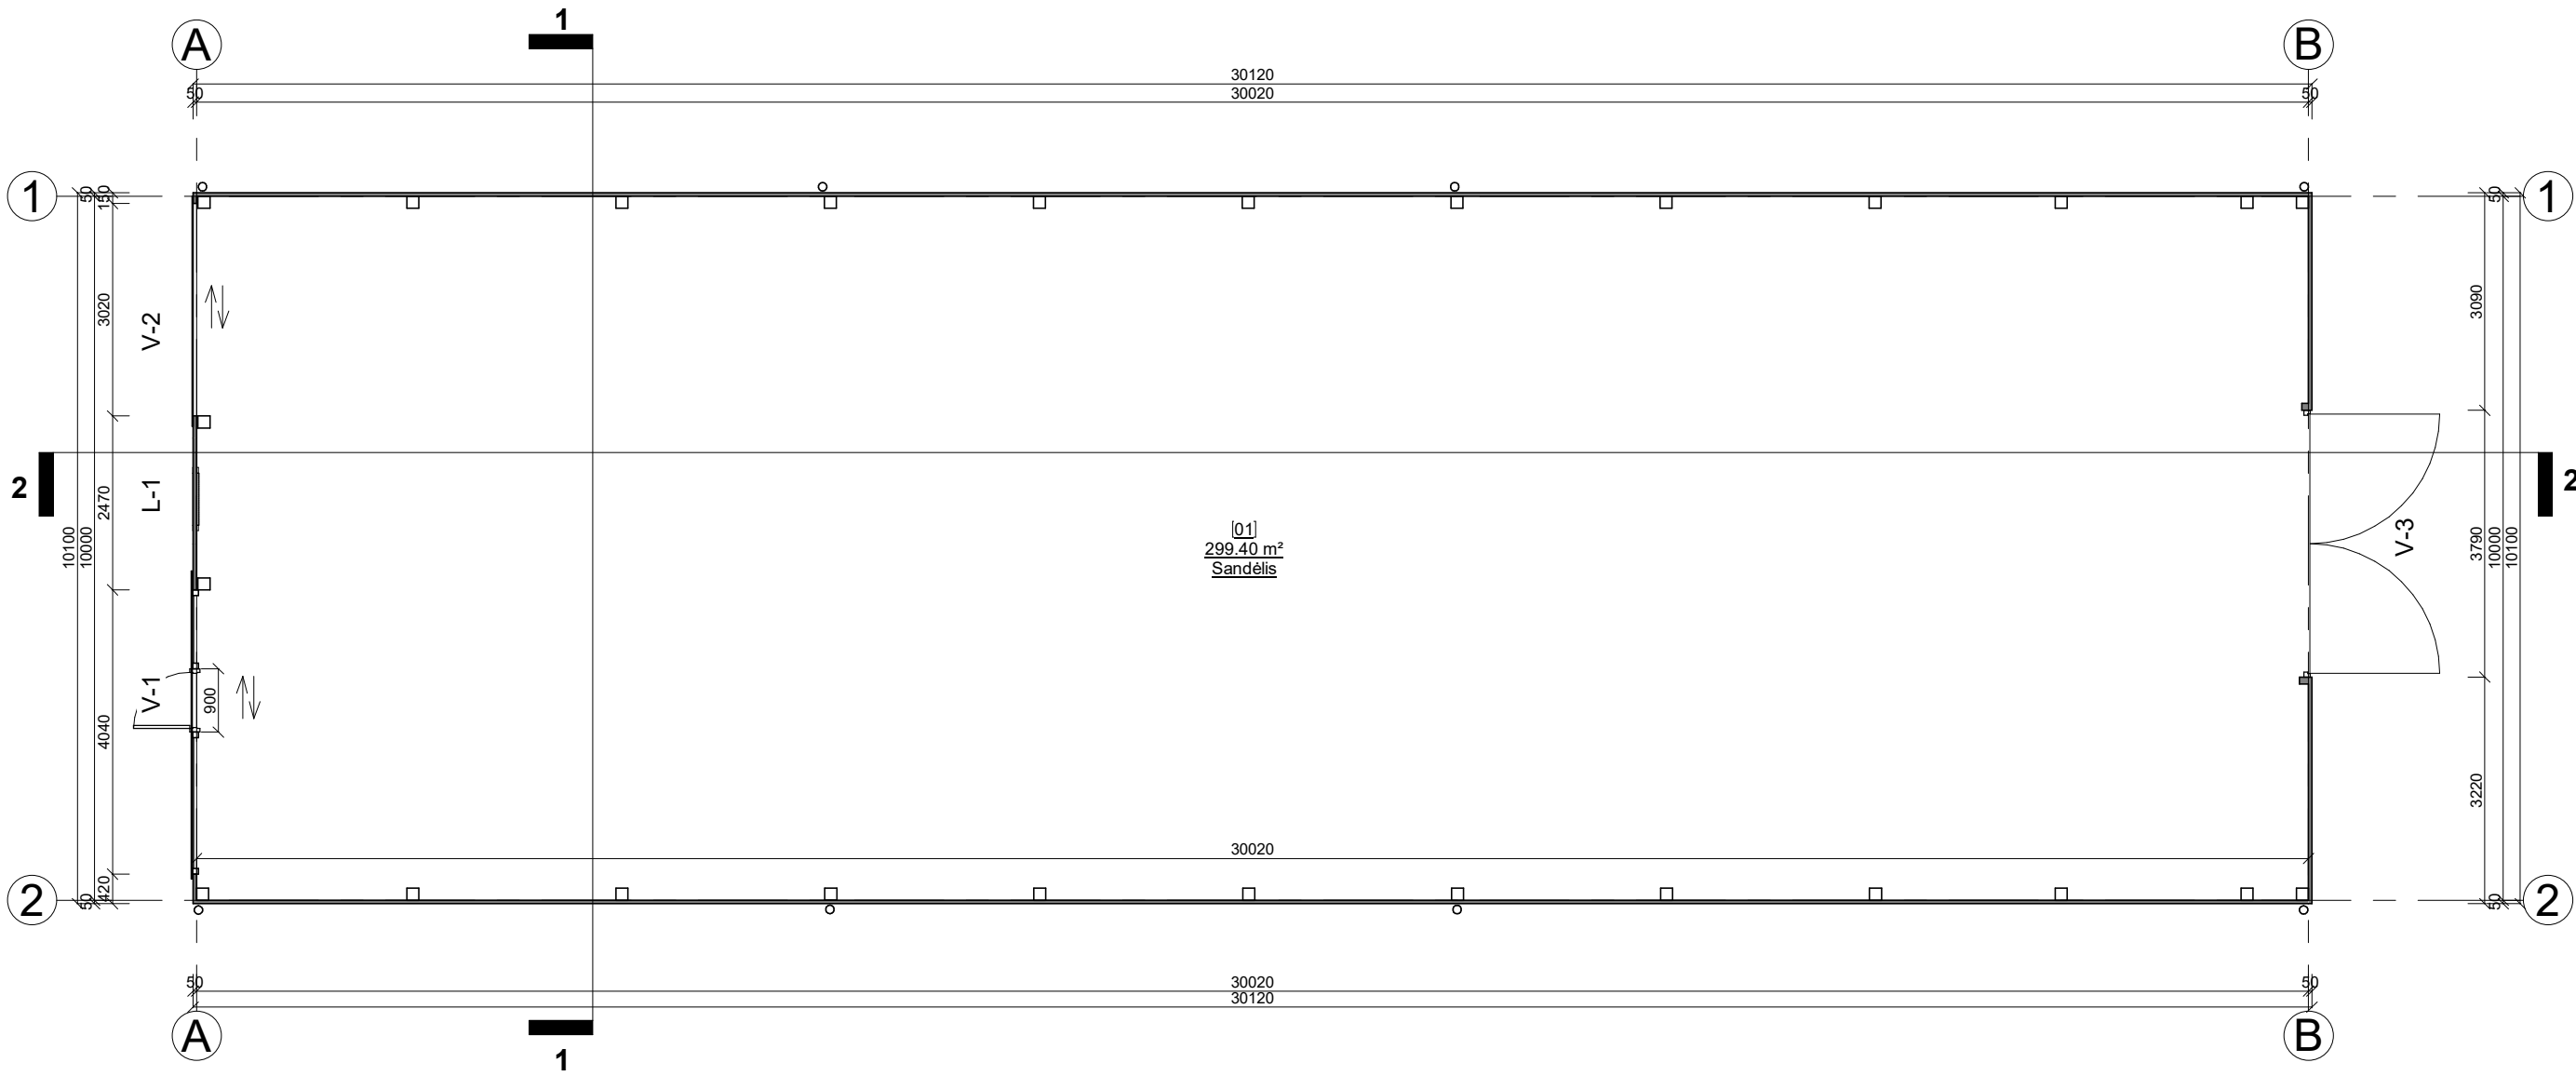

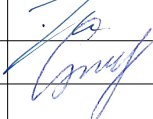
|                      |   |                                                       |                                                                                       |   |       |      |
|----------------------|---|-------------------------------------------------------|---------------------------------------------------------------------------------------|---|-------|------|
| 0                    | 2021   | VIEŠINIMUI                                            |                                                                                       |   |       |      |
| LAIDA                | IŠLEIDIMO DATA   | LAIDOS STATUSAS IR IŠLEIDIMO PRIEŽASTIS (JEI TAIKOMA) |                                                                                       |   |       |      |
| KVAL.<br>DOK.<br>NR. | <div><div><div>TS</div><div>Projects</div></div><div>UAB "TS Projects"<br/>Įmonės kodas: 300021780, Lietuvinių g. 61, Šilutė Tel/fax.: (8-441) 54807.<br/>Mob.tel.: 8-614-41649, e-mail.: tsprojektai@gmail.com</div></div> |                                                       |                                                                                       | STATINIO PROJEKTO PAVADINIMAS<br>Keturių ūkinių pastatų, skirtų žemės ūkio technikai ir produkcijai sandėliuoti, Tauragės g. 39A, Kivylių k., Vainuto sen., Šilutės r. sav., projektas. |       |      |
| A 1722               | PV Architektas   | Osvaldas Jankauskas                                   |  | Pastatas Nr. 3   | LAIDA |      |
|                      | Projektuotoja   | Laima Galdikienė                                      |                                                                                       | Pirmo aukšto planas M 1:200   | 0     |      |
|                      |   |                                                       |                                                                                       |   |       |      |
| LT                   | STATYTOJAS   |                                                       |                                                                                       | 21133 - PP - SA - 01   | LAPAS | LAPŲ |
|                      |   |                                                       |                                                                                       |   | 0     | 0    |


PASTABOS:  
1. Stogo danga - profiliuota skarda;  
spalva - pilka;  
plotas - 356,00 m²;  
2. Lietaus nuvedimo sistema:  
latakas W = 130; L = 62,00 m;  
lietvamzdis D = 110; L= 30,00 m;  
spalva - pilka;


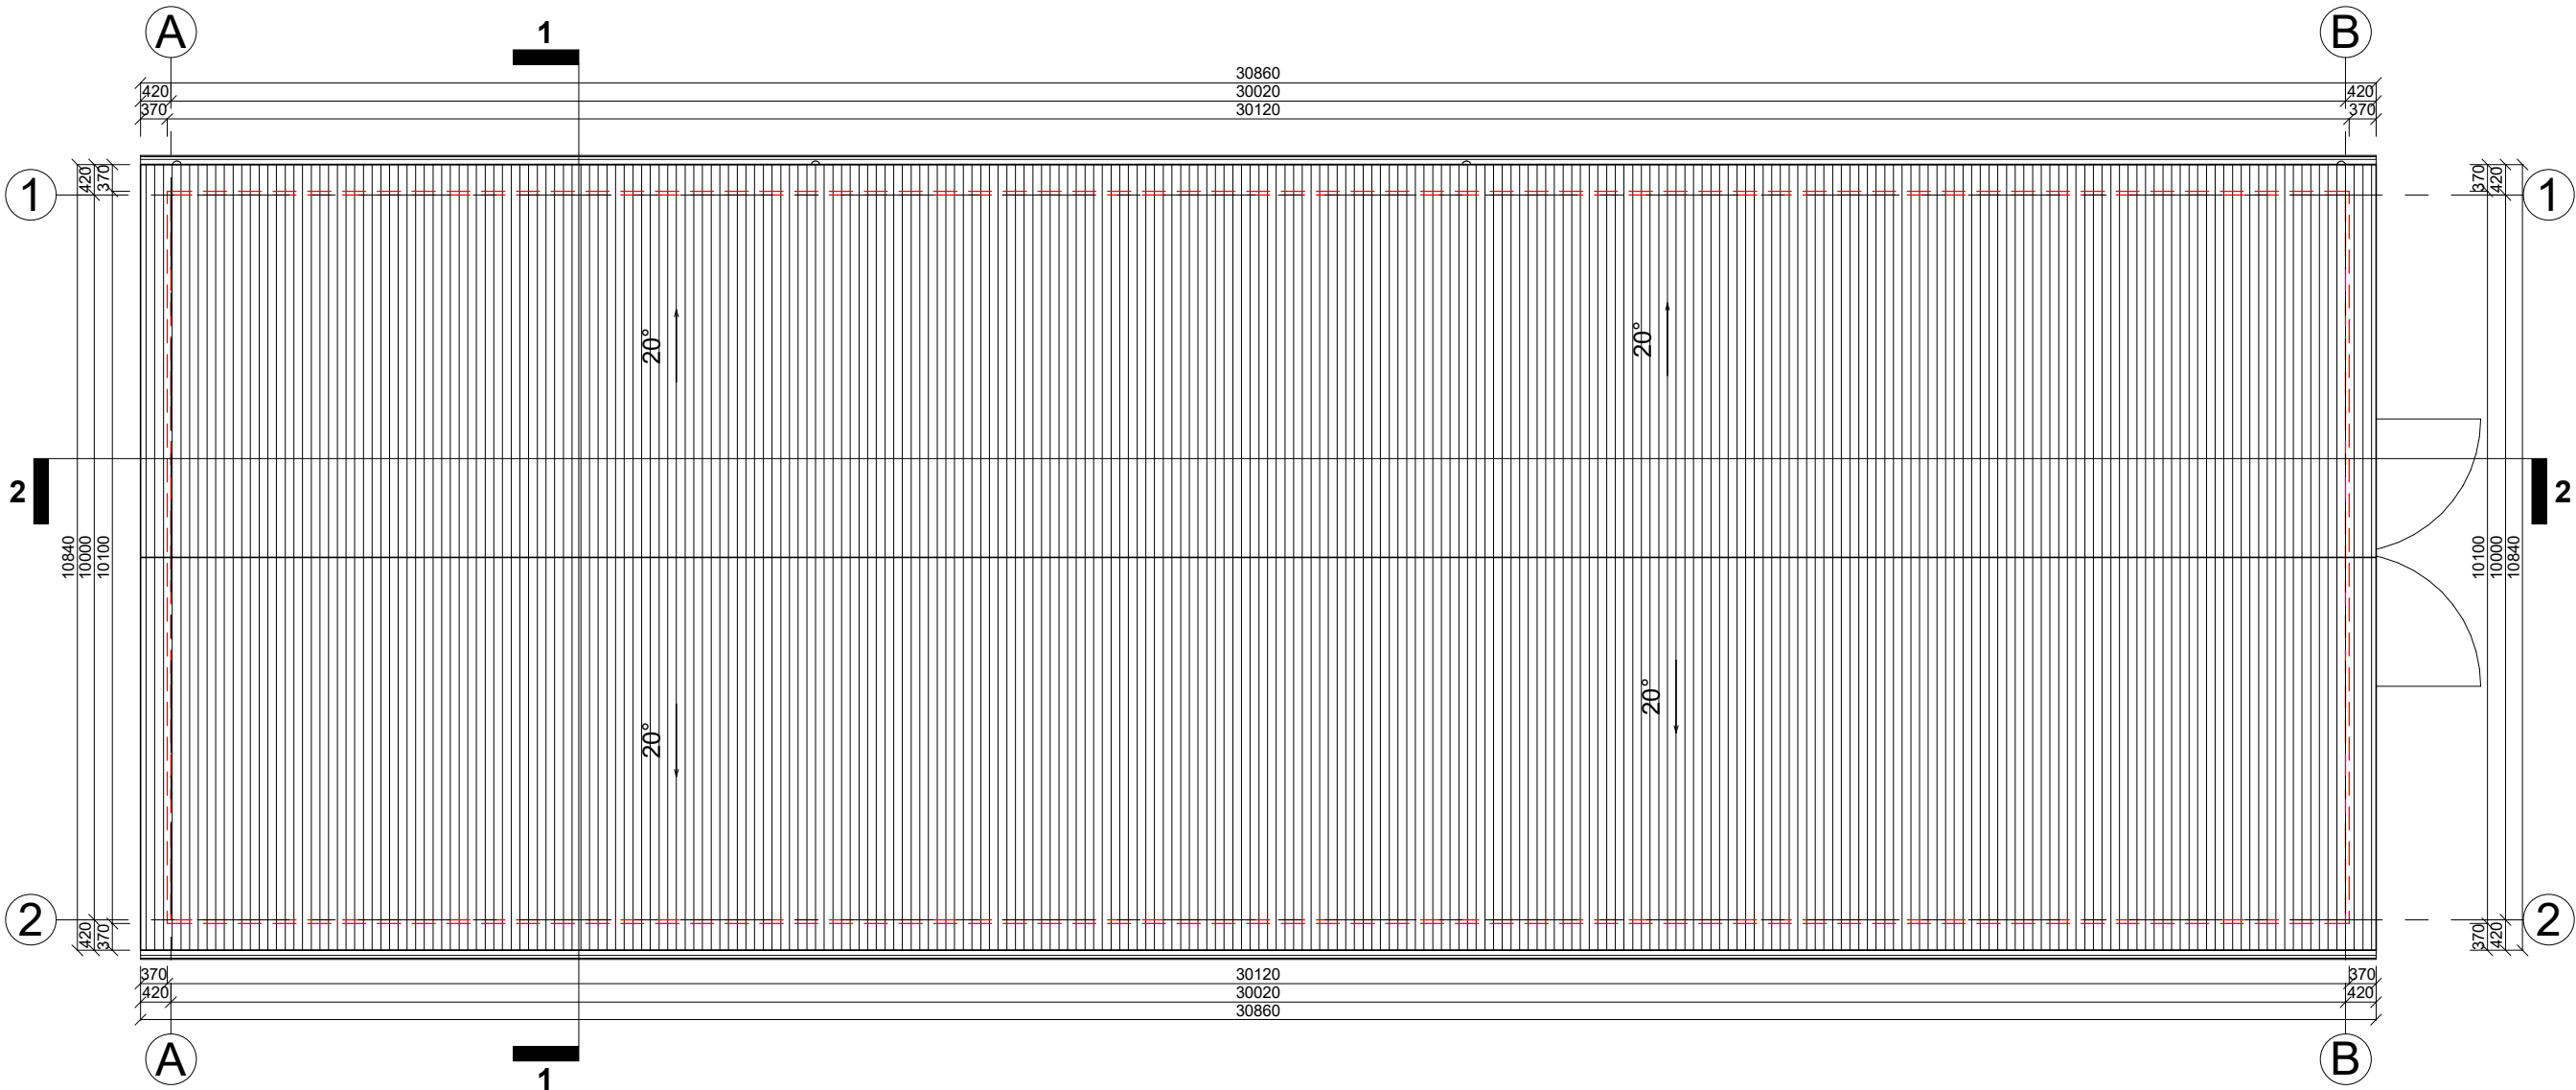

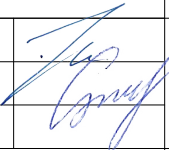
|                |   |                                                       |                                                                                       |   |       |      |
|----------------|---|-------------------------------------------------------|---------------------------------------------------------------------------------------|---|-------|------|
| 0              | 2021   | VIEŠINIMUI                                            |                                                                                       |   |       |      |
| LAIDA          | IŠLEIDIMO DATA   | LAIDOS STATUSAS IR IŠLEIDIMO PRIEŽASTIS (JEI TAIKOMA) |                                                                                       |   |       |      |
| KVAL. DOK. NR. | <div><div><div><div>TS</div><div>Projects</div></div><div>UAB "TS Projects"<br/>Įmonės kodas: 300021780, Lietuvininkų g. 61, Šilutė Tel/fax.: (8-441) 54807.<br/>Mob.tel.: 8-614-41649, e-mail.: tsprojektai@gmail.com</div></div></div> |                                                       |                                                                                       | STATINIO PROJEKTO PAVADINIMAS<br>Keturių ūkinių pastatų, skirtų žemės ūkio technikai ir produkcijai sandėliuoti, Tauragės g. 39A, Kivylių k., Vainuto sen., Šilutės r. sav., projektas. |       |      |
| A 1722         | PV Architektas   | Osvaldas Jankauskas                                   |  | Pastatas Nr. 3<br>Stogo planas M 1:200   | LAIDA |      |
|                | Projektuotoja   | Laima Galdikienė                                      |                                                                                       |   | 0     |      |
|                |   |                                                       |                                                                                       |   |       |      |
|                |   |                                                       |                                                                                       |   |       |      |
| LT             | STATYTOJAS   |                                                       |                                                                                       | 21133 - PP - SA - 02   | LAPAS | LAPŲ |
|                |   |                                                       |                                                                                       |   | 0     | 0    |

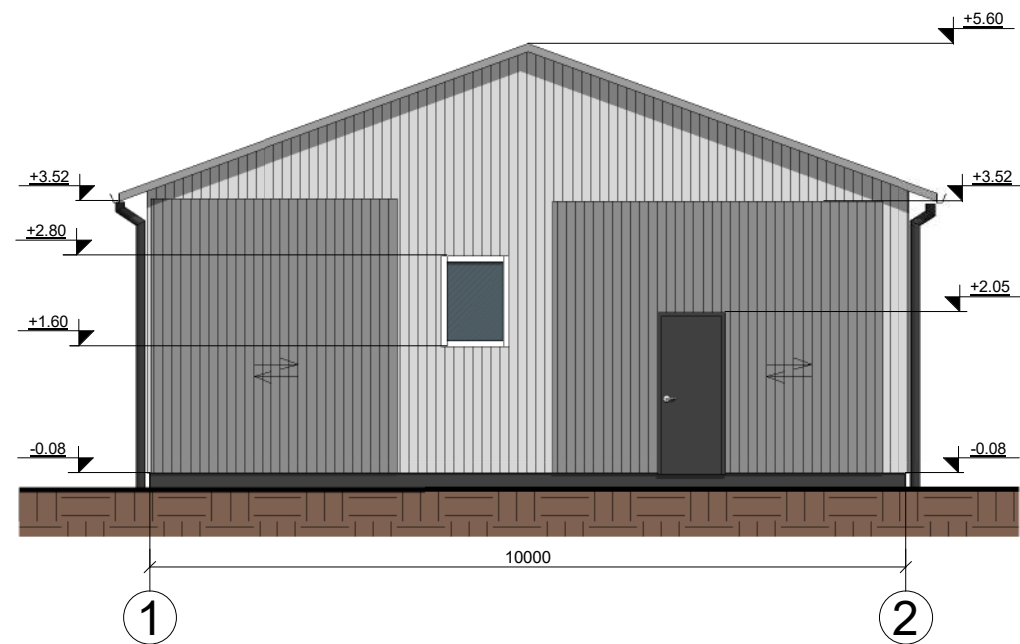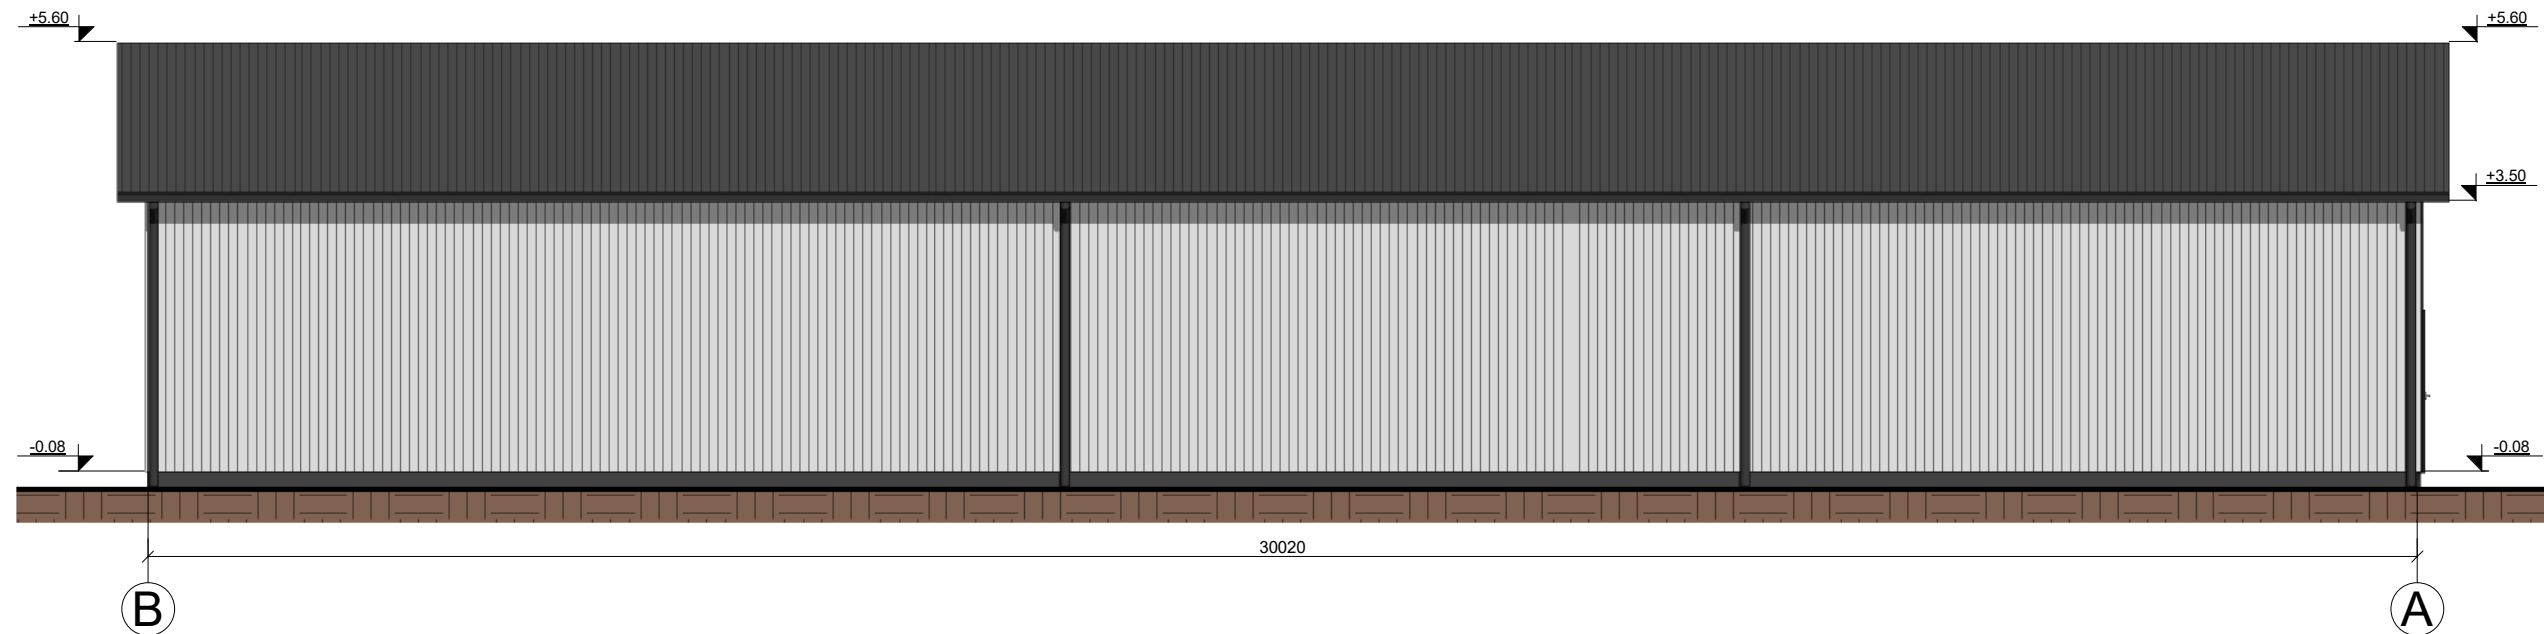


| FASADŲ APDAILOS MEDŽIAGOS: |                                                         |
|----------------------------|---------------------------------------------------------|
|                            | Cokolis - tinkuotas, spalva - pilka;                    |
|                            | Fasadas - skardos, spalva - pilka;                      |
|                            | Durys - metalinės, spalva - pilka;                      |
|                            | Vartai - metaliniai, stumdomi, spalva - pilka;          |
|                            | Langai - plastikiniai, spalva - balta;                  |
|                            | Stogas - profiliuota skarda, spalva - pilka;            |
|                            | Lietvamzdžiai, lietloviai - metaliniai, spalva - pilka. |

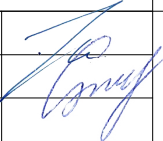
|                      |   |                                                       |                                                                                       |   |       |      |
|----------------------|---|-------------------------------------------------------|---------------------------------------------------------------------------------------|---|-------|------|
| 0                    | 2021   | VIEŠINIMUI                                            |                                                                                       |   |       |      |
| LAIDA                | IŠLEIDIMO DATA   | LAIDOS STATUSAS IR IŠLEIDIMO PRIEŽASTIS (JEI TAIKOMA) |                                                                                       |   |       |      |
| KVAL.<br>DOK.<br>NR. | <div></div> <div><b>UAB "TS Projects"</b><br/>Įmonės kodas: 300021780, Lietuvos k. 61, Šilutė Tel/fax.: (8-441) 54807.<br/>Mob.tel.: 8-614-41649, e-mail.: tsprojektai@gmail.com</div> |                                                       |                                                                                       | STATINIO PROJEKTO PAVADINIMAS<br>Keturių ūkinių pastatų, skirtų žemės ūkio technikai ir produkcijai sandėliuoti, Tauragės g. 39A, Kivilių k., Vainuto sen., Šilutės r. sav., projektas. |       |      |
| A 1722               | PV Architektas   | Osvaldas Jankauskas                                   |  | Pastatas Nr. 3   | LAIDA |      |
|                      | Projektuotoja   | Laima Galdikienė                                      |                                                                                       | Fasadai tarp ašių<br>B-A ir 1-2 M 1:200   | 0     |      |
|                      |   |                                                       |                                                                                       |   |       |      |
| LT                   | STATYTOJAS   |                                                       |                                                                                       | 21133 - PP - SA - 03   | LAPAS | LAPŲ |
|                      |   |                                                       |                                                                                       |   | 0     | 0    |

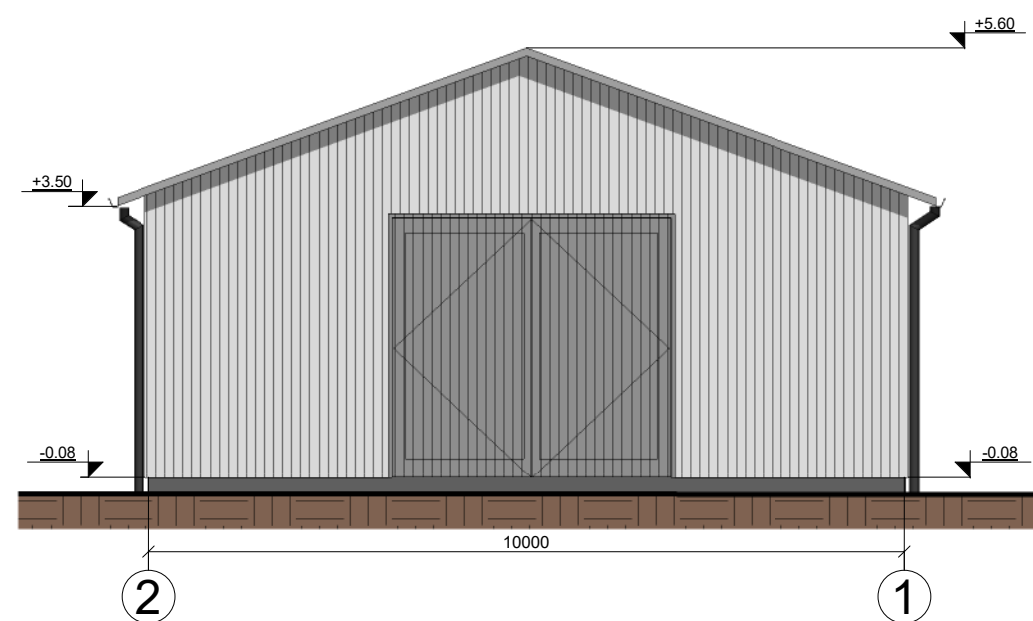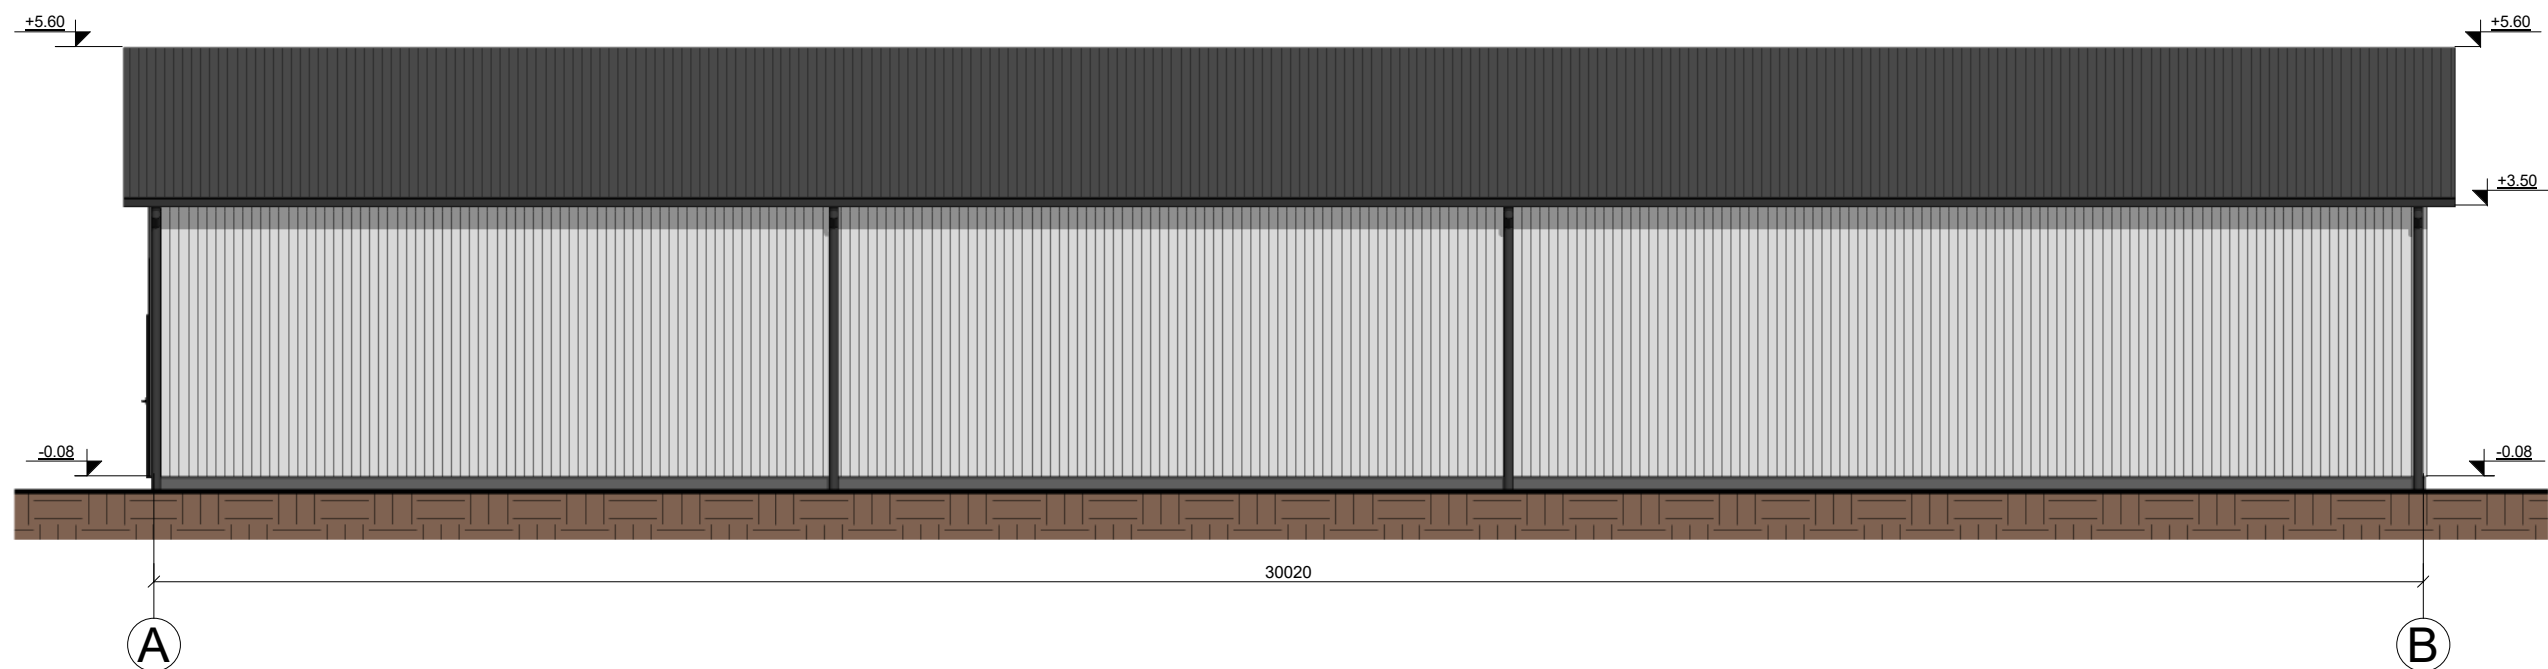


| FASADŲ APDAILOS MEDŽIAGOS: |                                                         |
|----------------------------|---------------------------------------------------------|
|                            | Cokolis - tinkuotas, spalva - pilka;                    |
|                            | Fasadas - skardos, spalva - pilka;                      |
|                            | Durys - metalinės, spalva - pilka;                      |
|                            | Vartai - metaliniai, stumdomi, spalva - pilka;          |
|                            | Langai - plastikiniai, spalva - balta;                  |
|                            | Stogas - profiliuota skarda, spalva - pilka;            |
|                            | Lietvamzdžiai, lietloviai - metaliniai, spalva - pilka. |

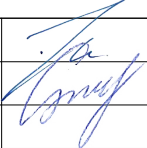
|                      |   |                                                       |                                                                                       |   |       |      |
|----------------------|---|-------------------------------------------------------|---------------------------------------------------------------------------------------|---|-------|------|
| 0                    | 2021   | VIEŠINIMUI                                            |                                                                                       |   |       |      |
| LAIDA                | IŠLEIDIMO DATA   | LAIDOS STATUSAS IR IŠLEIDIMO PRIEŽASTIS (JEI TAIKOMA) |                                                                                       |   |       |      |
| KVAL.<br>DOK.<br>NR. | <div></div> <div><b>UAB "TS Projects"</b><br/>Įmonės kodas: 300021780, Lietuvosinų g. 61, Šilutė Tel/fax.: (8-441) 54807.<br/>Mob.tel.: 8-614-41649, e-mail.: tsprojektai@gmail.com</div> |                                                       |                                                                                       | STATINIO PROJEKTO PAVADINIMAS<br>Keturių ūkinių pastatų, skirtų žemės ūkio technikai ir produkcijai sandėliuoti, Tauragės g. 39A, Kivylių k., Vainuto sen., Šilutės r. sav., projektas. |       |      |
| A 1722               | PV Architektas   | Osvaldas Jankauskas                                   |  | Pastatas Nr. 3<br>Fasadai tarp ašių<br>A-B ir 2-1 M 1:100   | LAIDA |      |
|                      | Projektuotoja   | Laima Galdikienė                                      |                                                                                       |   | 0     |      |
|                      |   |                                                       |                                                                                       |   |       |      |
| LT                   | STATYTOJAS   |                                                       |                                                                                       | 21133 - PP - SA - 04   | LAPAS | LAPŲ |
|                      |   |                                                       |                                                                                       |   | 0     | 0    |



Pjūvis 2-2 M 1:200

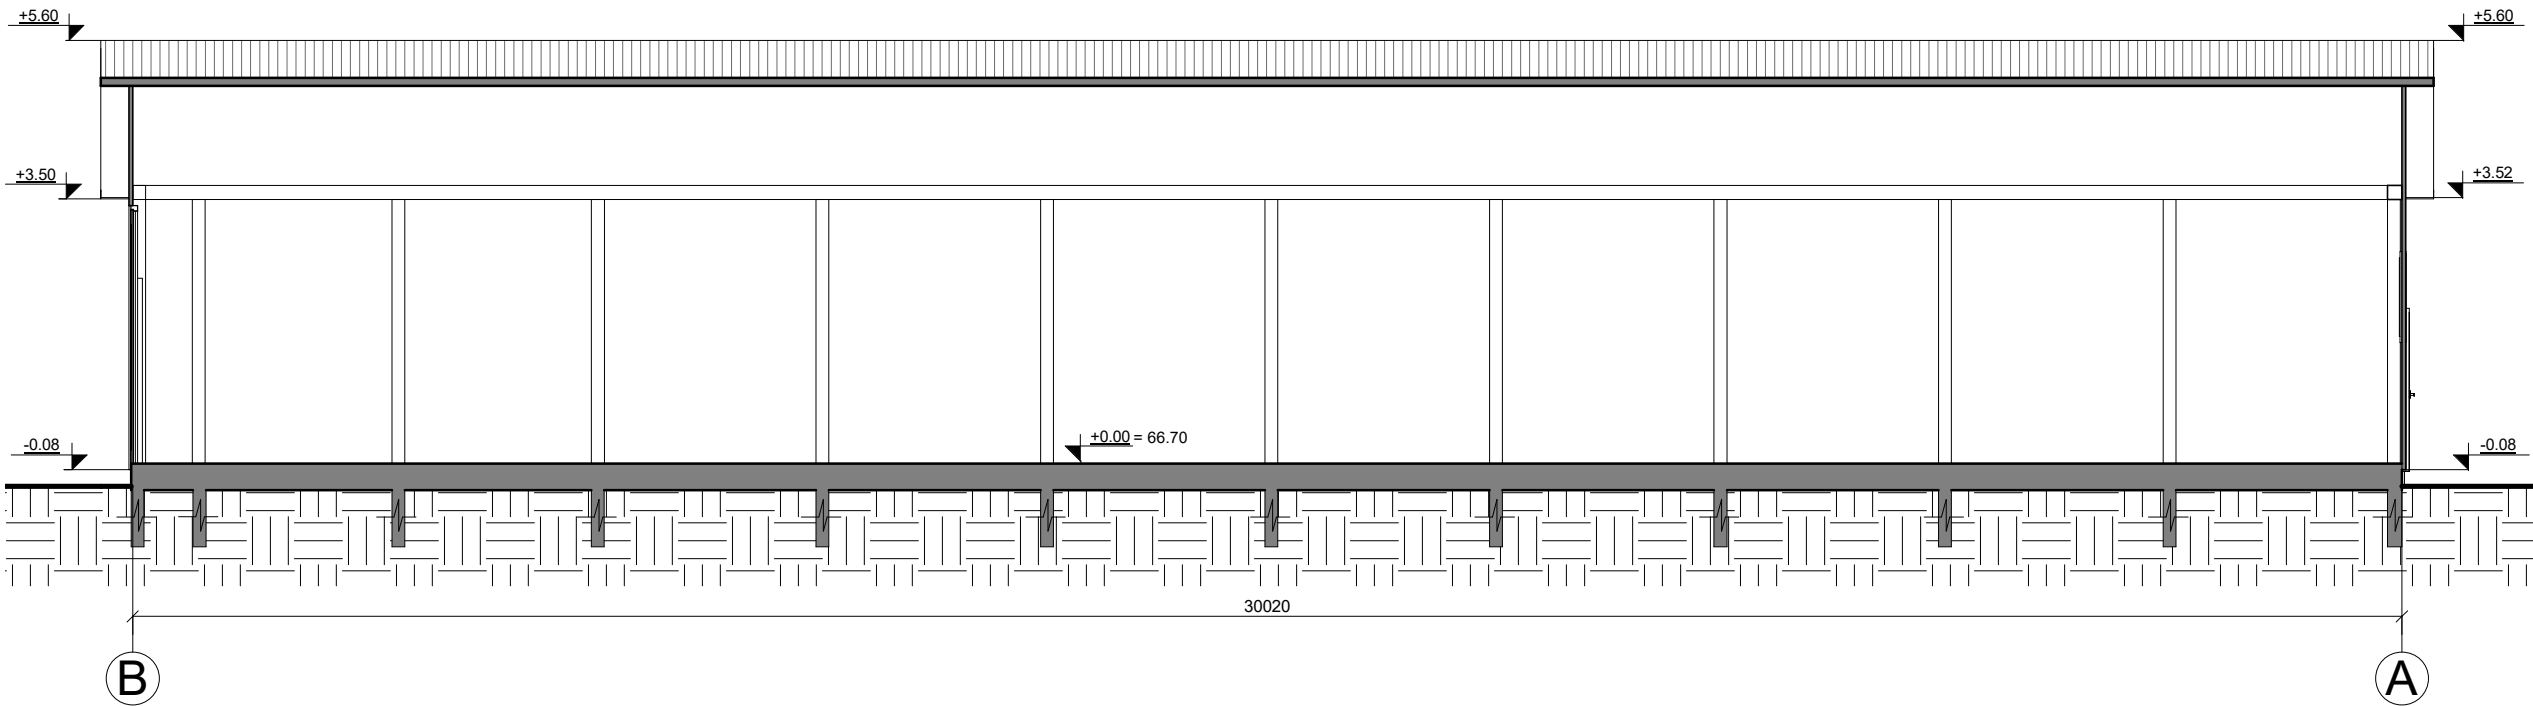



Pjūvis 1-1 M 1:200

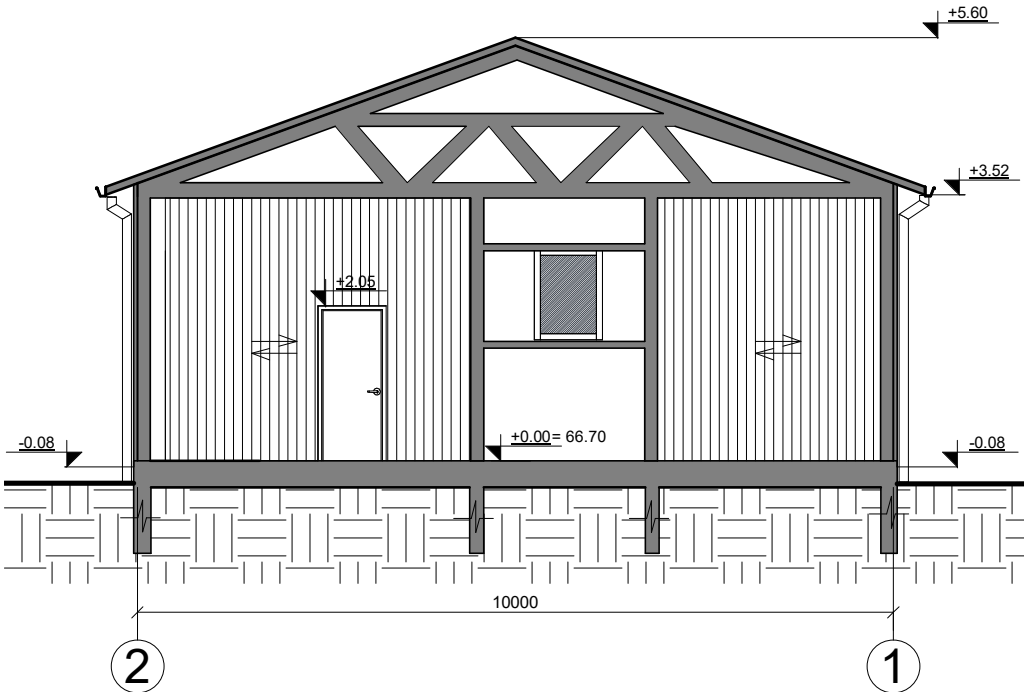



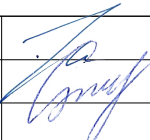
|                      |   |                                                       |                                                                                       |   |       |      |
|----------------------|---|-------------------------------------------------------|---------------------------------------------------------------------------------------|---|-------|------|
| 0                    | 2021   | VIEŠINIMUI                                            |                                                                                       |   |       |      |
| LAIDA                | IŠLEIDIMO DATA   | LAIDOS STATUSAS IR IŠLEIDIMO PRIEŽASTIS (JEI TAIKOMA) |                                                                                       |   |       |      |
| KVAL.<br>DOK.<br>NR. | <div><div><div>TS</div><div>Projects</div></div><div><div>UAB "TS Projects"</div><div>Įmonės kodas: 300021780, Lietuvinių g. 61, Šilutė Tel/fax.: (8-441) 54807.<br/>Mob.tel.: 8-614-41649, e-mail.: tsprojektai@gmail.com</div></div></div> |                                                       |                                                                                       | STATINIO PROJEKTO PAVADINIMAS<br>Keturių ūkinių pastatų, skirtų žemės ūkio technikai ir produkcijai sandėliuoti, Tauragės g. 39A, Kivylių k., Vainuto sen., Šilutės r. sav., projektas. |       |      |
| A 1722               | PV Architektas   | Osvaldas Jankauskas                                   |  | Pastatas Nr. 3<br><br>Pjūvis 1-1 ir 2-2 M 1:200   | LAIDA |      |
|                      | Projektuotoja   | Laima Galdikienė                                      |                                                                                       |   | 0     |      |
|                      |   |                                                       |                                                                                       |   |       |      |
| LT                   | STATYTOJAS   |                                                       |                                                                                       | 21133 - PP - SA - 05   | LAPAS | LAPŲ |
|                      |   |                                                       |                                                                                       |   | 0     | 0    |

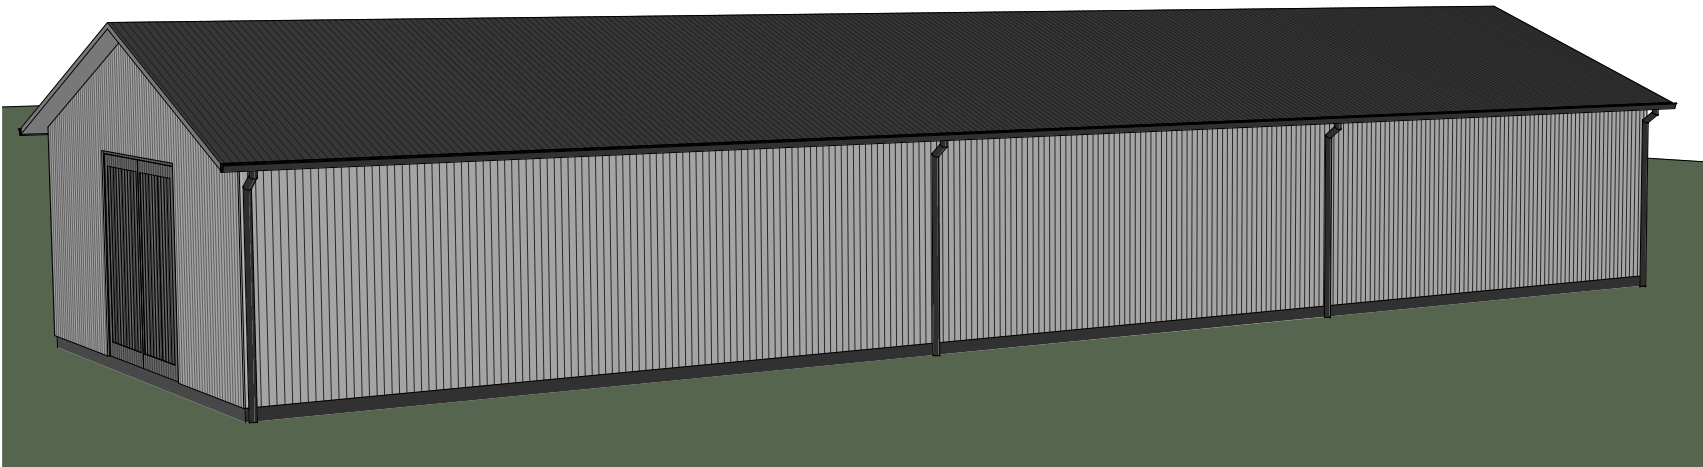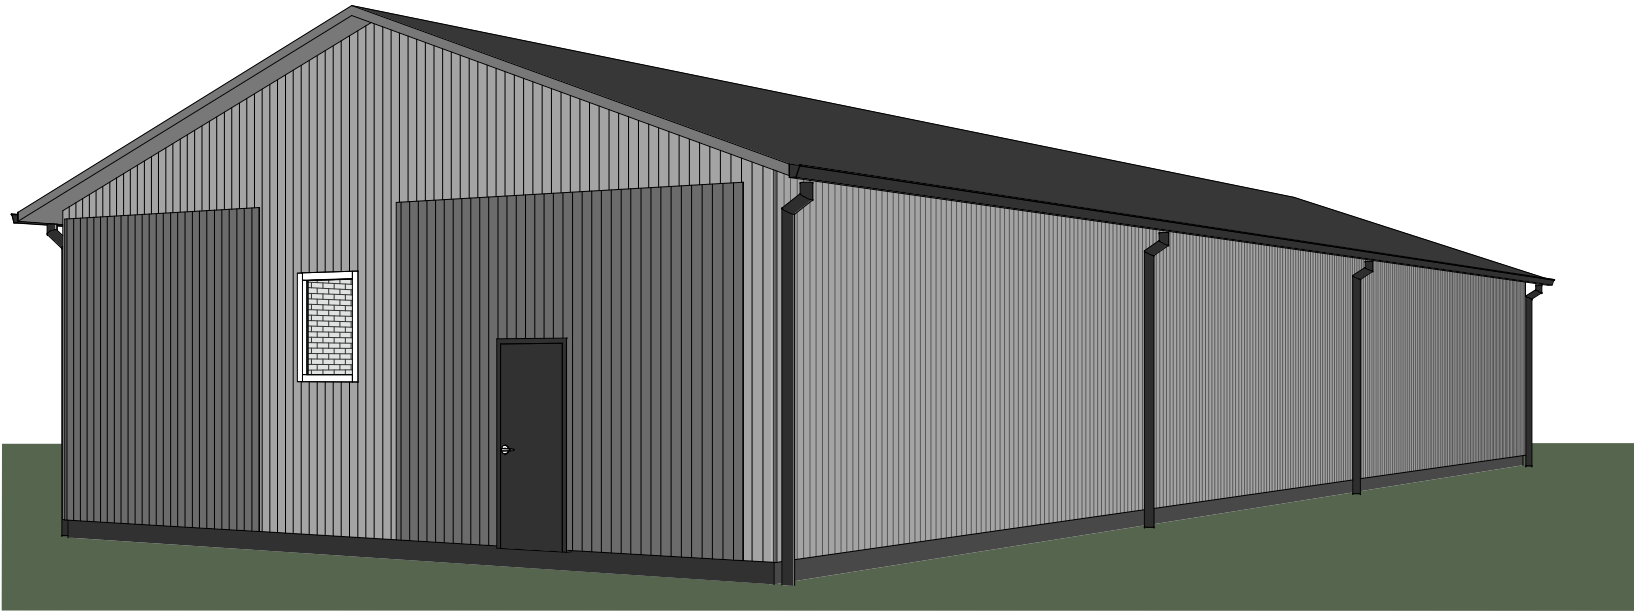
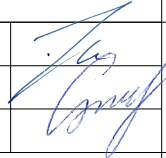
|                      |   |                                                       |                                                                                       |   |       |
|----------------------|---|-------------------------------------------------------|---------------------------------------------------------------------------------------|---|-------|
| 0                    | 2021   | VIEŠINIMUI                                            |                                                                                       |   |       |
| LAIDA                | IŠLEIDIMO DATA   | LAIDOS STATUSAS IR IŠLEIDIMO PRIEŽASTIS (JEI TAIKOMA) |                                                                                       |   |       |
| KVAL.<br>DOK.<br>NR. | <div><div></div><div><b>UAB "TS Projects"</b><br/>Įmonės kodas: 300021780, Lietuvinių g. 61, Šilutė Tel/fax.: (8-441) 54807.<br/>Mob.tel.: 8-614-41649,e-mail.: tsprojektai@gmail.com</div></div> |                                                       |                                                                                       | STATINIO PROJEKTO PAVADINIMAS<br>Keturių ūkinių pastatų, skirtų žemės ūkio technikai ir produkcijai sandėliuoti, Tauragės g. 39A, Kivylių k., Vainuto sen., Šilutės r. sav., projektas. |       |
| A 1722               | PV Architektas   | Osvaldas Jankauskas                                   |  | Pastatas Nr. 3   | LAIDA |
|                      | Projektuotoja   | Laima Galdikienė                                      |                                                                                       | Vizualizacijos   | 0     |
|                      |   |                                                       |                                                                                       |   |       |
| LT                   | STATYTOJAS   |                                                       |                                                                                       | 21133 - PP - SA - 06   | LAPAS |
|                      |   |                                                       |                                                                                       | 0   | LAPŲ  |
|                      |   |                                                       |                                                                                       | 0   | 0     |
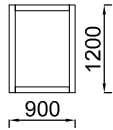
| Žymuo                             | Eskizas                                                                           | Matmenys ( mm. )<br>plotis x aukštis | Kiekis | Plotas  | Pastabos                                 |
|-----------------------------------|-----------------------------------------------------------------------------------|--------------------------------------|--------|---------|------------------------------------------|
| Langai - pagalbinio ūkio pastatas |                                                                                   |                                      |        |         |                                          |
| L-1                               |  | 900x1200mm                           | 1      | 1,08 m² | Langas - plastikinis.<br>Spalva - balta. |
|                                   |                                                                                   |                                      |        |         |                                          |


|                      |   |                                                        |   |                         |
|----------------------|---|--------------------------------------------------------|---|-------------------------|
| 0                    | 2021   | STATYBOS LEIDIMUI IR STATYBAI                          |   |                         |
| LAIDA                | IŠLEIDIMO DATA   | LAIDOS STATUSAS, IR IŠLEIDIMO PRIEŽASTIS (JEI TAIKOMA) |   |                         |
| KVAL.<br>DOK.<br>NR. | PROJEKTUOTOJAS<br> UAB "TS Projects"<br>Įmonės kodas: 300021780, Lietuvininkų g. 61, Šilutė<br>Tel/fax.: (8-441)54807. Mob.tel.: 8-614-41649,<br>e-mail.: tsprojektai@gmail.com |                                                        | PROJEKTO PAVADINIMAS:<br>Keturių ūkinių pastatų, skirtų žemės ūkio technikai ir<br>produkcijai sandėliuoti, Tauragės g. 39A, Kivylių k.,<br>Vainuto sen., Šilutės r. sav., techninis darbo projektas. |                         |
| A 1722               | PV<br>Projekt.   | O. Jankauskas<br>L. Galdikienė                         | BRĖŽINYS:<br>Pastatas Nr. 3<br>Langų specifikacijos žiniaraštis   | Laida<br>0              |
| LT                   | STATYTOJAS<br>UŽSAKOVAS:   |                                                        | DOKUMENTO ŽYMUO<br>21133 - TDP - SP - 07   | Lapas<br>1<br>Lapų<br>1 |
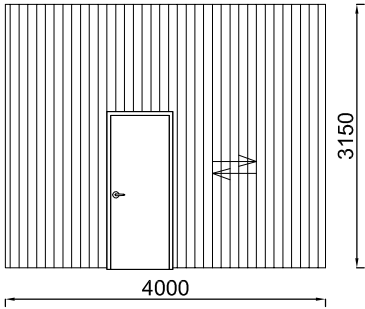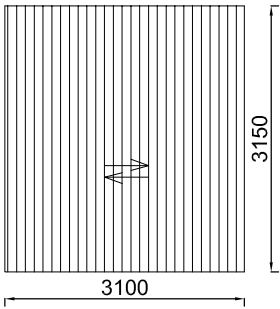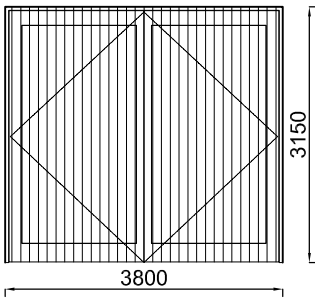
| Žymuo                             | Eskizas                                                                             | Matmenys ( mm. )<br>plotis x aukštis | Kiekis | Plotas   | Pastabos                                        |
|-----------------------------------|-------------------------------------------------------------------------------------|--------------------------------------|--------|----------|-------------------------------------------------|
| Vartai - pagalbinio ūkio pastatas |                                                                                     |                                      |        |          |                                                 |
| V-1                               |    | 4000x3150mm                          | 1      | 12,60 m² | Vartai - Stumdomi ir dviviriai. Spalva - pilka. |
| V-2                               |    | 3100x3150mm                          | 1      | 9,76 m²  |                                                 |
| V-3                               |  | 3800x3150mm                          | 1      | 11,97 m² |                                                 |
|                                   |                                                                                     |                                      |        |          |                                                 |

|                      |   |                                                        |   |            |
|----------------------|---|--------------------------------------------------------|---|------------|
| 0                    | 2021   | STATYBOS LEIDIMUI IR STATYBAI                          |   |            |
| LAIDA                | IŠLEIDIMO DATA   | LAIDOS STATUSAS, IR IŠLEIDIMO PRIEŽASTIS (JEI TAIKOMA) |   |            |
| KVAL.<br>DOK.<br>NR. | PROJEKTUOTOJAS<br> UAB "TS Projects"<br>Įmonės kodas: 300021780, Lietuvinių g. 61, Šilutė<br>Tel/fax.: (8-441)54807. Mob.tel.: 8-614-41649,<br>e-mail.: tsprojektai@gmail.com |                                                        | <b>PROJEKTO PAVADINIMAS:</b><br>Keturių ūkinių pastatų, skirtų žemės ūkio technikai ir produkcijai sandėliuoti, Tauragės g. 39A, Kivylių k., Vainuto sen., Šilutės r. sav., techninis darbo projektas. |            |
| A 1722               | PV<br>Projekt.   | O. Jankauskas<br>L. Galdikienė                         | BRĖŽINYS:<br>Pastatas Nr. 3<br>Durų ir vartų specifikacijos žiniaraštis   | Laida<br>0 |
| LT                   | STATYTOJAS<br>UŽSAKOVAS:   |                                                        | DOKUMENTO ŽYMUO<br>21133 - TDP - SP - 08   | Lapas<br>1 |
|                      |   |                                                        |   | Lapų<br>1  |


| Pastatų dalis | Išorės apdailos medžiagų sąnaudų kiekių žiniaraštis - gyvenamojo namo |                                                                               |                       |          |                      |                    |   |
|---------------|-----------------------------------------------------------------------|-------------------------------------------------------------------------------|-----------------------|----------|----------------------|--------------------|---|
|               | Apdailos medžiagų kiekis                                              | Medžiaga                                                                      | Šiltinimo plotas (m²) | Medžiaga | Vartai               | Langai             | Pastabos   |
| Cokolis       | 16,00 m²                                                              | Tinkas                                                                        | —                     | —        | —                    | —                  | Skaiciavimai atlikti pagal geometrinius duomenis, santykiui 1:1; skaiciavimai atlikti be nupjaustymų.<br><br>Matmenis tikslinti vietoje. |
| Fasada        | 268,00 m²                                                             | Profiliuota skarda                                                            | —                     | —        | 3 vnt.<br>(34,33 m²) | 1 vnt.<br>1,08 m²) |   |
| Stogas        | 356,00 m²                                                             | Profiliuota skarda                                                            | —                     | —        | —                    | —                  |   |
|               | 62,00 m<br>30,00 m                                                    | Projektuojama lietaus nuvedimo sistema:<br>Latakas W=130<br>Lietvamzdis D=110 | —                     | —        | —                    | —                  |   |

|                |   |                                                        |   |                                                       |
|----------------|---|--------------------------------------------------------|---|-------------------------------------------------------|
| 0              | 2021   | STATYBOS LEIDIMUI IR STATYBAI                          |   |                                                       |
| LAIDA          | IŠLEIDIMO DATA   | LAIDOS STATUSAS, IR IŠLEIDIMO PRIEŽASTIS (JEI TAIKOMA) |   |                                                       |
| KVAL. DOK. NR. | PROJEKTUOTOJAS<br> UAB "TS Projects"<br>Įmonės kodas: 300021780, Lietuvininkų g. 61, Šilutė<br>Tel/fax.: (8-441)54807. Mob.tel.: 8-614-41649,<br>e-mail.: tsprojektai@gmail.com |                                                        | <b>PROJEKTO PAVADINIMAS:</b><br>Keturių ūkinių pastatų, skirtų žemės ūkio technikai ir produkcijai sandėliuoti, Tauragės g. 39A, Kivylių k., Vainuto sen., Šilutės r. sav., techninis darbo projektas. |                                                       |
| A 1722         | PV Projekt.   | O. Jankauskas<br>L. Galdikienė                         | BRĖŽINYS:   | Pastatas Nr. 3<br>Medžiagų sąnaudų kiekių žiniaraštis |
| LT             | STATYTOJAS<br>UŽSAKOVAS:   |                                                        | DOKUMENTO ŽYMUO<br>21133 - TDP - SP - 09   |                                                       |
|                |   |                                                        | Lapas   | Lapų                                                  |
|                |   |                                                        | 1   | 1                                                     |

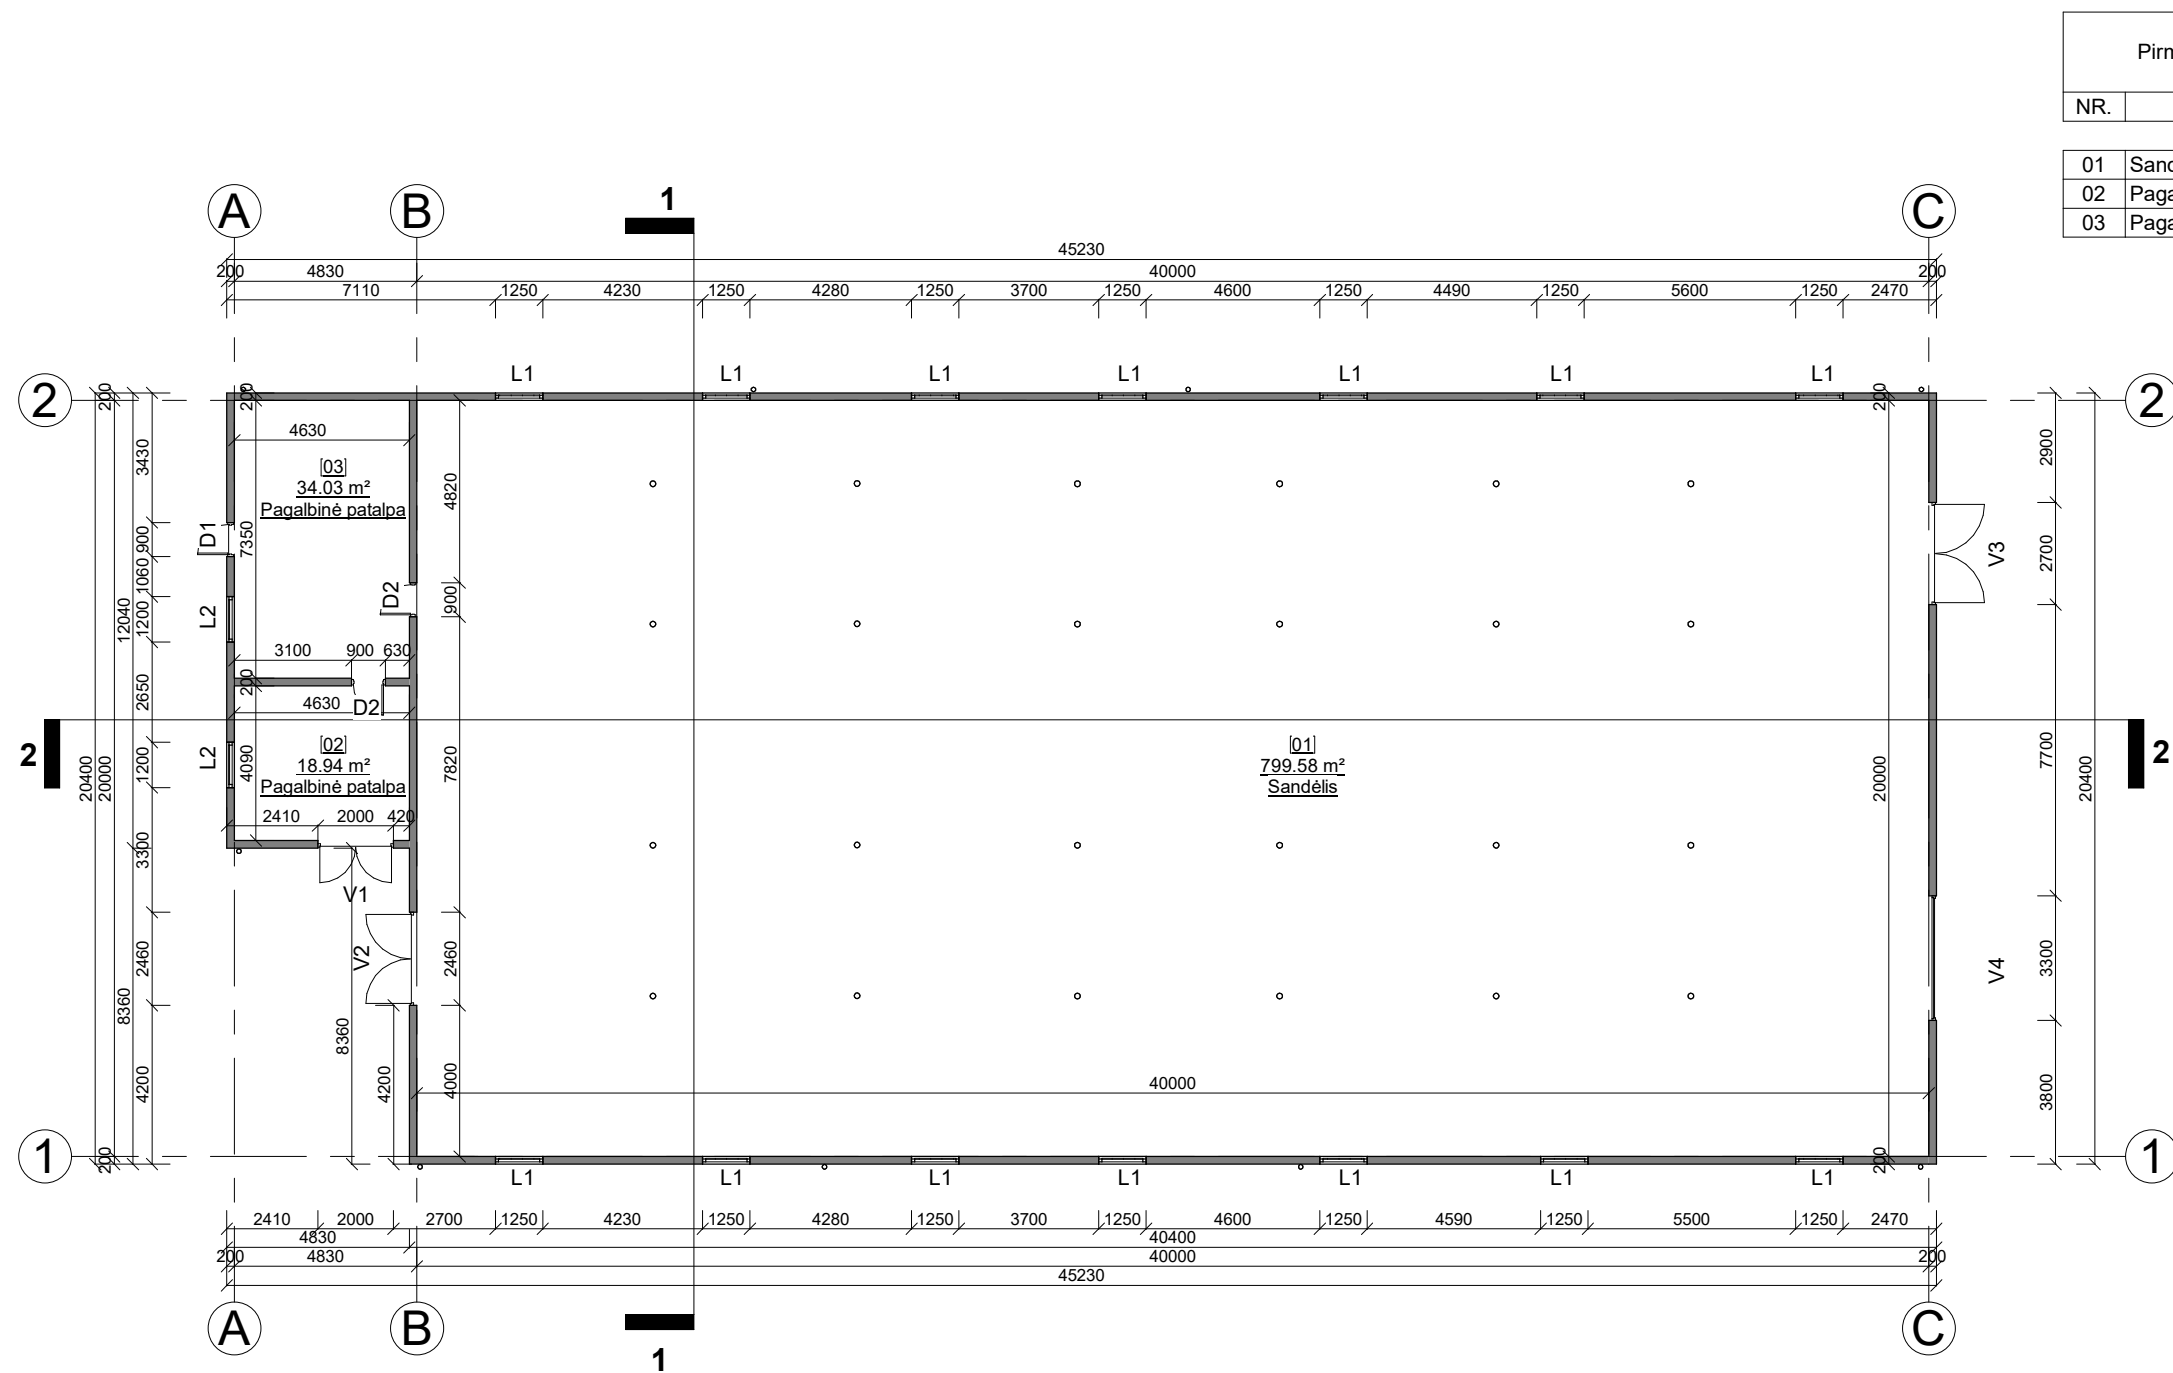




| Pirmo aukšto patalpų eksplikacija |                   |           |
|-----------------------------------|-------------------|-----------|
| NR.                               | Patalpa           | Plotas    |
| 01                                | Sandėlis          | 799.58 m² |
| 02                                | Pagalbinė patalpa | 18.94 m²  |
| 03                                | Pagalbinė patalpa | 34.03 m²  |
|                                   |                   | 852.54 m² |

|                |   |                                                       |                      |   |
|----------------|---|-------------------------------------------------------|----------------------|---|
| 0              | 2021   | VIEŠINIMUI                                            |                      |   |
| LAIDA          | IŠLEIDIMO DATA   | LAIDOS STATUSAS IR IŠLEIDIMO PRIEŽASTIS (JEI TAIKOMA) |                      |   |
| KVAL. DOK. NR. | <div><div><div>TS</div><div>Projects</div></div><div>UAB "TS Projects"<br/>Įmonės kodas: 300021780, Lietuvinių g. 61, Šilutė Tel/fax: (8-441) 54807.<br/>Mob.tel.: 8-614-41649, e-mail.: tsprojektai@gmail.com</div></div> |                                                       |                      | STATINIO PROJEKTO PAVADINIMAS<br>Keturių ūkinių pastatų, skirtų žemės ūkio technikai ir produkcijai sandėliuoti, Tauragės g. 39A, Kivylių k., Vainuto sen., Šilutės r. sav., projektas. |
| A 1722         | PV Architektas   | Osvaldas Jankauskas                                   |                      | LAIDA   |
|                | Projektuotoja   | Laima Galdikienė                                      |                      | 0   |
|                |   |                                                       |                      |   |
| LT             | STATYTOJAS   |                                                       | 21133 - PP - SA - 01 | LAPAS<br>0   |
|                |   |                                                       |                      | LAPŲ<br>0   |

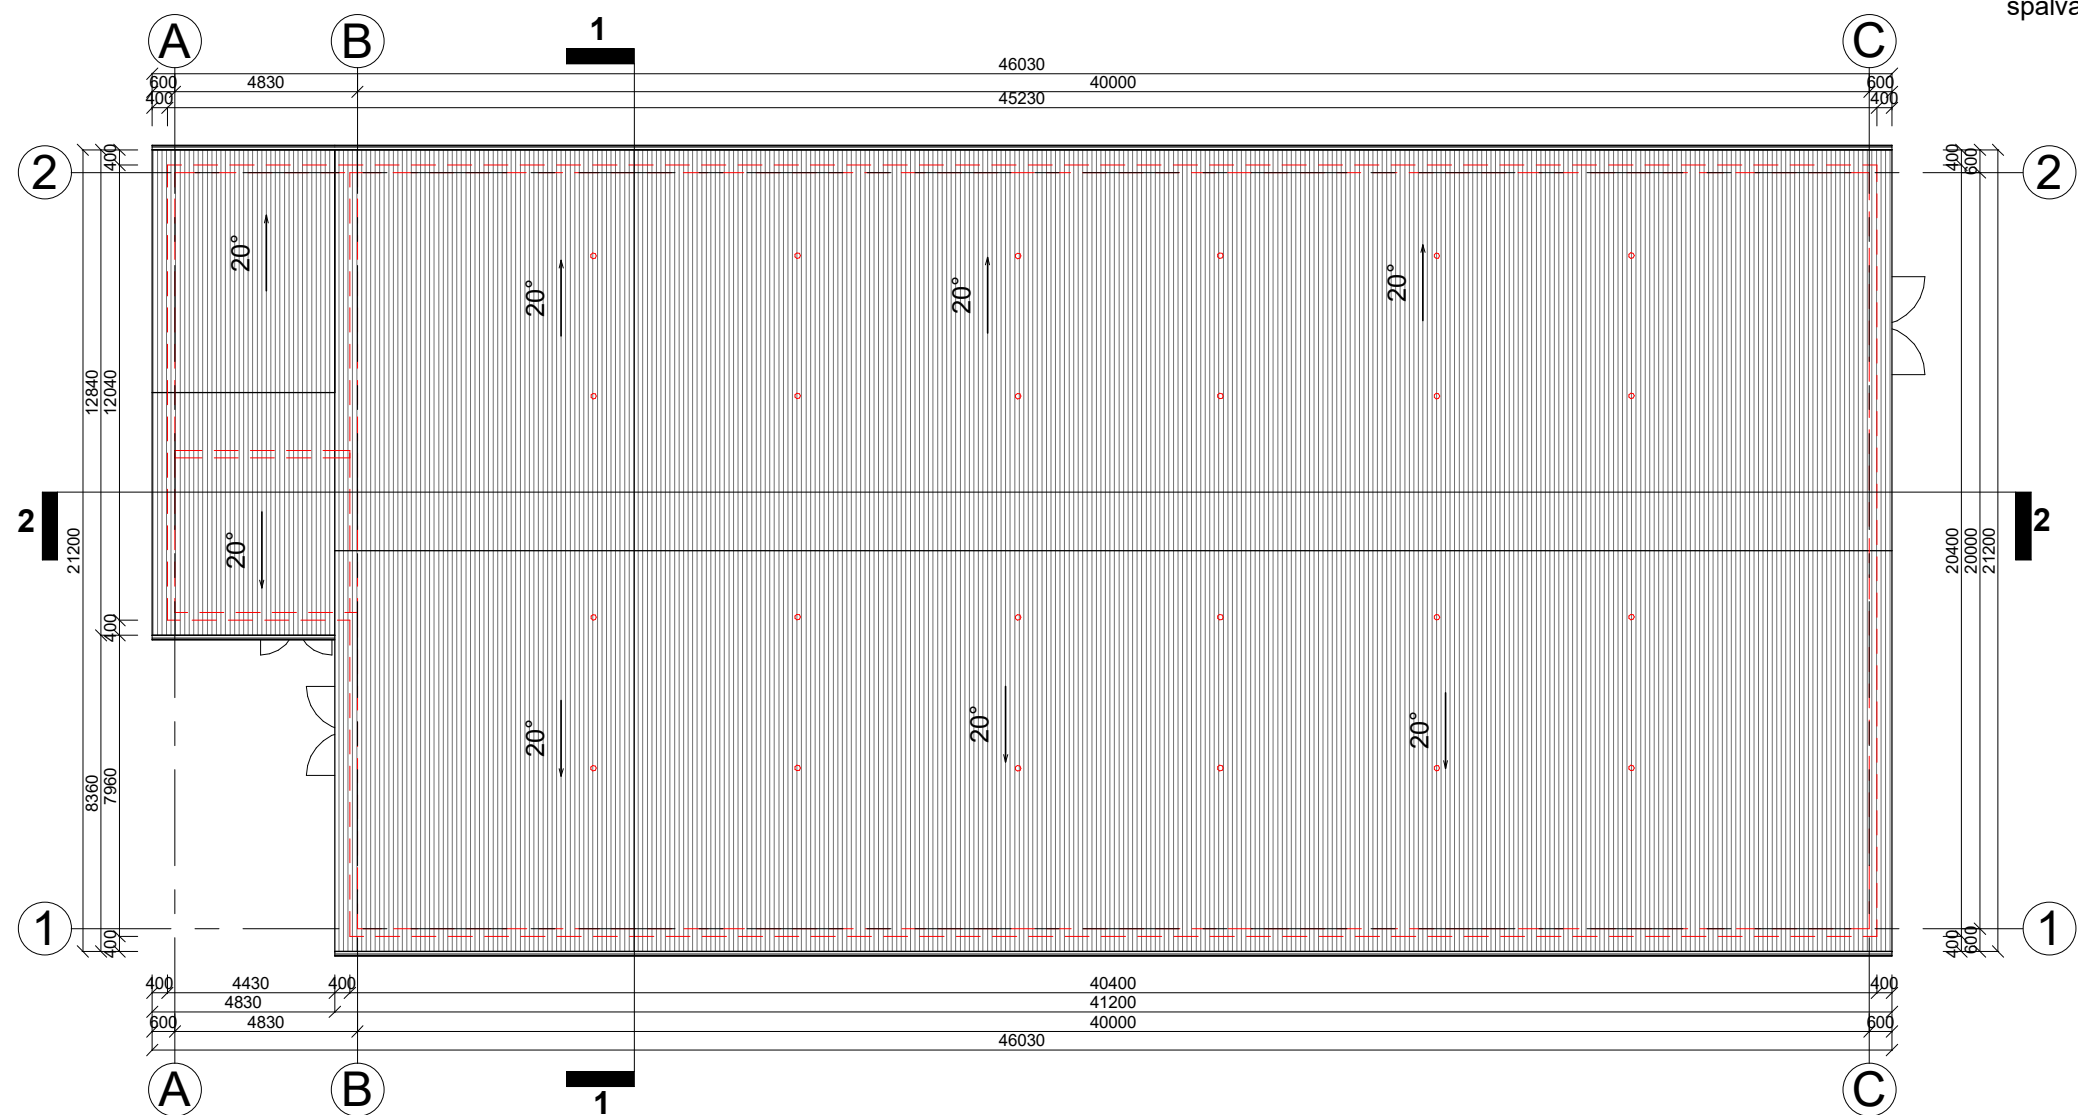



PASTABOS:  
1. Stogo danga - profiliuota skarda;  
spalva - pilka;  
plotas - 998,00 m<sup>2</sup>;  
2. Lietaus nuvedimo sistema:  
latakas W = 130; L = 92,00 m;  
lietvamzdis D = 110; L = 22,00 m;  
spalva - pilka;
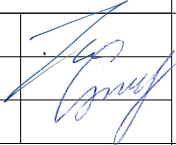
|                      |   |                                                       |                                                                                       |   |       |      |
|----------------------|---|-------------------------------------------------------|---------------------------------------------------------------------------------------|---|-------|------|
| 0                    | 2021   | VIEŠINIMUI                                            |                                                                                       |   |       |      |
| LAIDA                | IŠLEIDIMO DATA   | LAIDOS STATUSAS IR IŠLEIDIMO PRIEŽASTIS (JEI TAIKOMA) |                                                                                       |   |       |      |
| KVAL.<br>DOK.<br>NR. | <div><div></div><div><div>UAB "TS Projects"</div><div>Įmonės kodas: 300021780, Lietuvos rink. g. 61, Šilutė Tel/fax.: (8-441) 54807.<br/>Mob.tel.: 8-614-41649, e-mail.: tsprojektai@gmail.com</div></div></div> |                                                       |                                                                                       | STATINIO PROJEKTO PAVADINIMAS<br>Keturių ūkinių pastatų, skirtų žemės ūkio technikai ir produkcijai sandėliuoti, Tauragės g. 39A, Kivylių k., Vainuto sen., Šilutės r. sav., projektas. |       |      |
| A 1722               | PV Architektas   | Osvaldas Jankauskas                                   |  | Pastatas Nr. 4<br>Stogo planas M 1:200   | LAIDA |      |
|                      | Projektuotoja   | Laima Galdikienė                                      |                                                                                       |   | 0     |      |
|                      |   |                                                       |                                                                                       |   |       |      |
| LT                   | STATYTOJAS   |                                                       |                                                                                       | 21133 - PP - SA - 02   | LAPAS | LAPŲ |
|                      |   |                                                       |                                                                                       |   | 0     | 0    |

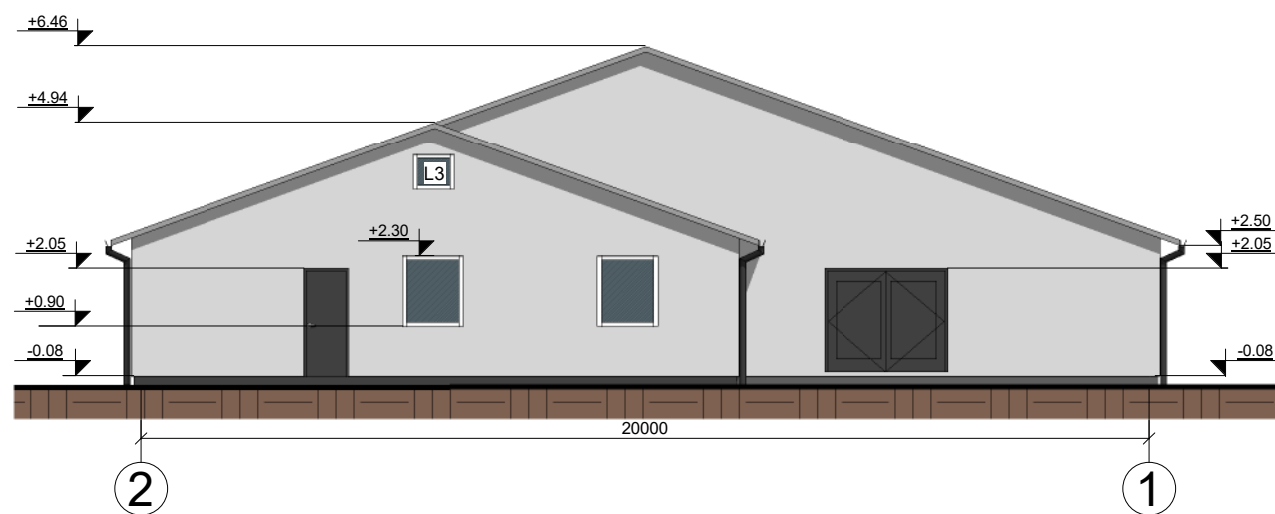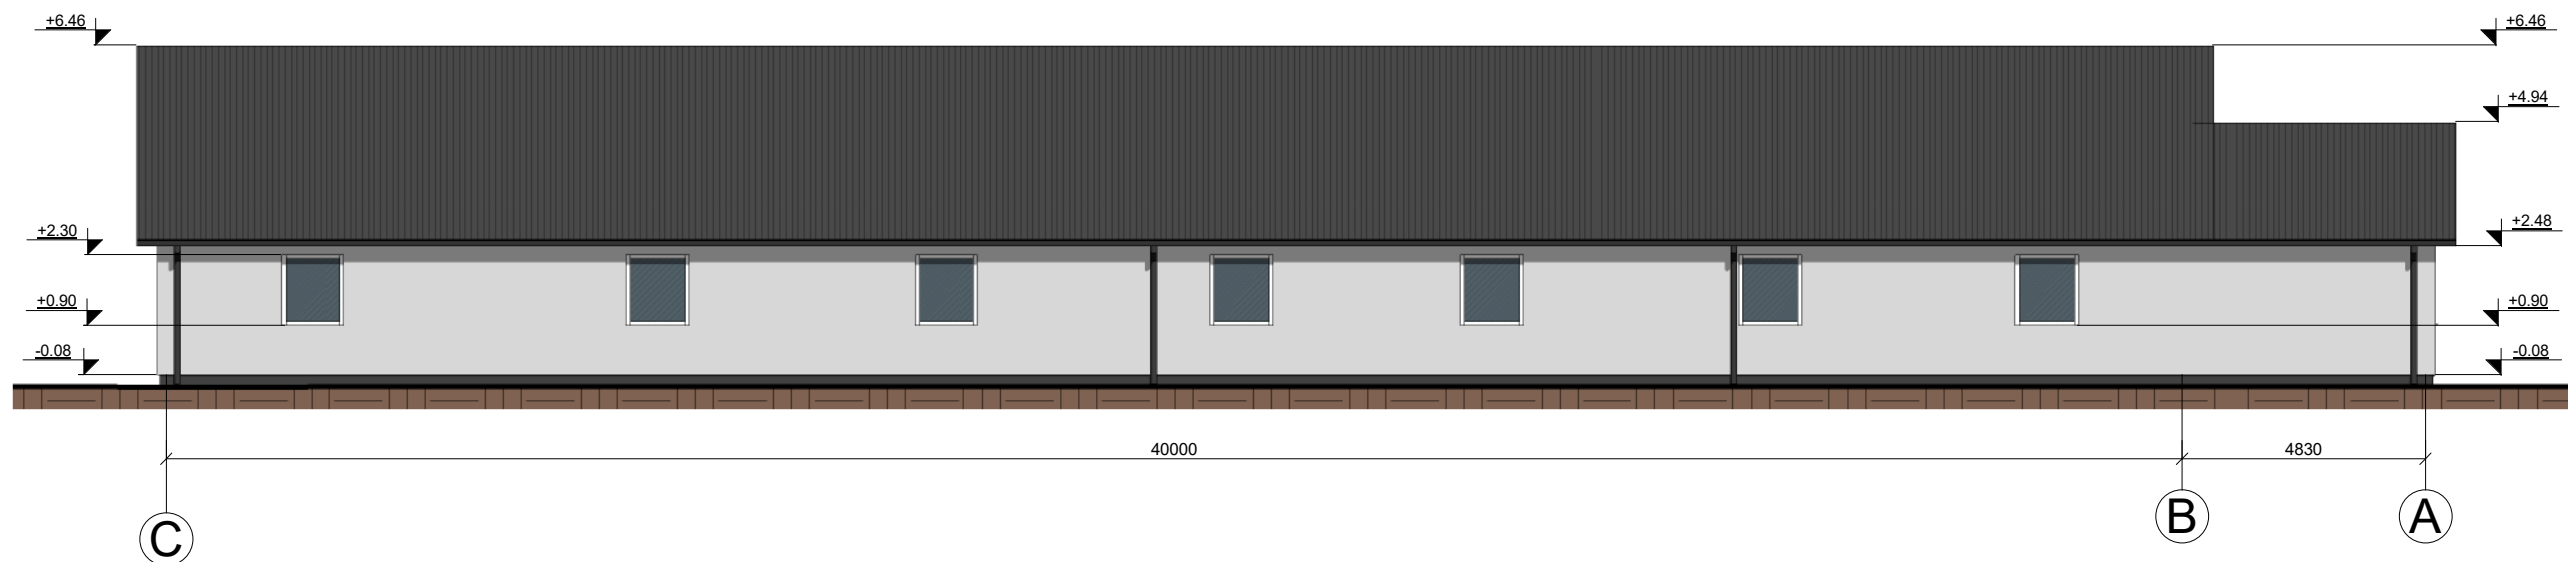


| FASADŲ APDAILO MEDŽIAGOS: |                                                         |
|---------------------------|---------------------------------------------------------|
|                           | Cokolis - tinkuotas, spalva - pilka;                    |
|                           | Fasadas - tinkas, spalva - pilka;                       |
|                           | Durys - metalinės, spalva - pilka;                      |
|                           | Vartai - dvivyriai, metaliniai, spalva - pilka;         |
|                           | Langai - plastikiniai, spalva - balta;                  |
|                           | Stogas - profiliuota skarda, spalva - pilka;            |
|                           | Lietvamzdžiai, lietloviai - metaliniai, spalva - pilka. |

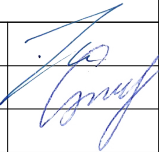
|                      |   |                                                       |                                                                                       |   |       |       |
|----------------------|---|-------------------------------------------------------|---------------------------------------------------------------------------------------|---|-------|-------|
| 0                    | 2021   | VIEŠINIMUI                                            |                                                                                       |   |       |       |
| LAIDA                | IŠLEIDIMO DATA   | LAIDOS STATUSAS IR IŠLEIDIMO PRIEŽASTIS (JEI TAIKOMA) |                                                                                       |   |       |       |
| KVAL.<br>DOK.<br>NR. | <div></div> <div>UAB "TS Projects"<br/>Įmonės kodas: 300021780, Lietuvinių g. 61, Šilutė Tel/fax.: (8-441) 54807<br/>Mob.tel.: 8-614-41649, e-mail.: tsprojektai@gmail.com</div> |                                                       |                                                                                       | STATINIO PROJEKTO PAVADINIMAS<br>Keturių ūkinių pastatų, skirtų žemės ūkio technikai ir produkcijai sandėliuoti, Tauragės g. 39A, Kivylių k., Vainuto sen., Šilutės r. sav., projektas. |       |       |
| A 1722               | PV Architektas   | Osvaldas Jankauskas                                   |  | Pastatas Nr. 4   |       | LAIDA |
|                      | Projektuotoja   | Laima Galdikienė                                      |                                                                                       | Fasadai tarp ašių<br>C-A ir 2-1 M 1:150   |       | 0     |
|                      |   |                                                       |                                                                                       |   |       |       |
| LT                   | STATYTOJAS   |                                                       |                                                                                       | 21133 - PP - SA - 03   | LAPAS | LAPŲ  |
|                      |   |                                                       |                                                                                       |   | 0     | 0     |

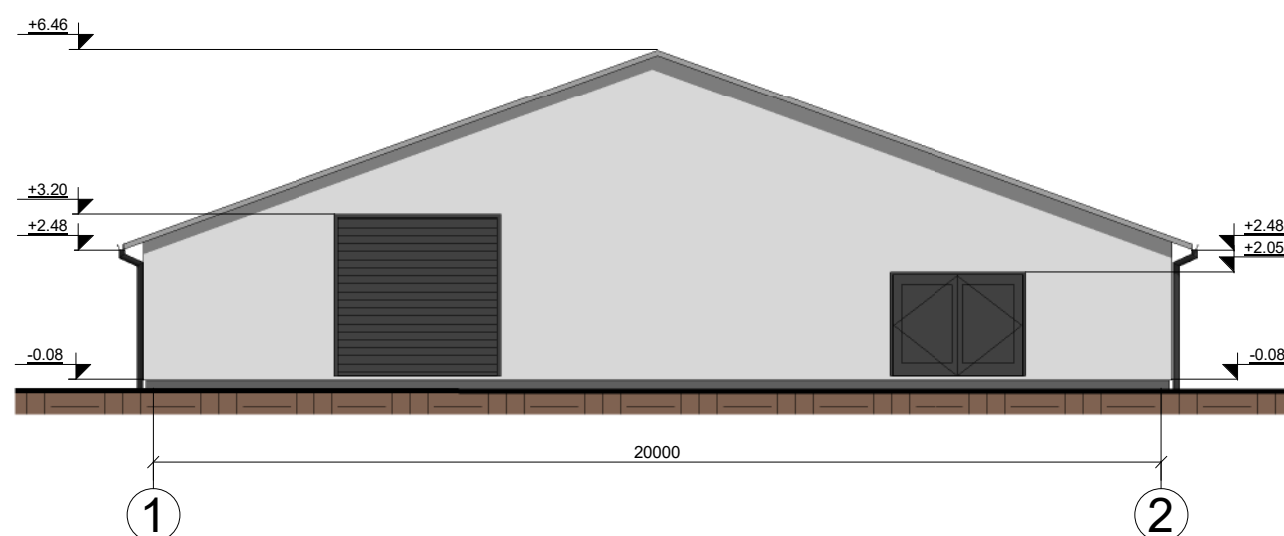


| FASADŲ APDAILOS MEDŽIAGOS: |                                                         |
|----------------------------|---------------------------------------------------------|
|                            | Cokolis - tinkuotas, spalva - pilka;                    |
|                            | Fasadas - tinkas, spalva - pilka;                       |
|                            | Durys - metalinės, spalva - pilka;                      |
|                            | Vartai - dviviriai, metaliniai, spalva - pilka;         |
|                            | Langai - plastikiniai, spalva - balta;                  |
|                            | Stogas - profiliuota skarda, spalva - pilka;            |
|                            | Lietvamzdžiai, lietloviai - metaliniai, spalva - pilka. |

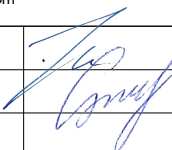
|                      |   |                                                       |   |                                                          |       |      |
|----------------------|---|-------------------------------------------------------|---|----------------------------------------------------------|-------|------|
| 0                    | 2021   | VIEŠINIMUI                                            |   |                                                          |       |      |
| LAIDA                | IŠLEIDIMO DATA   | LAIDOS STATUSAS IR IŠLEIDIMO PRIEŽASTIS (JEI TAIKOMA) |   |                                                          |       |      |
| KVAL.<br>DOK.<br>NR. |  UAB "TS Projects"<br>Įmonės kodas: 300021780, Lietuvos rinkinys g. 61, Šilutė Tel/fax.: (8-441) 54807<br>Mob.tel.: 8-614-41649, e-mail.: tsprojektai@gmail.com |                                                       | STATINIO PROJEKTO PAVADINIMAS<br>Keturių ūkinių pastatų, skirtų žemės ūkio technikai ir produkcijai sandėliuoti, Tauragės g. 39A, Kivilių k., Vainuto sen., Šilutės r. sav. projektas. |                                                          |       |      |
| A 1722               | PV Architektas   | Osvaldas Jankauskas                                   |                                                                                                   | Pastatas Nr. 4<br>Fasada tarp ašių<br>A-C ir 1-2 M 1:150 | LAIDA |      |
|                      | Projektuotoja   | Laima Galdikienė                                      |   |                                                          | 0     |      |
|                      |   |                                                       |   |                                                          |       |      |
| LT                   | STATYTOJAS   |                                                       |   | 21133 - PP - SA - 04                                     | LAPAS | LAPŲ |
|                      |   |                                                       |   |                                                          | 0     | 0    |



Pjūvis 2-2 M 1:150

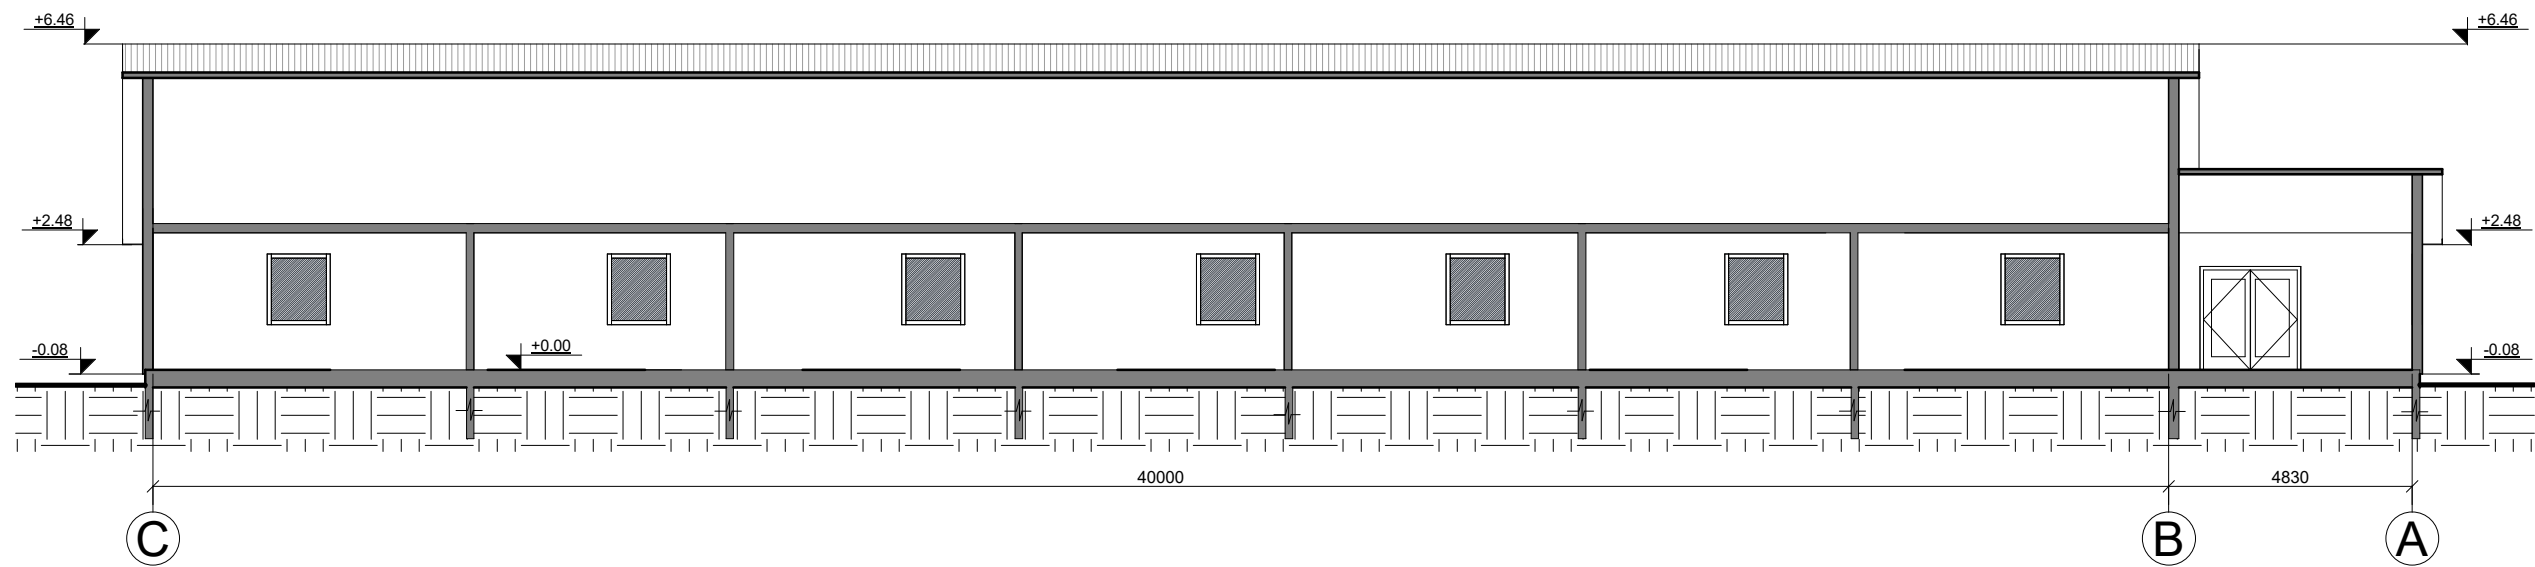




Pjūvis 1-1 M 1:150

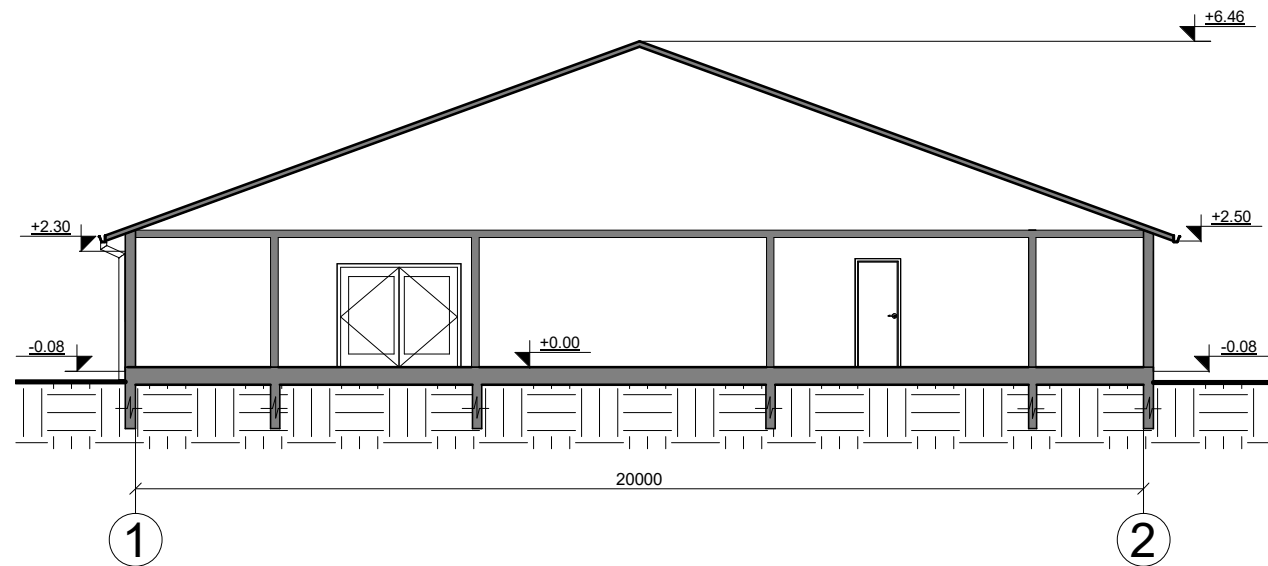





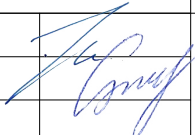
|                      |   |                                                       |                                                                                       |   |       |       |
|----------------------|---|-------------------------------------------------------|---------------------------------------------------------------------------------------|---|-------|-------|
| 0                    | 2021   | VIEŠINIMUI                                            |                                                                                       |   |       |       |
| LAIDA                | IŠLEIDIMO DATA   | LAIDOS STATUSAS IR IŠLEIDIMO PRIEŽASTIS (JEI TAIKOMA) |                                                                                       |   |       |       |
| KVAL.<br>DOK.<br>NR. | <div><div><div></div><div>UAB "TS Projects"</div></div><div><div>Įmonės kodas: 300021780, Lietuvinių g. 61, Šilutė Tel/fax.: (8-441) 54807.</div><div>Mob.tel.: 8-614-41649, e-mail.: tsprojektai@gmail.com</div></div></div> |                                                       |                                                                                       | STATINIO PROJEKTO PAVADINIMAS<br>Keturių ūkinių pastatų, skirtų žemės ūkio technikai ir produkcijai sandėliuoti, Tauragės g. 39A, Kivylių k., Vainuto sen., Šilutės r. sav., projektas. |       |       |
| A 1722               | PV Architektas   | Osvaldas Jankauskas                                   |  | Pastatas Nr. 4   |       | LAIDA |
|                      | Projektuotoja   | Laima Galdikienė                                      |                                                                                       | Pjūvis 1-1 ir 2-2 M 1:200   |       | 0     |
|                      |   |                                                       |                                                                                       |   |       |       |
| LT                   | STATYTOJAS   |                                                       |                                                                                       | 21133 - PP - SA - 05   | LAPAS | LAPŲ  |
|                      |   |                                                       |                                                                                       |   | 0     | 0     |

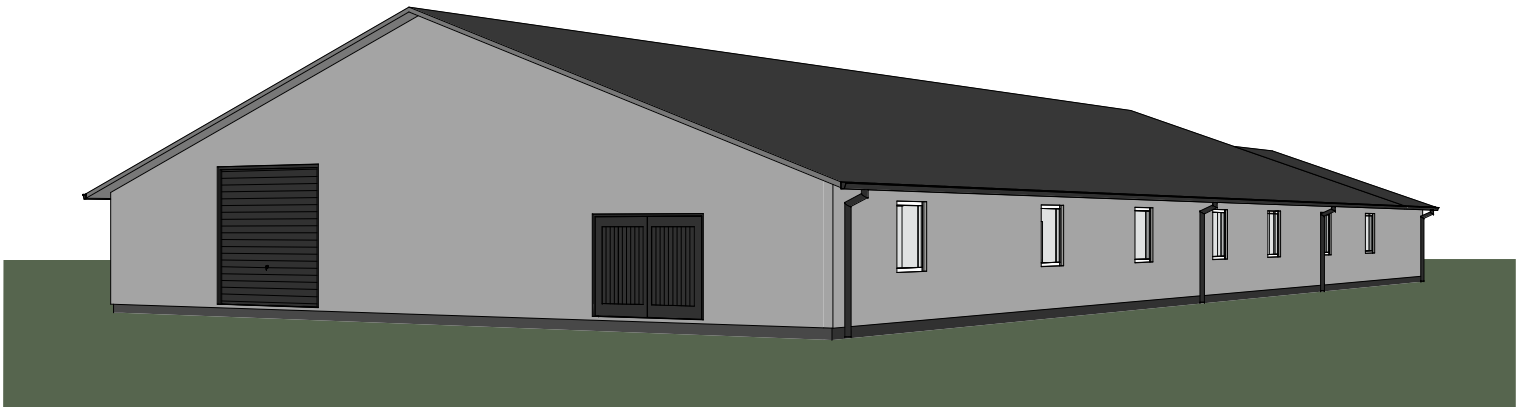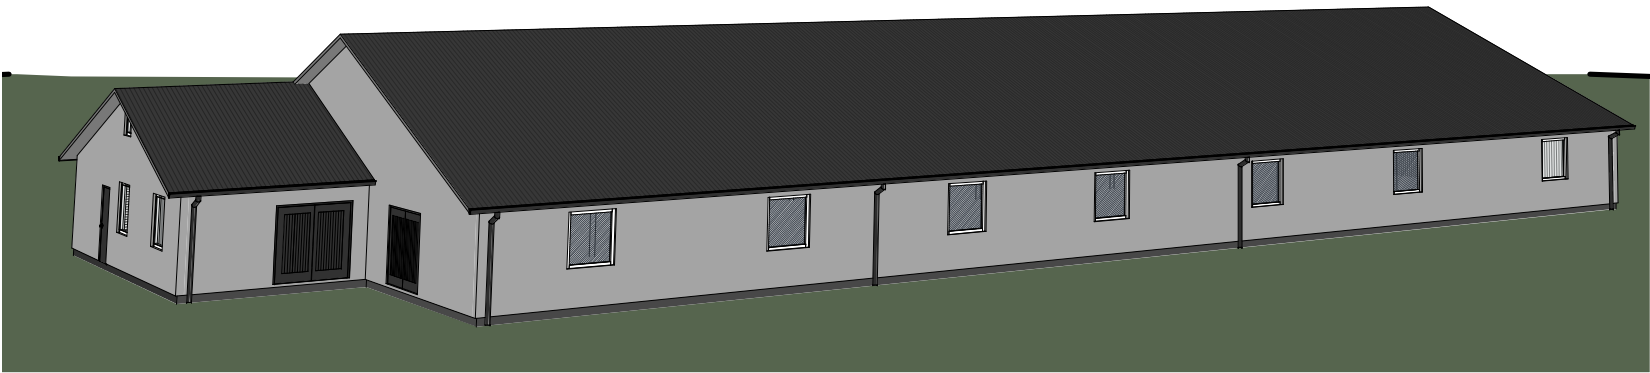

|                      |   |                                                       |  |   |       |       |
|----------------------|---|-------------------------------------------------------|--|---|-------|-------|
| 0                    | 2021   | VIEŠINIMUI                                            |  |   |       |       |
| LAIDA                | IŠLEIDIMO DATA   | LAIDOS STATUSAS IR IŠLEIDIMO PRIEŽASTIS (JEI TAIKOMA) |  |   |       |       |
| KVAL.<br>DOK.<br>NR. | <div><div><div>TS</div><div>Projects</div></div><div><div>UAB "TS Projects"</div><div>Įmonės kodas: 300021780, Lietuvos rinkų g. 61, Šilutė Tel/fax.: (8-441) 54807</div><div>Mob.tel.: 8-614-41649, e-mail.: tsprojektai@gmail.com</div></div></div> |                                                       |  | STATINIO PROJEKTO PAVADINIMAS<br>Keturių ūkinių pastatų, skirtų žemės ūkio technikai ir produkcijai sandėliuoti, Tauragės g. 39A, Kivylių k., Vainuto sen., Šilutės r. sav., projektas. |       |       |
| A 1722               | PV Architektas   | Osvaldas Jankauskas                                   |  | Pastatas Nr. 4<br>Vizualizacijos   |       | LAIDA |
|                      | Projektuotoja   | Laima Galdikienė                                      |  |   |       | 0     |
|                      |   |                                                       |  |   |       |       |
| LT                   | STATYTOJAS   |                                                       |  | 21133 - PP - SA - 06   | LAPAS | LAPŲ  |
|                      |   |                                                       |  |   | 0     | 0     |
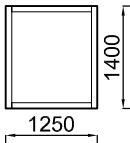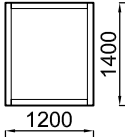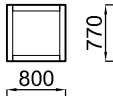
| Žymuo                             | Eskizas                                                                           | Matmenys ( mm. )<br>plotis x aukštis | Kiekis | Plotas  | Pastabos                                 |
|-----------------------------------|-----------------------------------------------------------------------------------|--------------------------------------|--------|---------|------------------------------------------|
| Langai - pagalbinio ūkio pastatas |                                                                                   |                                      |        |         |                                          |
| L-1                               |  | 1250x1400mm                          | 14     | 1,75 m² | Langas - plastikinis.<br>Spalva - balta. |
| L-2                               |  | 1200x1400mm                          | 2      | 1,68 m² |                                          |
| L-3                               |  | 800x770mm                            | 1      | 0,61 m² |                                          |
|                                   |                                                                                   |                                      |        |         |                                          |

|                      |   |                                                        |   |  |               |
|----------------------|---|--------------------------------------------------------|---|--|---------------|
| 0                    | 2021   | STATYBOS LEIDIMUI IR STATYBAI                          |   |  |               |
| LAIDA                | IŠLEIDIMO DATA   | LAIDOS STATUSAS, IR IŠLEIDIMO PRIEŽASTIS (JEI TAIKOMA) |   |  |               |
| KVAL.<br>DOK.<br>NR. | PROJEKTUOTOJAS<br> UAB "TS Projects"<br>Įmonės kodas: 300021780, Lietuvinių g. 61, Šilutė<br>Tel/fax.: (8-441)54807. Mob.tel.: 8-614-41649,<br>e-mail.: tsprojektai@gmail.com |                                                        | PROJEKTO PAVADINIMAS:<br>Keturių ūkinių pastatų, skirtų žemės ūkio technikai ir<br>produkcijai sandėliuoti, Tauragės g. 39A, Kivylių k.,<br>Vainuto sen., Šilutės r. sav., techninis darbo projektas. |  |               |
| A 1722               | PV<br>Projekt.   | O. Jankauskas<br>L. Galdikienė                         | BRĖŽINYS:   |  | Laida         |
|                      |   |                                                        | Pastatas Nr. 4<br>Langų specifikacijos žiniaraštis   |  | 0             |
| LT                   | STATYTOJAS<br>UŽSAKOVAS:   |                                                        | DOKUMENTO ŽYMUO<br>21133 - TDP - SP - 07   |  | Lapas<br>Lapų |
|                      |   |                                                        |   |  | 1<br>1        |
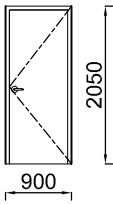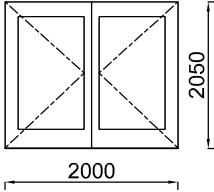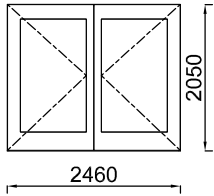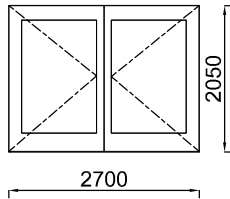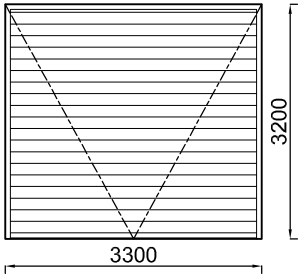
| Žymuo                                      | Eskizas                                                                             | Matmenys ( mm. )<br>plotis x aukštis | Kiekis | Plotas   | Pastabos                                                            |
|--------------------------------------------|-------------------------------------------------------------------------------------|--------------------------------------|--------|----------|---------------------------------------------------------------------|
| Durys ir vartai - pagalbinio ūkio pastatas |                                                                                     |                                      |        |          |                                                                     |
| D-1                                        |    | 900x2050mm                           | 1      | 1,84 m²  | Vartai - dvivieniai ir automatiniai, paleikiami.<br>Spalva - pilka. |
| V-1                                        |    | 2000x2050mm                          | 1      | 4,10 m²  |                                                                     |
| V-2                                        |   | 2460x2050mm                          | 1      | 5,04 m²  |                                                                     |
| V-3                                        |  | 2700x2050mm                          | 1      | 5,53 m²  |                                                                     |
| V-4                                        |  | 3300x3200mm                          | 1      | 10,56 m² |                                                                     |

|                      |   |                                                        |   |  |                         |
|----------------------|---|--------------------------------------------------------|---|--|-------------------------|
|                      |   |                                                        |   |  |                         |
| 0                    | 2021   | STATYBOS LEIDIMUI IR STATYBAI                          |   |  |                         |
| LAIDA                | IŠLEIDIMO DATA   | LAIDOS STATUSAS, IR IŠLEIDIMO PRIEŽASTIS (JEI TAIKOMA) |   |  |                         |
| KVAL.<br>DOK.<br>NR. | PROJEKTUOTOJAS<br><div> UAB "TS Projects"<br/>Įmonės kodas: 300021780, Lietuvinkų g. 61, Šilutė<br/>Tel/fax.: (8-441)54807. Mob.tel.: 8-614-41649,<br/>e-mail.: tsprojektoi@gmail.com</div> |                                                        | PROJEKTO PAVADINIMAS:<br>Keturių ūkinių pastatų, skirtų žemės ūkio technikai ir produkcijai sandėliuoti, Tauragės g. 39A, Kivylių k., Vainuto sen., Šilutės r. sav., techninis darbo projektas. |  |                         |
| A 1722               | PV<br>Projekt.   | O. Jankauskas<br>L. Galdikienė                         | BRĖŽINYS:<br>Pastatas Nr. 4<br>Durų ir vartų specifikacijos žiniaraštis   |  | Laida<br>0              |
| LT                   | STATYTOJAS<br>UŽSAKOVAS:   |                                                        | DOKUMENTO ŽYMUO<br>21133 - TDP - SP - 08   |  | Lapas<br>1<br>Lapų<br>1 |

| Pastatų dalis | Išorės apdailos medžiagų sąnaudų kiekių žiniaraštis - gyvenamojo namo |                                                                               |                       |          |                      |                       |   |
|---------------|-----------------------------------------------------------------------|-------------------------------------------------------------------------------|-----------------------|----------|----------------------|-----------------------|---|
|               | Apdailos medžiagų kiekis                                              | Medžiaga                                                                      | Šiltinimo plotas (m²) | Medžiaga | Durys ir vartai      | Langai                | Pastabos   |
| Cokolis       | 26,00 m²                                                              | Tinkas                                                                        | —                     | —        | —                    | —                     | Skaiciavimai atlikti pagal geometrinius duomenis, santykiui 1:1; skaiciavimai atlikti be nupjaustymų.<br><br>Matmenis tikslinti vietoje. |
| Fasada        | 318,00 m²                                                             | Tinkas                                                                        | —                     | —        | 5 vnt.<br>(27,07 m²) | 18 vnt.<br>(28,47 m²) |   |
| Stogas        | 998,00 m²                                                             | Profiluota skarda                                                             | —                     | —        | —                    | —                     |   |
|               | 92,00 m<br>22,00 m                                                    | Projektuojama lietaus nuvedimo sistema:<br>Latakas W=130<br>Lietvamzdis D=110 | —                     | —        | —                    | —                     |   |

|                |   |                                                        |   |                                                                     |
|----------------|---|--------------------------------------------------------|---|---------------------------------------------------------------------|
| 0              | 2021   | STATYBOS LEIDIMUI IR STATYBAI                          |   |                                                                     |
| LAIDA          | IŠLEIDIMO DATA   | LAIDOS STATUSAS, IR IŠLEIDIMO PRIEŽASTIS (JEI TAIKOMA) |   |                                                                     |
| KVAL. DOK. NR. | PROJEKTUOTOJAS<br> UAB "TS Projects"<br>Įmonės kodas: 300021780, Lietuvininkų g. 61, Šilutė<br>Tel/fax.: (8-441)54807. Mob.tel.: 8-614-41649,<br>e-mail.: tsprojektai@gmail.com |                                                        | PROJEKTO PAVADINIMAS:<br>Keturių ūkinių pastatų, skirtų žemės ūkio technikai ir produkcijai sandėliuoti, Tauragės g. 39A, Kivylių k., Vainuto sen., Šilutės r. sav., techninis darbo projektas. |                                                                     |
| A 1722         | PV Projekt.   | O. Jankauskas<br>L. Galdikienė                         | BRĖŽINYS:   | Pastatas Nr. 4<br>Medžiagų sąnaudų kiekių žiniaraštis<br>Laida<br>0 |
| LT             | STATYTOJAS<br>UŽSAKOVAS:   |                                                        | DOKUMENTO ŽYMUO<br>21133 - TDP - SP - 09   | Lapas<br>1<br>Lapų<br>1                                             |

## **PRIEDAI**



**NACIONALINĖS ŽEMĖS TARNYBOS  
PRIE ŽEMĖS ŪKIO MINISTERIJOS  
ŠILUTĖS SKYRIAUS  
VEDEJAS**

**ĮSAKYMAS**

**DĖL ŽEMĖS SKLYPO, KADASTRO NR. 8830/0001:104, KAIMO PLĖTROS  
ŽEMĖTVARKOS PROJEKTO PATVIRTINIMO**

2022 m. gegužės 24 d. Nr. 17KPĮ- 8 -(14.17.125 E.)

Šilutė

Vadovaudamasi Lietuvos Respublikos žemės įstatymo 32 straipsnio 3 dalimi, 39 straipsnio 5 dalimi, Kaimo plėtros žemėtvarkos projektų rengimo taisyklių, patvirtintų Lietuvos Respublikos žemės ūkio ministro ir Lietuvos Respublikos aplinkos ministro 2004 m. rugpjūčio 11 d. įsakymu Nr. 3D-476/D1-429 „Dėl Kaimo plėtros žemėtvarkos projektų rengimo taisyklių patvirtinimo“, 84, 86 ir 87 punktais, atsižvelgdama į Nacionalinės žemės tarnybos prie Žemės ūkio ministerijos 2022 m. gegužės 20 d. teritorijų planavimo dokumento patikrinimo aktą Nr. KPA-347-(8.30) ir veikdama Nacionalinės žemės tarnybos prie Žemės ūkio ministerijos direktoriaus 2021 m. balandžio 15 d. įgaliojimą Nr. 1Į-398-(1.9 E.) „Dėl teritorijų planavimo dokumentų ir žemės valdos projektų rengimo ir tvirtinimo, planavimo sąlygų išdavimo, sprendimų priėmimo ir duomenų teikimo“:

1. T v i r t i n u žemės sklypo, esančio Šilutės rajono savivaldybėje, Vainuto seniūnijoje, Kivylių kaime, kadastro Nr. 8830/0001:104, kaimo plėtros žemėtvarkos projektą, kurio:

- 1.1. organizatorius–nuasmeninta;
- 1.2. projekto rengėjas – nuasmeninta;
- 1.3. teritorijos plotas – 6,1515 ha.

2. N u r o d a u planavimo organizatoriui ne vėliau kaip per 5 darbo dienas nuo šio įsakymo 1 punktu patvirtinto projekto dienos šį įsakymą ir juo patvirtintą kaimo plėtros žemėtvarkos projektą pateikti registruoti Lietuvos Respublikos teritorijų planavimo dokumentų registre Šilutės savivaldybės administracijai Lietuvos Respublikos teritorijų planavimo dokumentų registro nuostatuose, patvirtintuose Lietuvos Respublikos Vyriausybės 1996 m. birželio 19 d. nutarimu Nr. 721 „Dėl Lietuvos Respublikos teritorijų planavimo dokumentų registro nuostatų ir Lietuvos

Respublikos teritorijų planavimo duomenų banko nuostatų patvirtinimo“, nustatyta tvarka.


3. N u s t a t a u, kad šis įsakymas ir šiuo įsakymu patvirtintas kaimo plėtros žemėtvarkos projektas įsigalioja kitą dieną po šių dokumentų įregistravimo ir paskelbimo Lietuvos teritorijų planavimo dokumentų registre.

Šis įsakymas gali būti skundžiamas Lietuvos Respublikos administracinių bylų teisenos įstatymo nustatyta tvarka.


Skyriaus patarėja,  
atliekanti skyriaus vedėjo funkcijas

Kaimo plėtos žemėtvarkos projekto ūkininko sodybos vietai ir (ar) žemės ūkio veiklai reikalingų statinių statybos vietai parinkti  
sprendinių brėžinys


1 Lapas, M 1:2000

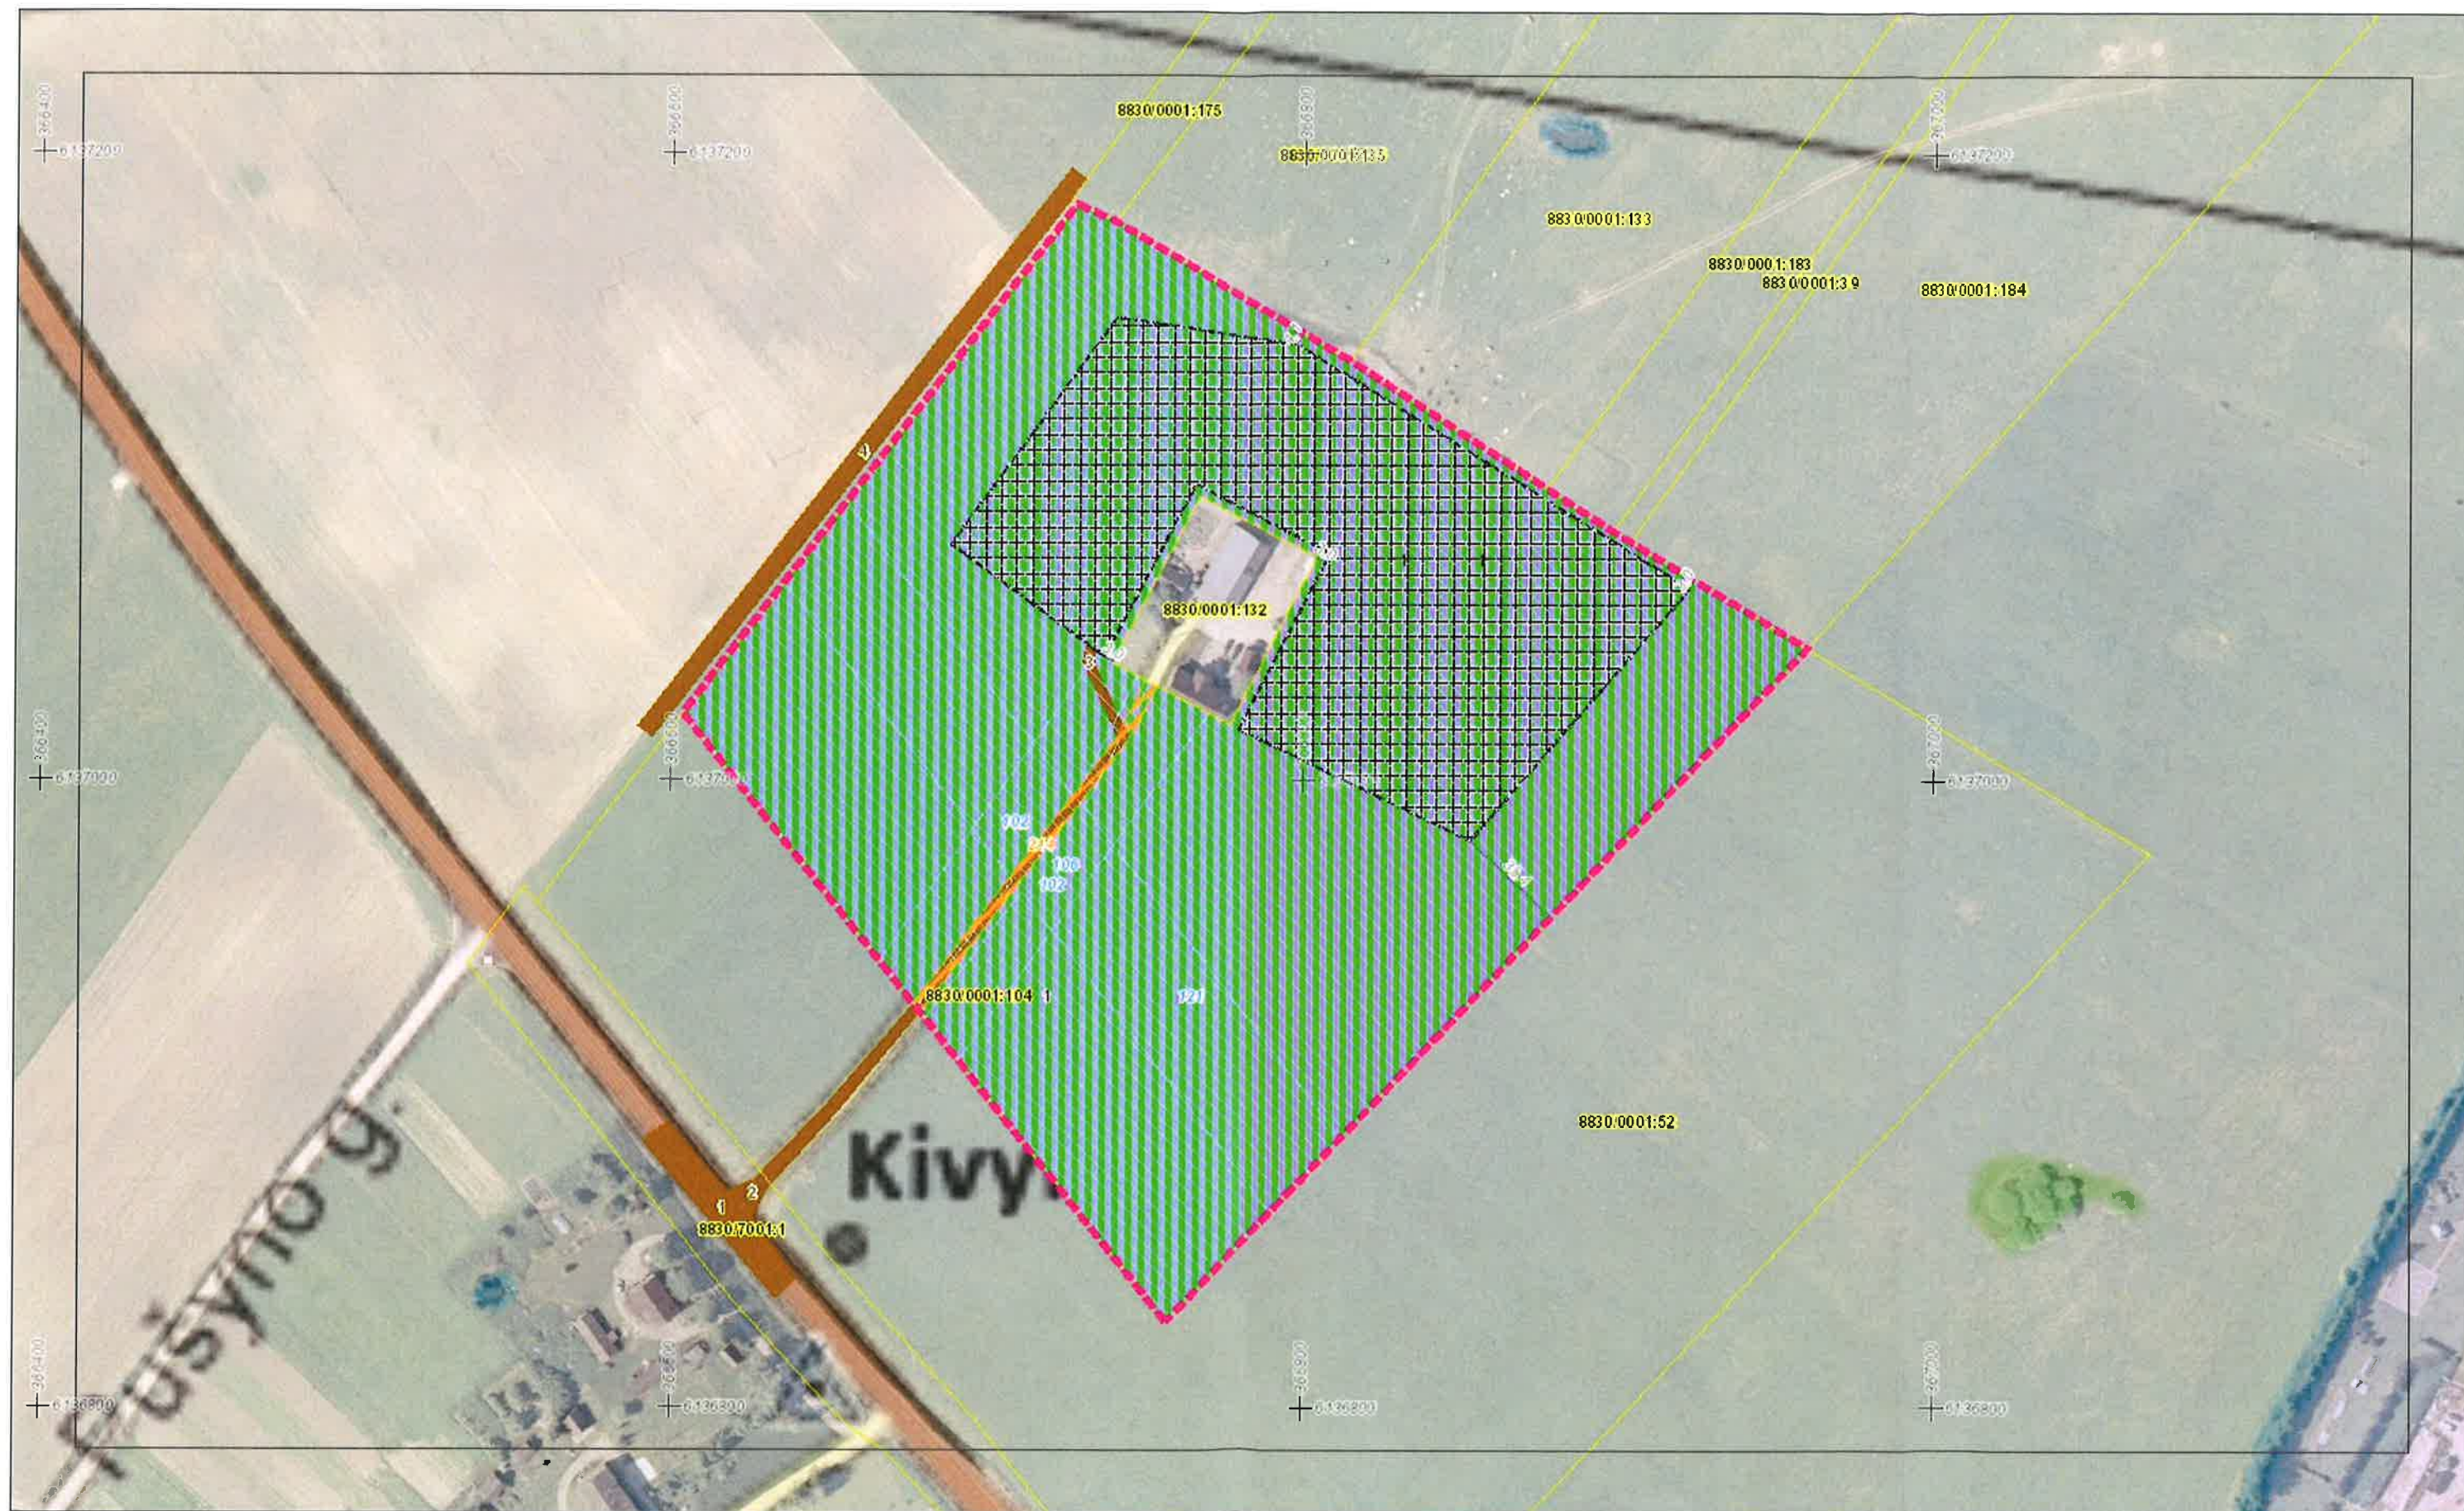

## SITUACIJOS SCHEMA

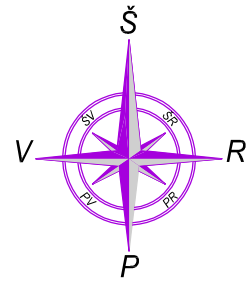

Ištrauka iš kaimo plėtros žemėtvarkos projekto, patvirtintas 2022-05-24d.  
Patvirtinto dokumento Nr. 17KPJ - 8 - (14.17.125E.)
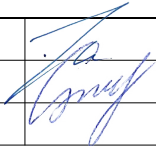
|                      |   |                                                       |                                                                                     |   |       |      |
|----------------------|---|-------------------------------------------------------|-------------------------------------------------------------------------------------|---|-------|------|
|                      | 2021   | STATYBOS LEIDIMUI IR STATYBAI                         |                                                                                     |   |       |      |
| LAIDA                | IŠLEIDIMO DATA   | LAIDOS STATUSAS IR IŠLEIDIMO PRIEŽASTIS (JEI TAIKOMA) |                                                                                     |   |       |      |
| KVAL.<br>DOK.<br>NR. | <div><div>UAB "TS Projects"<br/>Įmonės kodas: 300021780, Lietuvininkų g. 61, Šilutė Tel/fax.: (8-441) 54807.<br/>Mob.tel.: 8-614-41649, e-mail.: tsprojektai@gmail.com</div></div> |                                                       |                                                                                     | PROJEKTO PAVADINIMAS:<br>Keturių ūkinių pastatų, skirtų žemės ūkio technikai ir produkcijai sandėliuoti, Tauragės g. 39A, Kivylių k., Vainuto sen., Šilutės r. sav., techninis darbo projektas. |       |      |
| A 1722               | PV Architektas   | Osvadas Jankauskas                                    |  | Situacijos schema   | LAIDA |      |
|                      | Projektuotoja   | Laima Galdikienė                                      |                                                                                     |   | 0     |      |
|                      |   |                                                       |                                                                                     |   |       |      |
| LT                   | UŽSAKOVAS:   |                                                       |                                                                                     | 21133 - TDP - SP - 01   | LAPAS | LAPŲ |
|                      |   |                                                       |                                                                                     |   | 1     | 1    |