



Žemės sklypo išdėstymo schema

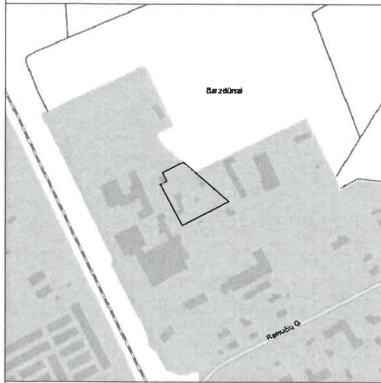

ŽEMĖS SKLYPO PLANAS M 1:500

Sklypo plotas 4924 m²

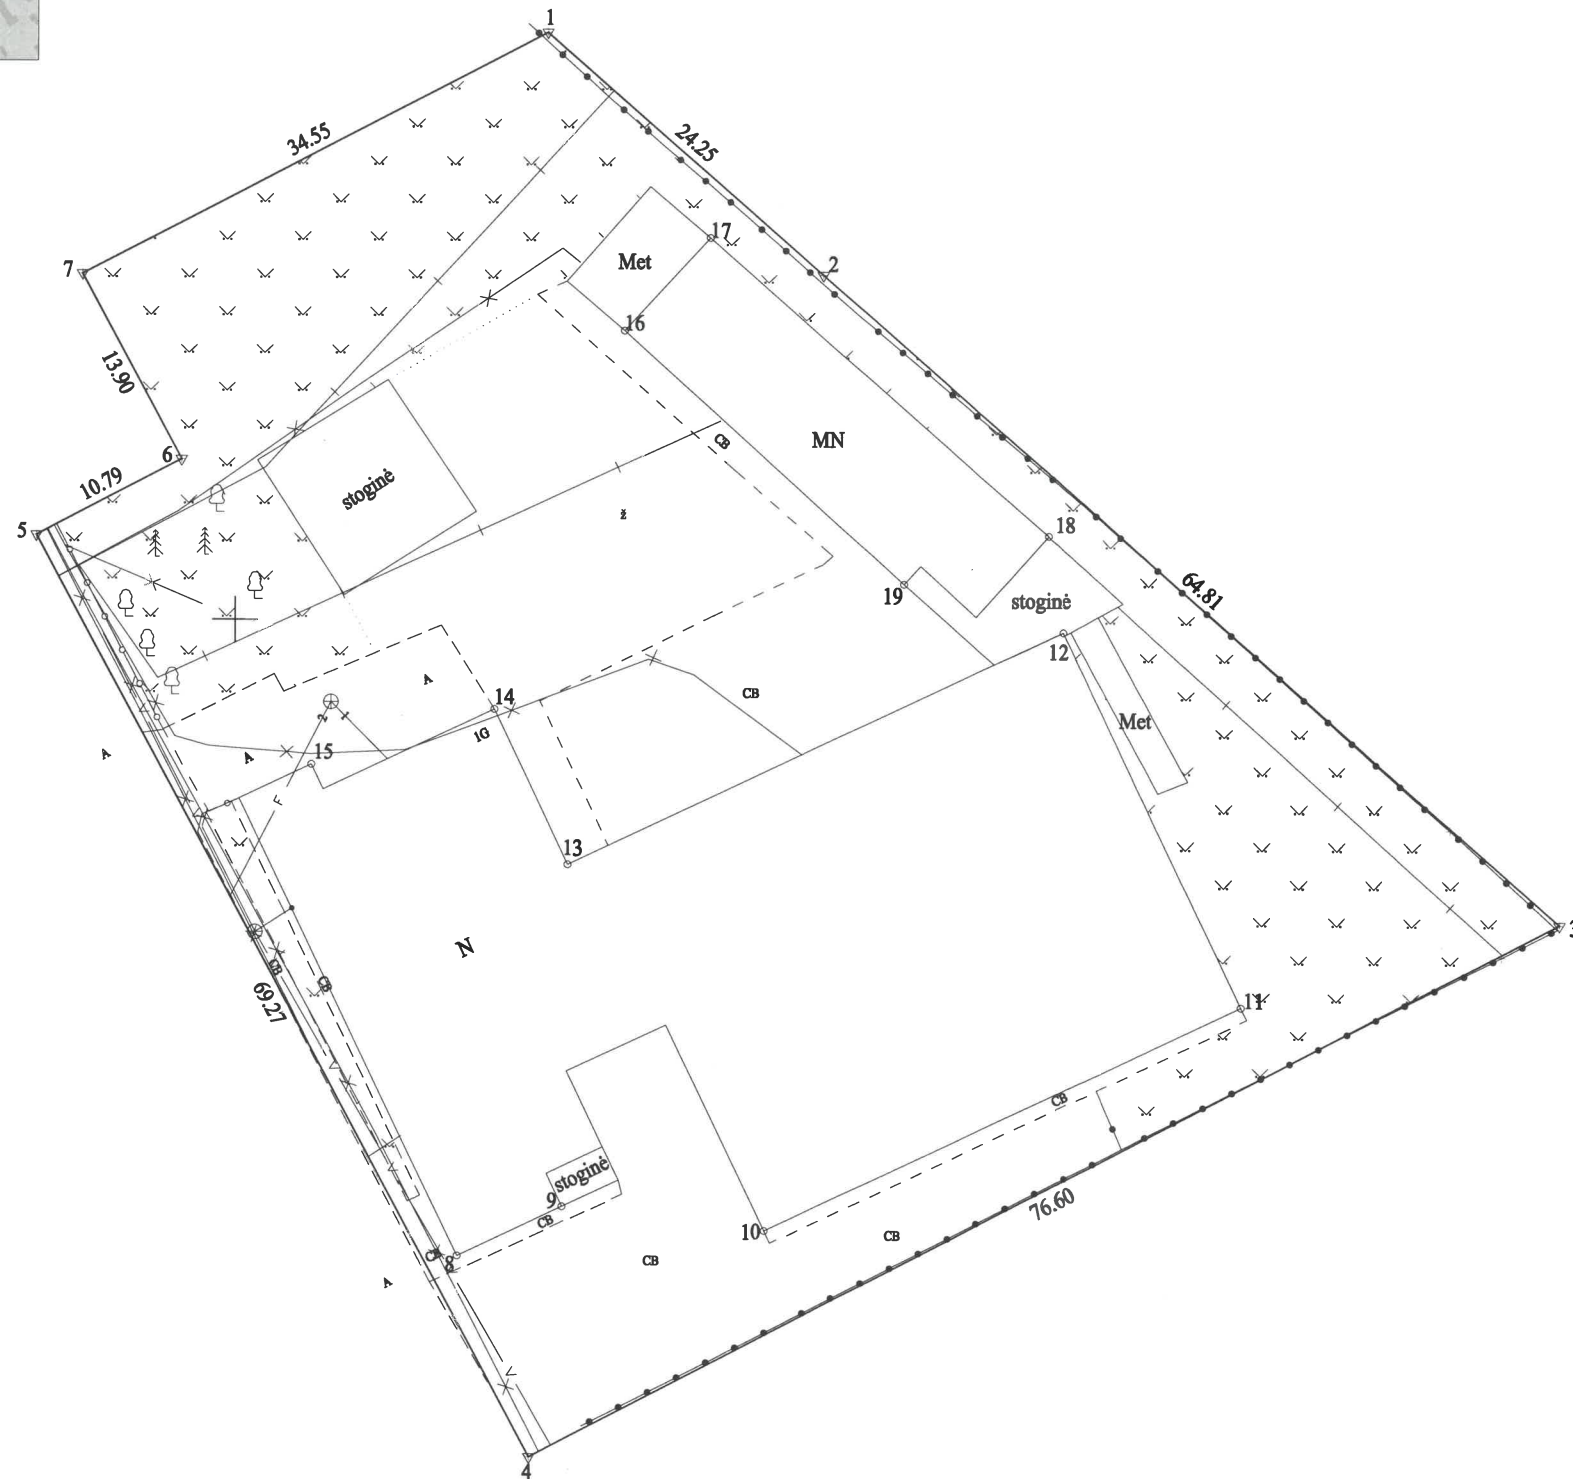

Kadastro:	vietovė	Jonaičių	blokas	sklypas
Žemės sklypo kadastro Nr.:			8 8 1 7 0 0 0 2 0 0 0 7	

Savivaldybė	Šilutės
Seniūnija	Šilutės
Gyvenamoji vietovė	Barzdūnų k.
Gatvė, namo Nr.	Ramučių g. 1G

Gretimybė	Gretimo žemės sklypo kadastro Nr.	Pastabos
1-2	8817/0002:0221	
2-3	8817/0002:0191	
3-4	8817/0002:0009	
4-5	8817/0002:0045	
5-7		VŽF
7-1	8817/0002:0005	

Naudojamas plotas							
Privati				Valstybinė			
atskirai		bendrai		atskirai		bendrai	
ind.	m ²	ind.	m ²	ind.	m ²	ind.	m ²

Su pagal . . . 2012-07-30 . . . d. atliktą žemės sklypo ribų pažėklinimą-parodymą parengtame žemės sklypo plane išbraizytomis ribomis ir apskaičiuotu žemės sklypo plotu sutinku

R. Jurjono įmonė . . . *Rimvydas Jurjonas* . . . 2019-03-26
 (žemės sklypo savininko (esamojo arba būsimojo) vardas, pavardė) . . . (parašas) . . . (data)

UAB "Drava" (įst. 300581430, Cirtjoniškių g. 13, Šilutė, info@drava.lt, tel. Nr. 8-441-77517)

Pareigės	Parašas	Vardas, pavardė	Data
Direktorius	<i>Giedrius Kirstukas</i>	Giedrius Kirstukas	2019-03-26
Matininkas	<i>Giedrius Kirstukas</i>	Giedrius Kirstukas	2019-03-26

Matininko kvalifikacijos pažymėjimo Nr.: 2M-M-587



