



PIRMAS AUKŠTAS

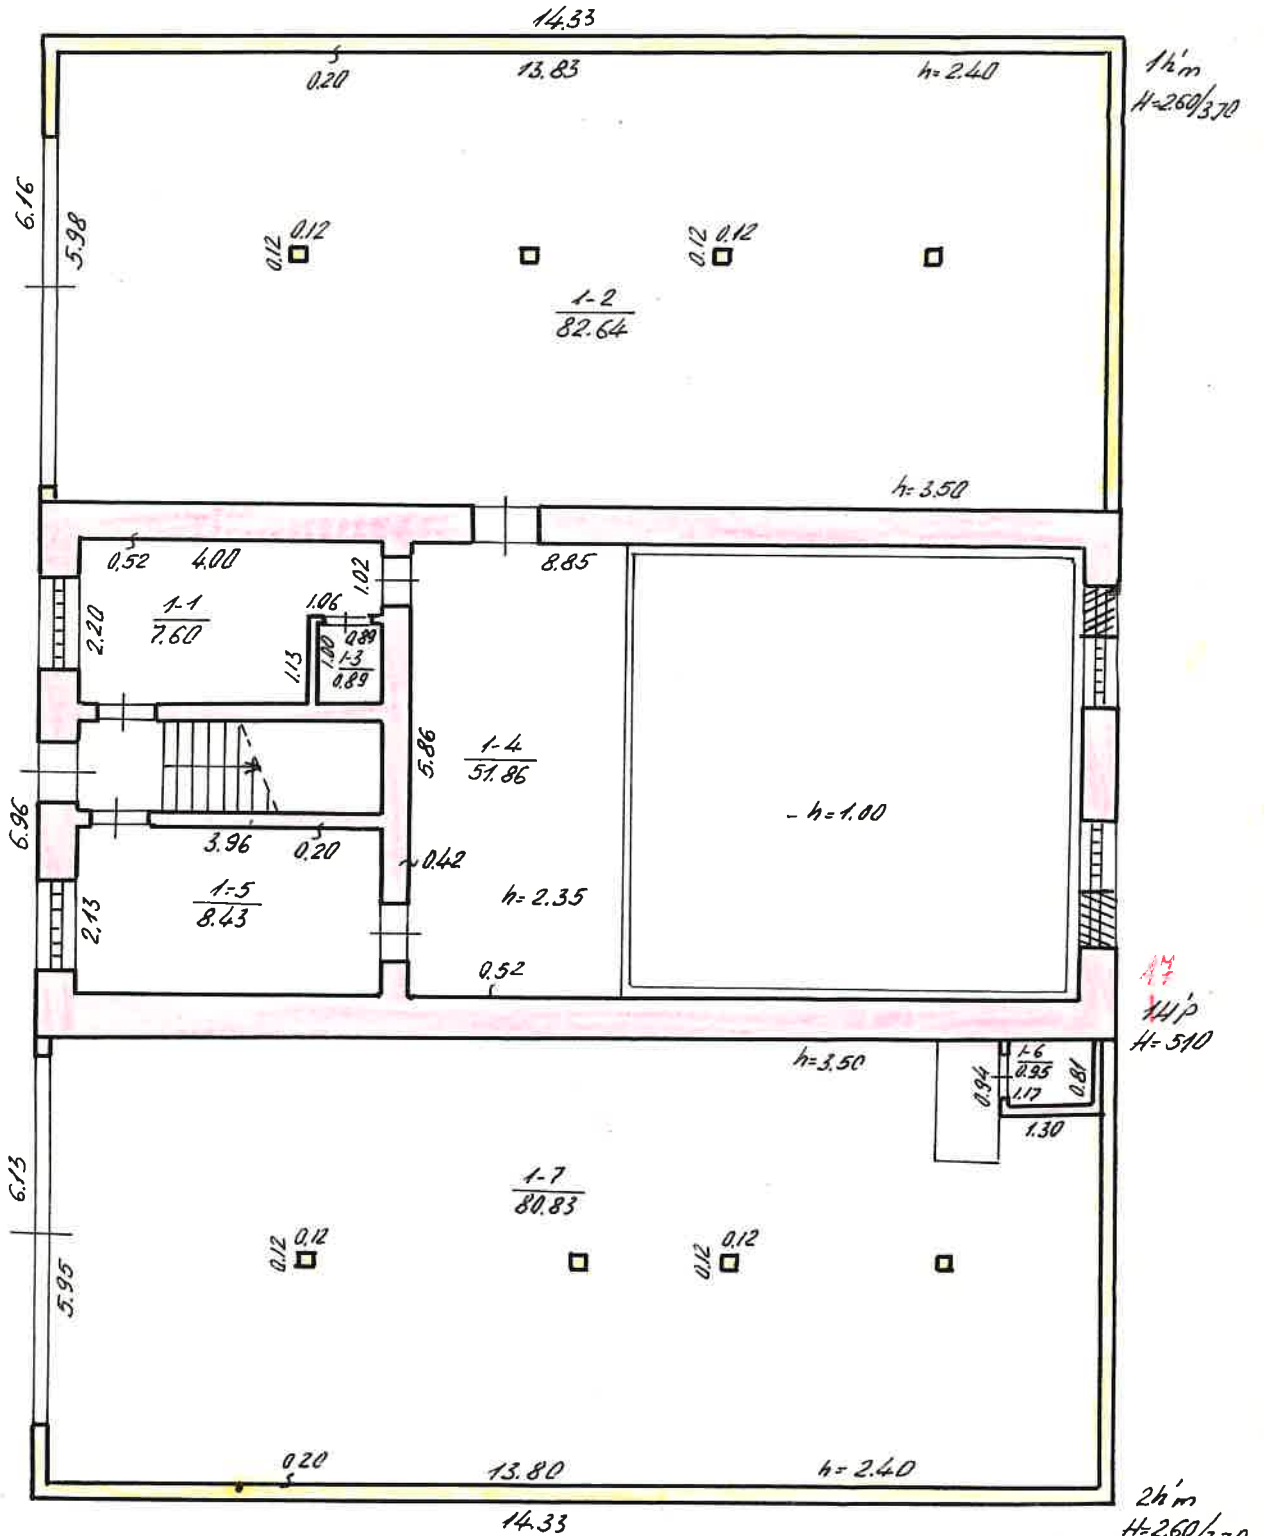

Projekto Nr.	1204.02	Projektas	196.07.19
Architektas	[Signature]	Redakcija	[Signature]

VALSTYDĖS ĮMONĖ "REPUBLIKINIS INVENTORIZAVIMO, PROJEKTAVIMO IR PASLAUGŲ BIURAS" KLAIPĖDOS FILIALAS				
SILUTĖ		VOSTA		g.vė. Nr. 7A
Miestas	Kv.	Sk.	14 idė	Sudarė: [Signature]
	70		14 p	(L. Ronskys)
M 1: 100			1996.03.20	Tikrino: [Signature]
GAMYBINĖ GRUPĖ Nr.2			1996.m. 03	(A. Želbė)
			mon. 29	

ANTRAS AUKŠTAS

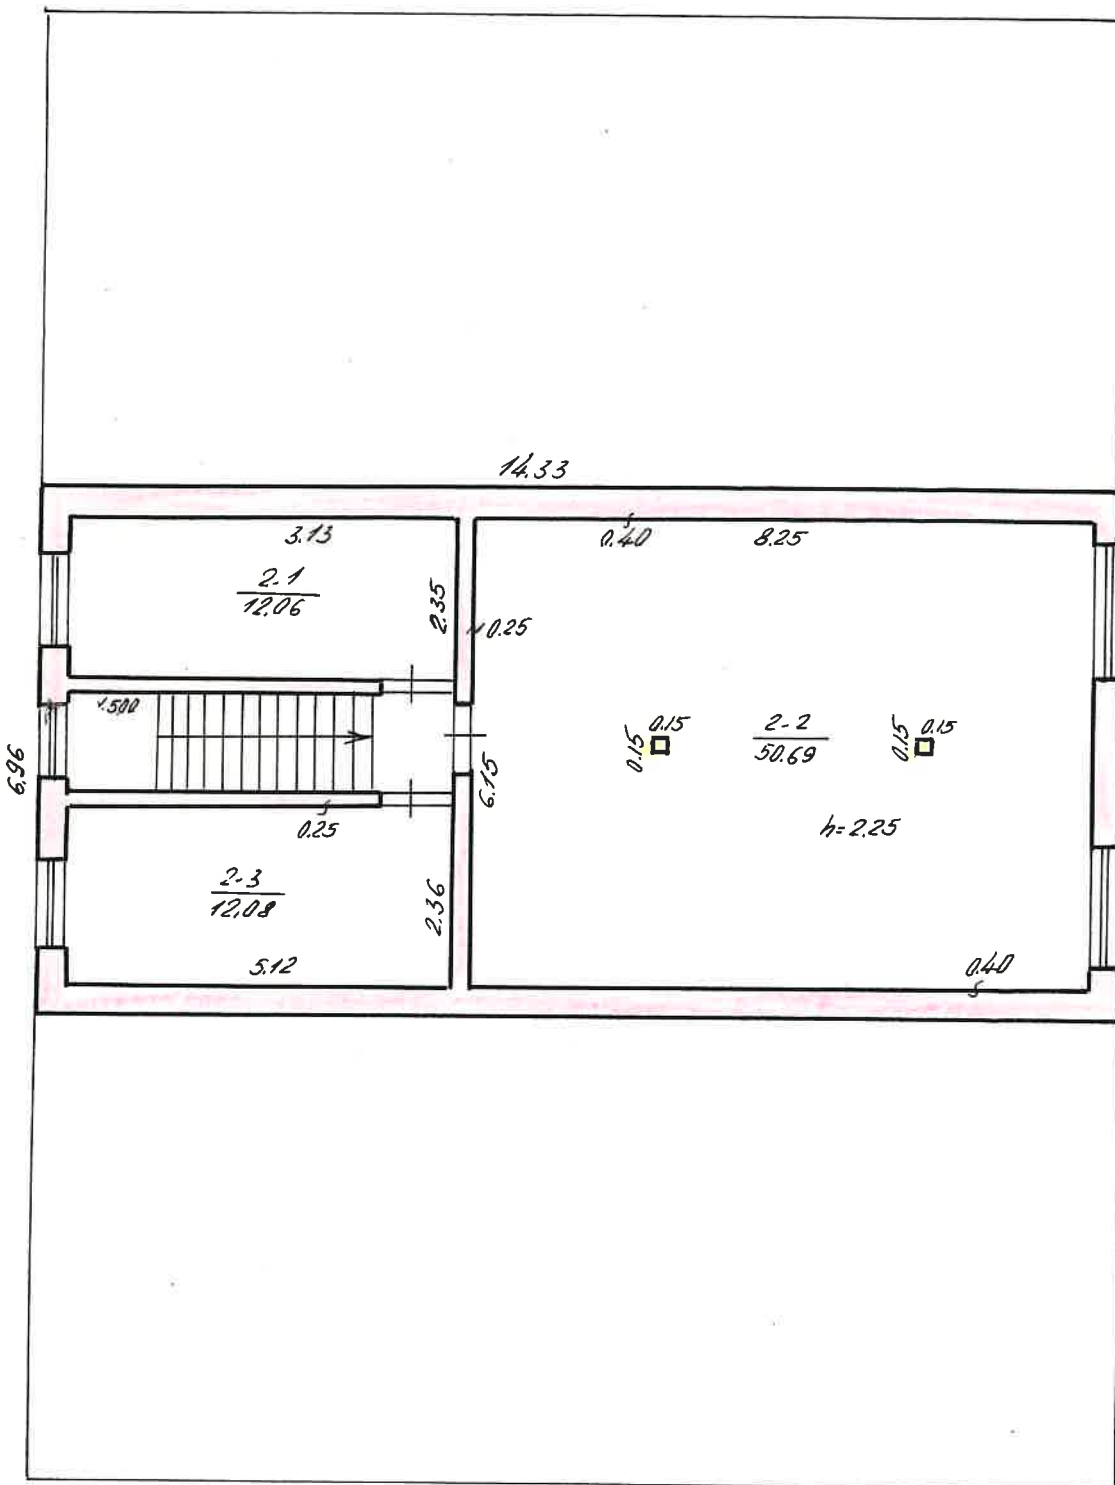

Projektas	Vykėdė	Tikrinantis
96.04.02	<i>[Signature]</i>	<i>[Signature]</i>

Projektas	Vykėdė	Tikrinantis
96.07.19	<i>[Signature]</i>	<i>[Signature]</i>

VALSTYBĖS ĮMONĖ "REPUBLIKINIS INVENTORIZAVIMO, PROJEKTAVIMO IR PASLAUGŲ BIŪRAS" KLAIPĖDOS FILIALAS

ŠILUTĖ LIOŠTO g-vė. Nr. 7A

Miestas	Kv.	Skł.	Raidė	Sudarė:
	70		14p	<i>[Signature]</i>
M 1: 100 1996m. 03. mėn. 20				Tikrinantis:
GAMYBINĖ GRUPĖ Nr.2				<i>[Signature]</i>
				1996m. 03. mėn. 29