


Žemės sklypo išdėstymo schema



ŽEMĖS SKLYPO PLANAS M 1:500

Sklypo plotas 3181 m²

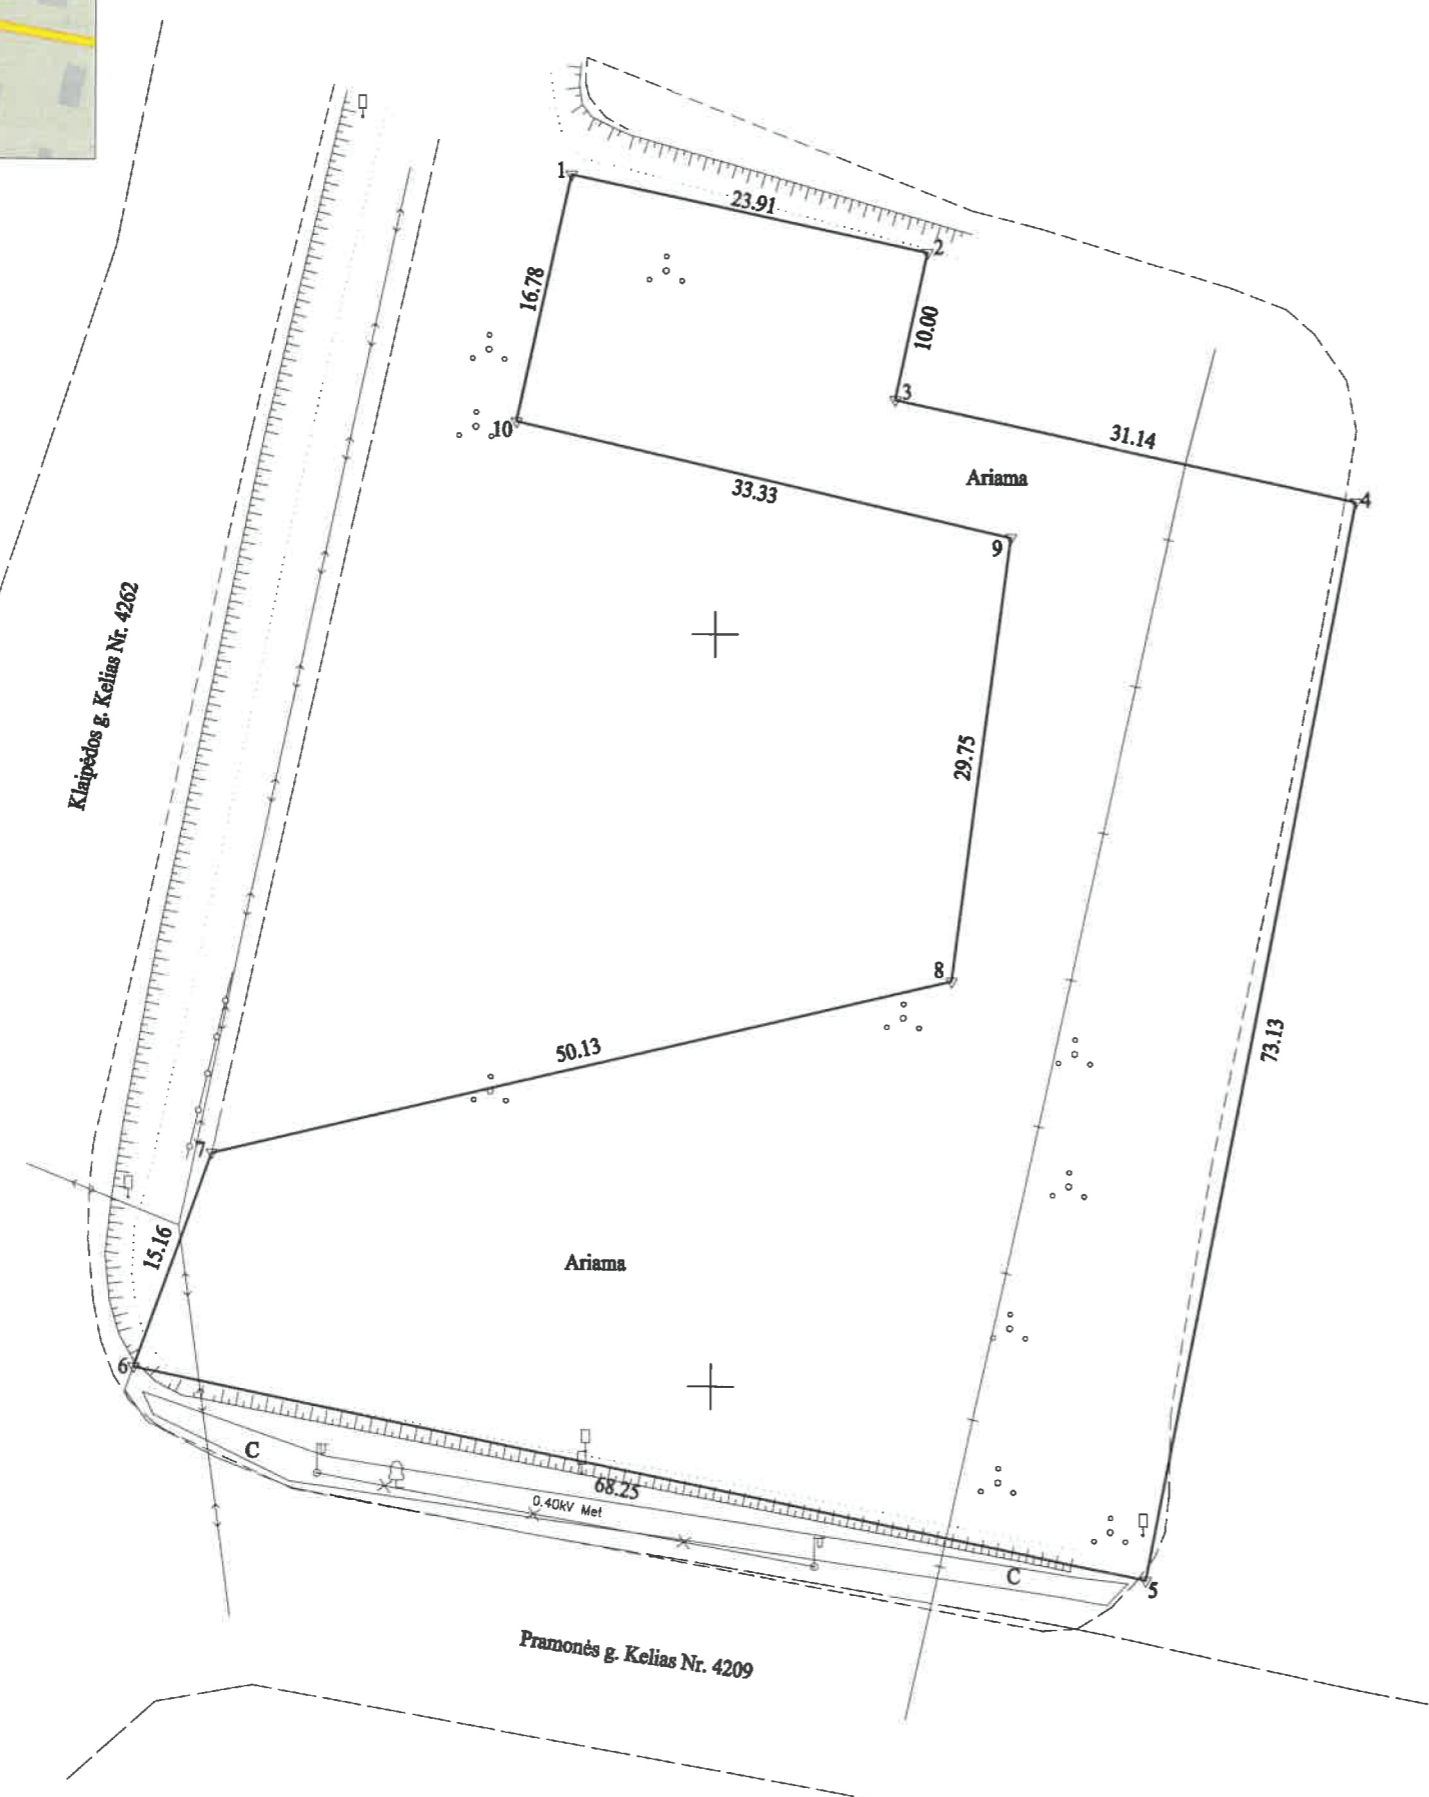

Kadastro vietovės pavadinimas:	Šilutės m.					
Žemės sklypo kadastro numeris:	kodas		blokas		sklypas	
	8	8	6	7	0	0

Savivaldybė	Šilutės
Seniūnija	Šilutės
Gyvenamoji vietovė	Šilutė
Gatvė, namo Nr.	Pramonės g. 10A

Gretimybė	Gretimo žemės sklypo kadastro Nr.	Pastabos
1-4	8867/0006:0037	
4-6		LVŽ
6-7	8867/7001:0021	Klaipėdos g.
7-10	8867/0006:0086	Atlikti kadastriniai matavimai
10-1	8867/0006:0041	Atlikti kadastriniai matavimai

Naudojamas plotas							
Privati				Valstybinė			
atskirai		bendrai		atskirai		bendrai	
ind.	m ²	ind.	m ²	ind.	m ²	ind.	m ²

Su pagal ... 2021-07-30 ... d. atliktą žemės sklypo ribų paženklinimą - parodymą parengtame žemės sklypo plane išbraižytomis ribomis ir apskaičiuotu žemės sklypo plotu sutinku:

Virgilijus Pozingis
 Šilutės rajono savivaldybės Šilutės r. savivaldybės direktorius
 (žemės sklypo savininko (esamo arba būsimojo) vardas, pavardė) (parašas) (data)



UAB DRAVA

į.k. 300581430, Cintjoniškių g. 13, Šilutė, info@drava.lt, tel. Nr. 8-441-75517

Pareigos	Parašas	Vardas, pavardė	Data
Direktorius		Gedrius Kirstukas	2021-09-17
Matininkas		Donatas Zaturskis	2021-09-17

Matininko kvalifikacijos pažymėjimo Nr.: 2M-M-2087

(matininko, atliekamo žemės sklypo kadastrinius matavimus, vardas ir pavardė, kvalifikacijos pažymėjimo Nr., individualios veiklos pažymos ar verslo liudijimo Nr., adresas, el. paštas, telefono Nr.)

ŽEMĖS SKLYPO KADASTRO DUOMENYS

2021-09-17

Nr. -

(data)

Šilutė

(sudarymo vieta)

Kadastro:	vietov	Šilutė s. m.				blokas				sklypas			
Žemės sklypo kadastro Nr.		8	8	6	7	0	0	0	6				

Savivaldybė	Šilutė s. r.
Seniūnija	
Gyvenamoji vietovė	Šilutė s. m.
Gatvė, namo Nr.	Pramonės g. 10A

Pagrindinė žemės naudojimo paskirtis	Kita (žemės)
Žemės sklypo naudojimo būdas	Komercinės paskirties objektų teritorijos

Duomenys apie žemės naudmenų kiekį ir vertę

Žemės sklypo plotas, apskaičiuotas atlikus kadastrinius matavimus, (ha)												0.3181
Žemės naudmenų eksplikacija (ha)												
Žemės kultūrai naudojamų naudmenų				miškas	keliai	užstatyta teritorija	vandenys	Kita žemė				Nusausinta žemė (ha)
iš viso	ariama	sodai	pievos					želdiniai	pelkės	pažeista	nenaudojama	
0.2680	0.2680	-	-	-	-	-	-	0.0501	-	-	-	0.1775

Žemės sklypo vertė, Eur (nustatyta vadovaujantis Lietuvos Respublikos Vyriausybės 1999 m. vasario 24 d. nutarimu Nr. 205 D 1 žemės vertinimo tvarkos)				
Vertės nustatymo data	iš viso	iš jos		
		be miško žemės ir medynų	miško žemės ir medynų	iš jos medynų vertė
2021-09-17	3565	3565	-	-

Duomenys apie žemės sklypui nustatytas teritorijas, kuriose taikomos specialiosios žemės naudojimo sąlygos

Eil. Nr.	Teritorijos, kurioje taikomos specialiosios žemės naudojimo sąlygos, kodas	Teritorijos, kurioje taikomos specialiosios žemės naudojimo sąlygos, pavadinimas	Teritorijos, kurioje taikomos specialiosios žemės naudojimo sąlygos, plotas, m ²
1	2	3	4
1	102	Kelių apsaugos zonos (III skyrius, antrasis skirsnis)	1107
2	106	Elektros tinklų apsaugos zonos (III skyrius, ketvirtasis skirsnis)	198



1	2	3	4
3	120	Požeminio vandens vandenviečių apsaugos zonos (VI skyrius, vienuoliktasis skirsnis)	3181
4	121	Melioruotos žemės ir melioracijos statinių apsaugos zonos (VI skyrius, antrasis skirsnis)	1775

Duomenys apie Nekilnojamojo turto registre registruotus žemės sklypo savininkui priklausančius statinius

Eil. Nr.	Statinio pavadinimas	Statinio unikalus Nr.	Statinio pažymėjimas žemės sklypo plane
1	2	3	4
-	-	-	-

Duomenys apie Nekilnojamojo turto registre registruotus statinių savininkus, jei jie nesutampa su žemės sklypo savininku

Eil. Nr.	Statinio pavadinimas, savininko vardas ir pavardė	Statinio unikalus Nr.	Statinio pažymėjimas žemės sklypo plane
1	2	3	4
-	-	-	-

Matininkas, nustatęs
kadastro duomenis

(parašas)

DONATAS ZATURSKIS

(vardas, pavardė)



* 2 1 6 2 6 9 0 7 6 2 *

ŽEMĖS SKLYPO RIBŲ PAŽENKLINIMO - PARODYMO

AKTAS

2021-07-30 Nr. _____

(data)
Šilutės r. sav., Šilutės m.
(sudarymo vieta)

Nekilnojamojo turto objektų kadastrinių matavimų ir kadastro duomenų surinkimo bei tikrinimo taisyklų 2 priedas


1. Žemės sklypo ribos nustatytos savininkui (esamam ar būsimam) ar naudotojui arba įgaliotam asmeniui
Šilutės rajono savivaldybė

2. Žemės sklypo ribas nustatė ir riboženkliais paženklino **Donatas Zaturskis** 2M-M-2087
(matininko, atlikusio žemės sklypo kadastrinius matavimus, vardas, pavardė, kvalifikacijos pažymėjimo Nr.)
vadovaudamasis **Žemėtvarkos projektu Nr. A1-362, data - 2021-03-16 d.**

(žemės sklypo formavimo teritorijų planavimo dokumento tipas, šį teritorijų planavimo dokumentą patvirtinusio viešojo administravimo subjekto administracinio sprendimo tipas, Nr. ir data; kiti dokumentai, kurių pagrindu atlikti žemės sklypo kadastriniai matavimai (žemės sklypo planas, abrisai, situacijos, atsakingų už žemės sklypų formavimo valstybinėje žemėje organizavimą, patvirtinti žemės sklypų planai, kiti geodeziniai ir kartografiniai duomenys), šių dokumentų parengimo data, dokumentus patvirtinusio viešojo administravimo subjekto administracinio sprendimo tipas, Nr. ir data)

3. Žemės sklypo adresas ir plotas, įregistruotas Nekilnojamojo turto registre / nurodytas teritorijų planavimo dokumente ar žemės valdos projekte
Šilutės r. sav., Šilutės m. Plotas - 0,3182 ha.

4. Nustatant žemės sklypo ribas, buvo kviešti dalyvauti ir dalyvavo: žemės sklypo savininkas (esamas arba būsimas) ar naudotojas arba įgaliotas asmuo ir suinteresuotieji asmenys – gretimų sklypų savininkai arba jų įgalioti asmenys, gretimos valstybinės ar savivaldybės žemės, pagal teritorijų planavimo dokumentą ar žemės valdos projektą nesuformuotos atskiru žemės sklypu, patikėtinis (-iai), taip pat sodininkų bendrijos pirmininkas, jeigu matuojamas žemės sklypas ribojasi su sodininkų bendrijos žeme (kviestiniai asmenys):

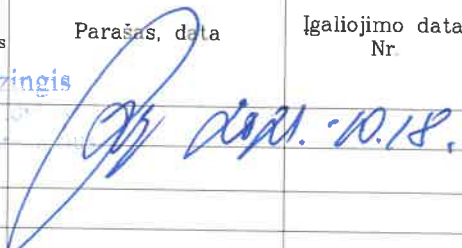Eil. Nr.	Ženklinamo ir su juo besiribojančių žemės sklypų kadastro Nr., jei nesuteikta – žemės sklypo Nr. iš teritorijų planavimo dokumento	Žemės sklypo savininko (esamo arba būsimo) ar naudotojo arba įgalioto asmens ir suinteresuotųjų asmenų vardas pavardė / juridinio asmens ar kitos užsienio organizacijos pavadinimas, organizacijos atstovo vardas ir pavardė	Parašas, data	Įgaliavimo data, Nr.
1	Proj. Nr. 1	Šilutės rajono savivaldybė		
2	8867/0006:0037	Lietuvos Respublika		
3		NŽT atstovas		
4				
5				
6				
7				
8				

5. Žemės sklypo savininko (esamojo arba būsimąjo) arba jo įgalioto asmens ir suinteresuotų asmenų – gretimų sklypų savininkų arba jų įgaliotų asmenų (išskyrus gretimų valstybinės žemės sklypų patikėtinis, sodininkų bendrijos pirmininkus) (kviestinių asmenų) pastabos bei įrašai apie atsakymą pasirašyti ir apie neatvykusius asmenis: Neatvyko: NŽT atstovas

Matininkas
Donatas Zaturskis

6. Nustatant žemės sklypo ribas, žemės sklypo ribos paženklintos (10) riboženkliais, iš kurių panaudoti ankščiau įtvirtinti (6) riboženkliai; įtvirtinti nauji (4) riboženkliai; vietovėje rasti (0) nestandartiniai riboženkliai pakeisti riboženklį standartus, patvirtintus Nacionalinės žemės tarnybos prie Žemės ūkio ministerijos direktoriaus 2013 m. gruodžio 30 d. įsakymu Nr. 1P-13-424, atitinkančiais riboženkliais. Ribos parodytos nežymint riboženkliais ten, kur jos nustatytos

(išvardinti konkrečius natūralius ir dirbtinius žemės paviršiaus objektus)

7. Žemės sklypo savininkas (esamas arba būsimas) ar naudotojas arba įgaliotas asmuo įsipareigoja saugoti ir prižiūrėti riboženklus ir yra susipažinęs su Lietuvos Respublikos administracinių nusižengimų kodekso 118 straipsnio nuostatomis, t. y. nuolatinių žemėnaudos riboženklų sunaikinimas arba gadinimas užtraukia baudą nuo septyniasdešimties iki vieno šimto keturiasdešimt eurų

Šilutės rajono savivaldybė

Matininkas

(parašas)

Dokumentą elektroniniu parašu pasirašė ALGIRDAS BALČIŪNAS
Data: 2021-11-29 17:05:03
Donatas Zaturskis
Paskirius. Byla suderinta
(parašas ir pavardė)