


STATINIŲ IŠDĖSTYMO PLANAS

KOORDINAČIŲ ŽINIARAŠTIS

Taško Nr.	Kodas	X	Y
1	R	6138031.64	322019.84
2	R	6138031.64	322019.84
3	R	6138027.06	322030.37
4	R	6138027.40	322031.05
5	R	6138032.10	322036.08
6	R	6138034.79	322040.37
7	R	6138036.19	322045.10
8	R	6138034.79	322046.70
9	R	6138034.41	322048.54
10	R	6138012.83	322068.46
11	R	6138012.28	322067.85
12	R	6138011.96	322066.48
13	R	6138012.79	322065.27
14	R	6138021.53	322056.64
15	R	6138019.75	322052.59
16	R	6138018.86	322046.58
17	R	6138019.41	322041.84
18	R	6138020.53	322038.64
19	R	6138029.32	322020.61
20	R	6138018.81	322015.12
21	R	6138017.23	322012.38
22	R	6138025.23	322030.87
23	R	6138026.48	322032.86
24	R	6138029.83	322038.19
25	R	6138032.08	322041.77
26	R	6138033.10	322044.60
27	R	6138033.08	322045.24
28	R	6138022.16	322056.01
29	R	6138020.62	322052.54
30	R	6138019.70	322046.73
31	R	6138020.19	322042.20
32	R	6138021.38	322038.74
33	R	6138010.92	322009.12
34	R	6138009.65	322009.68
35	R	6138007.78	322009.39
36	R	6138003.48	322007.14
37	R	6137994.94	322024.99
38	R	6137992.99	322029.52

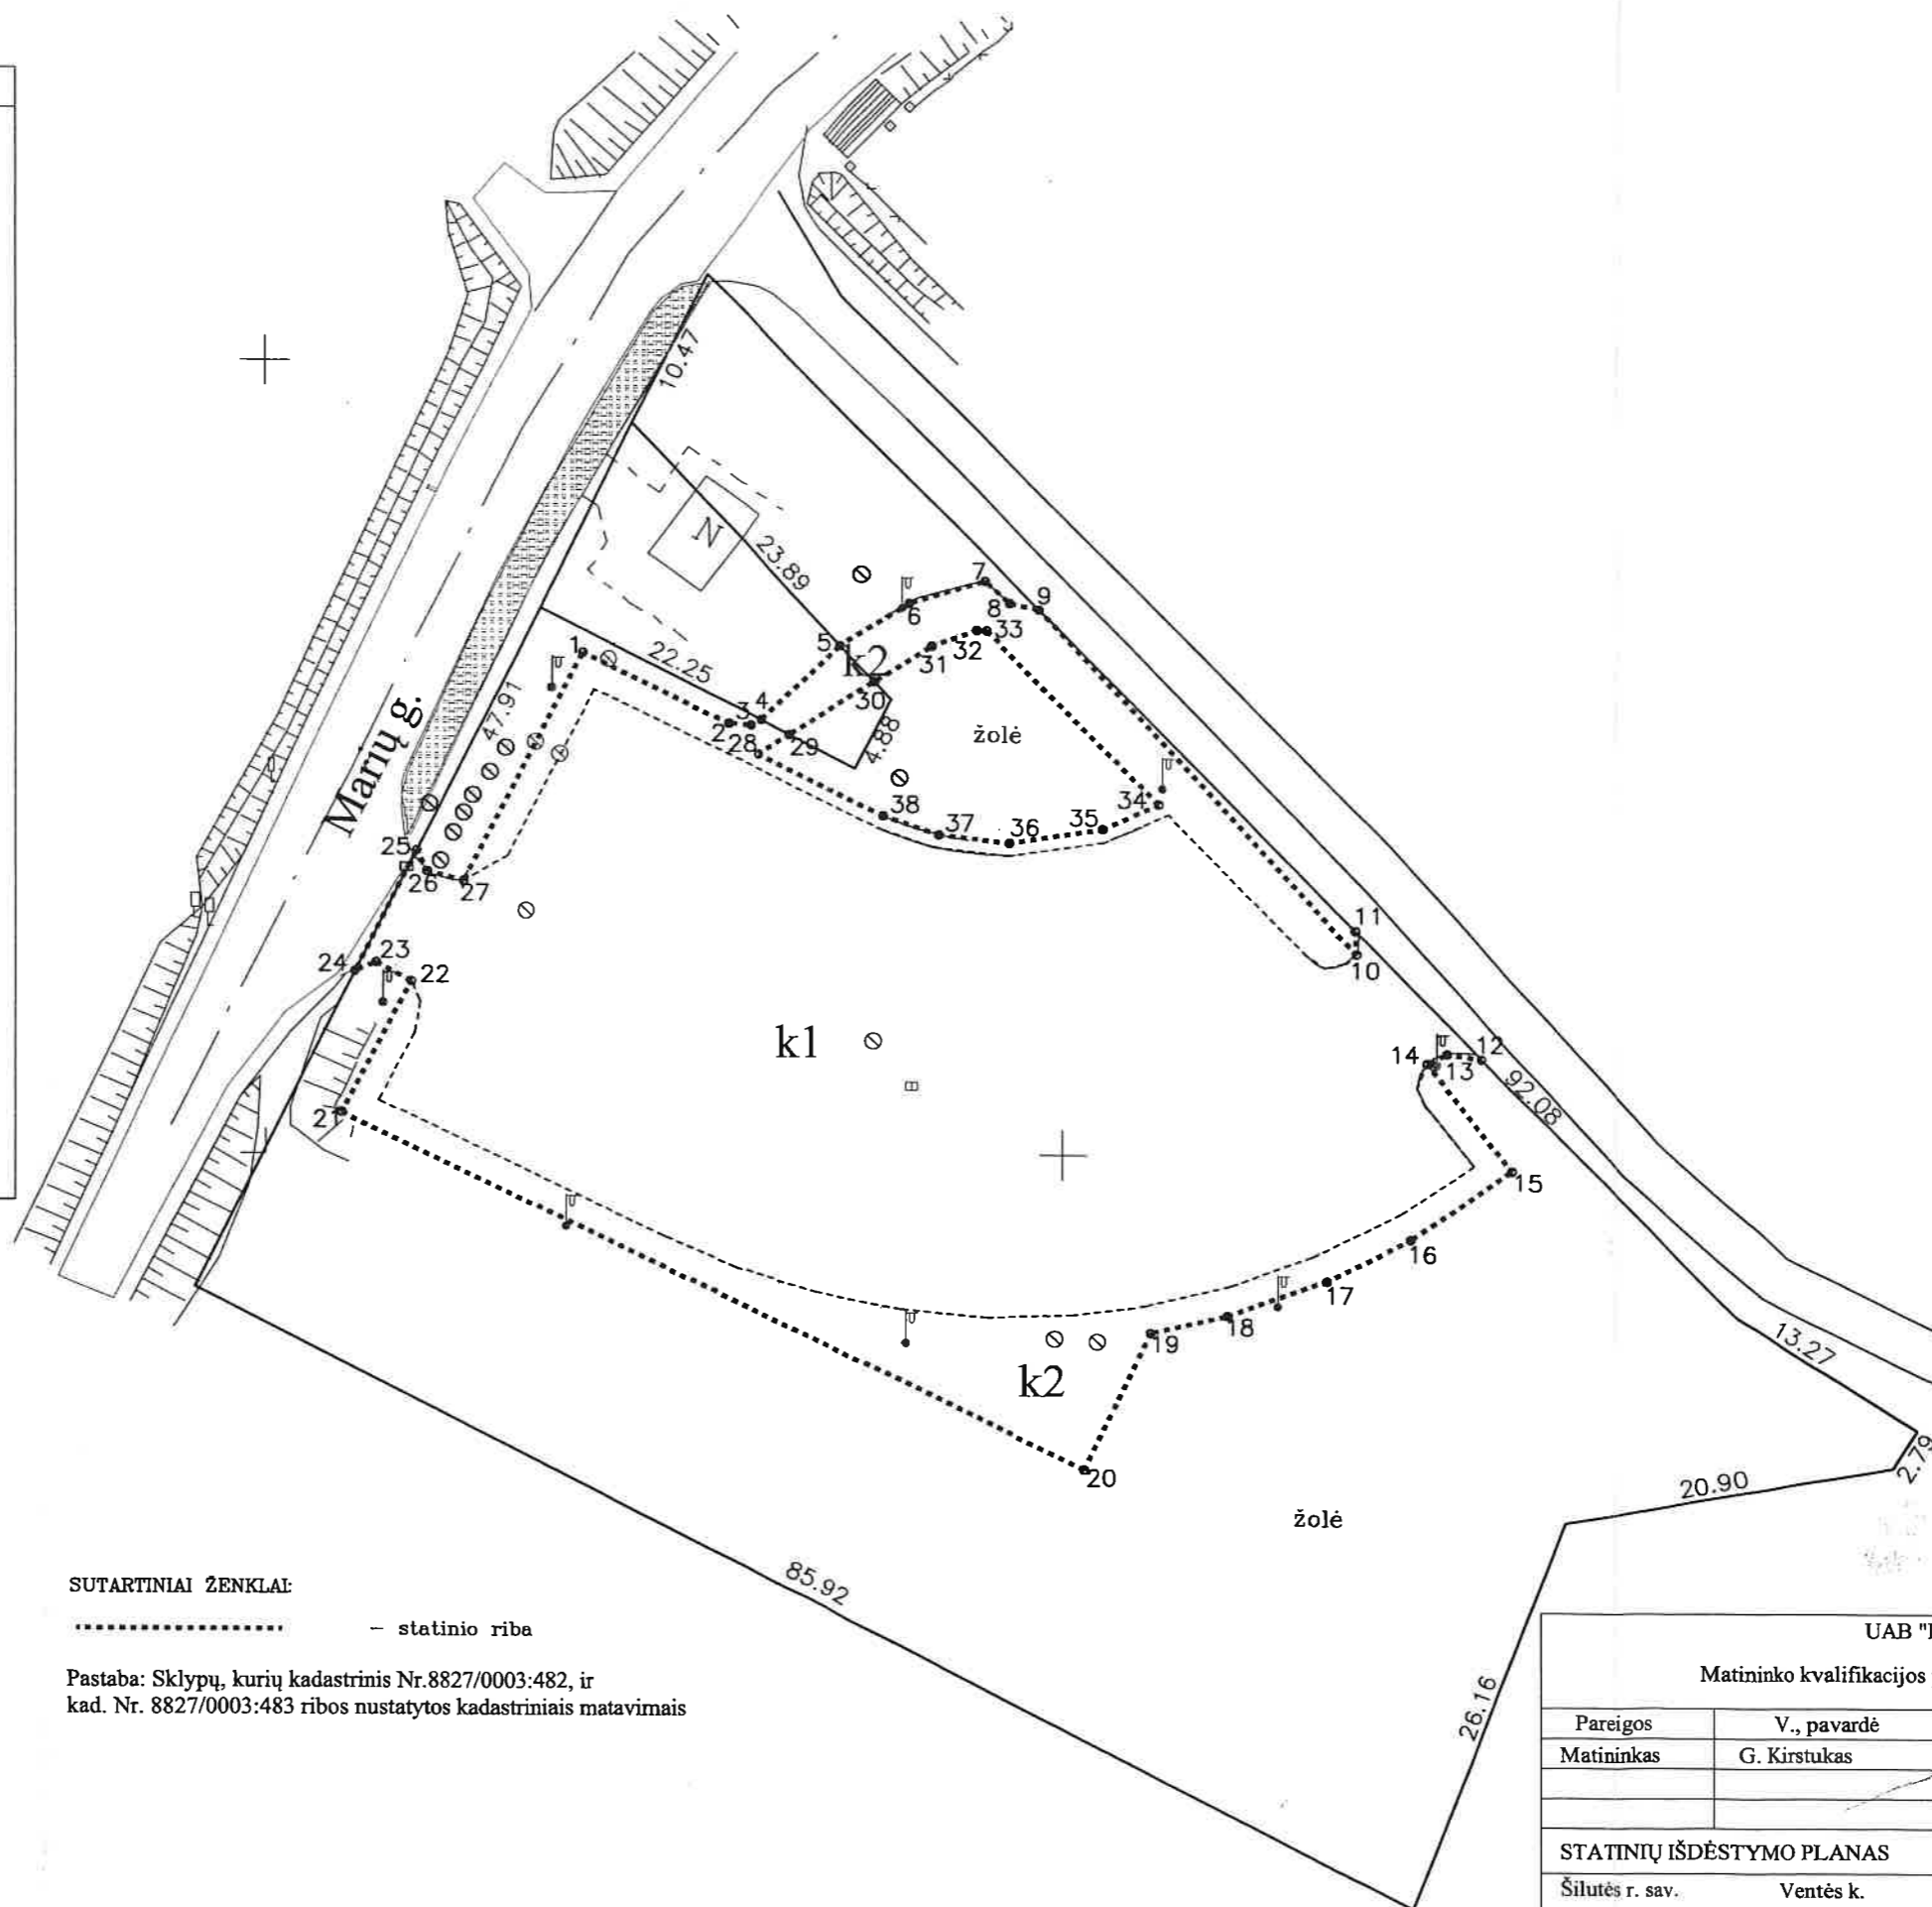

SUTARTINIAI ŽENKLAI:

..... - statinio riba

Pastaba: Sklypų, kurių kadastrinis Nr. 8827/0003:482, ir kad. Nr. 8827/0003:483 ribos nustatytos kadastriniais matavimais

UAB "DRAVA"			
Matininko kvalifikacijos pažymėjimo Nr. 2M-M-587			
Pareigos	V., pavardė	Parašas	Data
Matininkas	G. Kirstukas		2011.12.29
STATINIŲ IŠDĖSTYMO PLANAS		M1:500	A.V.
Šilutės r. sav. Ventės k. Kintų sen. Marių g. 18, Marių g. 20		Sudarytas pagal 2011.12.29 kadastrinių matavimų duomenis	
Pastatų pažymėjimas plane: k1, k2			