




Duomenys apie statinius

Eil. Nr.	Statinio pavadinimas	Statinio unikalus Nr.	
		Pažymėjimas plane	kadastrinių matavimų bylos Nr.
1	2	3	4

Duomenys apie statinių savininkus jei jie nesutampa su žemės sklypo savininku

Eil. Nr.	Savininko		Statinio		
	kodas	pavadinimas (vardas, pavardė)	unikalus Nr.	pažymėjimas plane	kadastrinių matavimų bylos Nr.
1	2	3	4	5	6

Matininkas  
(pareigos)

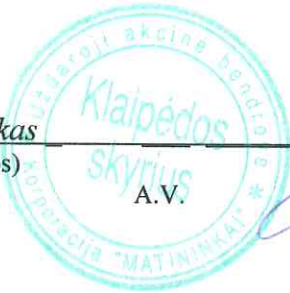

(parašas)

A. Didžiulis  
(vardas ir pavardė)

**UAB KORPORACIJA MATININKAI**

(įmonės pavadinimas)

**ŽEMĖS SKLYPO RIBŲ PAŽENKLINIMO - PARODYMO**

**AKTAS**

2013-06-06

(data)

Nr. \_\_\_\_\_

Šilutė

(sudarymo vieta)

Žemės sklypo ribos nustatytos savininkui (naudotojui) \_\_\_\_\_

**LIETUVOS RESPUBLIKA**

(nurodyti vardą, pavardę ir asmens kodą (juridinio asmens pavadinimą ir kodą))

2. Žemės sklypo ribų paženklimą atliko ir riboženklių įtvirtinimo vietas pažymėjo matininkas Algirdas Didžiulis, Licencija Nr.2M-M-1589, UAB Korporacija "Matininkai" vadovaudamasis **detaliuoju planu**

(nurodyti asmens, atlikusio matavimus, vardą, pavardę ir licencijos Nr.)

3. Žemės sklypo adresas ir plotas: Sausio 15-osios g. 2, Šilutės m., plotas 0.1046 ha

4. Nustatant žemės sklypo ribas, buvo kviešti dalyvauti žemės sklypo esamas (būsimas) savininkas ar naudotojas ir gretimų žemės sklypų savininkai ir naudotojai: \_\_\_\_\_

**LIETUVOS RESPUBLIKA**

5. Savininkų ir gretimų žemės naudotojų pastabos bei įrašai apie atsisakymą pasirašyti ir apie neatvykusius asmenis: \_\_\_\_\_

6. Žemės sklypų ribos paženklintos ( 4 ) riboženkliais; kitos ribos sutampa su natūraliais ir dirbtiniais objektais.

7. Žemės sklype yra \_\_\_\_\_ valstybinio ir \_\_\_\_\_ vietinio geodezinio pagrindo punktai, kurių charakteristika \_\_\_\_\_

8. Žemės sklype yra savininkui (naudotojui) nuosavybės teise priklausantys pastatai nėra

9. Žemės sklype yra pastatai, priklausantys kitiems savininkams nėra

10. Vadovaujantis Lietuvos Respublikos Vyriausybės 1992 m. gegužės 12 d. nutarimu Nr. 343 „Dėl Specialiųjų žemės ir miško naudojimo sąlygų patvirtinimo“ (Žin., 1992, Nr. 22-652) naudojant žemės sklypą turi būti laikomasi šių specialiųjų žemės, miško ir vandens telkinių naudojimo sąlygų: \_\_\_\_\_

11. Žemės sklypui nustatyti žemės servitutai: nėra

12. Žemės savininkas sudaręs raštiškus susitarimus su kitais asmenimis dėl žemės servitutų, bendrų objektų naudojimo ir kitų žemės nuosavybės ar naudojimo sąlygų: nėra

13. Žemės savininkas įsipareigoja saugoti ir prižiūrėti riboženklis, ir yra susipažinęs su Lietuvos Respublikos administracinių teisės pažeidimų kodekso 47 straipsnio nuostatomis: pastovių žemėnaudos riboženklių sunaikinimas arba gadinimas užtraukia baudą nuo dviejų šimtų penkiasdešimties iki penkių šimtų litų:

**LIETUVOS RESPUBLIKA**

(savininko (naudotojo) vardas ir pavardė, parašas)

PASTABOS: Prisijungimas prie LITPOS – 2013-06-06 11.25 val.

Aktas surašytas dviem egzemplioriais: pirmas egzempliorius įteikiamas užsakovui, antrasis – Nacionalinės žemės tarnybos prie Žemės ūkio ministerijos skyriui kartu su nekilnojamojo turto objektų kadastrinių matavimų byla.

Matininkas ( kv.paž. Nr. 2M-M-1589)  
(kadastrinius matavimus atlikusio asmens pareigų pavadinimas)

(parašas)

Algirdas Didžiulis  
(vardas ir pavardė)

Sutinku

(juridinio asmens vadovo pareigų pavadinimas)\*

(parašas)

**LIETUVOS RESPUBLIKA**  
(savininko ar naudotojo vardas pavardė)

(data)

Žemės sklypo ribos paženklintos ir jų pagrindu parengtas žemės sklypo planas atitinka teisės aktų reikalavimus

Šilutės skyriaus vedėjas  
(pavadinimas)

(parašas)

Artūras Juočas  
(vardas ir pavardė)

(data)

\* Pildyti, jei savininkas juridinis asmuo.


Žemės sklypo išdėstymo schema



1:10000

# ŽEMĖS SKLYPO PLANAS M 1:500

Sklypo plotas 1046 m<sup>2</sup>

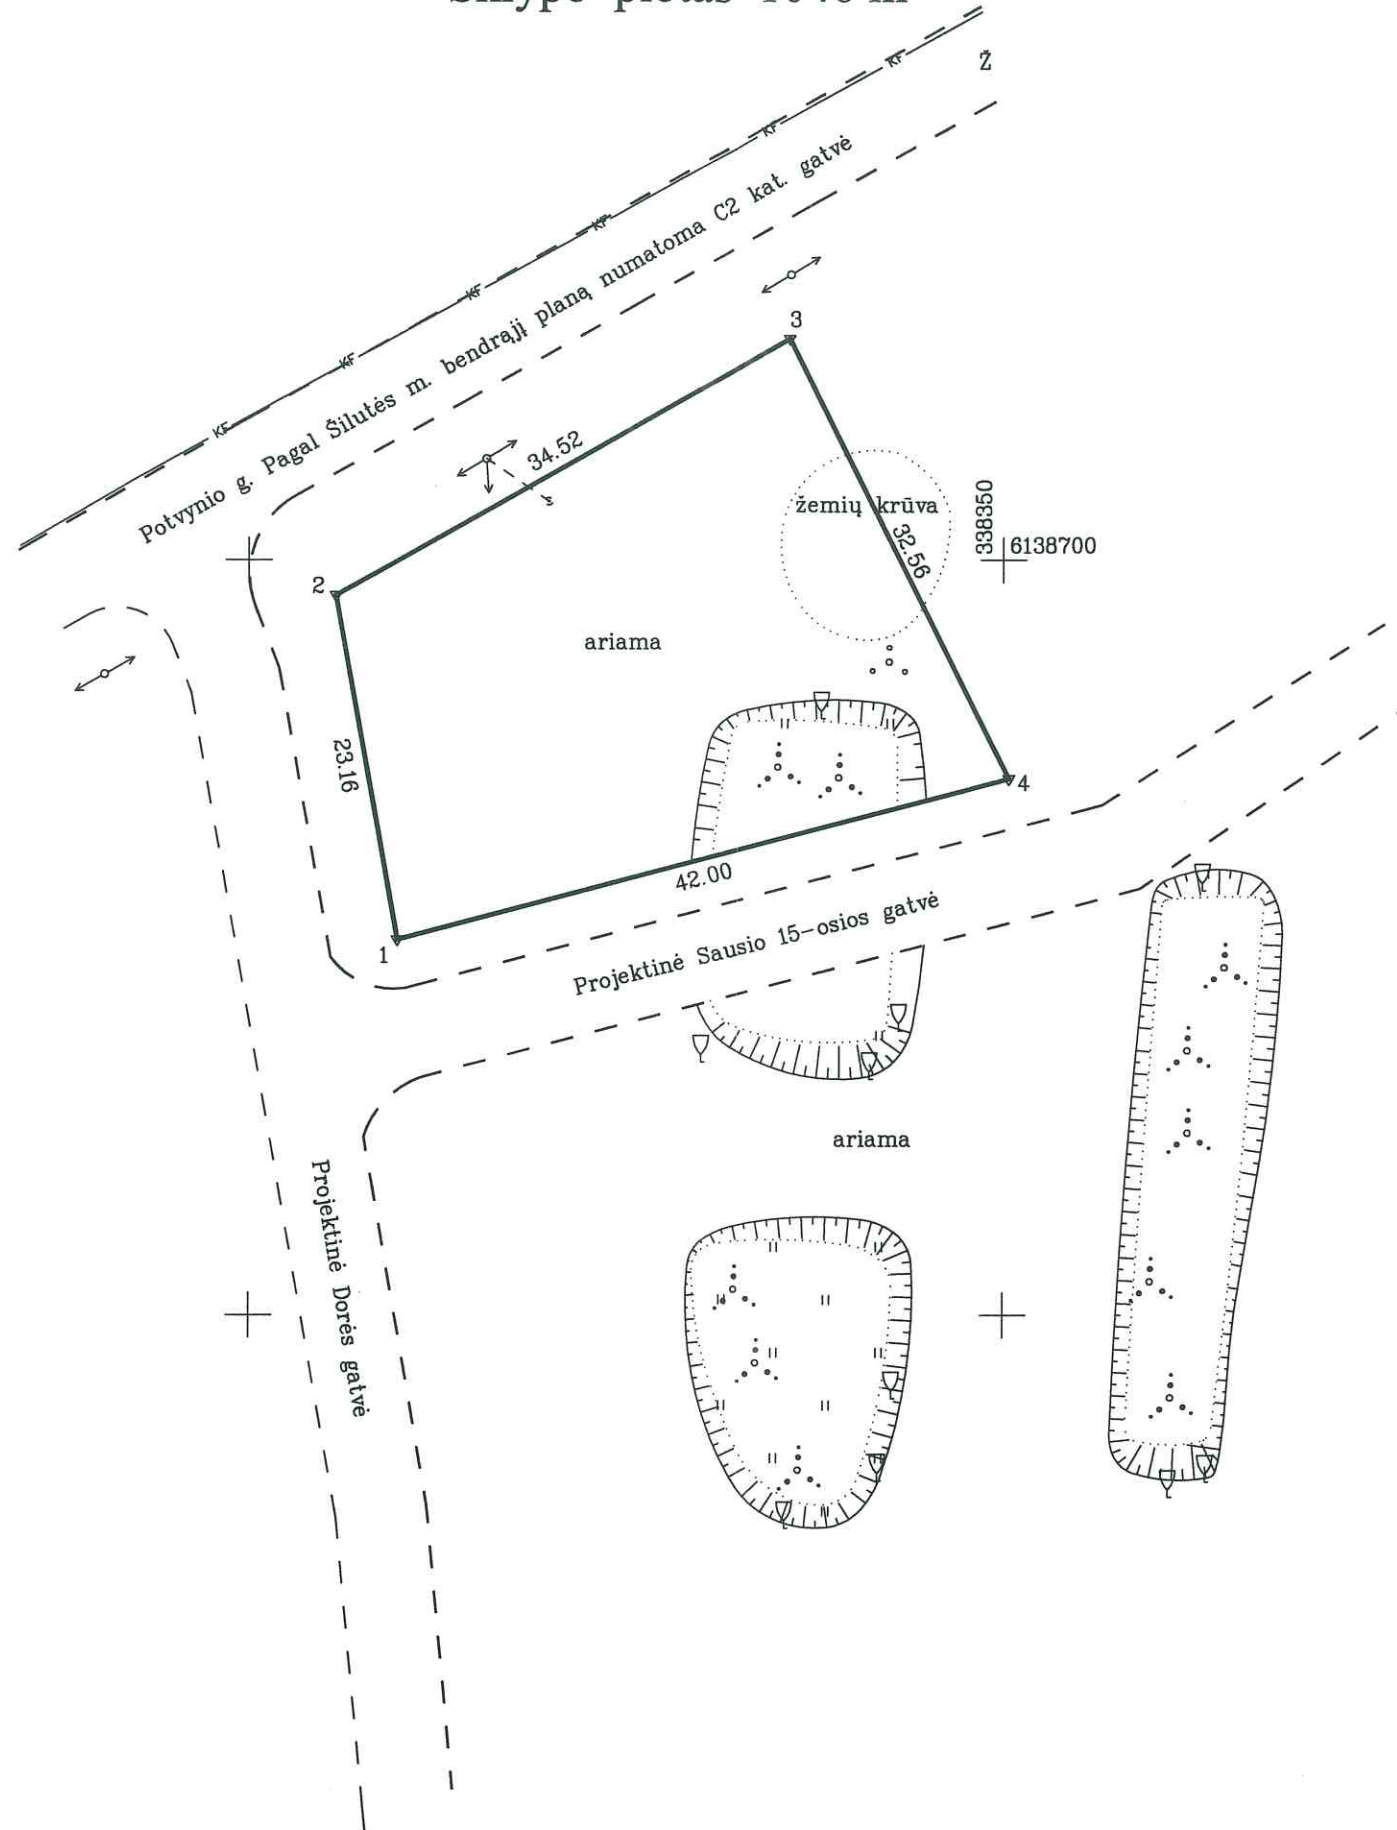

Kadastras:	vietovė . . . . . Šilutės m. . . . .	blokas	sklypas
Žemės sklypo kadastro Nr.:	8 8 6 7 0 0 0 4		0136

Gatvė, namo Nr.	Sausio 15-osios g. 2
Kaimas (miestelis)	
Seniūnija	
Miestas (rajonas)	Šilutė
Apskritis	Klaipėdos

Gretimybė	Gretimo sklypo kadastro Nr.	Pastabos
1-3		Valstybinės žemės fondas
3-4		Sausio 15-osios g. 4
4-1		Valstybinės žemės fondas

ŽEMĖS SKLYPO RIBOS  
PAŽYMĖTOS KADASTRO ŽEMĖLAPYJE  
2013.06.07 Kadastro specialistė ekspertė  
(data) Aušra Grunulienė  
VI Registrų centry Klaipėdos filialas  
(pareigos) parašas v. pavardė

Su paženklintomis vietovėje žemės sklypo ribomis, aprašytomis 2013 m. .06 . . mėn. .06. d. žemės sklypo paženklينو-parodymo akte, ir nustatytu plotu sutinku: Žemės savininkas (naudotojas):

LIETUVOS RESPUBLIKA  
(vardas, pavardė) (parašas) (data)

Nacionalinės žemės tarnybos prie Žemės ūkio ministerijos  
Šilutės žemėtvarkos skyrius  
Patikrino: vyr. specialistė . . . . . A. Daukintiėnė  
Suderino: skyriaus vedėjas . . . . . A. Juočas  
(pareigos) (parašas) (vardas, pavardė) (data) A.V.

**KORPORACIJA MATININKAI**  
Kvalifikacijos pažymėjimo Nr. 2M-M-1589

pareigos	parašas	Vardas ir pavardė	data
Matininkas	<i>[Signature]</i>	A. DIDŽIULIS	2013.06.07

A.V.