

Duomenys apie statinius

Eil. Nr.	Statinio pavadinimas	Statinio unikalus Nr.	
		Pažymėjimas plane	kadastrinių matavimų bylos Nr.
1	2	3	4

Duomenys apie statinių savininkus jei jie nesutampa su žemės sklypo savininku

Eil. Nr.	Savininko		Statinio		
	kodas	pavadinimas (vardas, pavardė)	unikalus Nr.	pažymėjimas plane	kadastrinių matavimų bylos Nr.
1	2	3	4	5	6

Matininkas
(pareigos)



(Handwritten signature)
(parašas)

A. Didžiulis
(vardas ir pavardė)

UAB KORPORACIJA MATININKAI

(įmonės pavadinimas)

ŽEMĖS SKLYPO RIBŲ PAŽENKLINIMO - PARODYMO

AKTAS

2013-06-06

Nr.

(data)

Šilutė

(sudarymo vieta)

Žemės sklypo ribos nustatytos savininkui (naudotojui) _____

LIETUVOS RESPUBLIKA

(nurodyti vardą, pavardę ir asmens kodą (juridinio asmens pavadinimą ir kodą))

2. Žemės sklypo ribų paženklimą atliko ir riboženklių įtvirtinimo vietas pažymėjo matininkas Algirdas Didžiulis, Licencija Nr.2M-M-1589, UAB Korporacija "Matininkai" vadovaudamasis **detalioju planu**

(nurodyti asmens, atlikusio matavimus, vardą, pavardę ir licencijos Nr.)

3. Žemės sklypo adresas ir plotas: Sausio 15-osios g. 6, Šilutės m., plotas 0.1272 ha

4. Nustatant žemės sklypo ribas, buvo kviešti dalyvauti žemės sklypo esamas (būsimas) savininkas ar naudotojas ir gretimų žemės sklypų savininkai ir naudotojai: _____

LIETUVOS RESPUBLIKA

5. Savininkų ir gretimų žemės naudotojų pastabos bei įrašai apie atsisakymą pasirašyti ir apie neatvykusius asmenis: _____

6. Žemės sklypų ribos paženklintos (5) riboženkliais; kitos ribos sutampa su natūraliais ir dirbtiniais objektais.

7. Žemės sklype yra _____ valstybinio ir _____ vietinio geodezinio pagrindo punktai, kurių charakteristika _____

8. Žemės sklype yra savininkui (naudotojui) nuosavybės teise priklausantys pastatai *nėra*

9. Žemės sklype yra pastatai, priklausantys kitiems savininkams *nėra*

10. Vadovaujantis Lietuvos Respublikos Vyriausybės 1992 m. gegužės 12 d. nutarimu Nr. 343 „Dėl Specialiųjų žemės ir miško naudojimo sąlygų patvirtinimo“ (Žin., 1992, Nr. 22-652) naudojant žemės sklypą turi būti laikomasi šių specialiųjų žemės, miško ir vandens telkinių naudojimo sąlygų: požeminių vandens telkinių (vandenviečių) sanitarinės apsaugos zonos

11. Žemės sklypui nustatyti žemės servitutai: nėra

12. Žemės savininkas sudaręs raštiškus susitarimus su kitais asmenimis dėl žemės servitutų, bendrų objektų naudojimo ir kitų žemės nuosavybės ar naudojimo sąlygų: nėra

13. Žemės savininkas įsipareigoja saugoti ir prižiūrėti riboženklis, ir yra susipažinęs su Lietuvos Respublikos administracinių teisės pažeidimų kodekso 47 straipsnio nuostatomis: pastovių žemėnaudos riboženklių sunaikinimas arba gadinimas užtraukia baudą nuo dviejų šimtų penkiasdešimties iki penkių šimtų litų: **LIETUVOS RESPUBLIKA**

(savininko (naudotojo) vardas ir pavardė, parašas)

PASTABOS: Prisijungimas prie LITPOS – 2013-06-06 10.05 val.

Aktas surašytas dviem egzemplioriais: pirmas egzempliorius įteikiamas užsakovui, antrasis – Nacionalinės žemės tarnybos prie Žemės ūkio ministerijos skyriui kartu su nekilnojamojo turto objektų kadastrinių matavimų byla.

Matininkas (kv.paž. Nr. 2M-M-1589)
(kadastrinius matavimus atlikusio asmens pareigų pavadinimas)


(parašas)

Algirdas Didžiulis
(vardas ir pavardė)

Sutinku

(juridinio asmens vadovo pareigų pavadinimas)*

(parašas)

LIETUVOS RESPUBLIKA

(savininko ar naudotojo vardas pavardė)


(data)

Žemės sklypo ribos paženklintos ir jų pagrindu parengtas žemės sklypo planas atitinka teisės aktų reikalavimus

Šilutės skyriaus vedėjas

(pavadinimas)

(parašas)


Artūras Juočas
(vardas ir pavardė)

(data)

* Pildyti, jei savininkas juridinis asmuo.


Žemės sklypo išdėstymo schema



1:10000

ŽEMĖS SKLYPO PLANAS M 1:500

Sklypo plotas 1272 m²

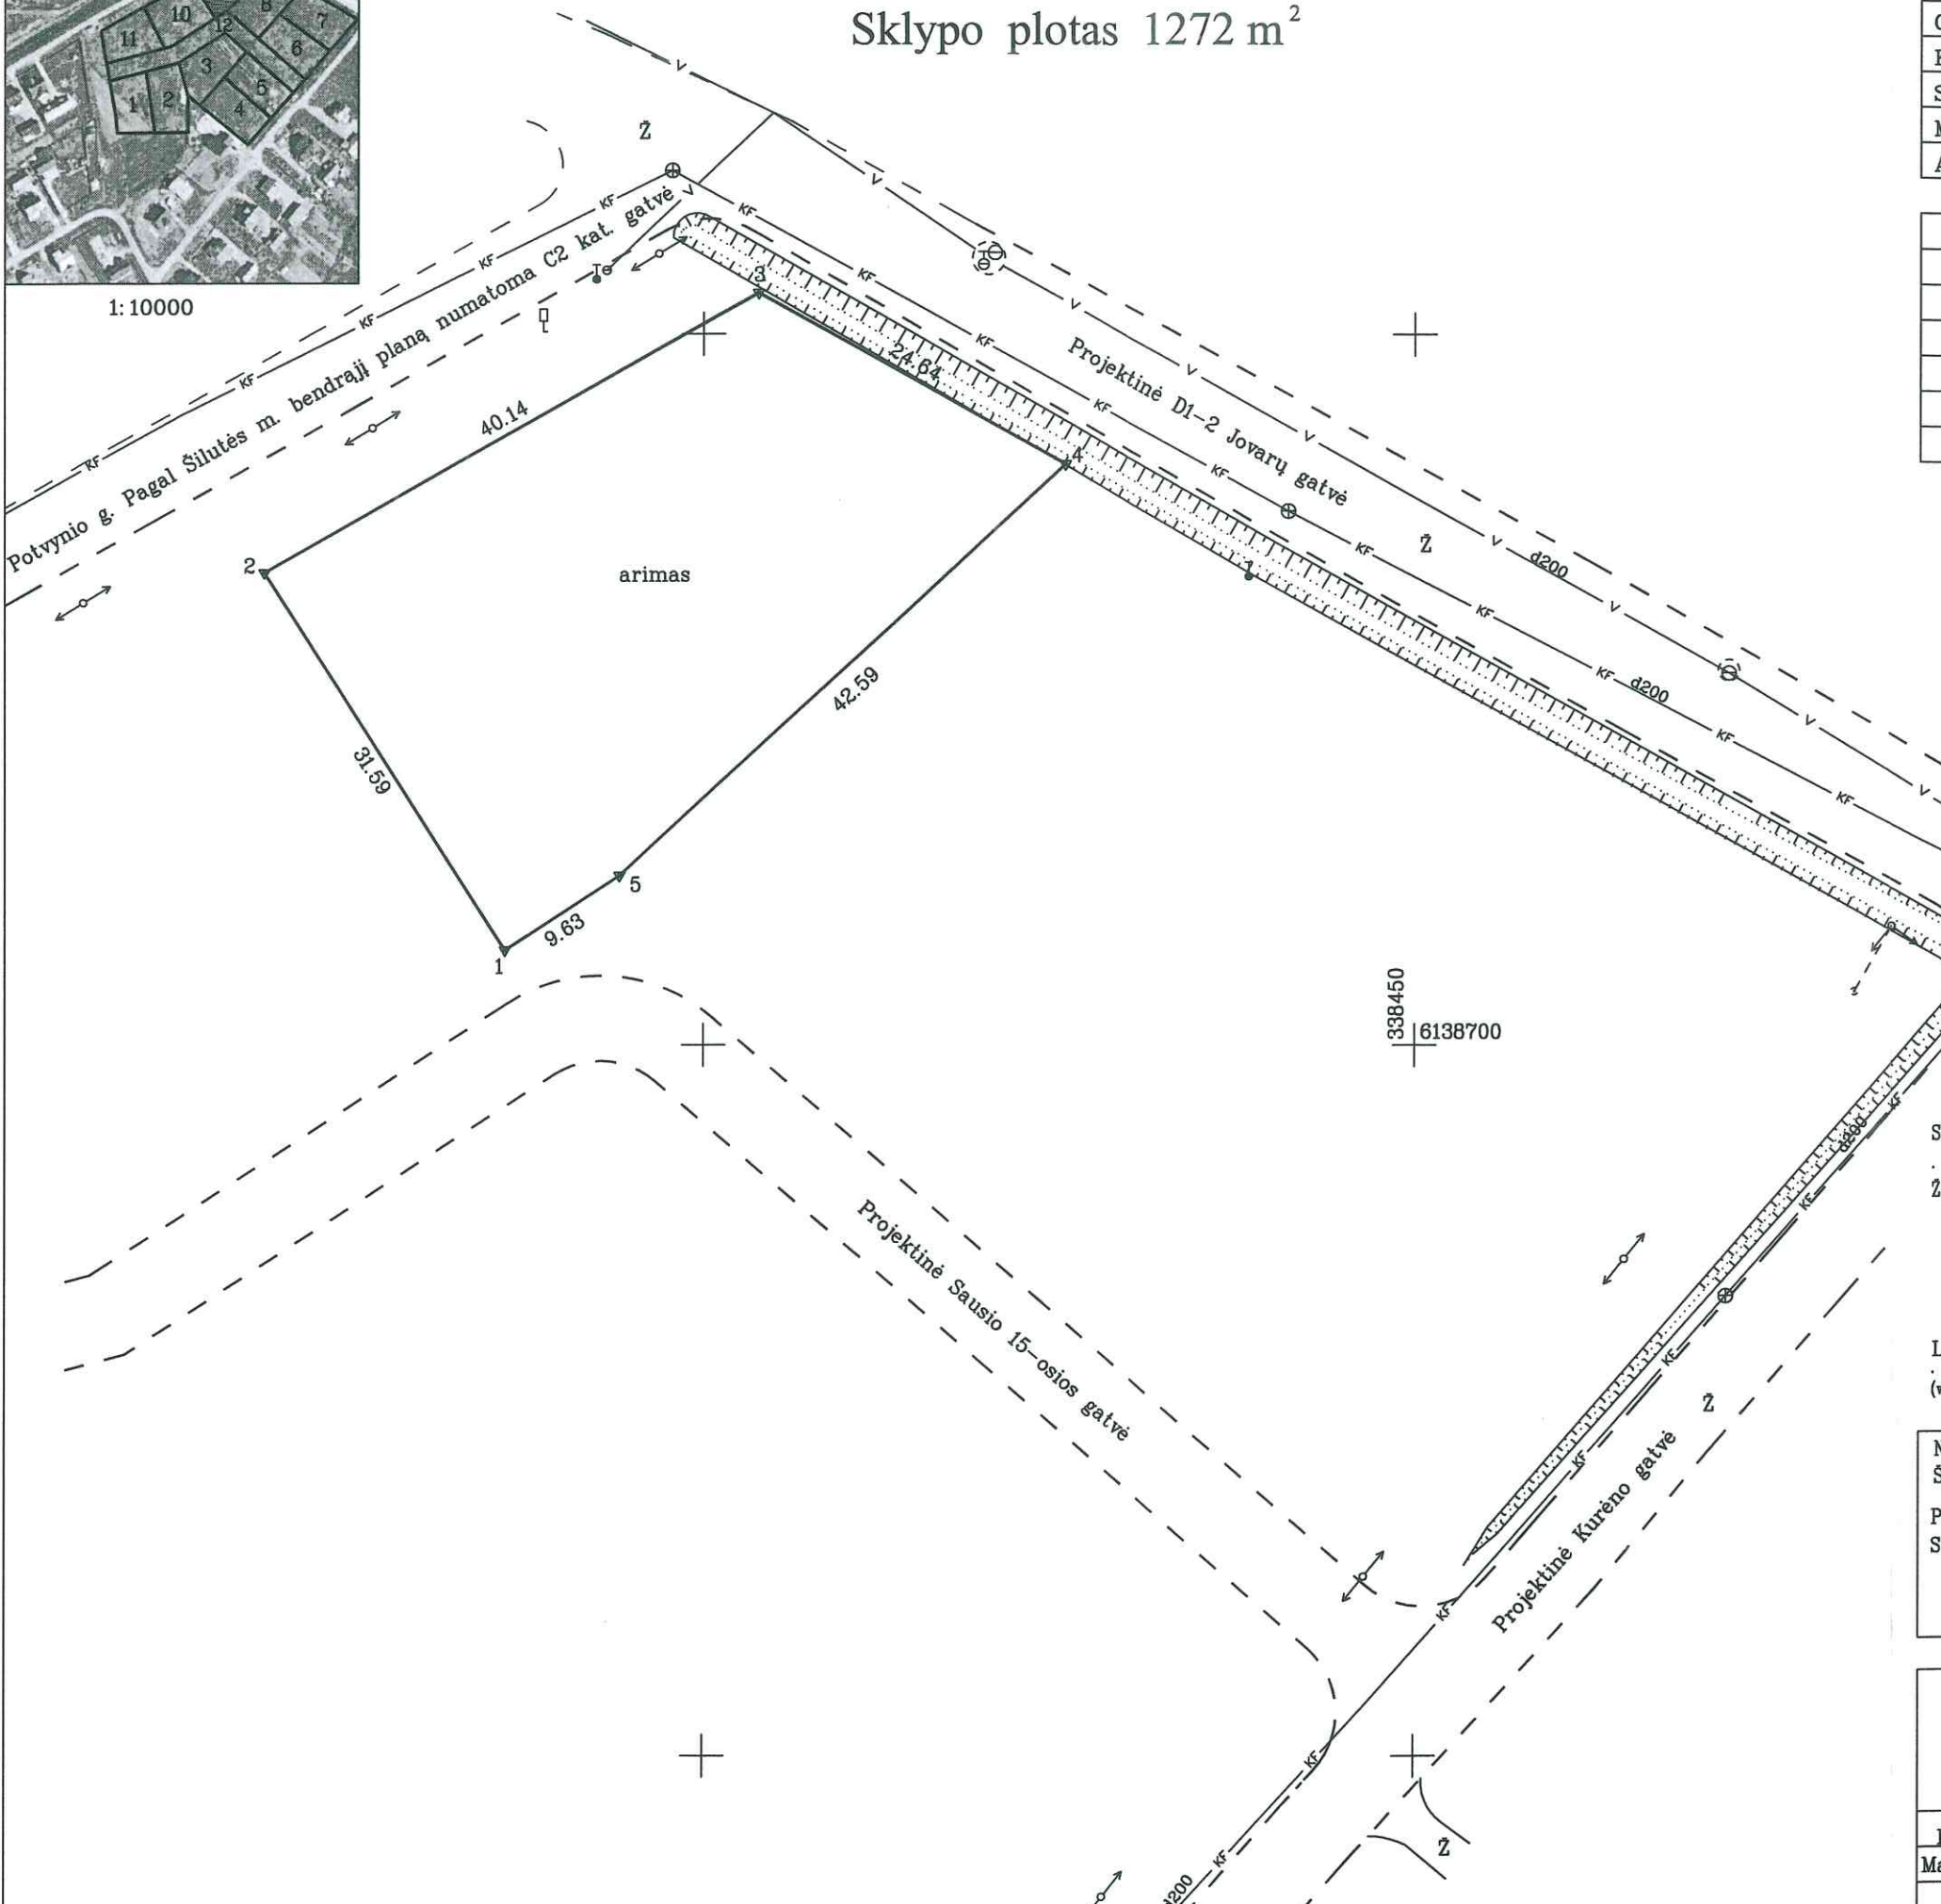

Kadastras: vietovė . . . Šilutės m. blokas sklypas
 Žemės sklypo kadastro Nr.: 8 8 6 7 0 0 0 4 00648

0109

Gatvė, namo Nr.	Sausio 15-osios g. 6
Kaimas (miestelis)	
Seniūnija	
Miestas (rajonas)	Šilutė
Apskritis	Klaipėdos

Gretimybė	Gretimio sklypo kadastro Nr.	Pastabos
1-2		Sausio 15-osios g.4
2-4		Valstybinės žemės fondas
4-5		Sausio 15-osios g.8
5-1		Valstybinės žemės fondas

ŽEMĖS SKLYPO RIBOS
 PAŽYMĖTOS KADASTRINIO ŽEMELAPYJE
 2013 06 07
 (data)
 VI Registrų centro Klaipėdos filialas
 (pareigos) *Rita Stonkuvienė* Kadastro specialistė

Su paženklintomis vietovėje žemės sklypo ribomis, aprašytomis 2013 m. .06 . . . mėn. . .06. d. žemės sklypo paženklinimo-parodymo akte, ir nustatytu plotu sutinku: Žemės savininkas (naudotojas):

LIETUVOS RESPUBLIKA
 (vardas, pavardė) (parašas) (data)

Nacionalinės žemės tarnybos prie Žemės ūkio ministerijos
 Šilutės skyrius
 Patikrino: vyr. specialistė A. Daukintiėnė
 Suderino: skyriaus vedėjas A. Juočas
 (pareigos) (parašas) (vardas, pavardė) (data) 2013.06.26
 A.V.

KORPORACIJA MATININKAI
 Kvalifikacijos pažymėjimo Nr. 2M-M-1589

pareigos	parašas	Vardas ir pavardė	data
Matininkas	<i>[Signature]</i>	A. DIDŽIULIS	2013.06.07

A.V.

ŽEMĖS SKLYPO PLANAS M 1:500
Sklypo plotas 1272 m²

Kadastro specialistė
Rita Stonkuvienė

Žemės sklypo kadastro Nr.: 8 8 6 7 0 0 0 4 0 0 6 4

KOORDINAČIŲ ŽINIARASTIS

Koordinacijų sistema Valstybinė LKS-94							
Taško Nr.	Kodas	X	Y	Taško Nr.	Kodas	X	Y
1	R	6138706.69	338386.00				
2	R	6138733.22	338368.85				
3	R	6138752.89	338403.84				
4	R	6138740.85	338425.34				
5	R	6138711.91	338394.08				
SKLYPO CENTRO KOORDINATĖS							
Koordinacijų sistema		Koordinatės X/Y		Planšeto nomenklatūra			
Sistema, kurioje vykdyti Valstybinė LKS-94		6138733/338395		27/47 - 0114			
Žiniaraštį sudarė matininkas (kval. paž. Nr. 2M-M-1589)		A. DIDŽIULIS vardas ir pavardė		[paršas]		2013.06.07. data	

Duomenys apie žemės naudojimo apribojimus

Eil. Nr.	Kodas	Apribojimai	Žemės plotas, m ²
1	2	3	4
1	20	Požeminių vandens telkinių (vandenviečių) sanitarinės apsaugos zonos	1272

Ištrauka iš Lietuvos Administracinių teisių pažeidimų kodekso:

47 straipsnis. Pastovių žemėnaudos riboženklų sunaikinimas arba gadinimas – užtraukia baudą nuo dviejų šimtų penkiasdešimt iki penkių šimtų litų.

48 straipsnis. Geodezinio pagrindo punktų bei markšneiderystės ženklų sunaikinimas arba gadinimas – užtraukia baudą nuo penkių šimtų iki vieno tūkstančio litų.