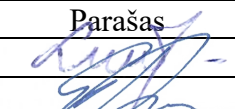



PROJEKTO PAVADINIMAS	Sporto paskirties pastato, visuomeninių paskirties grupės, Zodiako g. 1, Verdainės k., Šilutės sen., Šilutės r. sav., naujos statybos projektas.
STATYBOS ADRESAS	Zodiako g. 1, Verdainės k., Šilutės sen., Šilutės r. sav. Žemės sklypo unikalus Nr. 4400-2160-4875. Žemės sklypo kad. Nr. 8817/0007:467.
STATYTOJAS (UŽSAKOVAS)	MB „Japrojektai LT“, į. k. 305281013, Žalioji g. 2A, Pagrynių k., Šilutės r. sav.
PROJEKTUOTOJAS	UAB „TS Projects“ Lietuvininkų g. 61-8, Šilutė Tel./fax.: 8-441-54807 E-paštas: tsprojektai@gmail.com
PROJEKTO STADIJA	Projektiniai pasiūlymai
STATYBOS RŪŠIS	Nauja statyba
PASTATŲ TIPAS	Negyvenamasis pastatas
PASTATŲ PASKIRTIES GRUPĖS	Visuomeninių [8.]
PASTATŲ PASKIRTIS	Sporto [8.4.]
PROJEKTO DALIS	Architektūros dalis
PROJEKTO DALIES NUMERIS	III
STATINIO KATEGORIJA	Neypatingasis statinys
PROJEKTO RENGIMO METAI	2024
PROJEKTO NUMERIS	24115

Pareigos	Vardas, pavardė	Atestato Nr.	Parašas
Direktorė	Laura Jurkuvienė	-----	
Projekto vadovas	Giedrius Bujokas	A 2274	

SUDĖTIES ŽINIARAŠTIS

EIL. NR.	BYLOS ŽYMUO	LAIDA	PAVADINIMAS	PASTABOS
I.	24115-PP-BD	0	Bendroji dalis	
II.	24115-PP-SP	0	Sklypo sutvarkymo dalis	
III.	24115-PP-SA	0	Architektūros dalis	

0	2024	PROJEKTINIAI PASIŪLYMAI		
LAIDA	IŠLEDIMO DATA	LAIDOS STATUSAS, KEITIMO PRIEŽASTIS (JEI TAIKOMA)		
KVAL. PATV. DOK. NR.		UAB "TS Projects" l / k: 300021780, Lietuvininkų g. 61, Šilutė Tel/fax.: (8-441) 54807	STATINIO PROJEKTO PAVADINIMAS Sporto paskirties pastato, visuomeninių paskirties grupės, Zodiako g. 1, Verdainės k., Šilutės sen., Šilutės r. sav., naujos statybos projektas.	
A 2274	PV Arch.	Giedrius Bujokas	STATINIO NR. IR PAVADINIMAS	LAIDA
			SUDĖTIES ŽINIARAŠTIS	0
LT	STATYTOJAS/ UŽSAKOVAS: MB „Japrojektai LT“		DOKUMENTO ŽYMUO 24115-PP-SŽ	LAPAS 1
				LAPŲ 1


TURINYS

ŽYMUO	PAVADINIMAS	LAPŲ	LAPAS
24115-PP-T	Turinys	1	3
BRĖŽINIAI			4
24115-PP -SA-01	Pirmo aukšto planas M 1:200	1	5
24115-PP -SA-02	Antresolės planas M 1:200	1	6
24115-PP -SA-03	Stogo planas M 1:200	1	7
24115-PP -SA-04	Fasadai M 1:200	1	8
24127-PP -SA-05	Fasadai M 1:200	1	9
24127-PP -SA-06	Pjūviai M 1:200	1	10
24127-PP -SA-07	Vizualizacijos	1	11


*Numeracija pagal PDF lapus.

0	2024	PROJEKTINIAI PASIŪLYMAI		
LAIDA	IŠLEDIMO DATA	LAIDOS STATUSAS, KEITIMO PRIEŽASTIS (JEI TAIKOMA)		
KVAL. PATV. DOK. NR.		UAB "TS Projects" / k: 300021780, Lietuvininkų g. 61, Šilutė Tel/fax.: (8-441) 54807	STATINIO PROJEKTO PAVADINIMAS Sporto paskirties pastato, visuomeninių paskirties grupės, Zodiako g. 1, Verdainės k., Šilutės sen., Šilutės r. sav., naujos statybos projektas.	
A 2274	PV Arch.	Giedrius Bujokas	STATINIO NR. IR PAVADINIMAS	
			TURINYS	
				0
LT	STATYTOJAS/ UŽSAKOVAS: MB „Japrojektai LT“		DOKUMENTO ŽYMUO 24115-PP -T	LAPAS 1
				LAPŲ 1

BRÉŽINIAI

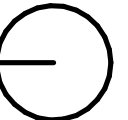


Šiaurė

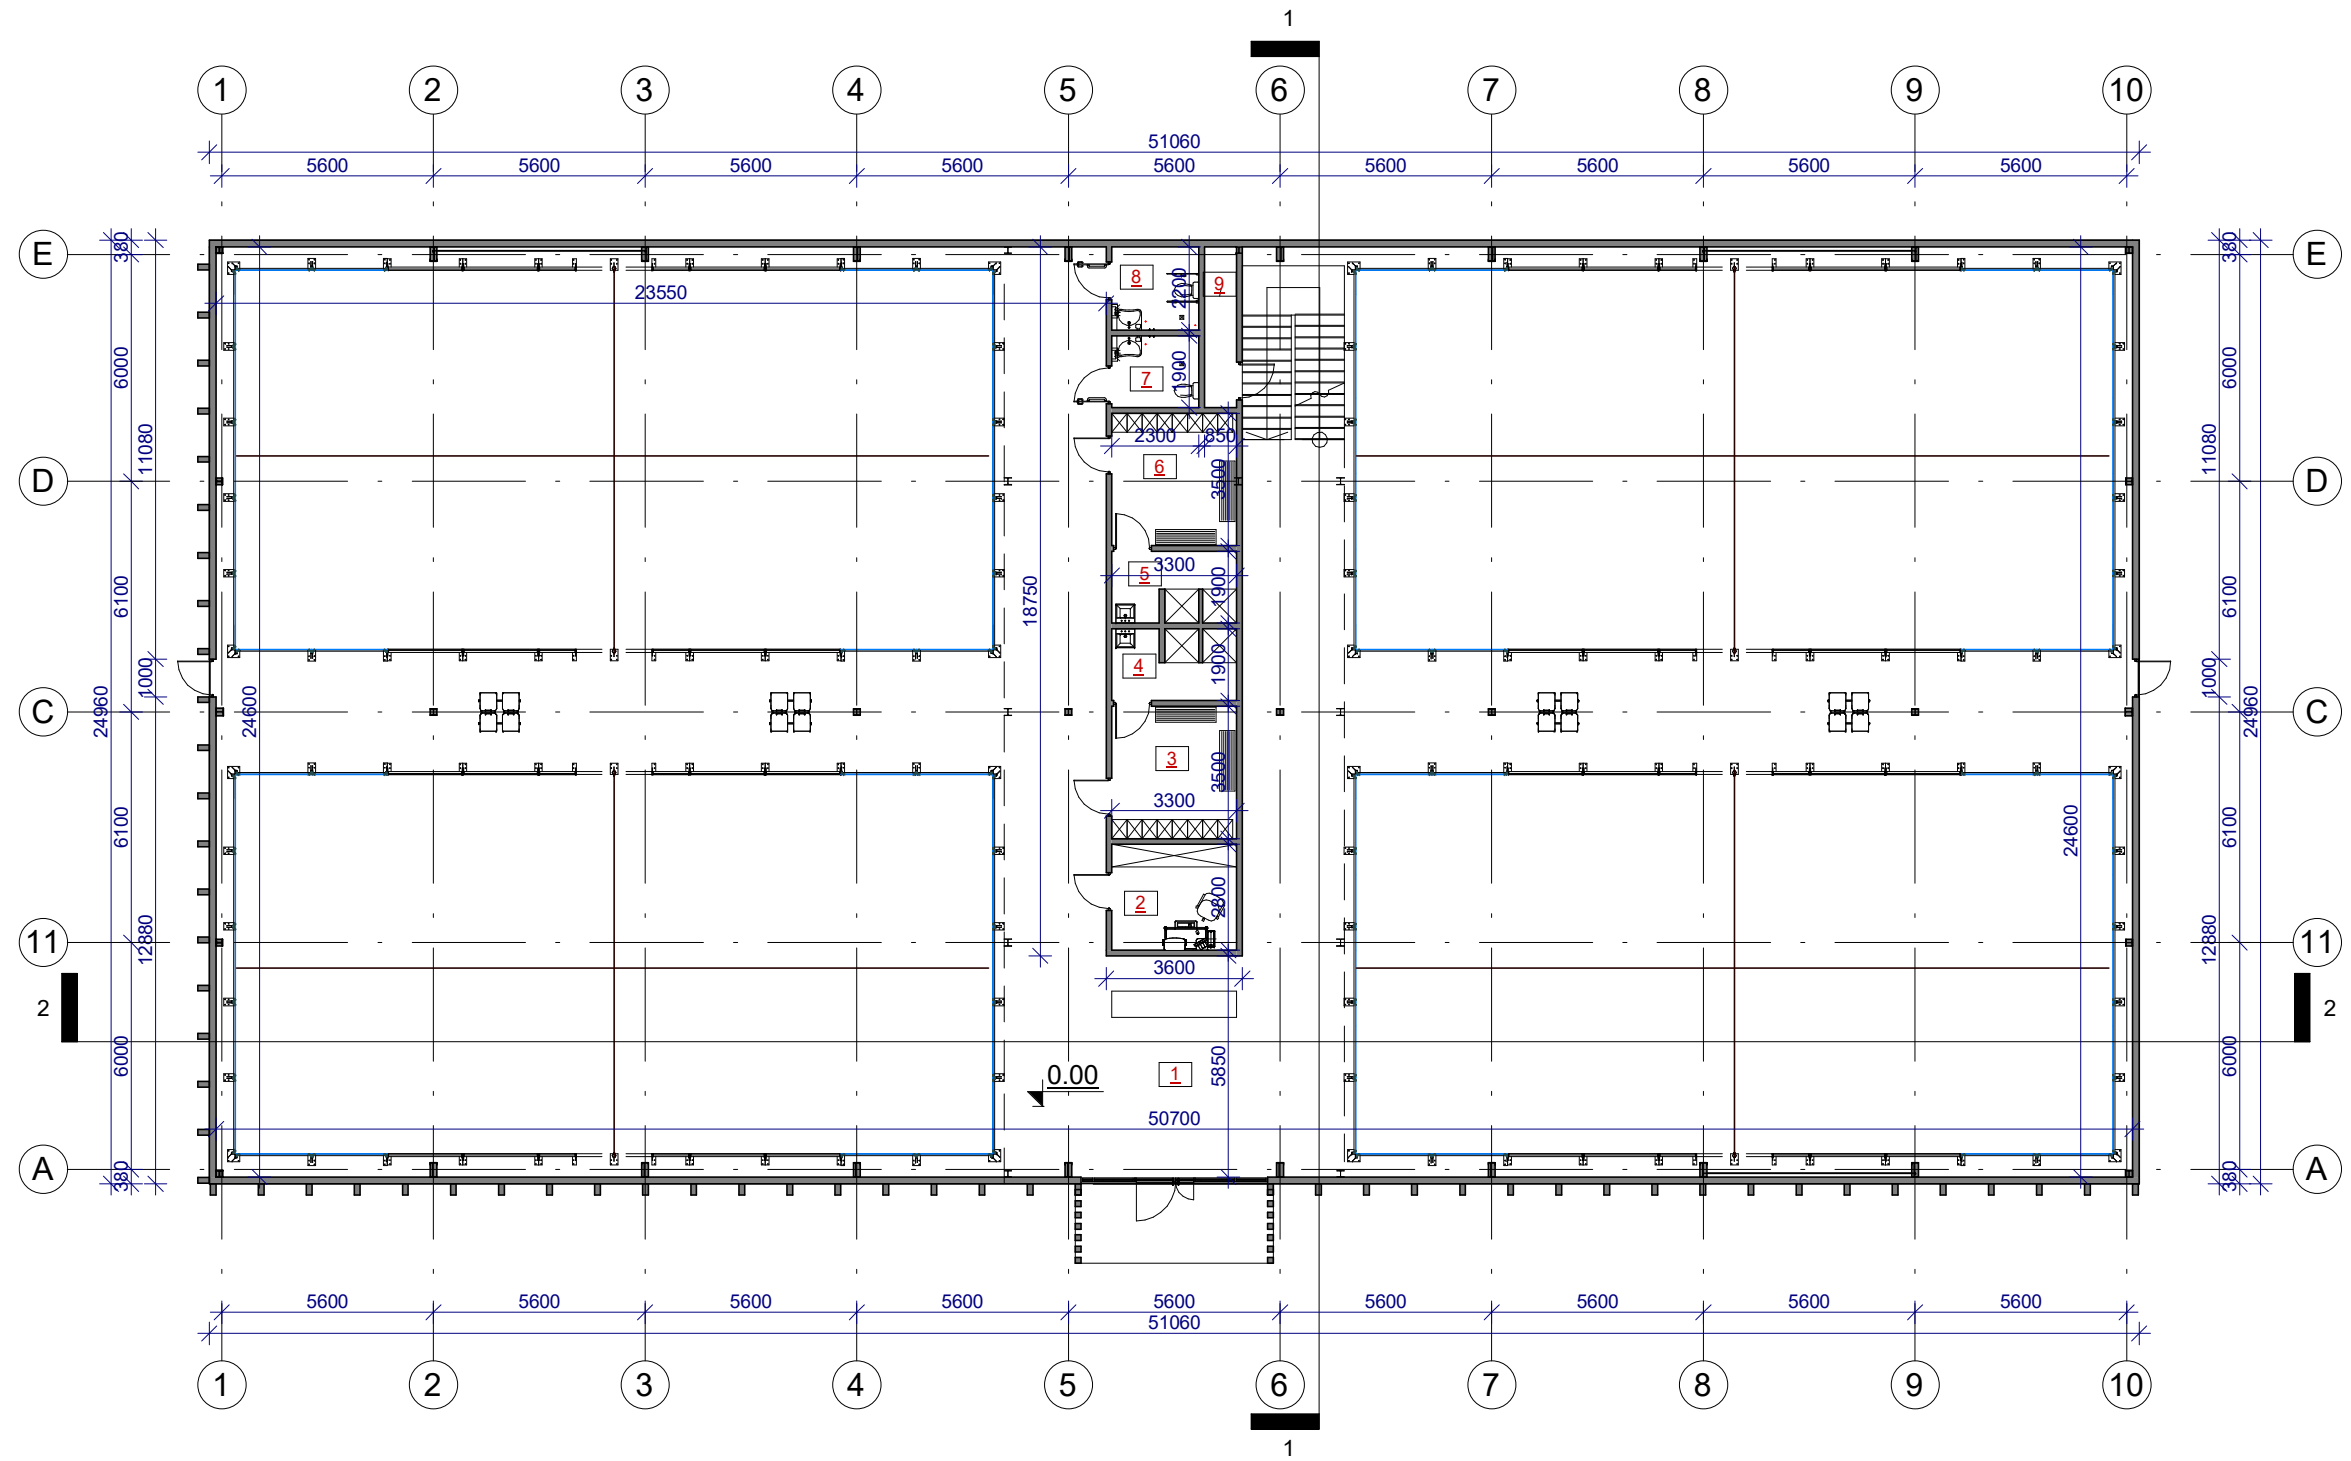


Pirmo aukšto patalpų eksplikacija



Nr.	Pavadinimas	Plotas
1	Sporto salė	1179.68 m ²
2	Kabinetas	9.24 m ²
3	Persirengimo patalpa	11.55 m ²
4	Dušinė	6.05 m ²
5	Dušinė	6.05 m ²
6	Persirengimo patalpa	11.55 m ²
7	San. mazgas	4.37 m ²
8	San. mazgas	5.06 m ²
9	Pagalbinė patalpa	3.61 m ²
Viso pastate:		1237.15 m ²

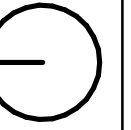
0	2024	PROJEKTIAMS PASIŪLYMAMS		
LAIDA	IŠLEIDIMO DATA	LAIDOS STATUSAS IR IŠLEIDIMO PRIEŽASTIS (JEI TAIKOMA)		
KVAL. DOK. NR.	TS Projects UAB „TS Projects“ Įmonės kodas: 300021780, Lietuvininkų g. 61, Šilutė Tel/fax.: (8-441) 54807. Mob.tel.: 8-614-41649, e-mail.: tsprojektai@gmail.com	STATINIO PROJEKTO PAVADINIMAS Sporto paskirties pastato, visuomeninių paskirties grupės, Zodiako g. 1, Verdainės k., Šilutės sen., Šilutės r. sav., naujos statybos projektas.		
A 2274	PV	Giedrius Bujokas	STATINIO NR. IR PAVADINIMAS Pirmo aukšto planas M 1:200	LAIDA 0
LT	STATYTOJAS/ UŽSAKOVAS MB „Japrojektai LT“	DOKUMENTO ŽYMUO 24115-PP-SA-01		LAPAS 0
				LAPŲ 0

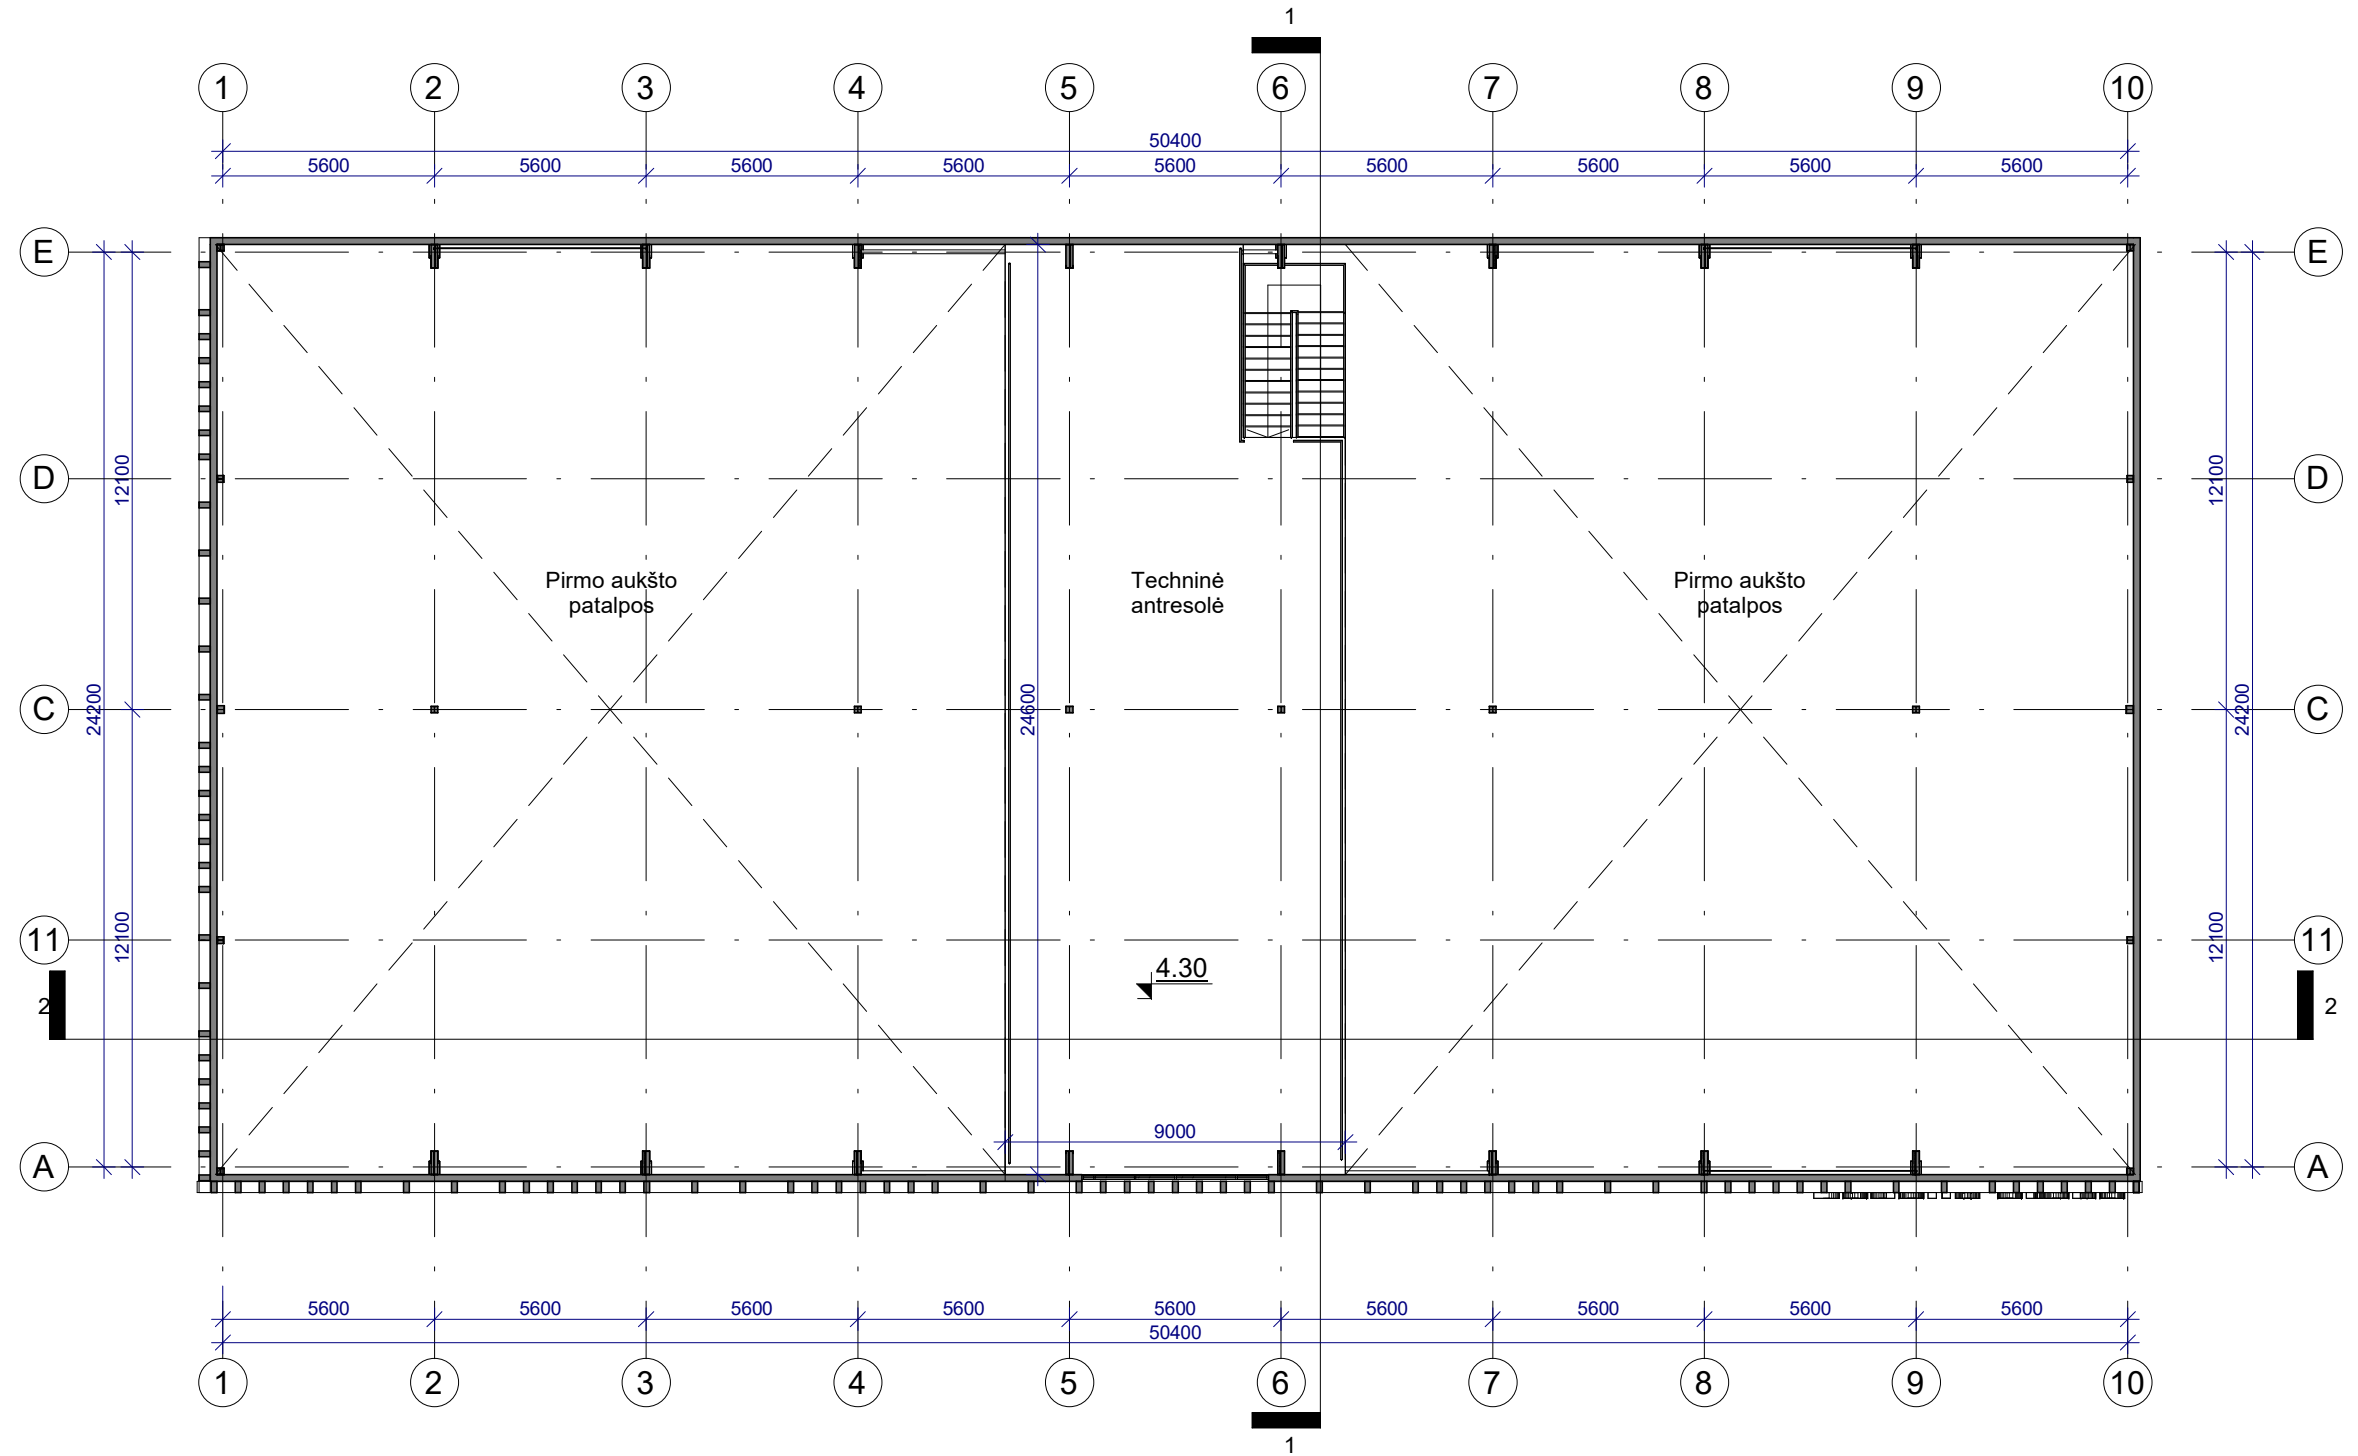




Šiaurė



0	2024	PROJEKTINIAMS PASIŪLYMAMS		
LAIDA	IŠLEIDIMO DATA	LAIDOS STATUSAS IR IŠLEIDIMO PRIEŽASTIS (JEI TAIKOMA)		
KVAL. DOK. NR.	 UAB „TS Projects“ Įmonės kodas: 300021780, Lietuvos k. 61, Šilutė Tel/fax.: (8-441) 54807. Mob.tel.: 8-614-41649, e-mail.: tsprojektai@gmail.com	STATINIO PROJEKTO PAVADINIMAS Sporto paskirties pastato, visuomeninių paskirties grupės, Zodiako g. 1, Verdainės k., Šilutės sen., Šilutės r. sav., naujos statybos projektas.		
A 2274	PV	Giedrius Bujokas		STATINIO NR. IR PAVADINIMAS Antresolės planas M 1:200
LT	STATYTOJAS/ UŽSAKOVAS MB „Japrojektai LT“	DOKUMENTO ŽYMUO 24115-PP-SA- 02		LAPAS 0
				LAPŲ 0

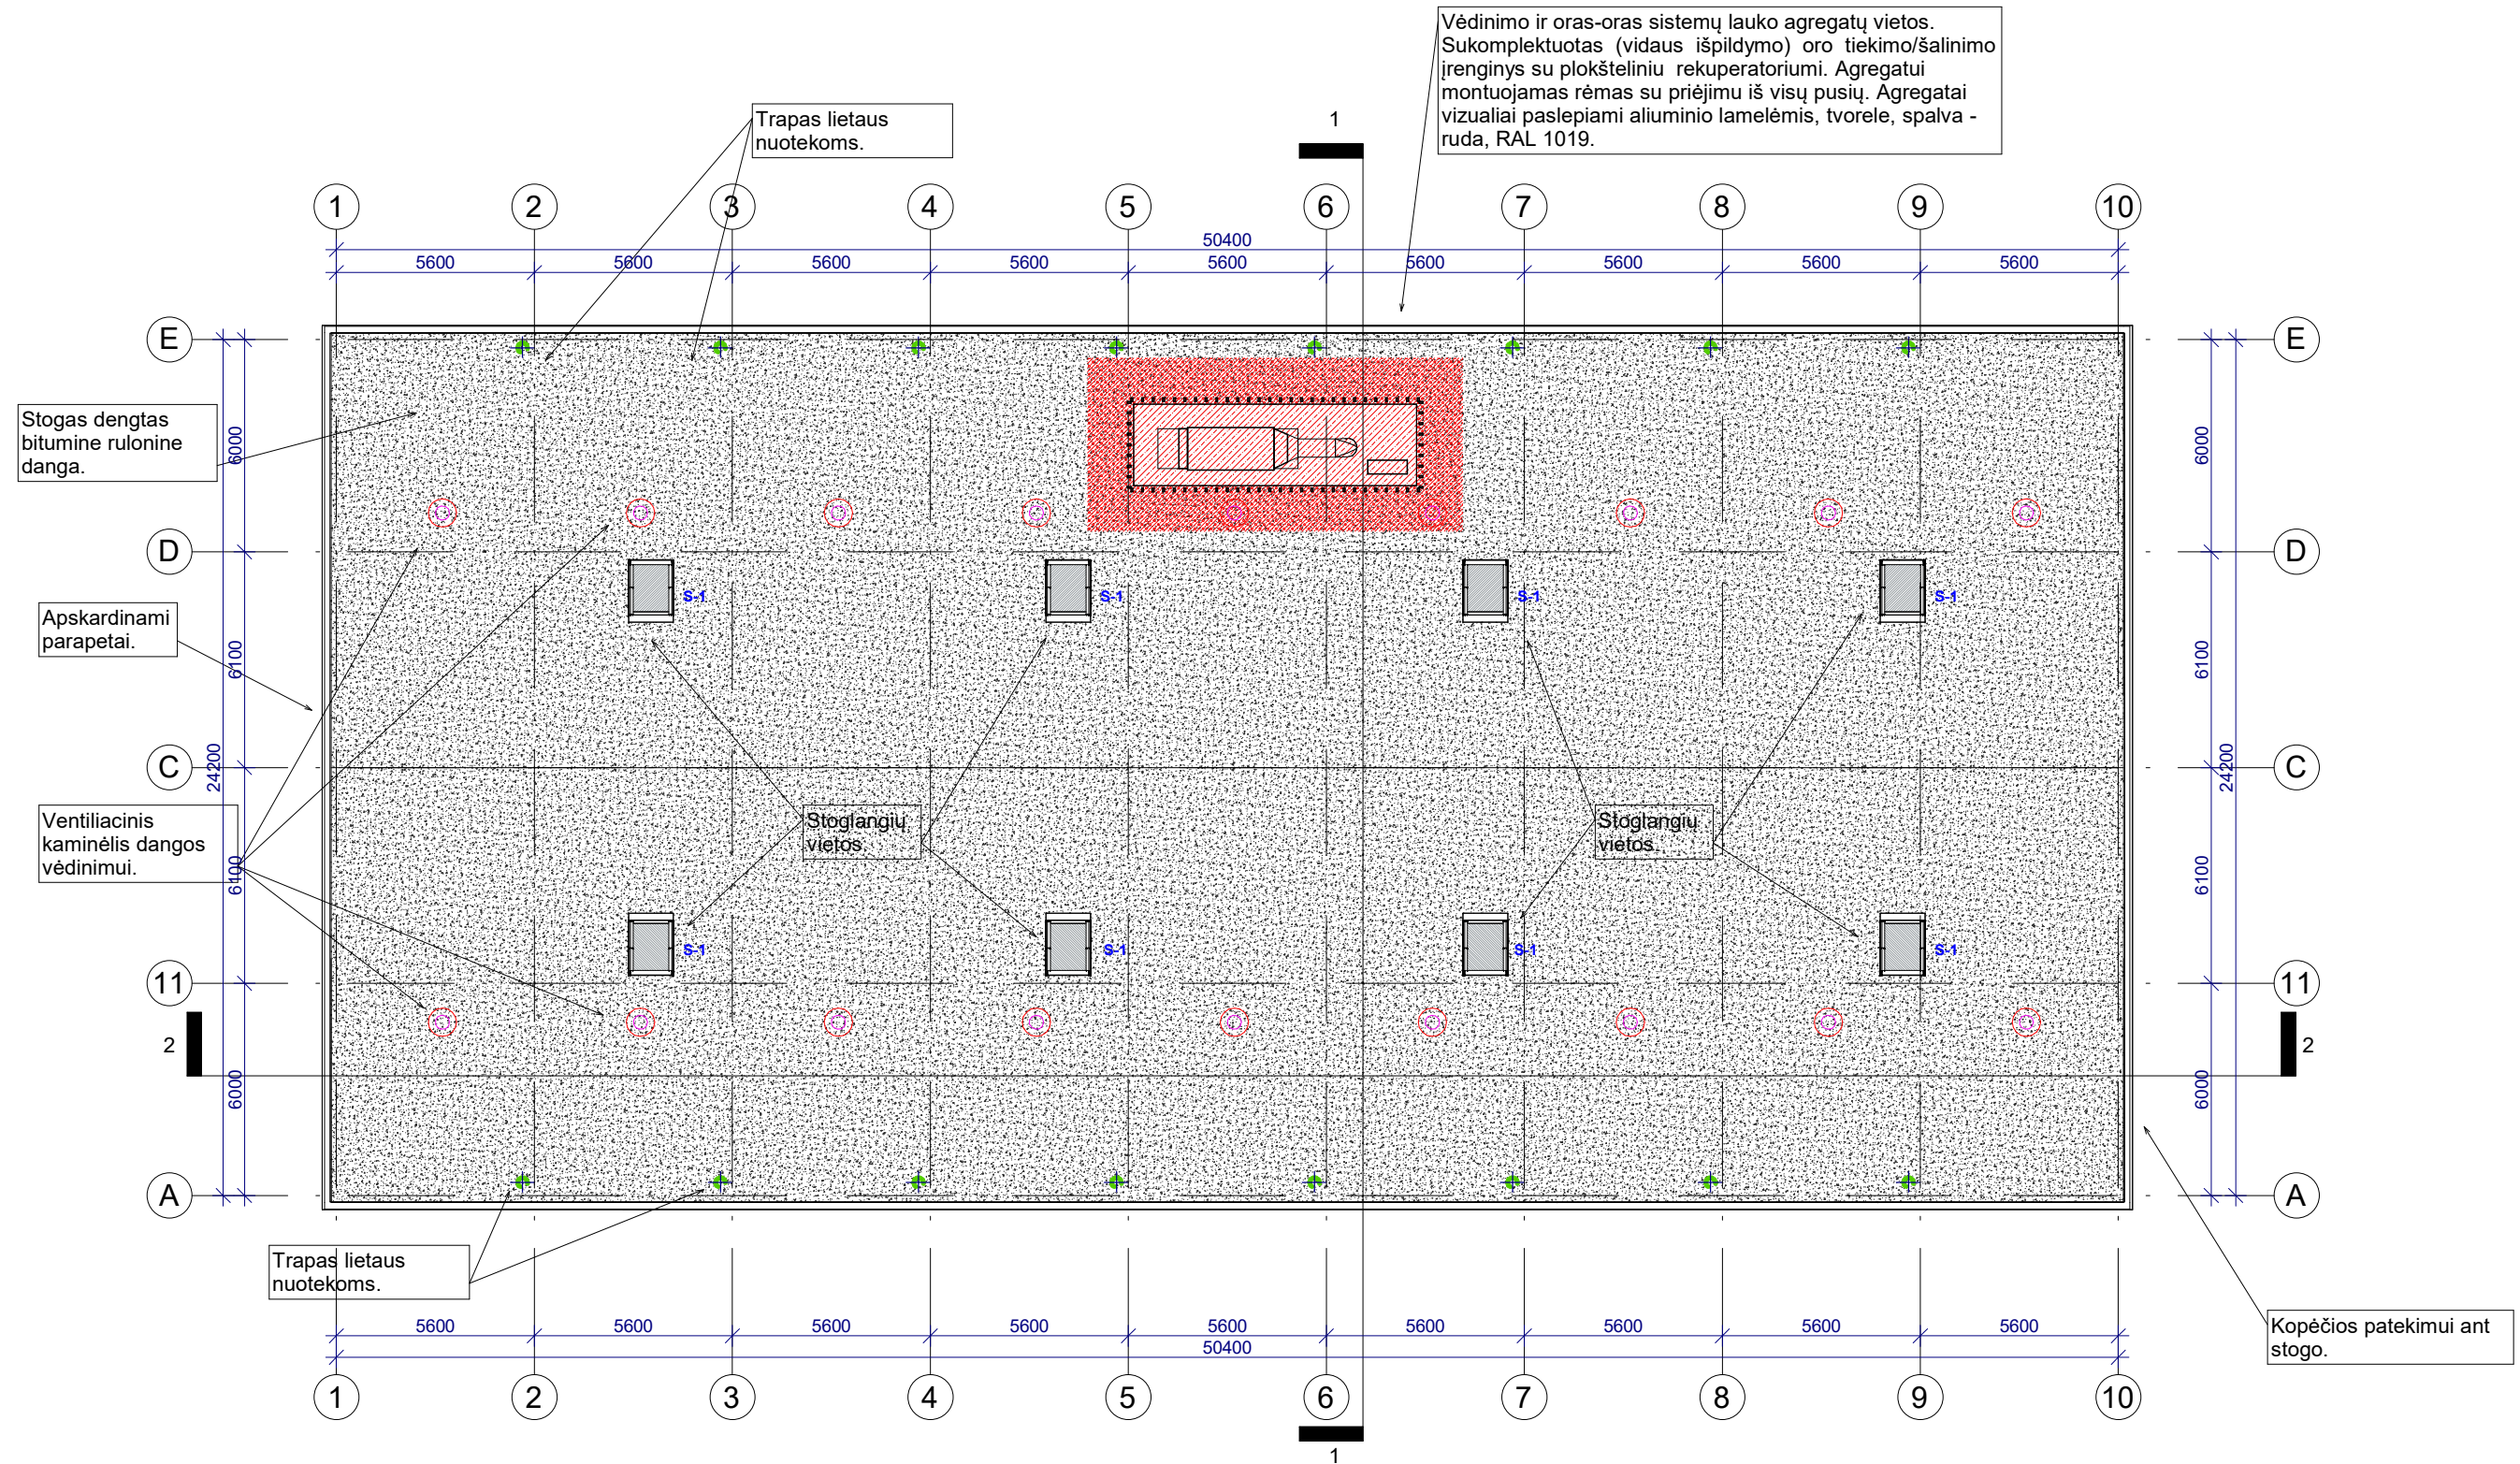




0	2024	PROJEKINIAMS PASIŪLYMAMS		
LAIDA	IŠLEIDIMO DATA	LAIDOS STATUSAS IR IŠLEIDIMO PRIEŽASTIS (JEI TAIKOMA)		
KVAL. DOK. NR.	 UAB „TS Projects“ <small>Įmonės kodas: 300021780, Lietuvos k. 61, Šilutė Tel/fax.: (8-441) 54807. Mob.tel.: 8-614-41649, e-mail.: tsprojektai@gmail.com</small>	STATINIO PROJEKTO PAVADINIMAS Sporto paskirties pastato, visuomeninių paskirties grupės, Zodiako g. 1, Verdainės k., Šilutės sen., Šilutės r. sav., naujos statybos projektas.		
A 2274	PV	Giedrius Bujokas	STATINIO NR. IR PAVADINIMAS Stogo planas M 1:100	LAIDA
				0
LT	STATYTOJAS/ UŽSAKOVAS MB „Japrojektai LT“		DOKUMENTO ŽYMUO 24115-PP-SA-03	LAPAS
				0
				LAPŲ
				0

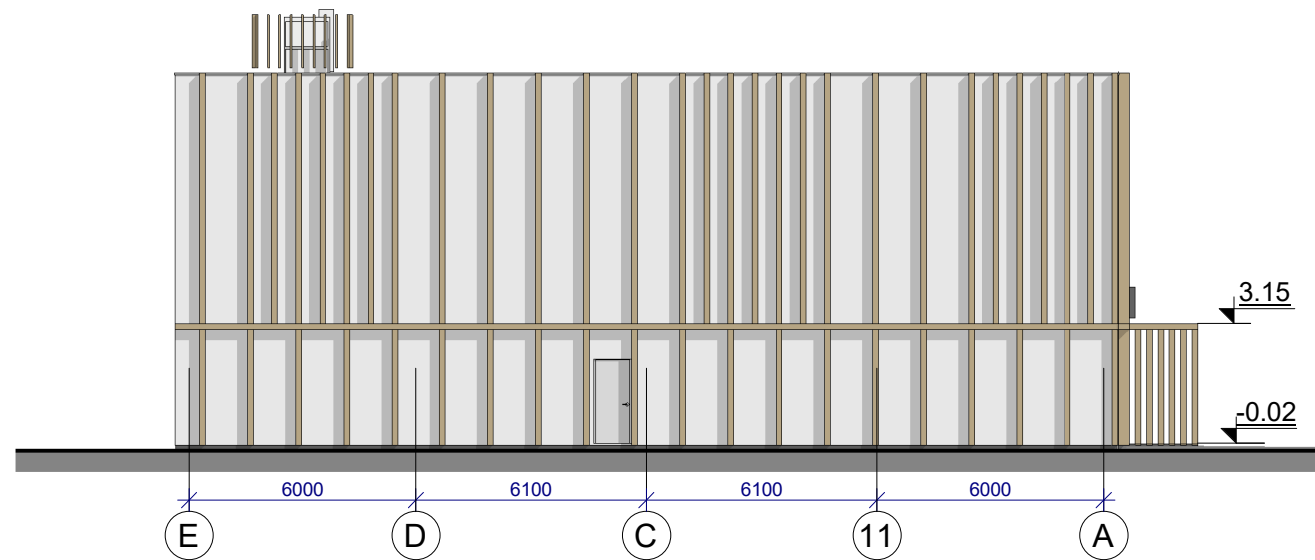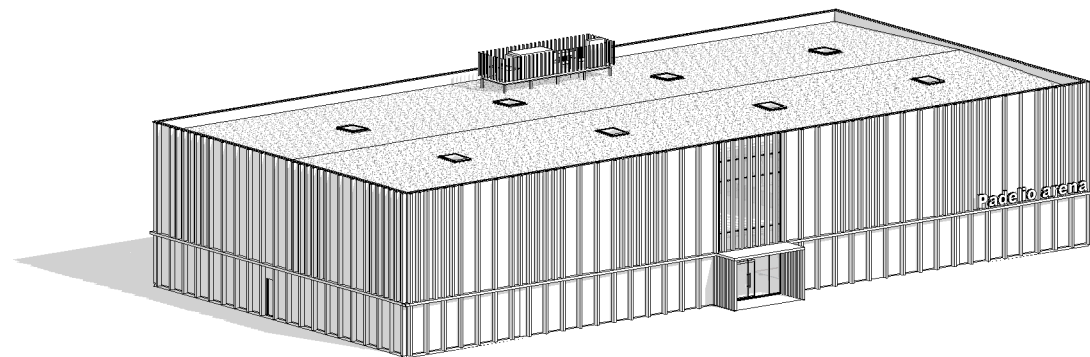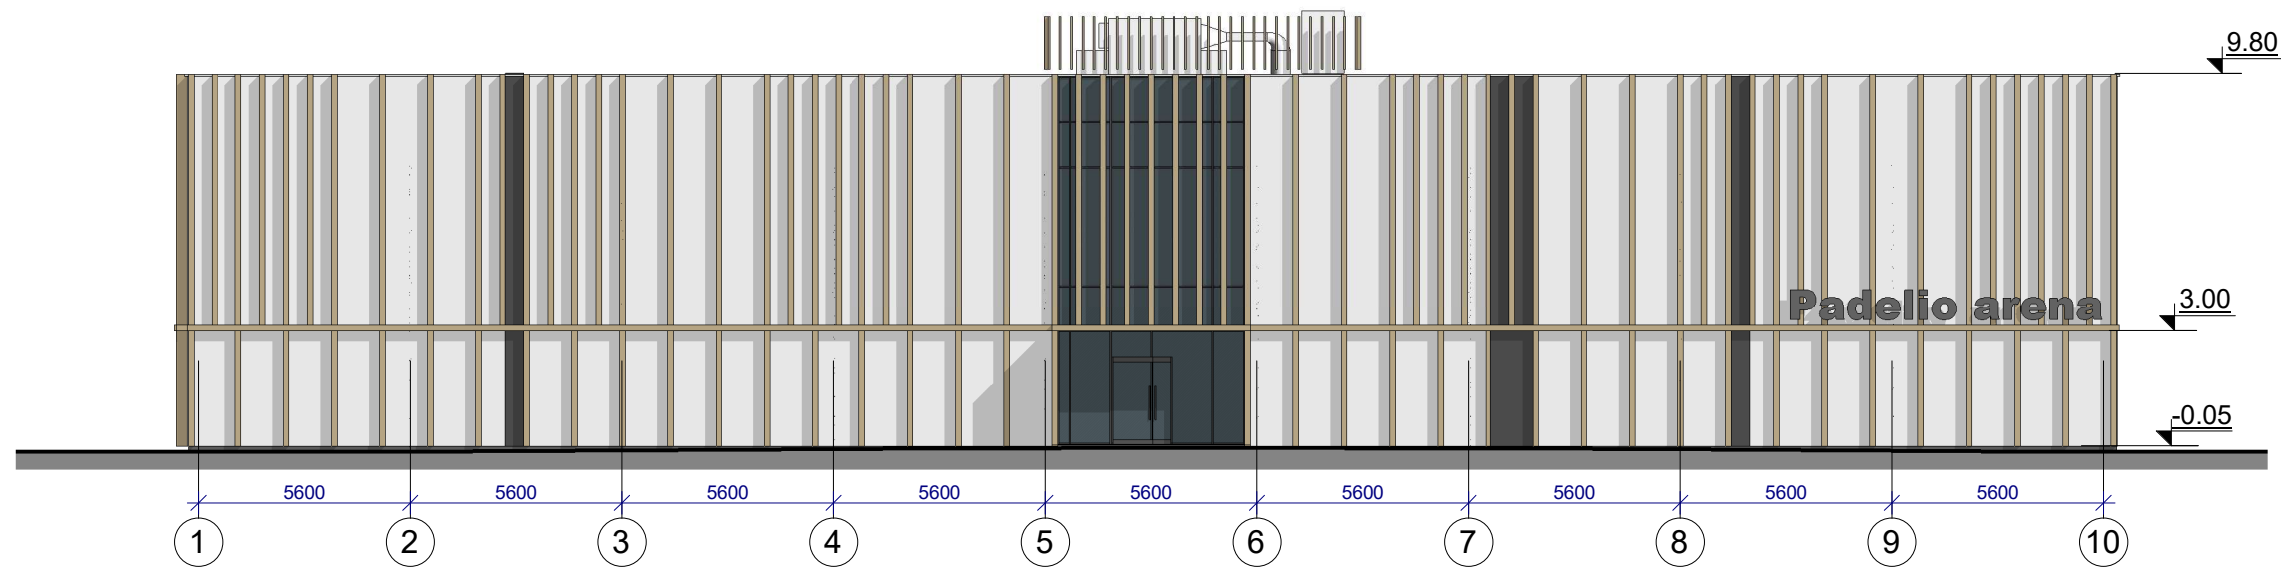



FASADŲ APDAILOS MEDŽIAGOS


	Cokolis – tinkuotas, spalva – pilka, RAL 7012.
	Fasadas – daugiasluoksnių plokščių, spalva – pilka, RAL 9016.
	Fasado juostos – plokščių, spalva – ruda, RAL 1019.
	Langai - plastikiniai, spalva – pilka, RAL 7016.
	Vitrinos - metalinio rėmo, spalva – pilka, RAL 7016.
	Durys, vartai - metaliniai, spalva – pilka, RAL 7047.





0	2024	PROJEKTIAMS PASIŪLYMAMS		
LAIDA	IŠLEIDIMO DATA	LAIDOS STATUSAS IR IŠLEIDIMO PRIEŽASTIS (JEI TAIKOMA)		
KVAL. DOK. NR.		UAB „TS Projects“ Įmonės kodas: 300021780, Lietuvininkų g. 61, Šilutė Tel/fax.: (8-441) 54807. Mob.tel.: 8-614-41649, e-mail.: tsprojektai@gmail.com		STATINIO PROJEKTO PAVADINIMAS Sporto paskirties pastato, visuomeninių paskirties grupės, Zodiako g. 1, Verdainės k., Šilutės sen., Šilutės r. sav., naujos statybos projektas.
A 2274	PV	Giedrius Bujokas		STATINIO NR. IR PAVADINIMAS Fasadai M 1:200
LT	STATYTOJAS/ UŽSAKOVAS MB „Japrojektai LT“	DOKUMENTO ŽYMUO 24115-PP-SA-04		LAPAS 0
				LAPŲ 0

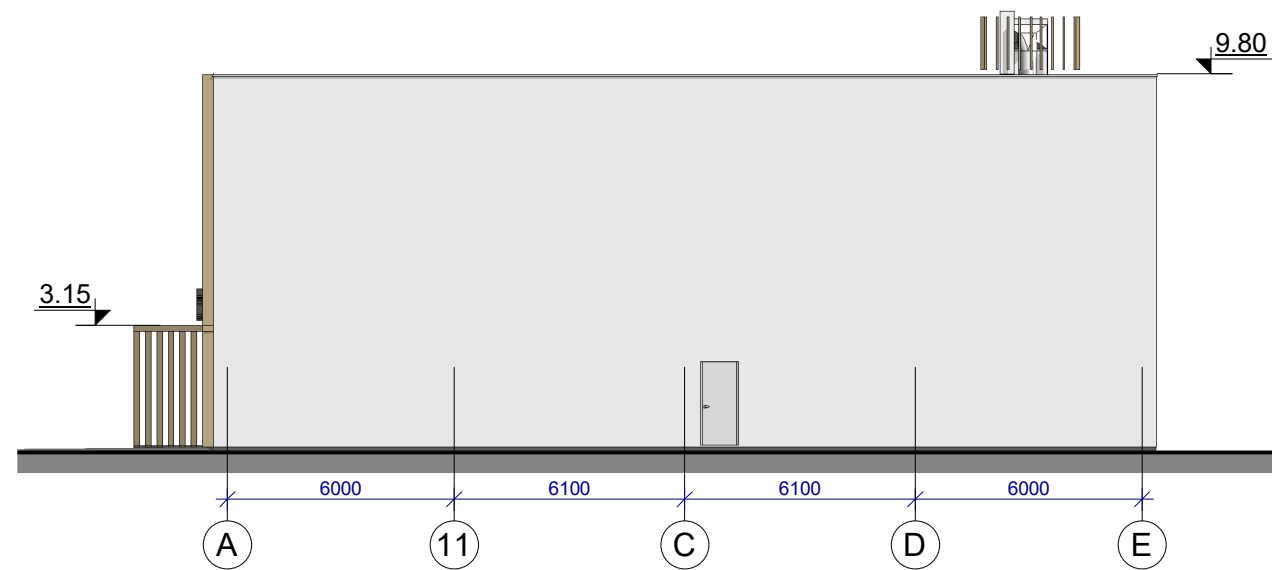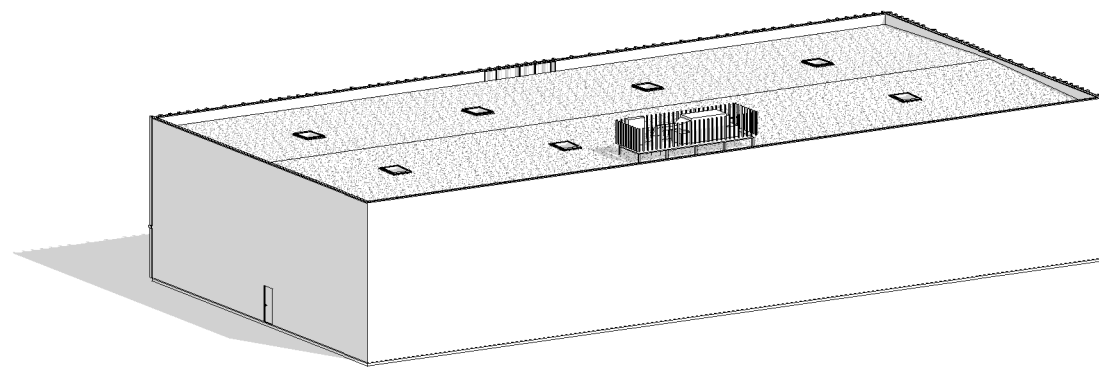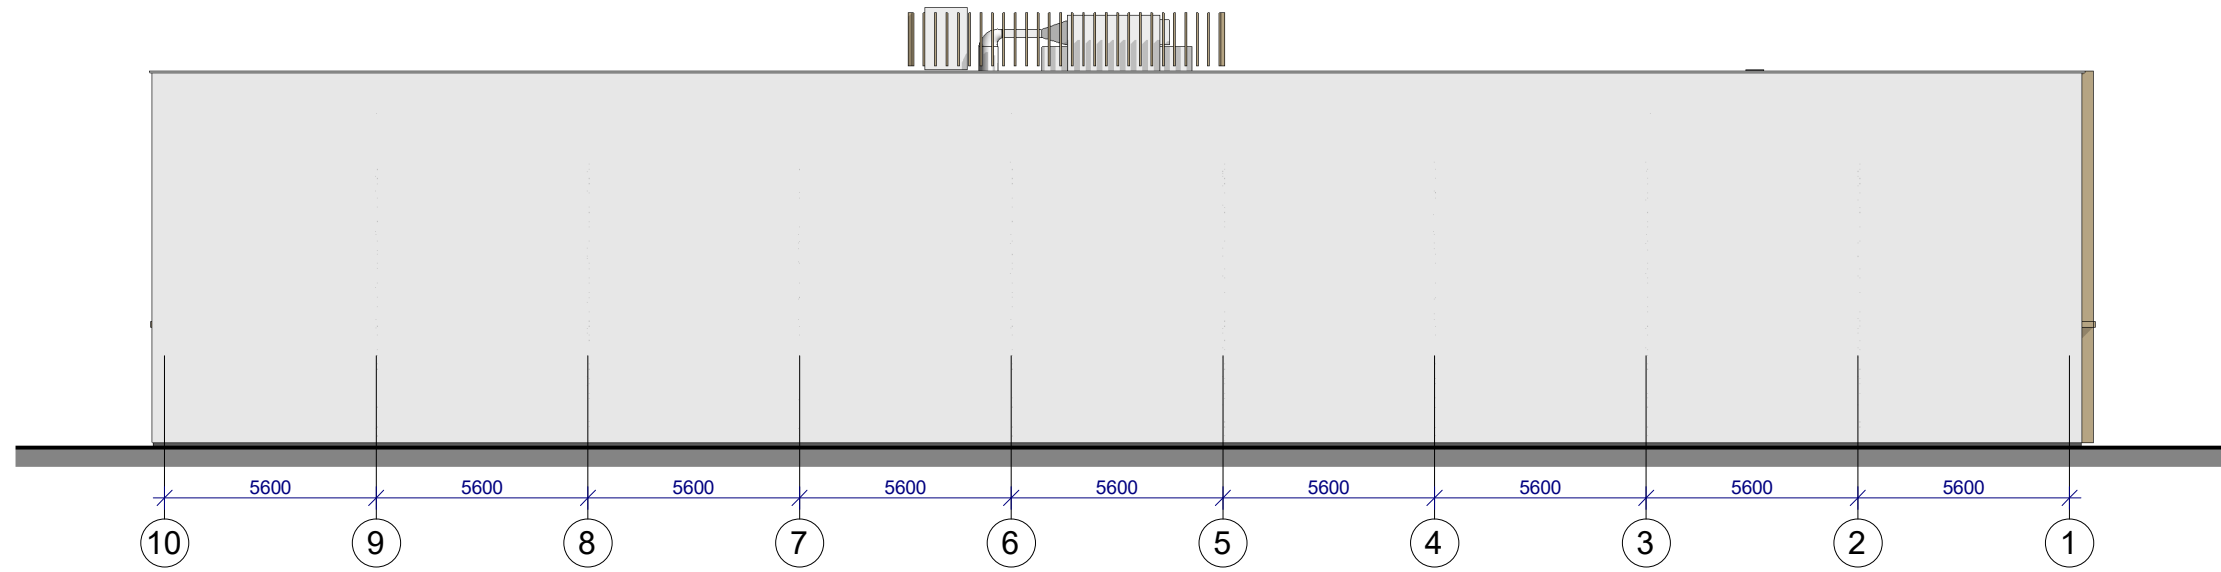


0	2024	PROJEKTIŅAMS PASIŪLYMAMS		
LAIDA	IŠLEIDIMO DATA	LAIDOS STATUSAS IR IŠLEIDIMO PRIEŽASTIS (JEI TAIKOMA)		
KVAL. DOK. NR.	 UAB „TS Projects“ <small>Įmonės kodas: 300021780, Lietuvininkų g. 61, Šilutė Tel/fax.: (8-441) 54807. Mob.tel.: 8-614-41649, e-mail.: tsprojektai@gmail.com</small>	STATINIO PROJEKTO PAVADINIMAS Sporto paskirties pastato, visuomeninių paskirties grupės, Zodiako g. 1, Verdainės k., Šilutės sen., Šilutės r. sav., naujos statybos projektas.		
A 2274	PV	Giedrius Bujokas		STATINIO NR. IR PAVADINIMAS FasadaI M 1:200 LAIDA 0
LT	STATYTOJAS/ UŽSAKOVAS MB „Japrojektai LT“		DOKUMENTO ŽYMUO 24115-PP-SA- 05	LAPAS 0 LAPŲ 0

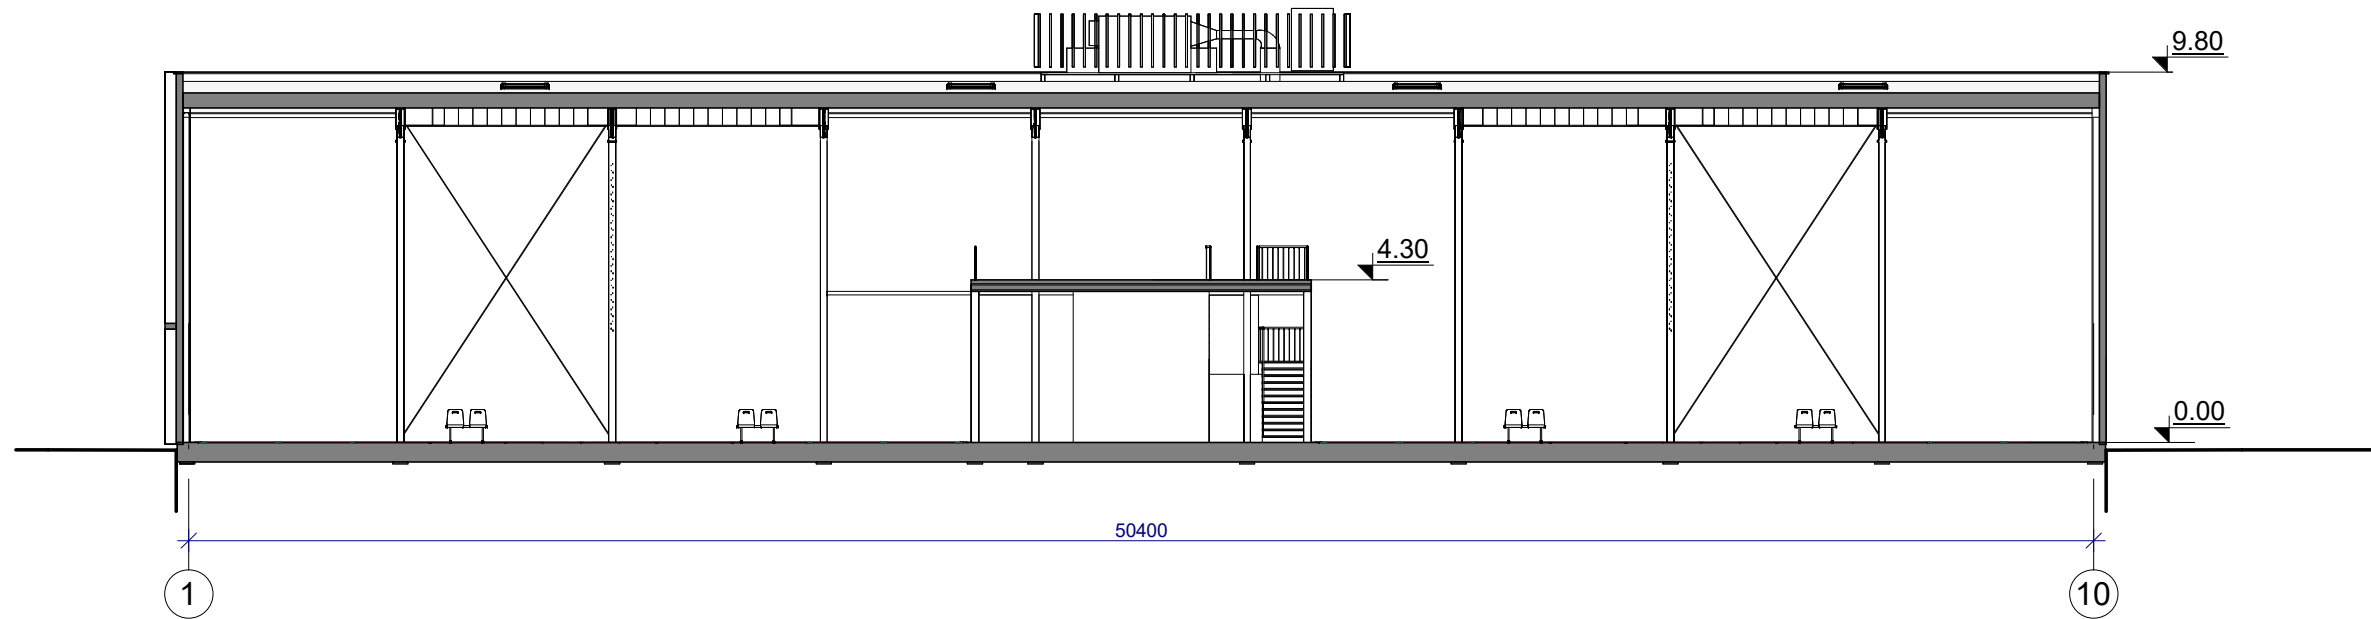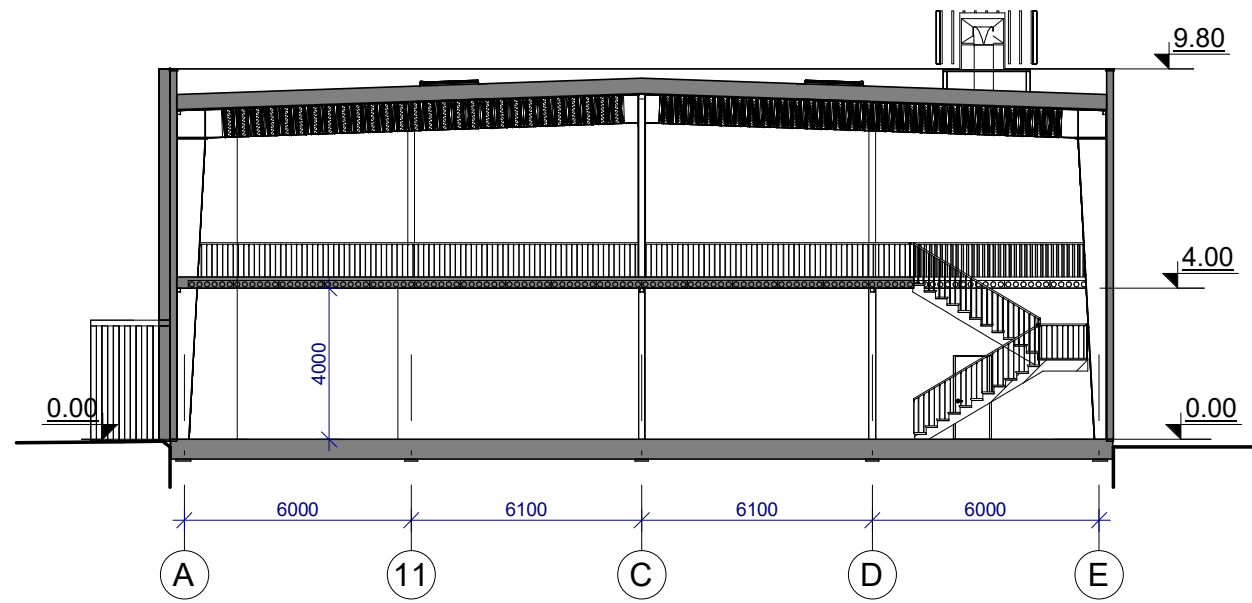

0	2024	PROJEKTIŅAMS PASIŪLYMAMS			
LAIDA	IŠLEIDIMO DATA	LAIDOS STATUSAS IR IŠLEIDIMO PRIEŽASTIS (JEI TAIKOMA)			
KVAL. DOK. NR.	 UAB „TS Projects“ <small>Įmonės kodas: 300021780, Lietuvininkų g. 61, Šilutė Tel/fax.: (8-441) 54807. Mob.tel.: 8-614-41649, e-mail.: tsprojektai@gmail.com</small>	STATINIO PROJEKTO PAVADINIMAS Sporto paskirties pastato, visuomeninių paskirties grupės, Zodiako g. 1, Verdainės k., Šilutės sen., Šilutės r. sav., naujos statybos projektas.			
A 2274	PV	Giedrius Bujokas		STATINIO NR. IR PAVADINIMAS Pjūviai M 1:200	LAIDA
					0
LT	STATYTOJAS/ UŽSAKOVAS MB „Japrojektai LT“		DOKUMENTO ŽYMUO 24115-PP-SA-06	LAPAS	LAPŲ
				0	0

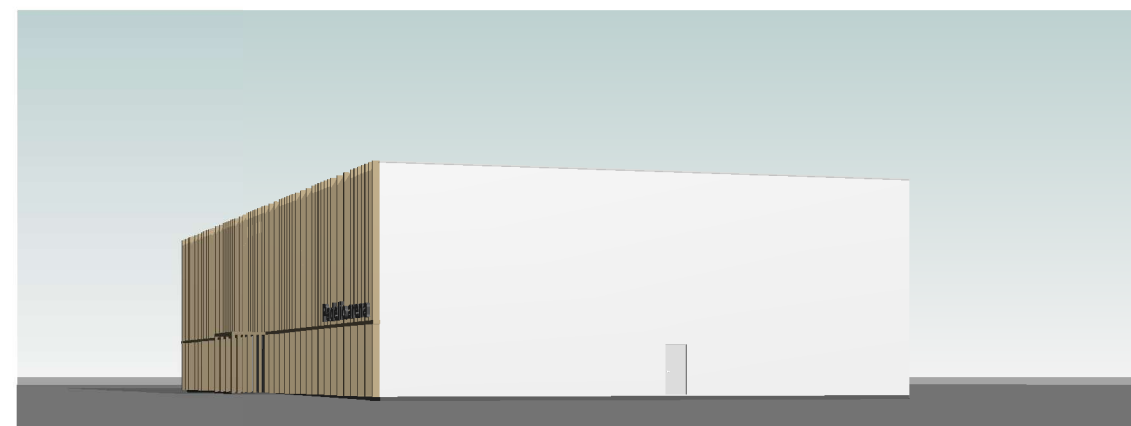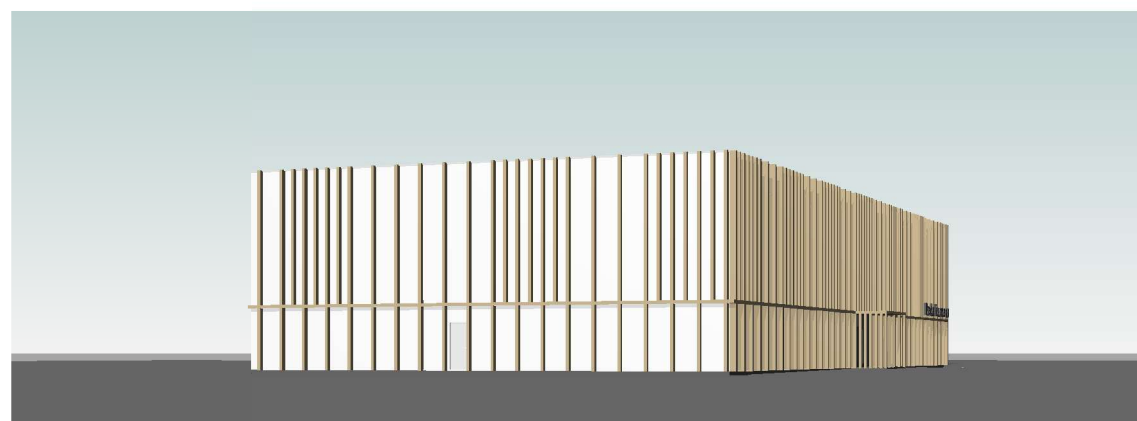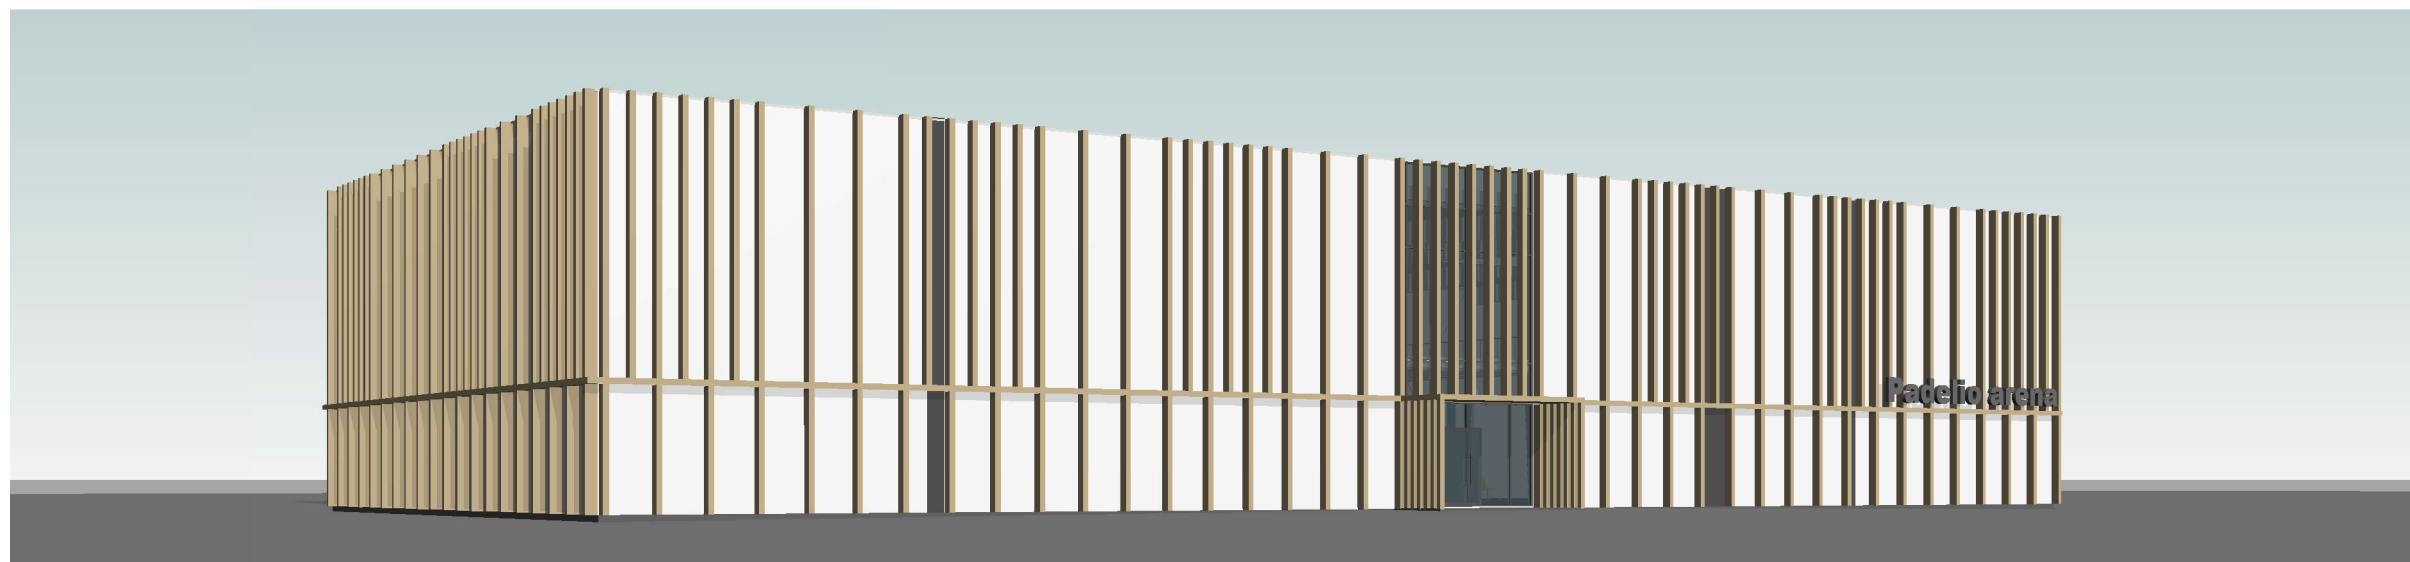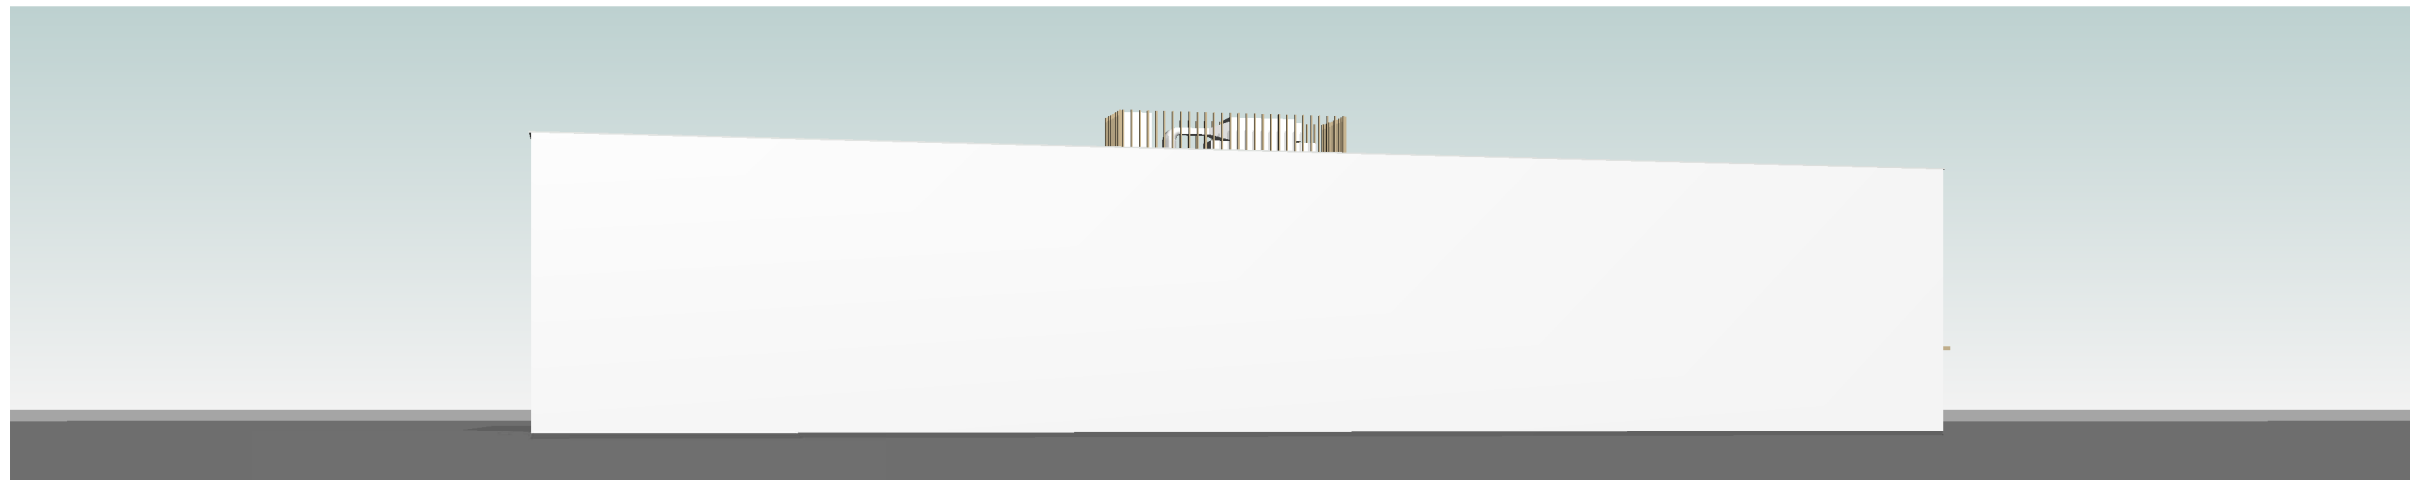

0	2024	PROJEKTIŅAMS PASIŪLYMAMS		
LAIDA	IŠLEIDIMO DATA	LAIDOS STATUSAS IR IŠLEIDIMO PRIEŽASTIS (JEI TAIKOMA)		
KVAL. DOK. NR.	 UAB „TS Projects“ <small>Įmonės kodas: 300021780, Lietuvininkų g. 61, Šilutė Tel/fax.: (8-441) 54807. Mob.tel.: 8-614-41649, e-mail.: tsprojektai@gmail.com</small>	STATINIO PROJEKTO PAVADINIMAS Sporto paskirties pastato, visuomeninių paskirties grupės, Zodiako g. 1, Verdainės k., Šilutės sen., Šilutės r. sav., naujos statybos projektas.		
A 2274	PV	Giedrius Bujokas	STATINIO NR. IR PAVADINIMAS Vizualizacijos	LAIDA 0
LT	STATYTOJAS/ UŽSAKOVAS MB „Japrojektai LT“		DOKUMENTO ŽYMUO 24115-PP-SA-07	LAPAS 0
				LAPŲ 0