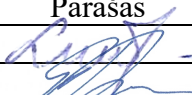

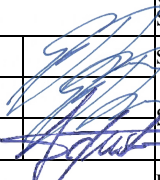


PROJEKTO PAVADINIMAS	Mokslo paskirties pastatų, visuomeninių paskirties grupės, darželių (unikalus Nr. 8897-2000-9028 ir 8898-2000-9017), Kęstučio g. 5, Šilutės m., atnaujinimo (modernizavimo) projektas.
OBJEKTO ADRESAS	Pastatai registre Nr. 50/129466 – Kęstučio g. 5, Šilutės m. Žemės sklypo kad. Nr. 8867/0015:175. Žemės sklypo unikalus Nr. 4400-1807-4789.
STATYTOJAS (UŽSAKOVAS)	Šilutės rajono savivaldybė, į. k. 111102445, Dariaus ir Girėno g. 1, Šilutė.
PROJEKTUOTOJAS	UAB „TS Projects“ Lietuvinkų g. 61-8, Šilutė Tel./fax.: 8-441-54807 E-paštas: tsprojektai@gmail.com
PROJEKTO STADIJA	Projektiniai pasiūlymai
STATYBOS RŪŠIS	Paprastasis remontas
PASTATŲ TIPAS	Negyvenamieji pastatai
PASTATŲ PASKIRTIES GRUPĖS	Visuomeninių [8.]
PASTATŲ PASKIRTIS	Mokslo [8.2.]
PROJEKTO DALIS	Architektūros dalis
TOMAS	III
STATINIO KATEGORIJA	Neypatingieji statiniai
PROJEKTO RENGIMO METAI	2025
PROJEKTO NUMERIS	2550

Pareigos	Vardas, pavardė	Atestato Nr.	Parašas
Direktorė	Laura Jurkuviėnė	-----	
Projekto vadovas	Giedrius Bujokas	A 2274	

SUDĖTIES ŽINIARAŠTIS


EIL. NR.	BYLOS ŽYMUO	LAIDA	PAVADINIMAS	PASTABOS
1.	2550-PP-BD	0	Bendroji dalis	
2.	2550-PP-SP	0	Sklypo sutvarkymo dalis	
3.	2550-PP-SA	0	Architektūros dalis	

0	2025	PROJEKTINIAMS PASIŪLYMAMS			
LAIDA	IŠLEDIMO DATA	LAIDOS STATUSAS, KEITIMO PRIEŽASTIS (JEI TAIKOMA)			
KVAL. PATV. DOK. NR.	 UAB „TS Projects“ I / k: 300021780, Lietuvininkų g. 61, Šilutė Tel/fax.: (8-441) 54807	STATINIO PROJEKTO PAVADINIMAS Mokslo paskirties pastatų, visuomeninių paskirties grupės, darželių (unikalus Nr. 8897-2000-9028 ir 8898-2000-9017), Kęstučio g. 5, Šilutės m., atnaujinimo (modernizavimo) projektas.			
A2274	PV	Giedrius Bujokas	 STATINIO NR. IR PAVADINIMAS SUDĖTIES ŽINIARAŠTIS	LAIDA	
A2274	PDV	Giedrius Bujokas		0	
A2273	PDV	Augustė Bujokaitė			
LT	STATYTOJAS/ UŽSAKOVAS: Šilutės rajono savivaldybė, į. k. 111102445		DOKUMENTO ŽYMUO 2550-PR-PP-SŽ	LAPAS	LAPŲ
				1	1


TURINYS

ŽYMUO	PAVADINIMAS	LAPŲ	LAPAS
BRĖŽINIAI			4
2550-PR-PP -SA-01	Rūsio planas M 1:200	1	5
2550-PR-PP -SA-02	Pirmo aukšto planas M 1:200	1	6
2550-PR-PP -SA-03	Antro aukšto planas M 1:200	1	7
2550-PR-PP -SA-04	Stogo planas M 1:200	1	8
2550-PR-PP -SA-05	Fasadai M 1:200	1	9
2550-PR-PP -SA-06	Pjūviai M 1:200	1	10
2550-PR-PP -SA-07	Vizualizacijos	1	11
2550-PR-PP -SA-08	Vizualizacijos	1	12

*Numeracija pagal PDF lapus.


0	2025	PROJEKTINIAMS PASIŪLYMAMS			
LAIDA	IŠLEDIMO DATA	LAIDOS STATUSAS, KEITIMO PRIEŽASTIS (JEI TAIKOMA)			
KVAL. PATV. DOK. NR.	 UAB „TS Projects“ Į / k: 300021780, Lietuvininkų g. 61, Šilutė Tel/fax.: (8-441) 54807		STATINIO PROJEKTO PAVADINIMAS Mokslo paskirties pastatų, visuomeninių paskirties grupės, darželių (unikalus Nr. 8897-2000-9028 ir 8898-2000-9017), Kęstučio g. 5, Šilutės m., atnaujinimo (modernizavimo) projektas.		
A2274	PV	Giedrius Bujokas	STATINIO NR. IR PAVADINIMAS		
A2274	PDV	Giedrius Bujokas	TURINYS		
A2273	PDV	Augustė Bujokaitė			
LT	STATYTOJAS/ UŽSAKOVAS:		DOKUMENTO ŽYMUO	LAPAS	LAPŲ
	Šilutės rajono savivaldybė, į. k. 111102445		2550-PR-PP-T	1	1

BRÉŽINIAI

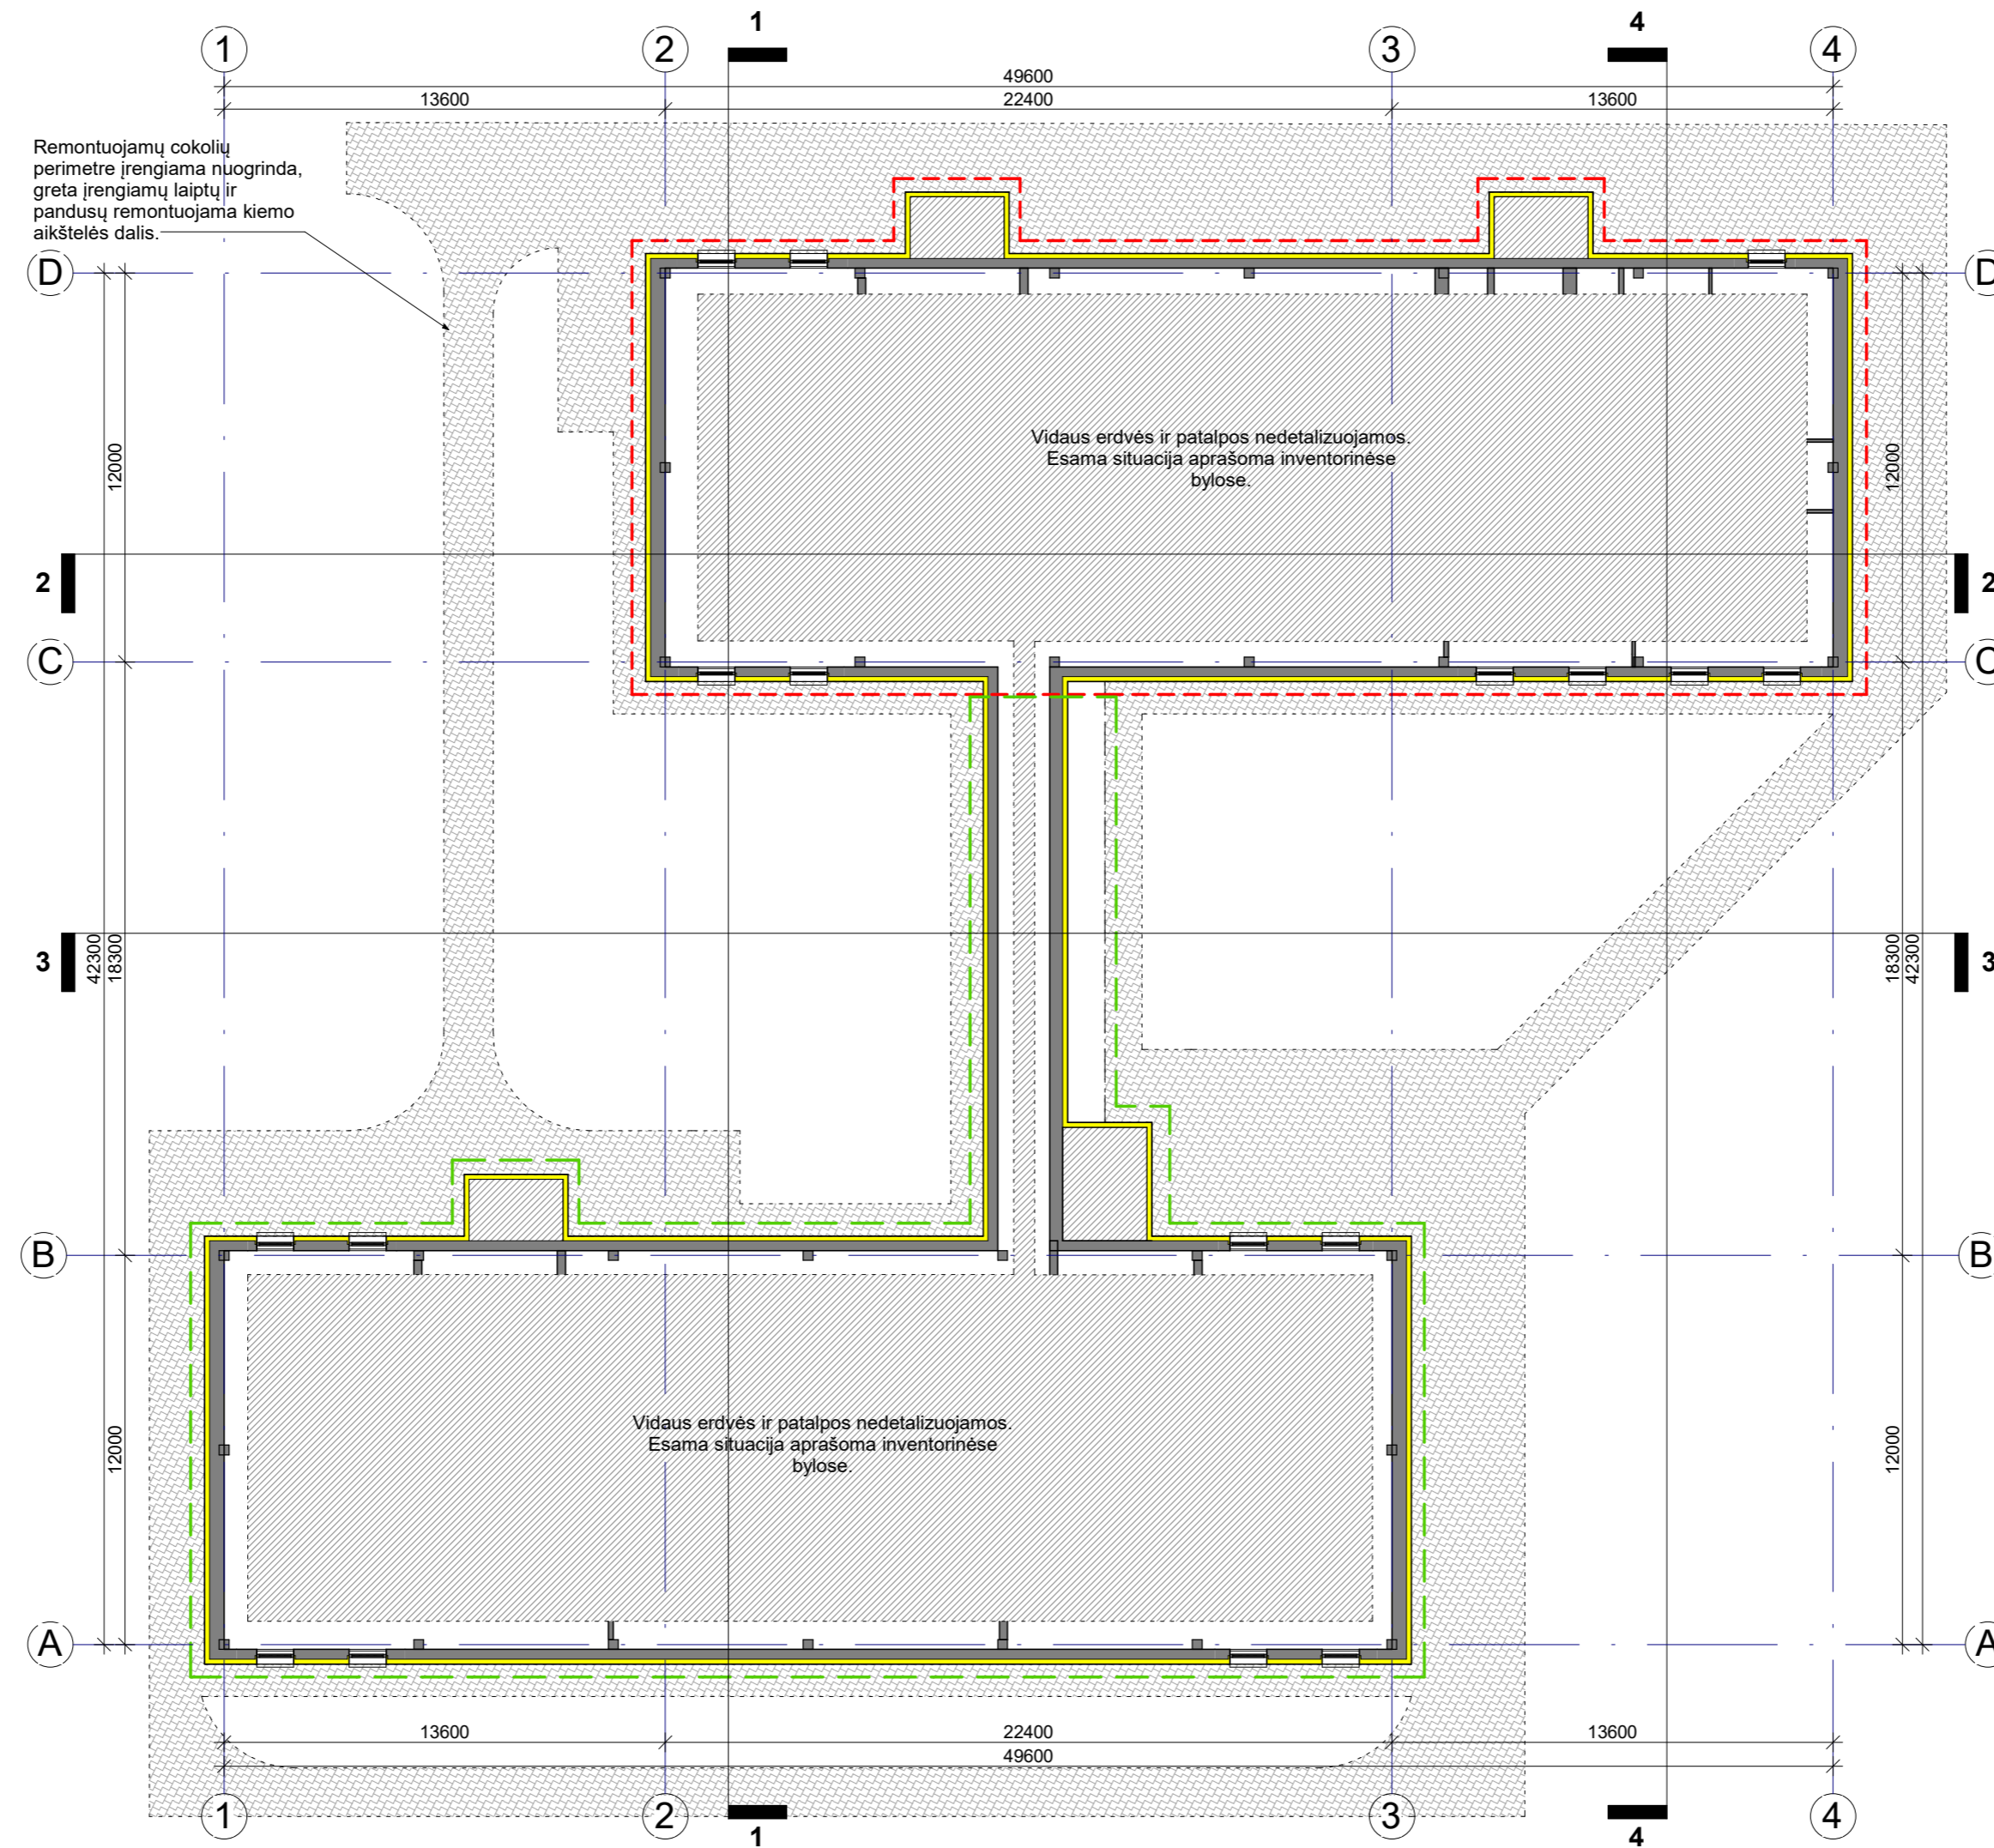


- SUTARTINIAI ŽYMĖJIMAI**
- Esamos sienos ir pertvaros
 - Projektuojamas apšiltinimas
 - Remontuojama nuogrinda įrengiant betonines trinkelės
 - Darželis (unikalus Nr. 8898-2000-9028)
 - Darželis (unikalus Nr. 8898-2000-9017)

0	2025	PROJEKTINIAMS PASIŪLYMAMS		
LAIDA	IŠLEIDIMO DATA	LAIDOS STATUSAS IR IŠLEIDIMO PRIEŽASTIS (JEI TAIKOMA)		
KVAL. DOK. NR.	UAB "TS Projects" <small>Įmonės kodas: 300021780, Lietuvos g. 61, Šilutė Tel/fax: (8-441) 54807 Mob.tel.: 6-614-41649, e-mail.: tsprojektai@gmail.com</small>		STATINIO PROJEKTO PAVADINIMAS Mokslo paskirties pastatų, visuomeninių paskirties grupės, darželių (unikalus Nr. 8897-2000-9028 ir 8898-2000-9017), Kęstučio g. 5, Šilutės m., atnaujinimo (modernizavimo) projektas.	
A 2274	PV	Giedrius Bujokas	STATINIO NR. IR PAVADINIMAS	LAIDA
A 2274	PDV	Giedrius Bujokas	Rūsio planas M 1:200	0
A 2273	PDV	Augustė Bujokaitė		
LT	STATYTOJAS/ UŽSAKOVAS Šilutės rajono savivaldybė, į. k. 111102445		DOKUMENTO ŽYMUO 2550-PR-PP-SA-01	LAPAS 0
				LAPŲ 0

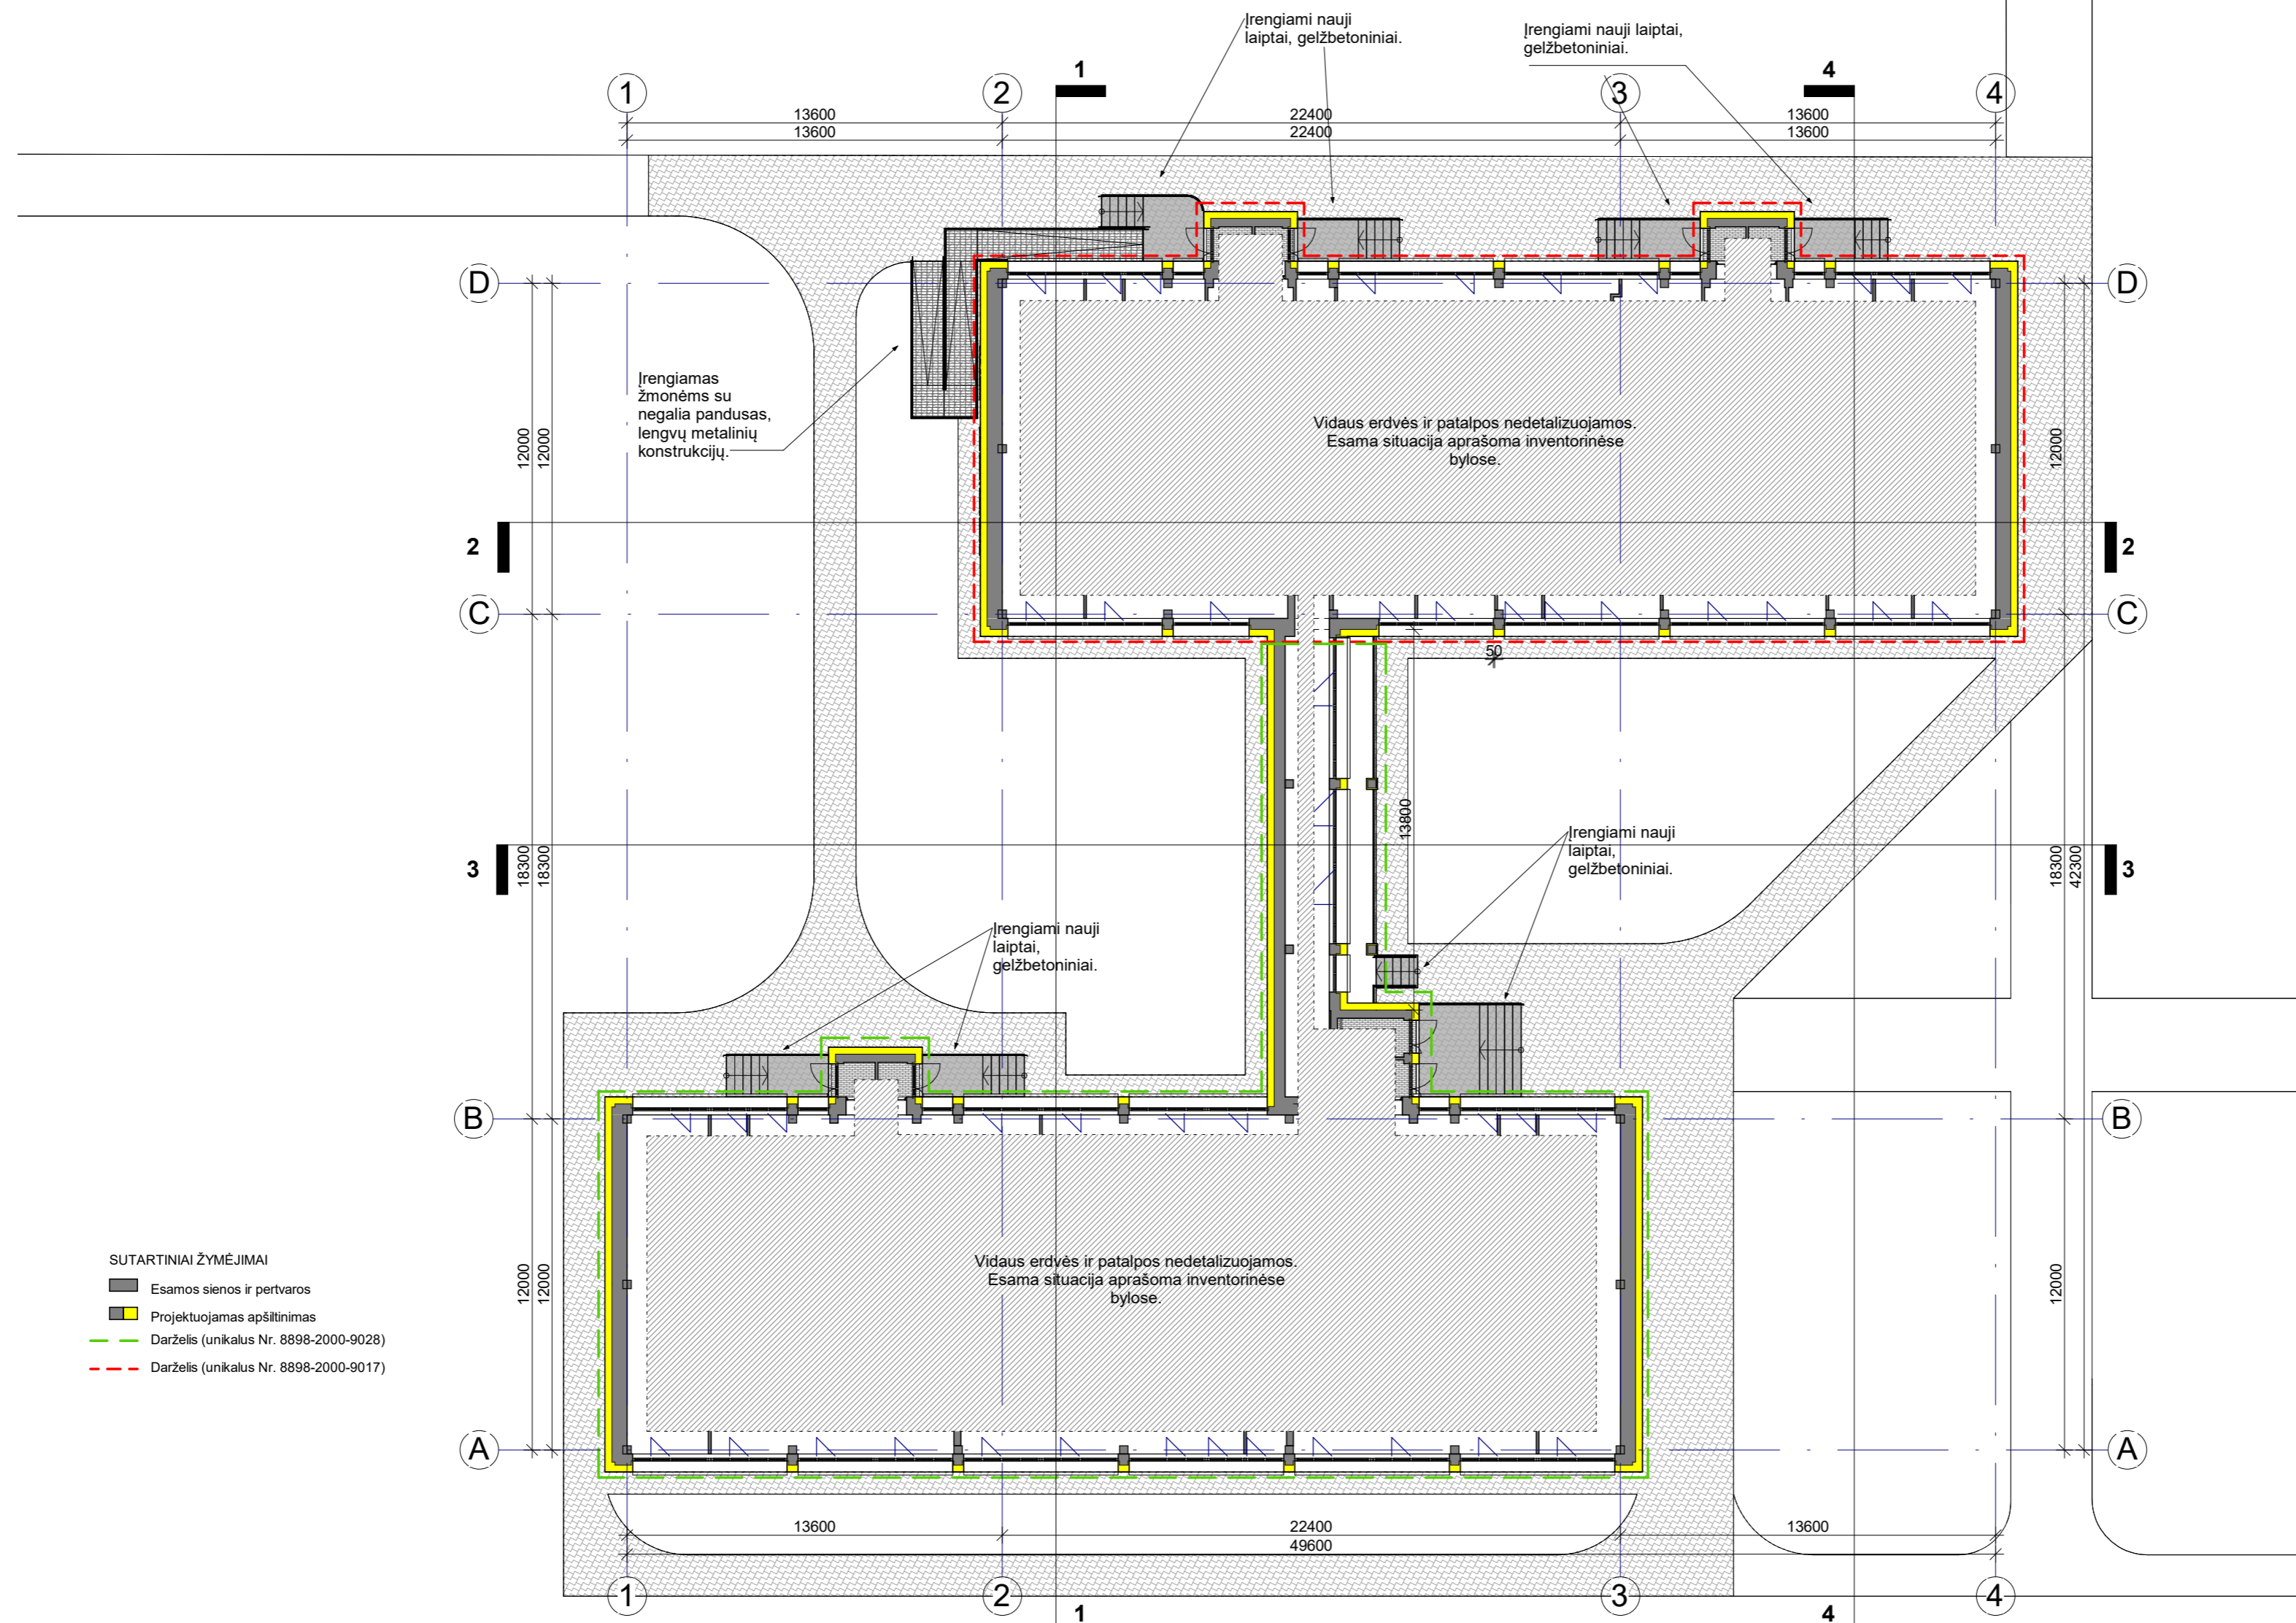


- SUTARTINIAI ŽYMĖJIMAI
- Esamos sienos ir pertvaros
 - Projektuojamas apšiltinimas
 - Darželis (unikalus Nr. 8898-2000-9028)
 - Darželis (unikalus Nr. 8898-2000-9017)

0	2025	PROJEKTINIAMS PASIŪLYMAMS			
LAIDA	IŠLEIDIMO DATA	LAIDOS STATUSAS IR IŠLEIDIMO PRIEŽASTIS (JEI TAIKOMA)			
KVAL. DOK. NR.	UAB "TS Projects" Įmonės kodas: 300021780, Lietuvos g. 61, Šilutė Tel/fax: (8-441) 54807 Mob.tel.: 8-614-41649, e-mail.: tsprojektai@gmail.com	STATINIO PROJEKTO PAVADINIMAS			
		Mokslų paskirties pastatų, visuomeninių paskirties grupės, darželių (unikalus Nr. 8897-2000-9028 ir 8898-2000-9017), Kęstučio g. 5, Šilutės m., atnaujinimo (modernizavimo) projektas.			
		A 2274	PV	Giedrius Bujokas	STATINIO NR. IR PAVADINIMAS
A 2274	PDV	Giedrius Bujokas	Pirmo aukšto planas M 1:200	LAIDA	
A 2273	PDV	Augustė Bujokaitė		0	
LT	STATYTOJAS/ UŽSAKOVAS		DOKUMENTO ŽYMUO	LAPAS	LAPŲ
	Šilutės rajono savivaldybė, j. k. 111102445			2550-PR-PP-SA-02	0

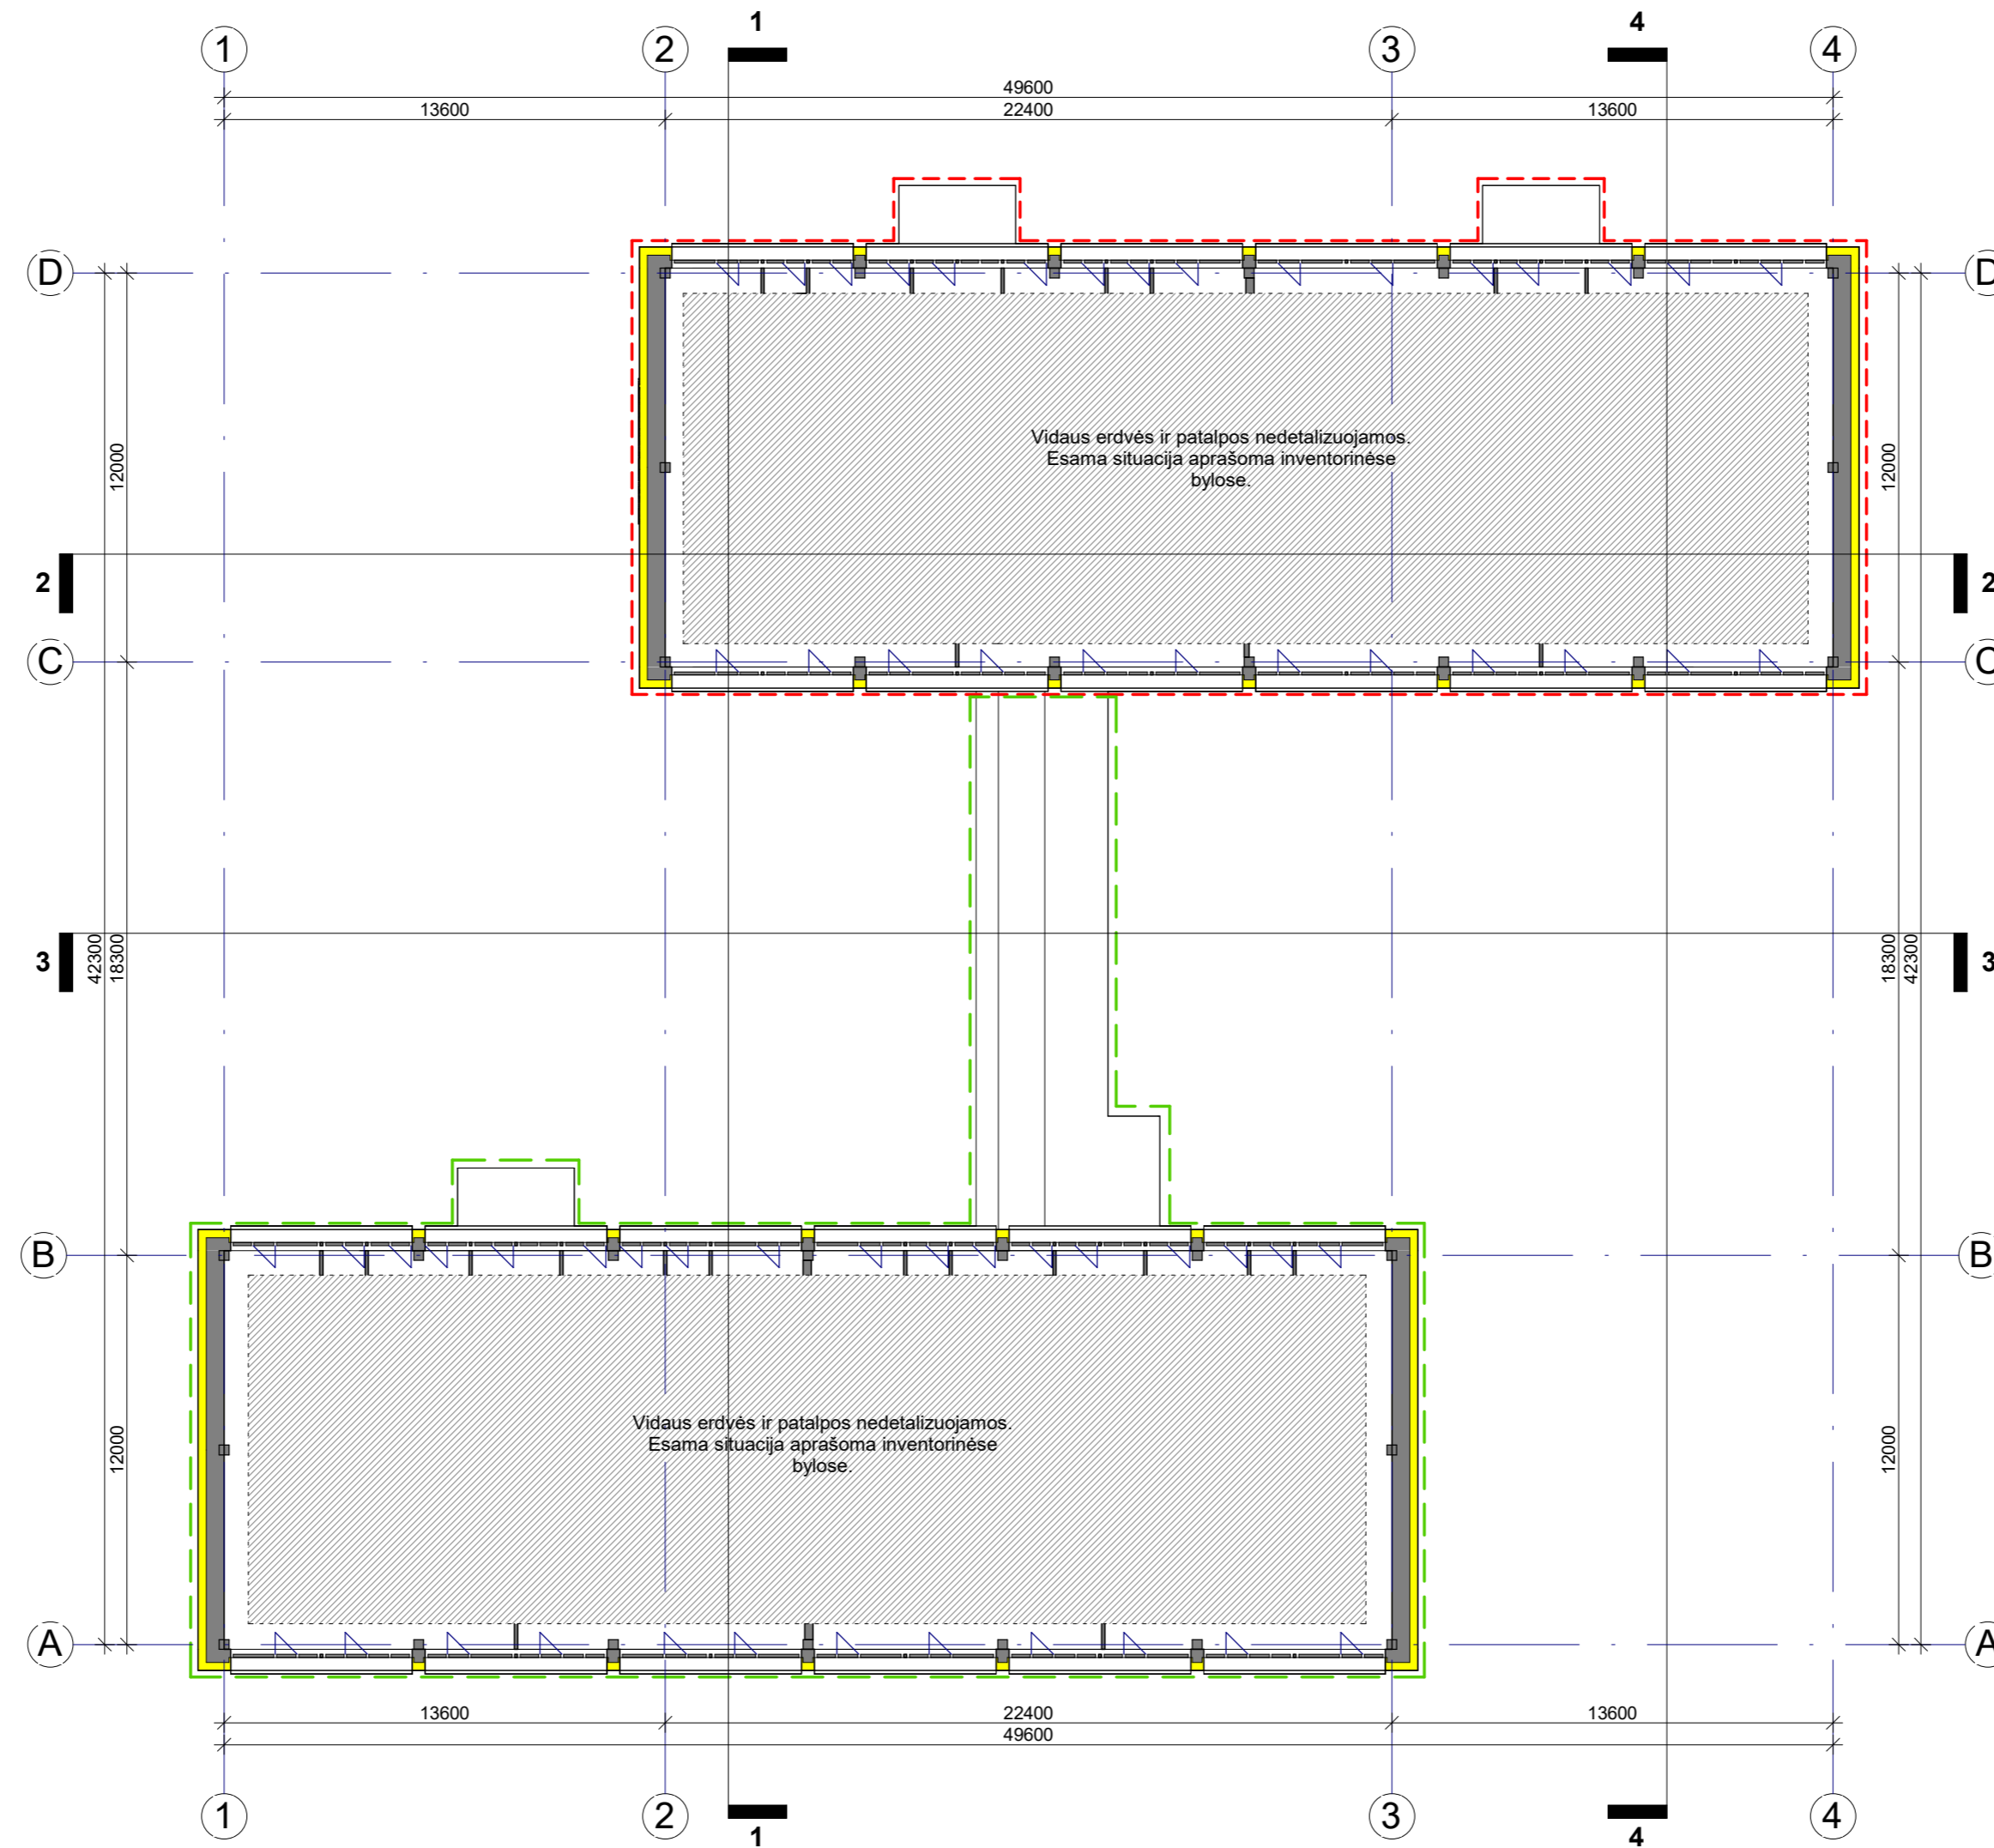

- SUTARTINIAI ŽYMĖJIMAI
- Esamos sienos ir pertvaros
 - Projektuojamas apšiltinimas
 - Darželis (unikalus Nr. 8898-2000-9028)
 - Darželis (unikalus Nr. 8898-2000-9017)


0	2025	PROJEKTINIAMS PASIŪLYMAMS		
LAIDA	IŠLEIDIMO DATA	LAIDOS STATUSAS IR IŠLEIDIMO PRIEŽASTIS (JEI TAIKOMA)		
KVAL. DOK. NR.	UAB "TS Projects" <small>Įmonės kodas: 300021780, Lietuvinių g. 61, Šilutė Tel/fax: (8-441) 54807 Mob.tel.: 8-614-41649, e-mail.: tsprojektai@gmail.com</small>	STATINIO PROJEKTO PAVADINIMAS		
		Mokslų paskirties pastatų, visuomeninių paskirties grupės, darželių (unikalus Nr. 8897-2000-9028 ir 8898-2000-9017), Kęstučio g. 5, Šilutės m., atnaujinimo (modernizavimo) projektas.		
		A 2274	PV	Giedrius Bujokas
A 2274	PDV	Giedrius Bujokas	Antro aukšto planas M 1:200	LAIDA
A 2273	PDV	Augustė Bujokaitė		0
LT	STATYTOJAS/ UŽSAKOVAS		DOKUMENTO ŽYMUO	LAPAS
	Šilutės rajono savivaldybė, j. k. 111102445		2550-PR-PP-SA-03	LAPŲ
			0	0

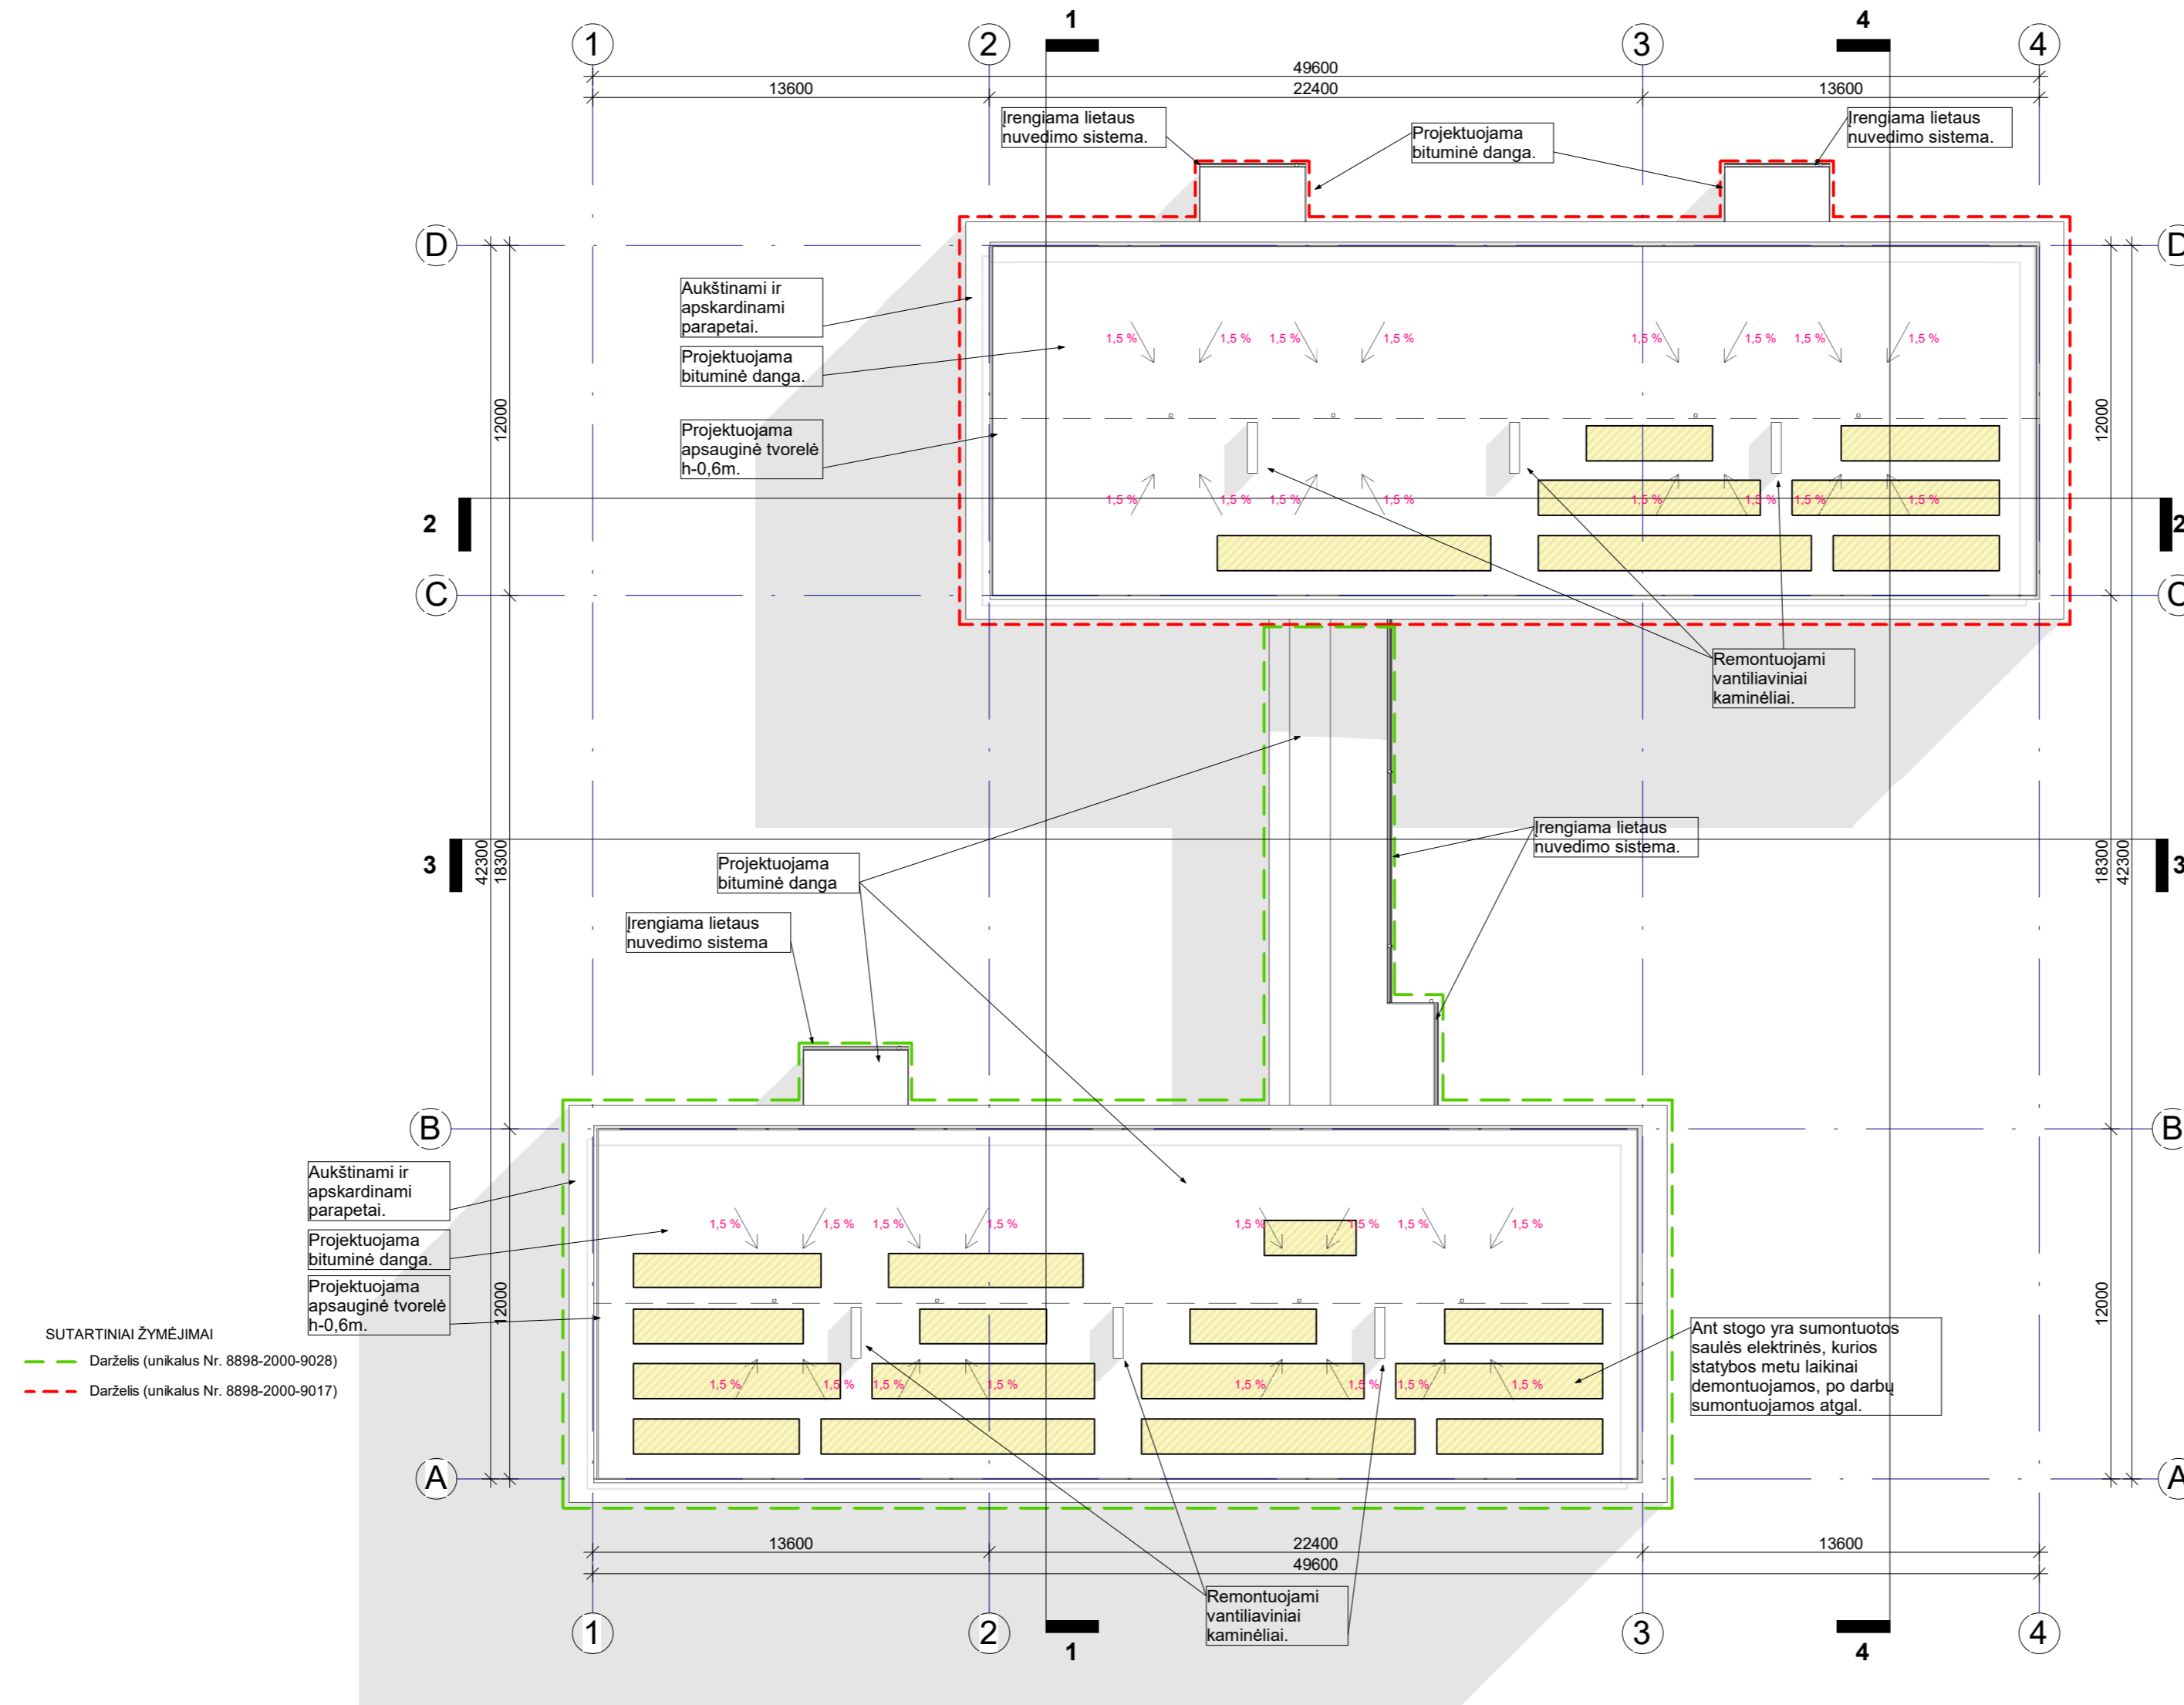


PASTABOS:
 1. Nereikalingos inžinerinės sistemos bei įrenginiai esantys ant stogo konstrukcijų demontuojami.
 2. Naudojamos esamos inžinerinės sistemos sumontuotos ant stogo laikinai remonto darbų metu demontuojamos.

0	2025	PROJEKTINIAMS PASIŪLYMAMS			
LAIDA	IŠLEIDIMO DATA	LAIDOS STATUSAS IR IŠLEIDIMO PRIEŽASTIS (JEI TAIKOMA)			
KVAL. DOK. NR.	UAB "TS Projects" Įmonės kodas: 300021780, Lietuvos pramonės g. 61, Šilutė Tel/fax: (8-441) 54807 Mob.tel.: 8-614-41649, e-mail.: tsprojektai@gmail.com	STATINIO PROJEKTO PAVADINIMAS			
		Mokslų paskirties pastatų, visuomeninių paskirties grupės, darželių (unikalus Nr. 8897-2000-9028 ir 8898-2000-9017), Kęstučio g. 5, Šilutės m., atnaujinimo (modernizavimo) projektas.			
		A 2274	PV	Giedrius Bujokas	STATINIO NR. IR PAVADINIMAS
A 2274	PDV	Giedrius Bujokas	Stogo planas M 1:200	LAIDA	
A 2273	PDV	Augustė Bujokaitė		0	
LT	STATYTOJAS/ UŽSAKOVAS		DOKUMENTO ŽYMUO	LAPAS	LAPŲ
	Šilutės rajono savivaldybė, į. k. 111102445				


FASADAS 4-1 M 1:200

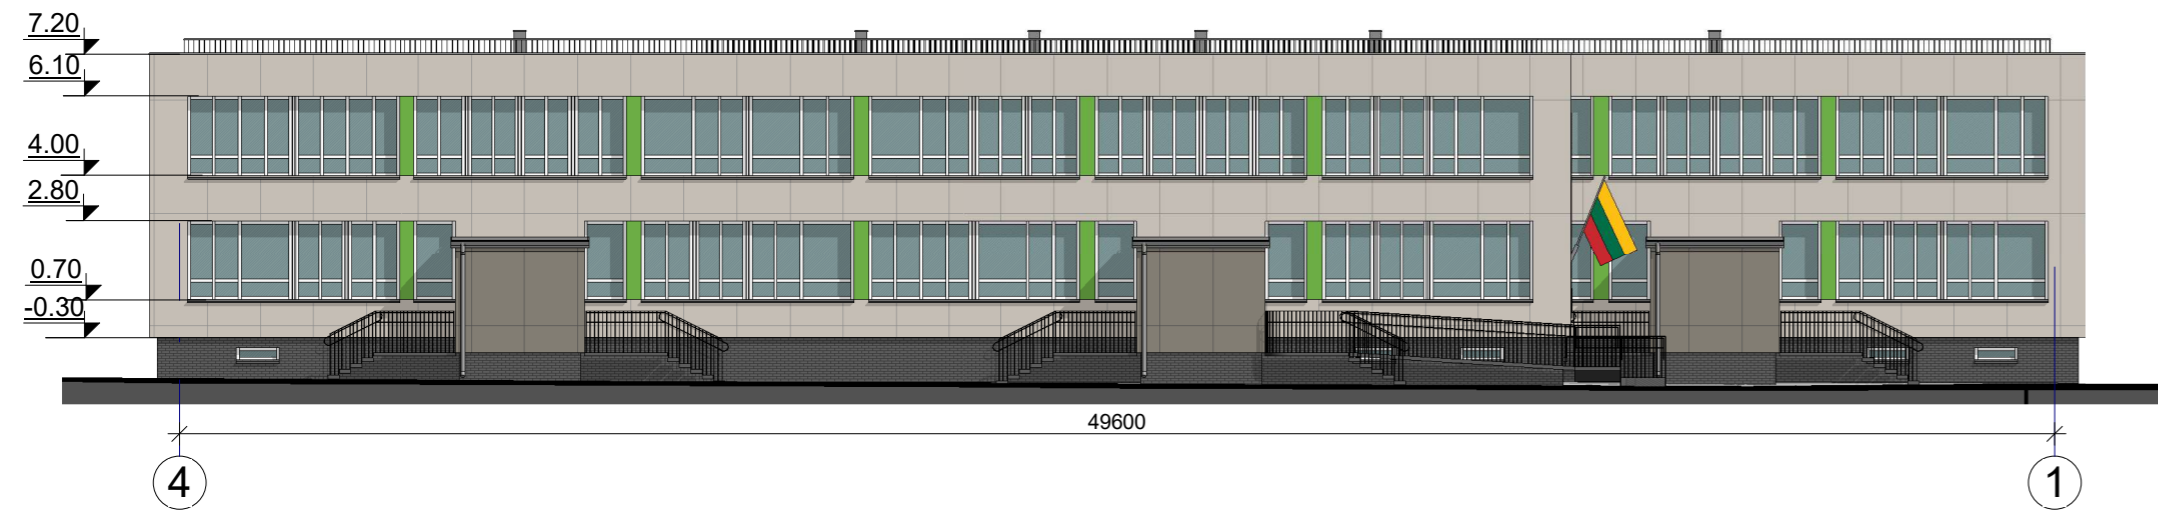


FASADAS A-D M 1:200

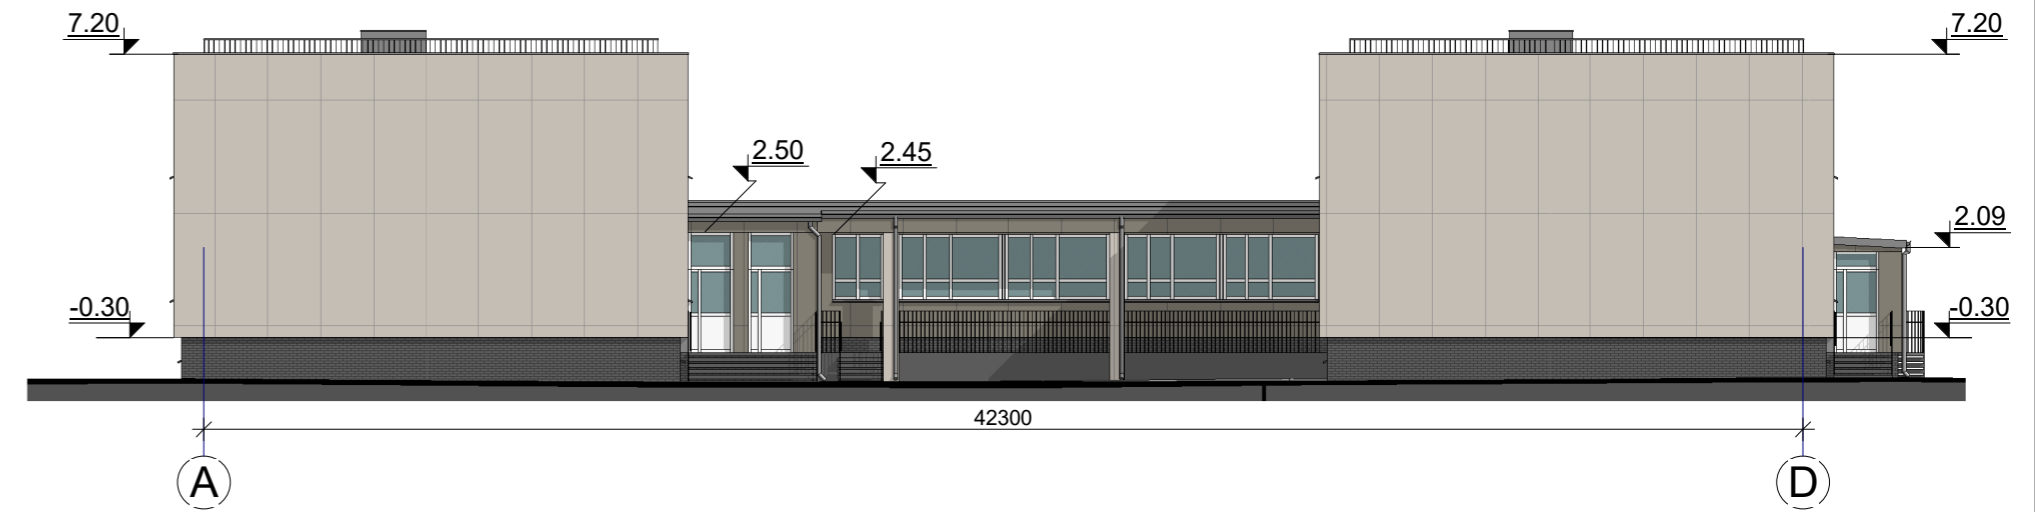


FASADAS 1-4 M 1:200

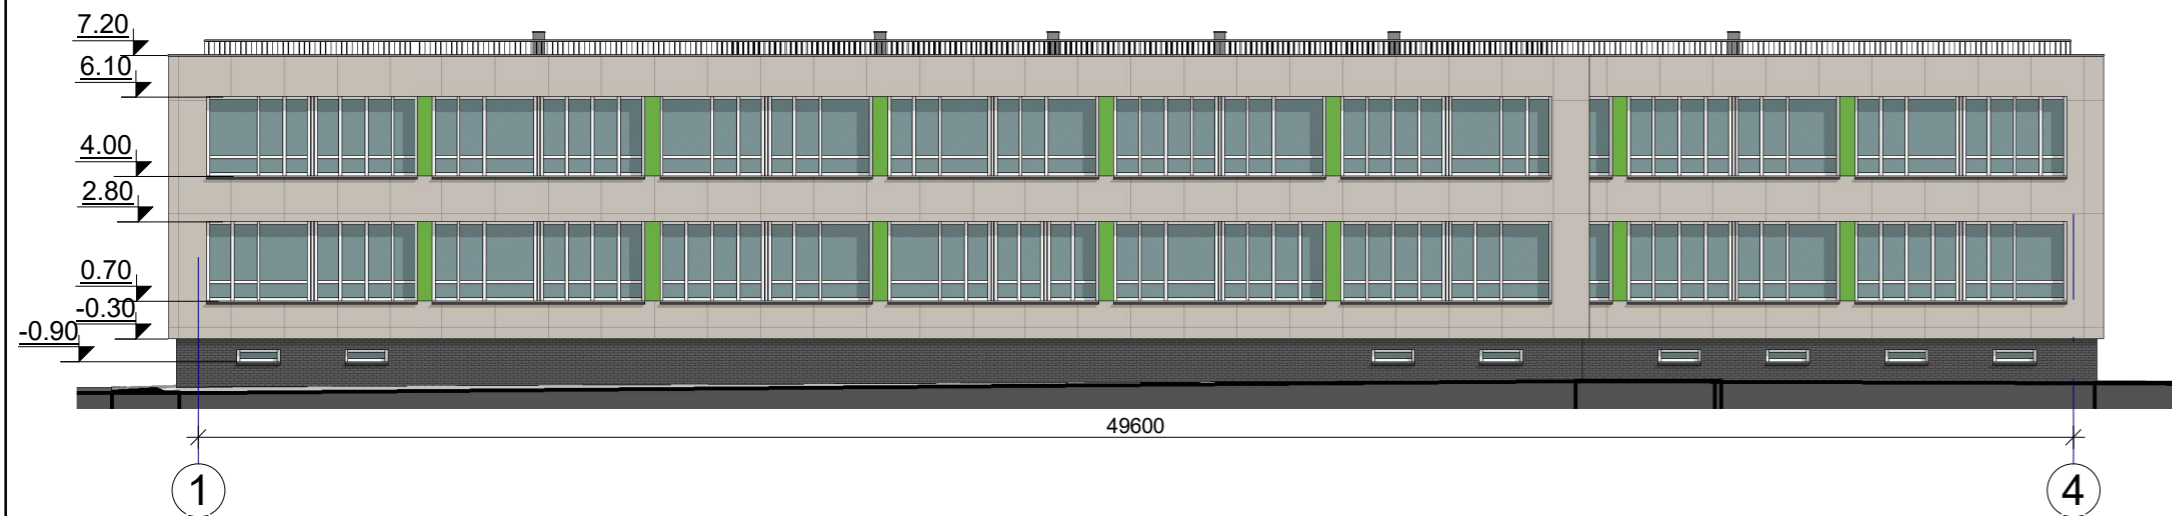


FASADAS D-A M 1:200

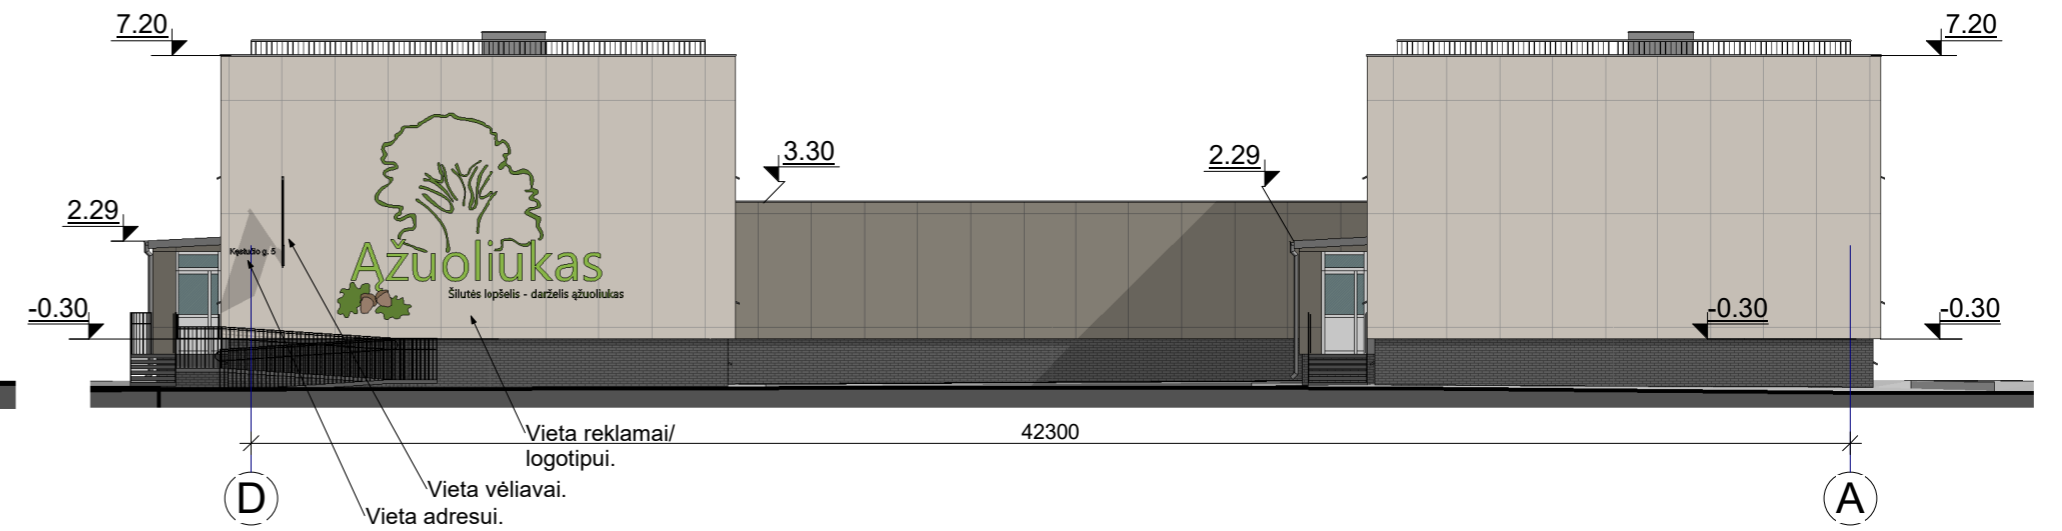

FASADAS 2-4 M 1:200

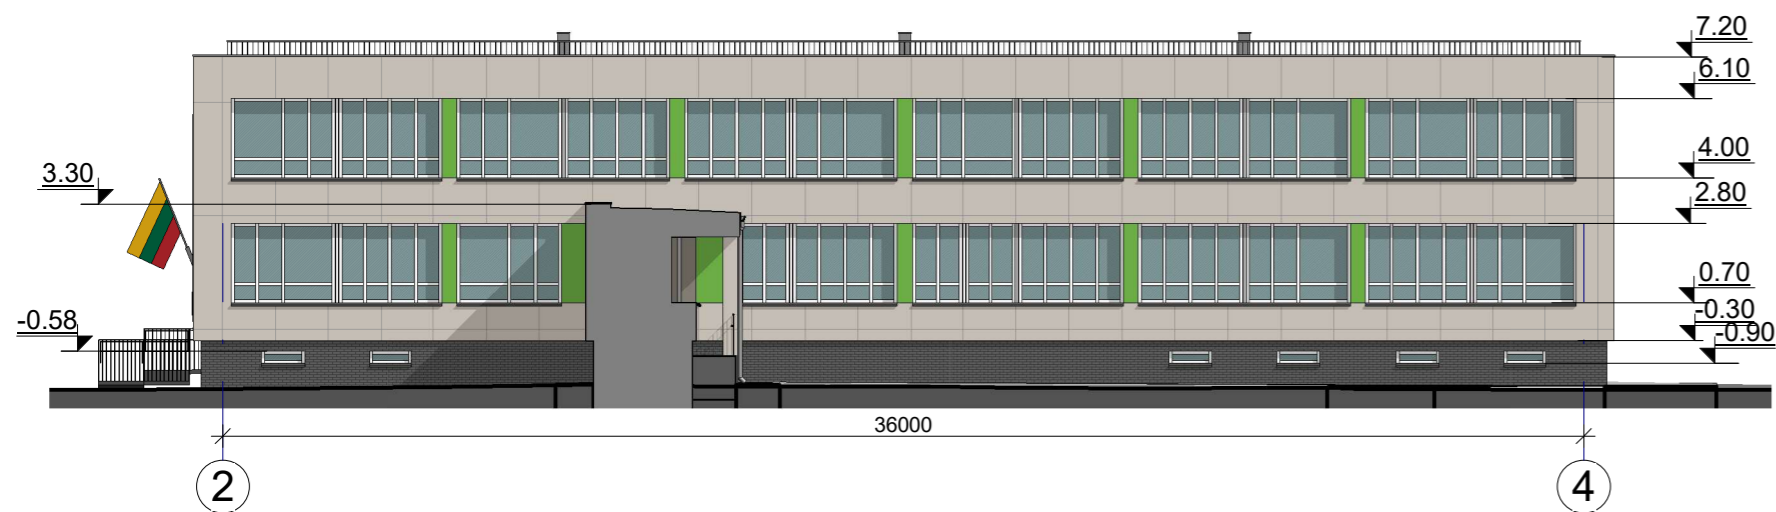


FASADAS 3-1 M 1:200

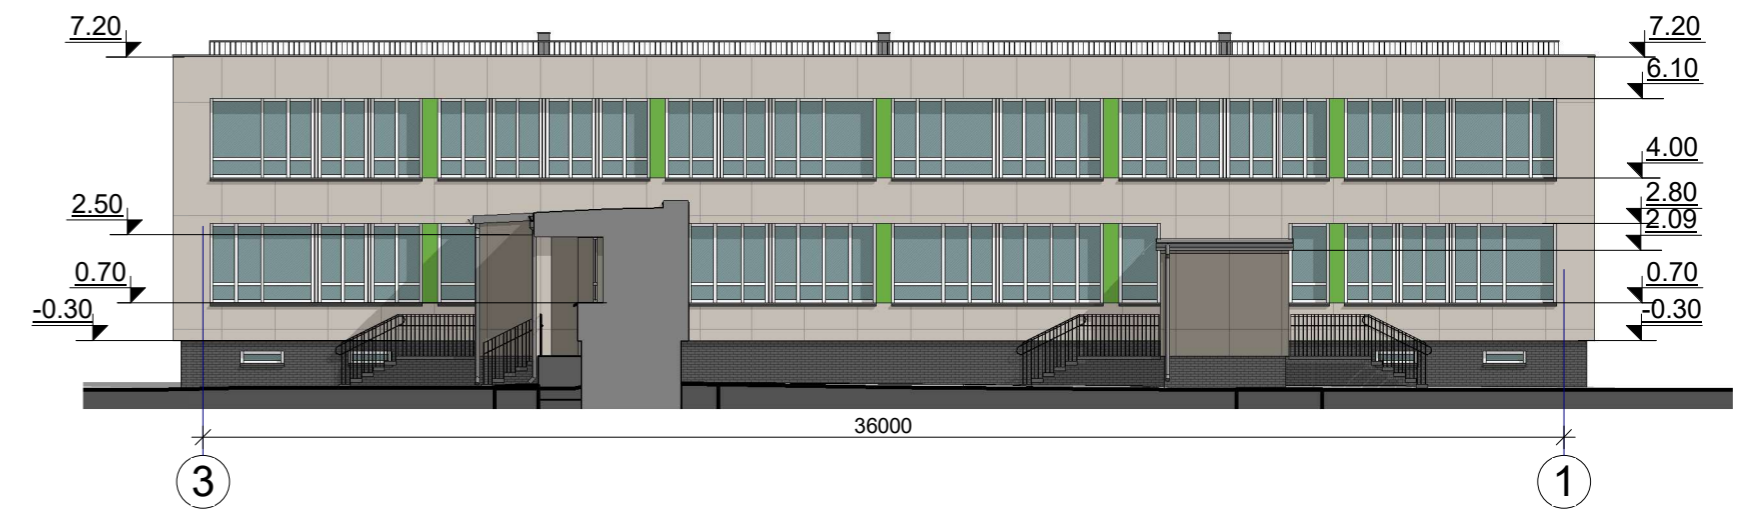


0		2025	PROJEKINIAMS PASIŪLYMAMS	
LAIDA		IŠLEIDIMO DATA	LAIDOS STATUSAS IR IŠLEIDIMO PRIEŽASTIS (JEI TAIKOMA)	
KVAL. DOK. NR.	UAB "TS Projects" Įmonės kodas: 300021780, Lietuvos pramonės, ūkio ir energetikos ministerija Tel./fax: (8-441) 54807 Mob.tel.: 8-6114-41649, e-mail.: tsprojektai@gmail.com		STATINIO PROJEKTO PAVADINIMAS	
	A 2274	PV	Giedrius Bujokas	STATINIO NR. IR PAVADINIMAS
	A 2274	PDV	Giedrius Bujokas	Fasadai M 1:100
A 2273	PDV	Augustė Bujokaitė		LAI DA
LT	STATYTOJAS/ UŽSAKOVAS		DOKUMENTO ŽYMUO	
	Šilutės rajono savivaldybė, j. k. 111102445		2550-PR-PP-SA-05	
			LAPAS	LAPŲ
			0	0

FASADŲ APDAILOS MEDŽIAGOS	
	Cokolis – kiinkerio plytelės, spalva – tamsiai pilka, RAL 7043.
	Fasadas – fibrocementinių plokščių, spalva - pilka, RAL 7032.
	Fasadas – fibrocementinių plokščių, spalva - ruda, RAL 7003.
	Fasadas – fibrocementinių plokščių, spalva - žalia, RAL 6017.
	Palangės, parapetai – plieno skardos dažytos, spalva - pilka, RAL 7005.
	Langai – plastikinio rėmo, spalva – balta, RAL 9003.
	Durys – metalinio rėmo, spalva – balta, RAL 9003.


PJŪVIS 1-1 M 1:200

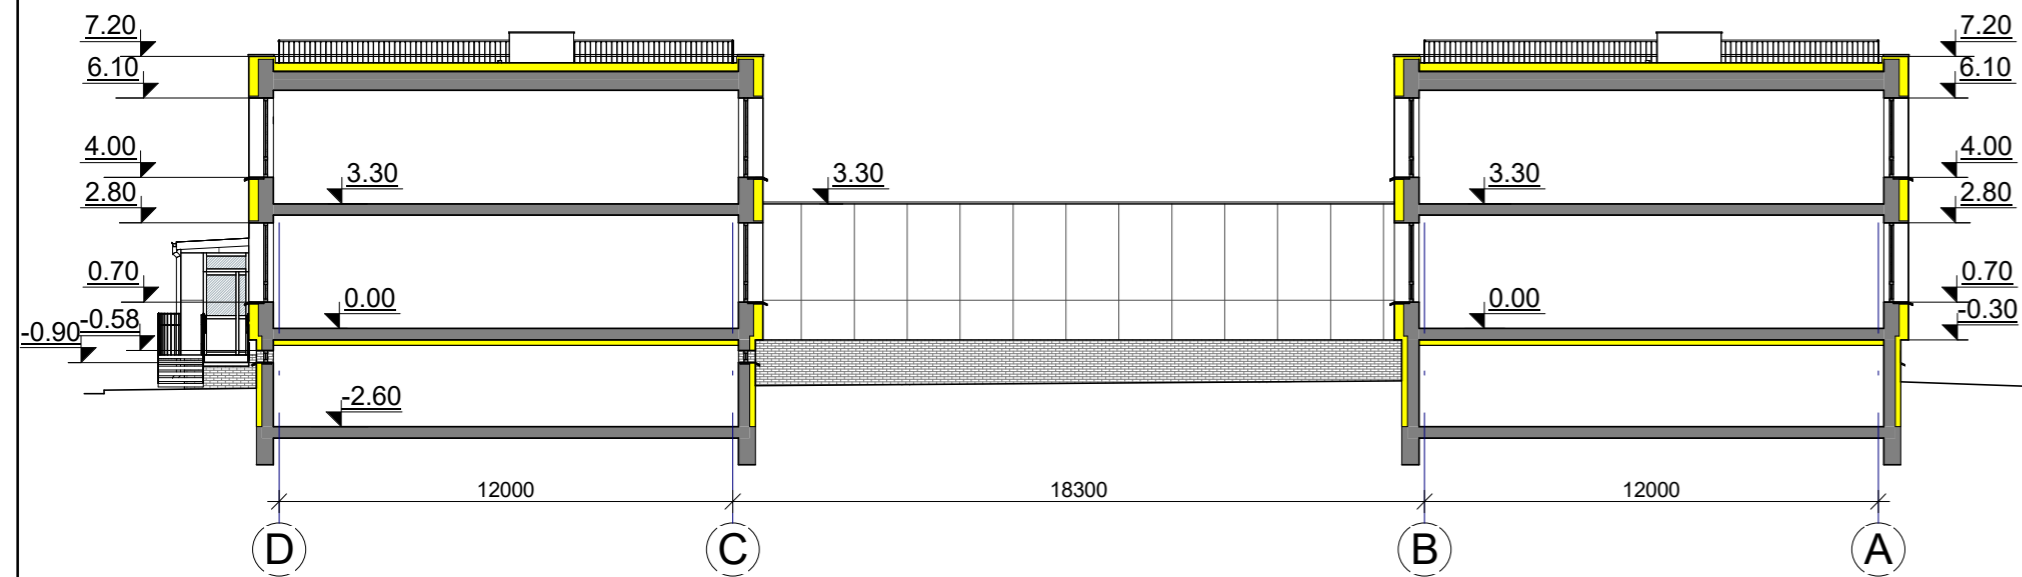


PJŪVIS 2-2 M 1:200

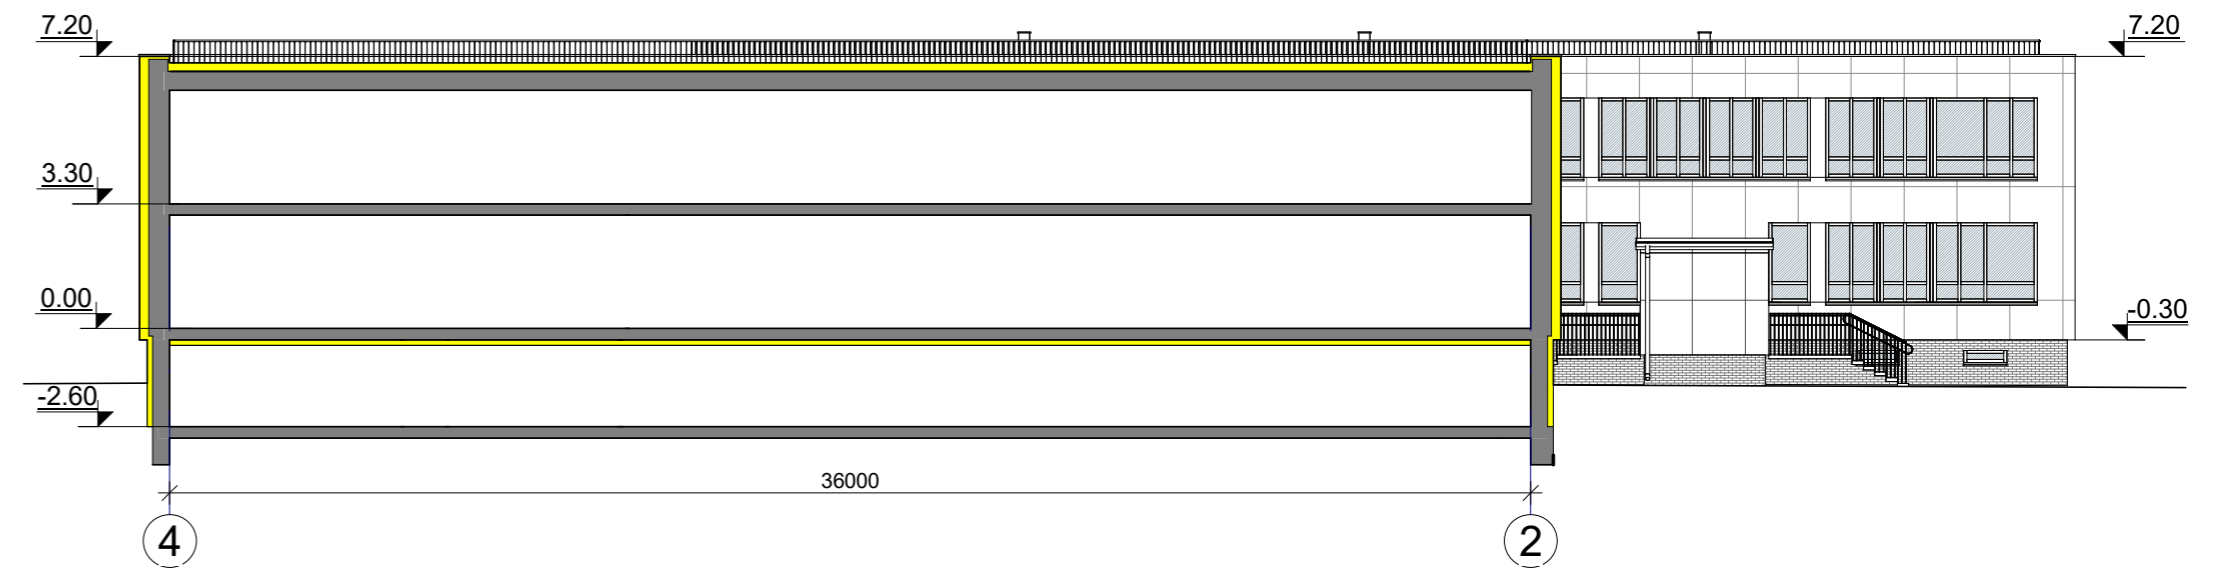





PJŪVIS 3-3 M 1:200

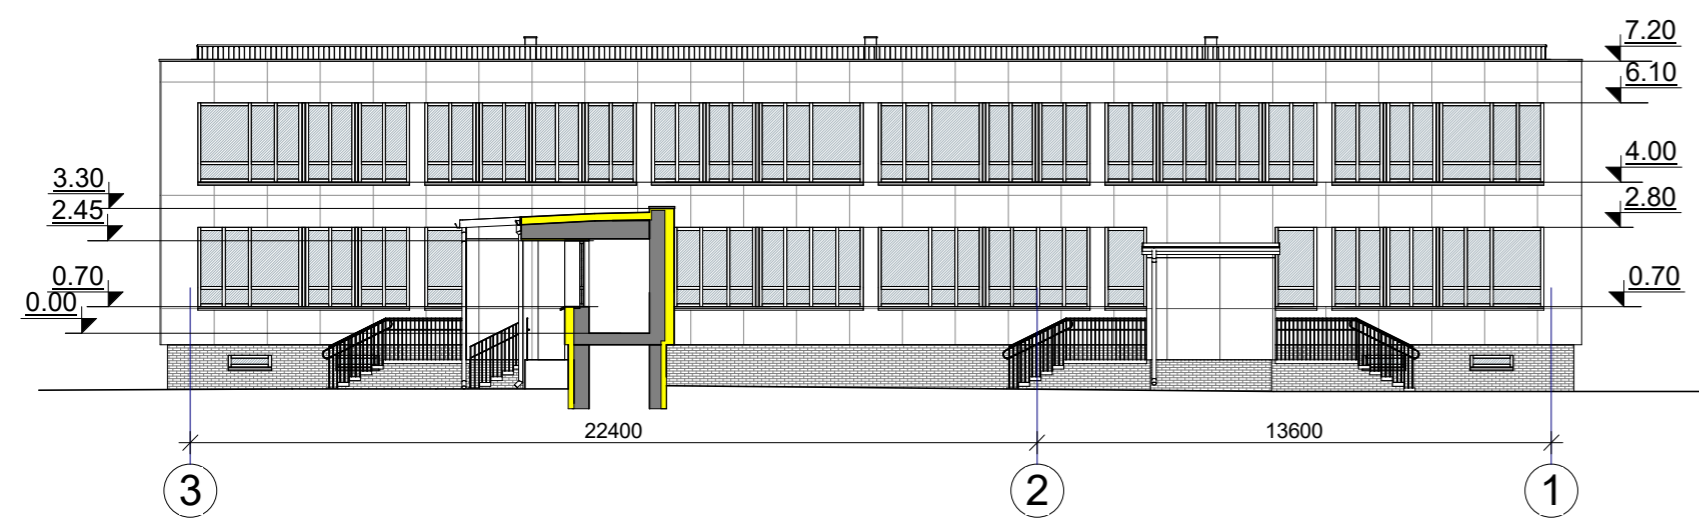
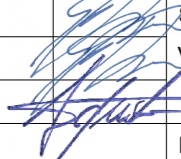


PJŪVIS 4-4 M 1:200

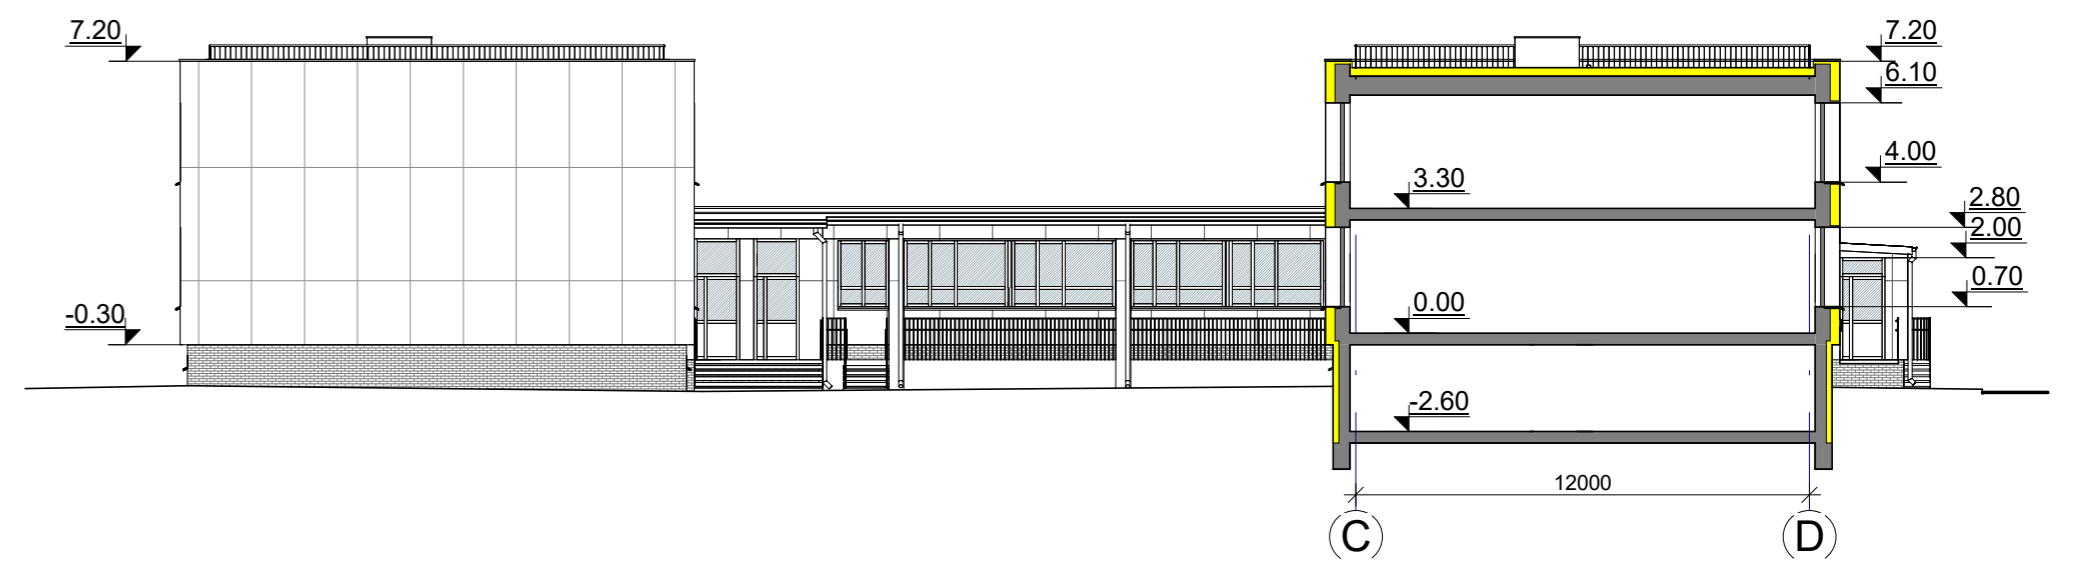

0	2025	PROJEKINIAMS PASIŪLYMAMS		
LAIDA	IŠLEIDIMO DATA	LAIDOS STATUSAS IR IŠLEIDIMO PRIEŽASTIS (JEI TAIKOMA)		
KVAL. DOK. NR.	TS Projects UAB "TS Projects" Įmonės kodas: 300021780, Lietuvos g. 61, Šilutė Tel/fax.: (8-441) 54807 Mob.tel.: 8-614-41649, e-mail.: tsprojektai@gmail.com	STATINIO PROJEKTO PAVADINIMAS Mokslų paskirties pastatų, visuomeninių paskirties grupės, darželių (unikalus Nr. 8897-2000-9028 ir 8898-2000-9017), Kęstučio g. 5, Šilutės m., atnaujinimo (modernizavimo) projektas.		
A 2274	PV	Giedrius Bujokas	STATINIO NR. IR PAVADINIMAS	LAIDA
A 2274	PDV	Giedrius Bujokas	Pjūviai M 1:200	0
A 2273	PDV	Augustė Bujokaitė		
LT	STATYTOJAS/ UŽSAKOVAS Šilutės rajono savivaldybė, į. k. 111102445	DOKUMENTO ŽYMUO 2550-PR-PP-SA-06	LAPAS	LAPŲ
			0	0

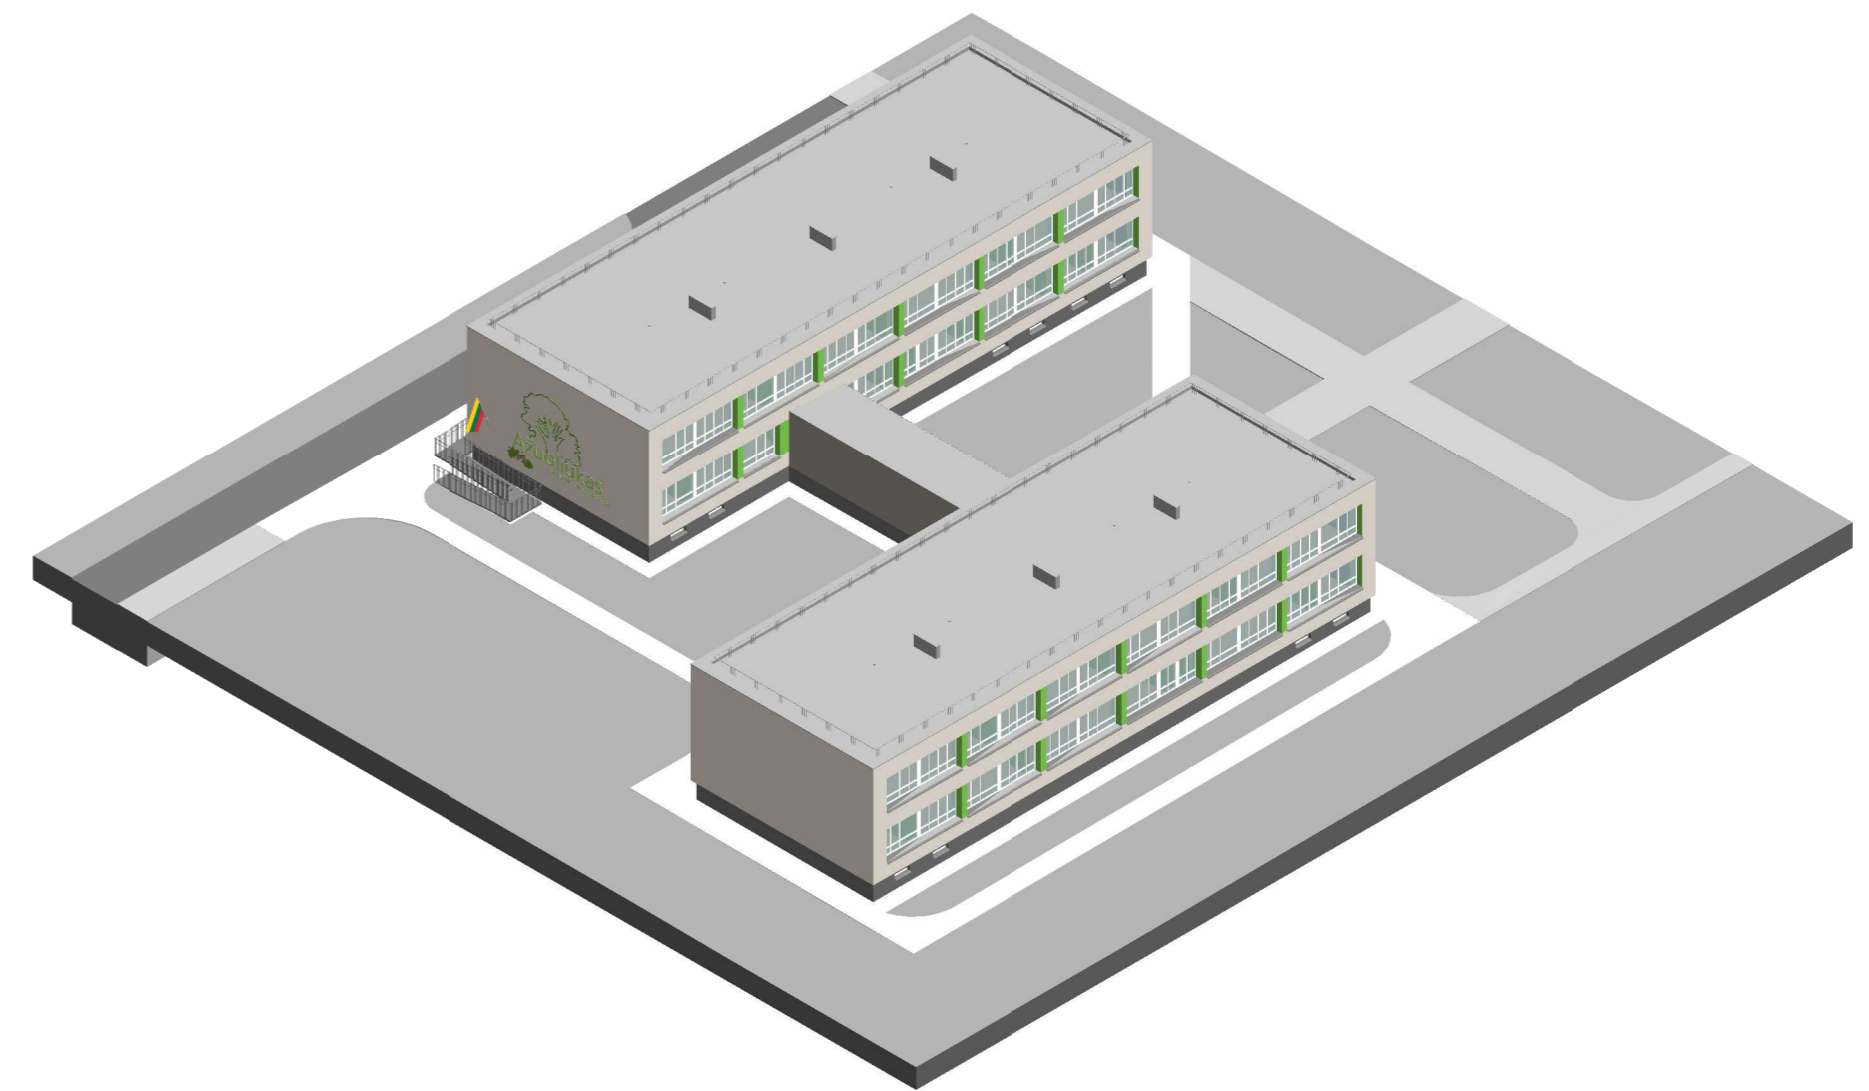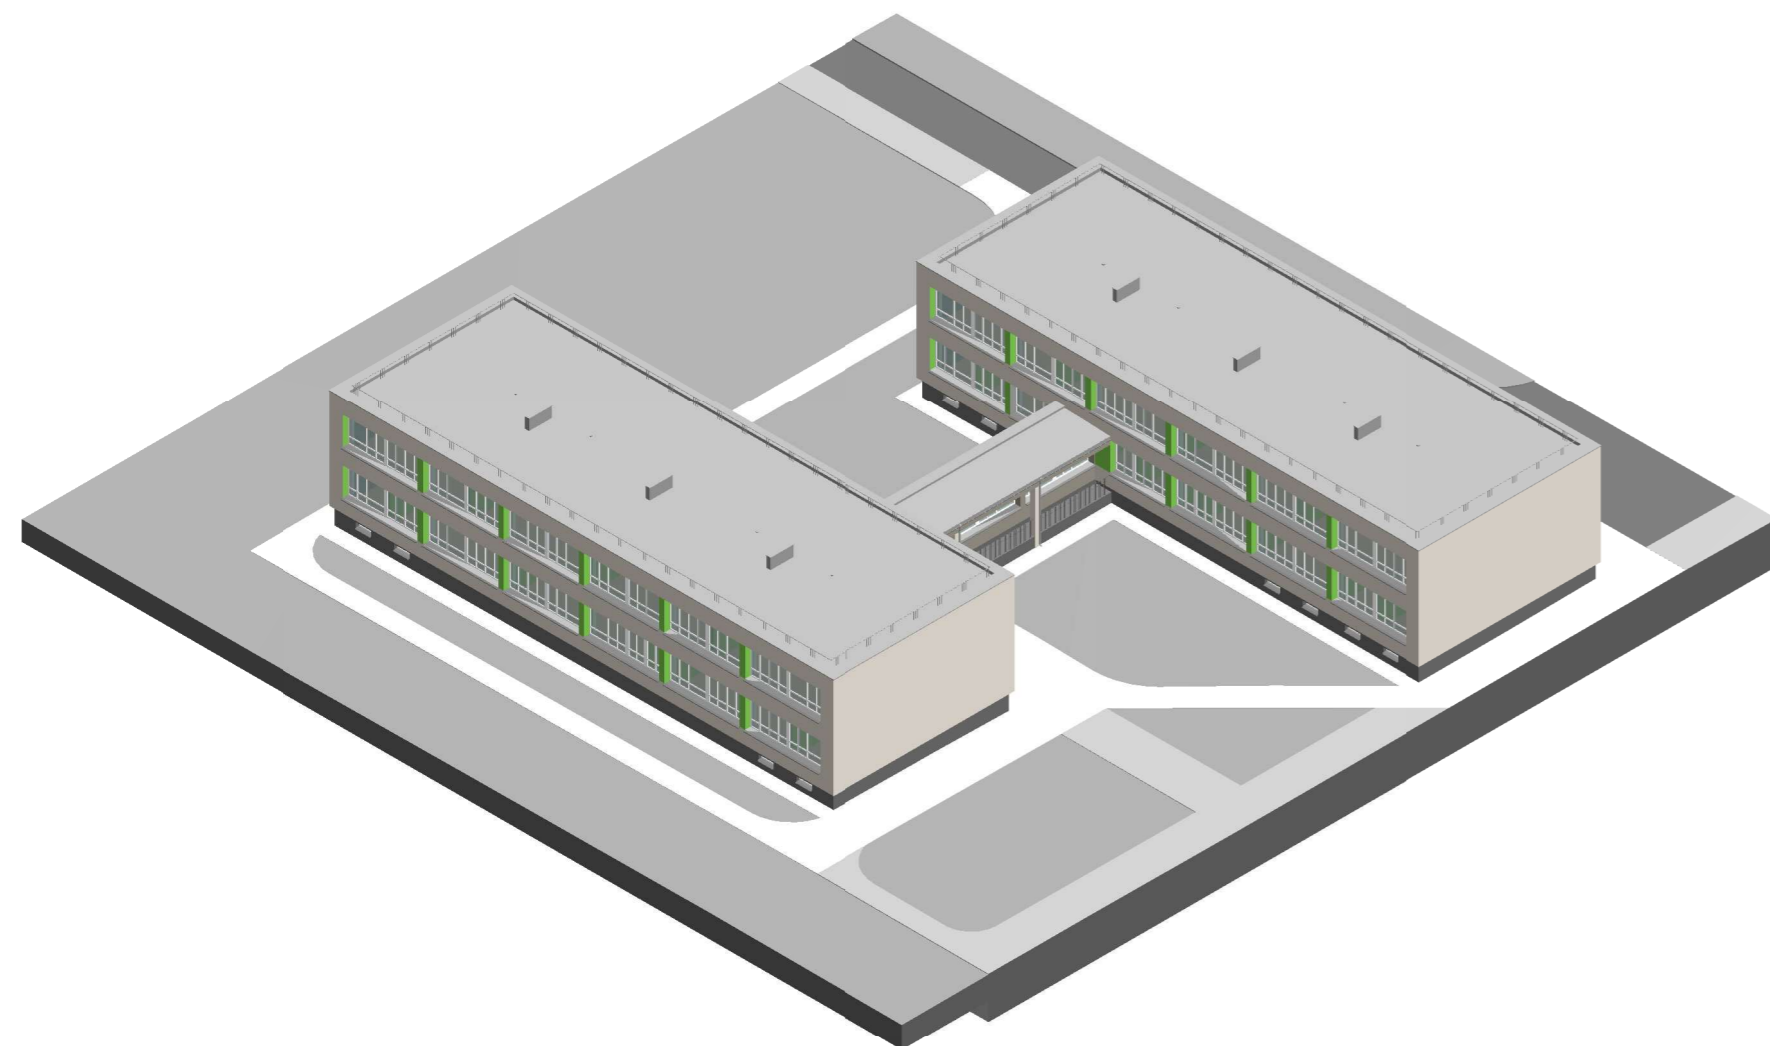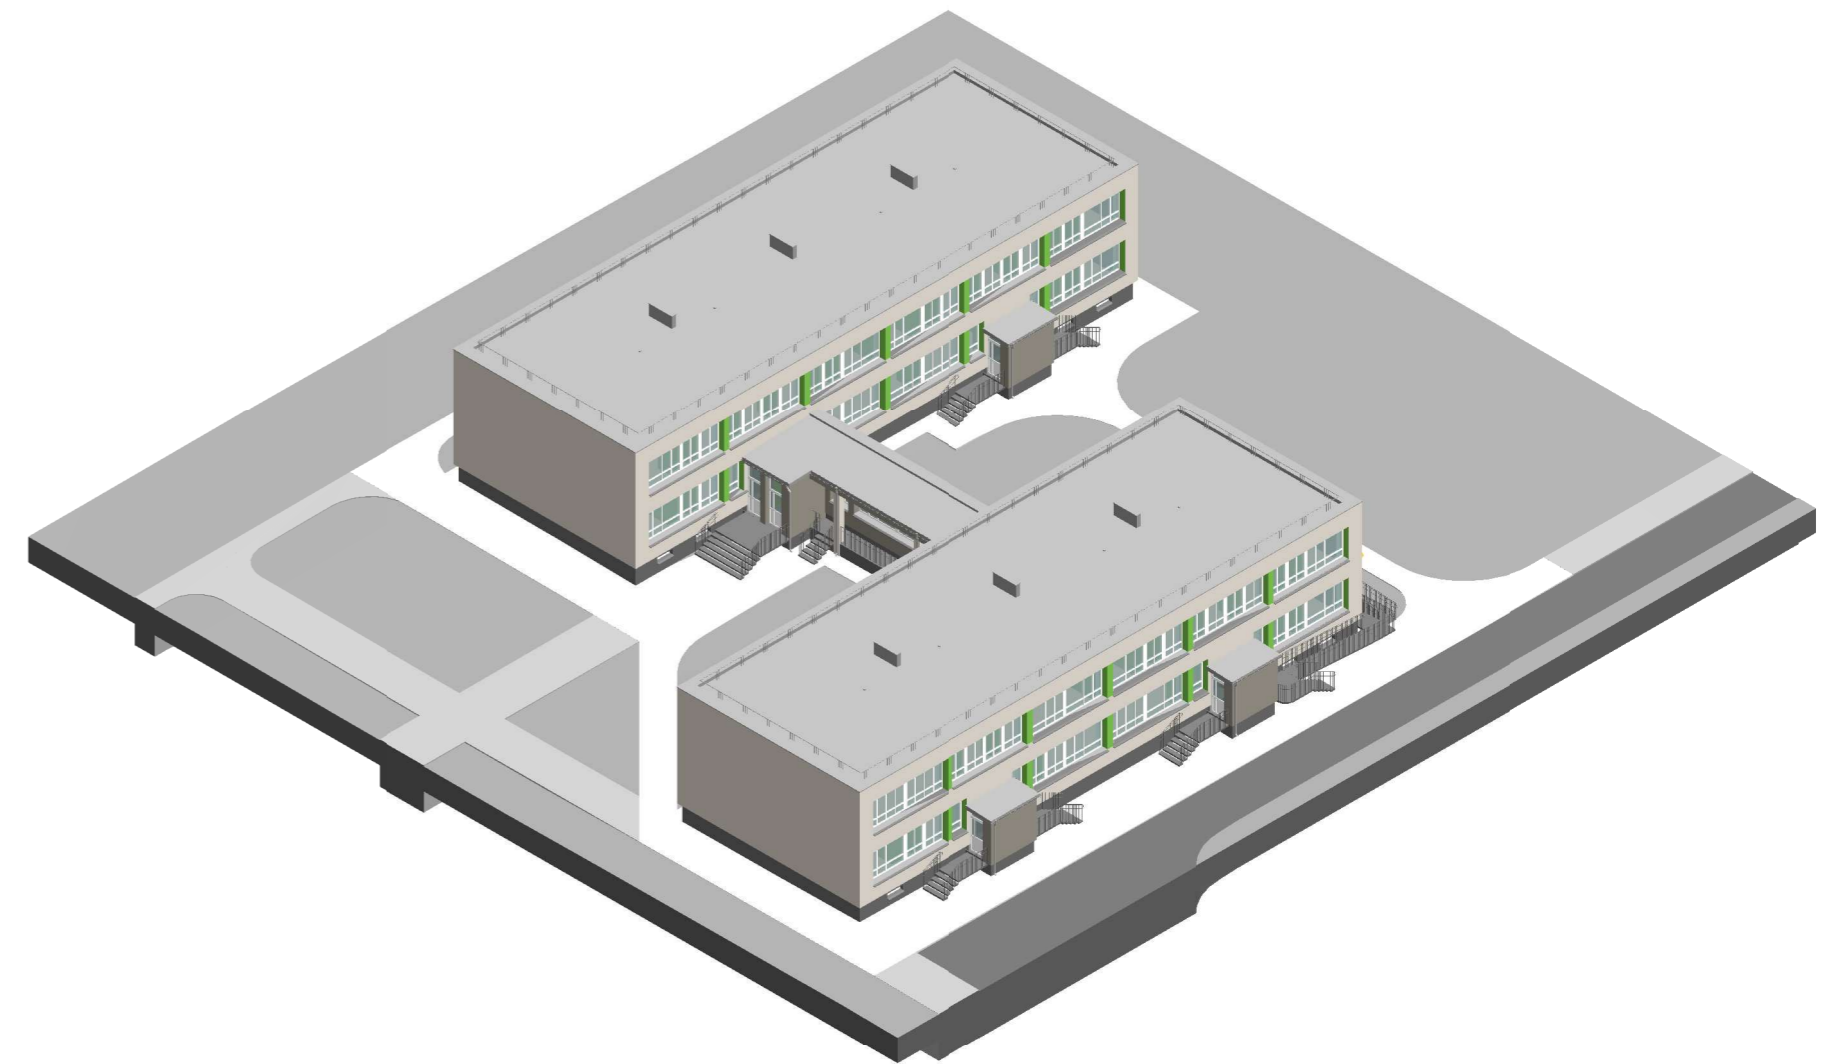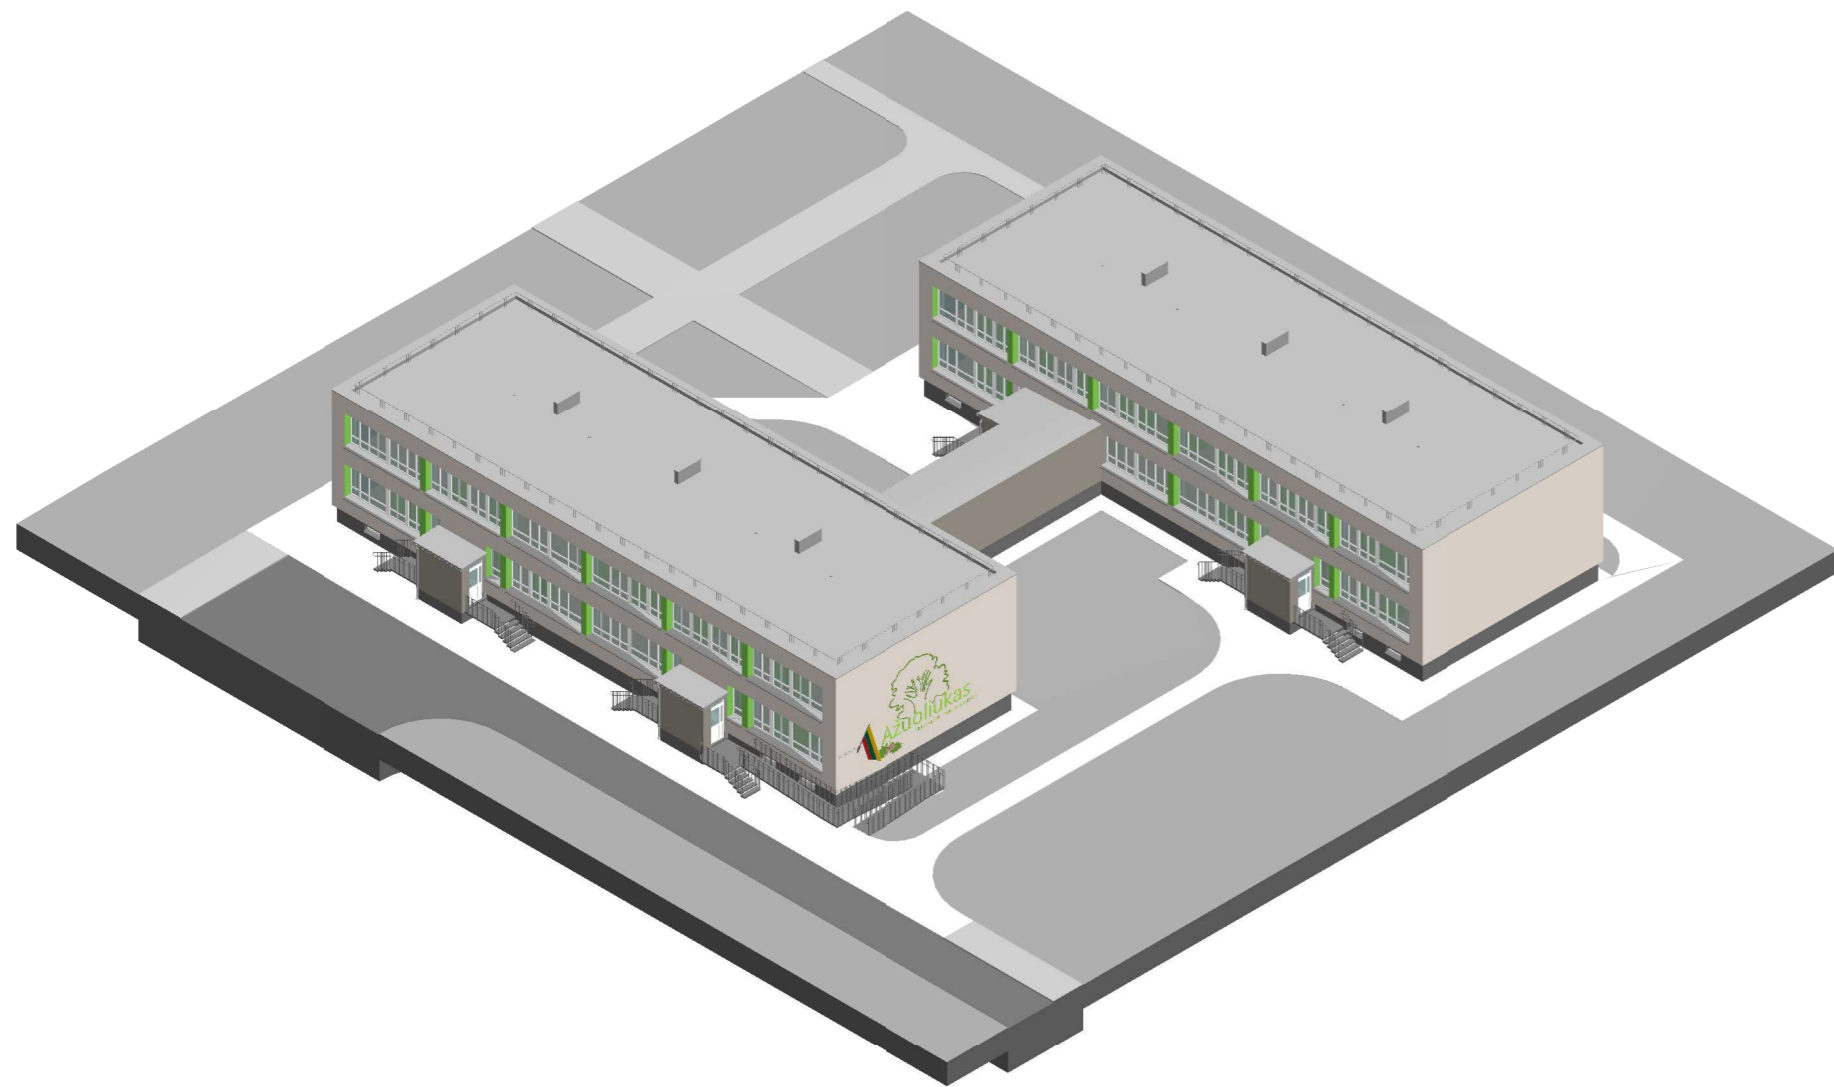

0	2025	PROJEKTINIAMS PASIŪLYMAMS			
LAIDA	IŠLEIDIMO DATA	LAIDOS STATUSAS IR IŠLEIDIMO PRIEŽASTIS (JEI TAIKOMA)			
KVAL. DOK. NR.	 UAB "TS Projects" <small>Įmonės kodas: 300021780, Lietuviniškų g. 61, Šilutė Tel/fax: (8-441) 54807 Mob.tel.: 8-614-41649, e-mail.: tsprojektai@gmail.com</small>	STATINIO PROJEKTO PAVADINIMAS Mokslo paskirties pastatų, visuomeninių paskirties grupės, darželių (unikalus Nr. 8897-2000-9028 ir 8898-2000-9017), Kęstučio g. 5, Šilutės m., atnaujinimo (modernizavimo) projektas.			
A 2274	PV	Giedrius Bujokas	 STATINIO NR. IR PAVADINIMAS Vizualizacijos	LAIDA	
A 2274	PDV	Giedrius Bujokas		0	
A 2273	PDV	Augustė Bujokaitė			
LT	STATYTOJAS/ UŽSAKOVAS Šilutės rajono savivaldybė, į. k. 111102445		DOKUMENTO ŽYMUO 2550-PR-PP-SA-08	LAPAS	LAPŲ
				0	0