


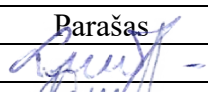

PROJEKTO PAVADINIMAS	Sandėliavimo paskirties pastato (pramonės ir sandėliavimo paskirties grupės), Siauruko g. 18, Kulėšų k., Žemaičių Naumiesčio sen., Šilutės r. sav., statybos projektas.
STATYBOS ADRESAS	Siauruko g. 18, Kulėšų k., Žemaičių Naumiesčio sen., Šilutės r. sav. Žemės sklypo unikalus Nr. 8812-0006-0034 Žemės sklypo kadastrinis Nr. 8812/0006:34
STATYTOJAS (UŽSAKOVAS)	UAB „Dalių angaras“
PROJEKTUOTOJAS	UAB „TS Projects“ Lietuvinkų g. 61-8, Šilutė Tel./fax.: 8-441-54807 E-paštas: tsprojektai@gmail.com
PROJEKTO STADIJA	Projektiniai pasiūlymai
STATYBOS RŪŠIS	Nauja statyba
PASTATŲ TIPAS	Negyvenamasis pastatas
PASTATŲ PASKIRTIES GRUPĖS	Pramonės ir sandėliavimo [7.].
PASTATŲ PASKIRTIS	Sandėliavimo [7.3.].
PROJEKTO DALIS	Architektūros dalis
PROJEKTO DALIES NUMERIS	III
STATINIO KATEGORIJA	Neypatingasis statinys
PROJEKTO RENGIMO METAI	2025
PROJEKTO NUMERIS	2564

Pareigos	Vardas, pavardė	Atestato Nr.	Parašas
Direktorė	Laura Jurkuvienė	-----	
Projekto vadovas	Irma Donauskienė	41267	

SUDĖTIES ŽINIARAŠTIS


EIL. NR.	BYLOS ŽYMUO	LAIDA	PAVADINIMAS	PASTABOS
I.	2564-PP-BD	0	Bendroji dalis	
II.	2564-PP-SP	0	Sklypo sutvarkymo dalis	
III.	2564-PP-SA	0	Architektūros dalis	

0	2025	PROJEKTINIAI PASIŪLYMAI		
LAIDA	IŠLEDIMO DATA	LAIDOS STATUSAS, KEITIMO PRIEŽASTIS (JEI TAIKOMA)		
KVAL. PATV. DOK. NR.		UAB "TS Projects" I / k: 300021780, Lietuvininkų g. 61, Šilutė Tel/fax.: (8-441) 54807	STATINIO PROJEKTO PAVADINIMAS Sandėliavimo paskirties pastato (pramonės ir sandėliavimo paskirties grupės), Siauruko g. 18, Kulėšų k., Žemaičių Naumiesčio sen., Šilutės r. sav., statybos projektas.	
41267	PV.	I. Donauskienė	STATINIO NR. IR PAVADINIMAS	LAIDA
			SUDĖTIES ŽINIARAŠTIS	0
LT	STATYTOJAS/ UŽSAKOVAS: UAB „Dalių angaras“		DOKUMENTO ŽYMUO 2564-PP-SŽ	LAPAS 1
				LAPŲ 1

TURINYS


ŽYMUO	PAVADINIMAS	LAPŲ	LAPAS
2564-PP-SŽ	Sudėties žiniaraštis	1	2
2564-PP-T	Turinys	1	3
BRĖŽINIAI			4
2564-PP-SA-01	Pirmo aukšto planas M 1:100	1	5
2564-PP-SA-02	Stogo planas M 1:100	1	6
2564-PP-SA-03	Fasadai tarp ašių 1-2 ir A-C M 1:100 Pastato pjūvis 1-1 M1 :100	1	7
2564-PP-SA-04	Fasadai tarp ašių 2-1 ir C-A M 1:100	1	8
2564-PP-SA-05	Vizualizacija	1	9

*Numeracija pagal PDF lapus.

0	2025	PROJEKTINIAI PASIŪLYMAI		
LAIDA	IŠLEDIMO DATA	LAIDOS STATUSAS, KEITIMO PRIEŽASTIS (JEI TAIKOMA)		
KVAL. PATV. DOK. NR.		UAB "TS Projects" I / k: 300021780, Lietuvininkų g. 61, Šilutė Tel/fax.: (8-441) 54807	STATINIO PROJEKTO PAVADINIMAS Sandėliavimo paskirties pastato (pramonės ir sandėliavimo paskirties grupės), Siauruko g. 18, Kulėšų k., Žemaičių Naumiesčio sen., Šilutės r. sav., statybos projektas.	
41267	PV	I. Donauskienė	STATINIO NR. IR PAVADINIMAS	
			TURINYS	
				0
LT	STATYTOJAS/ UŽSAKOVAS: UAB „Dalių angaras“		DOKUMENTO ŽYMUO 2564-PP-SA -T	LAPAS 1
				LAPŲ 1


BRÉŽINIAI


PIRMO AUKŠTO PLANAS M 1:100

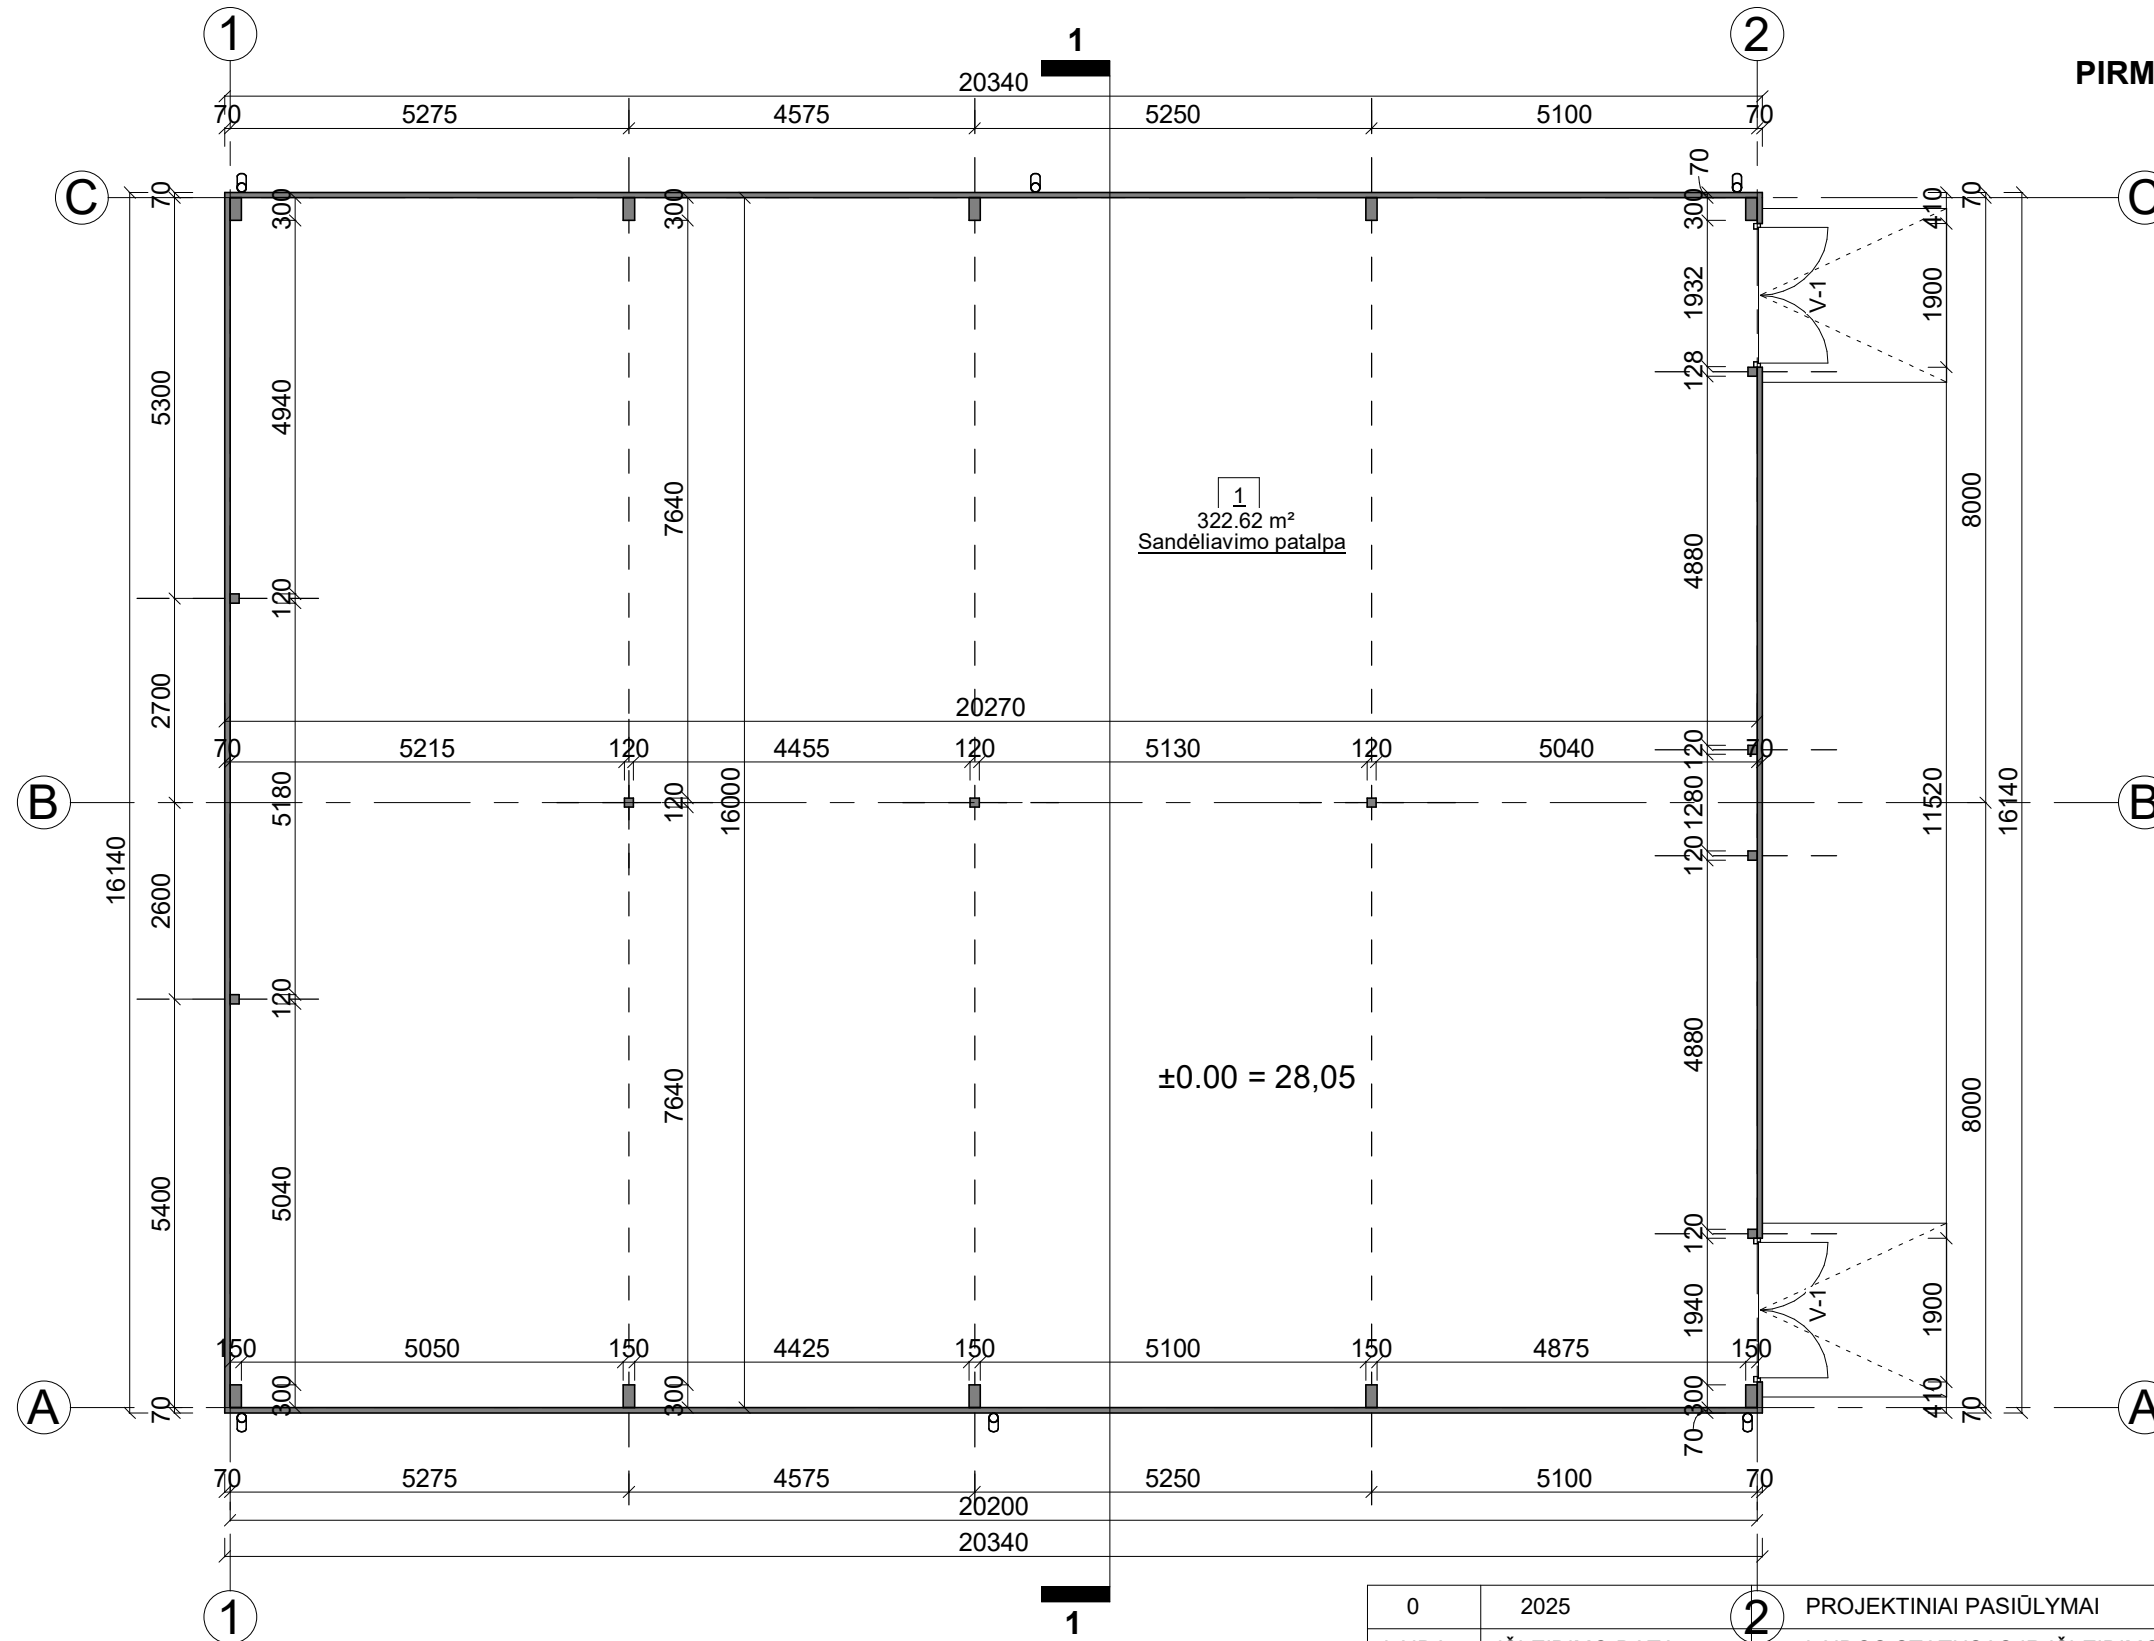


Pirmo aukšto patalpų eksplikacija		
NR.	Patalpa	Plotas
1	Sandėliavimo patalpa	322.62 m ²
viso:		322.62 m ²

SUTARTINIAI ŽYMĖJIMAI;


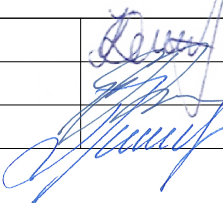
 - Metalinės kolonos dengtos profiliuota skarda.

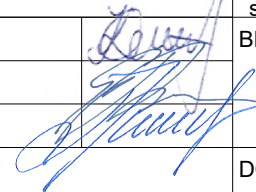0	2025	2 PROJEKTINIAI PASIŪLYMAI			
LAIDA	IŠLEIDIMO DATA	LAIDOS STATUSAS IR IŠLEIDIMO PRIEŽASTIS (JEI TAIKOMA)			
KVAL. DOK. NR.	 UAB "TS Projects" Įmonės kodas: 300021780, Lietuvinių g. 61, Šilutė Tel/fax: (8-441) 54807 Mob.tel.: 8-614-41649, e-mail: tsprojektai@gmail.com	STATINIO PROJEKTO PAVADINIMAS Sandėliavimo paskirties pastato (pramonės ir sandėliavimo paskirties grupės), Šiauruko g. 18, Kulėšų k., Žemaičių Naumiesčio sen., Šilutės r. sav., statybos projektas.			
41267	PV	I. Donauskienė		BRĖŽINYS	LAIDA
A 2274	PDV architektas	G. Bujokas		Pirmo aukšto planas M 1:100	0
	Inžinierė	L. Jusaitienė			
LT	STATYTOJAS/ UŽSAKOVAS UAB "Dalių angaras"		DOKUMENTO ŽYMUO 2564-PP-SA- 01	LAPAS 0	LAPŲ 0

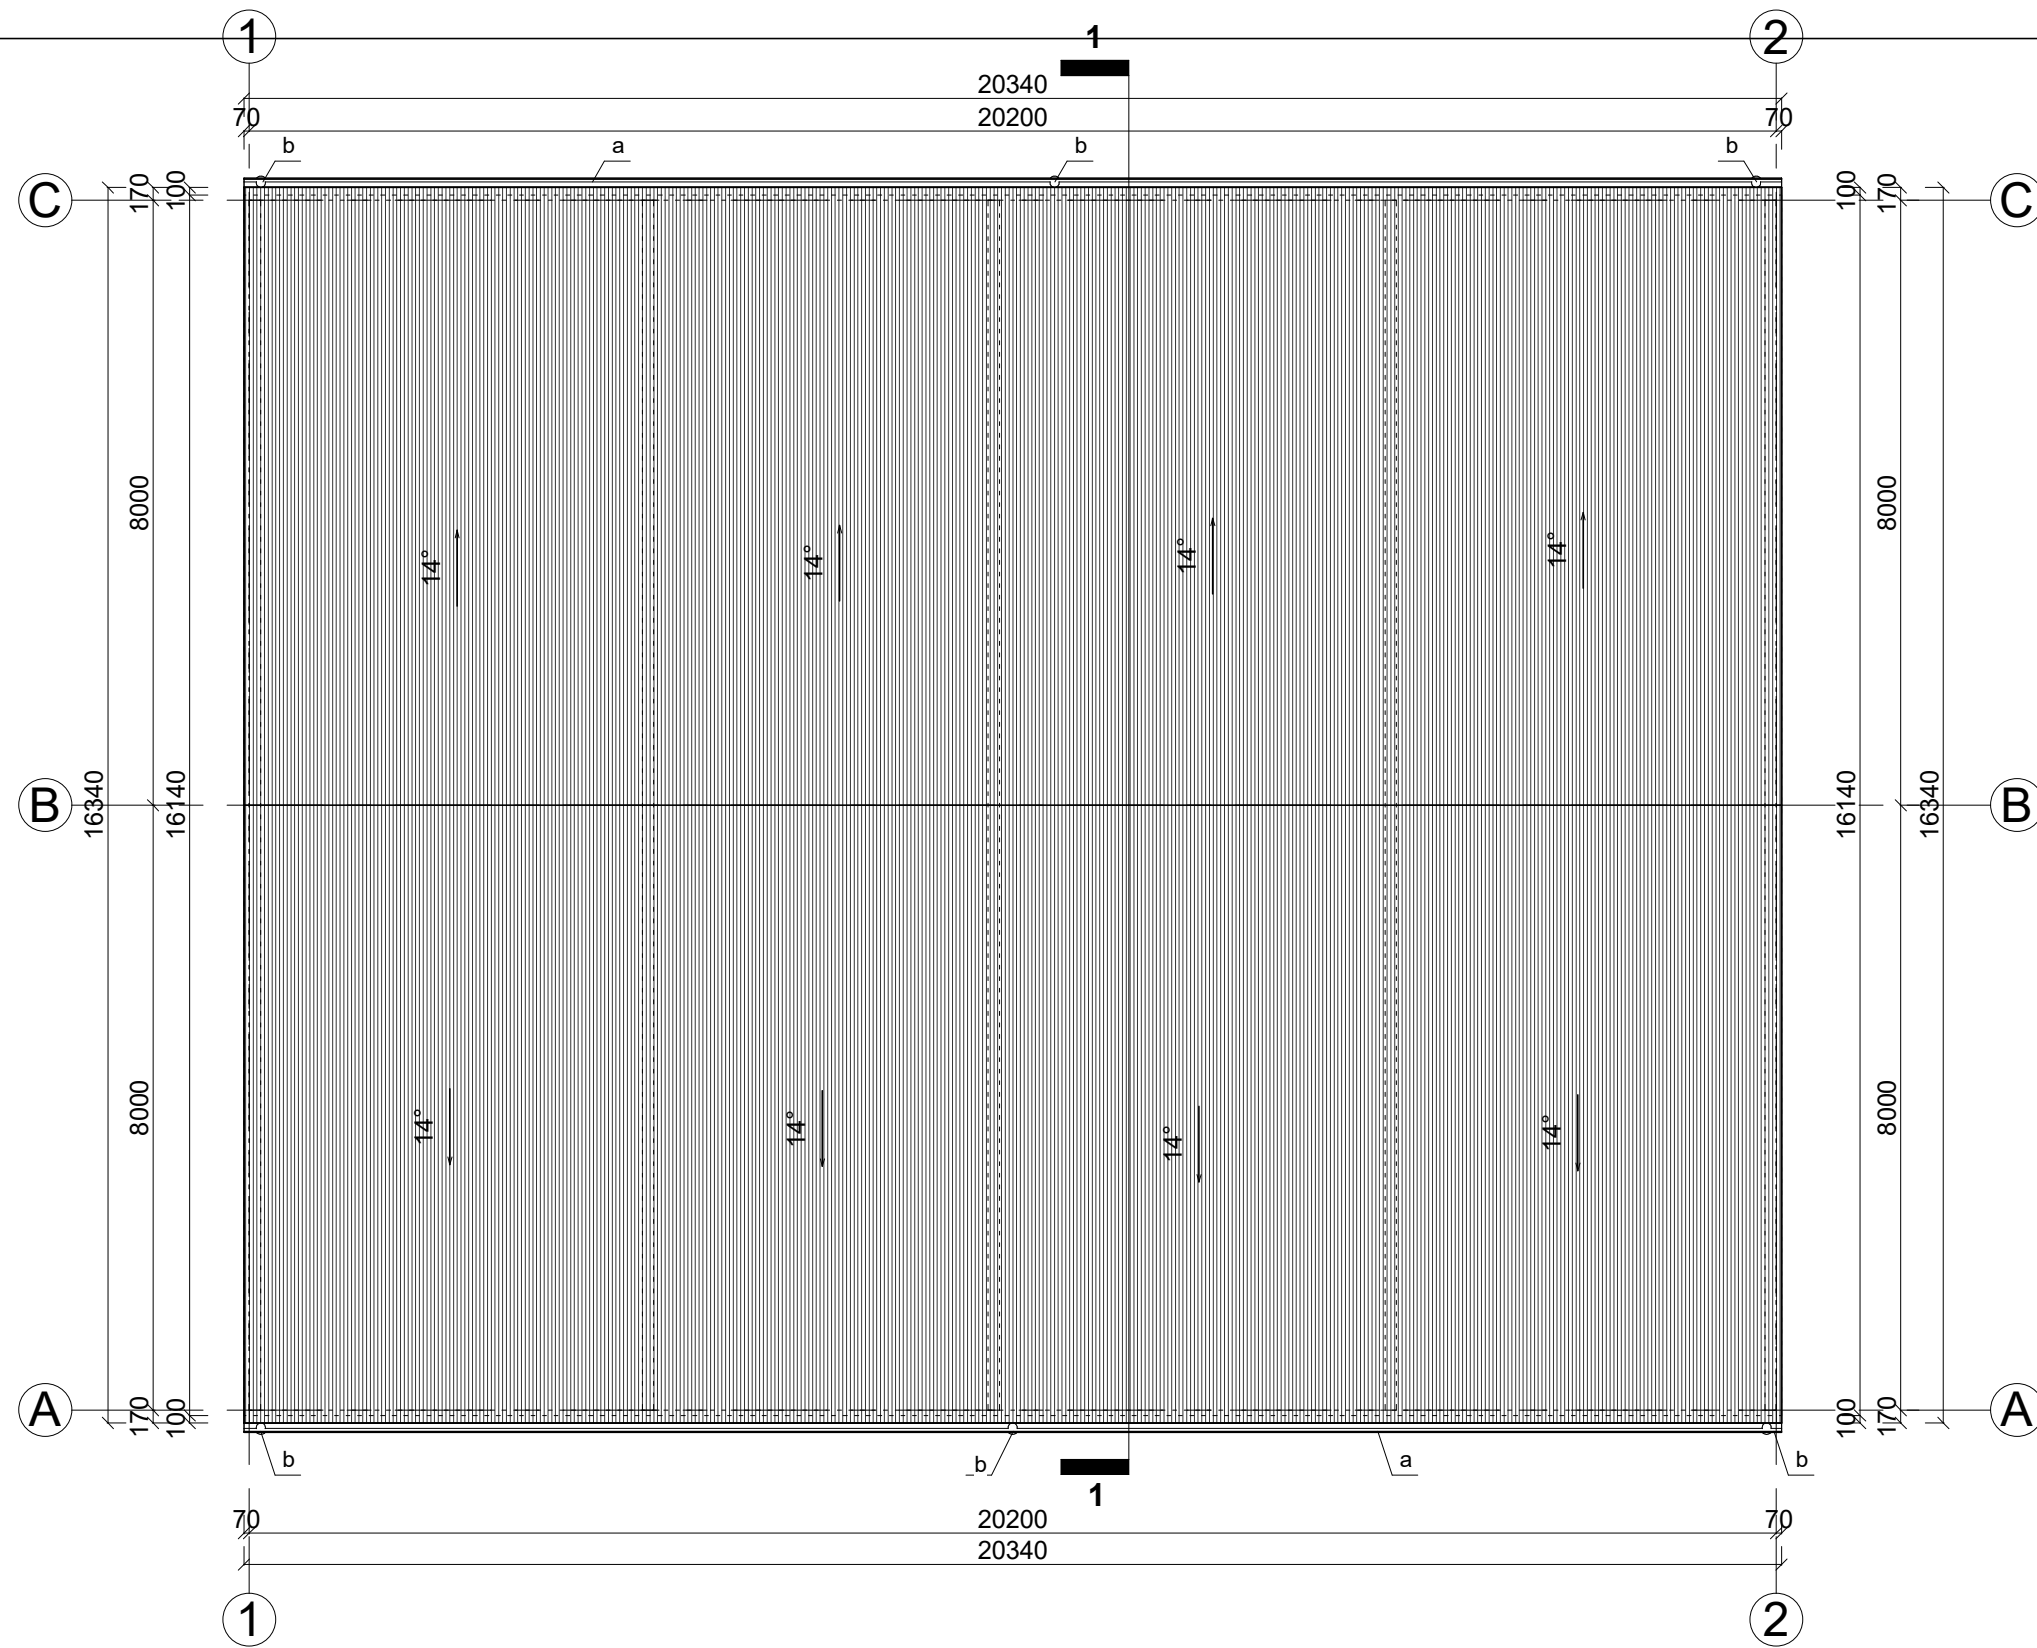


STOGO PLANAS M 1:100

- SPASTABOS:**
- Stogo danga profiliuota skarda, spalva - tamsiai pilka; plotas-343,00m²;
 - Lietaus nuvedimo sistema:
 - latakas W=100; viso : L=41,00m spalva - pilka
 - lietvamzdis D=75; viso : L=32,10m; spalva - tamsiai pilka;

0	2025	PROJEKTINIAI PASIŪLYMAI			
LAIDA	IŠLEIDIMO DATA	LAIDOS STATUSAS IR IŠLEIDIMO PRIEŽASTIS (JEI TAIKOMA)			
KVAL. DOK. NR.	 UAB "TS Projects" Įmonės kodas: 300021780, Lietuvinių g. 61, Šilutė Tel/fax: (8-441) 54807 Mob.tel.: 8-614-41649, e-mail.: tsprojektai@gmail.com	STATINIO PROJEKTO PAVADINIMAS Sandėliavimo paskirties pastato (pramonės ir sandėliavimo paskirties grupės), Siauruko g. 18, Kulėšų k., Žemaičių Naumiesčio sen., Šilutės r. sav. statybos projektas.			
41267	PV	I. Donauskienė		BRĖŽINYS	LAIDA
A 2274	PDV architektas	G. Bujokas		Stogo planas M 1:100	0
	Inžinierė	L. Jusaitienė			
LT	STATYTOJAS/ UŽSAKOVAS UAB "Dalių angaras"		DOKUMENTO ŽYMUO 2564-PP-SA-02	LAPAS 0	LAPŲ 0


FASADAI TARP AŠIŲ 1-2 M1:100

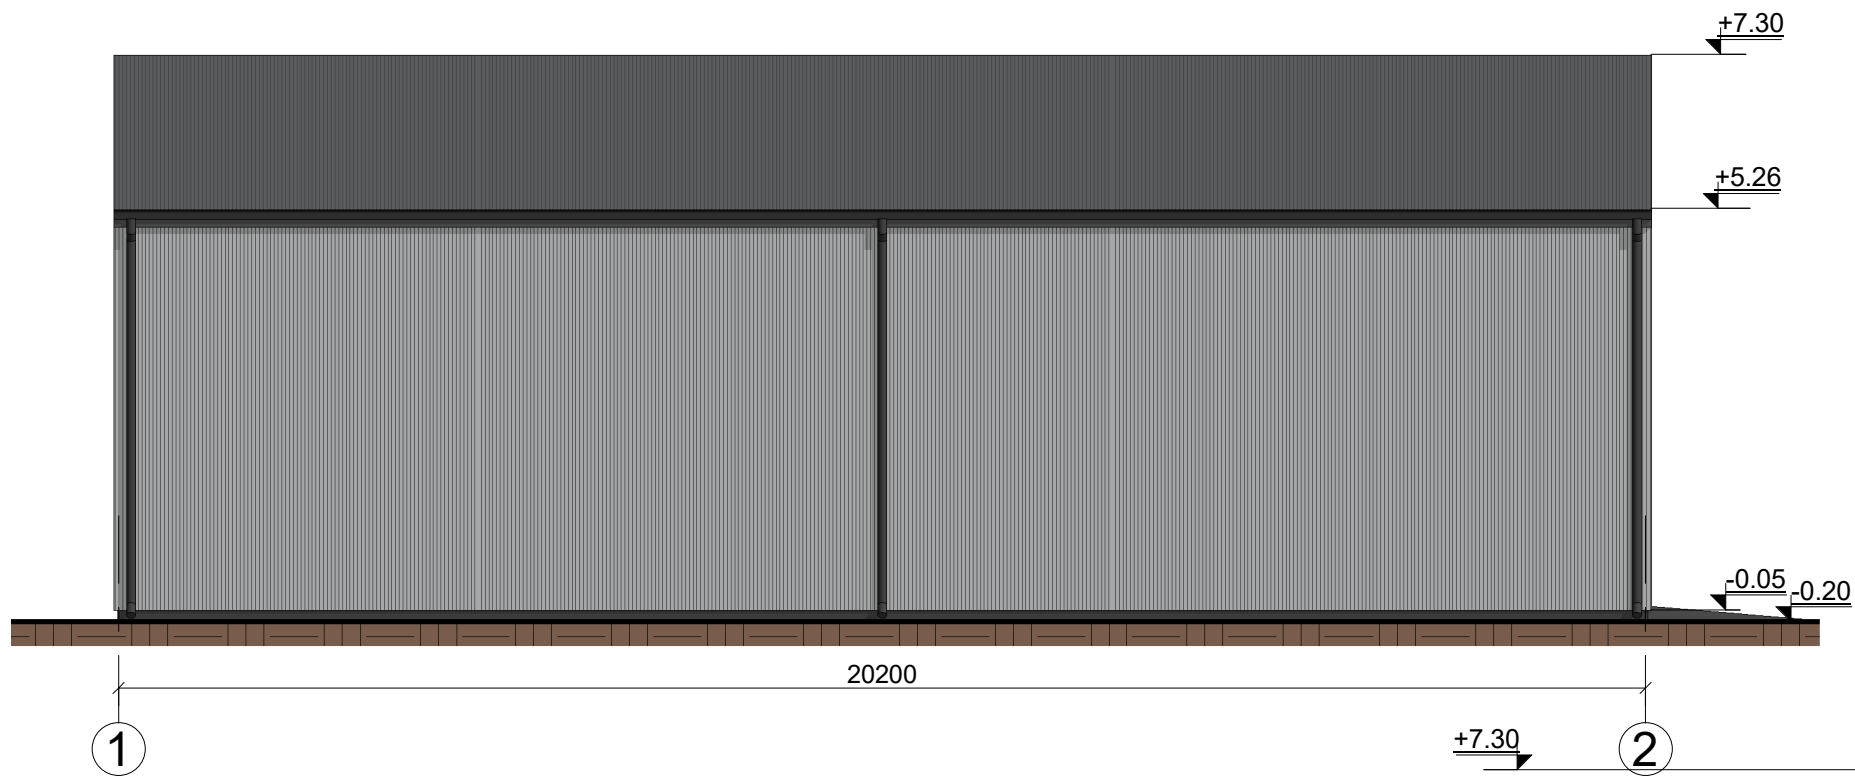


FASADŲ APDAILOS MEDŽIAGOS:

	Fasadas - profiliuota skarda, spalva - šviesiai pilka;
	Cokolis - betonas, spalva - tamsiai pilka;
	Vartai - metaliniai, spalva - tamsiai pilka;
	Stogas - profiliuota skarda, spalva - tamsiai pilka;
	Lietvamzdžiai, latakai - metaliniai, spalva - tamsiai pilka.

FASADAI TARP AŠIŲ A-C M 1:100

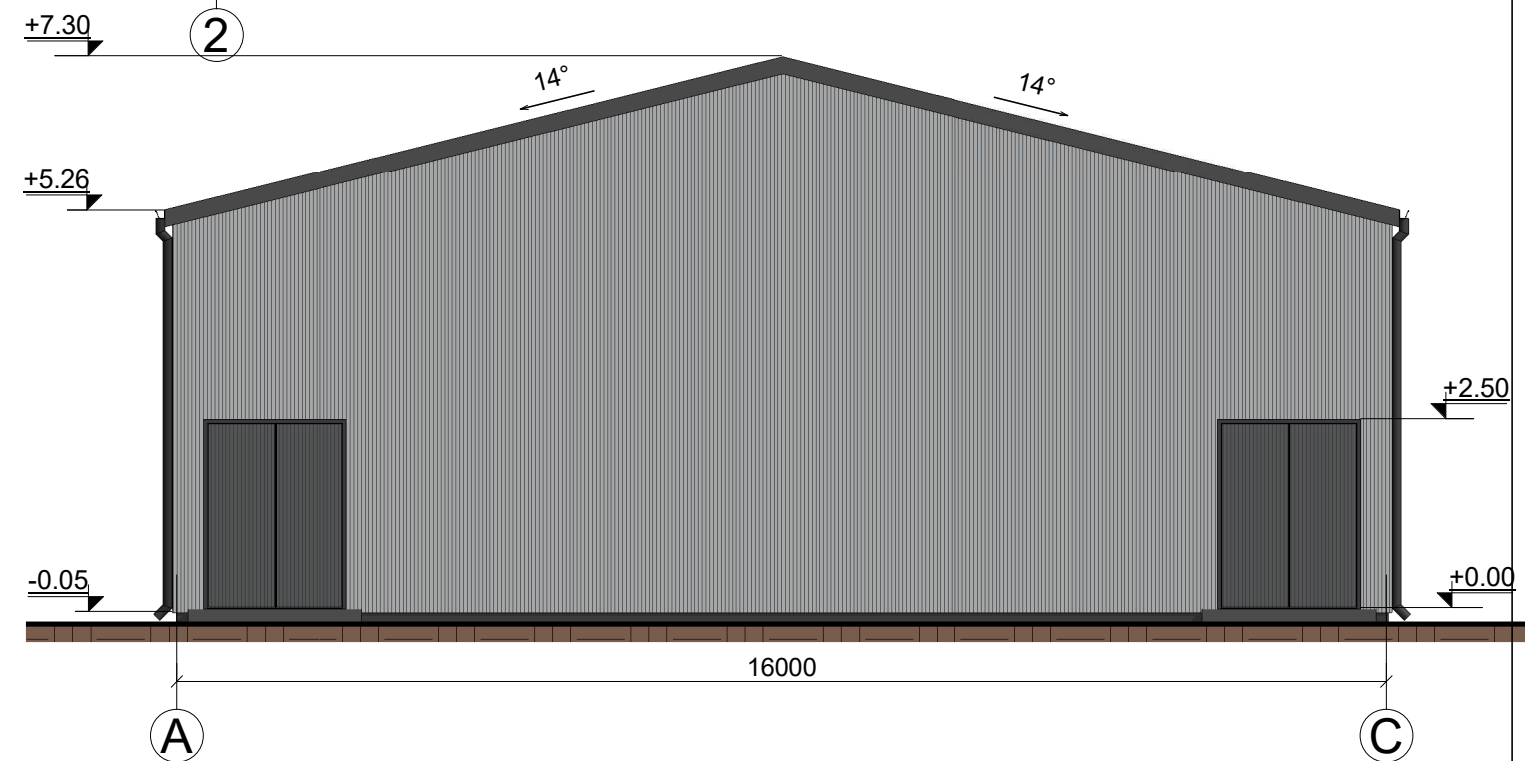


PASTATO PJŪVIS 1-1 M 1:100

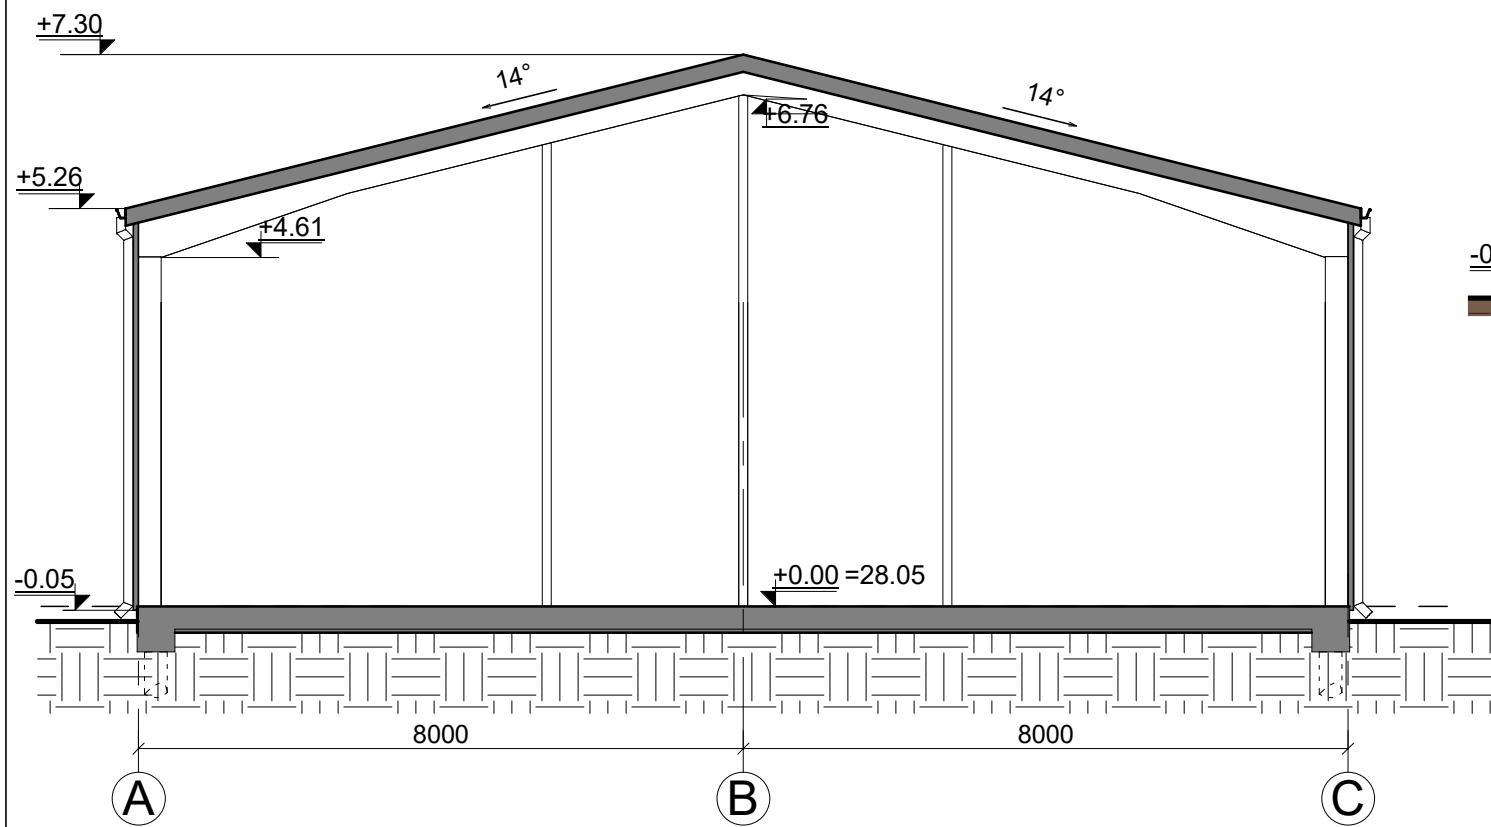


0	2025	PROJEKTINIAI PASIŪLYMAI			
LAIDA	IŠLEIDIMO DATA	LAIDOS STATUSAS IR IŠLEIDIMO PRIEŽASTIS (JEI TAIKOMA)			
KVAL. DOK. NR.	UAB "TS Projects" Įmonės kodas: 300021780, Lietuviniukų g. 61, Šilutė Tel/fax: (8-441) 54807. Mob.tel.: 8-614-41649, e-mail.: tsprojektai@gmail.com	STATINIO PROJEKTO PAVADINIMAS Sandėliavimo paskirties pastato (pramonės ir sandėliavimo paskirties grupės), Siauruko g. 18, Kulėšų k., Žemaičių Naumiesčio sen., Šilutės r. sav., statybos projektas.			
41267	PV	I. Donauskienė		BRĖŽINYS	LAIDA
A 2274	PDV architektas	G. Bujokas		Fasadai tarp ašių 1-2 ir A-C M 1:100 Pastato pjūvis 1-1 M1:100	0
	Inžinierė	L. Jusaitienė			
LT	STATYTOJAS/ UŽSAKOVAS	UAB "Dalių angaras"		DOKUMENTO ŽYMUO	LAPAS
				2564-PP-SA-03	LAPŲ
					0
					0

FASADAI TARP AŠIŲ 2-1 M 1:100



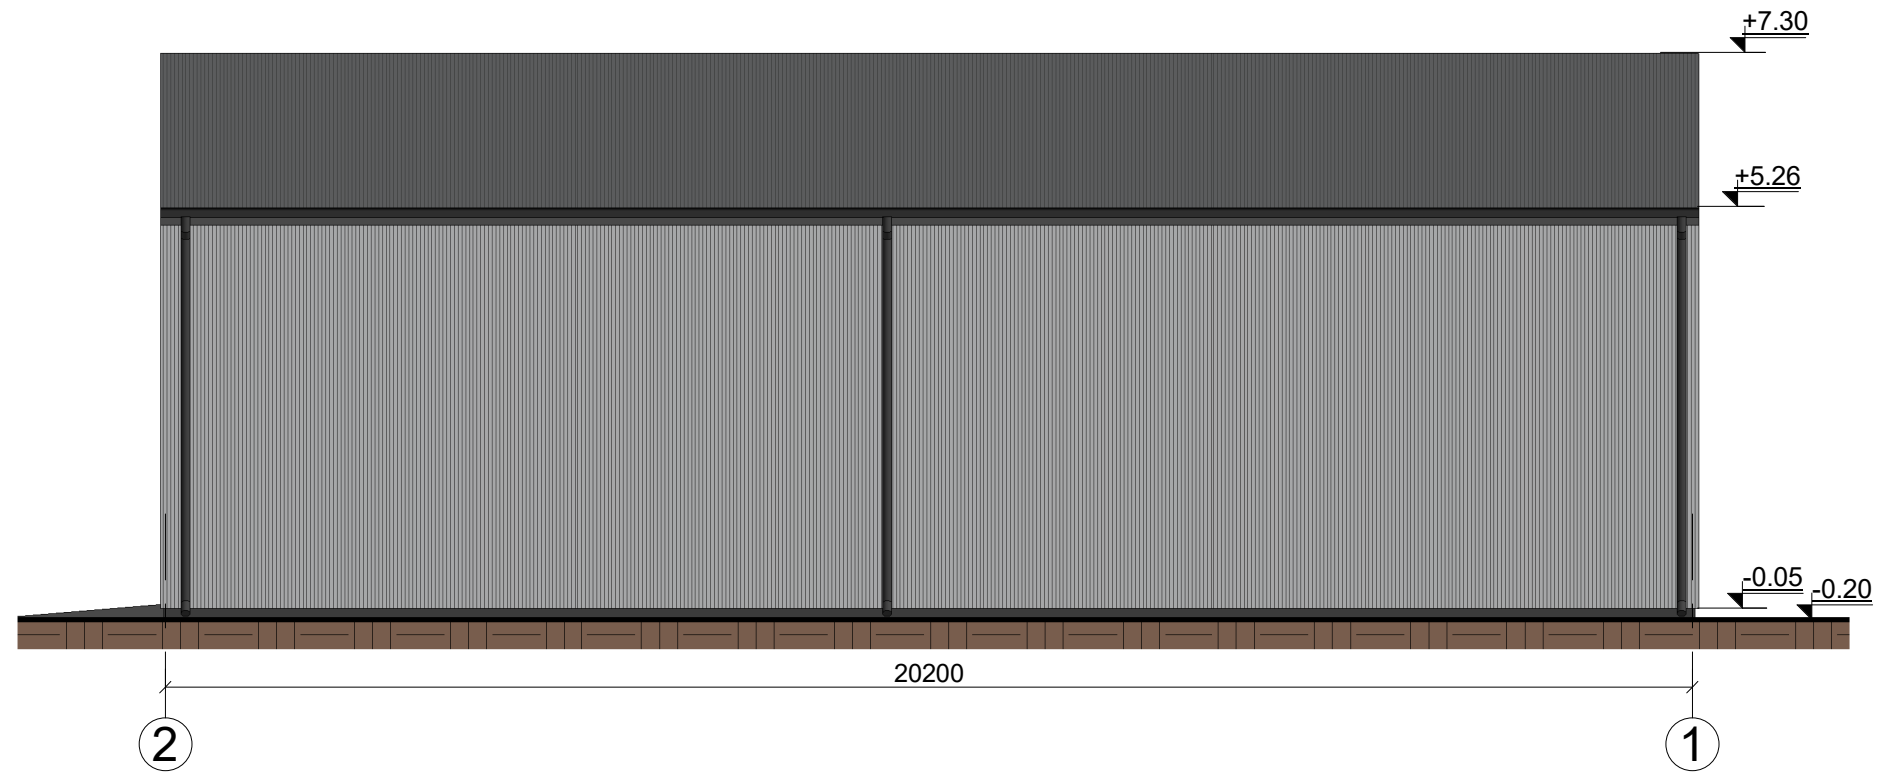


FASADAI TARP AŠIŲ C-A M 1:100

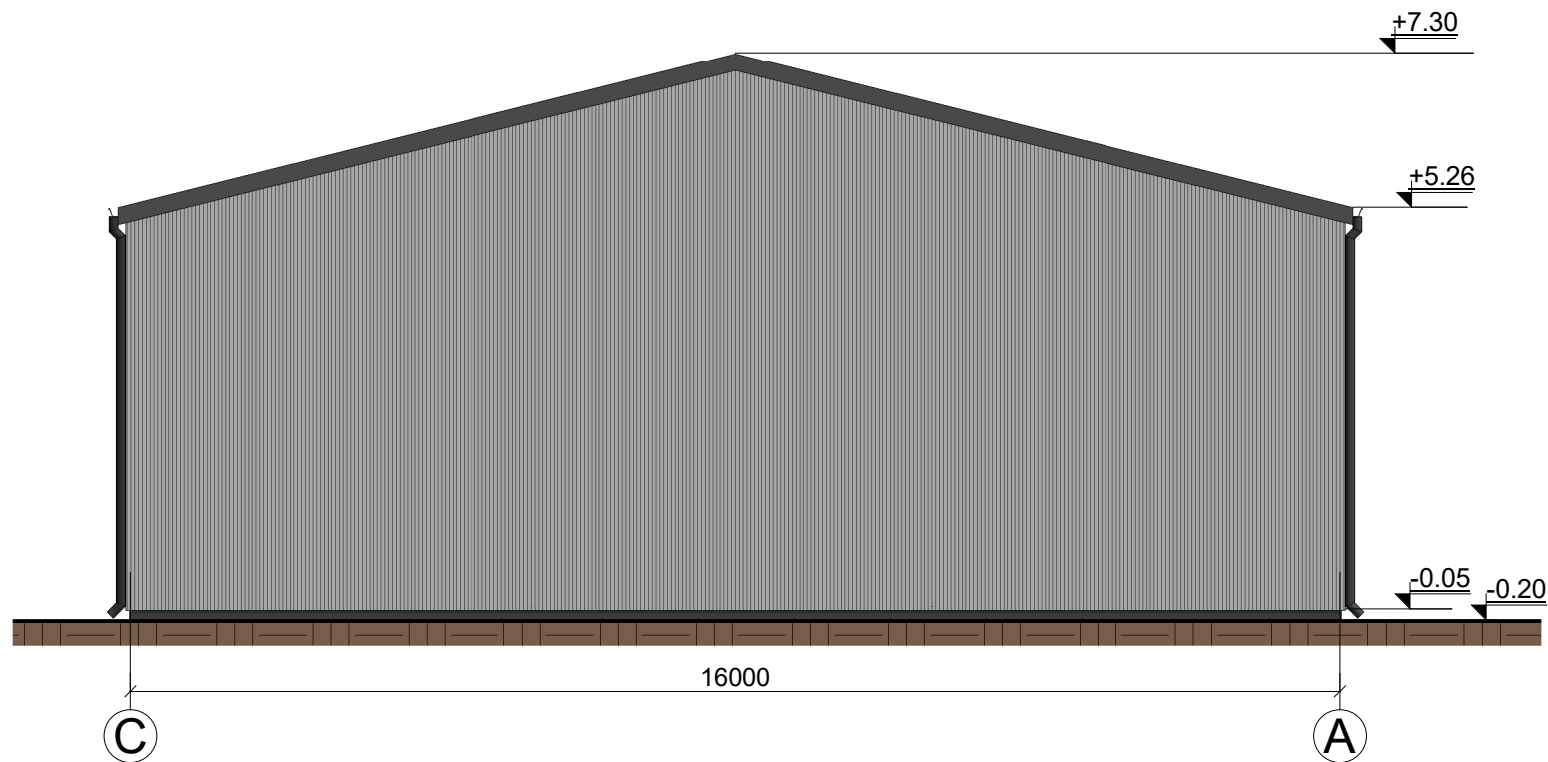

FASADŲ APDAILOS MEDŽIAGOS:	
	Fasadas - profiliuota skarda, spalva - šviesiai pilka;
	Cokolis - betonas, spalva - tamsiai pilka;
	Vartai - metaliniai, spalva - tamsiai pilka;
	Stogas - profiliuota skarda, spalva - tamsiai pilka;
	Lietvamzdžiai, latakai - metaliniai, spalva - tamsiai pilka.

0	2025	PROJEKTINIAI PASIŪLYMAI			
LAIDA	IŠLEIDIMO DATA	LAIDOS STATUSAS IR IŠLEIDIMO PRIEŽASTIS (JEI TAIKOMA)			
KVAL. DOK. NR.	UAB "TS Projects" Įmonės kodas: 300021780, Lietuvinių g. 61, Šilutė Tel/fax: (8-441) 54807 Mob.tel.: 8-614-41649, e-mail.: tsprojektai@gmail.com	STATINIO PROJEKTO PAVADINIMAS Sandėliavimo paskirties pastato (pramonės ir sandėliavimo paskirties grupės), Siauruko g. 18, Kulėšų k., Žemaičių Naumiesčio sen., Šilutės r. sav., statybos projektas.			
41267	PV	I. Donauskienė		BRĖŽINYS	LAIDA
A 2274	PDV architektas	G. Bujokas		Fasadai tarp ašių 2-1 ir C-A M 1:100	0
	Inžinierė	L. Jusaitienė			
LT	STATYTOJAS/ UŽSAKOVAS	UAB "Dalių angaras"		DOKUMENTO ŽYMUO	LAPAS
				2564-PP-SA-04	LAPŲ
					0
					0

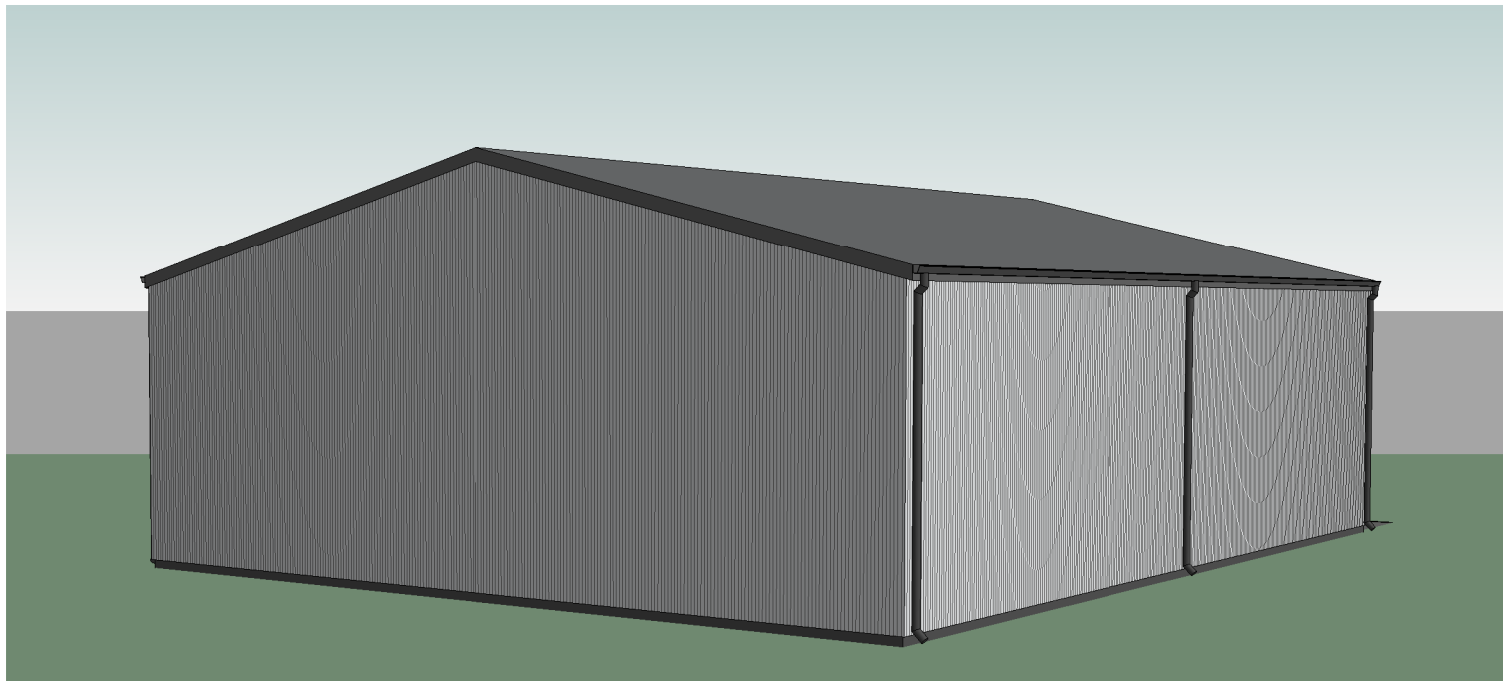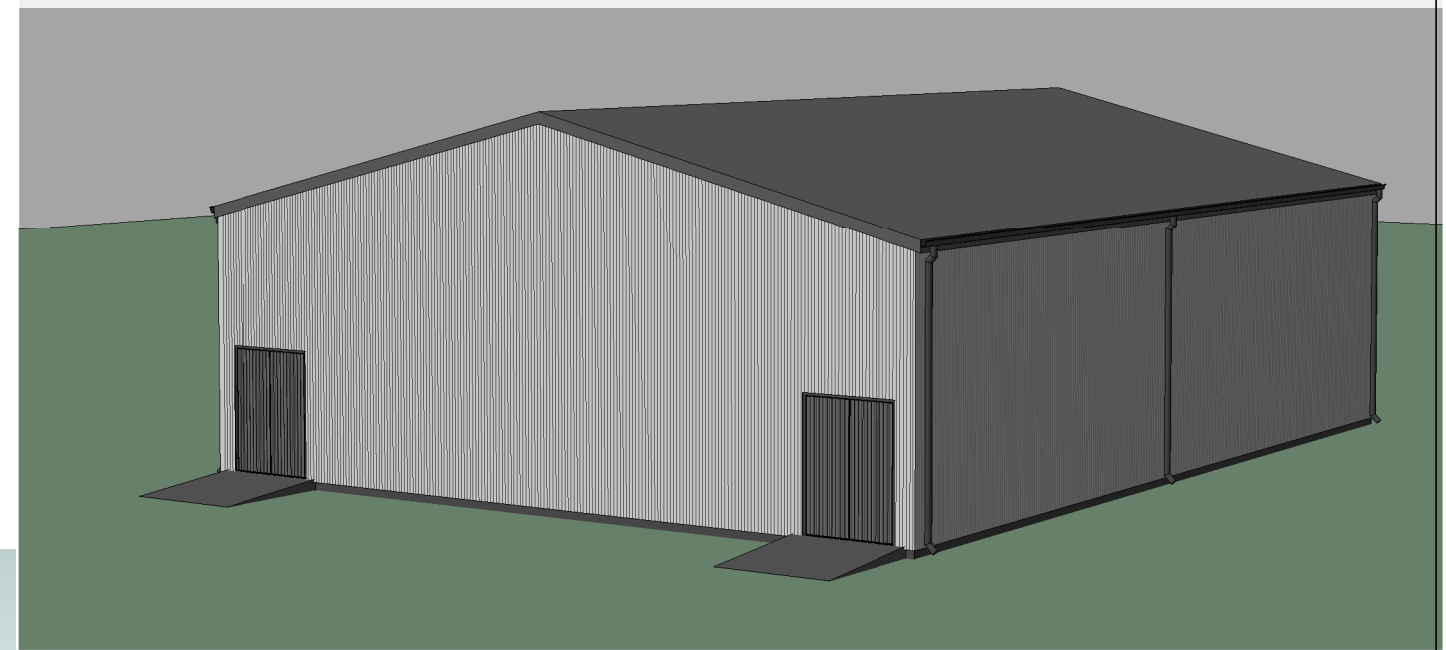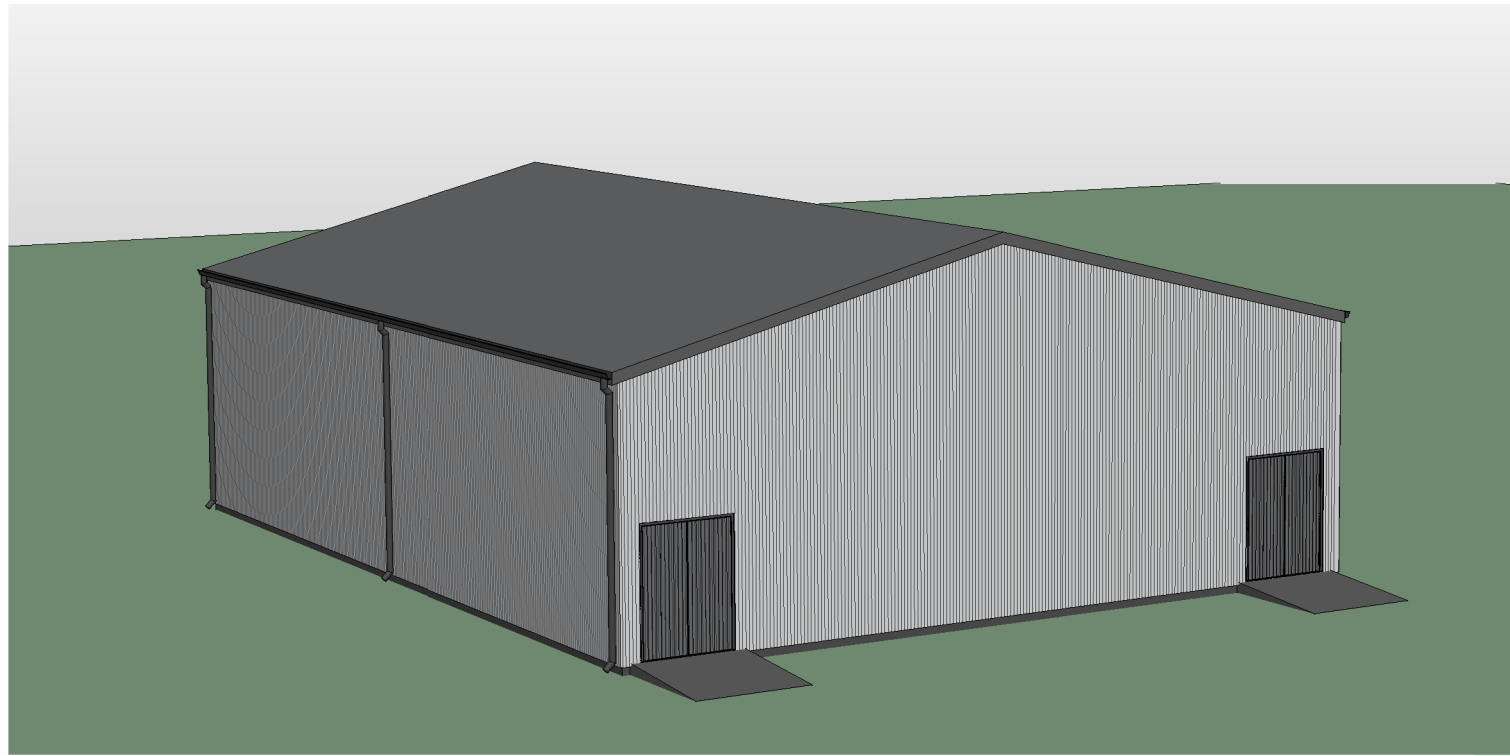

0	2025	PROJEKTINIAI PASIŪLYMAI			
LAIDA	IŠLEIDIMO DATA	LAIDOS STATUSAS IR IŠLEIDIMO PRIEŽASTIS (JEI TAIKOMA)			
KVAL. DOK. NR.	 UAB "TS Projects" <small>Įmonės kodas: 300021780, Lietuvininkų g. 61, Šilutė Tel/fax: (8-441) 54807. Mob.tel.: 8-614-41649, e-mail.: tsprojektai@gmail.com</small>	STATINIO PROJEKTO PAVADINIMAS Sandėliavimo paskirties pastato (pramonės ir sandėliavimo paskirties grupės), Siauruko g. 18, Kulėšų k., Žemaičių Naumiesčio sen., Šilutės r. sav. statybos projektas.			
41267	PV	I. Donauskienė		BRĖŽINYS	LAIDA
A 2274	PDV architektas	G. Bujokas		Vizualizacija	0
	Inžinierė	L. Jusaitienė			
LT	STATYTOJAS/ UŽSAKOVAS		DOKUMENTO ŽYMUO	LAPAS	LAPŲ
	UAB "Dalių angaras"		2564-PP-SA-05	0	0