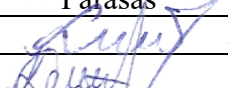
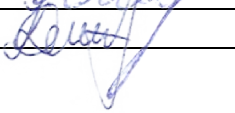



ROJEKTO PAVADINIMAS	Kito pagalbinio paskirties pastato (pagalbinių paskirties grupės), (unikalus Nr. 8890-5001-4022) kapitalinio remonto ir kitos paskirties statinio (kitų inžinerinių statinių grupės) naujos statybos, Katalikų Bažnyčios g. 3, Šilutės m., projektas.
OBJEKTO ADRESAS	Katalikų Bažnyčios g. 3, Šilutės m. Žemės sklypo kad. Nr. 8867/0017:136. Žemės sklypo unikalus Nr. 8867-0017-0136.
STATYTOJAS	Šilutės rajono savivaldybė, į. k. 111102445, Dariaus ir Girėno g. 1, Šilutė.
PROJEKTUOTOJAS	UAB „TS Projects“ Lietuvinkų g. 61-8, Šilutė Tel./fax.: 8-441-54807 E-paštas: tsprojektai@gmail.com
PROJEKTO STADIJA	Projektiniai pasiūlymai
STATYBOS RŪŠIS	Daugiafunkcinio bendruomenės centro su apgyvendinimo patalpomis - kapitalinis remontas, lifto - nauja statyba.
STATINIŲ TIPAS	Daugiafunkcinis bendruomenės centras su apgyvendinimo patalpomis - negyvenamasis pastatas, liftas – inžinerinis statinys.
STATINIŲ PASKIRTIES GRUPĖS	Daugiafunkcinis bendruomenės centras su apgyvendinimo patalpomis – pagalbinių [9.], liftas – kiti inžineriniai statiniai [4.].
STATINIŲ PASKIRTIS	Daugiafunkcinis bendruomenės centras su apgyvendinimo patalpomis – kitų pagalbinių [9.2.], liftas – kitos paskirties [4.5.].
PROJEKTO DALIS	Architektūros dalis
TOMAS	III
STATINIO KATEGORIJA	Daugiafunkcinis bendruomenės centras su apgyvendinimo patalpomis – ypatingasis statinys, liftas – ypatingasis statinys.
PROJEKTO RENGIMO METAI	2025
PROJEKTO NUMERIS	2556

Pareigos	Vardas, pavardė	Atestato Nr.	Parašas
Direktorė	Laura Jurkuvienė	-----	
Projekto vadovė	Irma Donauskienė	41267	

SUDĖTIES ŽINIARAŠTIS


EIL. NR.	BYLOS ŽYMUO	LAIDA	PAVADINIMAS	PASTABOS
1.	2556-PP-BD	0	Bendroji dalis	
2.	2556-PP-SP	0	Sklypo sutvarkymo dalis	
3.	2556-PP-SA	0	Architektūros dalis	

0	2025	PROJEKTINIAI PASIŪLYMAI		
LAIDA	IŠLEDIMO DATA	LAIDOS STATUSAS, KEITIMO PRIEŽASTIS (JEI TAIKOMA)		
KVAL. PATV. DOK. NR.	 UAB „TS Projects“ I / k: 300021780, Lietuvininkų g. 61, Šilutė Tel/fax.: (8-441) 54807		STATINIO PROJEKTO PAVADINIMAS Kito pagalbinio paskirties pastato (pagalbinių paskirties grupės), (unikalus Nr. 8890-5001-4022) kapitalinio remonto ir kitos paskirties statinio (kitų inžinerinių statinių grupės) naujos statybos, Katalikų Bažnyčios g. 3, Šilutės m., projektas.	
41267	PV	Irma Donaukienė	<i>Irma Donaukienė</i>	STATINIO NR. IR PAVADINIMAS
				SUDĖTIES ŽINIARAŠTIS
				LAIDA
				0
LT	STATYTOJAS/ UŽSAKOVAS:		DOKUMENTO ŽYMUO	LAPAS
	Šilutės rajono savivaldybė		2556-PP-SŽ	LAPŲ
				1
				1


TURINYS

ŽYMUO	PAVADINIMAS	LAPŲ	LAPAS
2556-PP-SŽ	Sudėties žiniaraštis	1	2
BRĖŽINIAI			4
2556-KR-PP -B-01	Pusrūsio planas M 1:100	1	5
2556-KR-PP -B-02	Pirmo aukšto planas M 1:100	1	6
2556-KR-PP -B-03	Antro aukšto planas M 1:100	1	7
2556-KR-PP -B-04	Pastogės planas M1:100	1	8
2556-KR-PP -B-05	Fasadas M 1:100	1	9
2556-KR-PP -B-06	Fasadas M 1:100	1	10
2556-KR-PP -B-07	Architektūrinis pjūvis M 1:100	1	11
2556-KR-PP -B-08	Vizualizacijos	1	12

* Numeracija pagal PDF lapus.

0	2025	PROJEKTINIAI PASIŪLYMAI		
LAIDA	IŠLEDIMO DATA	LAIDOS STATUSAS, KEITIMO PRIEŽASTIS (JEI TAIKOMA)		
KVAL. PATV. DOK. NR.	 UAB „TS Projects“ Į / k: 300021780, Lietuvininkų g. 61, Šilutė Tel/fax.: (8-441) 54807		STATINIO PROJEKTO PAVADINIMAS Kito pagalbinio paskirties pastato (pagalbinių paskirties grupės), (unikalus Nr. 8890-5001-4022) kapitalinio remonto ir kitos paskirties statinio (kitų inžinerinių statinių grupės) naujos statybos, Katalikų Bažnyčios g. 3, Šilutės m., projektas.	
41267	PV	Irma Donauskienė	STATINIO NR. IR PAVADINIMAS SUDĖTIES ŽINIARAŠTIS	
			LAI D 0	
LT	STATYTOJAS/ UŽSAKOVAS: Šilutės rajono savivaldybė		DOKUMENTO ŽYMUO 2556-PP-T	LAPAS 1
			LAPŲ 1	LAPŲ 1

BRÉŽINIAI

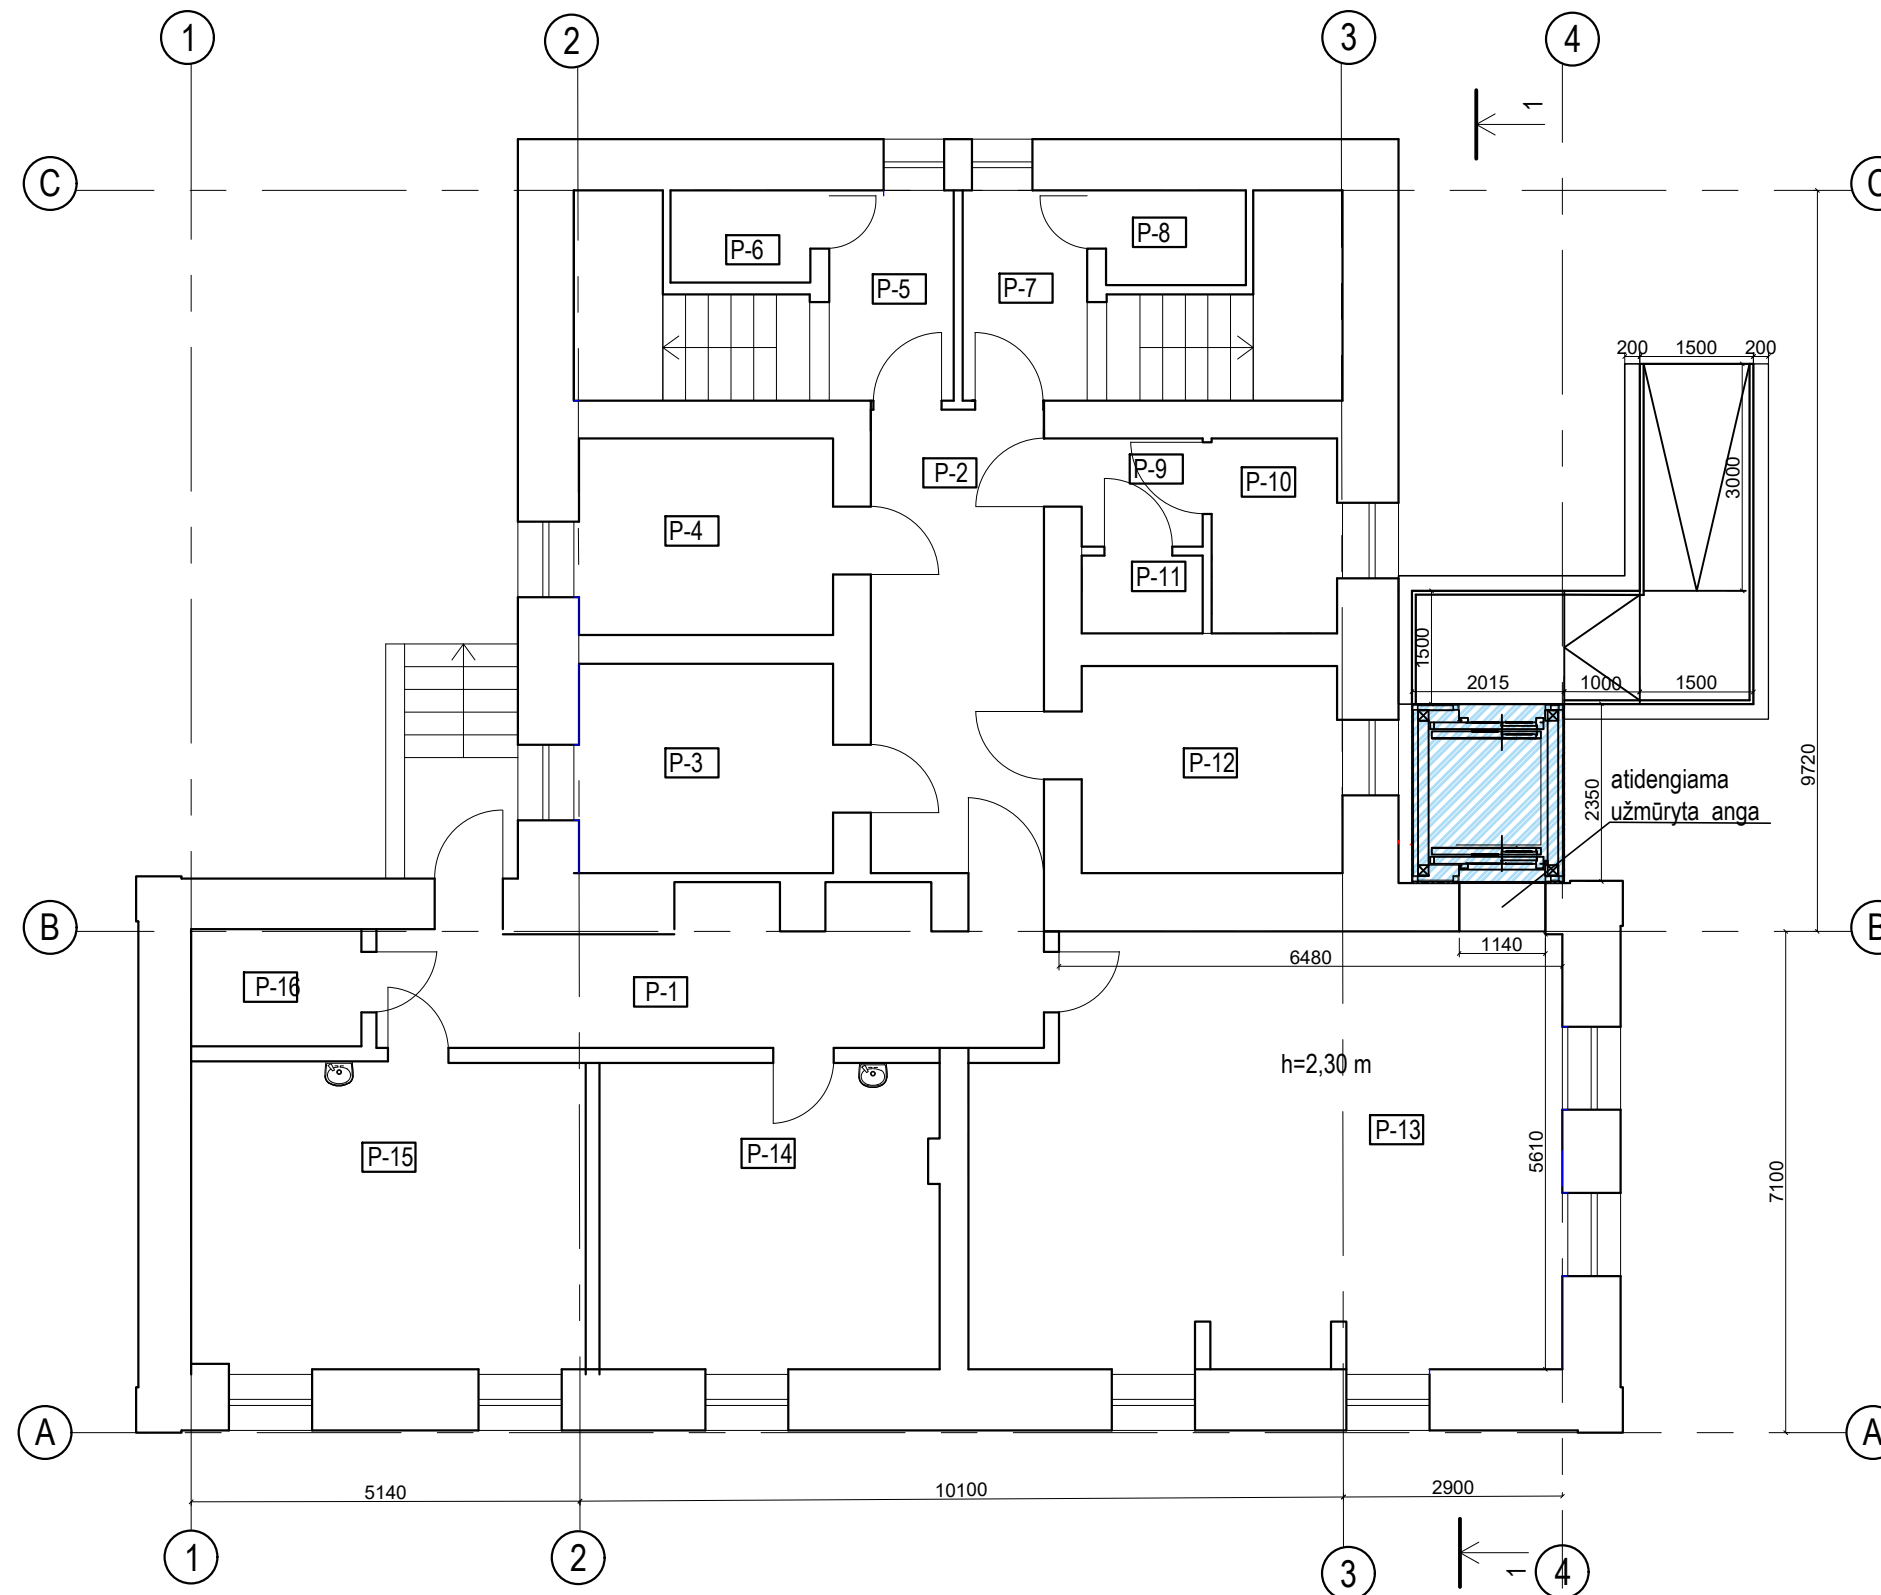


Pusrūsio patalpų eksplikacija		
NR.	Patalpa	Plotas, m ²
P-1	Koridorius	13,20
P-2	Koridorius	15,11
P-3	Buitinė patalpa	8,67
P-4	Buitinė patalpa	8,27
P-5	Koridorius	3,04
P-6	Pagalbinė patalpa	0,79
P-7	Koridorius	3,07
P-8	Pagalbinė patalpa	0,79
P-9	Koridorius	2,01
P-10	San. mazgas	3,97
P-11	San. mazgas	1,50
P-12	Pagalbinė patalpa	8,87
P-13	Dirbtuvės	40,93
P-14	Dirbtuvės	16,80
P-15	Dirbtuvės	19,40
P-16	Techninė patalpa	3,78
Viso pusrūsyje:		150,20
Viso pastate:		619,56

Sutartiniai žymėjimai:

	esamos pagalbinio pastato sienos
	projektuojamas kitos paskirties statinys

0	2025	VIEŠINIMUI		
LAIDA	IŠLEIDIMO DATA	LAIDOS STATUSAS IR IŠLEIDIMO PRIEŽASTIS (JEI TAIKOMA)		
KVAL. DOC. NR.		UAB „TS Projects“		STATINIO PROJEKTO PAVADINIMAS: Kito pagalbinio paskirties pastato (pagalbinių paskirties grupės), (unikalus Nr. 8890-5001-4022) kapitalinio remonto ir kitos paskirties statinio (kitų inžinerinių statinių grupės), naujos statybos, Katalikų Bažnyčios g. 3, Šilutės m., projektas.
		Įmonės kodas: 300021780, Lietuvinių g. 61, Šilutė Tel/fax.: (8-441) 54807. Mob.tel.: 8-614-41649, e-mail.: tsprojektai@gmail.com		
41267	PV	I. Donauskienė		STATINIO NR. IR PAVADINIMAS
A 344	PDV	V. Paulionis		Pusrūsio planas M1:100
LT	STATYTOJAS/ UŽSAKOVAS	Šilutės rajono savivaldybė		DOKUMENTO ŽYMUO
				2556-KR-PP-B-01
				LAPAS
				LAPŲ
				1
				1

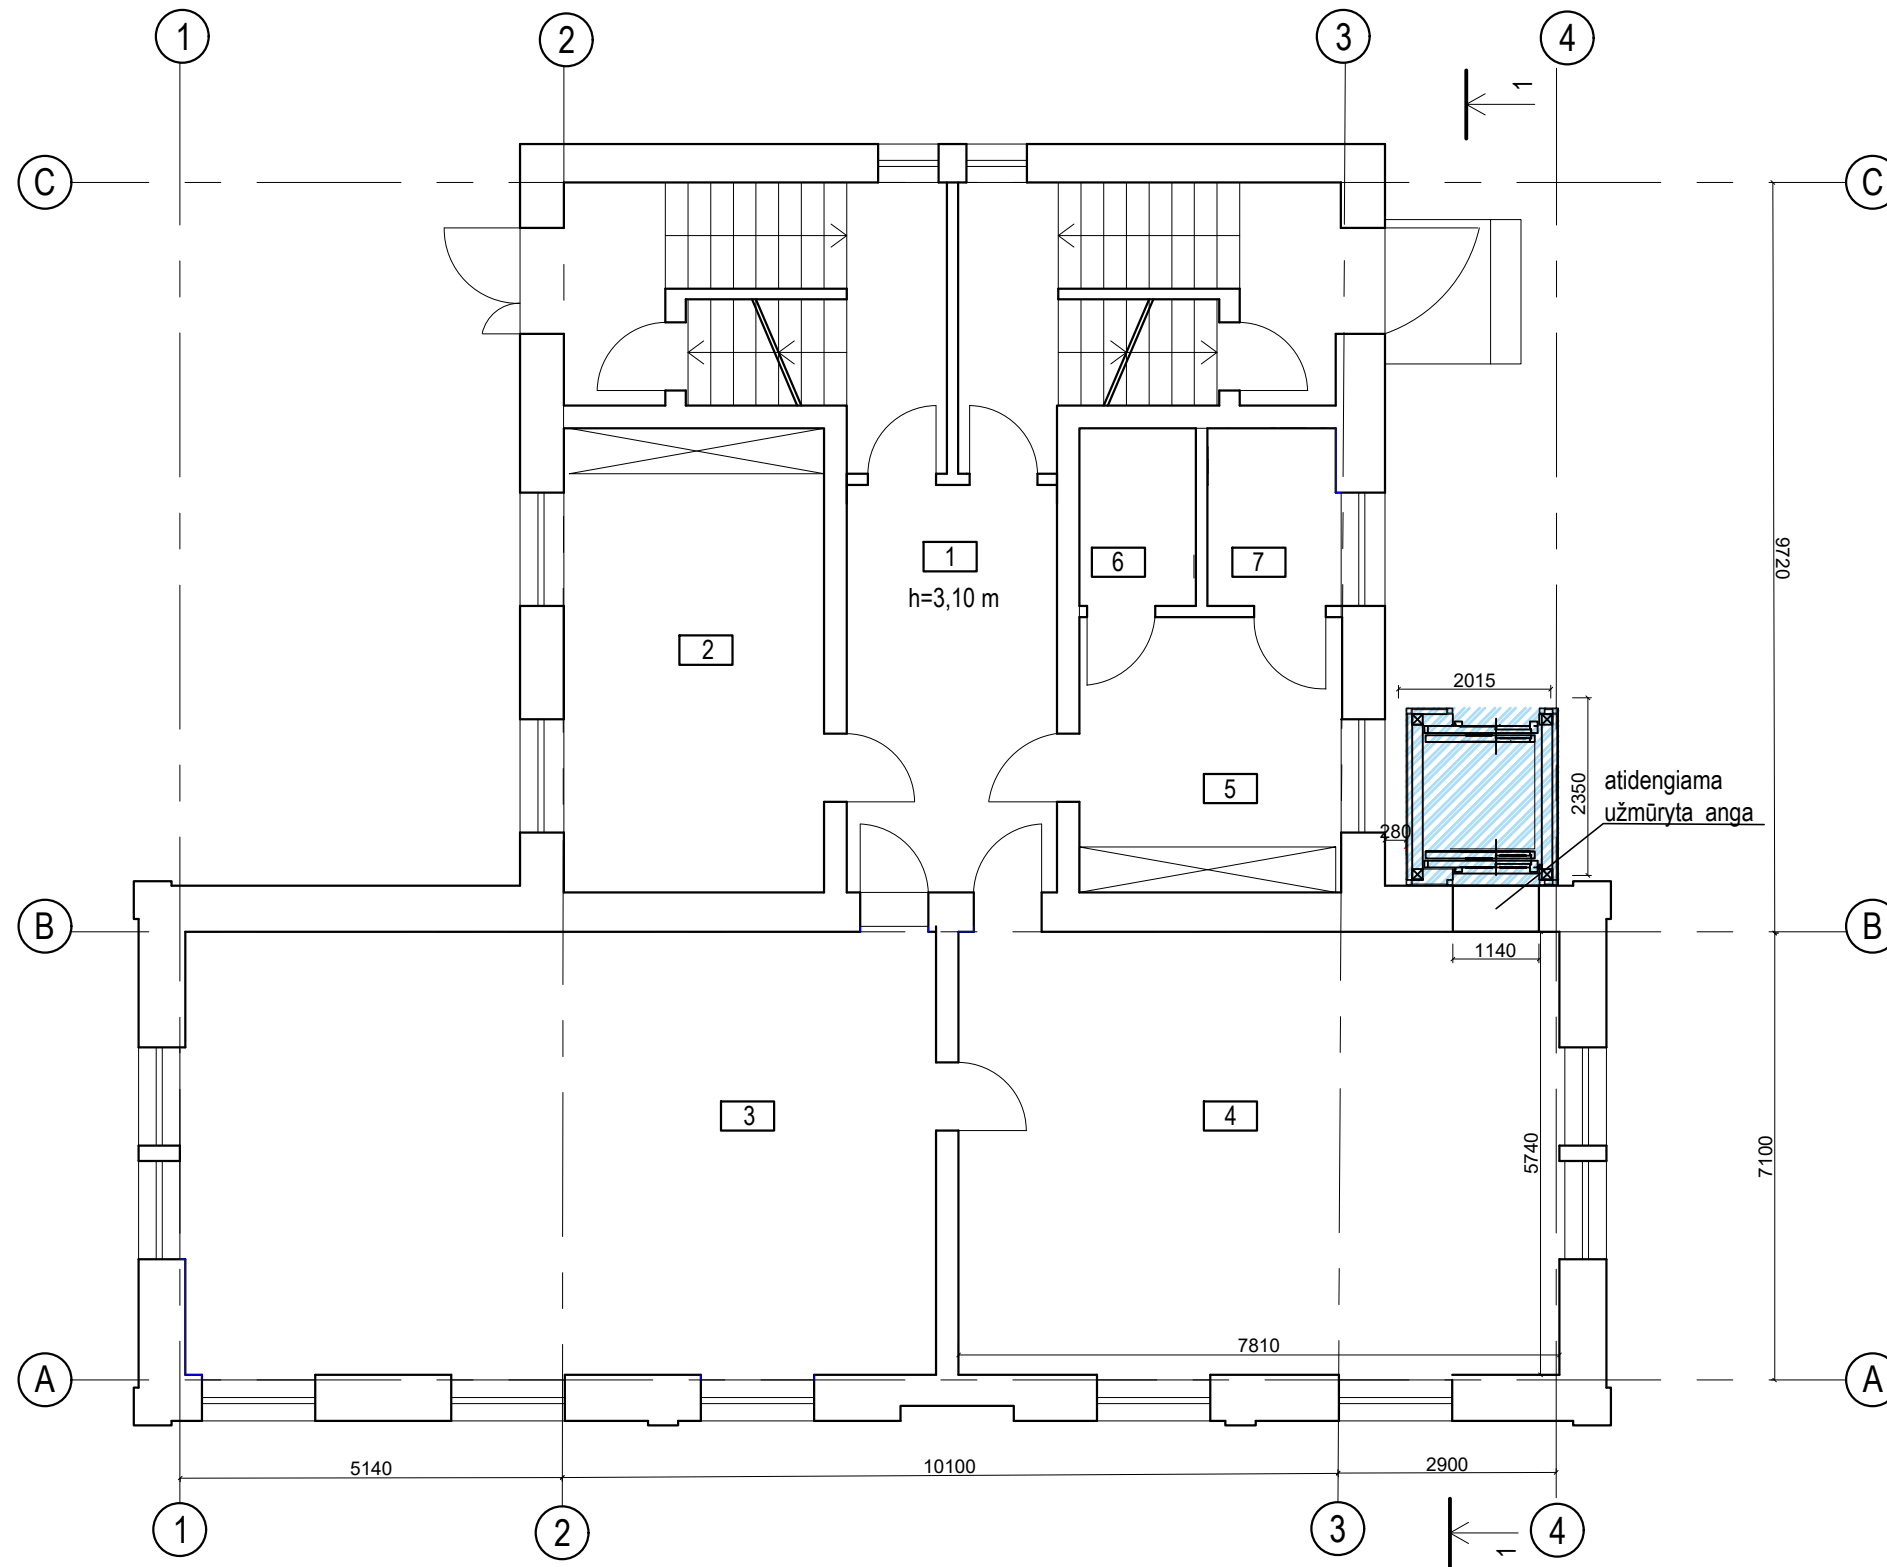


Pirmo aukšto patalpų eksplikacija		
NR.	Patalpa	Plotas, m ²
1	Koridorius	14,57
2	Informacinis kabinetas	19,84
3	Kultūrinių renginių patalpa	55,92
4	Kultūrinių renginių patalpa	44,83
5	Koridorius	11,27
6	San. mazgas	3,30
7	San. mazgas	4,20
Viso pirmame aukšte:		153,94
Viso pastate:		619,56

Sutartiniai žymėjimai:

	esamos pagalbinio pastato sienos
	projektuojamas kitos paskirties statinys

0	2025	VIEŠINIMUI				
LAIDA	IŠLEIDIMO DATA	LAIDOS STATUSAS IR IŠLEIDIMO PRIEŽASTIS (JEI TAIKOMA)				
KVAL. DOC. NR.		UAB „TS Projects“		STATINIO PROJEKTO PAVADINIMAS: Kito pagalbinio paskirties pastato (pagalbinių paskirties grupės), (unikalus Nr. 8890-5001-4022) kapitalinio remonto ir kitos paskirties statinio (kitų inžinerinių statinių grupės), naujos statybos, Katalikų Bažnyčios g. 3, Šilutės m., projektas.		
		Įmonės kodas: 300021780, Lietuvinių g. 61, Šilutė Tel/fax.: (8-441) 54807. Mob.tel.: 8-614-41649, e-mail.: tsprojektai@gmail.com				
41267	PV	I. Donauskienė		STATINIO NR. IR PAVADINIMAS	LAIDA	
A 344	PDV	V. Paulionis		Pirmo aukšto planas M1:100	0	
LT	STATYTOJAS/ UŽSAKOVAS	Šilutės rajono savivaldybė,		DOKUMENTO ŽYMUO	LAPAS	LAPŲ
				2556-KR-PP-B-02	1	1

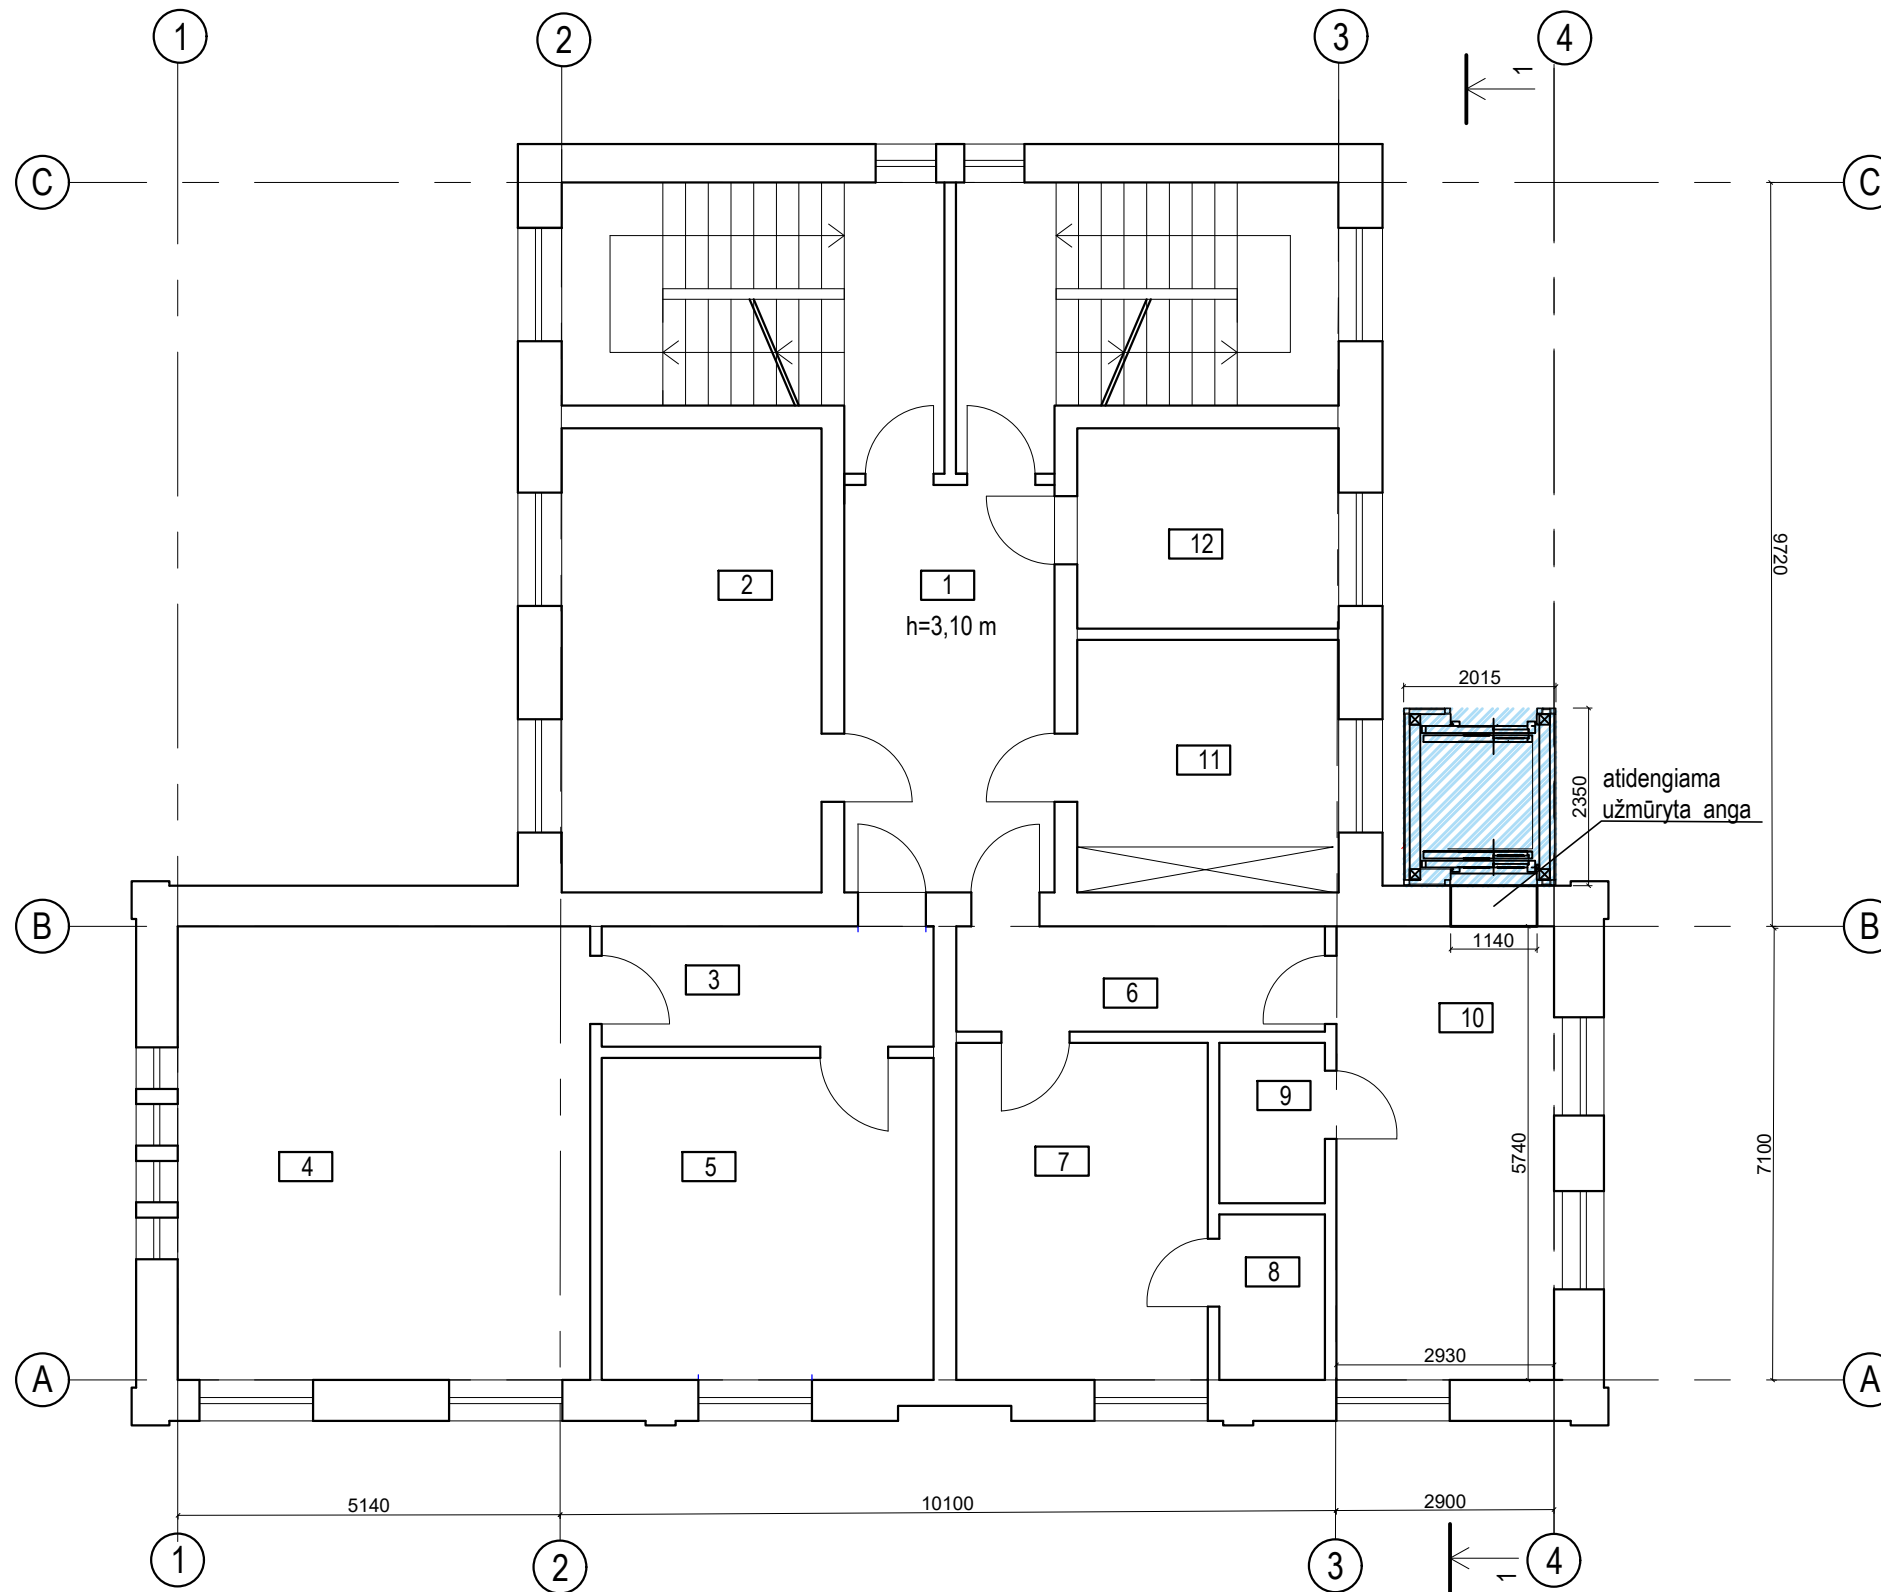


Antro aukšto patalpų eksplikacija		
NR.	Patalpa	Plotas, m ²
1	Koridorius	15,43
2	Kabinetas	18,94
3	Koridorius	6,76
4	Kambarys	30,83
5	Kambarys	17,25
6	Kolidorius	6,60
7	Kambarys	13,77
8	San.mazgas	2,59
9	San. mazgas	2,87
10	Kambarys	16,82
11	San. mazgas	10,41
12	San. mazgas	8,23
Viso antrame aukšte:		150,50
Viso pastate:		619,56

Sutartiniai žymėjimai:

	esamos pagalbinio pastato sienos
	projektuojamas kitos paskirties statinys

0	2025	VIEŠINIMUI		
LAIDA	IŠLEIDIMO DATA	LAIDOS STATUSAS IR IŠLEIDIMO PRIEŽASTIS (JEI TAIKOMA)		
KVAL. DOC. NR.		UAB „TS Projects“ Įmonės kodas: 300021780, Lietuvinių g. 61, Šilutė Tel/fax.: (8-441) 54807. Mob.tel.: 8-614-41649, e-mail.: tsprojektai@gmail.com		STATINIO PROJEKTO PAVADINIMAS: Kito pagalbinio paskirties pastato (pagalbinių paskirties grupės), (unikalus Nr. 8890-5001-4022) kapitalinio remonto ir kitos paskirties statinio (kitų inžinerinių statinių grupės), naujos statybos, Katalikų Bažnyčios g. 3, Šilutės m., projektas.
41267	PV	I. Donauskienė		STATINIO NR. IR PAVADINIMAS
A 344	PDV	V. Paulionis		Antro aukšto planas M1:100
LT	STATYTOJAS/ UŽSAKOVAS	Šilutės rajono savivaldybė,		DOKUMENTO ŽYMUO
				2556-KR-PP-B-03
		LAPAS	LAPŲ	
		1	1	

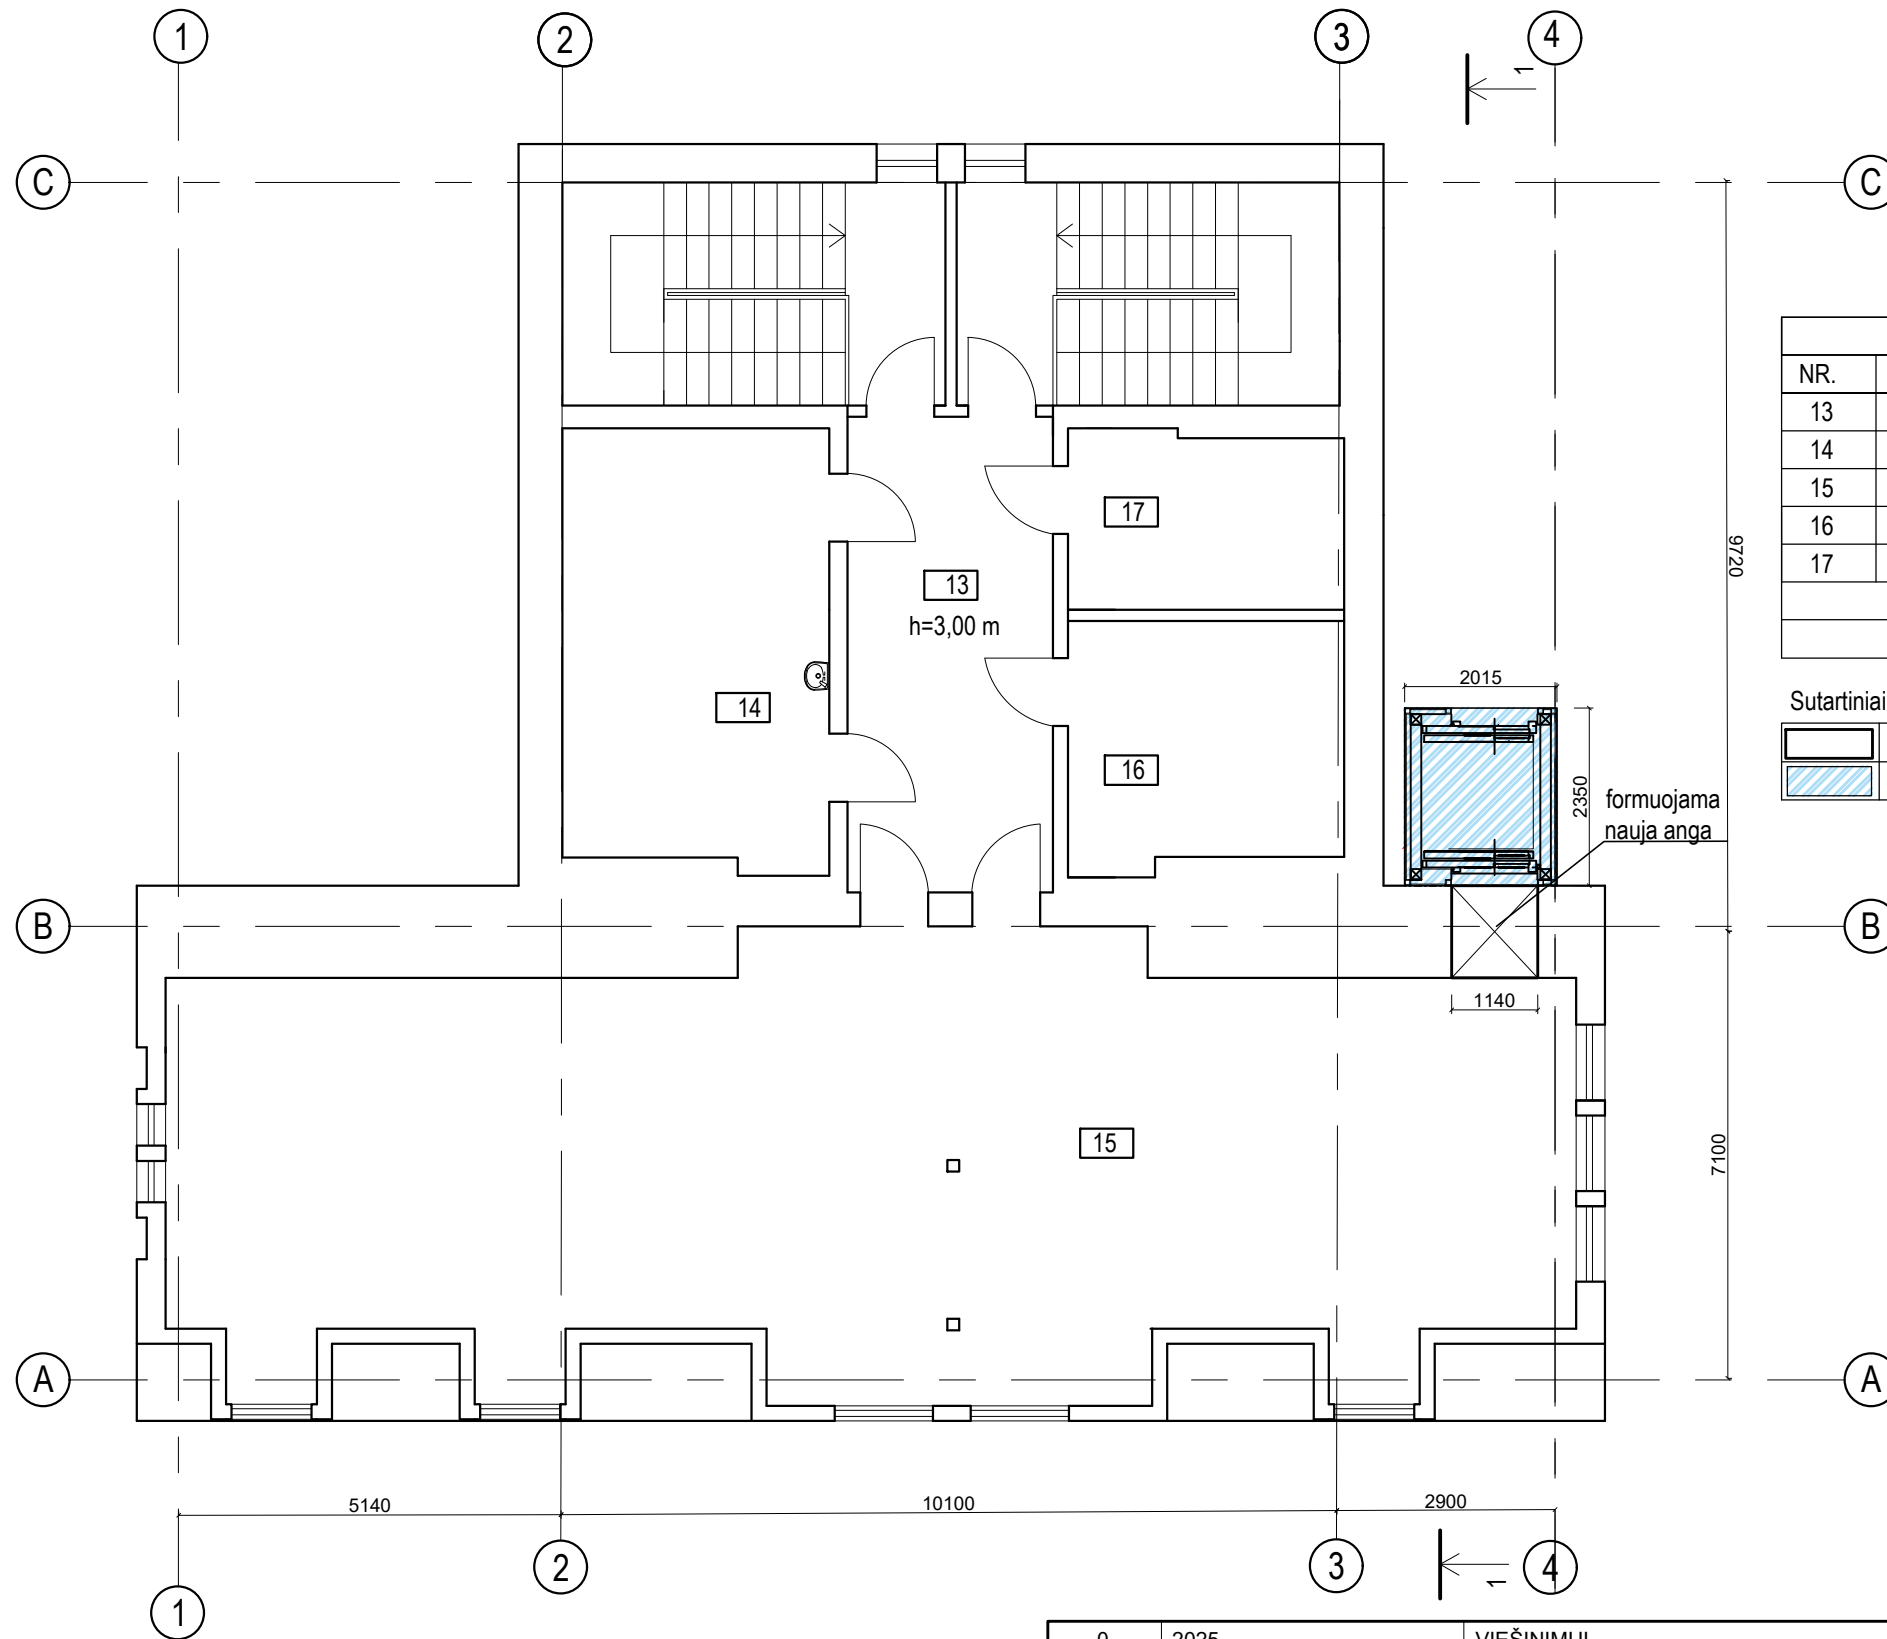


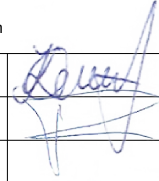
Pastogės patalpų eksplikacija		
NR.	Patalpa	Plotas, m ²
13	Koridorius	17,47
14	Pagalbinė patalpa	19,22
15	Kultūrinių renginių patalpa	112,51
16	San. mazgas	4,39
17	San. mazgas	6,01
Viso pastogėje:		164,92
Viso pastate:		619,56

Sutartiniai žymėjimai:


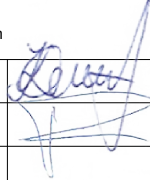
	esamos pagalbinio pastato sienos
	projektuojamas kitos paskirties statinys

0	2025	VIEŠINIMUI		
LAIDA	IŠLEIDIMO DATA	LAIDOS STATUSAS IR IŠLEIDIMO PRIEŽASTIS (JEI TAIKOMA)		
KVAL. DOC. NR.		UAB „TS Projects“ Įmonės kodas: 300021780, Lietuvininkų g. 61, Šilutė Tel/fax.: (8-441) 54807. Mob.tel.: 8-614-41649, e-mail.: tsprojektai@gmail.com		STATINIO PROJEKTO PAVADINIMAS: Kito pagalbinio paskirties pastato (pagalbinių paskirties grupės), (unikalus Nr. 8890-5001-4022) kapitalinio remonto ir kitos paskirties statinio (kitų inžinerinių statinių grupės), naujos statybos, Katalikų Bažnyčios g. 3, Šilutės m., projektas.
41267	PV	I. Donauskienė		STATINIO NR. IR PAVADINIMAS
A 344	PDV	V. Paulionis		LAIDA
				Pastogės planas M1:100
				0
LT	STATYTOJAS/ UŽSAKOVAS Šilutės rajono savivaldybė		DOKUMENTO ŽYMUO 2556-KR-PP-B-04	LAPAS
				LAPŲ
				1
				1


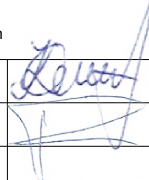
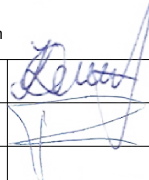


0	2025	VIEŠINIMUI			
LAIDA	IŠLEIDIMO DATA	LAIDOS STATUSAS IR IŠLEIDIMO PRIEŽASTIS (JEI TAIKOMA)			
KVAL. DOC. NR.	 UAB „TS Projects“ Įmonės kodas: 300021780, Lietuvos g. 61, Šilutė Tel/fax.: (8-441) 54807. Mob.tel.: 8-614-41649, e-mail.: tsprojektai@gmail.com		STATINIO PROJEKTO PAVADINIMAS: Kito pagalbinio paskirties pastato (pagalbinų paskirties grupės), (unikalus Nr. 8890-5001-4022) kapitalinio remonto ir kitos paskirties statinio (kitų inžinerinių statinių grupės), naujos statybos, Katalikų Bažnyčios g. 3, Šilutės m., projektas.		
41267	PV	I. Donauskienė		Fasadas 1:100	LAIDA
A 344	PDV	V. Paulionis			0
LT	STATYTOJAS/ UŽSAKOVAS		DOKUMENTO ŽYMUO	LAPAS	LAPŲ
	Šilutės rajono savivaldybė,				



0	2025	VIEŠINIMUI			
LAIDA	IŠLEIDIMO DATA	LAIDOS STATUSAS IR IŠLEIDIMO PRIEŽASTIS (JEI TAIKOMA)			
KVAL. DOC. NR.	 UAB „TS Projects“ Įmonės kodas: 300021780, Lietuvos k. g. 61, Šilutė Tel/fax.: (8-441) 54807. Mob.tel.: 8-614-41649, e-mail.: tsprojektai@gmail.com		STATINIO PROJEKTO PAVADINIMAS: Kito pagalbinio paskirties pastato (pagalbinų paskirties grupės), (unikalus Nr. 8890-5001-4022) kapitalinio remonto ir kitos paskirties statinio (kitų inžinerinių statinių grupės), naujos statybos, Katalikų Bažnyčios g. 3, Šilutės m., projektas.		
41267	PV	I. Donauskienė		LAIDA	
A 344	PDV	V. Paulionis		0	
LT	STATYTOJAS/ UŽSAKOVAS		DOKUMENTO ŽYMUO	LAPAS	LAPŲ
	Šilutės rajono savivaldybė,		2556-KR-PP-B-06	1	1




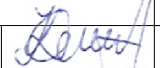
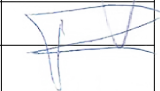
0	2025	VIEŠINIMUI				
LAIDA	IŠLEIDIMO DATA	LAIDOS STATUSAS IR IŠLEIDIMO PRIEŽASTIS (JEI TAIKOMA)				
KVAL. DOC. NR.	 UAB „TS Projects“ Įmonės kodas: 300021780, Lietuvininkų g. 61, Šilutė Tel/fax.: (8-441) 54807. Mob.tel.: 8-614-41649, e-mail.: tsprojektai@gmail.com		STATINIO PROJEKTO PAVADINIMAS: Kito pagalbinio paskirties pastato (pagalbinių paskirties grupės), (unikalus Nr. 8890-5001-4022) kapitalinio remonto ir kitos paskirties statinio (kitų inžinerinių statinių grupės), naujos statybos, Katalikų Bažnyčios g. 3, Šilutės m., projektas.			
41267	PV	I. Donauskienė		STATINIO NR. IR PAVADINIMAS	LAIDA	
A 344	PDV	V. Paulionis		Architektūrinis pjūvis 1-1 M 1:100	0	
LT	STATYTOJAS/ UŽSAKOVAS			DOKUMENTO ŽYMUO	LAPAS	LAPŲ
	Šilutės rajono savivaldybė			2556-KR-PP-B-07	1	1



Vizualizacija iš Katalikų Bažnyčios gatvės pusės.



Vizualizacija pastato vidinėje kiemo pusėje.

0	2025	VIEŠINIMUI			
LAIDA	IŠLEIDIMO DATA	LAIDOS STATUSAS IR IŠLEIDIMO PRIEŽASTIS (JEI TAIKOMA)			
KVAL. DOC. NR.	 UAB „TS Projects“ Įmonės kodas: 300021780, Lietuvininkų g. 61, Šilutė Tel/fax.: (8-441) 54807. Mob.tel.: 8-614-41649, e-mail.: tsprojektai@gmail.com	STATINIO PROJEKTO PAVADINIMAS: Kito pagalbinio paskirties pastato (pagalbinų paskirties grupės), (unikalus Nr. 8890-5001-4022) kapitalinio remonto ir kitos paskirties statinio (kitų inžinerinių statinių grupės), naujos statybos, Katalikų Bažnyčios g. 3, Šilutės m., projektas.			
41267	PV	I. Donauskienė	 	STATINIO NR. IR PAVADINIMAS	LAIDA
A 344	PDV	V. Paulionis		Vizualizacijos	0
LT	STATYTOJAS/ UŽSAKOVAS		DOKUMENTO ŽYMUO 2556-KR-PP-B-08	LAPAS	LAPŲ
	Šilutės rajono savivaldybė			1	1