


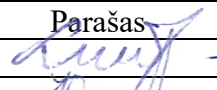

ROJEKTO PAVADINIMAS	Kito pagalbinio paskirties pastato (pagalbinių paskirties grupės), (unikalus Nr. 8890-5001-4022) kapitalinio remonto ir kitos paskirties statinio (kitų inžinerinių statinių grupės) naujos statybos, Katalikų Bažnyčios g. 3, Šilutės m., projektas.
OBJEKTO ADRESAS	Katalikų Bažnyčios g. 3, Šilutės m. Žemės sklypo kad. Nr. 8867/0017:136. Žemės sklypo unikalus Nr. 8867-0017-0136.
STATYTOJAS	Šilutės rajono savivaldybė, į. k. 111102445, Dariaus ir Girėno g. 1, Šilutė.
PROJEKTUOTOJAS	UAB „TS Projects“ Lietuvinkų g. 61-8, Šilutė Tel./fax.: 8-441-54807 E-paštas: tsprojektai@gmail.com
PROJEKTO STADIJA	Projektiniai pasiūlymai
STATYBOS RŪŠIS	Daugiafunkcinio bendruomenės centro su apgyvendinimo patalpomis - kapitalinis remontas, lifto - nauja statyba.
STATINIŲ TIPAS	Daugiafunkcinis bendruomenės centras su apgyvendinimo patalpomis - negyvenamasis pastatas, liftas – inžinerinis statinys.
STATINIŲ PASKIRTIES GRUPĖS	Daugiafunkcinis bendruomenės centras su apgyvendinimo patalpomis – pagalbinių [9.], liftas – kiti inžineriniai statiniai [4.].
STATINIŲ PASKIRTIS	Daugiafunkcinis bendruomenės centras su apgyvendinimo patalpomis – kitų pagalbinių [9.2.], liftas – kitos paskirties [4.5.].
PROJEKTO DALIS	Sklypo sutvarkymo dalis
TOMAS	II
STATINIO KATEGORIJA	Daugiafunkcinis bendruomenės centras su apgyvendinimo patalpomis – ypatingasis statinys, liftas – ypatingasis statinys.
PROJEKTO RENGIMO METAI	2025
PROJEKTO NUMERIS	2556

Pareigos	Vardas, pavardė	Atestato Nr.	Parašas
Direktorė	Laura Jurkuvienė	-----	
Projekto vadovė	Irma Donauskienė	41267	

SUDĖTIES ŽINIARAŠTIS


EIL. NR.	BYLOS ŽYMUO	LAIDA	PAVADINIMAS	PASTABOS
1.	2556-PP-BD	0	Bendroji dalis	
2.	2556-PP-SP	0	Sklypo sutvarkymo dalis	
3.	2556-PP-SA	0	Architektūros dalis	

0	2025	PROJEKTINIAI PASIŪLYMAI		
LAIDA	IŠLEDIMO DATA	LAIDOS STATUSAS, KEITIMO PRIEŽASTIS (JEI TAIKOMA)		
KVAL. PATV. DOK. NR.	 UAB „TS Projects“ I / k: 300021780, Lietuvininkų g. 61, Šilutė Tel/fax.: (8-441) 54807		STATINIO PROJEKTO PAVADINIMAS Kito pagalbinio paskirties pastato (pagalbinių paskirties grupės), (unikalus Nr. 8890-5001-4022) kapitalinio remonto ir kitos paskirties statinio (kitų inžinerinių statinių grupės) naujos statybos, Katalikų Bažnyčios g. 3, Šilutės m., projektas.	
41267	PV	Irma Donaukienė	STATINIO NR. IR PAVADINIMAS SUDĖTIES ŽINIARAŠTIS	
			LAIDA	
			0	
LT	STATYTOJAS/ UŽSAKOVAS:		DOKUMENTO ŽYMUO	LAPAS LAPŲ
	Šilutės rajono savivaldybė		2556-PP-SŽ	1 1


TURINYS

ŽYMUO	PAVADINIMAS	LAPŲ	LAPAS
2556-PP-SŽ	Sudėties žiniaraštis	1	2
BRĖŽINIAI			4
2556-KR-PP -SP-01	Sklypo planas M 1:500	1	5

* Numeracija pagal PDF lapus.

0	2025	PROJEKTINIAI PASIŪLYMAI		
LAIDA	IŠLEDIMO DATA	LAIDOS STATUSAS, KEITIMO PRIEŽASTIS (JEI TAIKOMA)		
KVAL. PATV. DOK. NR.	 UAB „TS Projects“ I / k: 300021780, Lietuvininkų g. 61, Šilutė Tel/fax.: (8-441) 54807		STATINIO PROJEKTO PAVADINIMAS Kito pagalbinio paskirties pastato (pagalbinių paskirties grupės), (unikalus Nr. 8890-5001-4022) kapitalinio remonto ir kitos paskirties statinio (kitų inžinerinių statinių grupės) naujos statybos, Katalikų Bažnyčios g. 3, Šilutės m., projektas.	
41267	PV	Irma Donauskienė	STATINIO NR. IR PAVADINIMAS SUDĖTIES ŽINIARAŠTIS	
			0	
LT	STATYTOJAS/ UŽSAKOVAS:		DOKUMENTO ŽYMUO	
	Šilutės rajono savivaldybė		2556-PP-T	LAPAS 1

BRÉŽINIAI

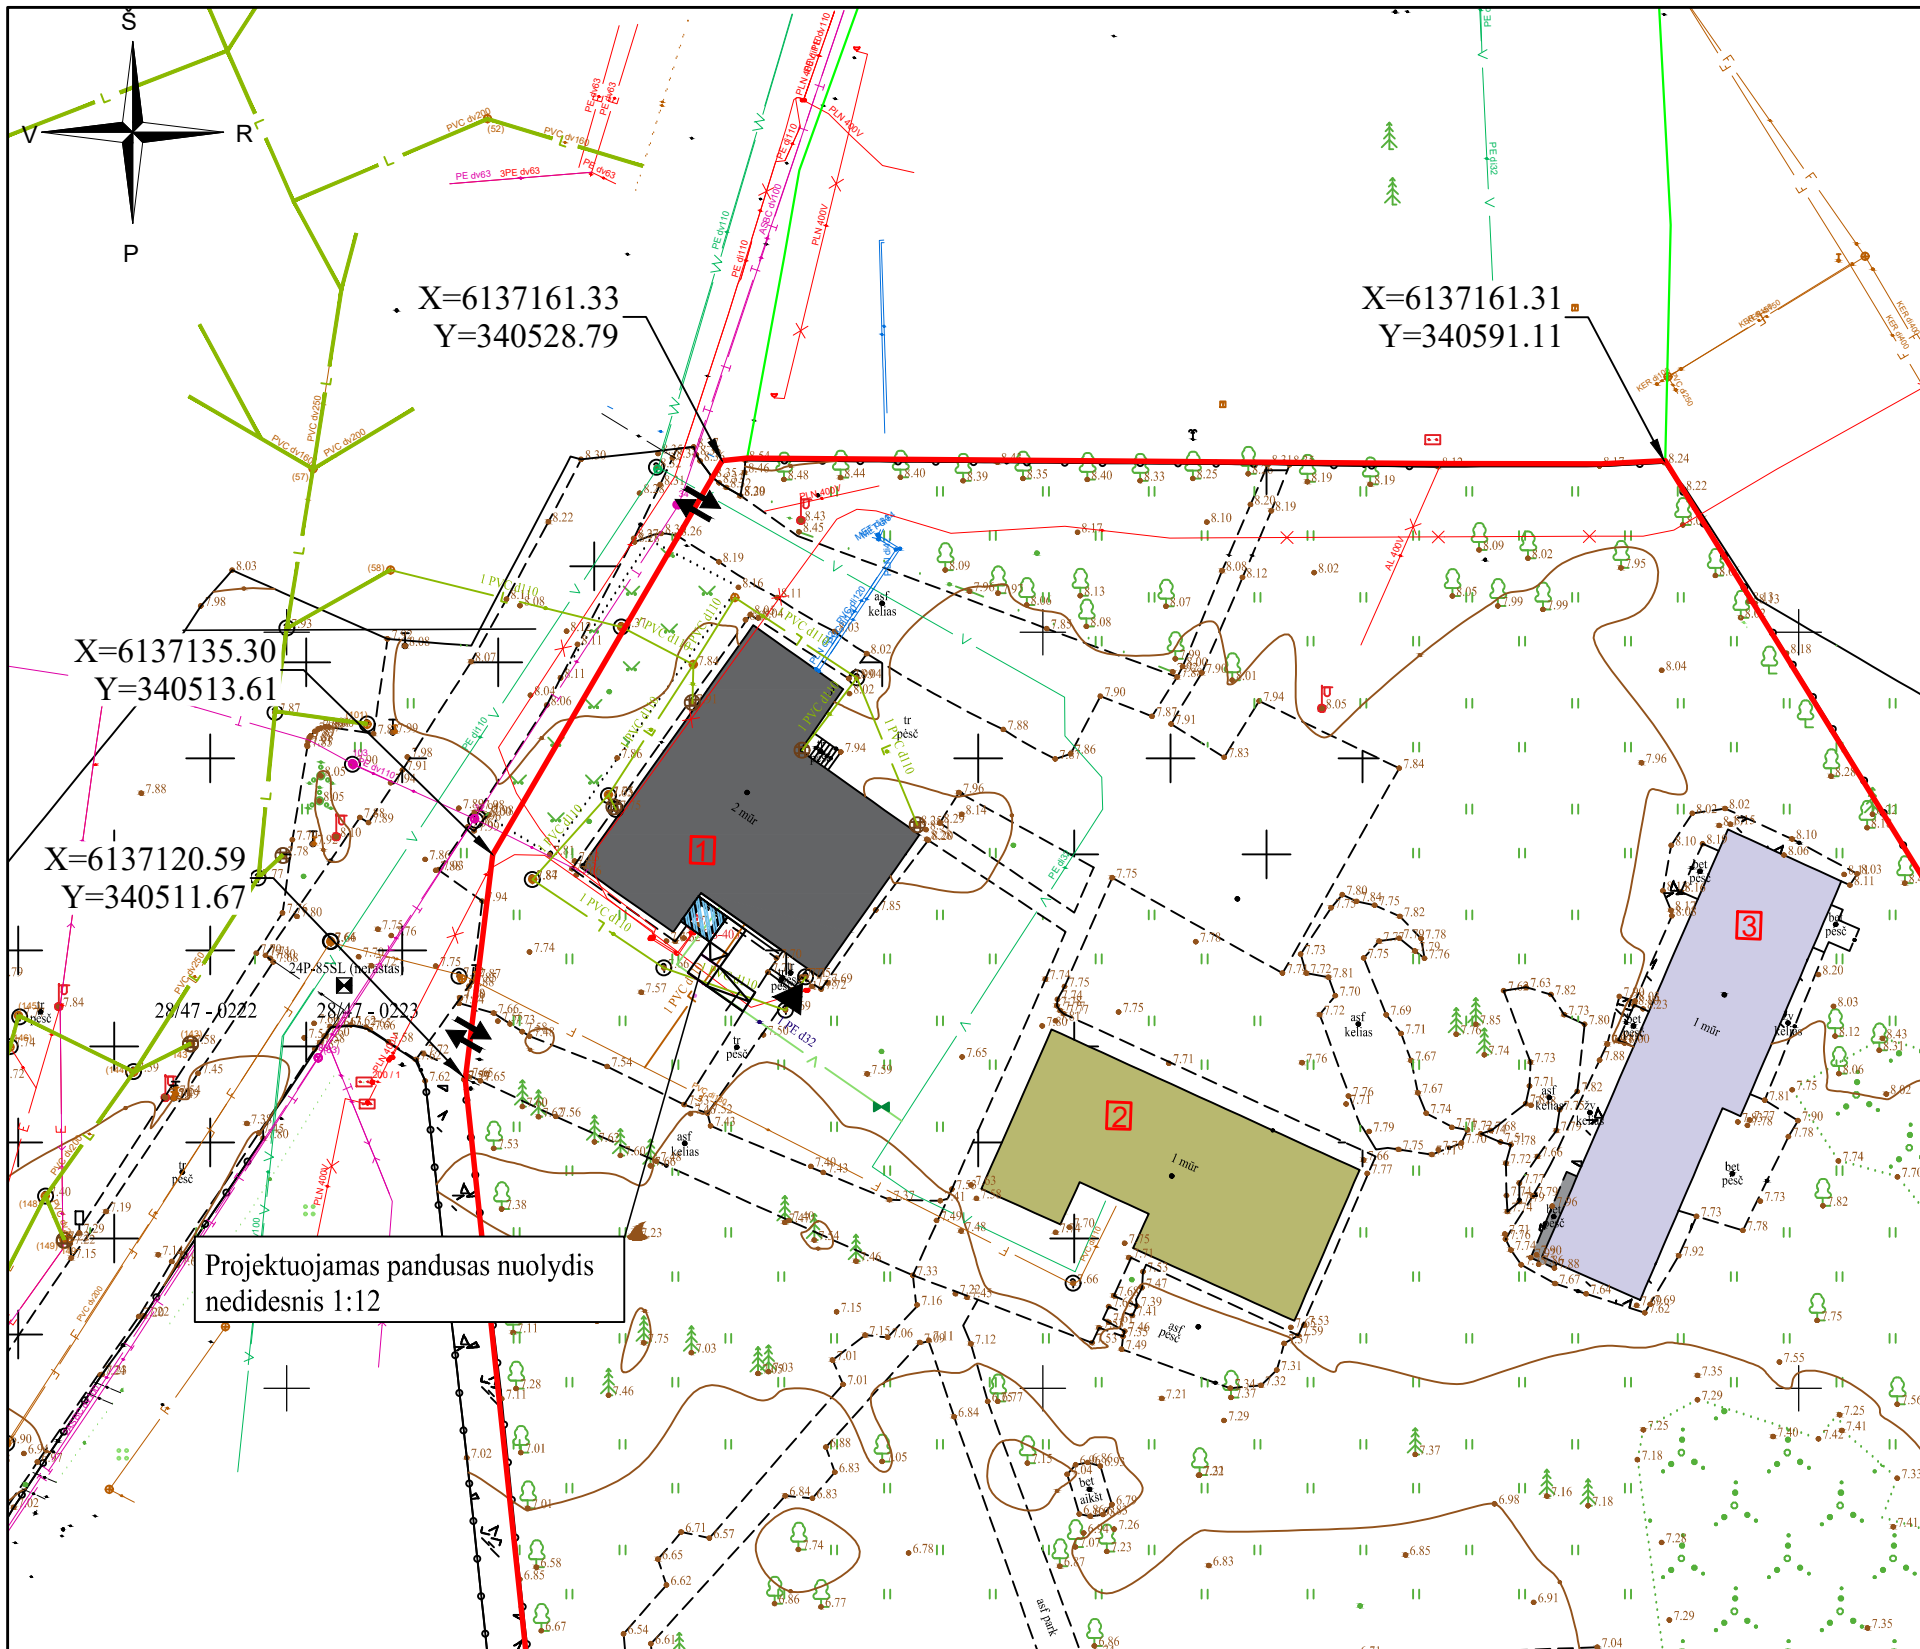

Objekto vieta

SUTARTINIAI ŽYMĖJIMAI	
	Sklypo riba
	Gretimų sklypų ribos
	Remontuojamas pagalbinių paskirties pastatas (unikalus Nr. 8890-5001-4022)
	Esamas pastatas - skalbykla (unikalus Nr. 8890-5001-4011)
	Esamas pastatas - katilinė (unikalus Nr. 8890-5001-4044)
	Įvažiavimas, išvažiavimas
	Pagrindinis įėjimas į pastatą
	Projektuojamas kitos paskirties inžinerinis statinys

Projektuojamas pandusas nuolydis nedidesnis 1:12

Topografinis planas – pilnas turinys 28/47 - 0222				Pagrindinis objektų tikslumas, cm	
				Horizontalus:3	Vertikalus:3
Užsakovas	UAB "TS Projects"	Adresas	Šilutės r., Šilutė, Bažnyčios g. 3	LAPAS 1 - LAPŲ 2	
Koordinacijų sistema: LKS-94		28/47 - 0242 Anksčių sistema: LAS07, Horizontalių laiptas 0.5 m.			
Kvalifikacijos pažymėjimo Nr. 1GKV-1627					
Vardas Pavardė		Parašas		Data	
				2025-07-14	
A.V.					

0	2025	VIEŠINIMUI		
LAIDA	IŠLEIDIMO DATA	LAIDOS STATUSAS IR IŠLEIDIMO PRIEŽASTIS (JEI TAIKOMA)		
KVAL. DOK. NR.	UAB "TS Projects" Įmonės kodas: 300021780, Lietuvininkų g. 61, Šilutė Tel/fax.: (8-441) 54807 Mob.tel.: 8-614-41649, e-mail.: tsprojekta@gmail.com	PROJEKTO PAVADINIMAS: Kito pagalbinio paskirties pastato (pagalbinių paskirties grupės), (unikalus Nr. 8890-5001-4022) kapitalinio remonto ir kitos paskirties statinio (kitų inžinerinių statinių grupės), naujos statybos, Katalikų Bažnyčios g. 3, Šilutės m., projektas.		
41267	PV	I. Donauskienė		LAIDA
41268	PDV	I. Donauskienė		0
LT	STATYTOJAS Šilutės rajono savivaldybė.	2556-KR-PP-SP-01		LAPAS 0
				LAPŲ 0