



Potvynių rizikos mažinimo priemonių įgyvendinimas Skirvytės žiemos ir Pakalnės vasaros polderių teritorijose Šilutės rajono savivaldybėje

Schema M 1:10000

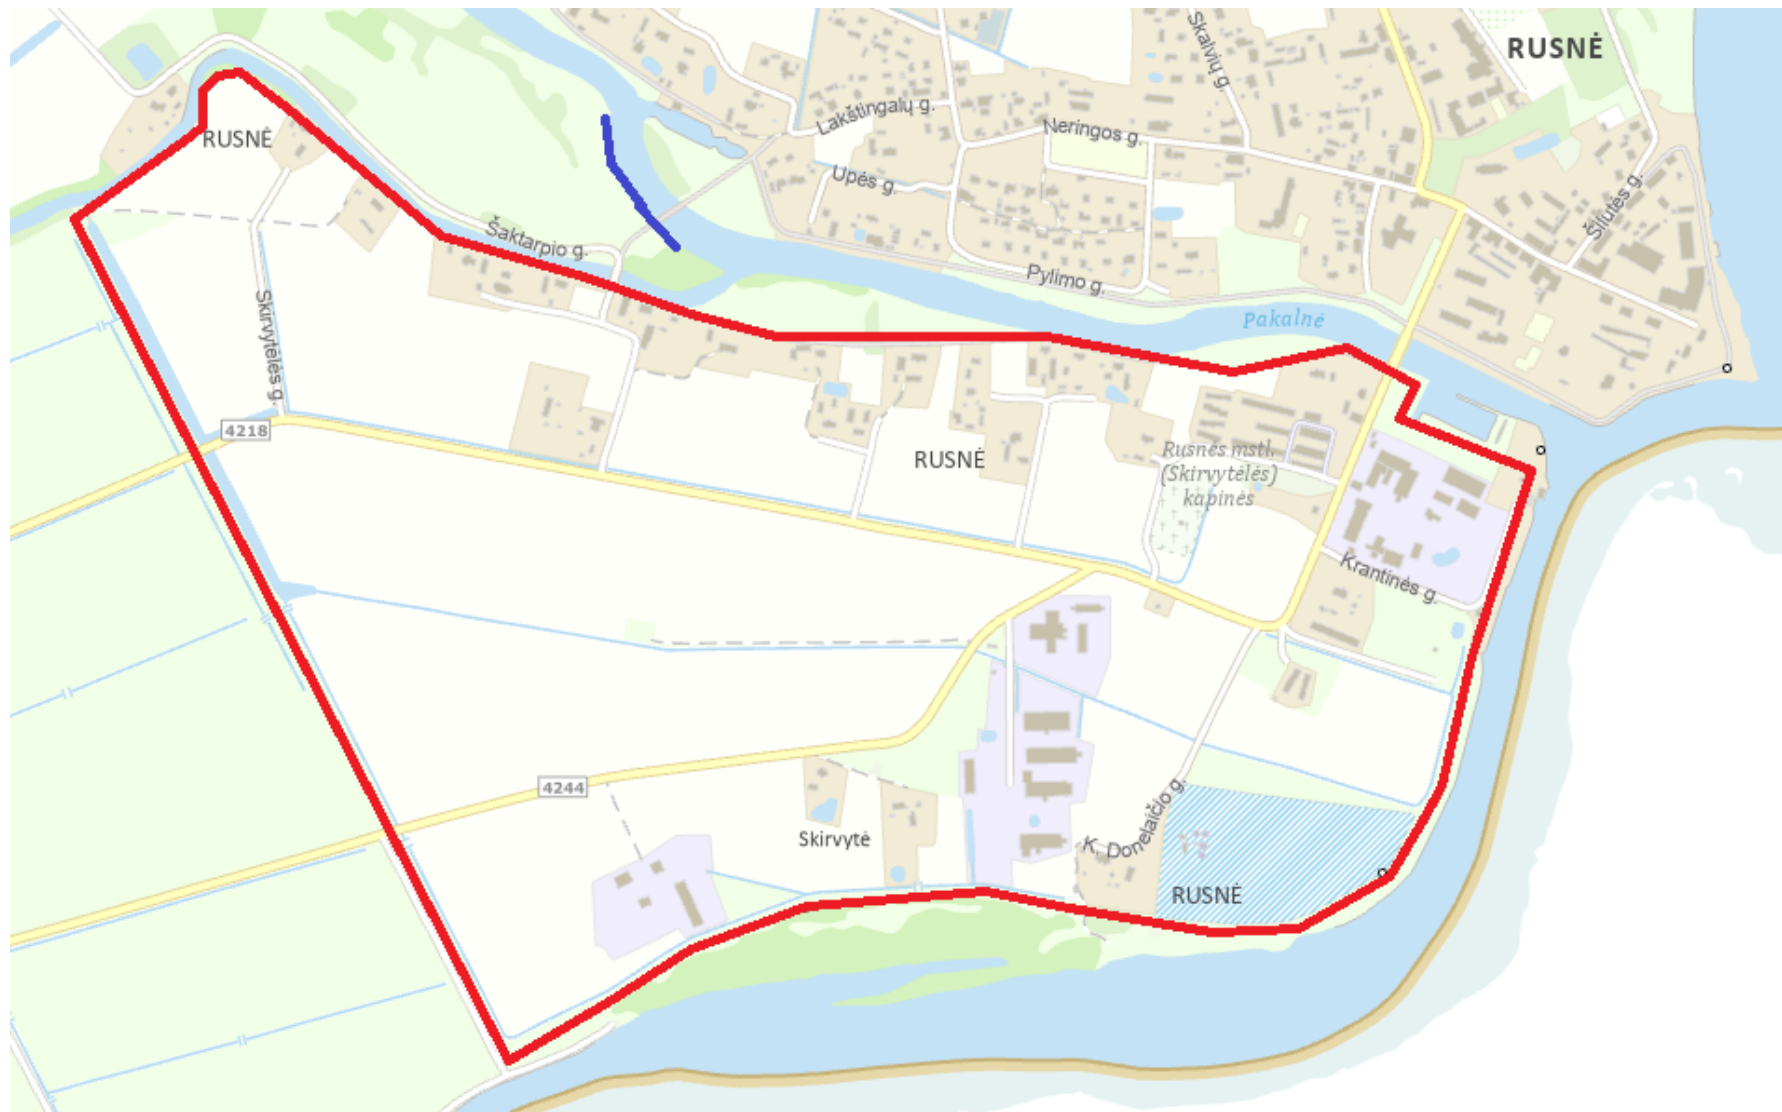

- Rekonstruojama krantinė 
- Rekonstruojamas pylimas 