


DVIEJŲ KORPUSŲ PREKYBINIS-GYVENAMASIS PASTATAS (U.K. X)

APIBRĖŽTŲ TERITORIJOS BEI APSAUGOS ZONOS RIBŲ PLANAS

Neringos g.12 , Rusnės mstl., Šilutės raj.sav.

M 1:1000- 1cm-10m

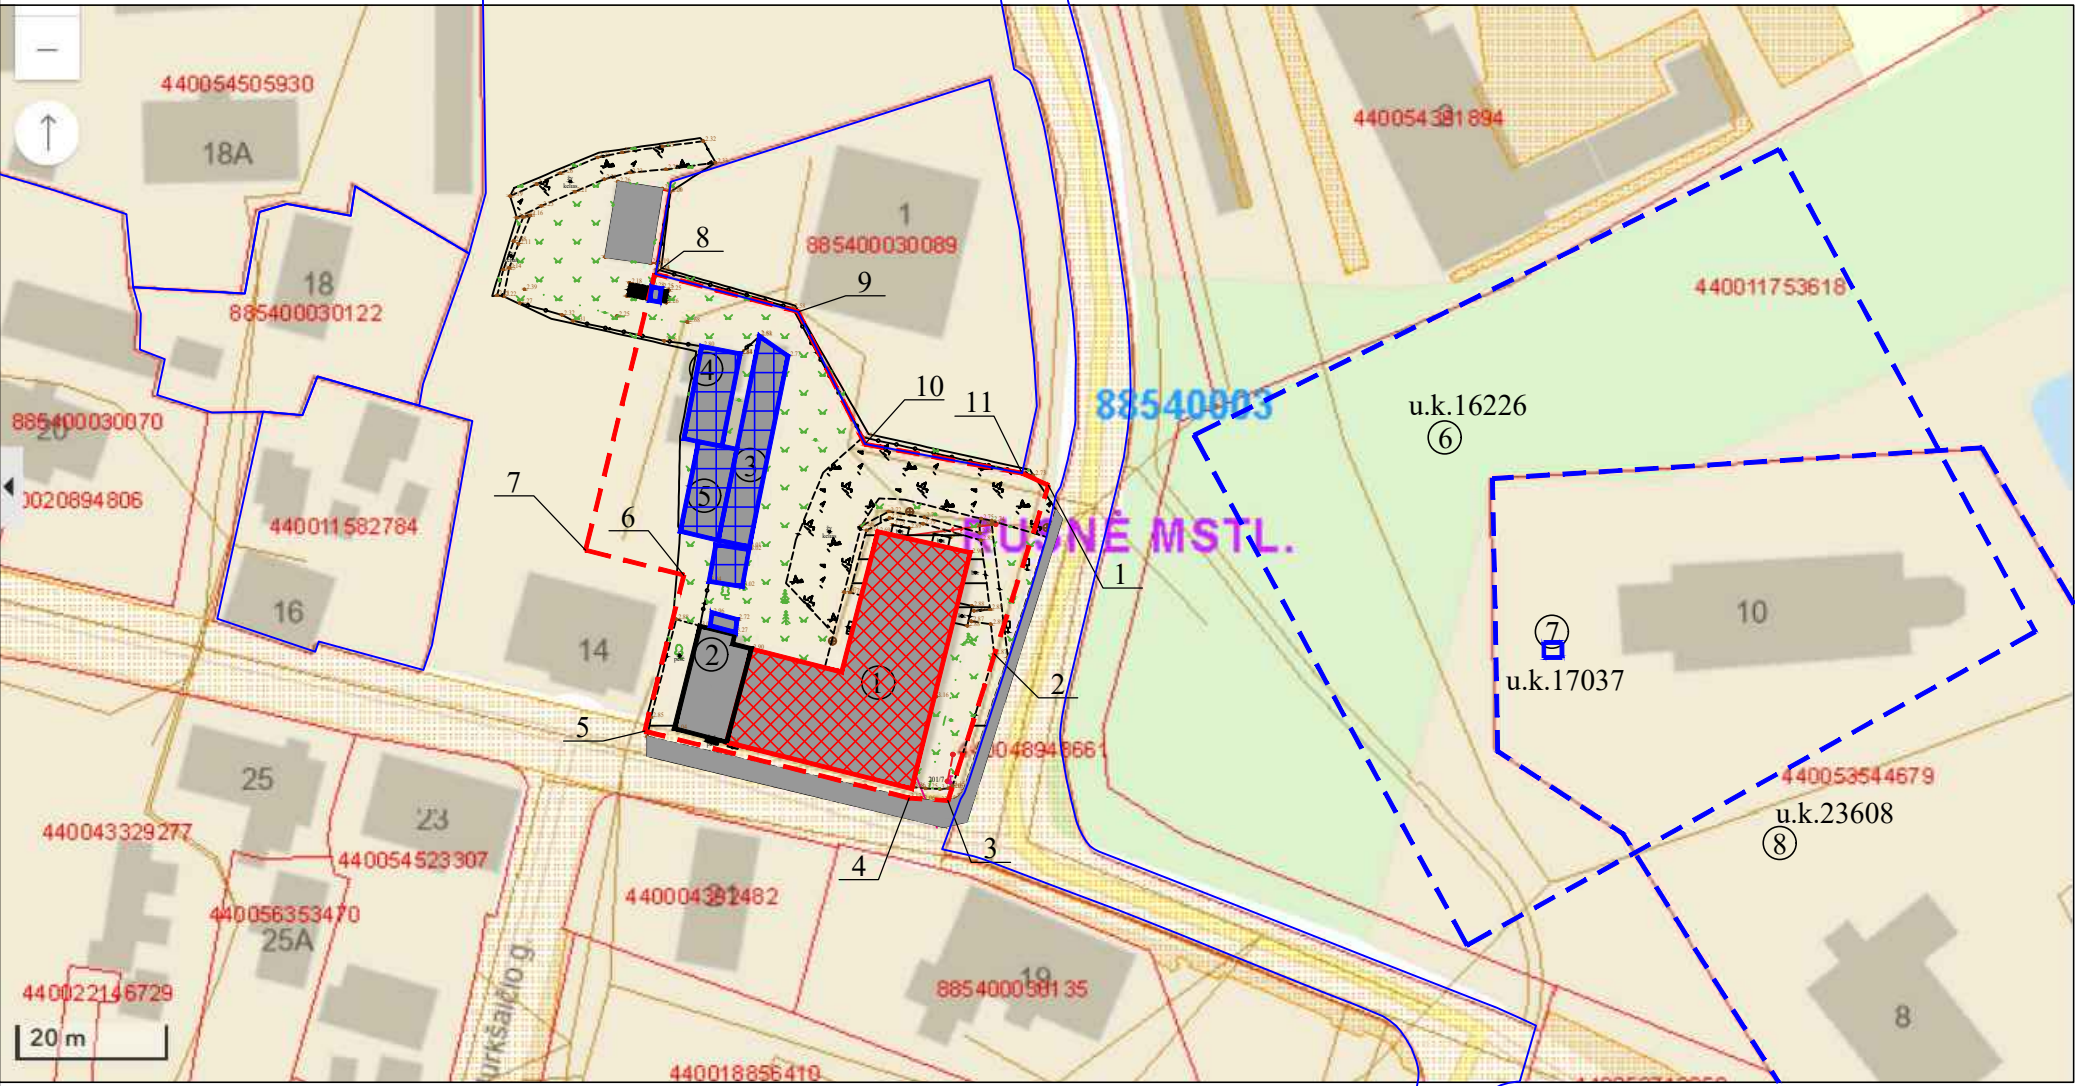

Nekilnojamoji kultūros vertybė :

1. Dviejų korpusų prekybinis-gyvenamasis pastatas(u.k. X)
dab. Gyvenamasis namas un.nr.8892-0002-5011
dab. Gyvenamasis namas un.nr.8892-0002-5022

Teritorijoje esantis urbanistinės
struktūros statinys :

2. Gamybinis pastatas :
dab. Sandėlis Neringos gt.12A un.nr.8892-0002-5044

Teritorijoje esantys kiti objektai :

3. Ūkiniai pastatai I
4. Garažas
5. Ūkiniai pastatai II

Greta esantys kultūros paveldo objektai :

6. u.k.16226 - Rusnės kapinynas
7. u.k.17037 - Kapas
8. u.k.23608 - Evangelikų liuteronų bažnyčios
pastatų kompleksas

Sutartiniai ženklai

1	X-6132290,51	Y-333270,17
2	X-6132268,21	Y-333263,03
3	X-6132248,81	Y-333256,89
4	X-6132249,15	Y-333251,74
5	X-6132258,00	Y-333216,76
6	X-6132278,63	Y-333221,94
7	X-6132281,93	Y-333208,94
8	X-6132318,47	Y-333218,10
9	X-6132313,47	Y-333237,04
10	X-6132295,96	Y-333245,89
11	X-6132292,12	Y-333266,69

- Nekilnojamosios kultūros vertybės
apibrėžtos teritorijos ribos
- Geodeziškai matuotų sklypų ribos
- Nekilnojamojo kultūros paveldo objektas
- Urbanistinės struktūros statinys
- Teritorijoje esantys kiti objektai
- Greta esančių nekilnojamojo kultūros paveldo
objektų ribos
- Teritorijos ribų koordinuotų taškų numeriai
- Eilės numeris

Pastaba

1. Nekilnojamoji kultūros vertybė patenka į Rusnės miestelio istorinę dalį (un.k.2933, U46)

	Pastatų komplekso (u.k. X) apibrėžtų teritorijos bei apsaugos zonos ribų plano projektas		
Teritorijos ribas ir vertingąsias savybes			
Pažymėjo	Ugnė Naugžemė		
Parengė ir tikrino	Alina Samukienė		
Patikrino ir priėmė			