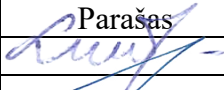
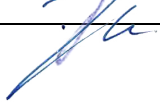


PROJEKTO PAVADINIMAS	Daugiabučių paskirties pastato (unikalus Nr. 8892-0006-3013), daugiabučių paskirties grupės, dalies gyvenamųjų (butų) paskirties patalpos (unikalus Nr. 8892-0006-3013:0008), gyvenamųjų patalpų paskirties grupės, Turgaus g. 12-11, Šilutė, kapitalinio remonto projektas.
STATYBOS ADRESAS	Turgaus g. 12-11., Šilutė
STATYTOJAS (UŽSAKOVAS)	L. V.
PROJEKTUOTOJAS	UAB „TS Projects“ Lietuvininkų g. 61-8, Šilutė Tel./fax.: 8-441-54807 E-paštas: tsprojektai@gmail.com
PROJEKTO ETAPAS	PROJEKTINIAI PASIŪLYMAI
STATYBOS RŪŠIS	Kapitalinis remontas
PASTATŲ TIPAS	Gyvenamasis pastatas
PASTATŲ PASKIRTIES GRUPĖS	Daugiabučių [2.]
PASTATŲ PASKIRTIS	Daugiabučių [2.1.]
PATALPŲ PASKIRTIES GRUPĖS	Gyvenamųjų [1.]
PATALPŲ PASKIRTIS	Gyvenamųjų (butų) [1.1]
PROJEKTO DALIS	Architektūros dalis
PROJEKTO DALIES NUMERIS	II
STATINIO KATEGORIJA	Neypatingasis statinys
PROJEKTO RENGIMO METAI	2026
PROJEKTO NUMERIS	2665

Pareigos	Vardas, pavardė	Atestato Nr.	Parašas
Direktorė	Laura Jurkuvienė	-----	
Projekto vadovas	Osvaldas Jankauskas	A 1722	

SUDĖTIES ŽINIARAŠTIS


Tomo Nr.	Bylos žymuo	Laida	Pavadinimas	Pastabos
I	2665-PP-KR-BD	0	Bendroji dalis	
II	2665-PP-KR-SA	0	Architektūros dalis	

0	2026	Viešinimui		
LAIDA	IŠLEDIMO DATA	LAIDOS STATUSAS, KEITIMO PRIEŽASTIS (JEI TAIKOMA)		
KVAL. PATV. DOK. NR.	 UAB "TS Projects" Į / k: 300021780, Lietuvininkų g. 61, Šilutė Tel/fax.: (8-441) 54807			Daugiabučių paskirties pastato (unikalus Nr. 8892-0006-3013), daugiabučių paskirties grupės, dalies gyvenamųjų (butų) paskirties patalpos (unikalus Nr. 8892-0006-3013:0008), gyvenamųjų patalpų paskirties grupės, Turgaus g. 12-11, Šilutė, kapitalinio remonto projektas.
A 1722	PV	O. Jankauskas	STATINIO NR. IR PAVADINIMAS	LAID
			SUDĖTIES ŽINIARAŠTIS	0
LT	STATYTOJAS/ UŽSAKOVAS:		DOKUMENTO ŽYMUO	LAPAS
	L. V.		2665-PP-KR-SŽ	LAPŲ
			1	1

TURINYS

ŽYMUO	PAVADINIMAS	LAPŲ	LAPAS
BRĖŽINIAI			4
2665-PP-KR-SA-01	Situacijos schema	1	5
2665-PP-KR-SA-02	Fasadas M 1:100	1	6
2665-PP-KR-SA-03	Statybinis planas M 1:100	1	7
2665-PP-KR-SA-04	Patalpos/buto planas M 1:100	1	8
2665-PP-KR-SA-05	Vizualizacija	1	9

*Numeracija pagal PDF lapus.

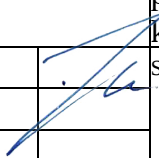0	2026	Viešinimui		
LAIDA	IŠLEDIMO DATA	LAIDOS STATUSAS, KEITIMO PRIEŽASTIS (JEI TAIKOMA)		
KVAL. PATV. DOK. NR.		UAB "TS Projects" I / k: 300021780, Lietuvininkų g. 61, Šilutė Tel/fax.: (8-441) 54807		STATINIO PROJEKTO PAVADINIMAS Daugiabučių paskirties pastato (unikalus Nr. 8892-0006-3013), daugiabučių paskirties grupės, dalies gyvenamųjų (butų) paskirties patalpos (unikalus Nr. 8892-0006-3013:0008), gyvenamųjų patalpų paskirties grupės, Turgaus g. 12-11, Šilutė, kapitalinio remonto projektas.
A 1722	PV	O. Jankauskas	 STATINIO NR. IR PAVADINIMAS TURINYS	LAIDA
				0
LT	STATYTOJAS/ UŽSAKOVAS:		DOKUMENTO ŽYMUO	LAPAS
	L. V.		2665-PP-KR-SA-T	1
				1

BRĖŽINIAI

SITUACIJOS SCHEMA




Iškertama anga.
Projektuojamas langas šiaurės
vakarų pusėje



SUTARTINIAI ŽYMĖJIMAI

	Objekto vieta
	Registruotos kultūros vertybės (unikalus kodas kultūros vertybių registre 12331) Šilutės miesto istorinė dalis

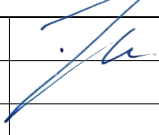0	2025	Viešinimui		
LAIDA	IŠLEIDIMO DATA	LAIDOS STATUSAS IR IŠLEIDIMO PRIEŽASTIS (JEI TAIKOMA)		
KVAL. DOK. NR.	 UAB "TS Projects" Įmonės kodas: 300021780, Lietuvinių g. 61, Šilutė Tel/fax.: (8-441) 54807. Mob.tel.: 8-614-41649, e-mail.: tsprojektai@gmail.com			STATINIO PROJEKTO PAVADINIMAS: Daugiabučių paskirties pastato (unikalus Nr. 8892-0006-3013), daugiabučių paskirties grupės, dalies gyvenamųjų (butų) paskirties patalpos (unikalus Nr. 8892-0006-3013:0008), gyvenamųjų patalpų paskirties grupės, Turgaus g. 12-11, Šilutė, kapitalinio remonto projektas.
A 1722	PV Architektas	Osvaldas Jankauskas		LAIDA
				0
LT	STATYTOJAS L. V.		2665-PP-KR-SA-01	LAPAS 0 LAPŲ 0




FASADŲ APDAILOS MEDŽIAGOS IR SPALVOS:

	Esamas cokolis - akmenų mūro, tinkuotas, spalva - pilka
	Esamas fasadas - tinkuotas, spalva - šviesiai pilka
	Projektuojamas langas - plastikinis, spalva - balta, RAL 9016
	Esamas stogas - molio čerpių, spalva - molio raudonumo;
	Esamas stogas - šiferis, spalva - šviesiai pilka;

0	2026	Viešinimui			
LAIDA	IŠLEIDIMO DATA	LAIDOS STATUSAS IR IŠLEIDIMO PRIEŽASTIS (JEI TAIKOMA)			
KVAL. DOK. NR.	 UAB "TS Projects" Įmonės kodas: 300021780, Lietuvininkų g. 61, Šilutė Tel/fax.: (8-441) 54807. Mob.tel.: 8-614-41649, e-mail.: tsprojektai@gmail.com		STATINIO PROJEKTO PAVADINIMAS: Daugiabučių paskirties pastato (unikalus Nr. 8892-0006-3013), daugiabučių paskirties grupės, dalies gyvenamųjų (butų) paskirties patalpos (unikalus Nr. 8892-0006-3013:0008), gyvenamųjų patalpų paskirties grupės, Turgaus g. 12-11, Šilutė, kapitalinio remonto projektas.		
A 1722	PV Architektas	Osvaldas Jankauskas	STATINIO NR. IR PAVADINIMAS		LAIDA
			Fasadas M 1:100		0
LT	STATYTOJAS		2665-PP-SA- 02		LAPAS
	L. V.				0
					0

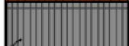


FASADŲ APDAILOS MEDŽIAGOS IR SPALVOS:	
	Esamas cokolis - akmenų mūro, tinkuotas, spalva - pilka
	Esamas fasadas - tinkuotas, spalva - šviesiai pilka
	Projektuojamas langas - plastikinis, spalva - balta, RAL 9016
	Esamas stogas - molio čerpių, spalva - molio raudumo;
	Esamas stogas - šiferis, spalva - šviesiai pilka;


0	2026	Viešinimui		
LAIDA	IŠLEIDIMO DATA	LAIDOS STATUSAS IR IŠLEIDIMO PRIEŽASTIS (JEI TAIKOMA)		
KVAL. DOK. NR.	 UAB "TS Projects" Įmonės kodas: 300021780, Lietuvos g. 61, Šilutė Tel/fax.: (8-441) 54807. Mob.tel.: 8-614-41649, e-mail.: tsprojektai@gmail.com		STATINIO PROJEKTO PAVADINIMAS: Daugiabučių paskirties pastato (unikalus Nr. 8892-0006-3013), daugiabučių paskirties grupės, dalies gyvenamųjų (butų) paskirties patalpos (unikalus Nr. 8892-0006-3013:0008), gyvenamųjų patalpų paskirties grupės, Turgaus g. 12-11, Šilutė, kapitalinio remonto projektas.	
A 1722	PV Architektas	Osvaldas Jankauskas	STATINIO NR. IR PAVADINIMAS	LAIDA
			Statybinis planas M 1:100	0
LT	STATYTOJAS L. V.		2665-PP-SA- 03	LAPAS 0
				LAPŲ 0

- SUTARTINIAI ŽYMĖJIMAI
- ardomos sienos ir angos;
 - D1,L1** - naujų durų, langų žymėjimas;
 - projekt. apšiltinimas iš vidaus;
 - naujos karkasinės pertvaros;
 - ardomos kietojo kuro krosnys;

Buto patalpų eksplikacija		
NR.	Patalpa	Plotas
2-1	Virtuvės zona	12.82 m²
2-2	San. mazgas	4.98 m²
2-3	Svetainės/kambario zona	12.99 m²
2-4	Drabužinė	8.48 m²
		39.26 m²

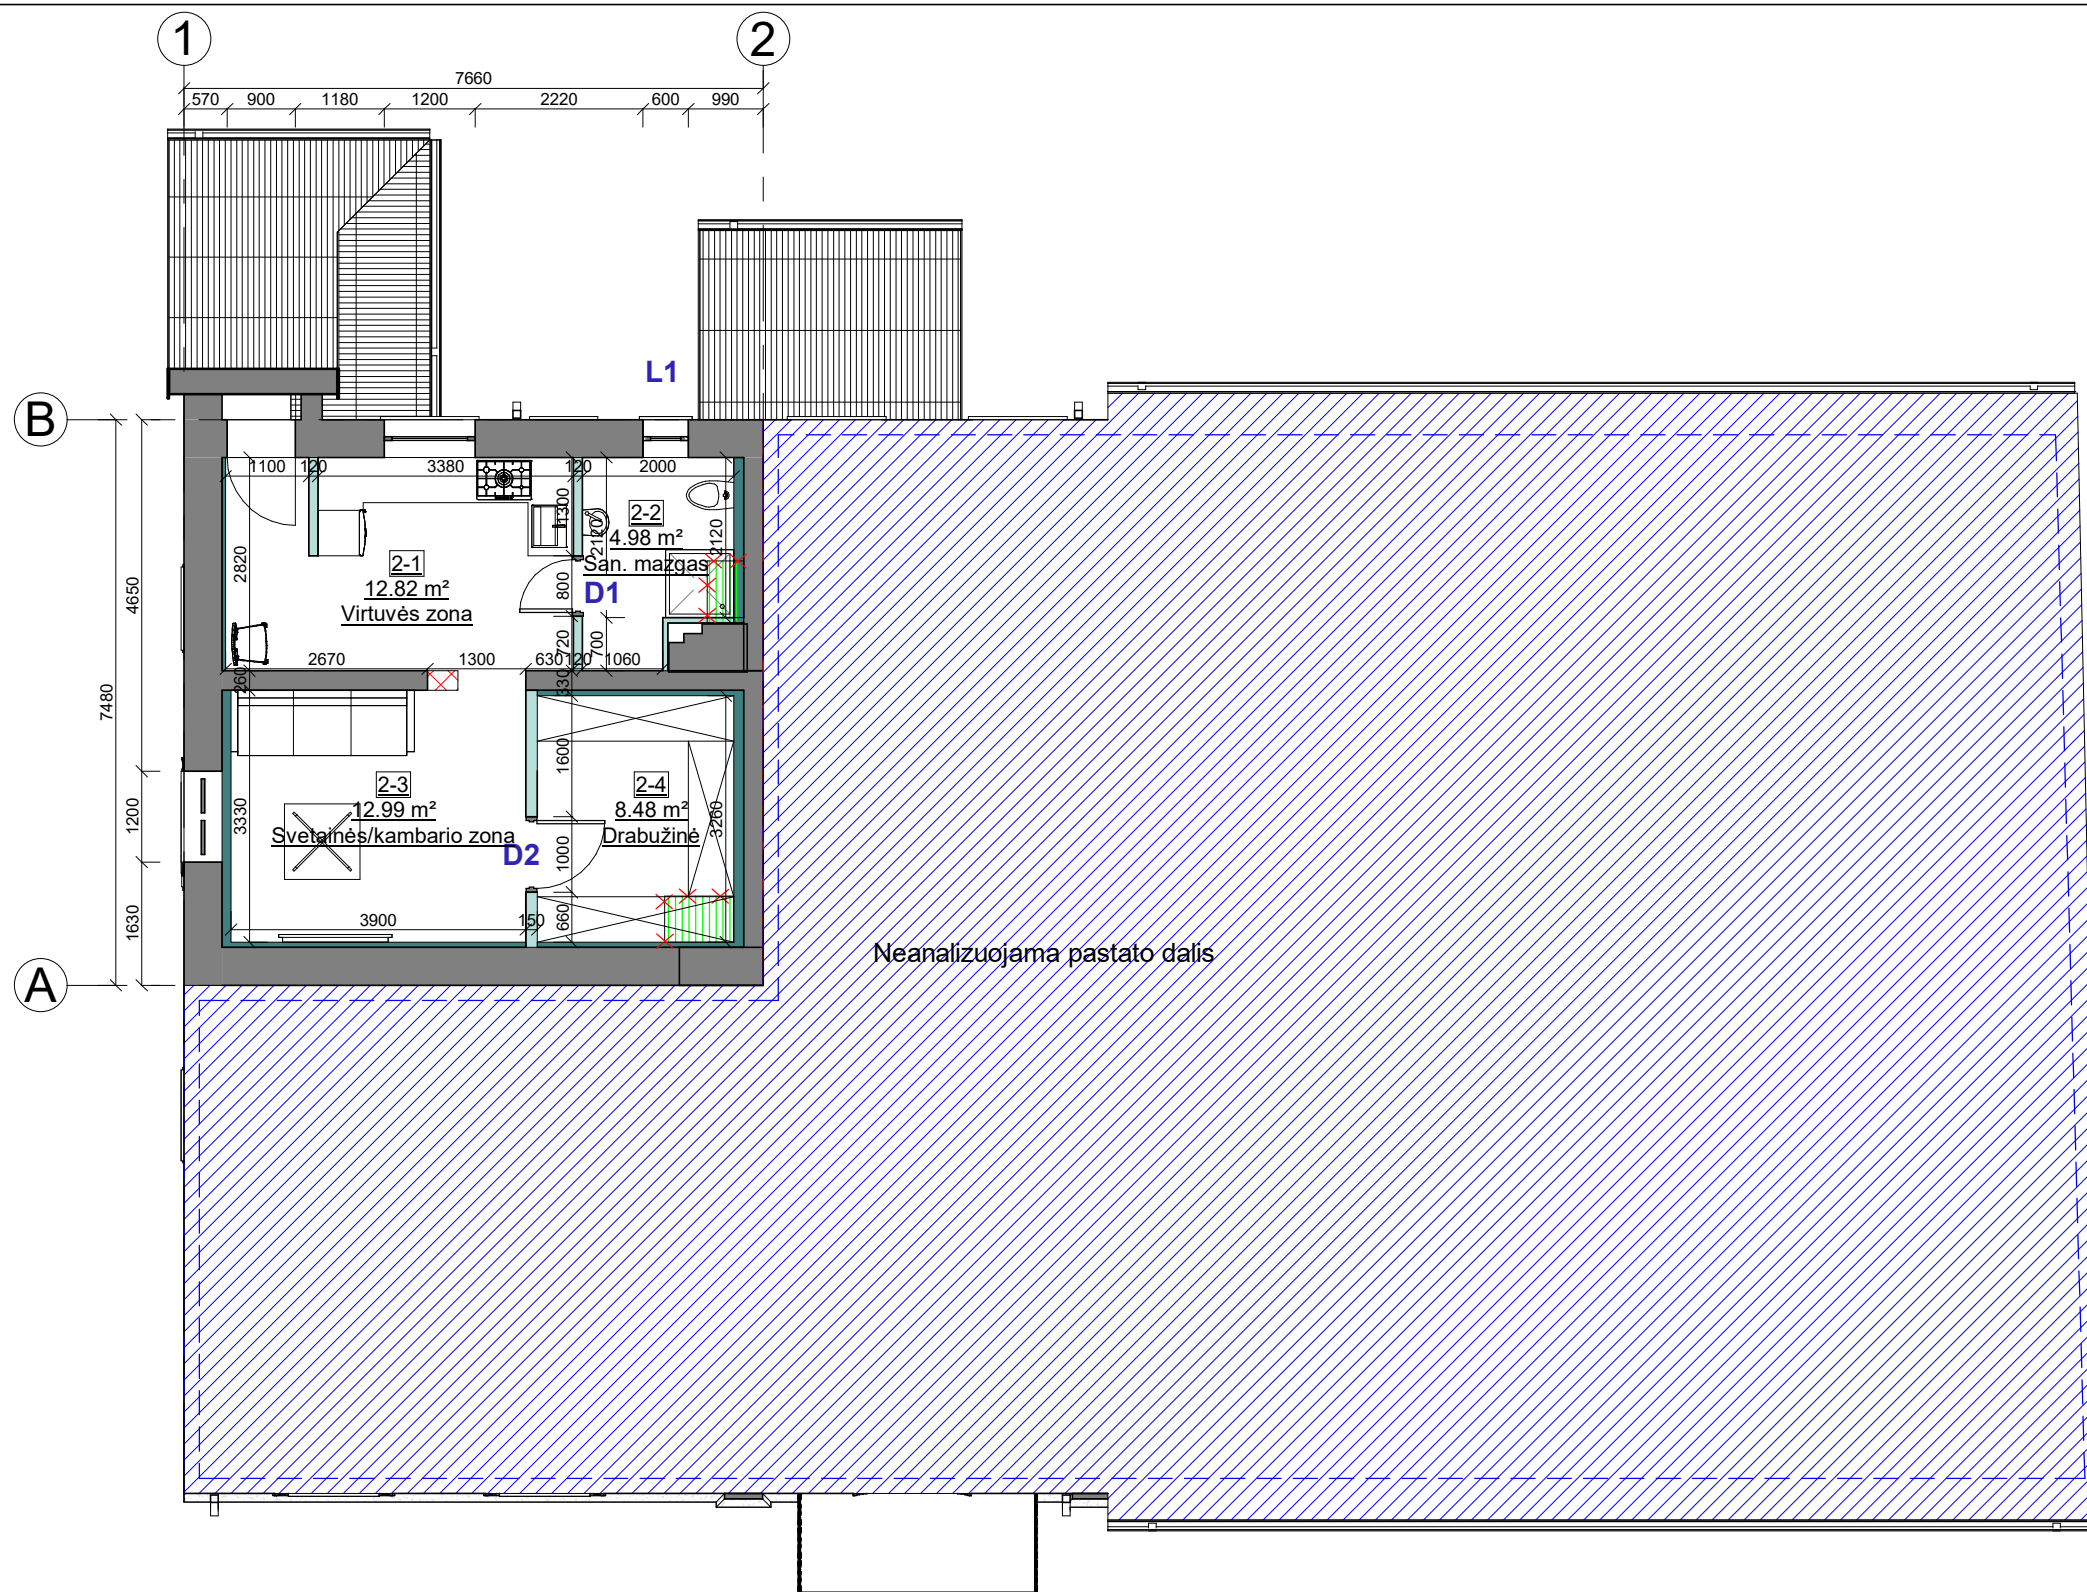

0	2026	Viešinimui		
LAIDA	IŠLEIDIMO DATA	LAIDOS STATUSAS IR IŠLEIDIMO PRIEŽASTIS (JEI TAIKOMA)		
KVAL. DOK. NR.	 UAB "TS Projects" Įmonės kodas: 300021780, Lietuvininkų g. 61, Šilutė Tel/fax.: (8-441) 54807. Mob.tel.: 8-614-41649, e-mail.: tsprojektai@gmail.com			STATINIO PROJEKTO PAVADINIMAS: Daugiabučių paskirties pastato (unikalus Nr. 8892-0006-3013), daugiabučių paskirties grupės, dalies gyvenamųjų (butų) paskirties patalpos (unikalus Nr. 8892-0006-3013:0008), gyvenamųjų patalpų paskirties grupės, Turgaus g. 12-11, Šilutė, kapitalinio remonto projektas.
A 1722	PV Architektas	Osvaldas Jankauskas	STATINIO NR. IR PAVADINIMAS	LAIDA
			Patalpos/buto planas M 1:100	0
LT	STATYTOJAS		2665-PP-SA- 04	LAPAS
	L. V.			LAPŲ
			0	0

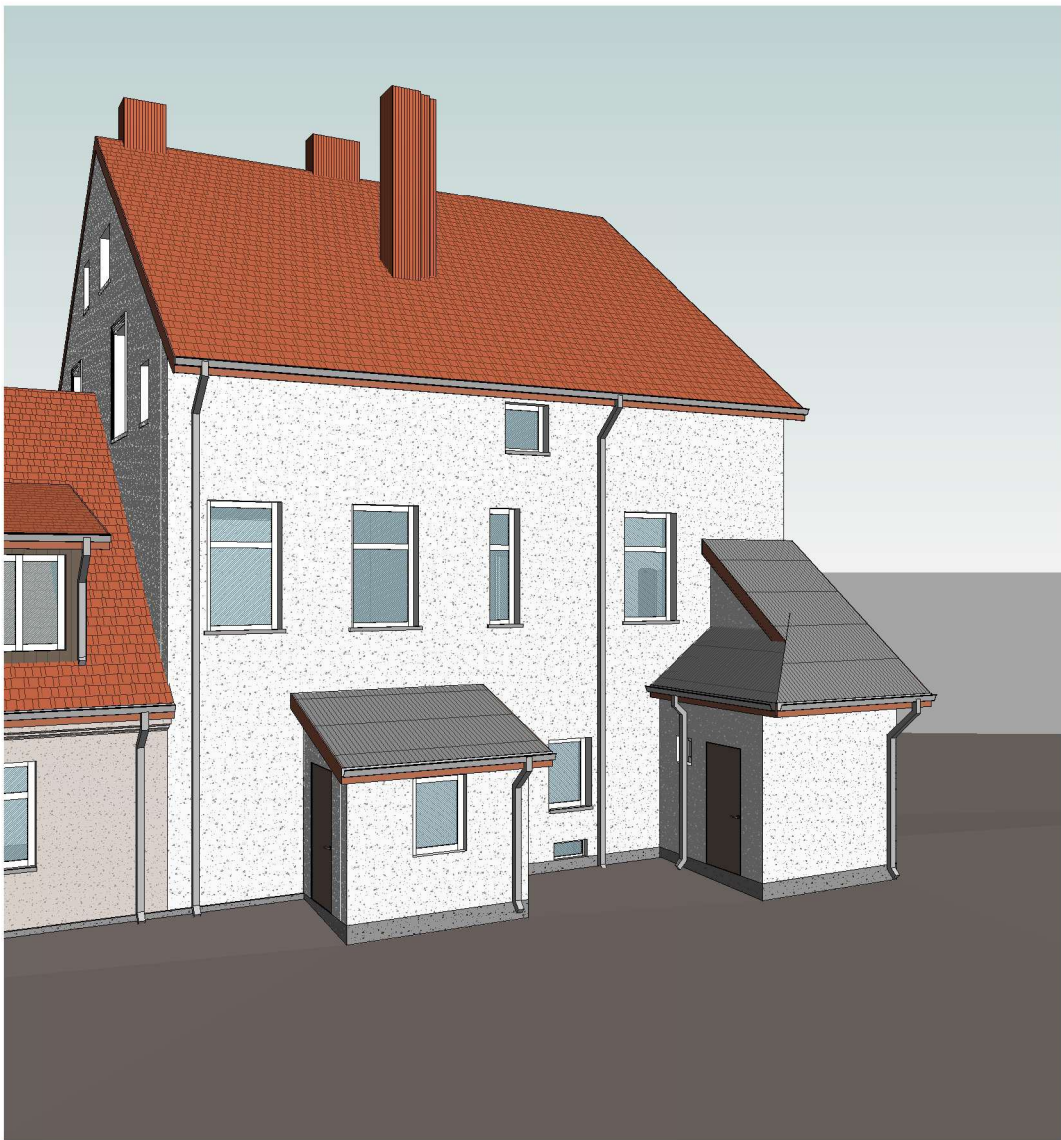

0	2026	Viešinimui		
LAIDA	IŠLEIDIMO DATA	LAIDOS STATUSAS IR IŠLEIDIMO PRIEŽASTIS (JEI TAIKOMA)		
KVAL. DOK. NR.	TS Projects UAB "TS Projects" Įmonės kodas: 300021780, Lietuvinių g. 61, Šilutė Tel/fax.: (8-441) 54807. Mob.tel.: 8-614-41649, e-mail.: tsprojektai@gmail.com		STATINIO PROJEKTO PAVADINIMAS: Daugiabučių paskirties pastato (unikalus Nr. 8892-0006-3013), daugiabučių paskirties grupės, dalies gyvenamųjų (butų) paskirties patalpos (unikalus Nr. 8892-0006-3013:0008), gyvenamųjų patalpų paskirties grupės, Turgaus g. 12-11, Šilutė, kapitalinio remonto projektas.	
A 1722	PV Architektas	Osvaldas Jankauskas	STATINIO NR. IR PAVADINIMAS Vizualizacijos	LAIDA 0
LT	STATYTOJAS L. V.		2665-PP-SA- 05	LAPAS 0
				LAPŲ 0