



RUSNĖS MIESTELIO ISTORINĖ DALIS (2933, U46)
APIBRĖŽTŲ TERITORIJOS RIBŲ PLANAS, 6 LAPAS. RIBOS, PLANO STRUKTŪRA, KULTŪROS PAVELDO OBJEKTAI IR KT.
Rusnės mstl., Rusnės sen., Šilutės r. sav.

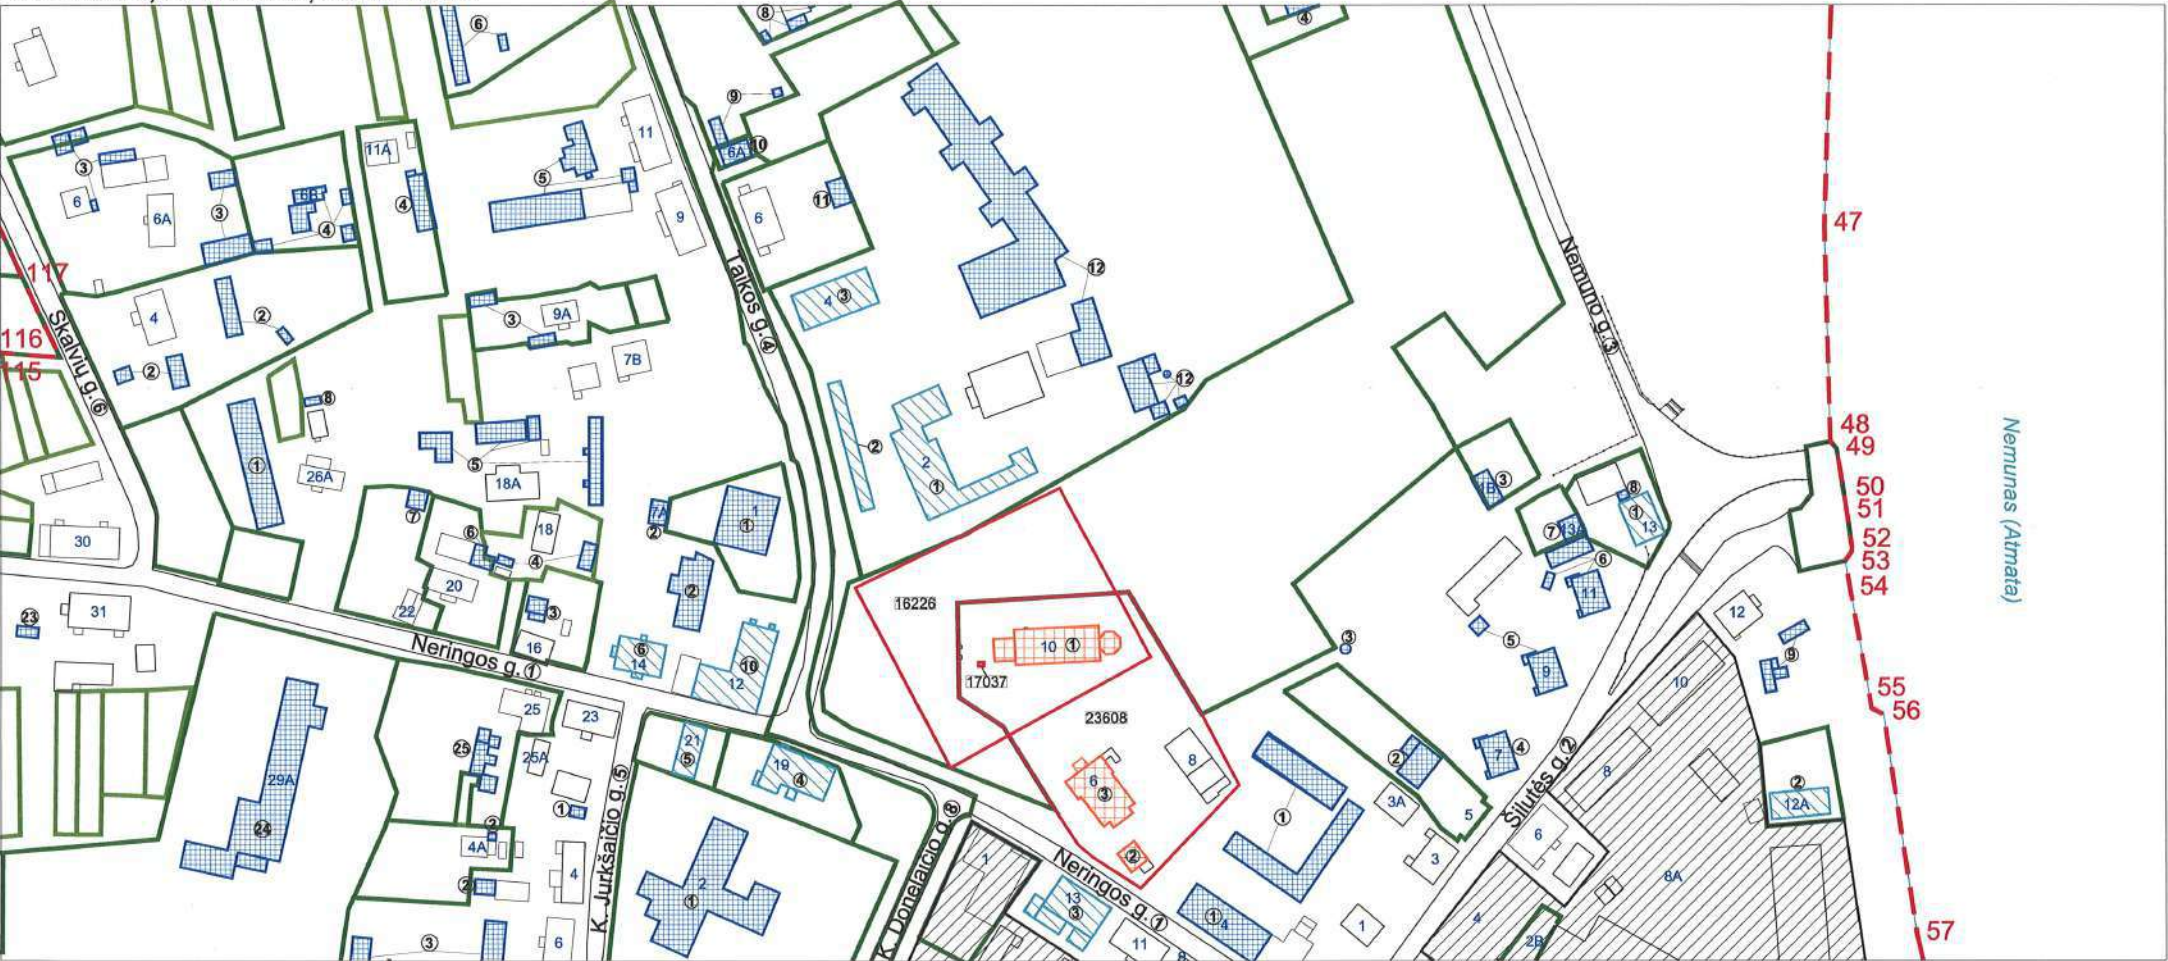

M 1 : 2 000 (viename cm - 20 m)

Teritorijos plotas - 635997 m²

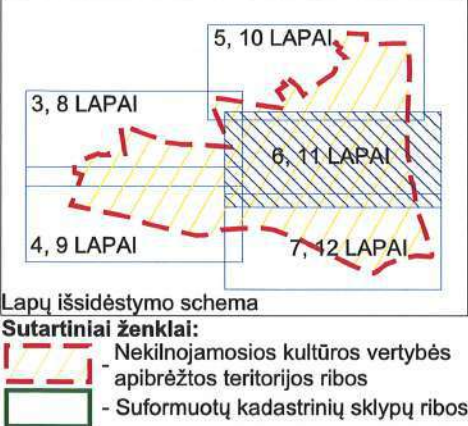


- Preliminariai matuotų sklypų ribos
- Nekilnojamojo kultūros paveldo objekto unikalūs numeris
- Nekilnojamojo kultūros paveldo objektų, apibrėžtos teritorijų ribos
- Nekilnojamojo kultūros paveldo objektai, kuriems apibrėžtos teritorijų ribos
- Teritorijoje esantys, vertingų savybių požymių turintys objektai
- Teritorijoje esantys kiti objektai
- Kultūros paveldo vietovės urbanistinės struktūros objektas
- Teritorijos, kuriose užstatymas nėra vertingoji savybė
- 193 Teritorijos ribų koordinuotų taškų numeriai
- ① Eilės numeris
- 1 Namų numeris

Nuoroda: nekilnojamosios kultūros vertybės teritorijoje esančios vertingosios savybės ir kiti žymėjimai pateikti 14 lape.

KULTŪROS PAVELDO CENTRAS		Rusnės miestelio istorinės dalies (2933, U46) apibrėžtų teritorijos ribų plano projektas	
Teritorijos bei apsaugos zonos ribas ir vertingąsias savybes pažymėjo Duomenų skyriaus Statinių poskyrio vyr. paminklotvarkininkė		Agnė Gendrėnienė	
Plano projektą sudarė Duomenų skyriaus Urbanizuotų vietovių poskyrio vyresn. paminklotvarkininkė		Vaida Valaitė	
vyr. paminklotvarkininkė (k. p. Nr. 1GKV-1299)		Rima Putrimienė	
Plano projektą patikrino Duomenų skyriaus Statinių poskyrio vedėja		Indrė Kačinskaitė	
Plano projektą priėmė direktorius		Virgilijus Kačinskas	
		2019-02-04	

RUSNĖS MIESTELIO ISTORINĖ DALIS (2933, U46)
APIBRĖŽTŲ TERITORIJOS RIBŲ PLANAS, 11 LAPAS. TŪRINĖS - ERDVINĖS STRUKTŪROS SANDARA IR KT.
Rusnės mstl., Rusnės sen., Šilutės r. sav.

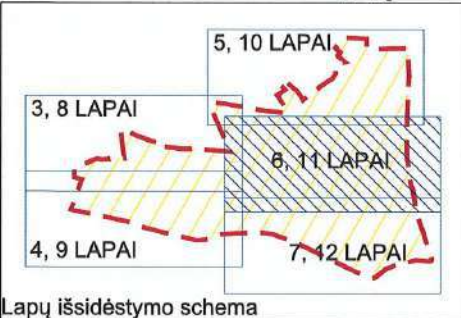

Sutartiniai ženklai:
Nekilnojamosios kultūros vertybės apibrėžtos teritorijos ribos
Geodeziškai matuotų sklypų ribos

- Preliminariai matuotų sklypų ribos
- Nekilnojamosios kultūros vertybės teritorijoje esančios vertingosios savybės
- Dominantė
- Gatvių užstatymo išsklotinės
- Istorinis gatvių tinklas
- Pylimas
- Perspektyva
- ① < Eilės numeris
- 1 Namo numeris
- Stulpas
- Šviestuvai
- 193 Teritorijos ribų koordinuotų taškų numeriai


M 1 : 2 000 (viename cm - 20 m)

Teritorijos plotas - 635997 m²

Nuoroda: nekilnojamosios kultūros vertybės teritorijoje esančios vertingosios savybės ir kiti žymėjimai pateikti 14 lape.

KULTŪROS PAVELDO CENTRAS		Rusnės miestelio istorinės dalies (2933, U46) apibrėžtų teritorijos ribų plano projektas	
Teritorijos bei apsaugos zonos ribas ir vertingasias savybes pažymėjo Duomenų skyriaus Statinių poskyrio vyr. paminklotvarkininkė		<i>[Signature]</i>	Agnė Gendrėnienė
Plano projektą sudarė Duomenų skyriaus Urbanizuotų vietovių poskyrio vyresn. paminklotvarkininkė		<i>[Signature]</i>	Vaida Valaitė
vyr. paminklotvarkininkė (k. p. Nr. 1GKV-1299)		<i>[Signature]</i>	Rima Putrimienė
Plano projektą patikrino Duomenų skyriaus Statinių poskyrio vedėja		<i>[Signature]</i>	Indrė Kačinskaitė
Plano projektą priėmė		<i>[Signature]</i>	Virgilijus Kačinskas
direktorius		<i>[Signature]</i>	2019-06-16

RUSNĖS MIESTELIO ISTORINĖ DALIS (2933, U46)
APIBRĖŽTŲ TERITORIJOS RIBŲ PLANAS, 13 LAPAS. UŽSTATYMO TIPŲ SCHEMA
Rusnės mstl., Rusnės sen., Šilutės r. sav.

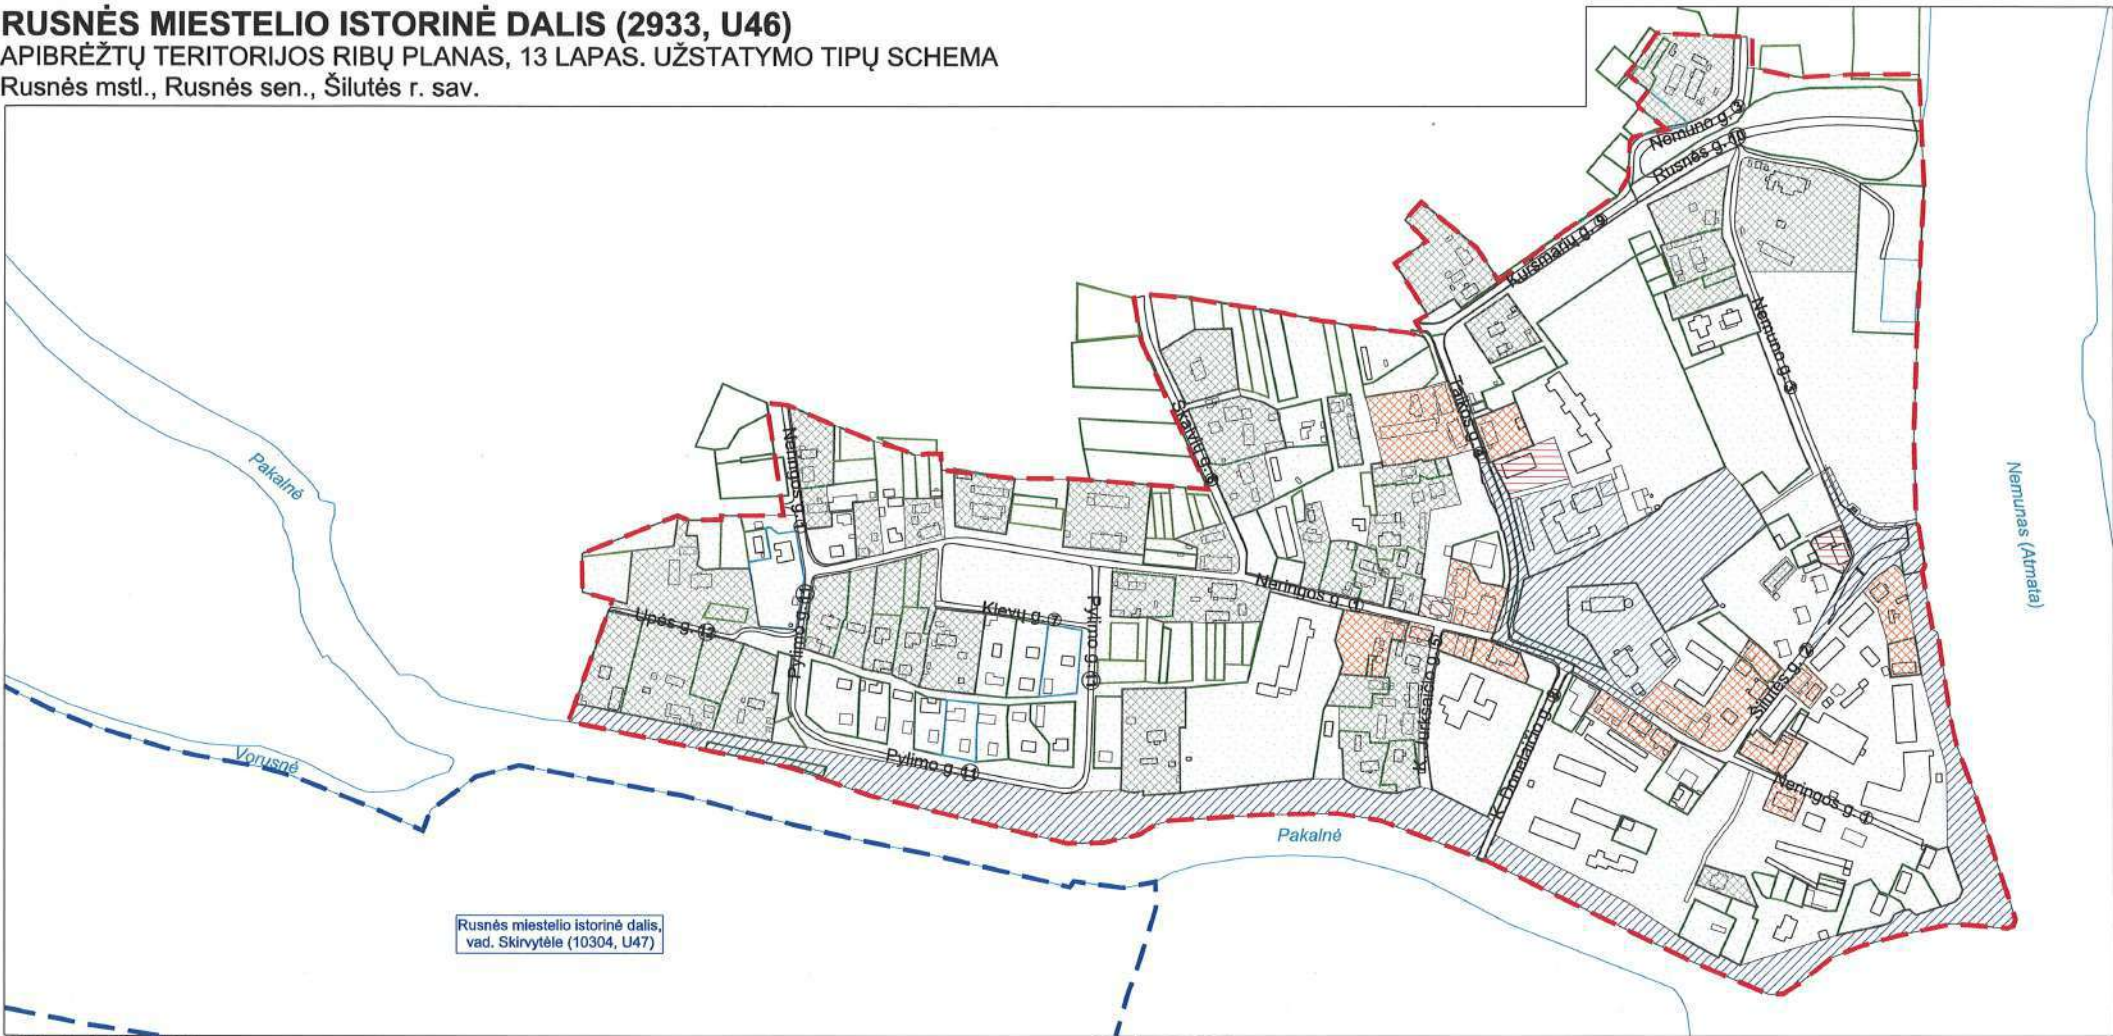

Sutartiniai ženklai:

Nekilnojamosios kultūros vertybės apibrėžtos teritorijos ribos

Užstatymo tipai:



- Perimetris
- Sodybinis
- Miesto vilos
- Komponentinis
- Atskirai stovintys pastatai

Kitos urbanistinės struktūros:

- Atviros erdvės
- Pakitusios, nesusiformavusios urbanistinės struktūros

M 1 : 5 000 (viename cm - 50 m)

Teritorijos plotas - 635997 m²

 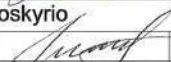	KULTŪROS PAVELDO CENTRAS	<u>Rusnės miestelio istorinės dalies (2933, U46) apibrėžtų teritorijos ribų plano projektas</u>	
Teritorijos bei apsaugos zonos ribas ir vertingąsias savybes pažymėjo Duomenų skyriaus Statinių poskyrio vyr. paminklotvarkininkė			
			Agnė Gendrėnienė
Plano projektą sudarė Duomenų skyriaus Urbanizuotų vietovių poskyrio vyresn. paminklotvarkininkė			
			Vaida Valaitė
vyr. paminklotvarkininkė (k. p. Nr. 1GKV-1299)			
			Rima Putrimienė
Plano projektą patikrino Duomenų skyriaus Statinių poskyrio vedėja			
			Indrė Kačinskaitė
Plano projektą priėmė			
			Virgilijus Kačinskas
direktorius			2019-02-04