


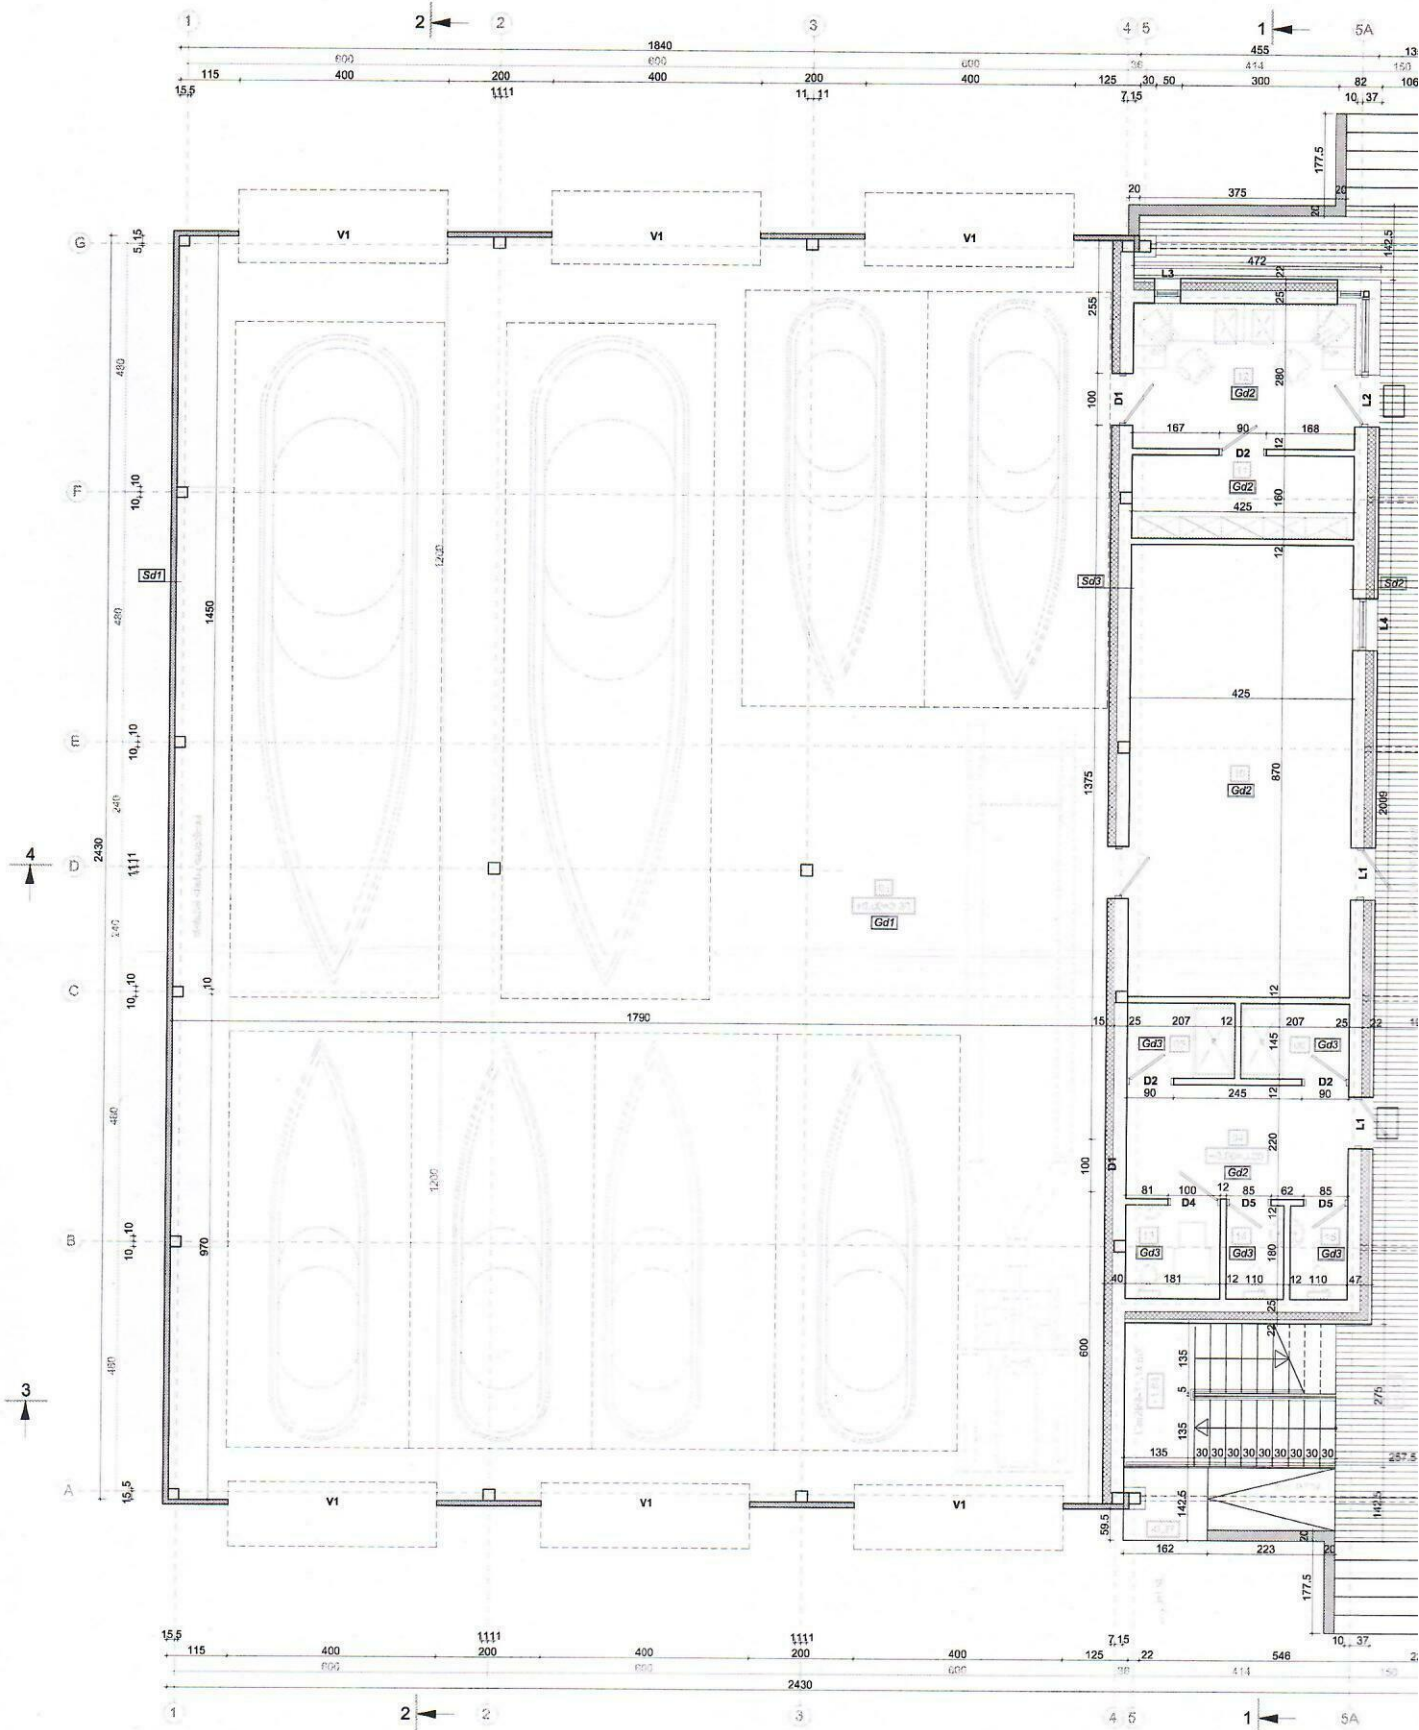

PIRMO AUKŠTO PATALPŲ ŽINIARAŠTIS

NUMERIS	PATALPA	PLOTAS	NUMERIS	PATALPA	PLOTAS	NUMERIS	PATALPA
01	Elingas	434.97 m ²	10	Pagalbinė patalpa	37.00 m ²		
02	Stiebų saugojimo patalpa	-	11	Serverinė	6.84 m ²		
03	Pagalbinė patalpa	-	12	Apsaugos kabinetas	11.90 m ²		
04	Koridorius	9.35 m ²	13	San.mazgas žmonėms su negalia	3.26 m ²		
05	Dušo patalpa	2.99 m ²	14	San.mazgas moterims	1.98 m ²		
06	Dušo patalpa	2.99 m ²	15	San.mazgas vyrams	1.98 m ²		
							Pagrindinis plotas
							Pagalbinis plotas
							Bendrasis plotas

sutartiniai žymėjimai

mūrinės atitvaros su šilumos izoliacijos sluoksniu (detalės Sd2; Sd3)
 skardos atitvaros (detalė Sd1)
 mūrinės vidaus atitvaros