


Kintų mstl. gatvių išdėstymo planas
M 1:7500

Šilutės rajono savivaldybės taryba
20__ m. _____ d. sprendimo Nr. ____
1 priedas

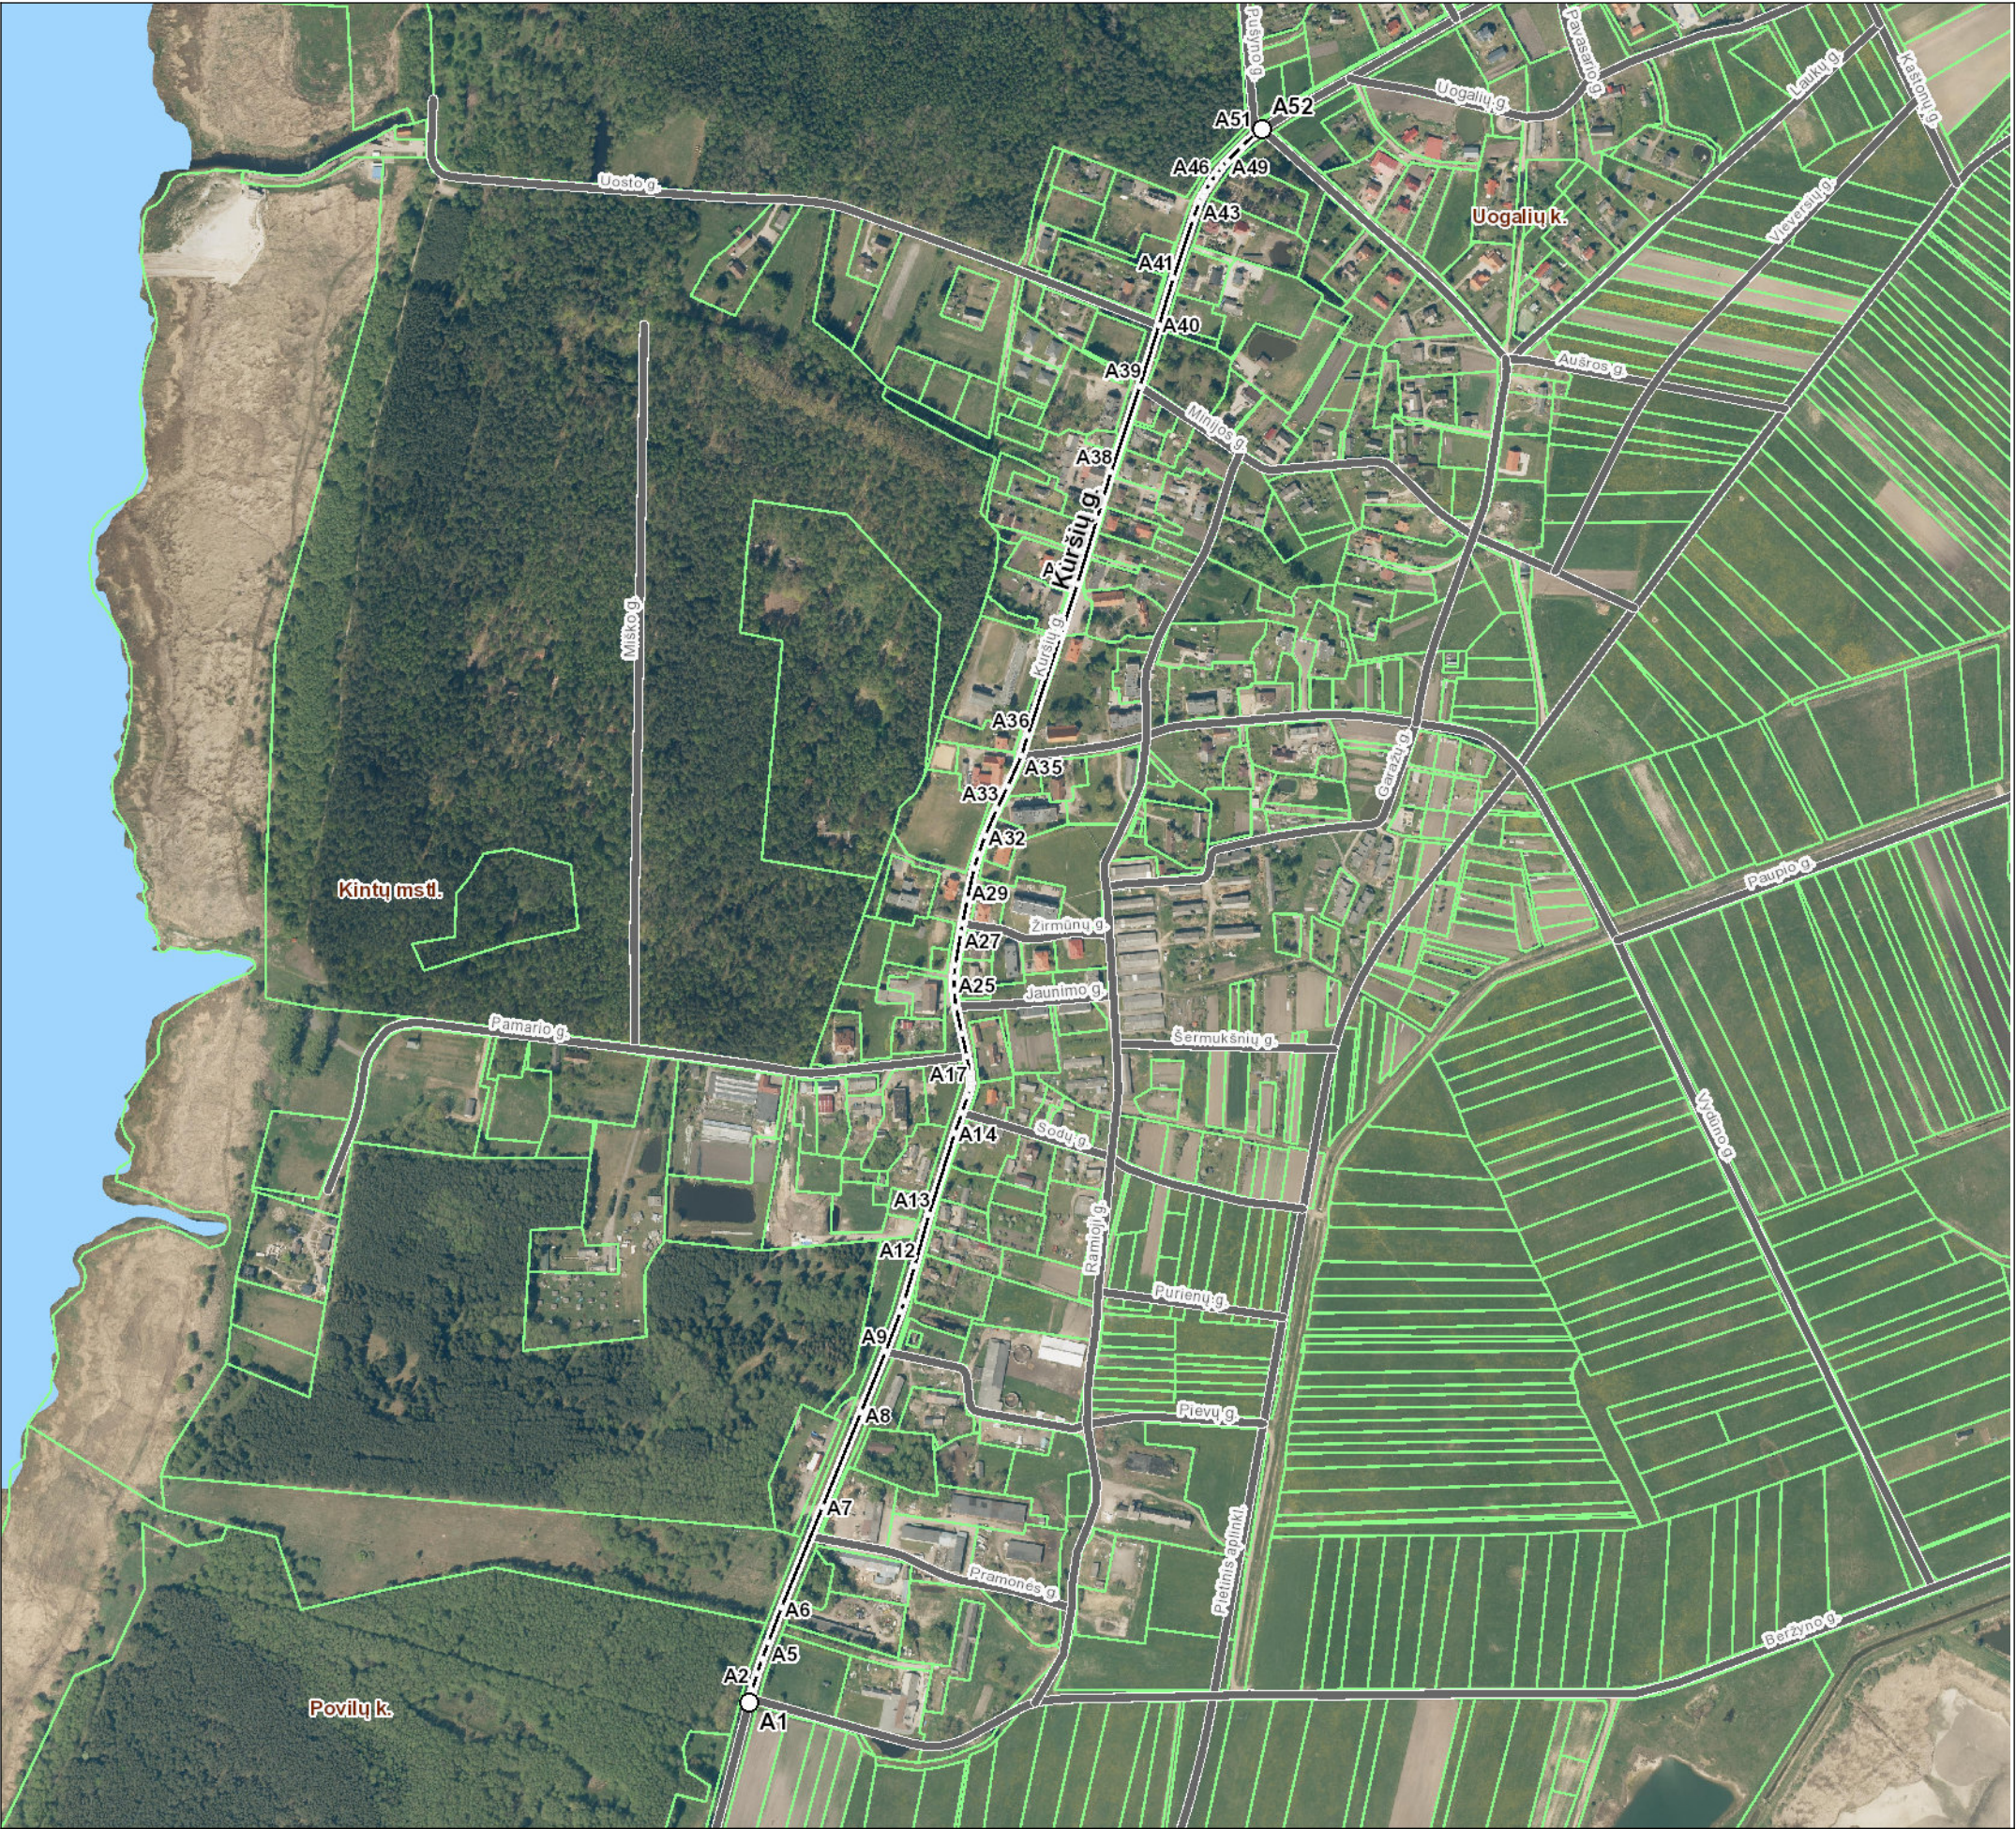

Kartografinis pagrindas			Ortofoto
Koordinacių nustatymo būdas			Grafinis
KOORDINACIŲ ŽINIARAŠTIS			
Nr. plane	X	Y	
A1	6145110	326432	
A2	6145123	326435	
A3	6145141	326440	
A4	6145156	326446	
A5	6145174	326452	
A6	6145211	326466	
A7	6145317	326510	
A8	6145418	326550	
A9	6145482	326576	
A10	6145524	326592	
A11	6145535	326596	
A12	6145573	326607	
A13	6145627	326622	
A14	6145713	326650	
A15	6145735	326657	
A16	6145753	326664	
A17	6145760	326666	
A18	6145766	326667	
A19	6145771	326666	
A20	6145777	326666	
A21	6145795	326662	
A22	6145819	326657	
A23	6145847	326651	
A24	6145865	326649	
A25	6145879	326649	
A26	6145891	326650	
A27	6145926	326656	
A28	6145936	326658	
A29	6145961	326663	
A30	6145994	326670	
A31	6146009	326675	
A32	6146029	326682	
A33	6146057	326694	
A34	6146081	326706	
A35	6146113	326720	
A36	6146135	326727	
A37	6146295	326780	
A38	6146414	326815	
A39	6146505	326846	
A40	6146569	326866	
A41	6146620	326881	
A42	6146683	326902	
A43	6146700	326909	
A44	6146706	326912	
A45	6146712	326915	
A46	6146721	326921	
A47	6146730	326927	
A48	6146737	326932	
A49	6146744	326939	
A50	6146759	326954	
A51	6146772	326968	
A52	6146777	326975	

Šilutės rajono savivaldybės administracija

Dariaus ir Girėno g. 1 99133 Šilutė

INFORMACIJA APIE PAVADINIMŲ GATVĖMS SUTEIKIMĄ AR KEITIMĄ

_____ Nr. _____
(data)

Savivaldybės pavadinimas: **Šilutės rajono**

Savivaldybės tarybos sprendimo dėl pavadinimo
gatvei suteikimo ar keitimo Nr. ir priėmimo data: _____, **20** _____ **m.** _____ **d.**

Gyvenamosios vietovės pavadinimas: **Kintų mstl.**

Gyvenamosios vietovės identifikavimo kodas: **17932**

Suteiktas gatvės pavadinimas	Buvęs gatvės pavadinimas	Gatvės taškų, pažymėtų plane, Nr.	Pastabos apie gatvės prijungimą, buvusį priklausymą kitai gyvenamajai vietai ir kita
Kuršių gatvė	Kuršių gatvė	A1-A52	

Dokumentą parengė: Vyriausiasis specialistas VIKTORAS BIČKAUSKAS