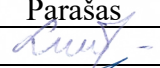


|                                   |   |
|-----------------------------------|---|
| <b>ROJEKTO PAVADINIMAS</b>        | Kito pagalbinio paskirties pastato (pagalbinių paskirties grupės), (unikalus Nr. 8890-5001-4022) kapitalinio remonto ir kitos paskirties statinio (kitų inžinerinių statinių grupės) naujos statybos, Katalikų Bažnyčios g. 3, Šilutės m., projektas. |
| <b>OBJEKTO ADRESAS</b>            | Katalikų Bažnyčios g. 3, Šilutės m.<br>Žemės sklypo kad. Nr. 8867/0017:136.<br>Žemės sklypo unikalus Nr. 8867-0017-0136.   |
| <b>STATYTOJAS</b>                 | Šilutės rajono savivaldybė,<br>į. k. 111102445, Dariaus ir Girėno g. 1, Šilutė.   |
| <b>PROJEKTUOTOJAS</b>             | UAB „TS Projects“<br>Lietuvinių g. 61-8, Šilutė<br>Tel./fax.: 8-441-54807<br>E-paštas: <a href="mailto:tsprojektai@gmail.com">tsprojektai@gmail.com</a>                                                                                               |
| <b>PROJEKTO STADIJA</b>           | Projektiniai pasiūlymai   |
| <b>STATYBOS RŪŠIS</b>             | Daugiafunkcinio bendruomenės centro su apgyvendinimo patalpomis - kapitalinis remontas, lifto - nauja statyba.   |
| <b>STATINIŲ TIPAS</b>             | Daugiafunkcinis bendruomenės centras su apgyvendinimo patalpomis - negyvenamasis pastatas, liftas – inžinerinis statinys.   |
| <b>STATINIŲ PASKIRTIES GRUPĖS</b> | Daugiafunkcinis bendruomenės centras su apgyvendinimo patalpomis – pagalbinių [9.], liftas – kiti inžineriniai statiniai [4.].   |
| <b>STATINIŲ PASKIRTIS</b>         | Daugiafunkcinis bendruomenės centras su apgyvendinimo patalpomis – kitų pagalbinių [9.2.], liftas – kitos paskirties [4.5.].   |
| <b>PROJEKTO DALIS</b>             | Architektūros dalis   |
| <b>TOMAS</b>                      | III   |
| <b>STATINIO KATEGORIJA</b>        | Daugiafunkcinis bendruomenės centras su apgyvendinimo patalpomis – ypatingasis statinys, liftas – ypatingasis statinys.   |
| <b>PROJEKTO RENGIMO METAI</b>     | 2025   |
| <b>PROJEKTO NUMERIS</b>           | 2556   |

|                  |                     |              |                                                                                       |
|------------------|---------------------|--------------|---------------------------------------------------------------------------------------|
| Pareigos         | Vardas, pavardė     | Atestato Nr. | Parašas                                                                               |
| Direktorė        | Laura Jurkuvienė    | -----        |  |
| Projekto vadovas | Osvaldas Jankauskas | A 1722       |  |

## SUDĖTIES ŽINIARAŠTIS


| EIL. NR. | BYLOS ŽYMUO | LAIDA | PAVADINIMAS             | PASTABOS |
|----------|-------------|-------|-------------------------|----------|
| 1.       | 2556-PP-BD  | 0     | Bendroji dalis          |          |
| 2.       | 2556-PP-SP  | 0     | Sklypo sutvarkymo dalis |          |
| 3.       | 2556-PP-SA  | 0     | Architektūros dalis     |          |

|                            |   |                                                   |   |  |                |
|----------------------------|---|---------------------------------------------------|---|--|----------------|
| 0                          | 2026   | VIEŠINIMUI                                        |   |  |                |
| LAIDA                      | IŠLEDIMO DATA   | LAIDOS STATUSAS, KEITIMO PRIEŽASTIS (JEI TAIKOMA) |   |  |                |
| KVAL.<br>PATV.<br>DOK. NR. | <div></div> <div><b>UAB „TS Projects“</b><br/>I / k: 300021780, Lietuvininkų g. 61, Šilutė<br/>Tel/fax.: (8-441) 54807</div> |                                                   | STATINIO PROJEKTO PAVADINIMAS<br>Kito pagalbinio paskirties pastato (pagalbinių paskirties grupės), (unikalus Nr. 8890-5001-4022) kapitalinio remonto ir kitos paskirties statinio (kitų inžinerinių statinių grupės) naujos statybos, Katalikų Bažnyčios g. 3, Šilutės m., projektas. |  |                |
| A 1722                     | PV   | O. Jankauskas                                     | STATINIO NR. IR PAVADINIMAS   |  | LAIDA          |
|                            |   |                                                   | SUDĖTIES ŽINIARAŠTIS   |  | 0              |
|                            |   |                                                   |   |  |                |
| LT                         | STATYTOJAS/ UŽSAKOVAS:<br><br>Šilutės rajono savivaldybė   |                                                   | DOKUMENTO ŽYMUO<br><br>2556-PP-SŽ   |  | LAPAS<br><br>1 |
|                            |   |                                                   |   |  | LAPŲ<br><br>1  |


## TURINYS

| ŽYMUO            | PAVADINIMAS                    | LAPŲ | LAPAS |
|------------------|--------------------------------|------|-------|
| 2556-PP-SŽ       | Sudėties žiniaraštis           | 1    | 2     |
| <b>BRĖŽINIAI</b> |                                |      | 4     |
| 2556-KR-PP -B-01 | Pusrūsio planas M 1:100        | 1    | 5     |
| 2556-KR-PP -B-02 | Pirmo aukšto planas M 1:100    | 1    | 6     |
| 2556-KR-PP -B-03 | Antro aukšto planas M 1:100    | 1    | 7     |
| 2556-KR-PP -B-04 | Pastogės planas M1:100         | 1    | 8     |
| 2556-KR-PP -B-05 | Stogo planas M1:100            | 1    | 9     |
| 2556-KR-PP -B-06 | Fasadas M 1:100                | 1    | 10    |
| 2556-KR-PP -B-07 | Fasadas M 1:100                | 1    | 11    |
| 2556-KR-PP -B-08 | Architektūrinis pjūvis M 1:100 | 1    | 12    |
| 2556-KR-PP -B-09 | Vizualizacijos                 | 1    | 13    |

\* Numeracija pagal PDF lapus.
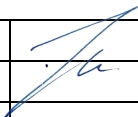
|                            |   |                                                   |                                                                                                |   |                             |                |               |
|----------------------------|---|---------------------------------------------------|------------------------------------------------------------------------------------------------|---|-----------------------------|----------------|---------------|
| 0                          | 2026   | VIEŠINIMUI                                        |                                                                                                |   |                             |                |               |
| LAIDA                      | IŠLEDIMO DATA   | LAIDOS STATUSAS, KEITIMO PRIEŽASTIS (JEI TAIKOMA) |                                                                                                |   |                             |                |               |
| KVAL.<br>PATV.<br>DOK. NR. | <div><b>UAB „TS Projects“</b><br/>Į / k: 300021780, Lietuvinkų g. 61, Šilutė<br/>Tel/fax.: (8-441) 54807</div> |                                                   |                                                                                                | STATINIO PROJEKTO PAVADINIMAS<br><br>Kito pagalbinio paskirties pastato (pagalbinių paskirties grupės), (unikalus Nr. 8890-5001-4022) kapitalinio remonto ir kitos paskirties statinio (kitų inžinerinių statinių grupės) naujos statybos, Katalikų Bažnyčios g. 3, Šilutės m., projektas. |                             |                |               |
| A 1722                     | PV   | O.Jankauskas                                      | <div></div> |   | STATINIO NR. IR PAVADINIMAS | LAIID          |               |
|                            |   |                                                   |                                                                                                |   | SUDĖTIES ŽINIARAŠTIS        | 0              |               |
|                            |   |                                                   |                                                                                                |   |                             |                |               |
| LT                         | STATYTOJAS/ UŽSAKOVAS:<br><br>Šilutės rajono savivaldybė   |                                                   |                                                                                                | DOKUMENTO ŽYMUO<br><br>2556-PP-T   |                             | LAPAS<br><br>1 | LAPŲ<br><br>1 |


## **BRĖŽINIAI**

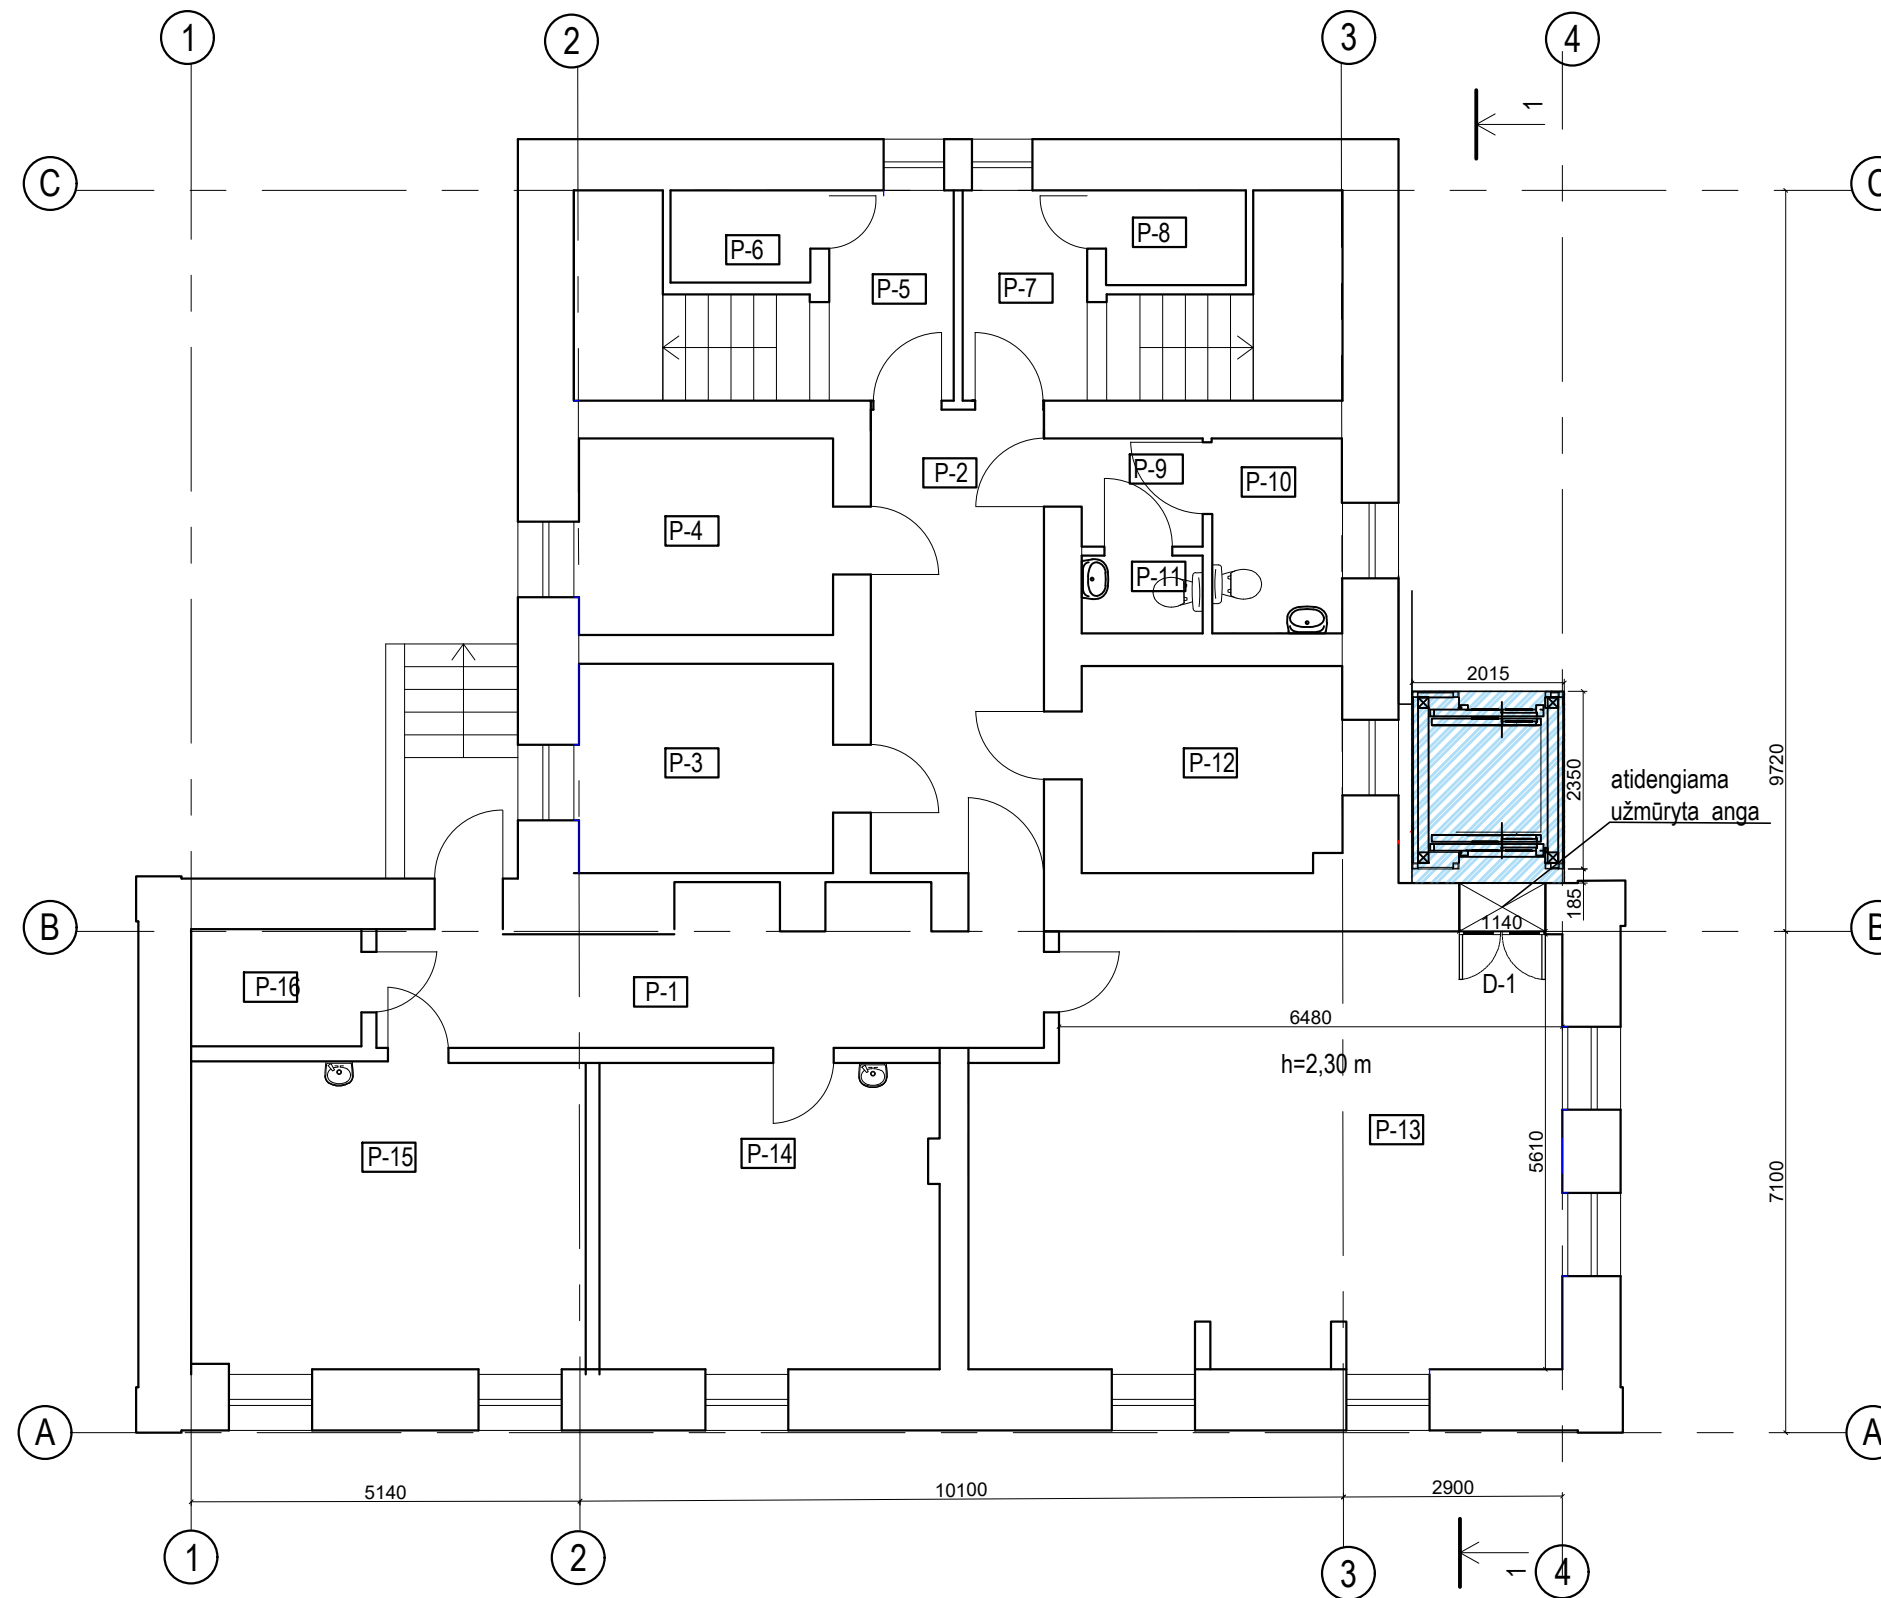


| Pusrūsio patalpų eksplikacija |                   |            |
|-------------------------------|-------------------|------------|
| NR.                           | Patalpa           | Plotas, m² |
| P-1                           | Koridorius        | 13,20      |
| P-2                           | Koridorius        | 15,11      |
| P-3                           | Buitinė patalpa   | 8,67       |
| P-4                           | Buitinė patalpa   | 8,27       |
| P-5                           | Koridorius        | 3,04       |
| P-6                           | Pagalbinė patalpa | 0,79       |
| P-7                           | Koridorius        | 3,07       |
| P-8                           | Pagalbinė patalpa | 0,79       |
| P-9                           | Koridorius        | 2,01       |
| P-10                          | San. mazgas       | 3,97       |
| P-11                          | San. mazgas       | 1,50       |
| P-12                          | Pagalbinė patalpa | 8,87       |
| P-13                          | Dirbtuvės         | 40,93      |
| P-14                          | Dirbtuvės         | 16,80      |
| P-15                          | Dirbtuvės         | 19,40      |
| P-16                          | Techninė patalpa  | 3,78       |
| Viso pusrūsyje:               |                   | 150,20     |
| Viso pastate:                 |                   | 619,56     |

Sutartiniai žymėjimai:

|     |                                          |
|-----|------------------------------------------|
|     | esamos pagalbinio ūkio pastato sienos    |
|     | projektuojamas kitos paskirties statinys |
| D-1 | projektuojamos naujos durys              |

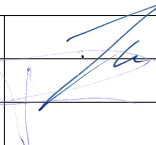
|                |   |                                                       |   |                                                       |            |           |
|----------------|---|-------------------------------------------------------|---|-------------------------------------------------------|------------|-----------|
| 0              | 2026   | VIEŠINIMUI                                            |   |                                                       |            |           |
| LAIDA          | IŠLEIDIMO DATA   | LAIDOS STATUSAS IR IŠLEIDIMO PRIEŽASTIS (JEI TAIKOMA) |   |                                                       |            |           |
| KVAL. DOC. NR. | <div><div><b>UAB „TS Projects“</b><br/>Įmonės kodas: 300021780, Lietuvinių g. 61, Šilutė<br/>Tel/fax.: (8-441) 54807.<br/>Mob.tel.: 8-614-41649,e-mail.: tsprojektai@gmail.com</div></div> |                                                       | STATINIO PROJEKTO PAVADINIMAS:<br>Kito pagalbinio paskirties pastato (pagalbinį paskirties grupės), (unikalus Nr. 8890-5001-4022) kapitalinio remonto ir kitos paskirties statinio (kitų inžinerinių statinių grupės), naujos statybos, Katalikų Bažnyčios g. 3, Šilutės m., projektas. |                                                       |            |           |
| A 1722         | PV   | O.Jankauskas                                          |   | STATINIO NR. IR PAVADINIMAS<br>Pusrūsio planas M1:100 |            | LAIDA     |
| A 344          | PDV   | V. Paulionis                                          |   |                                                       |            | 0         |
|                |   |                                                       |   |                                                       |            |           |
| LT             | STATYTOJAS/ UŽSAKOVAS<br>Šilutės rajono savivaldybė   |                                                       |   | DOKUMENTO ŽYMUO<br>2556-KR-PP-SA-01                   | LAPAS<br>1 | LAPŲ<br>1 |

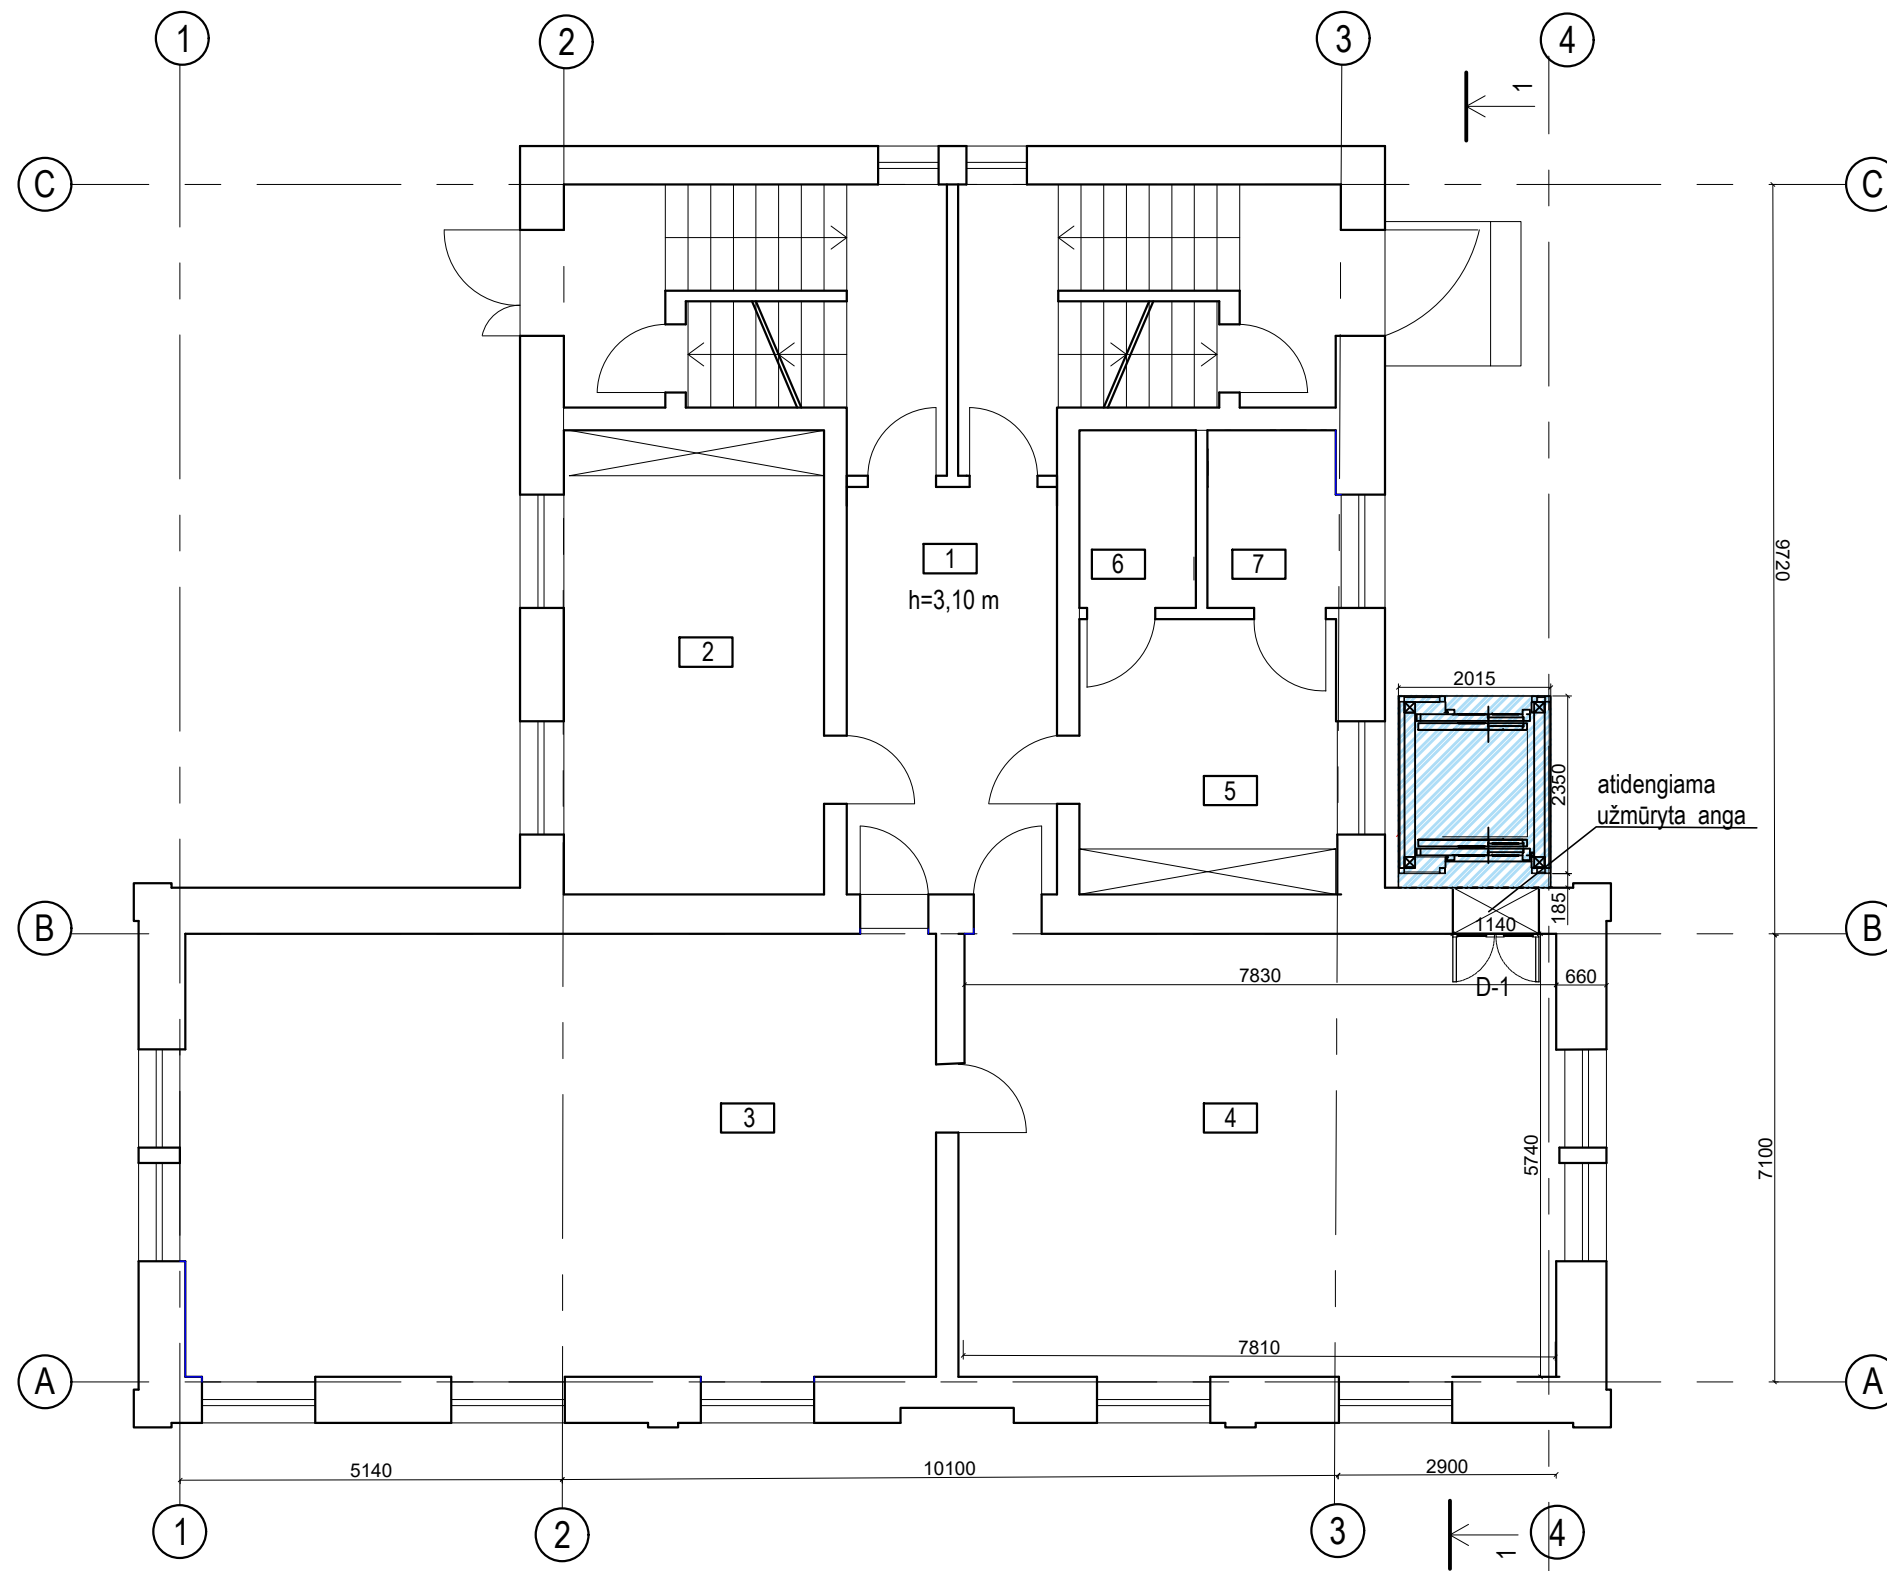


| Pirmo aukšto patalpų eksplikacija |                             |            |
|-----------------------------------|-----------------------------|------------|
| NR.                               | Patalpa                     | Plotas, m² |
| 1                                 | Koridorius                  | 14,57      |
| 2                                 | Informacinis kabinetas      | 19,84      |
| 3                                 | Kultūrinių renginių patalpa | 55,92      |
| 4                                 | Kultūrinių renginių patalpa | 44,83      |
| 5                                 | Koridorius                  | 11,27      |
| 6                                 | San. mazgas                 | 3,30       |
| 7                                 | San. mazgas                 | 4,20       |
| Viso pirmame aukšte:              |                             | 153,94     |
| Viso pastate:                     |                             | 619,56     |

Sutartiniai žymėjimai:

|     |                                          |
|-----|------------------------------------------|
|     | esamos pagalbinio ūkio pastato sienos    |
|     | projektuojamas kitos paskirties statinys |
| D-1 | projektuojamos naujos durys              |

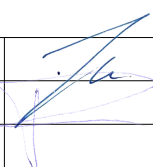
|                |   |                                                       |                                                                                       |   |            |           |
|----------------|---|-------------------------------------------------------|---------------------------------------------------------------------------------------|---|------------|-----------|
| 0              | 2026   | VIEŠINIMUI                                            |                                                                                       |   |            |           |
| LAIDA          | IŠLEIDIMO DATA   | LAIDOS STATUSAS IR IŠLEIDIMO PRIEŽASTIS (JEI TAIKOMA) |                                                                                       |   |            |           |
| KVAL. DOC. NR. | <div><div><b>UAB „TS Projects“</b><br/>Įmonės kodas: 300021780, Lietuvinių g. 61, Šilutė<br/>Tel/fax.: (8-441) 54807.<br/>Mob.tel.: 8-614-41649, e-mail.: tsprojektai@gmail.com</div></div> |                                                       |                                                                                       | STATINIO PROJEKTO PAVADINIMAS:<br>Kito pagalbinio paskirties pastato (pagalbinų paskirties grupės), (unikalus Nr. 8890-5001-4022) kapitalinio remonto ir kitos paskirties statinio (kitų inžinerinių statinių grupės), naujos statybos, Katalikų Bažnyčios g. 3, Šilutės m., projektas. |            |           |
| A 1722         | PV   | O.Jankauskas                                          |  | STATINIO NR. IR PAVADINIMAS<br>Pirmo aukšto planas M1:100   |            | LAIDA     |
| A 344          | PDV   | V. Paulionis                                          |                                                                                       |   |            | 0         |
|                |   |                                                       |                                                                                       |   |            |           |
| LT             | STATYTOJAS/ UŽSAKOVAS<br>Šilutės rajono savivaldybė   |                                                       |                                                                                       | DOKUMENTO ŽYMUO<br>2556-PP-B-02   | LAPAS<br>1 | LAPŲ<br>1 |

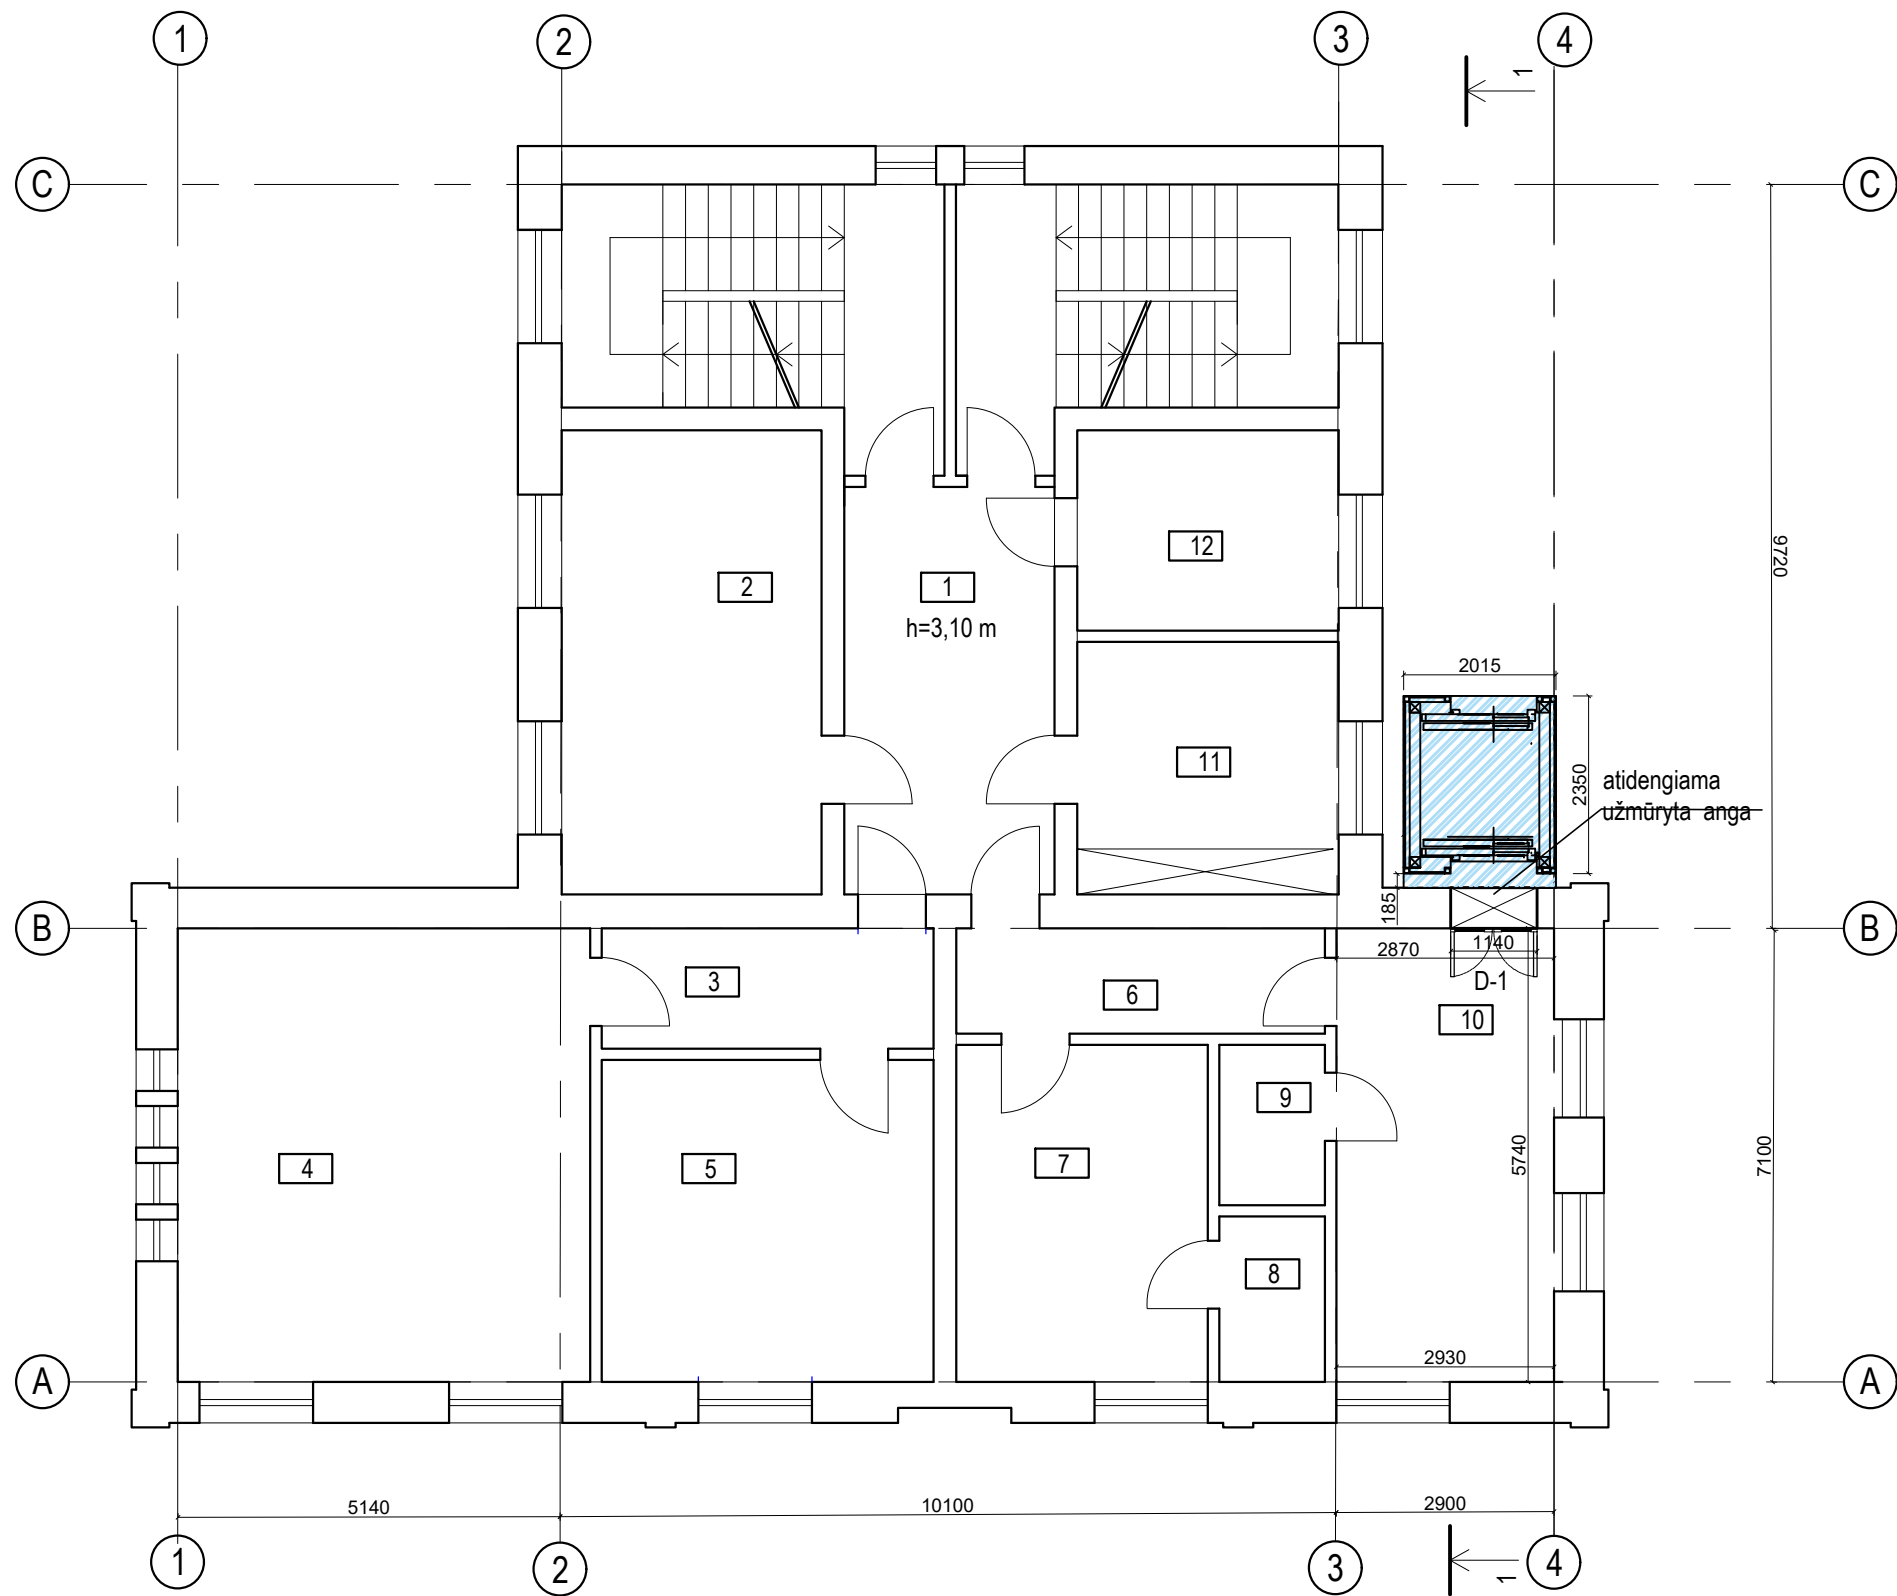


| Antro aukšto patalpų eksplikacija |             |            |
|-----------------------------------|-------------|------------|
| NR.                               | Patalpa     | Plotas, m² |
| 1                                 | Koridorius  | 15,43      |
| 2                                 | Kabinetas   | 18,94      |
| 3                                 | Koridorius  | 6,76       |
| 4                                 | Kambarys    | 30,83      |
| 5                                 | Kambarys    | 17,25      |
| 6                                 | Kolidorius  | 6,60       |
| 7                                 | Kambarys    | 13,77      |
| 8                                 | San.mazgas  | 2,59       |
| 9                                 | San. mazgas | 2,87       |
| 10                                | Kambarys    | 16,82      |
| 11                                | San. mazgas | 10,41      |
| 12                                | San. mazgas | 8,23       |
| Viso antrame aukšte:              |             | 150,50     |
| Viso pastate:                     |             | 619,56     |

Sutartiniai žymėjimai:

|     |                                          |
|-----|------------------------------------------|
|     | esamos pagalbinio ūkio pastato sienos    |
|     | projektuojamas kitos paskirties statinys |
| D-1 | projektuojamos naujos durys              |

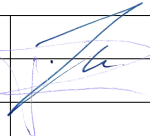
|                      |   |              |                                                                                       |   |            |           |
|----------------------|---|--------------|---------------------------------------------------------------------------------------|---|------------|-----------|
| 0                    | 2026   | VIEŠINIMUI   |                                                                                       |   |            |           |
| LAIDA                | IŠLEIDIMO DATA   |              | LAIDOS STATUSAS IR IŠLEIDIMO PRIEŽASTIS (JEI TAIKOMA)                                 |   |            |           |
| KVAL.<br>DOC.<br>NR. | <div><div><b>UAB „TS Projects“</b><br/>Įmonės kodas: 300021780, Lietuvinkų g. 61, Šilutė<br/>Tel/fax.: (8-441) 54807.<br/>Mob.tel.: 8-614-41649, e-mail.: tsprojektai@gmail.com</div></div> |              |                                                                                       | STATINIO PROJEKTO PAVADINIMAS:<br>Kito pagalbinio paskirties pastato (pagalbinių paskirties grupės), (unikalus Nr. 8890-5001-4022) kapitalinio remonto ir kitos paskirties statinio (kitų inžinerinių statinių grupės), naujos statybos, Katalikų Bažnyčios g. 3, Šilutės m., projektas. |            |           |
| A 1722               | PV   | O.Jankauskas |  | STATINIO NR. IR PAVADINIMAS<br>Antro aukšto planas M1:100   |            | LAIDA     |
| A 344                | PDV   | V. Paulionis |                                                                                       |   |            | 0         |
|                      |   |              |                                                                                       |   |            |           |
| LT                   | STATYTOJAS/ UŽSAKOVAS<br>Šilutės rajono savivaldybė   |              |                                                                                       | DOKUMENTO ŽYMUO<br>2556-KR-PP-B-03   | LAPAS<br>1 | LAPŲ<br>1 |

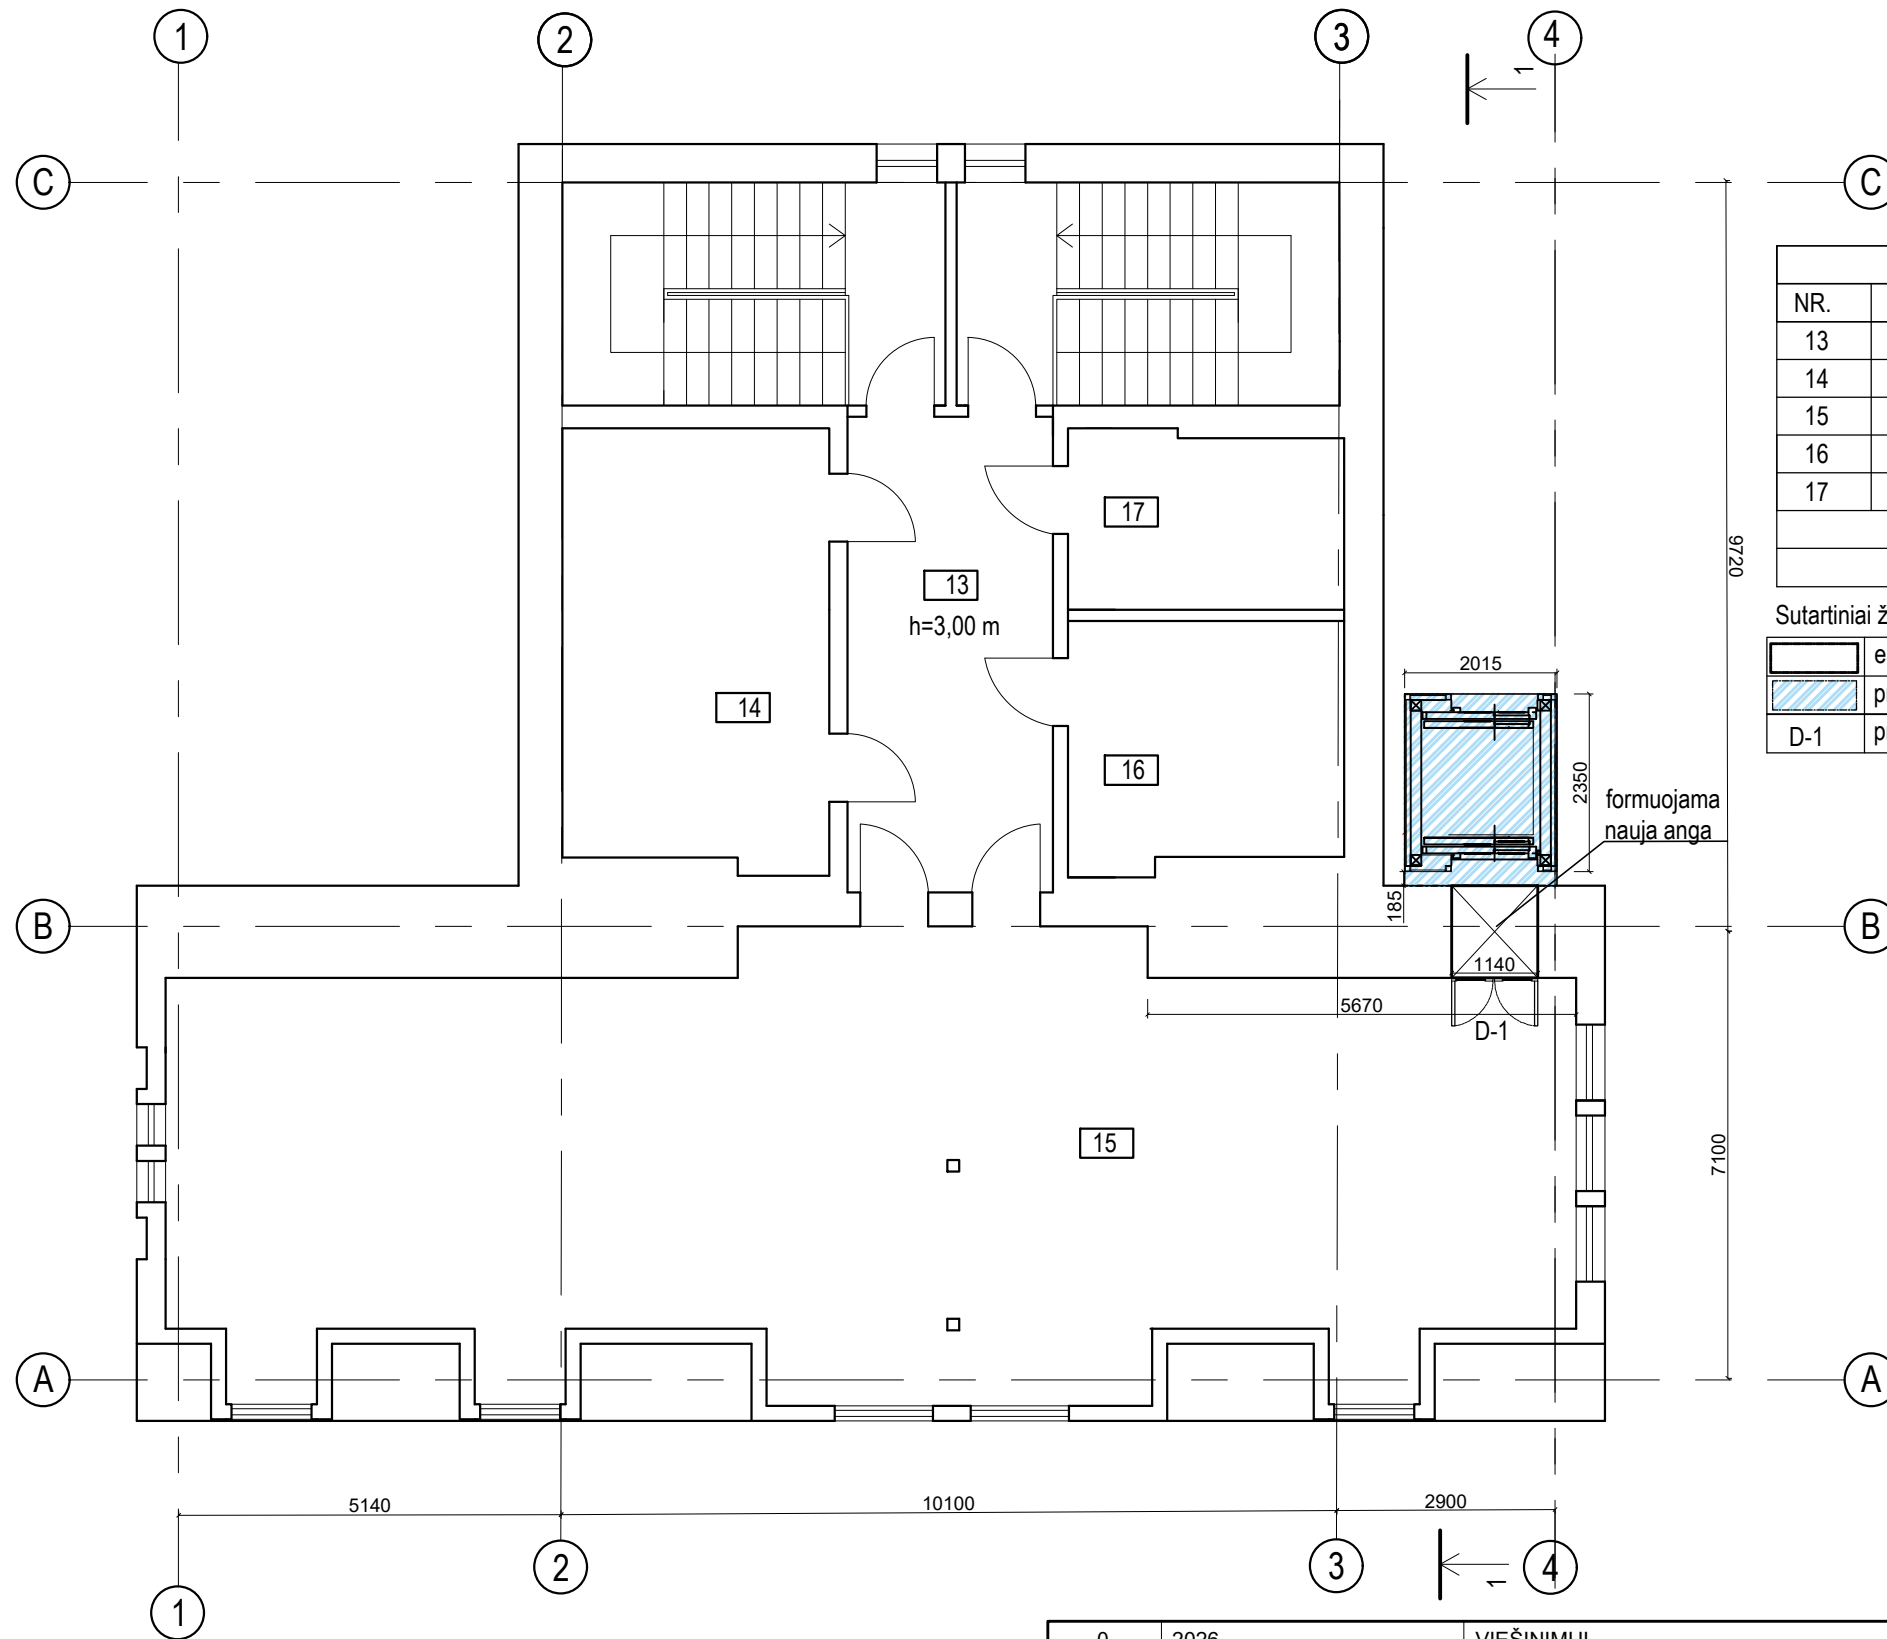


| Pastogės patalpų eksplikacija |                             |            |
|-------------------------------|-----------------------------|------------|
| NR.                           | Patalpa                     | Plotas, m² |
| 13                            | Koridorius                  | 17,47      |
| 14                            | Pagalbinė patalpa           | 19,22      |
| 15                            | Kultūrinių renginių patalpa | 112,51     |
| 16                            | San. mazgas                 | 4,39       |
| 17                            | San. mazgas                 | 6,01       |
| Viso pastogėje:               |                             | 164,92     |
| Viso pastate:                 |                             | 619,56     |

Sutartiniai žymėjimai:

|     |                                          |
|-----|------------------------------------------|
|     | esamos pagalbinio ūkio pastato sienos    |
|     | projektuojamas kitos paskirties statinys |
| D-1 | projektuojamos naujos durys              |
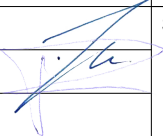
|                      |   |                                                       |                                                                                       |   |            |            |
|----------------------|---|-------------------------------------------------------|---------------------------------------------------------------------------------------|---|------------|------------|
| O                    | 2026   | VIEŠINIMUI                                            |                                                                                       |   |            |            |
| LAIDA                | IŠLEIDIMO DATA   | LAIDOS STATUSAS IR IŠLEIDIMO PRIEŽASTIS (JEI TAIKOMA) |                                                                                       |   |            |            |
| KVAL.<br>DOC.<br>NR. | <div><div><b>UAB „TS Projects“</b><br/><small>Įmonės kodas: 300021780, Lietuvininkų g. 61, Šilutė<br/>Tel/fax.: (8-441) 54807.<br/>Mob.tel.: 8-614-41649, e-mail.: tsprojektai@gmail.com</small></div></div> |                                                       |                                                                                       | STATINIO PROJEKTO PAVADINIMAS:<br>Kito pagalbinio paskirties pastato (pagalbinių paskirties grupės), (unikalus Nr. 8890-5001-4022) kapitalinio remonto ir kitos paskirties statinio (kitų inžinerinių statinių grupės), naujos statybos, Katalikų Bažnyčios g. 3, Šilutės m., projektas. |            |            |
| A 1722               | PV   | O.Jankauskas                                          |  | STATINIO NR. IR PAVADINIMAS   | LAIDA      |            |
| A 344                | PDV   | V. Paulionis                                          |                                                                                       | Pastogės planas M1:100   | 0          |            |
|                      |   |                                                       |                                                                                       |   |            |            |
| LT                   | STATYTOJAS/ UŽSAKOVAS<br>Šilutės rajono savivaldybė   |                                                       |                                                                                       | DOKUMENTO ŽYMUO<br>2556-KR-PP-B-04   | LAPAS<br>1 | LAP Ū<br>1 |

## STOGO KONSTRUKCIJŲ IŠDĖSTYMO PLANAS M1:100

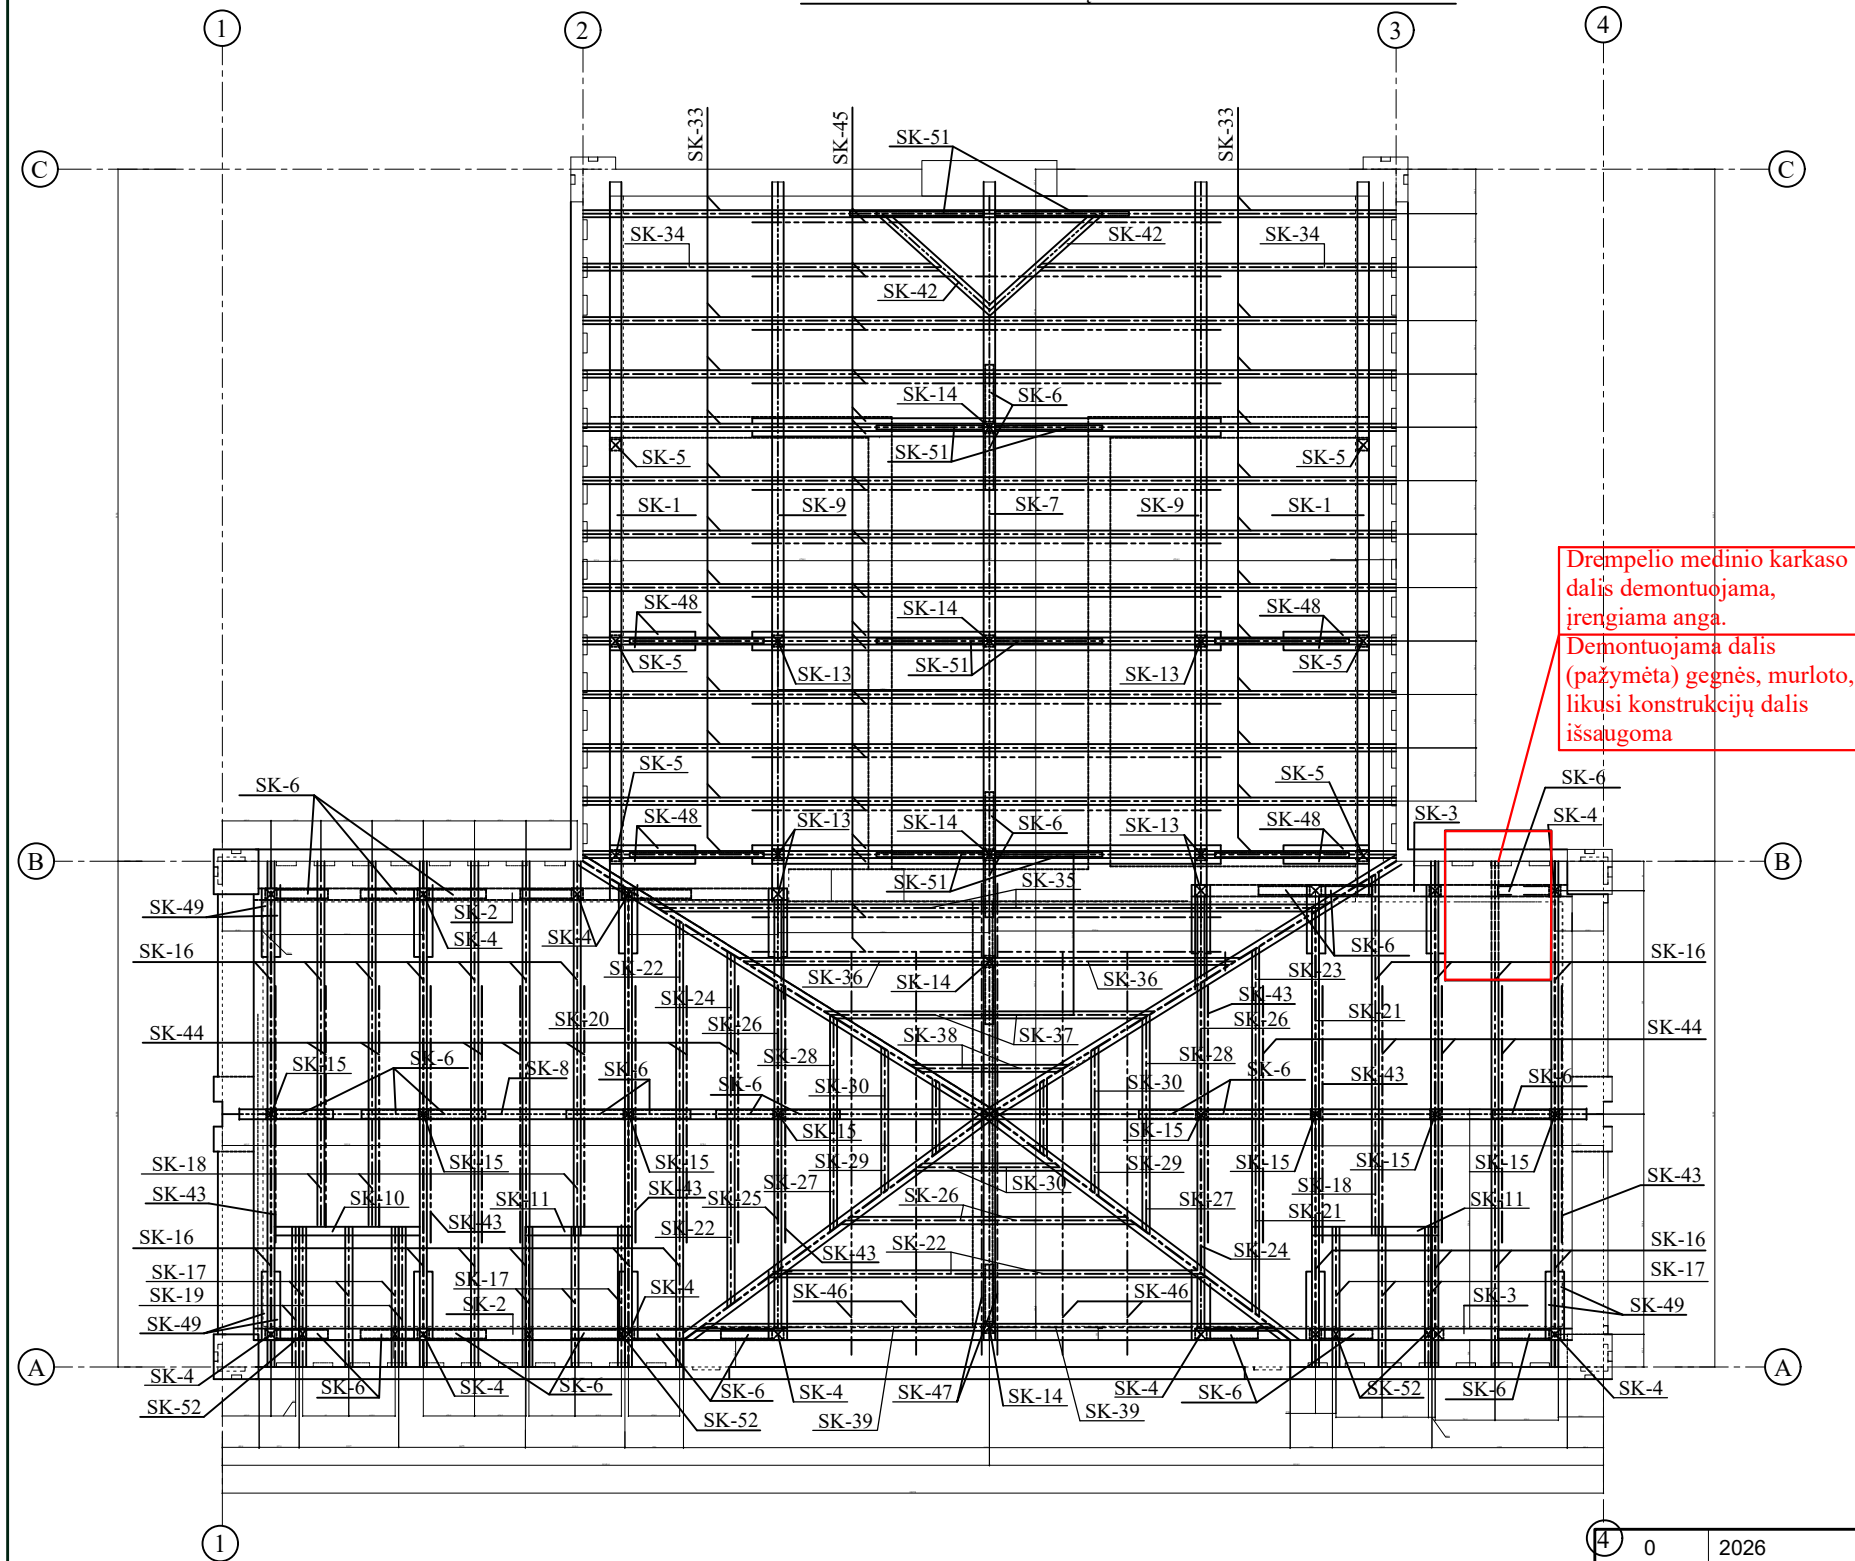


Drempelio medinio karkaso  
dalis demontuojama,  
įrengiama anga.  
Demontuojama dalis  
(pažymėta) gegnės, murloto,  
likusi konstrukcijų dalis  
išsaugoma

|                      |   |                                                       |   |            |
|----------------------|---|-------------------------------------------------------|---|------------|
| 0                    | 2026   | VIEŠINIMUI                                            |   |            |
| LAIDA                | IŠLEIDIMO DATA   | LAIDOS STATUSAS IR IŠLEIDIMO PRIEŽASTIS (JEI TAIKOMA) |   |            |
| KVAL.<br>DOC.<br>NR. |  <b>UAB „TS Projects“</b><br>Įmonės kodas: 300021780, Lietuvinkų g. 61, Šilutė<br>Tel/fax.: (8-441) 54807.<br>Mob.tel.: 8-614-41649, e-mail.: tsprojektai@gmail.com |                                                       | STATINIO PROJEKTO PAVADINIMAS:<br>Kito pagalbinio paskirties pastato (pagalbinių paskirties grupės),<br>(unikalus Nr. 8890-5001-4022) kapitalinio remonto ir kitos<br>paskirties statinio (kitų inžinerinių statinių grupės), naujos statybos,<br>Katalikų Bažnyčios g. 3, Šilutės m., projektas. |            |
| A 1722               | PV   | O. Jankauskas                                         | Stogo planas 1:100   | LAIDA      |
| A 344                | PDV   | V. Paulionis                                          |   | 0          |
| LT                   | STATYTOJAS/ UŽSAKOVAS<br>Šilutės rajono savivaldybė   |                                                       | DOKUMENTO ŽYMUO<br>2556-KR-PP-B-05   | LAPAS<br>1 |
|                      |   |                                                       |   | LAPŲ<br>1  |



|                      |   |                                                       |   |            |
|----------------------|---|-------------------------------------------------------|---|------------|
| 0                    | 2026   | VIEŠINIMUI                                            |   |            |
| LAIDA                | IŠLEIDIMO DATA   | LAIDOS STATUSAS IR IŠLEIDIMO PRIEŽASTIS (JEI TAIKOMA) |   |            |
| KVAL.<br>DOC.<br>NR. | <div><div><div><div>TS</div><div>Projects</div></div></div><div><div>UAB „TS Projects“</div><div><div>Išmonės kodas: 300021780, Lietuvosinų g. 61, Šilutė</div><div>Tel/fax.: (8-441) 54807.</div><div>Mob.tel.: 8-614-41649, e-mail.: tsprojektai@gmail.com</div></div></div></div> |                                                       | STATINIO PROJEKTO PAVADINIMAS:<br>Kito pagalbinio paskirties pastato (pagalbinių paskirties grupės),<br>(unikalus Nr. 8890-5001-4022) kapitalinio remonto ir kitos<br>paskirties statinio (kitų inžinerinių statinių grupės), naujos statybos,<br>Katalikų Bažnyčios g. 3, Šilutės m., projektas. |            |
| A 1722               | PV   | O.Jankauskas                                          | Fasadas 1:100   | LAIDA      |
| A 344                | PDV   | V. Paulionis                                          |   | 0          |
|                      |   |                                                       |   |            |
| LT                   | STATYTOJAS/ UŽSAKOVAS<br>Šilutės rajono savivaldybė   |                                                       | DOKUMENTO ŽYMUO<br>2556-KP-PP-B-06   | LAPAS<br>1 |
|                      |   |                                                       |   | LAP Ū<br>1 |



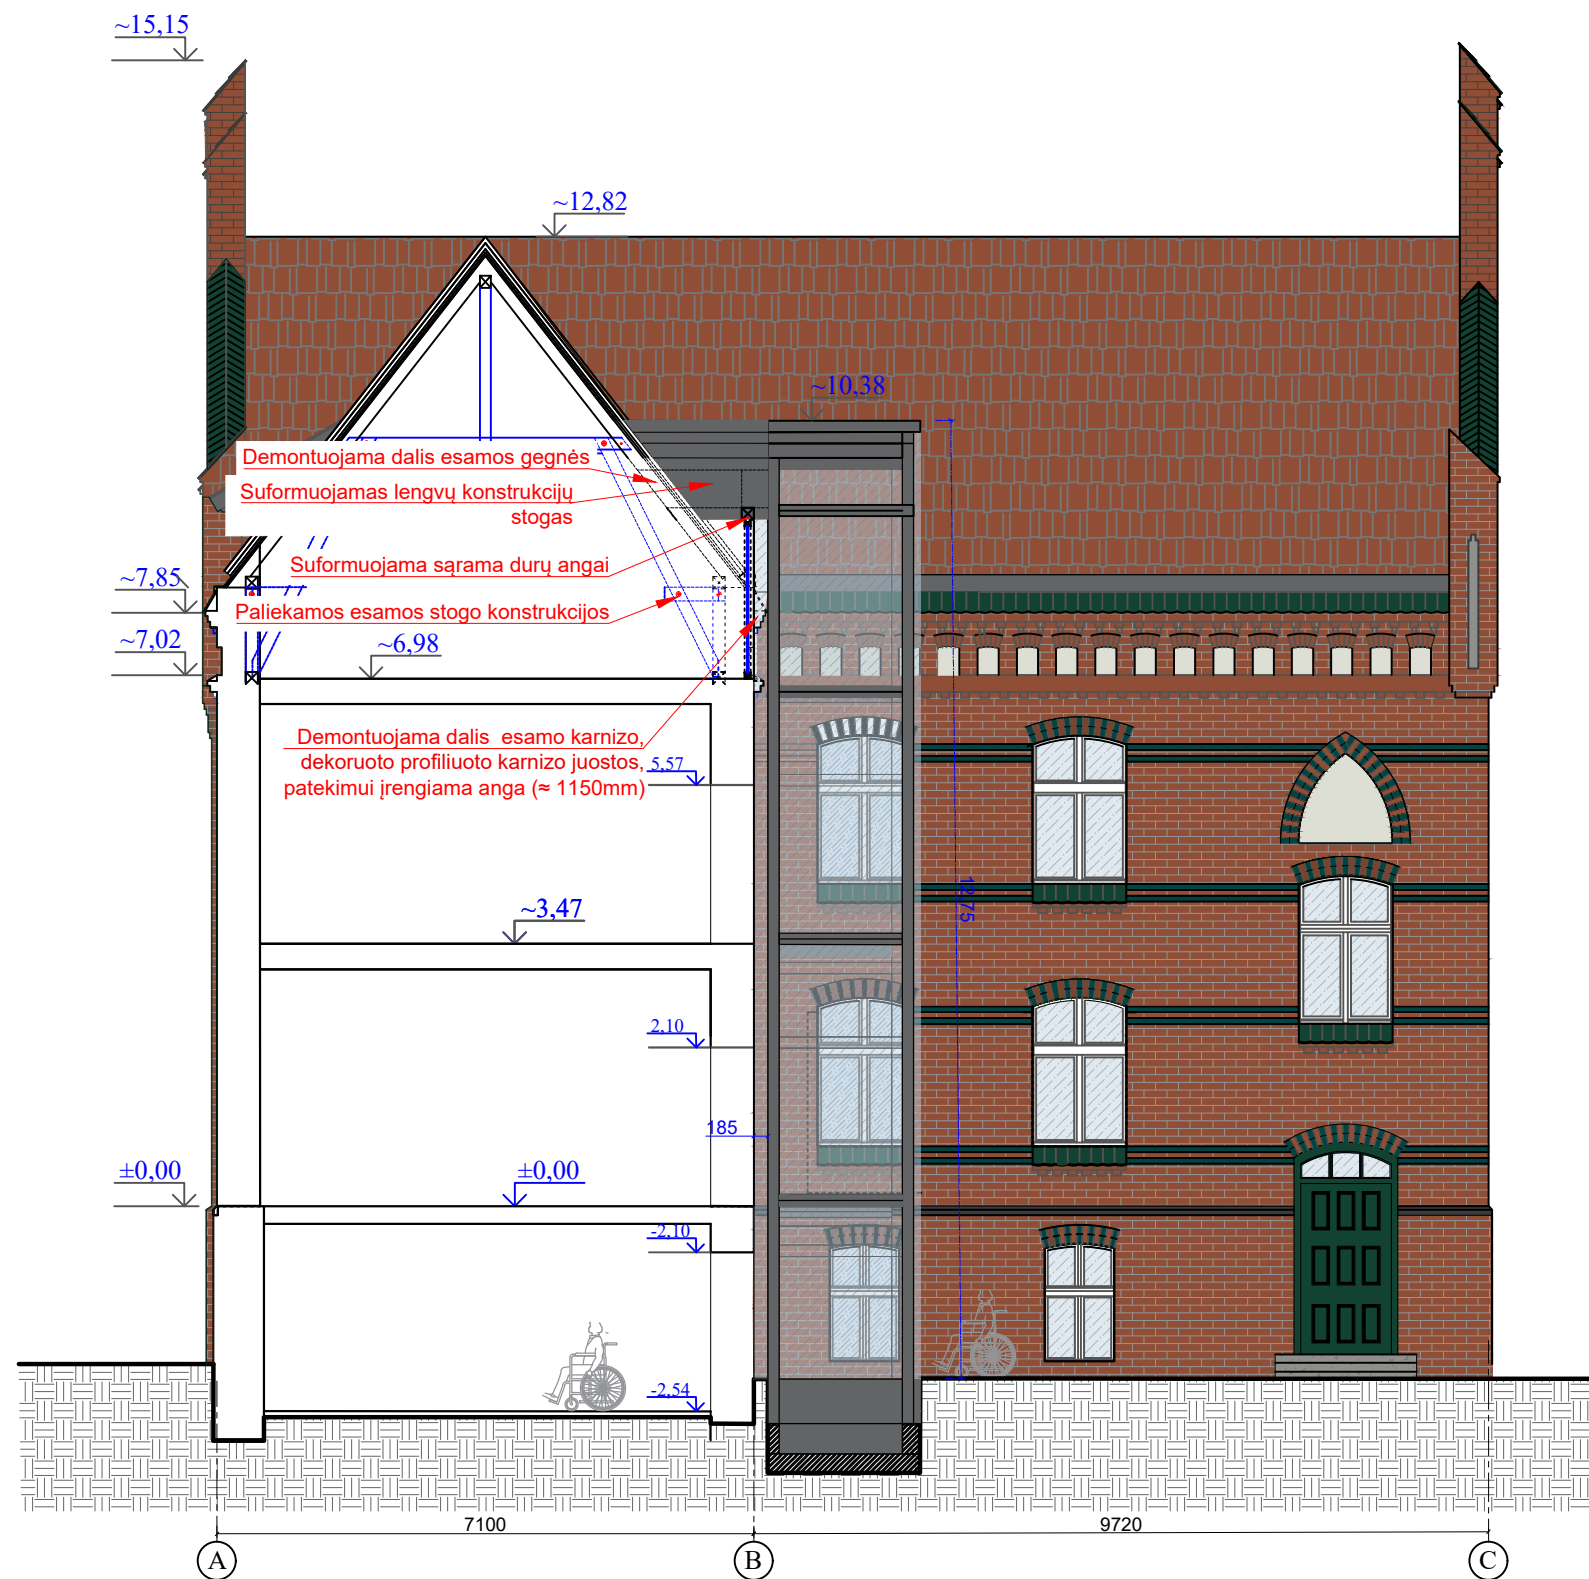

|                      |   |                                                       |                                                                                       |   |            |            |
|----------------------|---|-------------------------------------------------------|---------------------------------------------------------------------------------------|---|------------|------------|
| 0                    | 2026   | VIEŠINIMUI                                            |                                                                                       |   |            |            |
| LAIDA                | IŠLEIDIMO DATA   | LAIDOS STATUSAS IR IŠLEIDIMO PRIEŽASTIS (JEI TAIKOMA) |                                                                                       |   |            |            |
| KVAL.<br>DOC.<br>NR. | <div><div></div><div><div>UAB „TS Projects“</div><div>Įmonės kodas: 300021780, Lietuvinkų g. 61,Šilutė<br/>Tel/fax.: (8-441) 54807.<br/>Mob.tel.: 8-614-41649,e-mail.: tsprojektai@gmail.com</div></div></div> |                                                       |                                                                                       | STATINIO PROJEKTO PAVADINIMAS:<br>Kito pagalbinio paskirties pastato (pagalbinių paskirties grupės),<br>(unikalus Nr. 8890-5001-4022) kapitalinio remonto ir kitos<br>paskirties statinio (kitų inžinerinių statinių grupės), naujos statybos,<br>Katalikų Bažnyčios g. 3, Šilutės m., projektas. |            |            |
| A 1722               | PV   | O.Jankauskas                                          |  | STATINIO NR. IR PAVADINIMAS   |            | LAIDA      |
| A 344                | PDV   | V. Paulionis                                          |                                                                                       | Architektūrinis pjūvis 1-1 M 1:100   |            | 0          |
|                      |   |                                                       |                                                                                       |   |            |            |
| LT                   | STATYTOJAS/ UŽSAKOVAS<br>Šilutės rajono savivaldybė   |                                                       |                                                                                       | DOKUMENTO ŽYMUO<br>2556-KP-PP-B-08   | LAPAS<br>1 | LAP Ū<br>1 |

