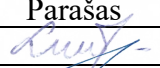
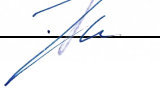
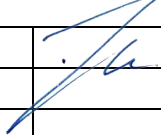


ROJEKTO PAVADINIMAS	Kito pagalbinio paskirties pastato (pagalbinių paskirties grupės), (unikalus Nr. 8890-5001-4022) kapitalinio remonto ir kitos paskirties statinio (kitų inžinerinių statinių grupės) naujos statybos, Katalikų Bažnyčios g. 3, Šilutės m., projektas.
OBJEKTO ADRESAS	Katalikų Bažnyčios g. 3, Šilutės m. Žemės sklypo kad. Nr. 8867/0017:136. Žemės sklypo unikalus Nr. 8867-0017-0136.
STATYTOJAS	Šilutės rajono savivaldybė, į. k. 111102445, Dariaus ir Girėno g. 1, Šilutė.
PROJEKTUOTOJAS	UAB „TS Projects“ Lietuvinkų g. 61-8, Šilutė Tel./fax.: 8-441-54807 E-paštas: tsprojektai@gmail.com
PROJEKTO STADIJA	Projektiniai pasiūlymai
STATYBOS RŪŠIS	Daugiafunkcinio bendruomenės centro su apgyvendinimo patalpomis - kapitalinis remontas, lifto - nauja statyba.
STATINIŲ TIPAS	Daugiafunkcinis bendruomenės centras su apgyvendinimo patalpomis - negyvenamasis pastatas, liftas – inžinerinis statinys.
STATINIŲ PASKIRTIES GRUPĖS	Daugiafunkcinis bendruomenės centras su apgyvendinimo patalpomis – pagalbinių [9.], liftas – kiti inžineriniai statiniai [4.].
STATINIŲ PASKIRTIS	Daugiafunkcinis bendruomenės centras su apgyvendinimo patalpomis – kitų pagalbinių [9.2.], liftas – kitos paskirties [4.5.].
PROJEKTO DALIS	Sklypo sutvarkymo dalis
TOMAS	II
STATINIO KATEGORIJA	Daugiafunkcinis bendruomenės centras su apgyvendinimo patalpomis – ypatingasis statinys, liftas – ypatingasis statinys.
PROJEKTO RENGIMO METAI	2025
PROJEKTO NUMERIS	2556

Pareigos	Vardas, pavardė	Atestato Nr.	Parašas
Direktorė	Laura Jurkuvienė	-----	
Projekto vadovas	Osvaldas Jankauskas	41267	

SUDĖTIES ŽINIARAŠTIS


EIL. NR.	BYLOS ŽYMUO	LAIDA	PAVADINIMAS	PASTABOS
1.	2556-PP-BD	0	Bendroji dalis	
2.	2556-PP-SP	0	Sklypo sutvarkymo dalis	
3.	2556-PP-SA	0	Architektūros dalis	

0	2026	VIEŠINIMUI					
LAIDA	IŠLEDIMO DATA	LAIDOS STATUSAS, KEITIMO PRIEŽASTIS (JEI TAIKOMA)					
KVAL. PATV. DOK. NR.	 UAB „TS Projects“ Į / k: 300021780, Lietuvininkų g. 61, Šilutė Tel/fax.: (8-441) 54807			STATINIO PROJEKTO PAVADINIMAS Kito pagalbinio paskirties pastato (pagalbinių paskirties grupės), (unikalus Nr. 8890-5001-4022) kapitalinio remonto ir kitos paskirties statinio (kitų inžinerinių statinių grupės) naujos statybos, Katalikų Bažnyčios g. 3, Šilutės m., projektas.			
A 1722	PV	O. Jankauskas		STATINIO NR. IR PAVADINIMAS		LAIDA	
				SUDĖTIES ŽINIARAŠTIS		0	
LT	STATYTOJAS/ UŽSAKOVAS: Šilutės rajono savivaldybė			DOKUMENTO ŽYMUO 2556-PP-SŽ		LAPAS 1	LAPŲ 1



TURINYS

ŽYMUO	PAVADINIMAS	LAPŲ	LAPAS
2556-PP-SŽ	Sudėties žiniaraštis	1	2
BRĖŽINIAI			4
2556-KR-PP -SP-01	Situacijos schema	1	5
2556-KR-PP -SP-02	Situacijos schema	1	6
2556-KR-PP -SP-03	Sklypo planas M 1:500	1	7
2556-KR-PP -SP-04	Vertikalinis planas M 1:500	1	8
2556-KR-PP -SP-05	Suvestinis inžinerinių tinklų planas M 1:500	1	9

* Numeracija pagal PDF lapus.

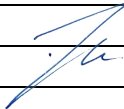0	2026	VIEŠINIMUI					
LAIDA	IŠLEDIMO DATA	LAIDOS STATUSAS, KEITIMO PRIEŽASTIS (JEI TAIKOMA)					
KVAL. PATV. DOK. NR.	 UAB „TS Projects“ I / k: 300021780, Lietuvinkų g. 61, Šilutė Tel/fax.: (8-441) 54807			STATINIO PROJEKTO PAVADINIMAS Kito pagalbinio paskirties pastato (pagalbinių paskirties grupės), (unikalus Nr. 8890-5001-4022) kapitalinio remonto ir kitos paskirties statinio (kitų inžinerinių statinių grupės) naujos statybos, Katalikų Bažnyčios g. 3, Šilutės m., projektas.			
A 1722	PV	O. Jankauskas		STATINIO NR. IR PAVADINIMAS		LAID	
				SUDĖTIES ŽINIARAŠTIS		0	
LT	STATYTOJAS/ UŽSAKOVAS: Šilutės rajono savivaldybė			DOKUMENTO ŽYMUO 2556-PP-T		LAPAS 1	LAPŲ 1



BRĖŽINIAI

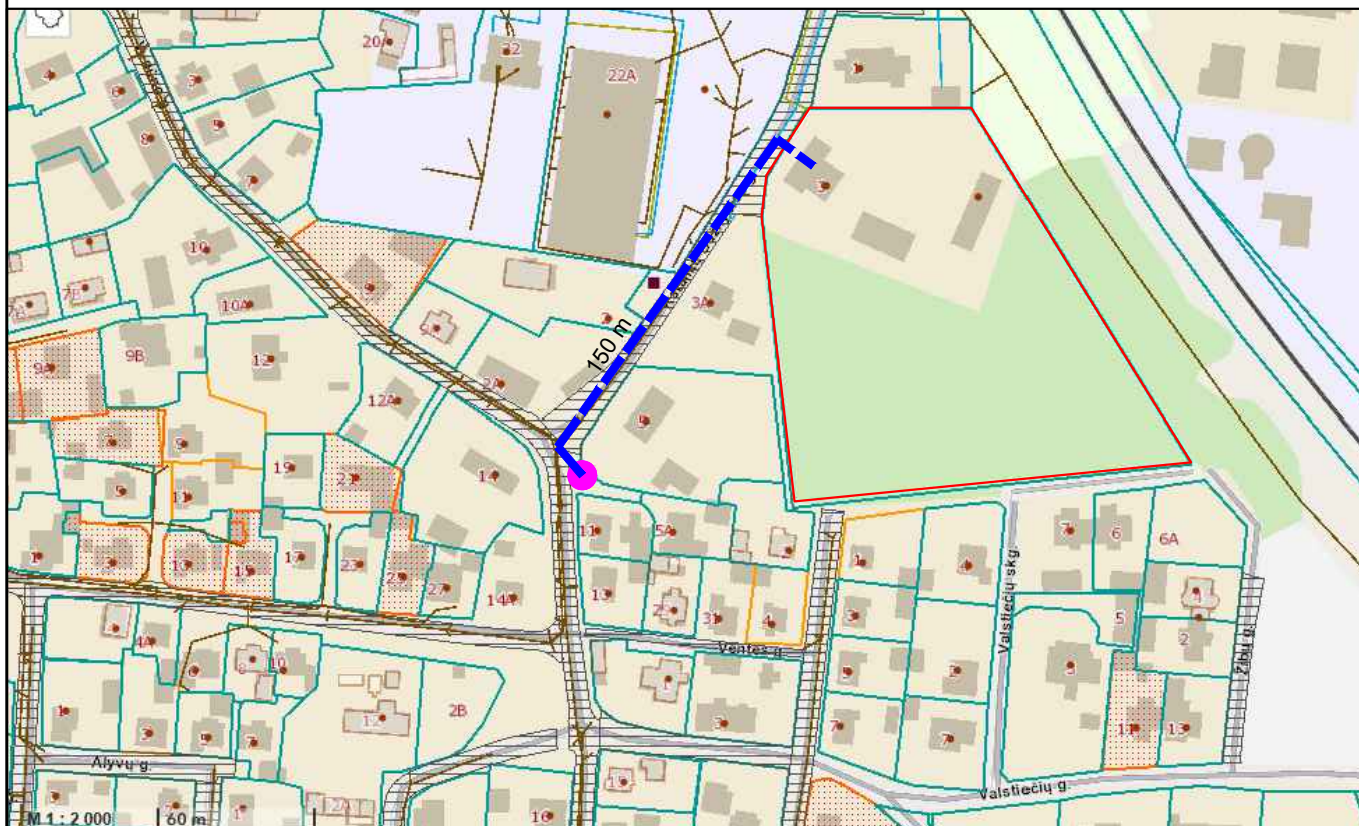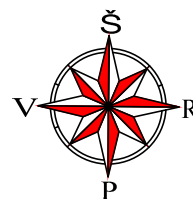

SUTARTINIAI ŽYMĖJIMAI


	Sklypo riba
	Vandens paėmimo vieta (vandens hidrantas 150 m atstumu)
	Gaisrinių mašinų privažiavimo kelias


0	2026	VIEŠINIMUI		
LAIDA	IŠLEIDIMO DATA	LAIDOS STATUSAS IR IŠLEIDIMO PRIEŽASTIS (JEI TAIKOMA)		
KVAL. DOK. NR.	UAB "TS Projects" Jmonės kodas: 300021780, Lietuvinių g. 61, Šilutė Tel/fax.: (8-441) 54807 Mob.tel.: 8-614-41649, e-mail.: tsprojektai@gmail.com		PROJEKTO PAVADINIMAS: Kito pagalbinio paskirties pastato (pagalbinių paskirties grupės), (unikalus Nr. 8890-5001-4022) kapitalinio remonto ir kitos paskirties statinio (kitų inžinerinių statinių grupės), naujos statybos, Katalikų Bažnyčios g. 3, Šilutės m., projektas.	
A 1722	PV	O. Jankauskas		LAIDA
A 1722	PDV	O. Jankauskas		0
LT	STATYTOJAS Šilutės rajono savivaldybė.		2556-PP-SP-01	LAPAS 0 LAPŲ 0

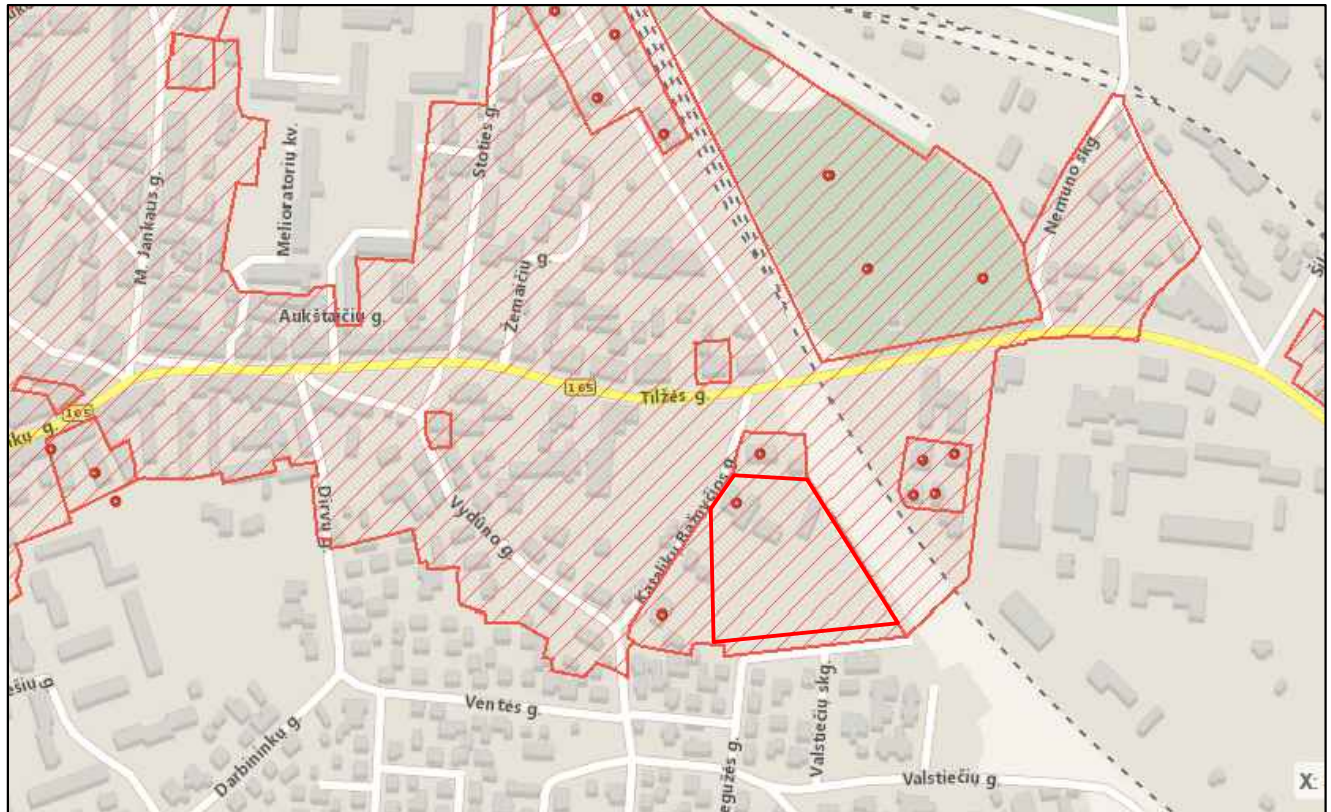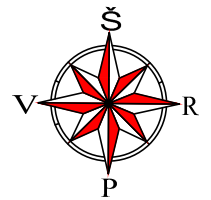

SUTARTINIAI ŽYMĖJIMAI

	Sklypo riba
	Šilutės miesto istorinė dalis (kodas 12331)
	Šilutės Šv. Kryžiaus bažnyčios pastatų kompleksas (kodas 30363)

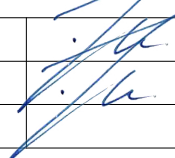0	2026	VIEŠINIMUI		
LAIDA	IŠLEIDIMO DATA	LAIDOS STATUSAS IR IŠLEIDIMO PRIEŽASTIS (JEI TAIKOMA)		
KVAL. DOK. NR.	 UAB "TS Projects" Įmonės kodas: 300021780, Lietuvinių g. 61, Šilutė Tel/fax.: (8-441) 54807 Mob.tel.: 8-614-41649, e-mail.: tsprojektai@gmail.com			PROJEKTO PAVADINIMAS: Kito pagalbinio paskirties pastato (pagalbinių paskirties grupės), (unikalus Nr. 8890-5001-4022) kapitalinio remonto ir kitos paskirties statinio (kitų inžinerinių statinių grupės), naujos statybos, Katalikų Bažnyčios g. 3, Šilutės m., projektas.
A 1722	PV	O. Jankauskas	 Situacijos schema	LAIDA
A 1722	PDV	O. Jankauskas		0
LT	STATYTOJAS Šilutės rajono savivaldybė.		2556-PP-SP-02	LAPAS 0 LAPŲ 0

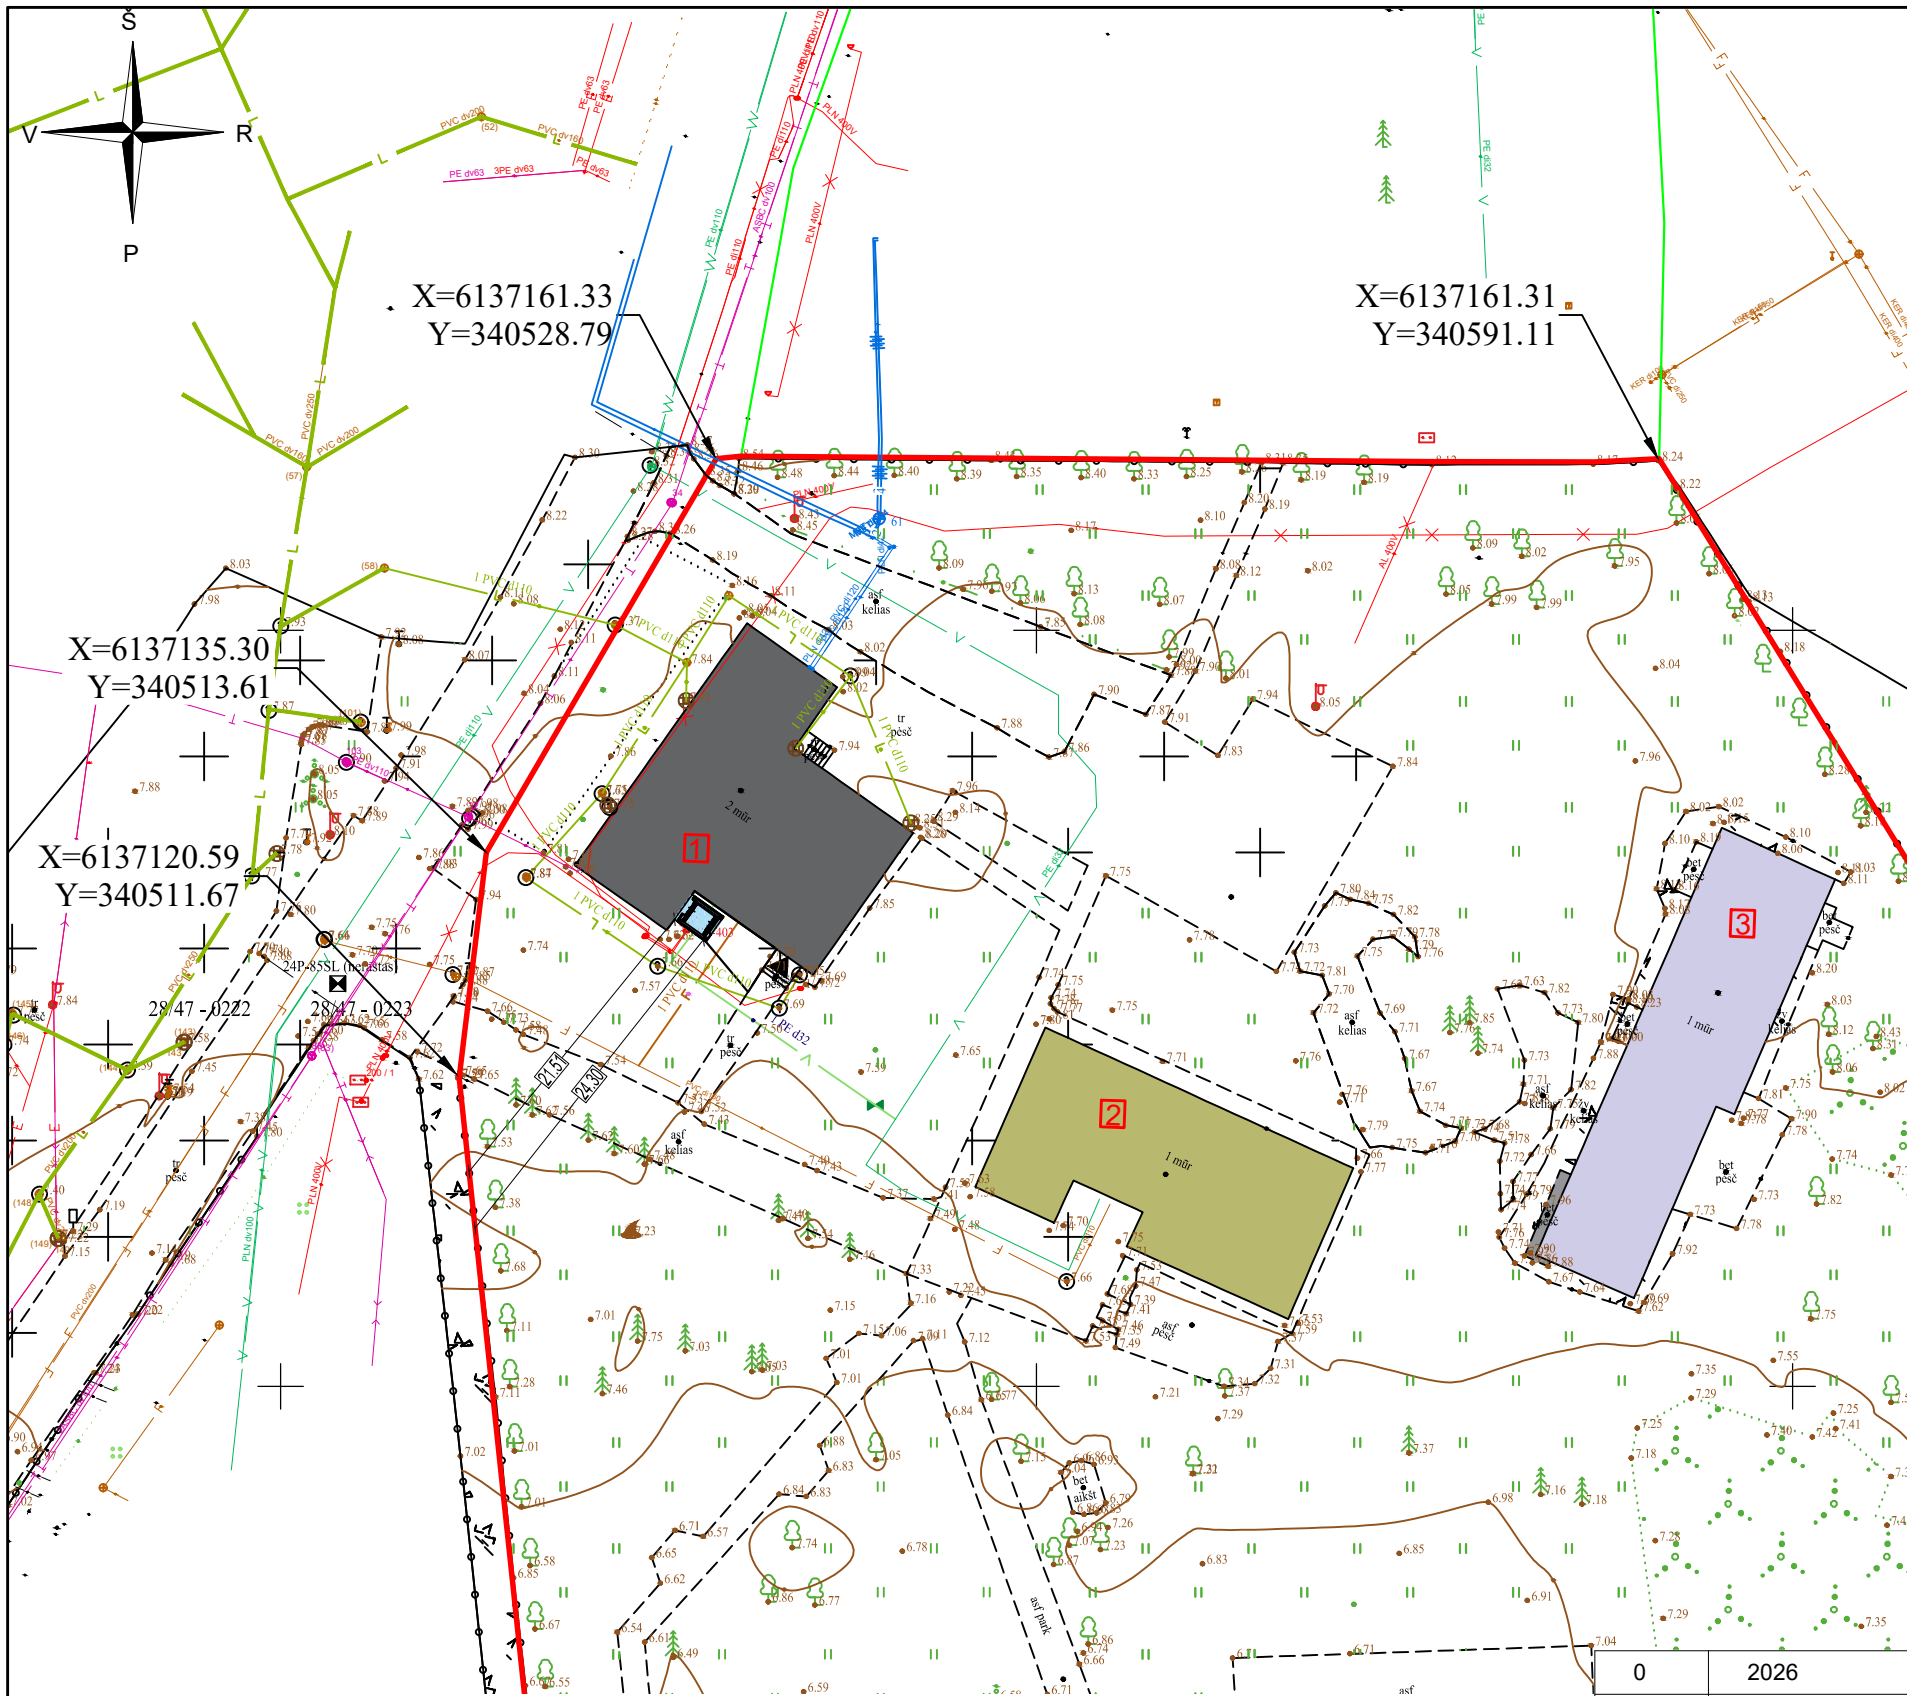


Objekto vieta



SUTARTINIAI ŽYMĖJIMAI

	Sklypo riba
	Gretimų sklypų ribos
	Remontuojamas pagalbinių paskirties pastatas (unikalus Nr. 8890-5001-4022)
	Esamas pastatas - skalbykla (unikalus Nr. 8890-5001-4011)
	Esamas pastatas - katilinė (unikalus Nr. 8890-5001-4044)
	Pagrindinis įėjimas į pastatą
	Projektuojamas kitos paskirties inžinerinis statinys

TIIS1-20250717-047939

Topografinis planas – pilnas turinys		Pagrindinis objektų tikslumas, cm	
28/47 - 0222		Horizontalus:3	Vertikalus:3
Užsakovas	UAB "TS Projects"	Adresas	Šilutės r., Šilutė, Bažnyčios g. 3
Koordinatų sistema: LKS-94		Anksčių sistema: LAS07, Horizontalių laiptas 0.5 m.	
Kvalifikacijos pažymėjimo Nr. 1GKV-1627		LAPAS 1-LAPŲ 2	
Vardas Pavardė		Parašas	Data
J. K. 305567609			2025-07-14
Miesto g. 7, Šilutė		A.V.	
tel. +37069994074			

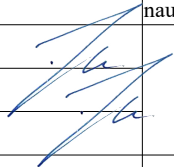0	2026	VIEŠINIMUI			
LAIDA	IŠLEIDIMO DATA	LAIDOS STATUSAS IR IŠLEIDIMO PRIEŽASTIS (JEI TAIKOMA)			
KVAL. DOK. NR.	 UAB "TS Projects" Įmonės kodas: 300021780, Lietuvininkų g. 61, Šilutė Tel/fax.: (8-441) 54807 Mob.tel.: 8-614-41649, e-mail.: tsprojekta@gmail.com		PROJEKTO PAVADINIMAS: Kito pagalbinio paskirties pastato (pagalbinių paskirties grupės), (unikalus Nr. 8890-5001-4022) kapitalinio remonto ir kitos paskirties statinio (kitų inžinerinių statinių grupės), naujos statybos, Katalikų Bažnyčios g. 3, Šilutės m., projektas.		
A 1722	PV	O. Jankauskas		LAIDA	
A 1722	PDV	O. Jankauskas		0	
				Sklypo planas M 1:500	
LT	STATYTOJAS Šilutės rajono savivaldybė.			2556-PP-SP-03	LAPAS 0

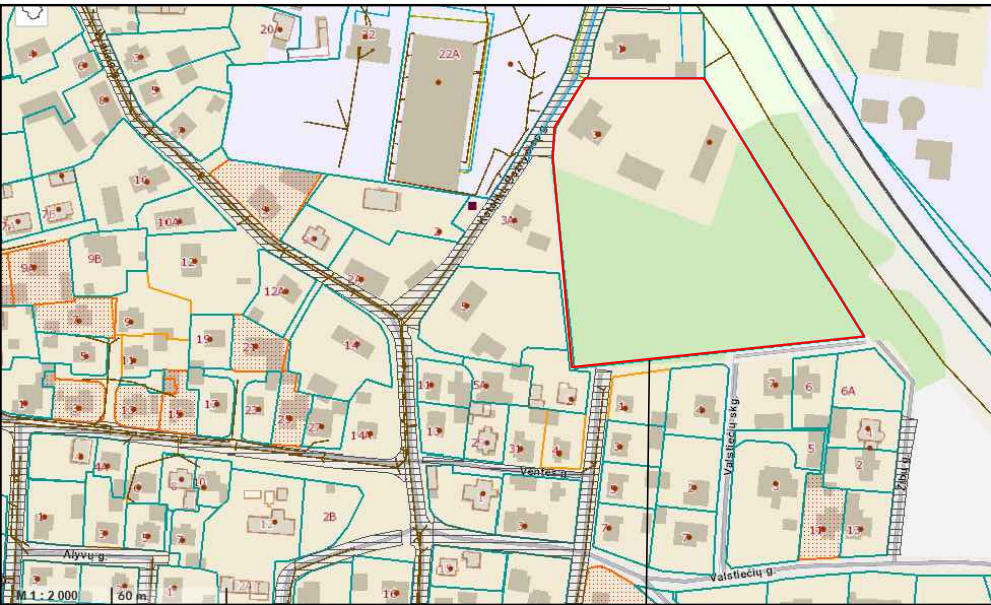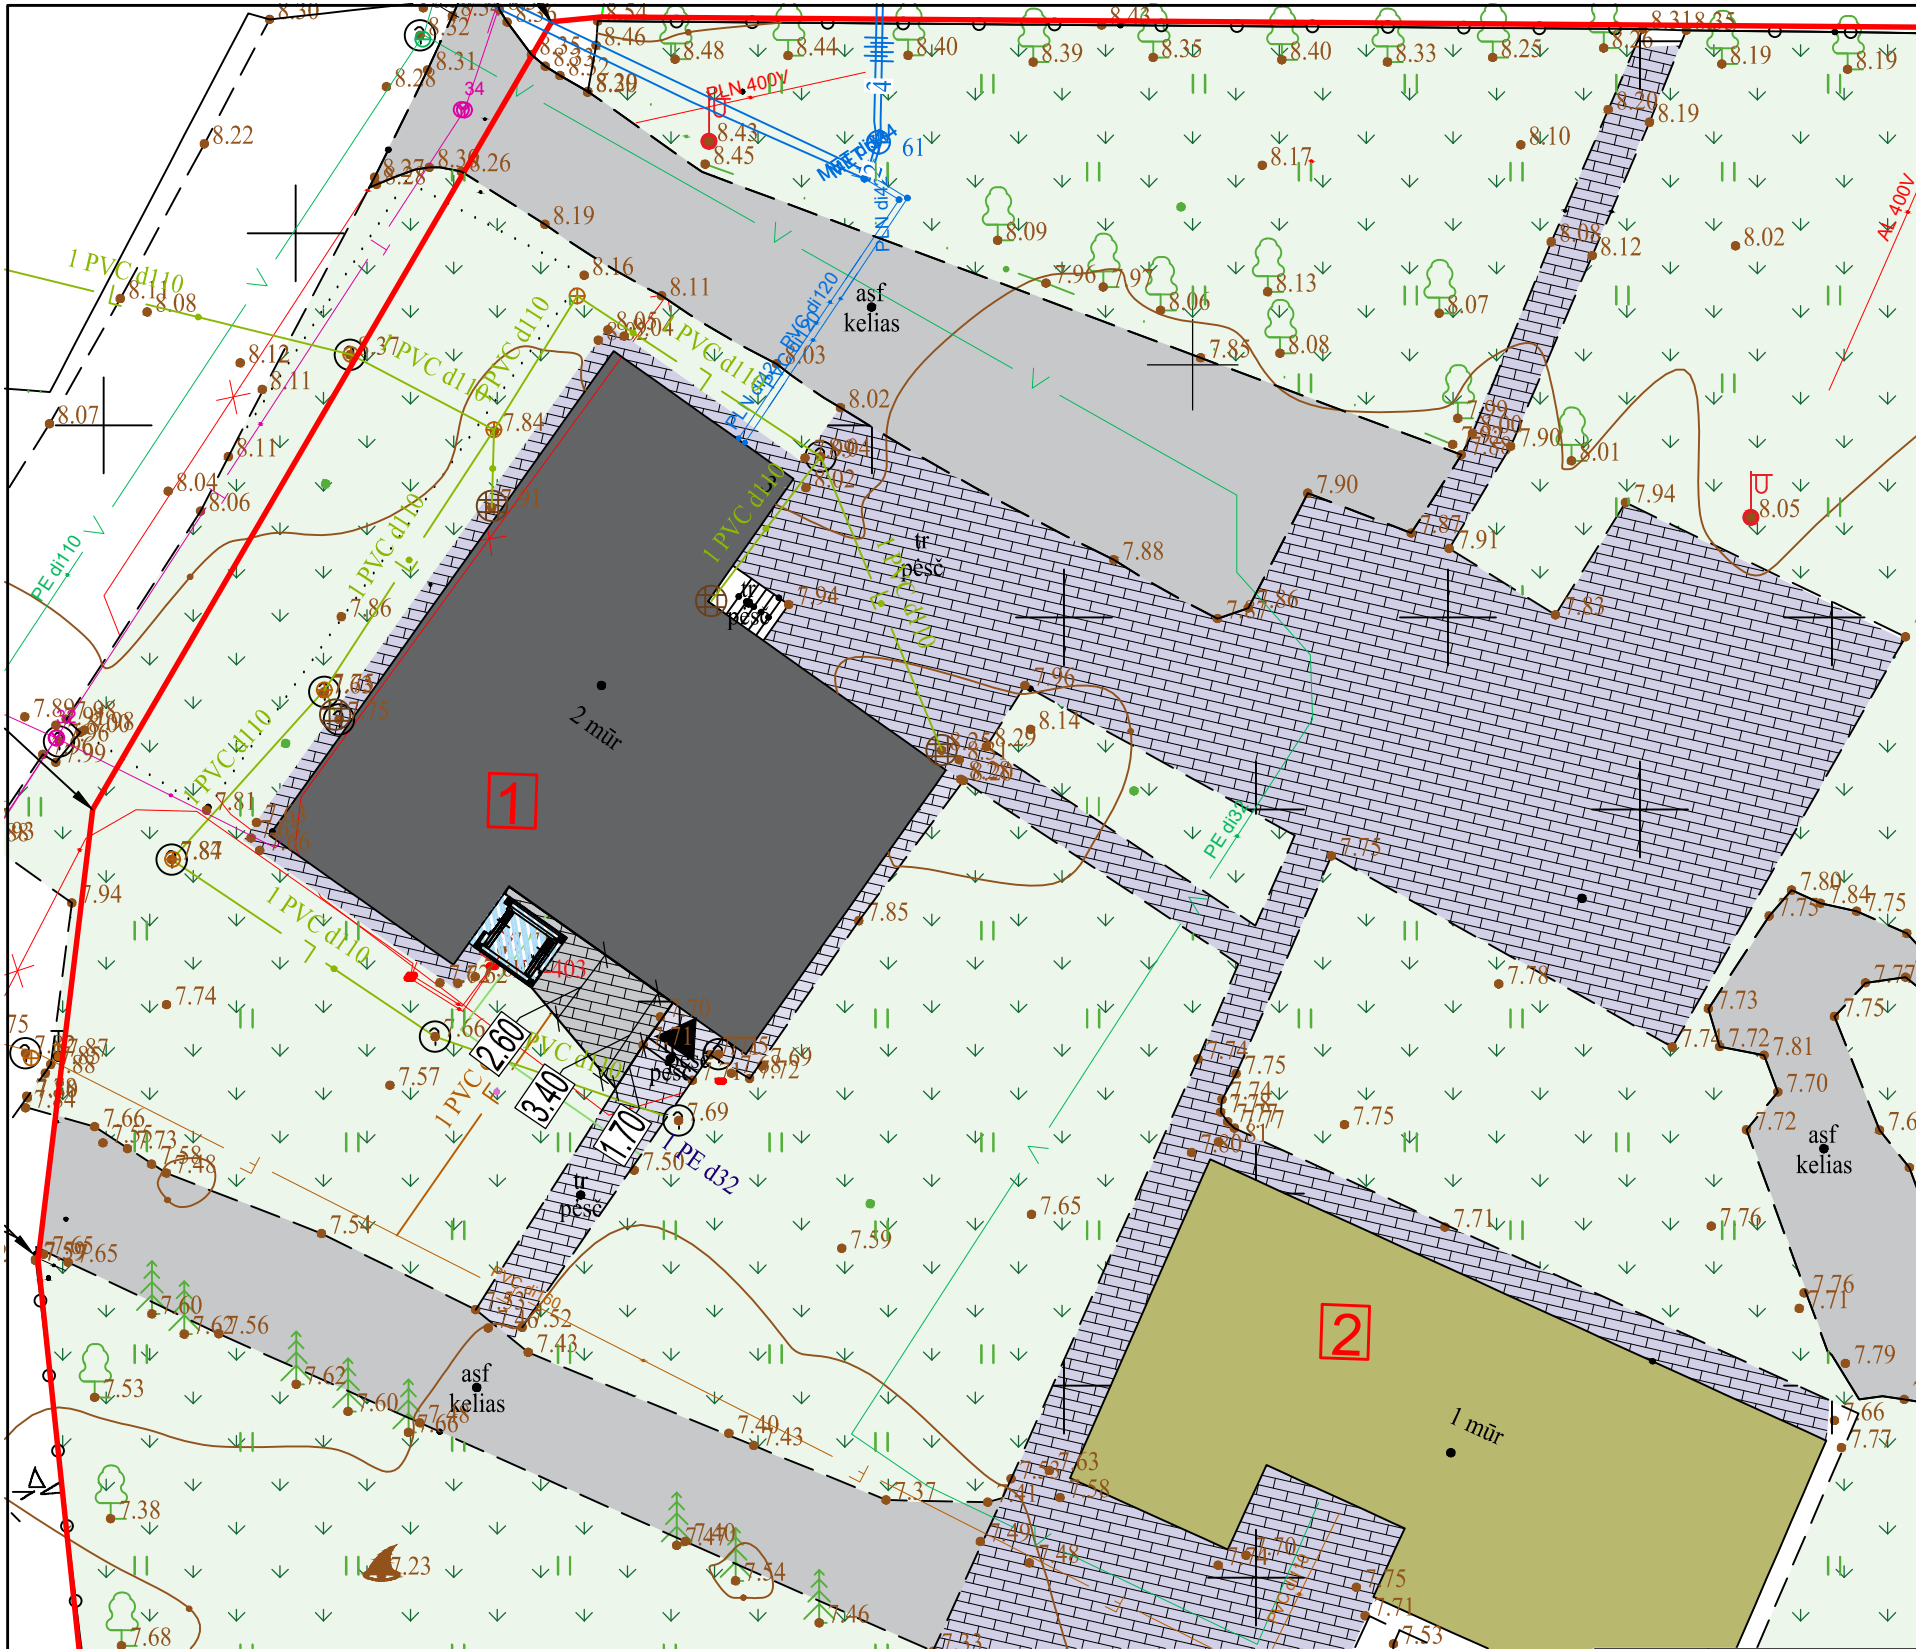


Objekto vieta

SUTARTINIAI ŽYMĖJIMAI

	Sklypo riba
	Gretimų sklypų ribos
	Rekonstruojamas administracinių paskirties pastatas (unikalus Nr. 5598-7003-9012)
	Esamas pastatas - skalbykla (unikalus Nr. 8890-5001-4011)
	Pagrindinis įėjimas į pastatą
	Projektuojama betoninių trinkelų danga (12,50 m²)
	Veja
	Esama betoninių trinkelų danga
	Esama asfalto danga

TIIS1-20250717-047939

Topografinis planas – pilnas turinys				Pagrindinis objektų tikslumas, cm	
28/47 - 0222				Horizontalus:3	Vertikalus:3
Užsakovas	UAB "TS Projects"	Adresas	Šilutės r., Šilutė, Bažnyčios g. 3	LAPAS 1 - LAPŲ 2	
Koordinacijų sistema: LKS-94		28/47 - 0242		Ankščių sistema: LAS07, Horizontalių laiptas 0.5 m.	
Kvalifikacijos pažymėjimo Nr. 1GKV-1627		Vardas Pavardė		Parašas	Data
J.k. 305567609		Miesto g. 7, Šilutė		2025-07-14	
tel. +37069994074				A.V.	

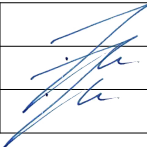0	2026	VIEŠINIMUI				
LAIDA	IŠLEIDIMO DATA	LAIDOS STATUSAS IR IŠLEIDIMO PRIEŽASTIS (JEI TAIKOMA)				
KVAL. DOK. NR.	 UAB "TS Projects" Įmonės kodas: 300021780, Lietuvininkų g. 61, Šilutė Tel/fax.: (8-441) 54807 Mob.tel.: 8-614-41649, e-mail.: tsprojectai@gmail.com			PROJEKTO PAVADINIMAS: Kito pagalbinio paskirties pastato (pagalbinių paskirties grupės), (unikalus Nr. 8890-5001-4022) kapitalinio remonto ir kitos paskirties statinio (kitų inžinerinių statinių grupės), naujos statybos, Katalikų Bažnyčios g. 3, Šilutės m., projektas.		
A 1722	PV	O. Jankauskas		Aplinkotvarkos planas M 1:250		LAIDA
A 1722	PDV	O. Jankauskas				0
LT	STATYTOJAS Šilutės rajono savivaldybė.			2556-PP-SP-04	LAPAS	LAPŲ
					0	0

