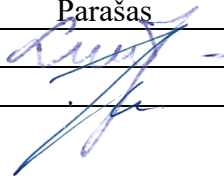
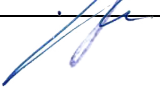


PROJEKTO PAVADINIMAS	Gyvūnams auginti paskirties pastato – veršidės (unikalus Nr. 8897-9004-0022), (žemės ūkio paskirties grupės) rekonstravimo į traukinamų karvių ir prieauglio fermą, Reizgių k. 8, Usėnų sen., Šilutės r. sav., projektas.
STATYBOS ADRESAS	Reizgių k. 8, Usėnų sen., Šilutės r. sav. Žemės sklypo unikalus Nr. 8877-0003-0195 Žemės sklypo kadastrinis Nr. 8877/0003:195
STATYTOJAS (UŽSAKOVAS)	E. V.
PROJEKTUOTOJAS	UAB „TS Projects“ Lietuviniškų g. 61-8, Šilutė Tel./fax.: 8-441-54807 E-paštas: tsprojektai@gmail.com
PROJEKTO STADIJA	Projektiniai pasiūlymai
STATYBOS RŪŠIS	Rekonstravimas
PASTATŲ TIPAS	Negyvenamasis pastatas
PASTATŲ PASKIRTIES GRUPĖS	Žemės ūkio [10.].
PASTATŲ PASKIRTIS	Gyvūnams auginti [10.1.].
PROJEKTO DALIS	Architektūros dalis
PROJEKTO DALIES NUMERIS	III
STATINIO KATEGORIJA	Neypatingasis statinys
PROJEKTO RENGIMO METAI	2025
PROJEKTO NUMERIS	2685

Pareigos	Vardas, pavardė	Atestato Nr.	Parašas
Direktorė	Laura Jurkuvienė	-----	
Projekto vadovas	Osvaldas Jankauskas	A1722	

SUDĖTIES ŽINIARAŠTIS

EIL. NR.	BYLOS ŽYMUO	LAIDA	PAVADINIMAS	PASTABOS
I.	2685-PP-BD	0	Bendroji dalis	
II.	2685-PP-SP	0	Sklypo sutvarkymo dalis	
III.	2685-PP-SA	0	Architektūros dalis	

0	2026	VIEŠINIMUI		
LAIDA	IŠLEDIMO DATA	LAIDOS STATUSAS, KEITIMO PRIEŽASTIS (JEI TAIKOMA)		
KVAL. PATV. DOK. NR.		UAB "TS Projects" I / k: 300021780, Lietuvininkų g. 61, Šilutė Tel/fax.: (8-441) 54807	STATINIO PROJEKTO PAVADINIMAS Gyvūnams auginti paskirties pastato – veršidės (unikalus Nr. 8897-9004-0022), (žemės ūkio paskirties grupės) rekonstravimo į traukinamų karvių ir prieauglio fermą, Reizgių k. 8, Usėnų sen., Šilutės r. sav., projektas.	
A 1722	PV Architektas	O. Jankauskas	STATINIO NR. IR PAVADINIMAS	LAIDA
			SUDĖTIES ŽINIARAŠTIS	0
LT	STATYTOJAS/ UŽSAKOVAS:		DOKUMENTO ŽYMUO	LAPAS
	E. V.		2685-PP-SŽ	LAPŲ
			1	1

TURINYS

ŽYMUO	PAVADINIMAS	LAPŲ	LAPAS
2685-PP-BD-T	Turinys	1	3
BRĖŽINIAI			4
2685-PP-SA-01	Pirmo aukšto planas M 1:200	1	5
2685-PP-SA-02	Pirmo aukšto planas su technologine schema M1:200 Pastato pjūvis M1:100	1	6
2685-PP-SA-03	Stogo planas M1:200	1	7
2685-PP-SA-04	Fasada M1:200 Pastato pjūvis M1:200	1	8
2685-PP-SA-05	Vizualizacija	1	9

*Numeracija pagal PDF lapus.

0	2026	VIEŠINIMUI		
LAIDA	IŠLEDIMO DATA	LAIDOS STATUSAS, KEITIMO PRIEŽASTIS (JEI TAIKOMA)		
KVAL. PATV. DOK. NR.	 UAB "TS Projects" I / k: 300021780, Lietuvininkų g. 61, Šilutė Tel/fax.: (8-441) 54807	STATINIO PROJEKTO PAVADINIMAS Gyvūnams auginti paskirties pastato – veršidės (unikalus Nr. 8897-9004-0022), (žemės ūkio paskirties grupės) rekonstravimo į traukinamų karvių ir prieauglio fermą, Reizgių k. 8, Usėnų sen., Šilutės r. sav., projektas.		
A 1722	PV	O Jankauskas	STATINIO NR. IR PAVADINIMAS	
			TURINYS	
LT	STATYTOJAS/ UŽSAKOVAS:		DOKUMENTO ŽYMUO	LAPAS
	E. V.		2685-PP-SA-T	1
				LAPŲ
				0
				1


BRĚŽINIAI


The image is a detailed architectural floor plan of a building, likely a school or institutional structure, based on the caption. The plan is oriented with a grid system: horizontal grid lines are numbered 1 through 16, and vertical grid lines are lettered A through E. The building's footprint is roughly rectangular, with a large central hall and several smaller rooms and service areas.

Key Features and Annotations:

- Grid System:** Horizontal grid lines 1-16 and vertical grid lines A-E define the spatial layout.
- Room Numbers and Areas:** A small inset in the lower right corner shows a detailed view of a room with numbered areas (1-8) and their respective areas in square meters (m²):
 - Area 1: 13.11 m²
 - Area 2: 10.74 m²
 - Area 3: 9.93 m²
 - Area 4: 10.82 m²
 - Area 5: 3.80 m²
 - Area 6: 4.88 m²
 - Area 7: 10.13 m²
 - Area 8: 10.82 m²
- Dimensions:** Numerous dimensions are provided in meters (m) along the grid lines, indicating room sizes and overall building dimensions. For example, the total width is 32060 m, and the total depth is 33230 m.
- Structural Elements:** The plan shows walls, doors (indicated by arcs and labels like 'D-1'), and windows (indicated by labels like 'V-1'). A red dashed outline highlights a specific area within the main hall.
- Other Annotations:**
 - '1843.27 m² Ferma' is noted in the central hall area.
 - '+0.00=16.70' indicates a specific elevation or level.
 - '1100' and '1480' are noted near the inset room, likely indicating door or window heights.


- - Esamos mūrinės sienos ir pertvaros.
- - Projektuojamos g/b kolonos, tarp kolonų tarpai $h=1,50\text{m}$ užpildyti monolitu.
- - Ardomos sienos, pertvaros.

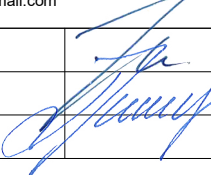0	2026	VIEŠINIMUI			
LAIDA	IŠLEIDIMO DATA		LAIDOS STATUSAS IR IŠLEIDIMO PRIEŽASTIS (JEI TAIKOMA)		
KVAL. DOK. NR.	 UAB "TS Projects" Įmonės kodas: 300021780, Lietuvos rinkų g. 61, Šilutė Tel/fax.: (8-441) 54807 Mob.tel.: 8-614-41649, e-mail.: tsprojekta@gmail.com		STATINIO PROJEKTO PAVADINIMAS Gyvūnams auginti paskirties pastato – versidės (unikalus Nr. 8897-9004-0022), (žemės ūkio paskirties grupės) rekonstravimo į traukinamų karvių ir prieauglio fermą, Reizglių k. 8, Ušėnų sen., Šilutės r. sav., projektas.		
A 1722	PV	O. Jankauskas	 BRĖŽINYS Pirmo aukšto planas M 1:200		LAIDA
	Inžinierė	L. Jusaitienė			0
LT	STATYTOJAS/ UŽSAKOVAS		DOKUMENTO ŽYMUO		LAPAS
					LAP 1
	E. V.		2685-PP-SA-01		0
					0

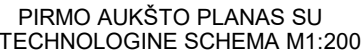


- | | |
|---|---|
|  | - Esamos mūrinės sienos ir pertvaros. |
|  | - Projektuojamos g/b kolonos, tarp kolonų tarpai $h=1,50\text{m}$ užpildyti monolitu. |
|  | - Projektuojamos cinkuotos pertvaros $h=1.60-1.80\text{m}$. |
|  | - Projektuojamos ventiliacinės užsaulaidos. |


Pirmo aukšto patalpu eksplikacija		
NR.	Patalpa	Plots
1	Koridorius	16.51 m ²
2	Pag. patalpa	13.11 m ²
3	Pag. patalpa	10.74 m ²
4	Pag. patalpa	9.93 m ²
5	Pag. patalpa	3.80 m ²
6	Pag. patalpa	4.88 m ²
7	Pag. patalpa	10.13 m ²
8	Pag. patalpa	10.82 m ²
9	Ferma	1843.27 m ²
Viso pastate:		1923.19 m ²

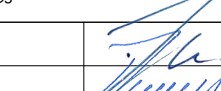
0	2026	VIEŠINIMUI				
LAIDA	ĮŠLEIDIMO DATA	LAIDOS STATUSAS IR ĮŠLEIDIMO PRIEŽASTIS (JEI TAIKOMA)				
KVAL. DOK. NR.	 UAB "TS Projects" Įmonės kodas: 300021780, Lietuvinių g. 61, Šilutė Tel/fax: (8-441) 54807 Mob.tel.: 8-614-41649, e-mail.: tsprojektai@gmail.com		STATINIO PROJEKTO PAVADINIMAS Gyvūnamų auginti paskirties pastato – verslėdės (unikalus Nr. 8897-9004-0022), (žemės ūkio paskirties grupės) rekonstravimo į traukinių kelių ir prieauglio fermą, Reizgių k. 8, Ušenų sen., Šilutės r. sav., projektas.			
	A 1722	PV	O. Jankauskas		BRĖŽINYS PIRMO AUKŠTO PLANAS SU TECHNOLOGINE SCHEMA M1:200 PASTATO PJŪVIS 1-1 M1:100	LAIDA
		Inžinierė	L. Jusaitienė			0
LT	STATYTOJAS/ UŽSAKOVAS			DOKUMENTO ŽYMUO 2685-PP-SA-02	LAPAS	LAP Ū
	E. V.				0	0

STOGO PLANAS M 1:200

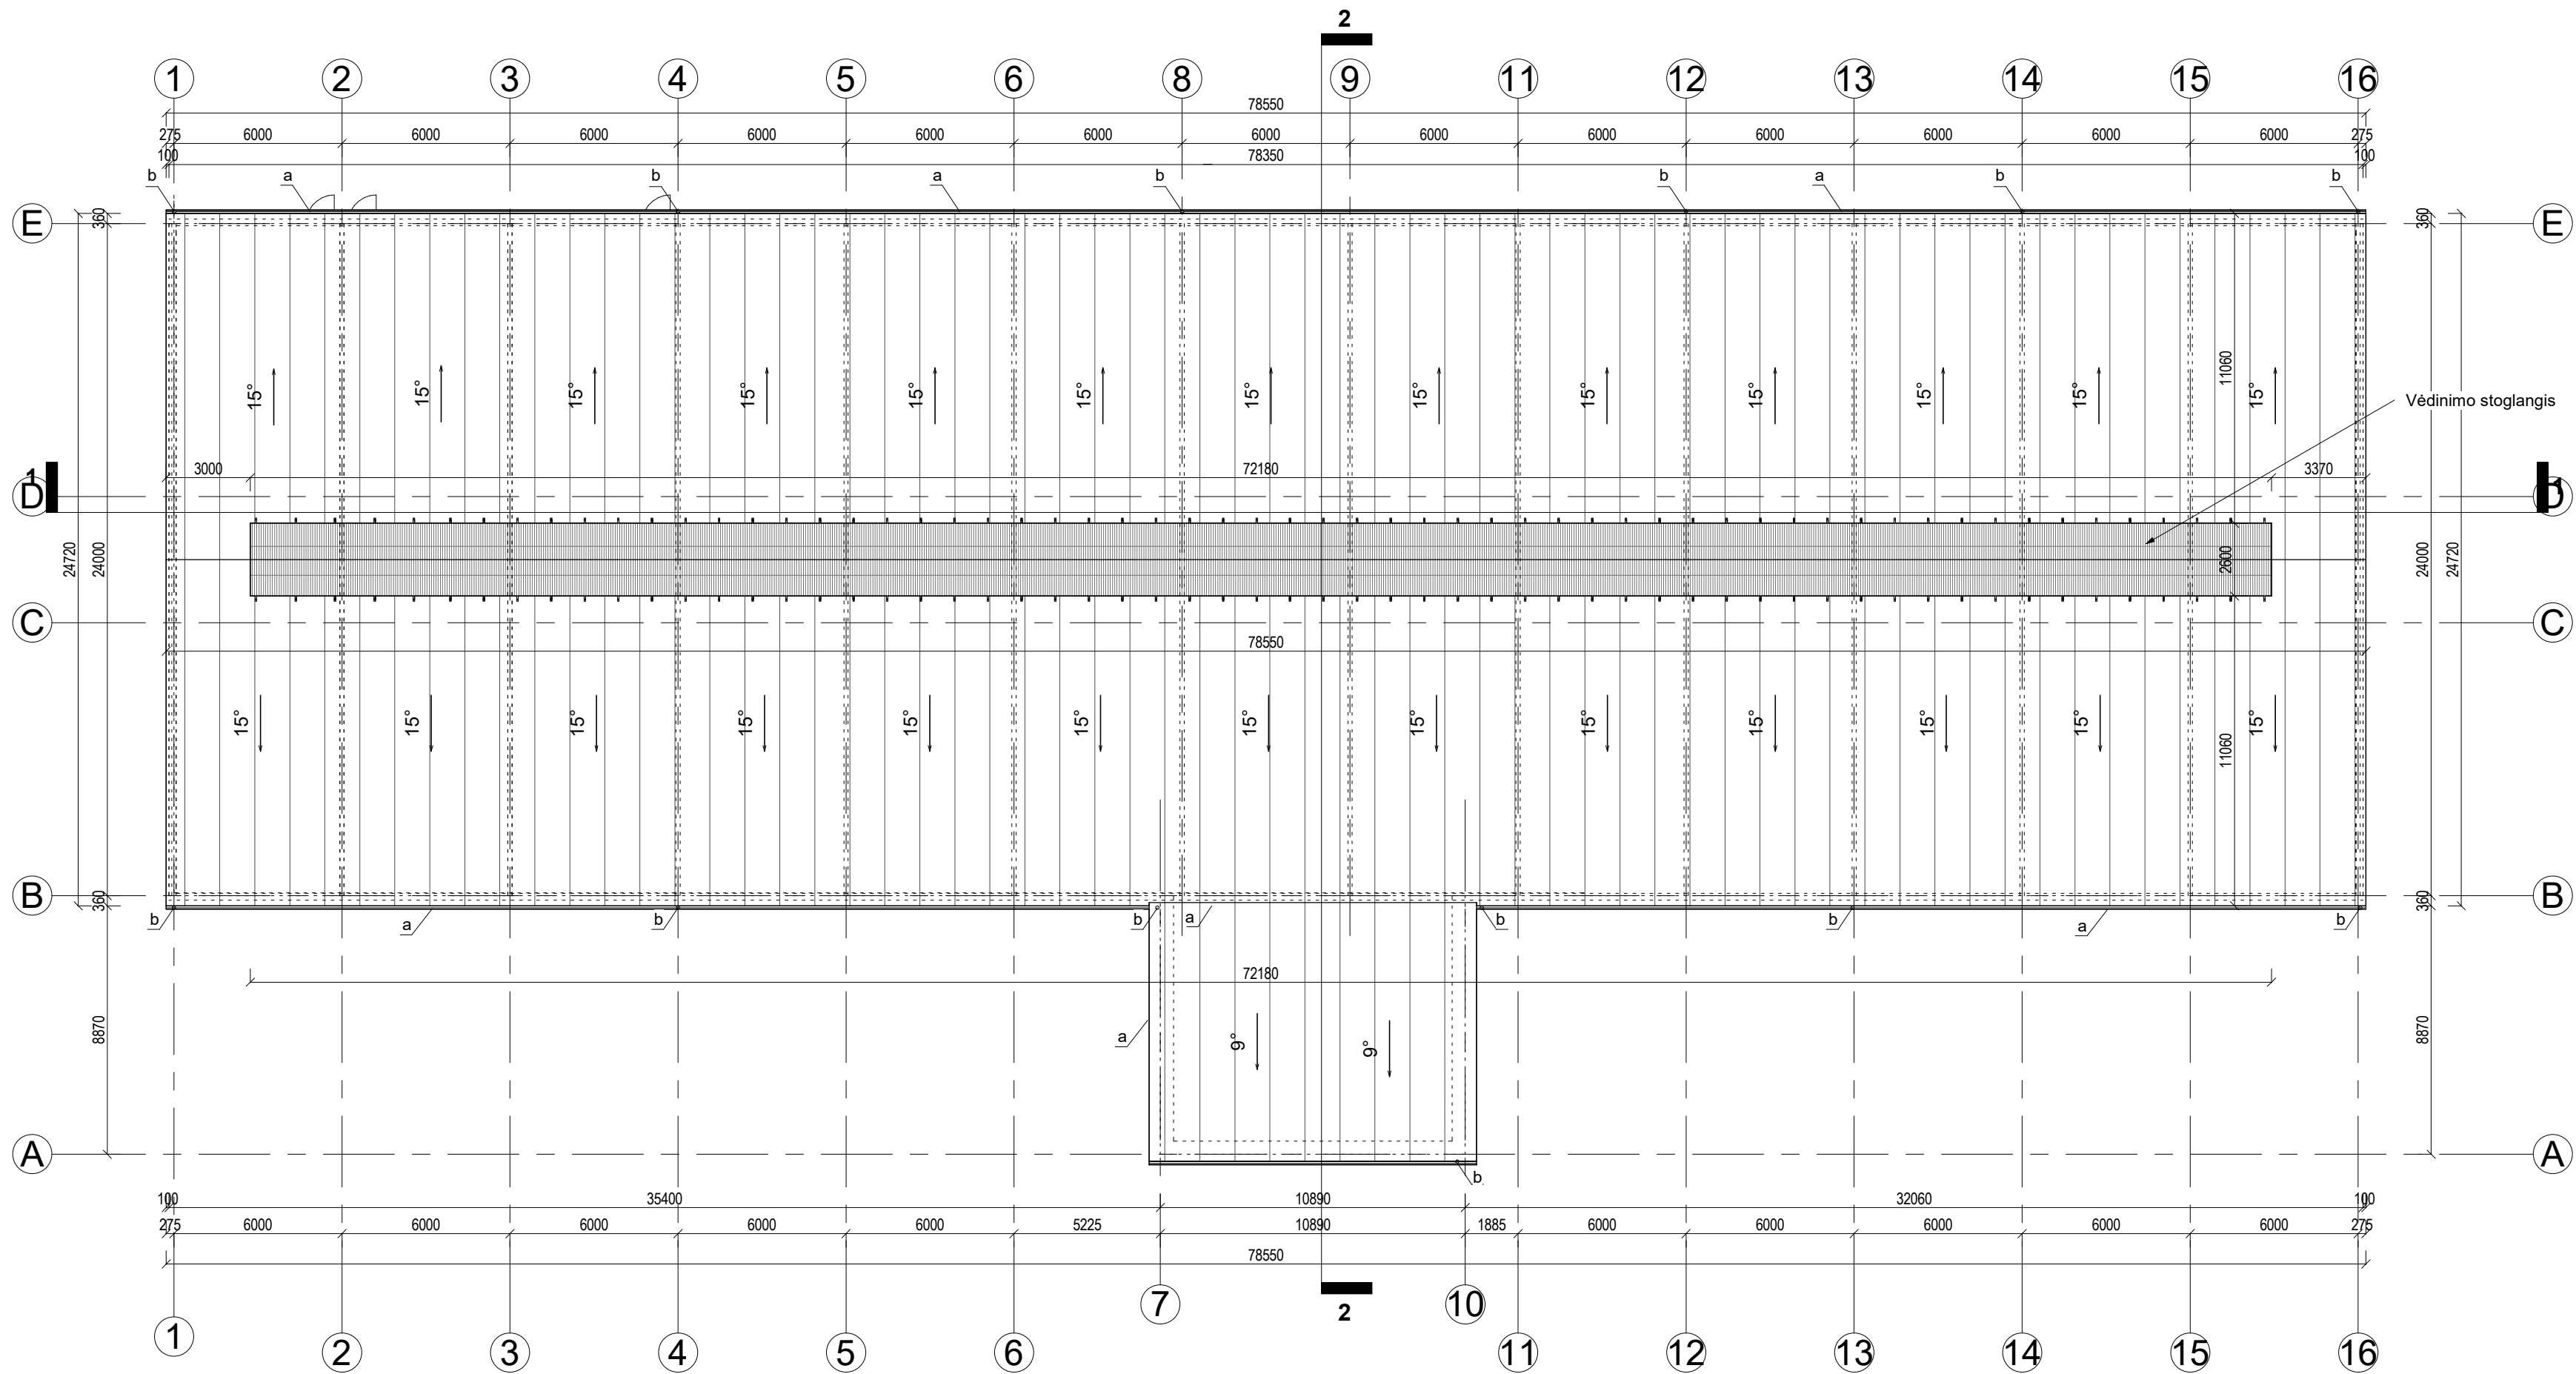




PASTABOS:
1. Stogo danga:
-daugiasluoksnės plokštės, spalva - pilka,
plotas-1945,00m²;
- polikarbonato plokštės, spalva - skaidri,
plotas -195.0m²;
2. Lietaus nuvedimo sistema:
a. latakas W=130; viso : L=160.00m
spalva - pilka
b. lietvamzdis D=100; viso : L=56,00m;
spalva - pilka;

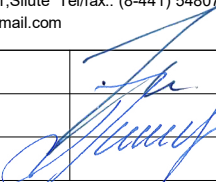
0	2026	VIEŠINIMUI			
LAIDA	ĮŠLEIDIMO DATA	LAIDOS STATUSAS IR ĮŠLEIDIMO PRIEŽASTIS (JEI TAIKOMA)			
KVAL. DOK. NR.	TS Projects UAB "TS Projects" Įmonės kodas: 300021780, Lietuvos rinkų g. 61, Šilutė Tel/fax.: (8-441) 54807 Mob.tel.: 8-614-41649, e-mail.: tsprojekta@gmail.com			STATINIO PROJEKTO PAVADINIMAS Gyvūnams auginti paskirties pastato – veršidės (unikalus Nr. 8897-9004-0022), (žemės ūkio paskirties grupės) rekonstravimo į traukinamų karvių ir prieauglio fermą, Reizgių k. 8, Usėnų sen., Šilutės r. sav., projektas.	
A 1722	PV	O. Jankauskas		BRĖŽINYS	LAIDA
	Inžinierė	L. Jusaitienė		Stogo planas M 1:200	0
LT	STATYTOJAS/ UŽSAKOVAS E. V.			DOKUMENTO ŽYMUO	LAPAS
				2685-PP-SA-03	LAP Ū
				0	0

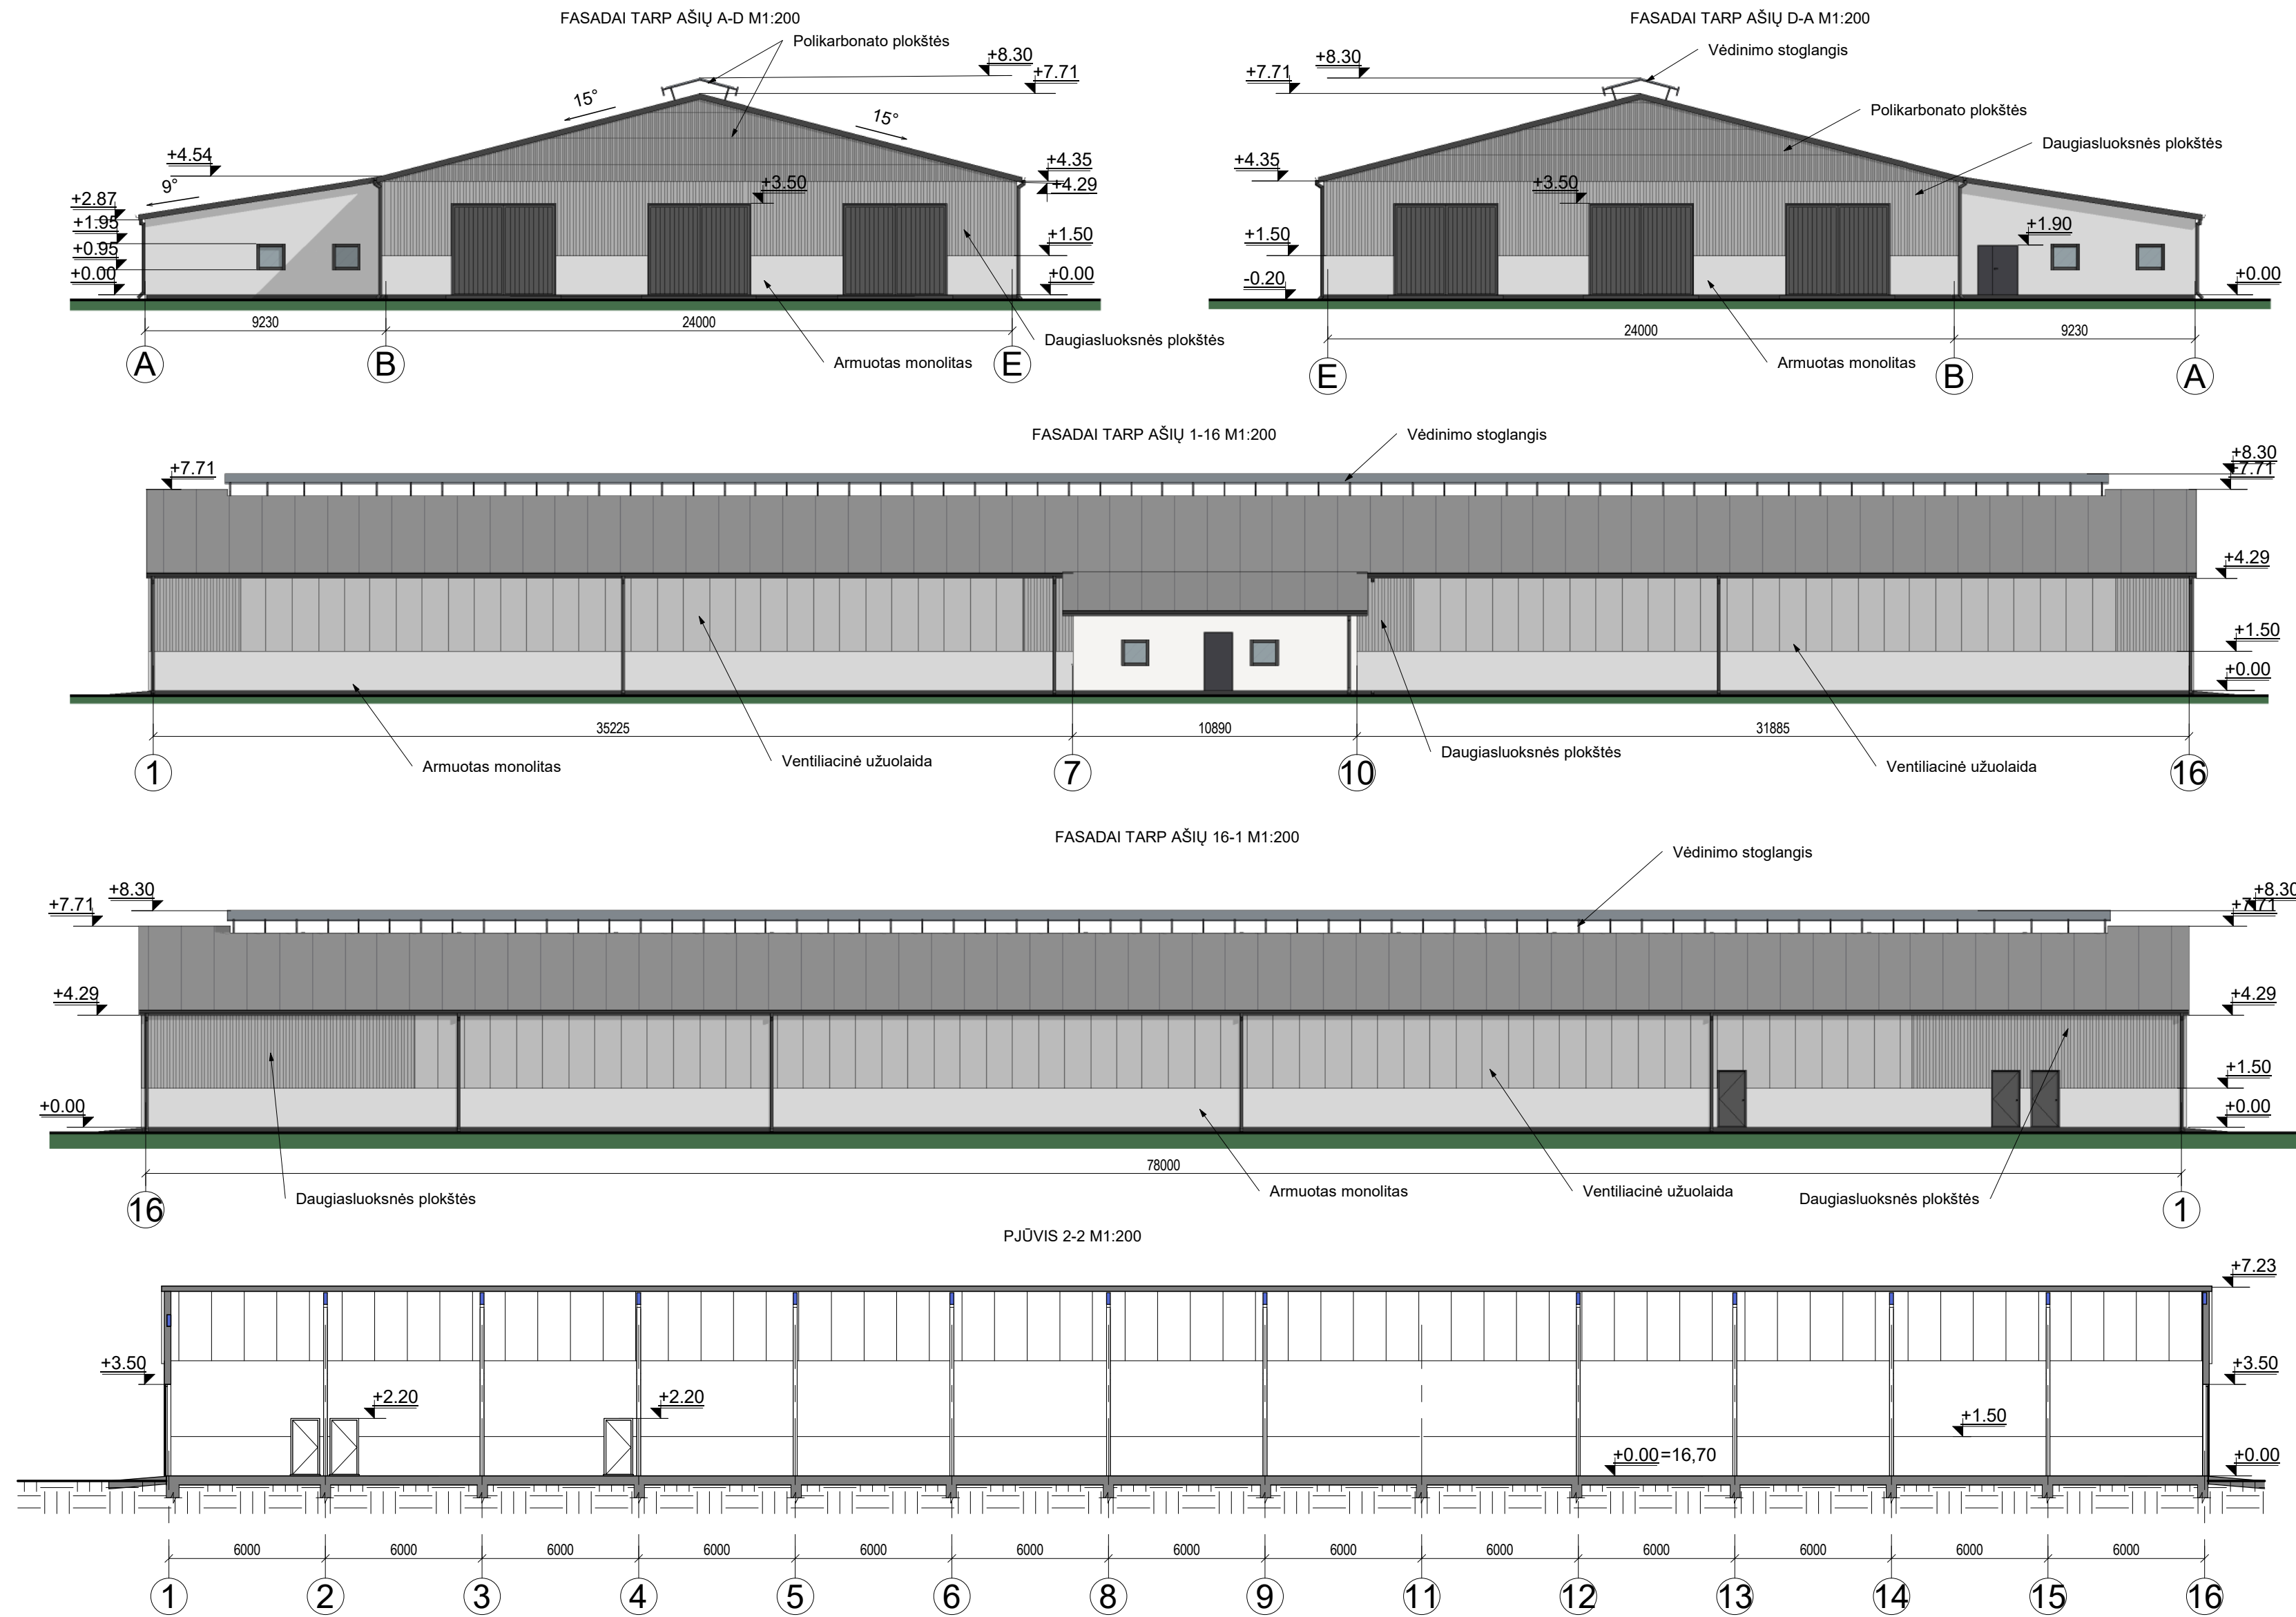

FASADŲ APDAILOS MEDŽIAGOS:	
	Cokolis - betonas, spalva - pilka;
	Fasadas - betonas, spalva - pilka;
	Fasadas - daugiasluoksnės plokštės, spalva - pilka;
	Ventiliacinės užuolaidos- austo PE audinys, kurio abi pusės padengtos PE plėvele, spalva - pilka.
	Sienos - polikarbonato plokštės, spalva - skaidri;
	Durys - metalinės, spalva - tamsiai pilka;
	Vartai - mediniai, spalva - tamsiai pilka;
	Stogas - daugiasluoksnės plokštės, spalva - pilka;
	Lietvamzdžiai, latakai - metaliniai, spalva - tamsiai pilka;
	Stogas - polikarbonato plokštės, spalva - skaidri;

0	2026	VIEŠINIMUI	
LAIDA	ISLEIDIMO DATA	LAIDOS STATUSAS IR ISLEIDIMO PRIEŽASTIS (JEI TAIKOMA)	
KVAL. DOK. NR.			STATINIO PROJEKTO PAVADINIMAS
	UAB "TS Projects" Įmonės kodas: 300021780, Lietuvos k. g. 61, Šilutė Tel/fax.: (8-441) 54807; Mob.tel.: 8-614-41649, e-mail.: tsprojekta@gmail.com		Gyvūnams auginti paskirties pastato – veršidės (unikalus Nr. 8897-9004-0022), (žemės ūkio paskirties grupės) rekonstravimo į traukinamų karvių ir prieauglio fermą, Reizgių k. 8, Usėnų sen., Šilutės r. sav., projektas.
A 1722	PV	O. Jankauskas	BRĖŽINYS
	Inžinierė	L. Jusaitienė	Fasadai M 1:200 Pastato pjūvis 2-2 M1:200
LT	STATYTOJAS/ UŽSAKOVAS		DOKUMENTO ŽYMUO
	E. V.		2685-PP-SA-04
		LAPAS	LAP Ū
		0	0

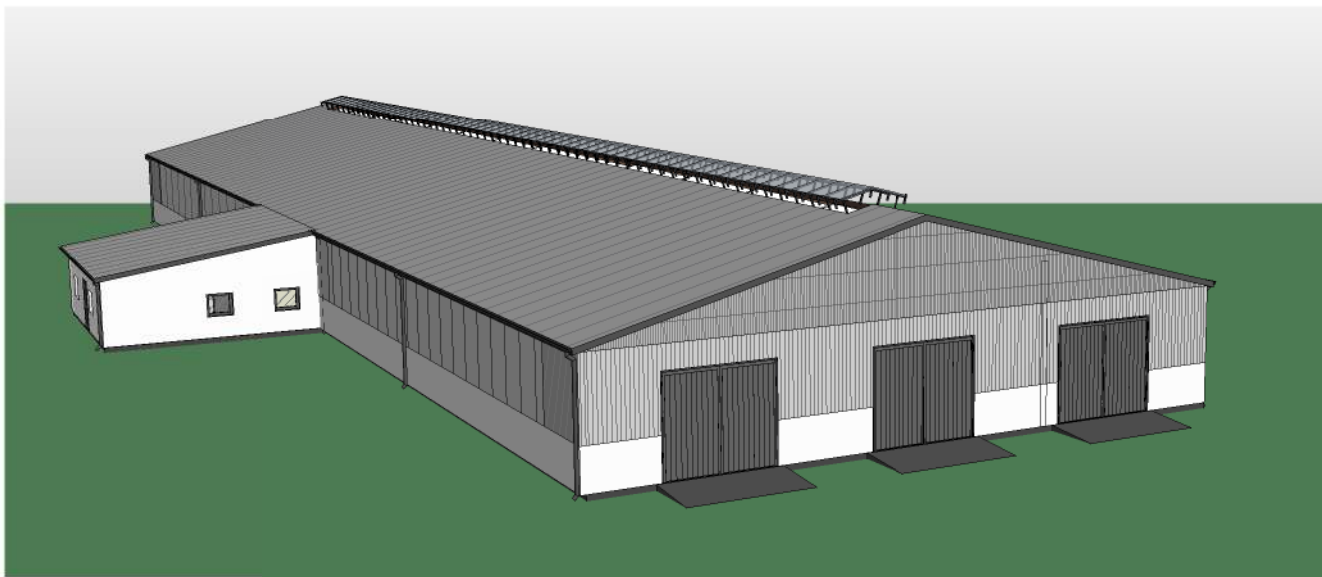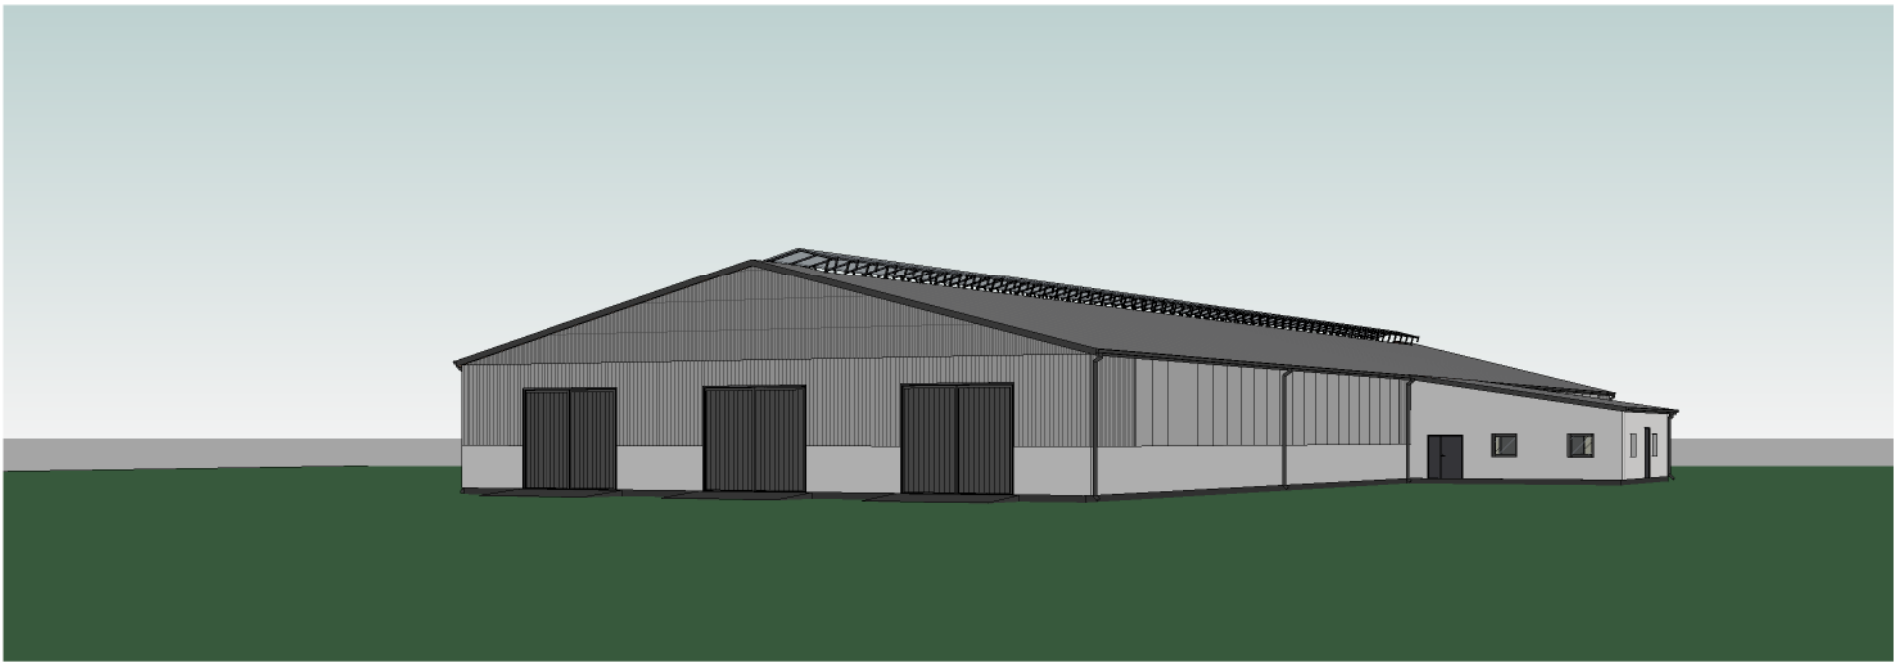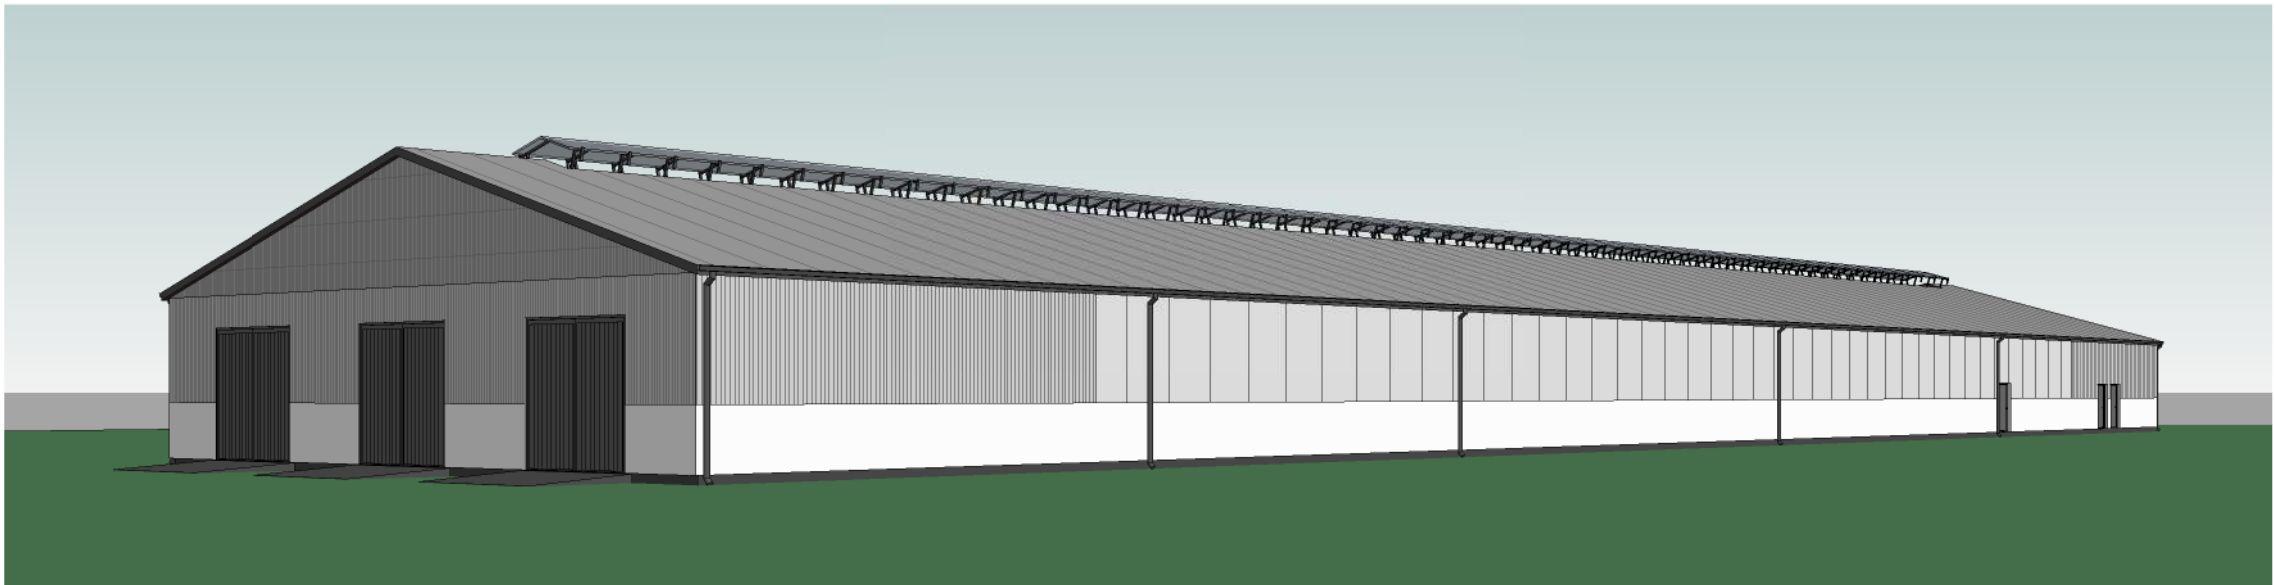

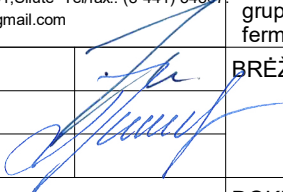0	2026	VIEŠINIMUI				
LAIDA	IŠLEIDIMO DATA	LAIDOS STATUSAS IR IŠLEIDIMO PRIEŽASTIS (JEI TAIKOMA)				
KVAL. DOK. NR.	 UAB "TS Projects" Įmonės kodas: 300021780, Lietuvininkų g. 61, Šilutė Tel/fax.: (8-441) 54807 Mob.tel.: 8-614-41649, e-mail.: tsprojektai@gmail.com			STATINIO PROJEKTO PAVADINIMAS Gyvūnams auginti paskirties pastato – veršidės (unikalus Nr. 8897-9004-0022), (žemės ūkio paskirties grupės) rekonstravimo į traukinamų karvių ir prieauglio fermą, Reizgių k. 8, Usėnų sen., Šilutės r. sav., projektas		
A1722	PV	O. Jankauskas		BRĖŽINYS	LAIDA	
	Inžinierė	L. Jusaitienė		Vizualizacija	0	
LT	STATYTOJAS/ UŽSAKOVAS			DOKUMENTO ŽYMUO 2685-PP-SA-05	LAPAS	LAPŲ
	E. V.				0	0