

SITUACIJOS SCHEMA




OBJEKTO VIETA

PASTABOS:

- 1 PROJEKTUOJAMAS PASTATAS PATENKA Į ŠILUTĖS M. ISTORINĖS DALIES (Vietovė, Kultūros vertybių registro unikalus kodas 12331) TERITORIJĄ.
- PAGAL PATVIRTINTĄ 2002M. DETALŲJĮ PLANĄ PROJEKTUOJAMAS TRIJŲ AUKŠTŲ PASTATAS.
- NAUJOS ĮVAŽOS Į SKLYPĄ NEPROJEKTUOJAMOS.

Atestato Nr.	PROJEKTUOTOJAS: PV A. Veselka Indv. veiklos pažyma Nr.: 299531 tel. +370 635 52525; el.paštas: antanas.veselka@gmail.com			KOMPLEKSAS:	Prekybos paskirties pastato rekonstravimo į prekybos bei administracinės paskirties pastatą su gyvenamosiomis patalpomis, Lietuvininkų g. 20a, Šilutė, projektas	
23304	PV	A. VESELKA	2018 09	SITUACIJOS SCHEMA M1:500		Laida
						0
ETAPAS	UŽSAKOVAS: UAB "Savas stogas"			1014003- 00 - PP - SP - 01		Lapas
PP						1
						1

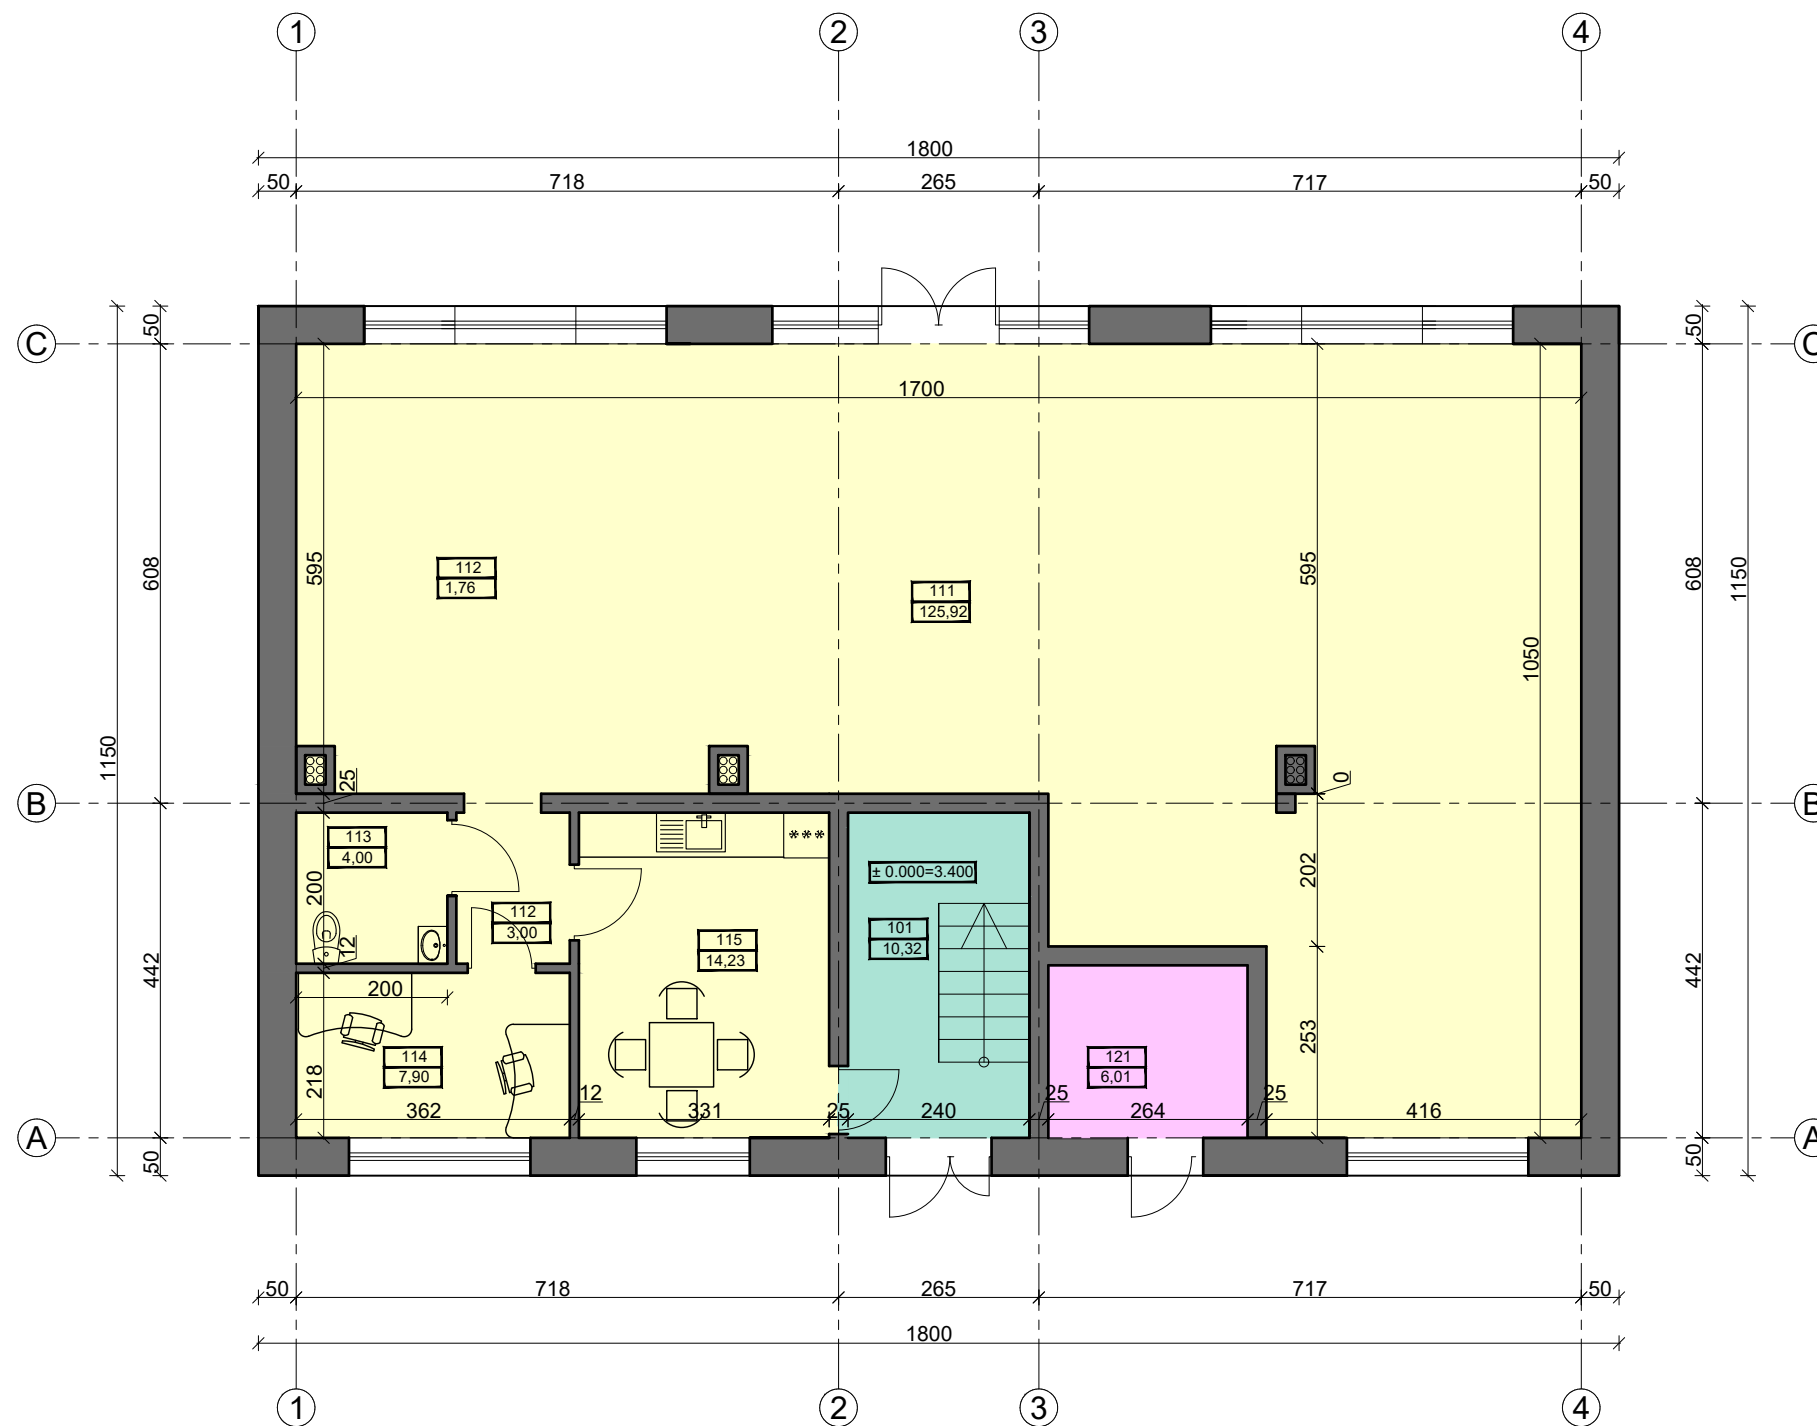


AUKŠTO PATALPŲ ŽINIARAŠTIS

EIL. Nr.	PATALPOS PAVADINIMAS	PLOTAS, m ²	
		PAGRIND.	PAGALB.
101	LAIPTINĖ		10,32
VISO:		10,32	
111	SALĖ		125,92
112	HOLAS		3,00
113	WC		4,00
114	KABINETAS		7,90
115	VIRTUVĖLĖ		14,23
VISO:		155,05	
121	ŠILUMOS MAZGAS		6,01
VISO:		6,01	
BENDRASIS PLOTAS:		171,38 m ²	

ŽYMĖJIMAS	PAVADINIMAS
	LAIPTINĖ NR.10- 10,32 m ²
	KOMERCINĖS PATALPOS NR.11- 155,05m ²
	PATALPA NR. 12- 6,01 m ²

Atestato Nr.	PROJEKTUOTOJAS: PV A. Veselka Indv. veiklos pažyma Nr.: 299531 tel. +370 635 52525; el.paštas: antanas.veselka@gmail.com			KOMPLEKSAS:	Prekybos paskirties pastato rekonstravimo į prekybos bei administracinės paskirties pastatą su gyvenamosiomis patalpomis, Lietuvininkų g. 20a, Šilutė, projektas		
23304	PV	A. VESELKA		2018 09	PIRMO AUKŠTO PLANAS M1:100		
ETAPAS	UŽSAKOVAS: UAB "Savas stogas"						Lapas
PP					1014003- 01 - PP - SA - 01	1	1

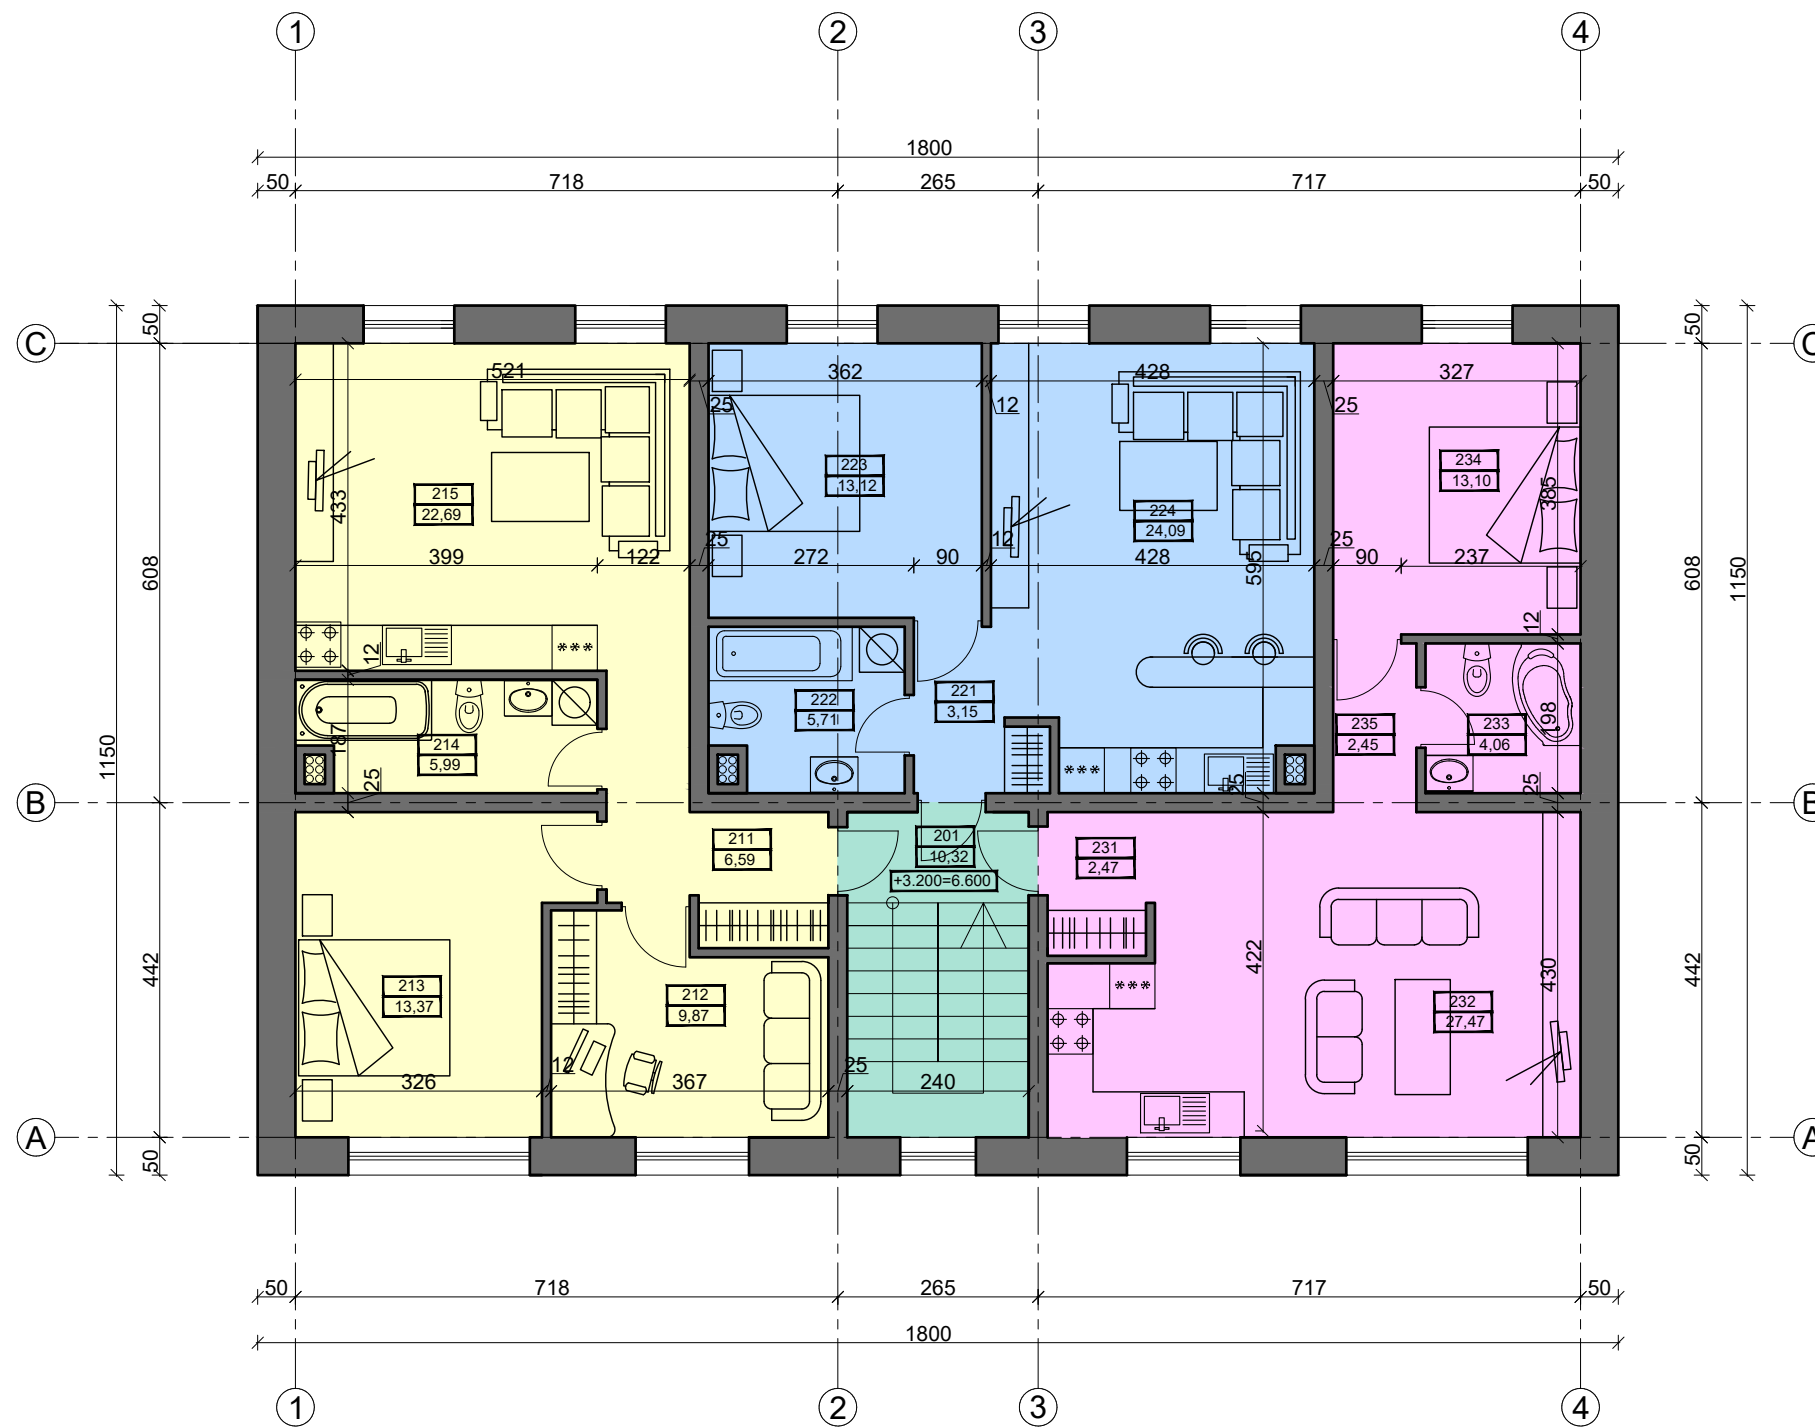


AUKŠTO PATALPŲ ŽINIARAŠTIS

EIL. Nr.	PATALPOS PAVADINIMAS	PLOTAS, m ²	
		PAGRIND.	PAGALB.
201	LAIPTINĖ		10,32
VISO:		10,32	
211	HOLAS		6,59
212	KAMBARYS	9,87	
213	KAMBARYS	13,37	
214	VONIOS KAMBARYS		5,99
215	SVETAINĖ/ VIRTUVĖ	22,69	
VISO:		58,51	
221	HOLAS		3,15
222	VONIOS KAMBARYS		5,71
223	KAMBARYS	13,12	
224	SVETAINĖ/ VIRTUVĖ	24,09	
VISO:		46,07	
231	HOLAS		2,47
232	SVETAINĖ/ VIRTUVĖ	27,47	
233	VONIOS KAMBARYS		4,06
234	KAMBARYS	13,10	
235	KORIDORIUS		2,45
VISO:		49,55	
BENDRASIS PLOTAS:		154,13m ²	

ŽYMĖJIMAS	PAVADINIMAS
	LAIPTINĖ NR. 20- 10,32 m ²
	BUTAS NR. 21- 58,51m ²
	BUTAS NR. 22- 46,07m ²
	BUTAS NR. 23- 49,55m ²

Atestato Nr.	PROJEKTUOTOJAS: PV A. Veselka Indv. veiklos pažyma Nr.: 299531 tel. +370 635 52525; el.paštas: antanas.veselka@gmail.com			KOMPLEKSAS:	Prekybos paskirties pastato rekonstravimo į prekybos bei administracinės paskirties pastatą su gyvenamosiomis patalpomis, Lietuvininkų g. 20a, Šilutė, projektas		
23304	PV	A. VESELKA		2018	09	ANTRO AUKŠTO PLANAS M1:100	
ETAPAS	UŽSAKOVAS: UAB "Savas stogas"			1014003- 01 - PP - SA - 02			
PP						1	1

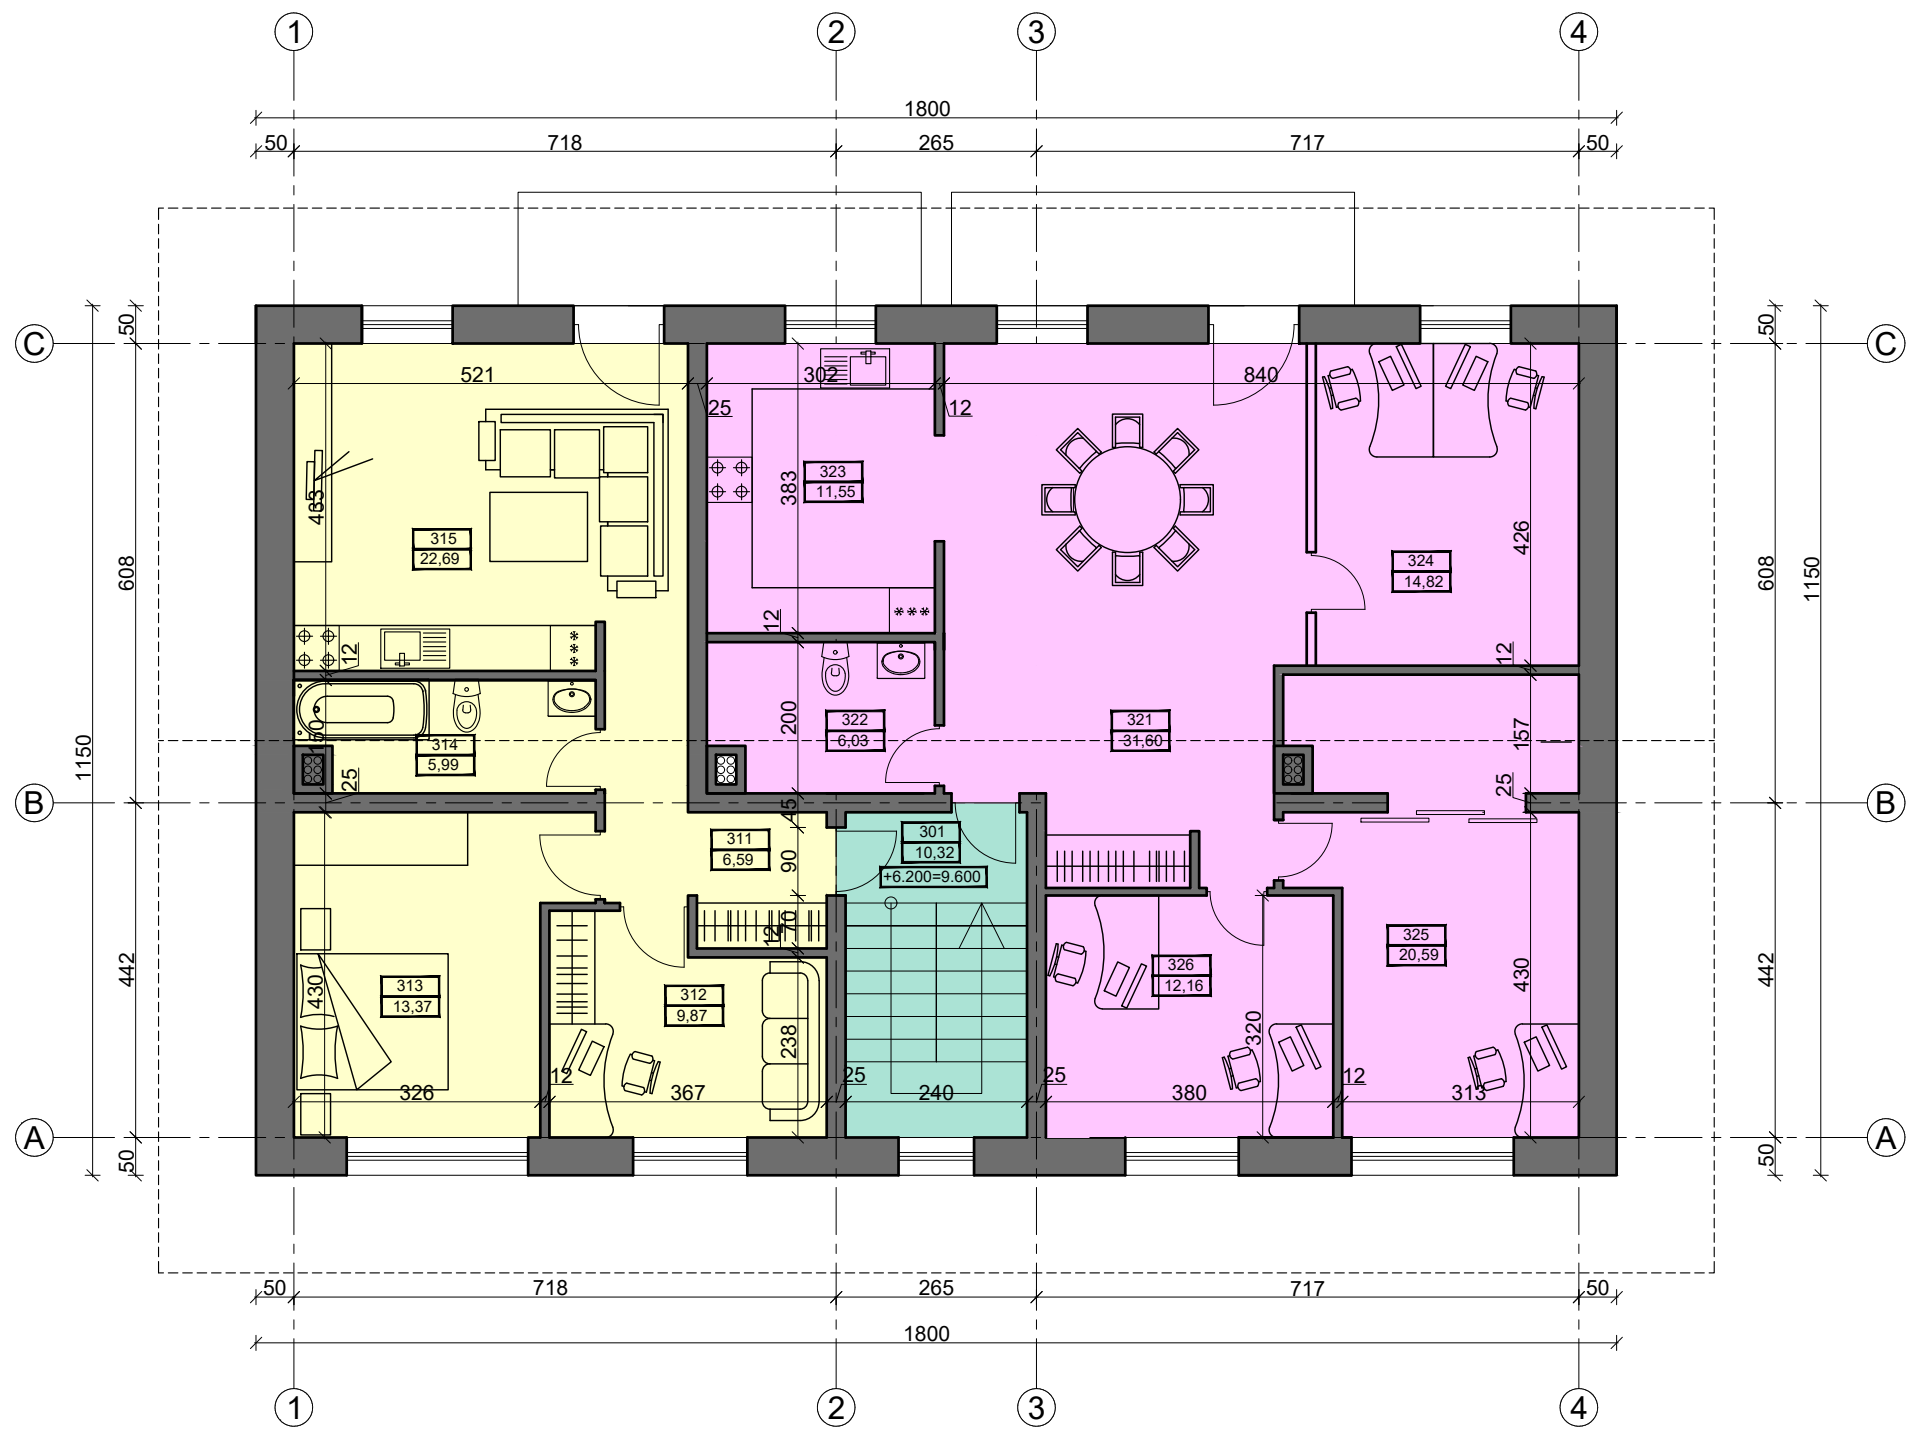


AUKŠTO PATALPŲ ŽINIARAŠTIS

EIL. Nr.	PATALPOS PAVADINIMAS	PLOTAS, m ²	
		GYVENAM.	PAGALB.
301	LAIPTINĖ		10,32
VISO:		10,32	
311	HOLAS		6,59
312	KAMBARYS	9,87	
313	KAMBARYS	13,37	
314	VONIOS KAMBARYS		5,99
315	SVETAINĖ/ VIRTUVĖ	22,69	
VISO:		58,51	
321	PRIIMAMASIS		31,60
322	VONIOS KAMBARYS	6,03	
323	VIRTUVĖ		11,55
324	KABINETAS		14,82
325	KABINETAS		20,59
326	KABINETAS		12,16
VISO:		96,75	
BENDRASIS PLOTAS:		155,26m ²	


ŽYMĖJIMAS	PAVADINIMAS
	LAIPTINĖ NR. 30- 10,32 m ²
	BUTAS NR. 31- 58,51m ²
	ADMINISTRACINĖS PAT.. 32- 96,75m ²

Atestato Nr.	PROJEKTUOTOJAS: PV A. Veselka Indv. veiklos pažyma Nr.: 299531 tel. +370 635 52525; el.paštas: antanas.veselka@gmail.com			KOMPLEKSAS:	Prekybos paskirties pastato rekonstravimo į prekybos bei administracinės paskirties pastatą su gyvenamosiomis patalpomis, Lietuvininkų g. 20a, Šilutė, projektas			
23304	PV	A. VESELKA	 2018 09	TREČIO AUKŠTO PLANAS M1:100				Laida
								O
ETAPAS	UŽSAKOVAS: UAB "Savas stogas"			1014003- 01 - PP - SA - 03				Lapas
PP								1

ŽYMĖJIMAS	PAVADINIMAS
	DEKORATYVINIS TINKAS. SPALVA- ŠVIESIAI GELSVIA
	DEKORATYVINIS TINKAS. SPALVA- SAMANINĖ
	STOGA DANGA- SKARDA. SPALVA- PLYTŲ RAUDONUMO

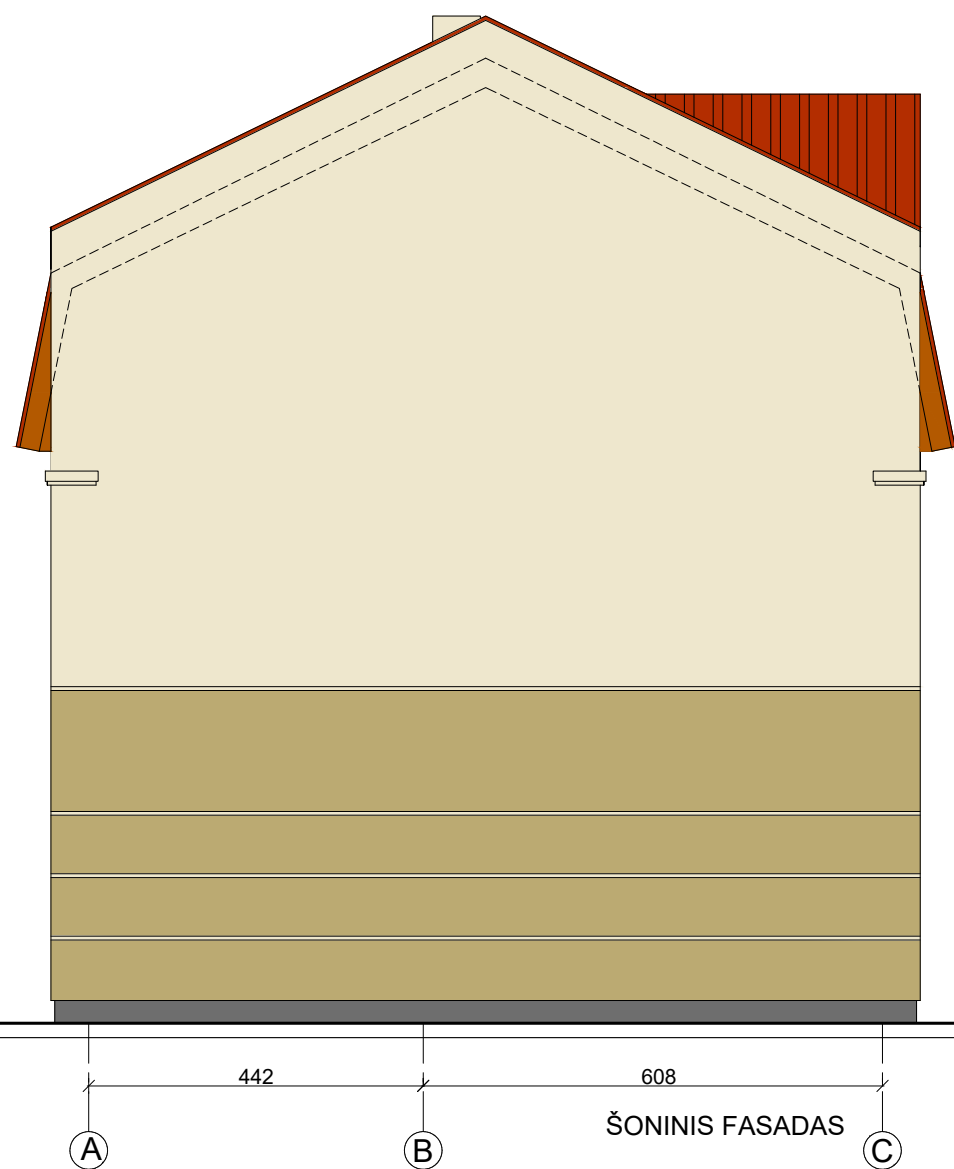

Atestato Nr.	PROJEKTUOTOJAS: PV A. Veselka Indv. veiklos pažyma Nr.: 299531 tel. +370 635 52525; el.paštas: antanas.veselka@gmail.com			KOMPLEKSAS:	Prekybos paskirties pastato rekonstravimo į prekybos bei administracinės paskirties pastatą su gyvenamosiomis patalpomis, Lietuvininkų g. 20a, Šilutė, projektas	
23304	PV	A. VESELKA		2018 09	PAGRINIS FASADAS; ŠONINIS FASADAS M1:100	
ETAPAS	UŽSAKOVAS: UAB "Savas stogas"			1014003- 01 - PP - SA - 04		Laida
PP						O
				Lapas	Lapų	
				1	1	

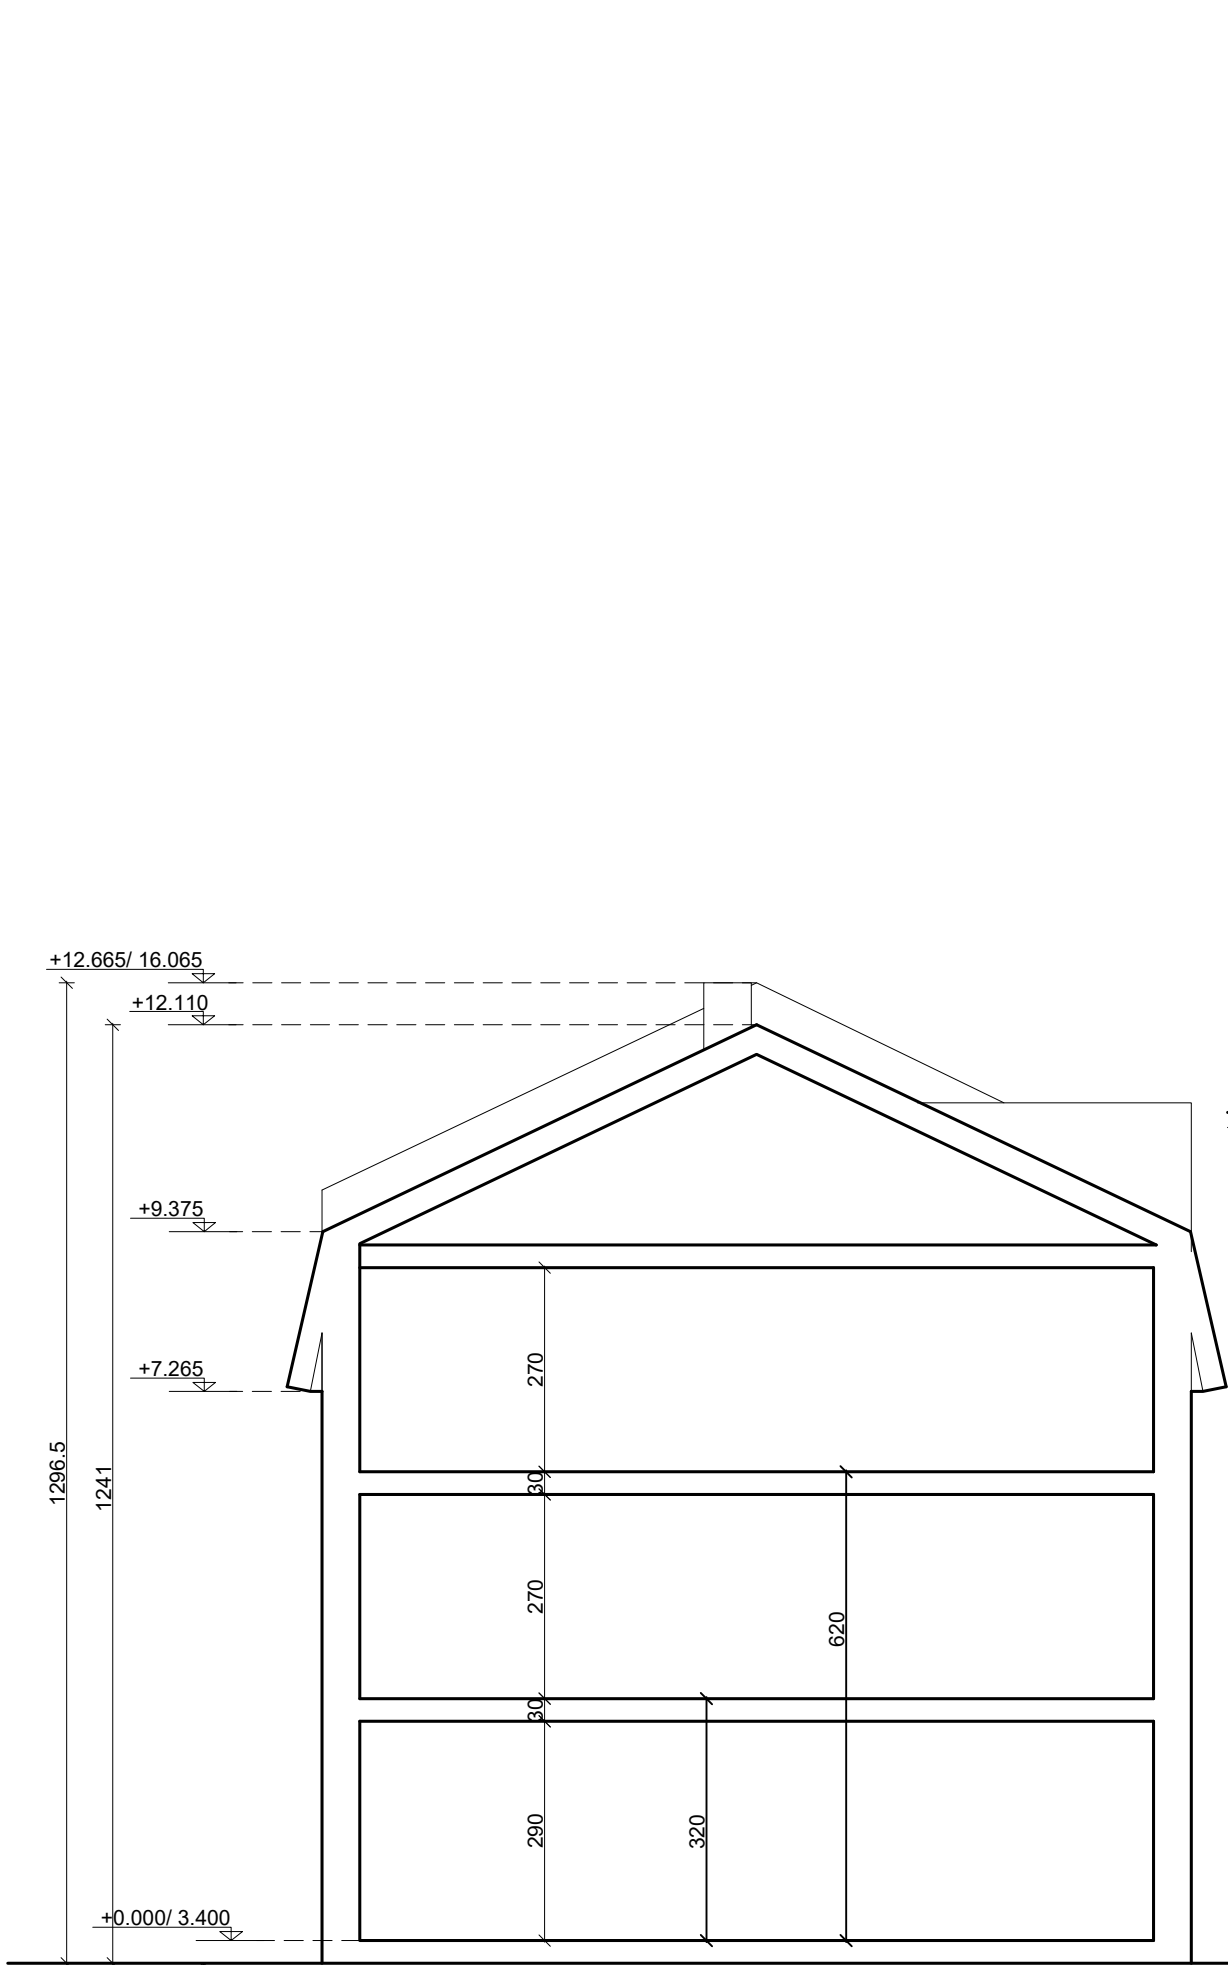


ŽYMĖJIMAS	PAVADINIMAS
	DEKORATYVINIS TINKAS. SPALVA- ŠVIESIAI GELŠVA
	DEKORATYVINIS TINKAS. SPALVA- SAMANINĖ
	STOGA DANGA- SKARDA. SPALVA- PLYTŲ RAUDONUMO

Atestato Nr.	PROJEKTUOTOJAS: PV A. Veselka Indv. veiklos pažyma Nr.: 299531 tel. +370 635 52525; el.paštas: antanas.veselka@gmail.com			KOMPLEKSAS:	Prekybos paskirties pastato rekonstravimo į prekybos bei administracinės paskirties pastatą su gyvenamosiomis patalpomis, Lietuvininkų g. 20a, Šilutė, projektas	
23304	PV	A. VESELKA		2018 09	KIEMO FASADAS, PJŪVIS M1:100	
ETAPAS	UŽSAKOVAS: UAB "Savas stogas"			Lapas		
PP				1014003- 01 - PP - SA - 05	1	1



PREKYBOS PASKIRTIES PASTATO REKONSTRAVIMO | GYVENAMOSIOS PASKIRTIES PASTATO SU ADMINISTRACINEMIS PATALPOMIS FOTO FIKSACIJA

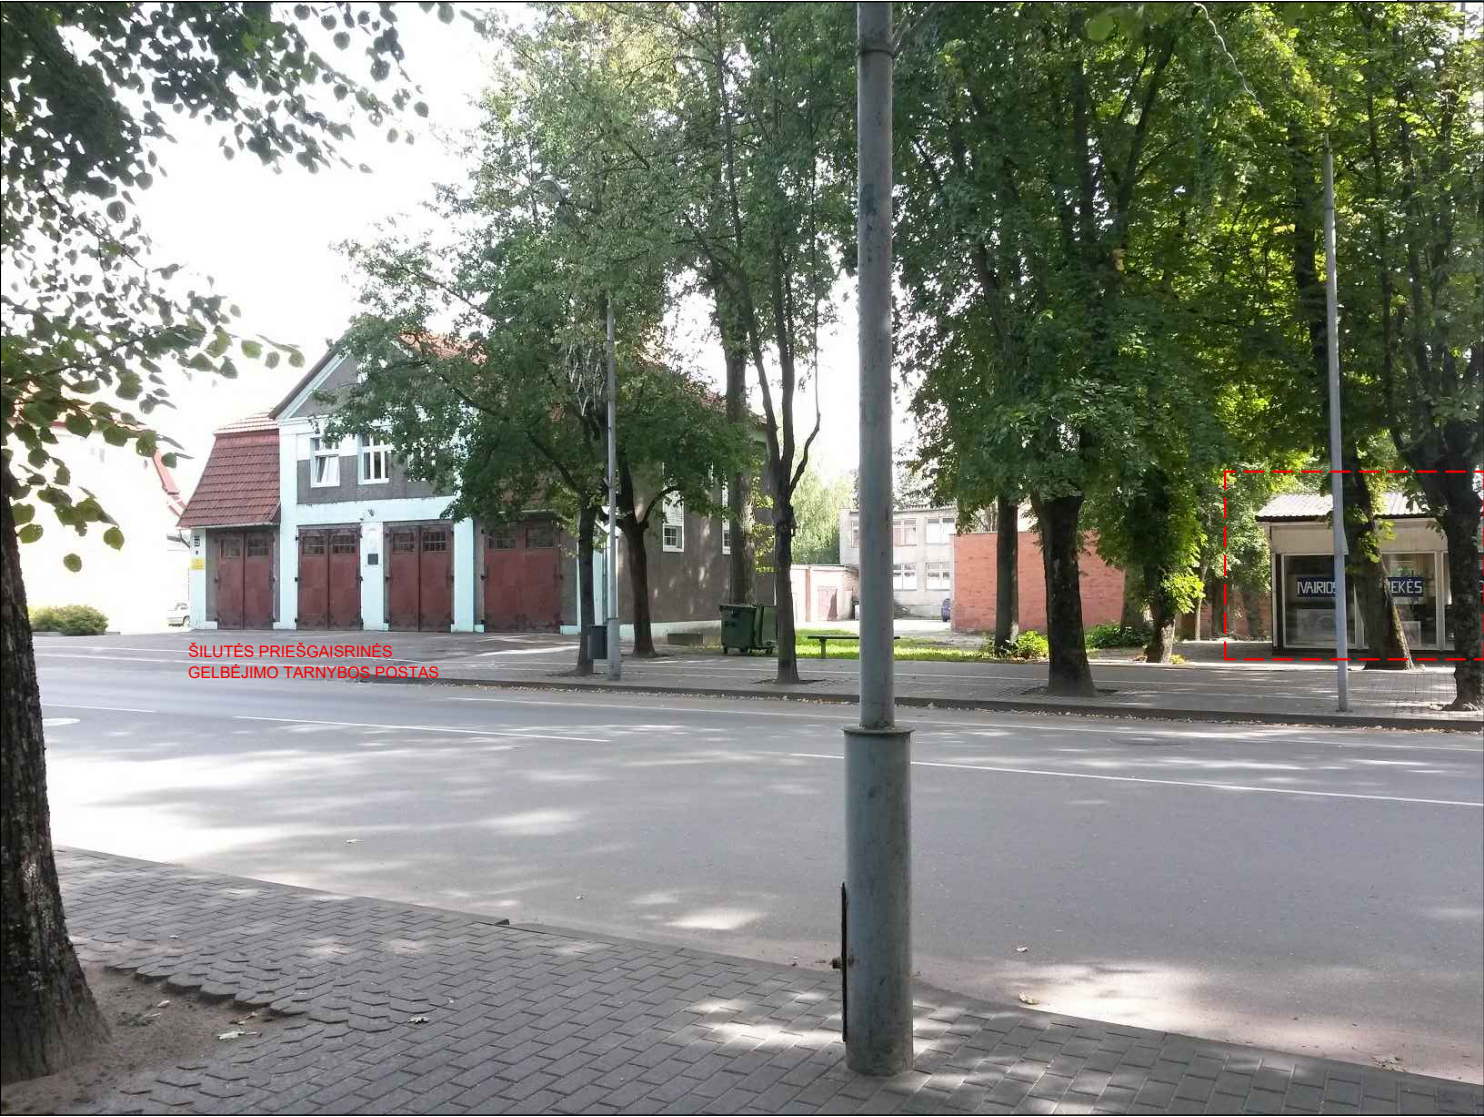


ŠILUTĖS PRIEŠGAISRINĖS GELBĖJIMO TARNYBOS POSTAS

PREKYBOS PASKIRTIES PASTATO REKONSTRAVIMO | GYVENAMOSIOS PASKIRTIES PASTATO SU ADMINISTRACINEMIS PATALPOMIS FOTO FIKSACIJA

Atestato Nr.	PROJEKTUOTOJAS: PV A. Veselka Indv. veiklos pažyma Nr.: 299531 tel. +370 635 52525; el.paštas: antanas.veselka@gmail.com			KOMPLEKSAS:	Prekybos paskirties pastato rekonstravimo į prekybos bei administracinės paskirties pastatą su gyvenamosiomis patalpomis, Lietuvininkų g. 20a, Šilutė, projektas	
23304	PV	A. VESELKA	 2018 09	FOTO FIKSACIJA		Laida
						O
ETAPAS	UŽSAKOVAS: UAB "Savas stogas"				Lapas	Lapų
PP				1014003- 01 - PP - SA - 06	1	1

PREKYBOS PASKIRTIES PASTATO
REKONSTRAVIMO Į GYVENAMOSIOS
PASKIRTIES PASTATO SU
ADMINISTRACINĖMIS PATALPOMIS FOTO
FIKSACIJA

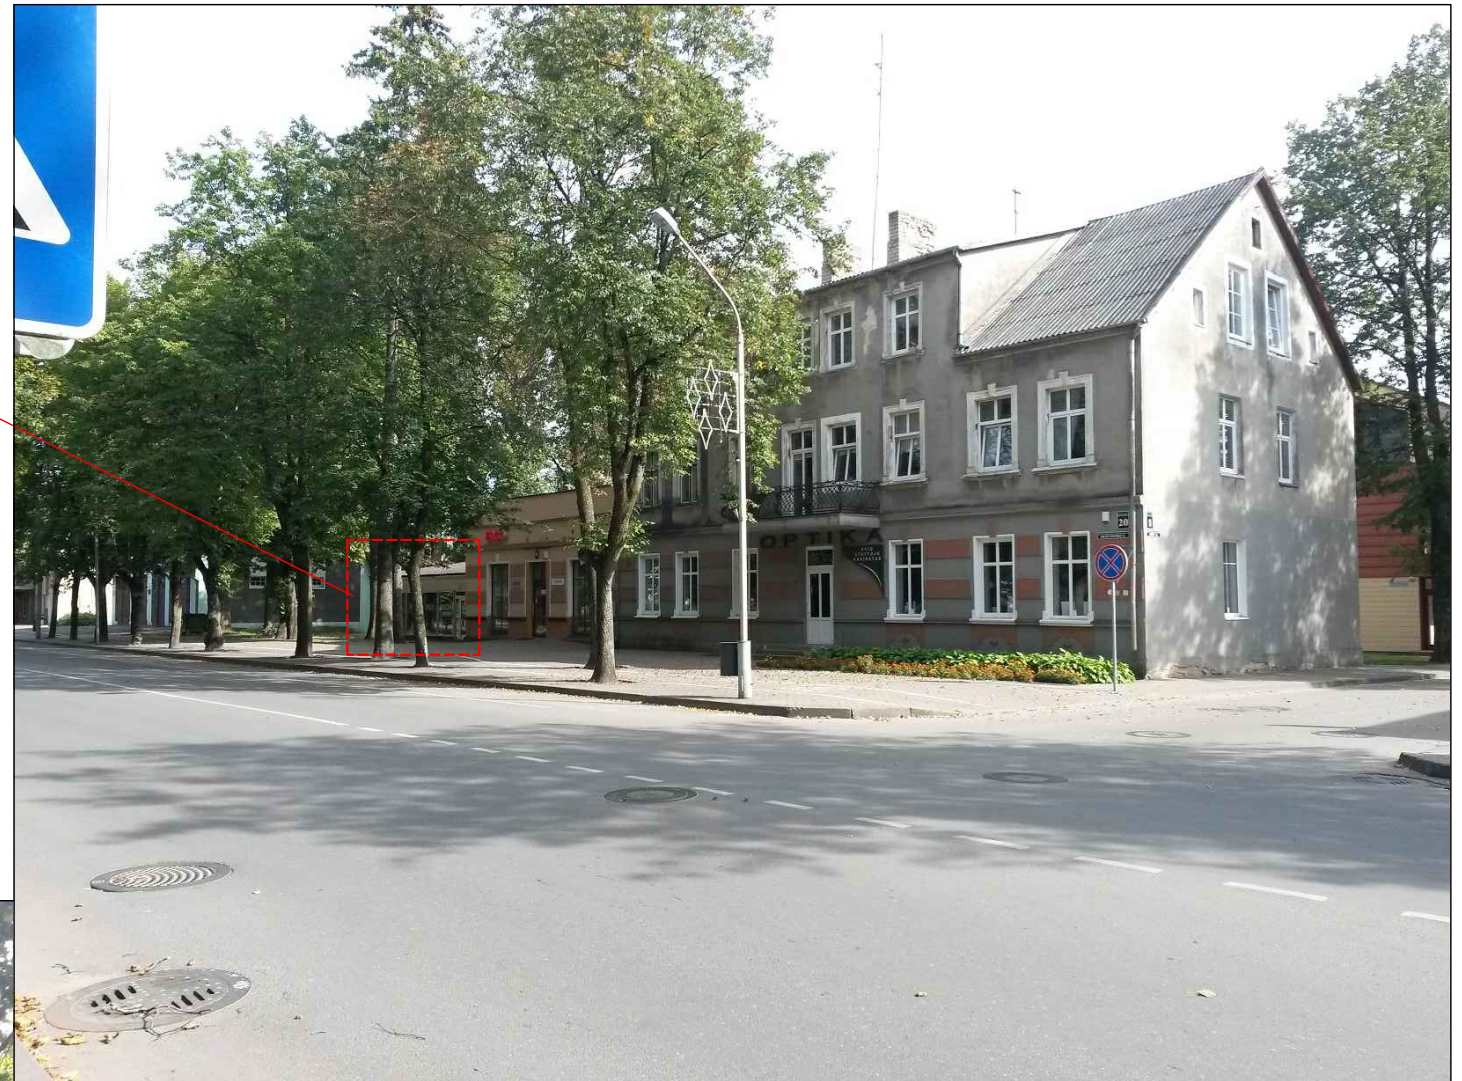

PASTATO FOTO FIKSACIJA LIETUVININKŲ G. 18, ŠILUTĖ



Atestato Nr.	PROJEKTUOTOJAS: PV A. Veselka Indv. veiklos pažyma Nr.: 299531 tel. +370 635 52525; el.paštas: antanas.veselka@gmail.com			KOMPLEKSAS:	Prekybos paskirties pastato rekonstravimo į prekybos bei administracinės paskirties pastatą su gyvenamosiomis patalpomis, Lietuvininkų g. 20a, Šilutė, projektas
23304	PV	A. VESELKA	 2018 09	FOTO FIKSACIJA	
ETAPAS	UŽSAKOVAS: UAB "Savas stogas"			1014003- 01 - PP - SA - 07	
PP					
				1	1



Atestato Nr.	PROJEKTUOTOJAS: PV A. Veselka Indv. veiklos pažyma Nr.: 299531 tel. +370 635 52525; el.paštas: antanas.veselka@gmail.com			KOMPLEKSAS:	Prekybos paskirties pastato rekonstravimo į prekybos bei administracinės paskirties pastatą su gyvenamosiomis patalpomis, Lietuvininkų g. 20a, Šilutė, projektas	
23304	PV	A. VESELKA	 2018 09	VIZUALIZACIJA		
						Laida
ETAPAS	UŽSAKOVAS: UAB "Savas stogas"				Lapas	Lapų
PP				1014003- 01 - PP - SA - 08	1	1