Sutartiniai žymėjimai

- Gatvės ašis
- Sklypų ribos
- Registruotų statinių ribos
- Nuleistas kelio bordiūras
- Kelio bordiūras
- Šalinami želdiniai
- Projektuojamas lietaus nuotekų tinklas
- Projektuojamas lietaus nuotekų latakas
- Projektuojamas apsauginis vamzdis (ESO)
- Projektuojamas apsauginis vamzdis
- Projektuojamas elektromobilių ir lauko skydų elektros kabelis
- Projektuojamas elektros apšvietimo kabelis
- Projektuojamas stulpas su LED šviestuvu
- Projektuojamas stulpas su 2 LED šviestuvais
- Projektuojamas lauko torėras su LED šviestuvu
- Projektuojamas LED prožektorius fasadų apšvietimui
- Projektuojamas kryptinis pėsčiųjų pereių apšvietimas
- Projekt. vamzdelis HDPE40mm, grunte (šviesoladinio kabelio (ŠK) įverimui)
- Proj. ryšių kabelis grunte, vamzd. 40mm.

MB Geolinkas
+370 628 92807
geolinkas@gmail.com

OBJEKTAS
Šilutės m. sav., Šilokarčiama

UŽSAKOVAS
UAB "Atamis"

Parengė	V. Pavardė	Pareigos	Data	Topografinės nuotr. ved.
Brėžiniai	V. Jamaitis		2017 10 06	Matavo
Geodezininkas	V. Jamaitis		2017 10 06	Lauko/kameralinė
				Išrašyma

Kvalifikacijos paž. Nr. IGKV-960

Geolinkas

Tvarkos pradžia: PK0+00.0
Tvarkos pradžia: PK1+25.25
Kreivės pradžia: PK0+46.82
Kreivės pradžia: PK1+30.94
Up? ŠYŠA
Vyr. inžinierė Vida Kiaulėkienė
SUDERINTA
SUDERINTA Šilutės seniūno pavaduotojas Algirdas Ivanauskas
SUDERINTA UAB "Šilutės šilumos tinklai" Direktoriaus pavaduotojas STP Stasys Straksys

0	2017-08	Statybos leidimui, konkursui
Laida	Išleidimo data	Laidos statusas. Keitimo priežastis (jei taikoma)

atamis
Zverino g. 159, Vilnius
Tel. (8-5) 2728134, Faks. (8-5) 2031280

KAVAL. PAŽ. ŽOK. NR.			
30394	SPV	Rimvydas Juodka	
25886	SPDV	Rimvydas Juodka	

STATYMO PROJEKTO PAVADINIMAS
Šilutės miesto Šilokarčiemos kvartalo Turgaus gatvės su priegaomis rekonstravimo projektas

STATYMO NUMERIS IR PAVADINIMAS, DOKUMENTO PAVADINIMAS
Suvestinis inžinerinių tinklų planas

LAIDA: 0
M 1:500

KALBOS TRUMP.	STATYTOJAS IR (ARBA) UŽSAKOVAS	DOKUMENTO ŽYMUO	LAPAS	LAPŲ
LT	ŠILUTĖS RAJONO SAVIVALDYBĖS ADMINISTRACIJA	AT-178-1054-I-ATP-SID-Sr.1	1	1

Pastabos:
1) Jei atliekant statybos ar kitokius darbus aptinkama archeologinių radinių ar nekilnojamojo daikto vertingųjų savybių, valdytojai ar darbus atliekantys asmenys apie tai privalo pranešti savivaldybės paveldosaugos padaliniui, o šis informuoja Departamentą. Departamentas gali sustabdyti darbus 15 dienų. Per šį terminą jis kartu su savivaldybės paveldosaugos padaliniu turi patikrinti pranešimą ir priimti sprendimą inicijuoti ar neinicijuoti aptiktos nekilnojamosios kultūros vertybės įregistravimą, kultūros paveldo objekto skelbimą saugomu ar aptiktos vertingosios savybės atskleidimą ir apsaugos reikalavimų patikslinimą.

Projekte numatomos įrengti apšvietimo atramos ir šviestuvai (Sprendiniai elektrotechninėje (gatvių apšvietimo) dalyje

Projekte numatomos įrengti šiukšliadėžės

Dviračių stovo analogas

Suoliuko analogas

Spalvinis analogas aikštės dangai

Važiuojamosios dalies grindinio dangos analogas (tamsus akmuo)

Pėsčiųjų grindinio dangos analogas

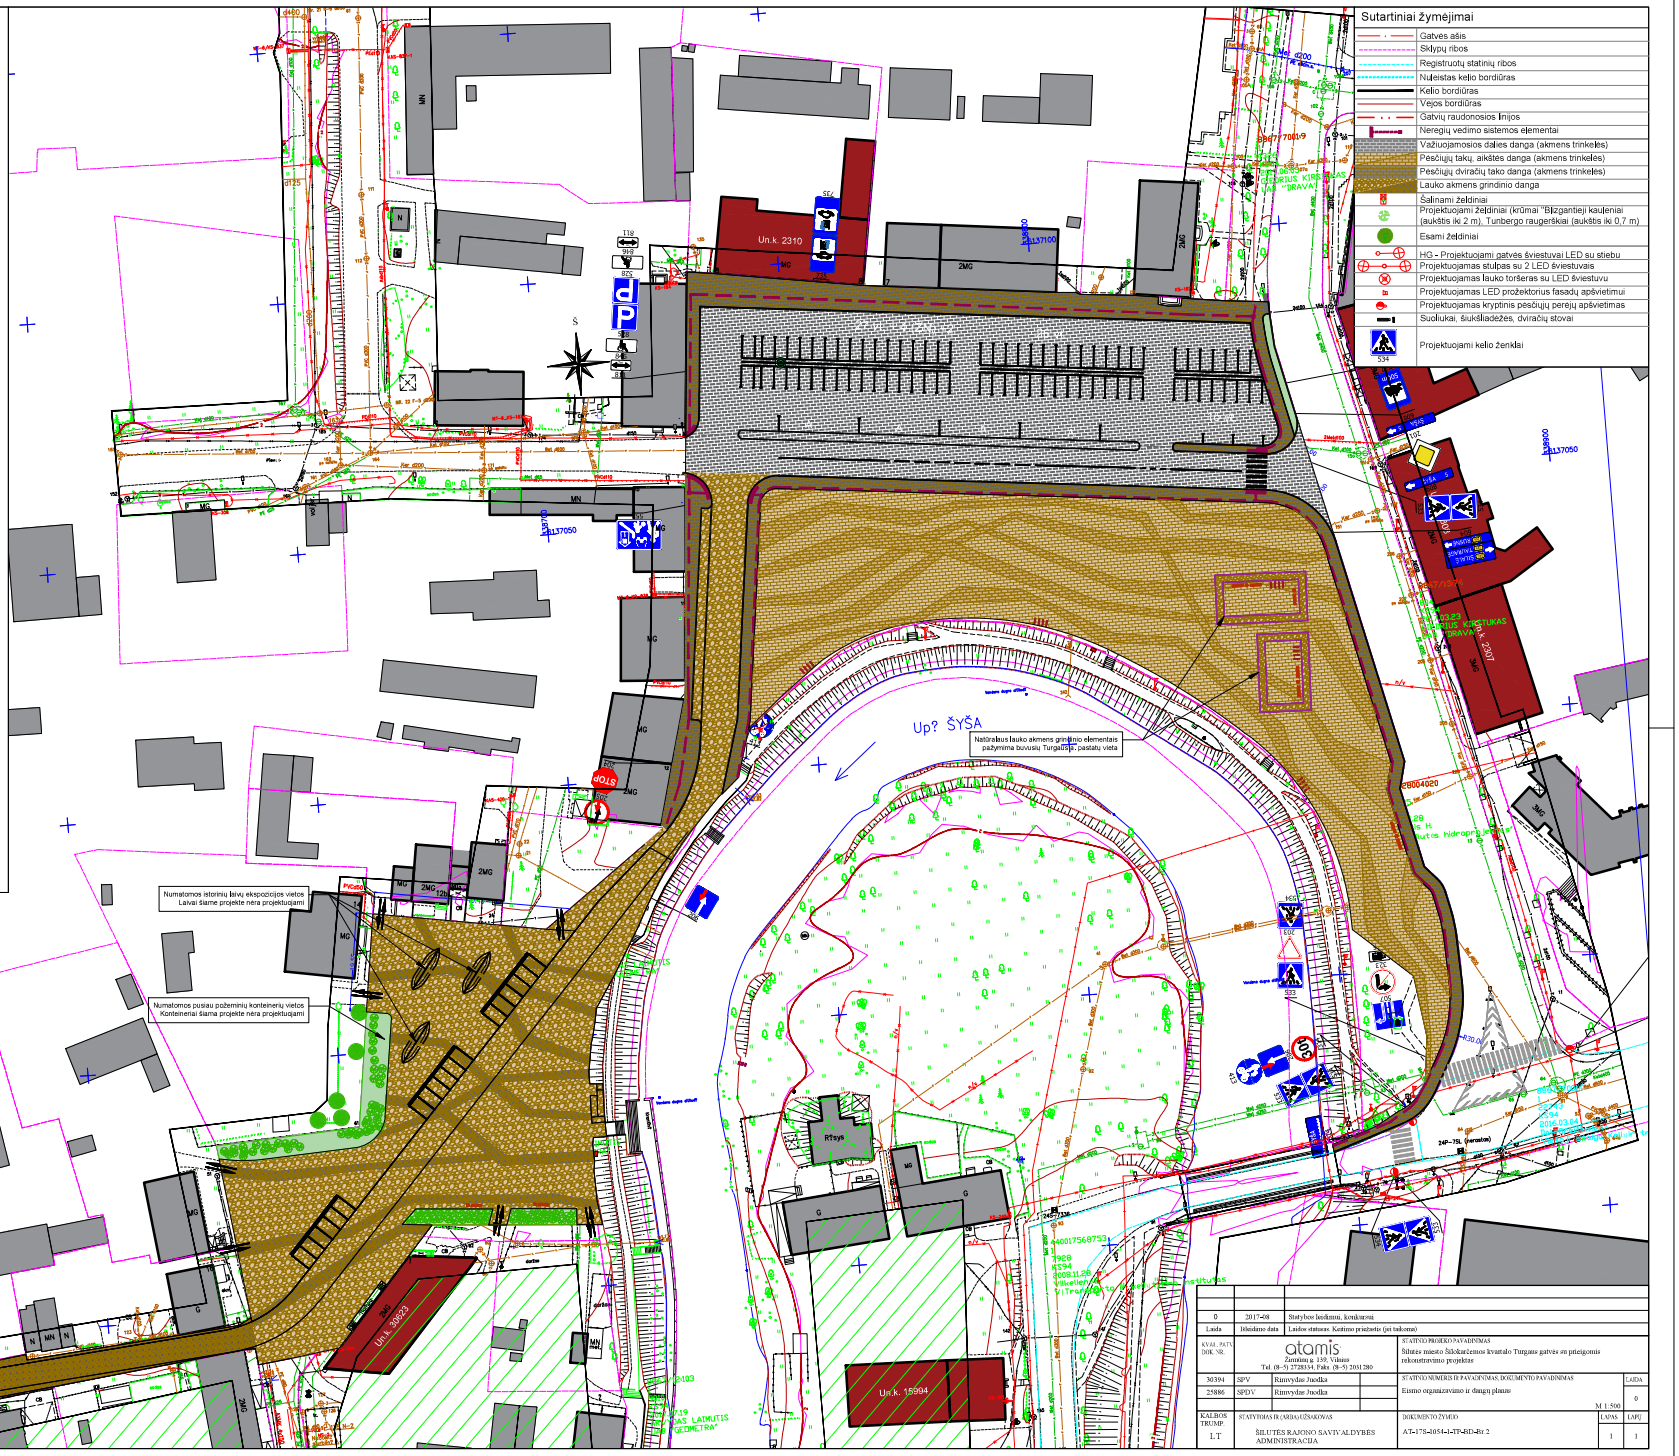

Sutartiniai žymėjimai

- Gatvės ašis
- Sklypų ribos
- Registruotų statinių ribos
- Nuleistas kelio bordiūras
- Kelio bordiūras
- Vėjos bordiūras
- Gatvių raudonosios linijos
- Neregių vedimo sistemos elementai
- Važiuojamosios dalies danga (akmens trinkelės)
- Pėsčiųjų takų aikštės danga (akmens trinkelės)
- Pėsčiųjų dviračių tako danga (akmens trinkelės)
- Lauko akmens grindinio danga
- Šalinami želdiniai
- Projektuojami želdiniai (krūmai "Blizgantieji kauleniai (aukštis iki 2 m), Tunbergo raugerškiai (aukštis iki 0,7 m)
- Esami želdiniai
- HG - Projektuojami gatvės šviestuvai LED su stiebu
- Projektuojamas stulpas su 2 LED šviestuvais
- Projektuojamas lauko toršeras su LED šviestuvu
- Projektuojamas LED prožektorius fasadų apšvietimui
- Projektuojamas kryptinis pėsčiųjų perėjų apšvietimas
- Suoliukai, šiukšliadėžės, dviračių stovai
- Projektuojami kelio ženklai

0	2017-08	Statybos leidimui, konkursui
Laida	Išleidimo data	Laidos statusas. Kaitinos projektas (jei taikoma)

atamis
Zarasinės g. 159, Vilnius
Tel. (8-5) 2728134, Faks. (8-5) 2031280

KVAL. PAŽ. DOK. NR.			
30394	SPV	Rimvydas Juodka	
23886	SPDV	Rimvydas Juodka	

STATYTO PROJEKTO PAVADINIMAS
Šilutės miesto Šiškučiemos kvartalo Turgaus gatvės su priegaomis rekonstravimo projektas

STATINIO NUMERIS IR PAVADINIMAS, DOKUMENTO PAVADINIMAS
Eismo organizavimo ir dangų planas

M 1:500

LAIDA: 0

KALBOS TRUMP.: LT

STATYTOJAS IR (ARBA) UŽSAKOVAS
ŠILUTĖS RAJONO SAVIVALDYBĖS ADMINISTRACIJA

DOKUMENTO ŽYMUO
AT-178-1054-I-ATP-BD-Sr.2

LAPAS: 1 LAPŲ: 1