


0	2017-12	Statybos leidimui, konkursui
Latvia	Įteikimo data	Laikotarpis, Keičimo priežastis (jei taikoma)
KVAL.PATV DOK.NR.	STATYBOS LEIDIMAS Statybos leidimui, konkursui	
30394	SPV	Rimvydas Juodka
36774	SPDY	Marius Kazakevičius
KALBOS TRUMP.	INŽ.	Eglė Jonušaitė
LT	STATYTOJAS IR ABRAJŲ SUKAKOVAS	ŠILUTĖS RAJONO SAVIVALDYBĖS ADMINISTRACIJA
STATYBINIO PROJEKTO PAVADINIMAS Šilutės miesto Statybinių gatvių atkarpos nuo Auštumalės g. iki Pievų g. su priegomiu rekonstravimo techninis projektas		STATYBINIO NUMERIS IR PAVADINIMAS, DOKUMENTO PAVADINIMAS Suvestinis inžinerinių tinklų ir apšvietimų planas
LADA M 1:500		LAPŲ 1
LADA 0		LAPŲ 1

Sutartiniai žymėjimai	
	Registruoto geodeziškai pamatuoto sklypo riba
	Kelio juostos riba
	Gatvės ašis
	Kelio bordiūras
	Įleistas kelio bordiūras
	Vejos bordiūras
	Projektuojamas apšvietimo kabelis
	Projektuojamas apšvietimo stulpas su šviestuvu
	Projektuojami lietaus nuotekų tinklai

SUDERINTA
Šilutės senėnio pavadoje
Aljardas Ivanauskas
2017 m. 12.15

Vytautas Vainorius
Vida Rataikienė
SUDERINTA
2017 m. 12.15

27/47 - 0235

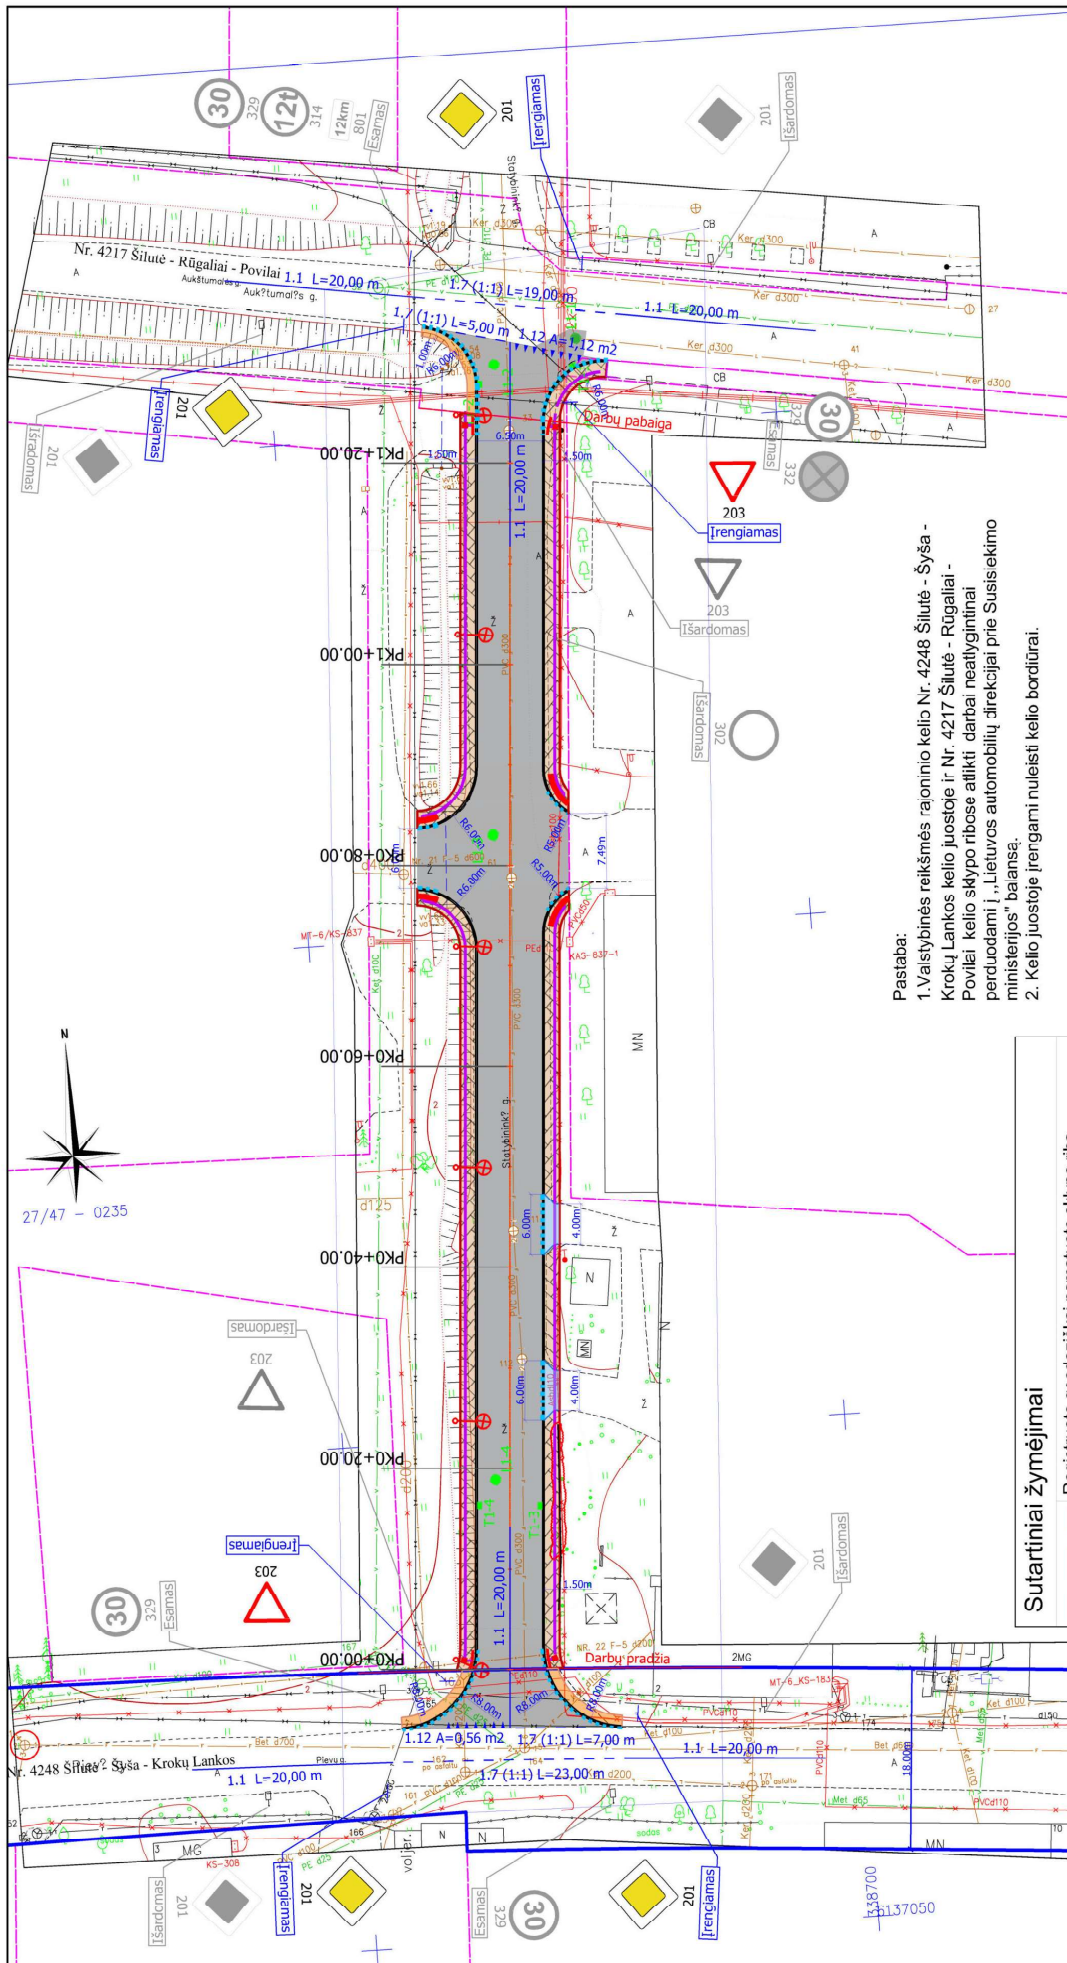

Pastaba:
 1. Vaistypinės reikšmės rajoninio kelio Nr. 4248 Šilutė - Šyša - Krokų Lankos kelio juostoje ir Nr. 4217 Šilutė - Rūgaliiai - Povilai kelio skypo ribose atlikti darbai neatlyginamai perduodami į „Lietuvos automobilių įfrekcijai prie Susisiekimo ministerijos“ balansą.
 2. Kelio juostoje įrengiami nuleisti kelio bordiūrai.

Sutartiniai žymėjimai

	Registruoto geodeziškai pamatuoto skylo riba
	Kelio juostos riba
	Galvės ašis
	Kelio bordiūras
	Ileistas kelio bordiūras
	Vejos bordiūras
	Asfalto dangos konstrukcija
	Šaligatvio trinkelų dangos konstrukcija
	Keikraščio dangos konstrukcija
	Nuovazų trinkelų dangos konstrukcija
	Neregulų sistemos vedimo paviršius
	Neregulų sistemos išpėjamas paviršius

0	Laida	2017-12	Statybos leidimui, konkursui Laidos sąnašas. Šiimo priežastis (jei mikoma)
KVAL. PATV. DOK. NR.	atamius	Zemėnaš g. 139, Vilnius Tel. (+370) 7728334, Faks. (+370) 2031280	STATYBOS LEIDIMAS
30394	SPV	Rimvydas Juodka	STATYBOS LEIDIMAS, DOKUMENTO PAVADINIMAS
36774	SPDV	Marius Kazakevičius	Dangų ir. esimo organizavimo planas
KALBOS TRUMP.	INŽ.	Eglė Jonaitė	DOKUMENTO ŽYMIO
LT		ŠILUTES RAJONO SAVIVALDYBĖS ADMINISTRACIJA	AT-17S-1054-6-TP-BD-Br.2
			LAIDA
			0
			M 1:500
			LAPAS
			LAPŲ
			1
			1

