STATINIŲ IŠDĖSTYMO PLANAS

M1:500

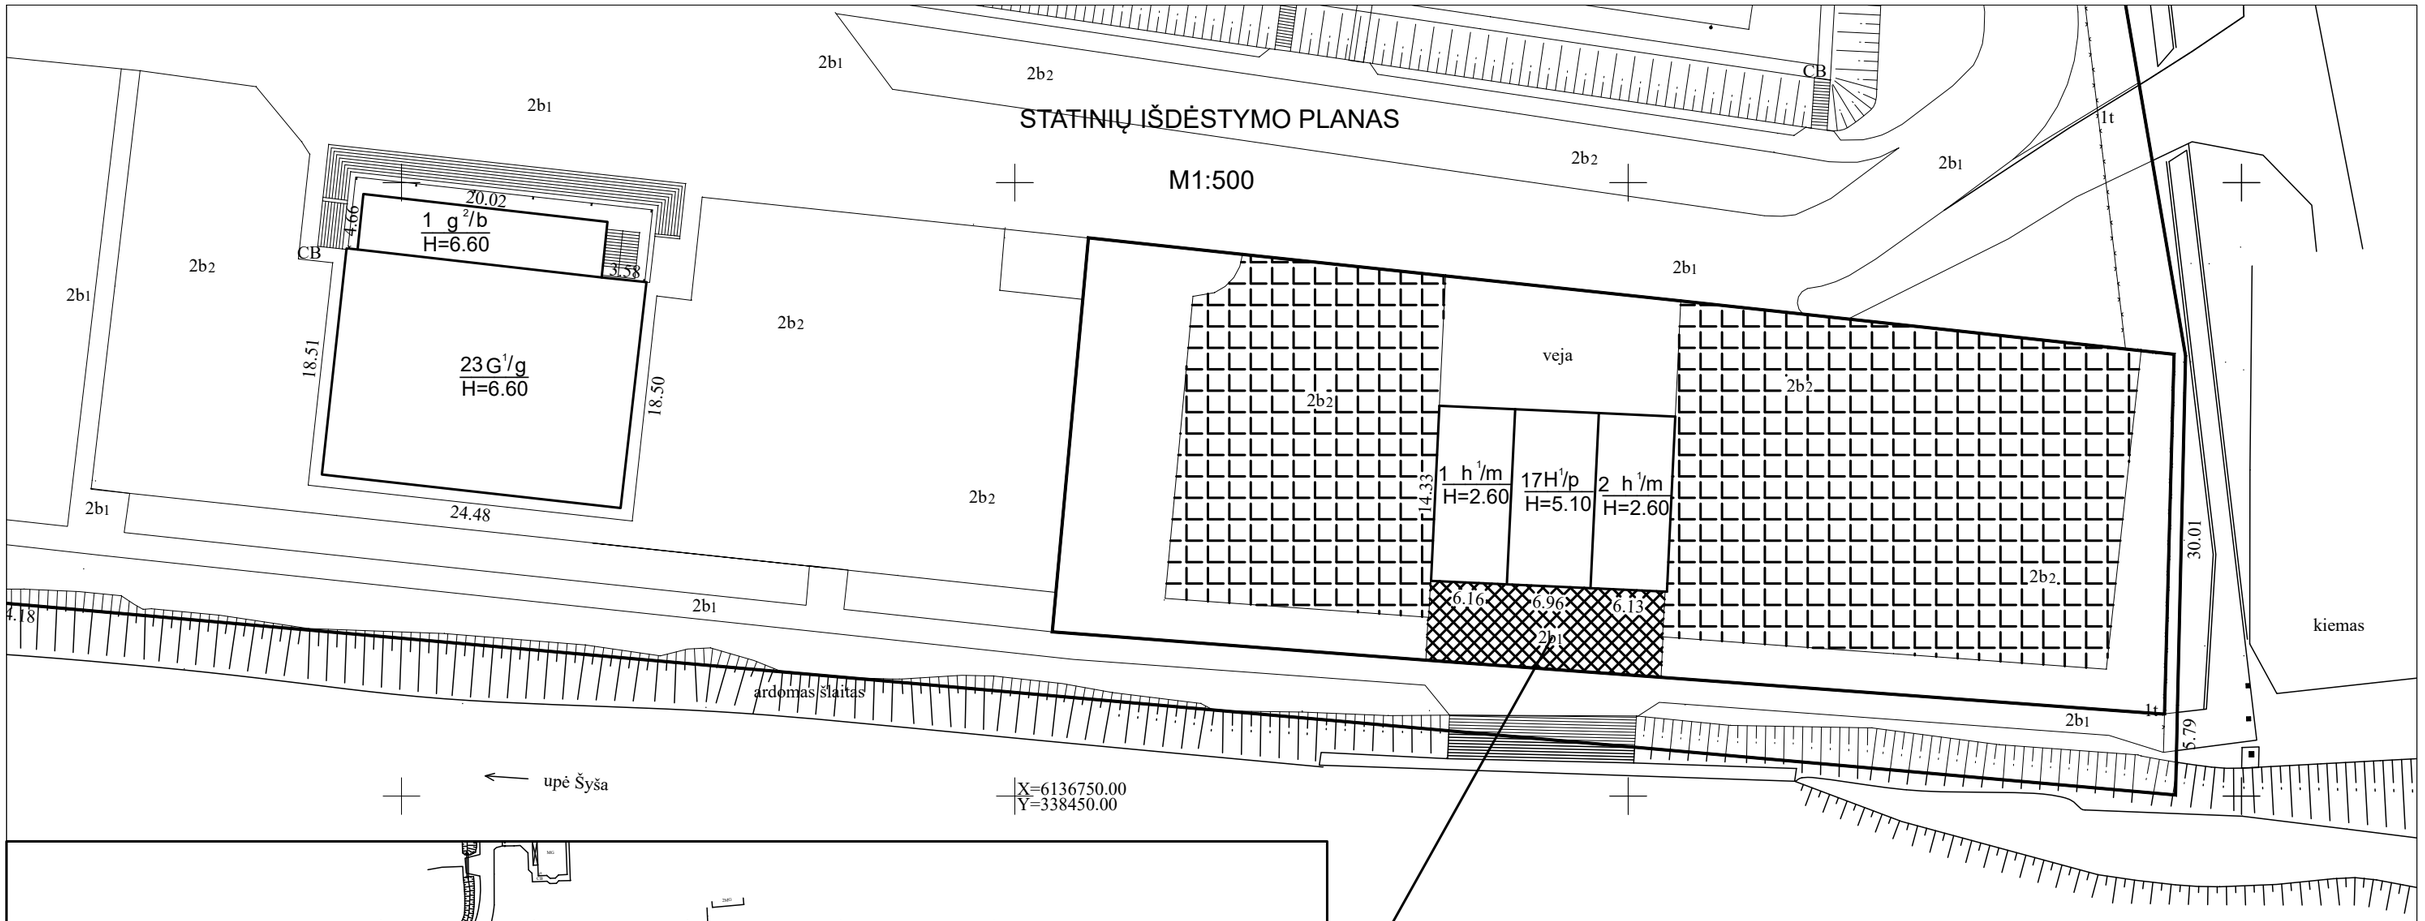

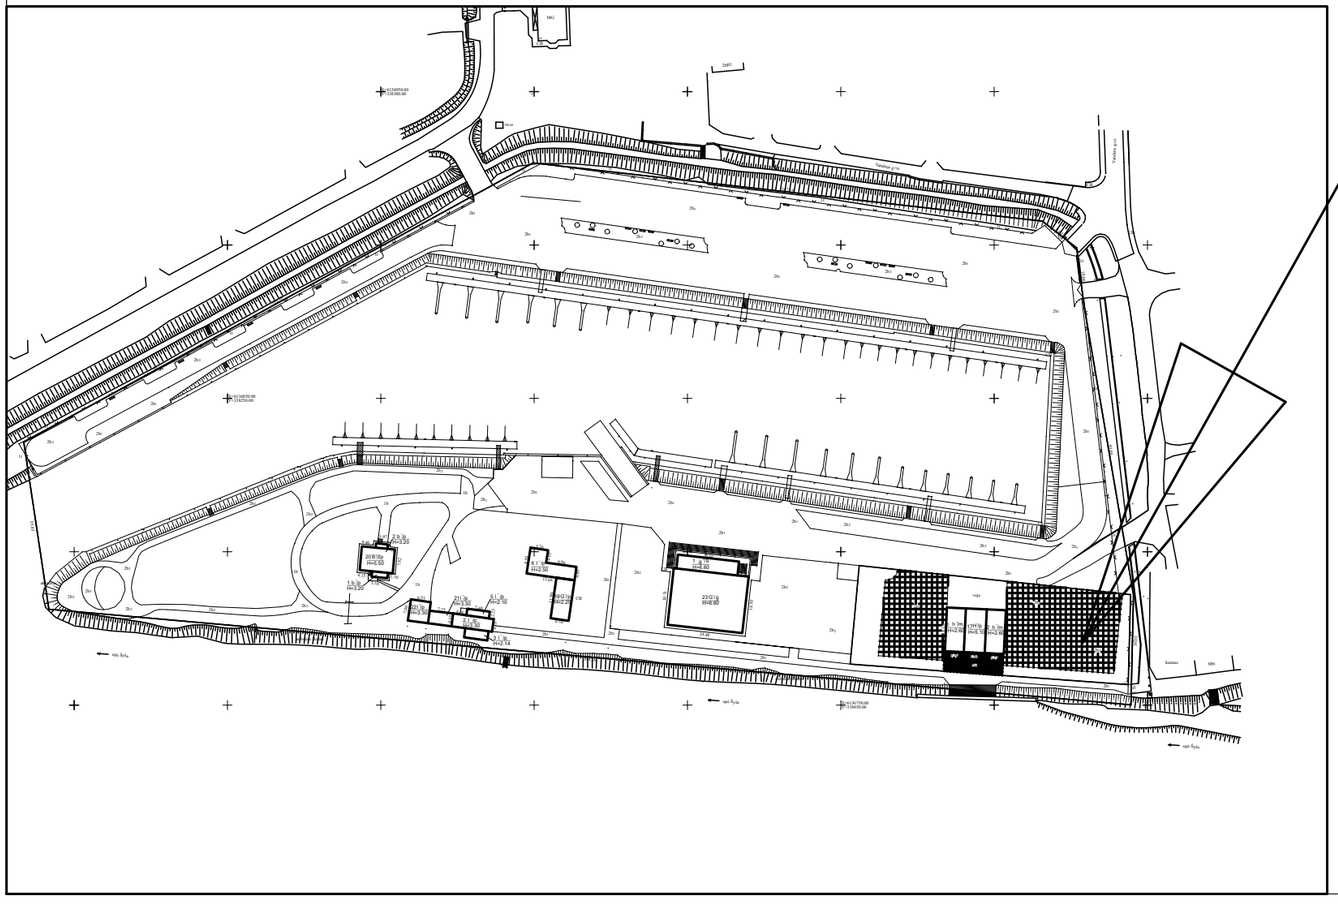

Kiemo aikštelės (plane dalys 2b1-2b3) užstatytas plotas 15549 m2

Šilutės rajono savivaldybės nuosavybės teise liekanti dalis
2b1 - 9796 m2 ;
2b2 - 4017 m2 ;
2b3 - 38 m2 ;

Šilutės sporto mokyklai perduodama eksploatuoti aikštelės dalis

2b1 - 129 m2

2b2 - 1569 m2

Žemės sklypo kadastro Nr.	8867/0012:46
Žemės sklypo ribų duomenų šaltinis	UAB "Šilutės hidroprojektas" 2002-11-18
	žemės sklypo planas

UAB Gradvita, kodas: 305696721 el. pašto adresas (-ai): henrikaskelneris@yahoo.com, tel.: + 370 650 158 84

Matininko kvalifikacijos pažymėjimo Nr.	Pareigos	Vardas ir pavardė
2M-M-1970	Direktorius	HENRIKAS KELNERIS
Adresas	Šilutės r. sav. Šilutės m. Uosto g. 9	
Kadastro duomenų nustatymo data		2024-03-27
Plano parengimo data		2024-03-27