


PIRMAS AUKŠTAS

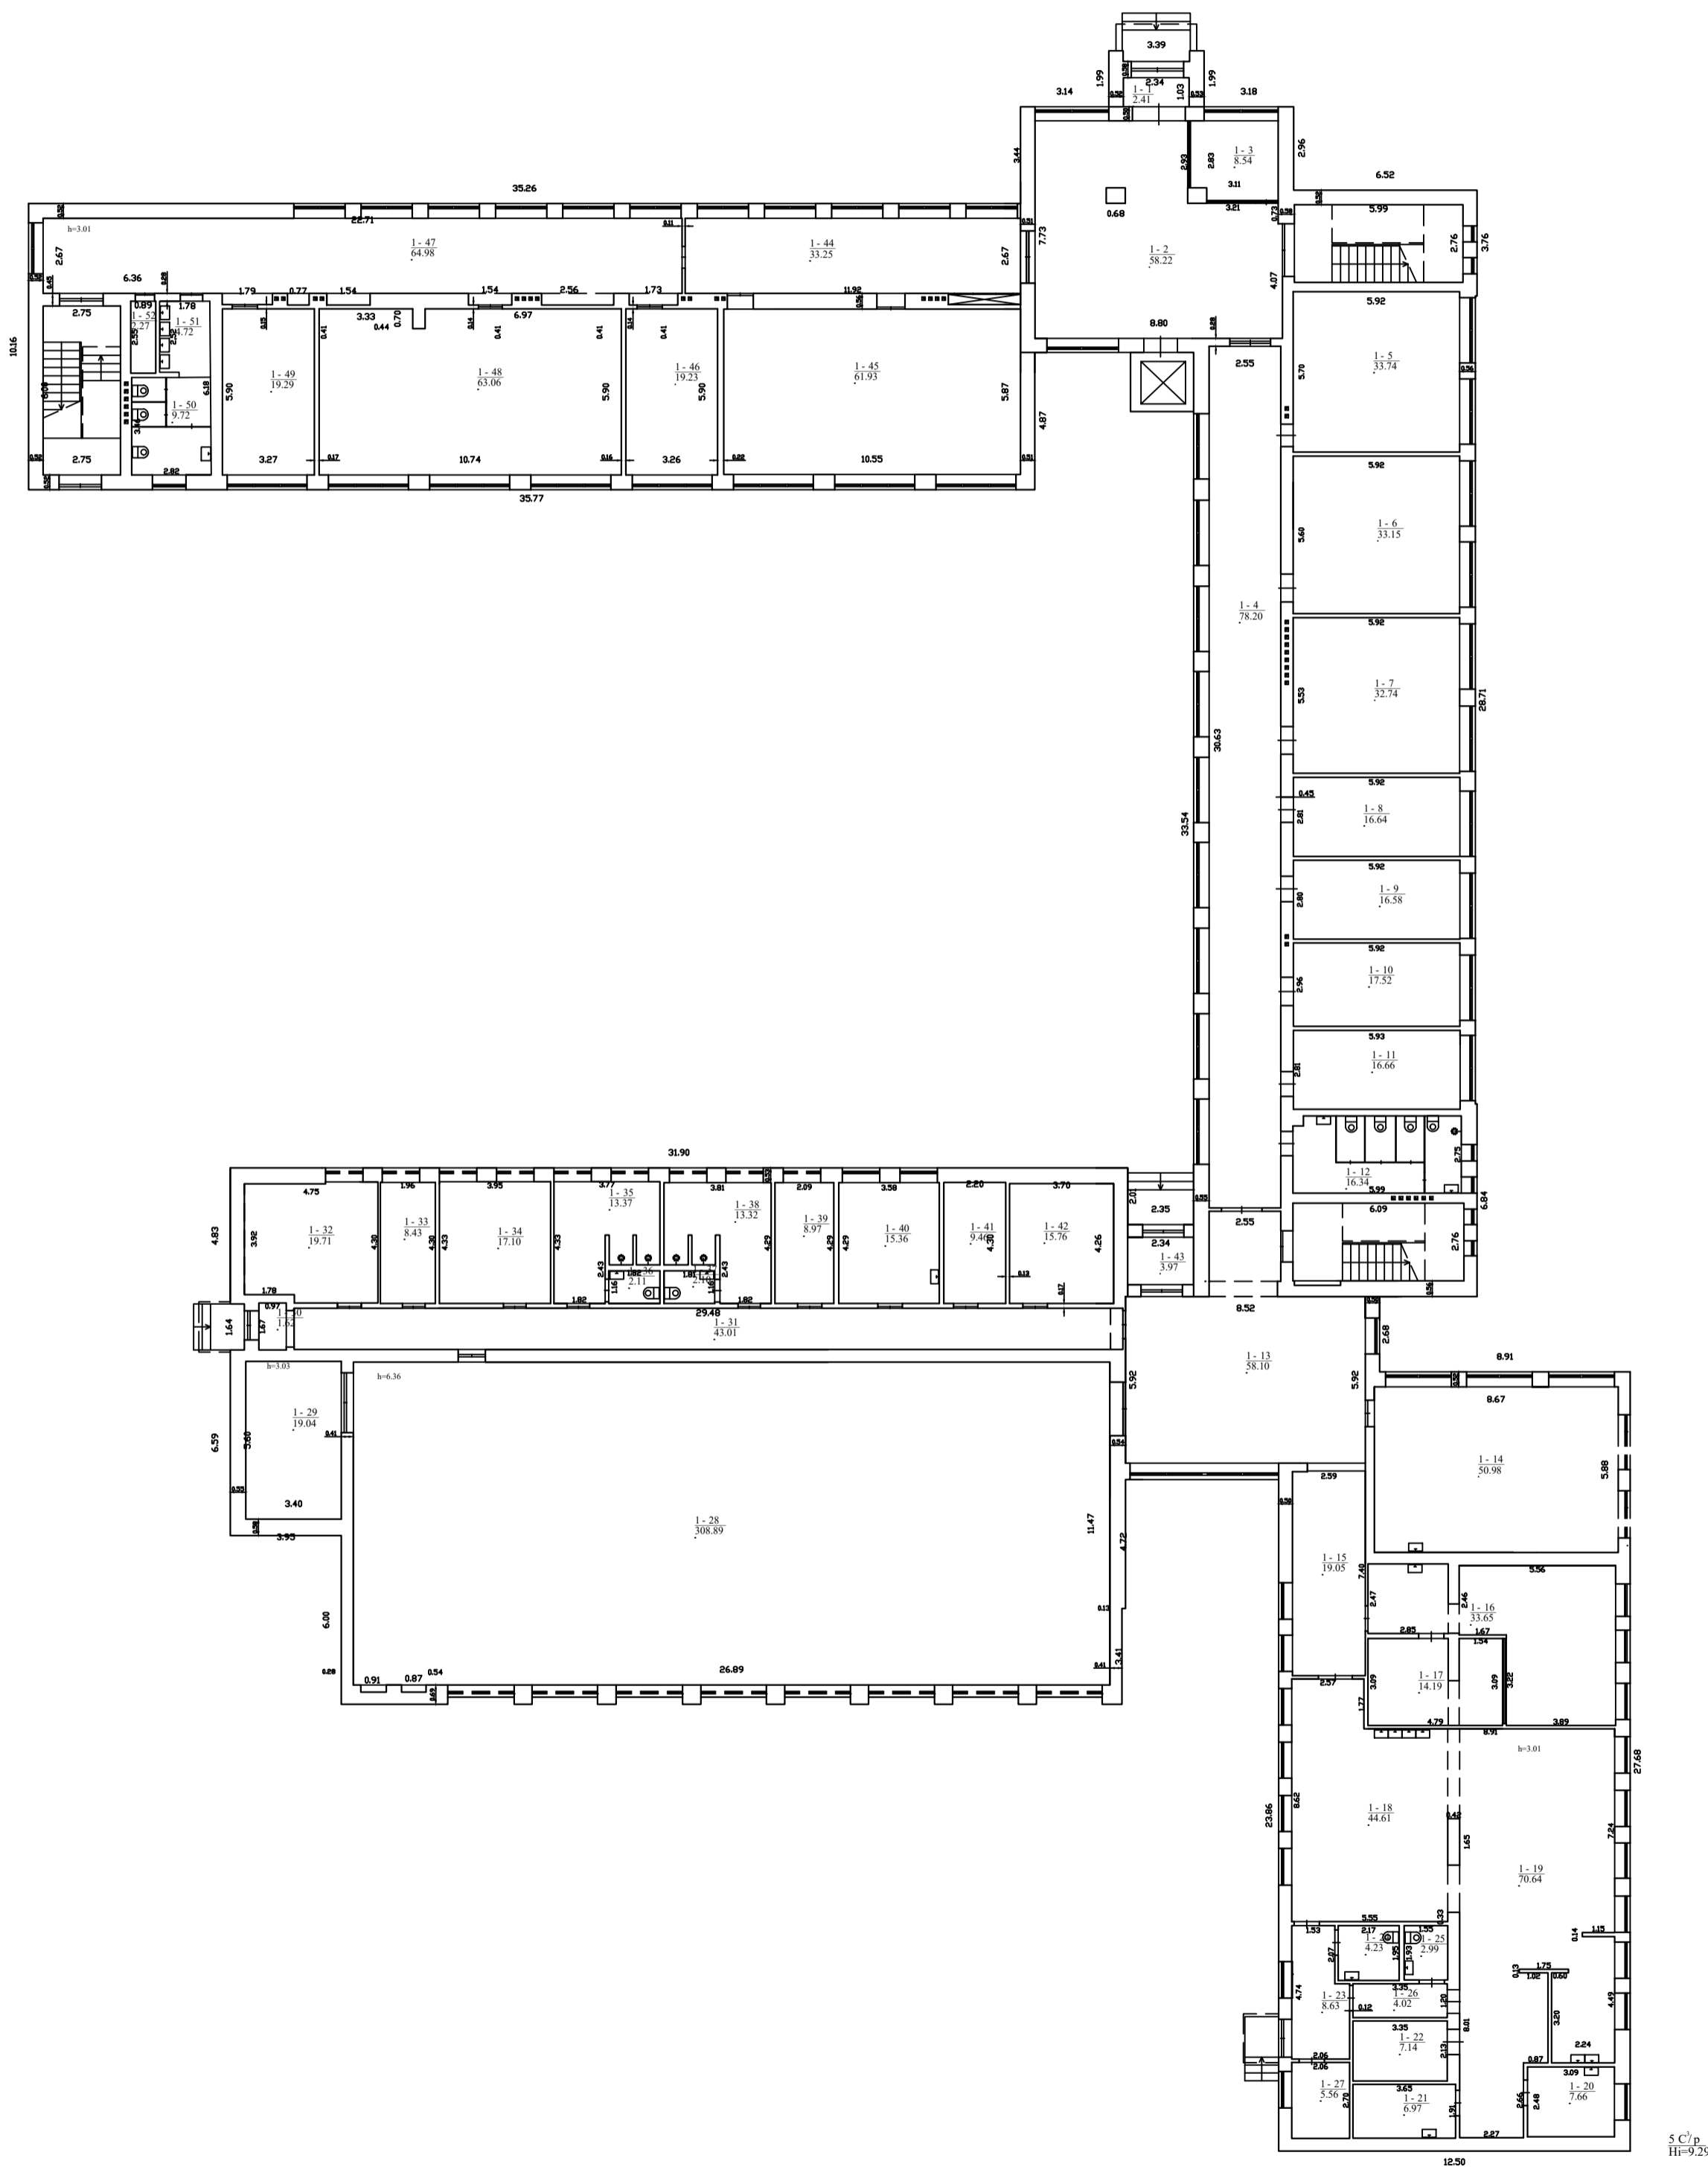

5 C3 p  
H=9.29

MB "Vakarų inžineriniai sprendimai", kodas: 304607762, adresas: Klaipėda, Šilutės pl. 2 el. pašto adresas (-ai): kadastras@vakarinuzinerija.lt		
Matininko kvalifikacijos pažymėjimo Nr.	Pareigos	Vardas ir pavardė
2M-M-2720	Matininkė	IEVA KATKUTĖ
Adresas: Šilutės r. sav. Trakسدžių k. Šilų g. 15		
Pastato žymėjimas plane	5C3p	
Kadastro duomenų nustatymo data	2021-06-23	
Plano parengimo data	2021-06-23	
Mastelis	1:200	



1130214715