


PIRMAS AUKŠTAS


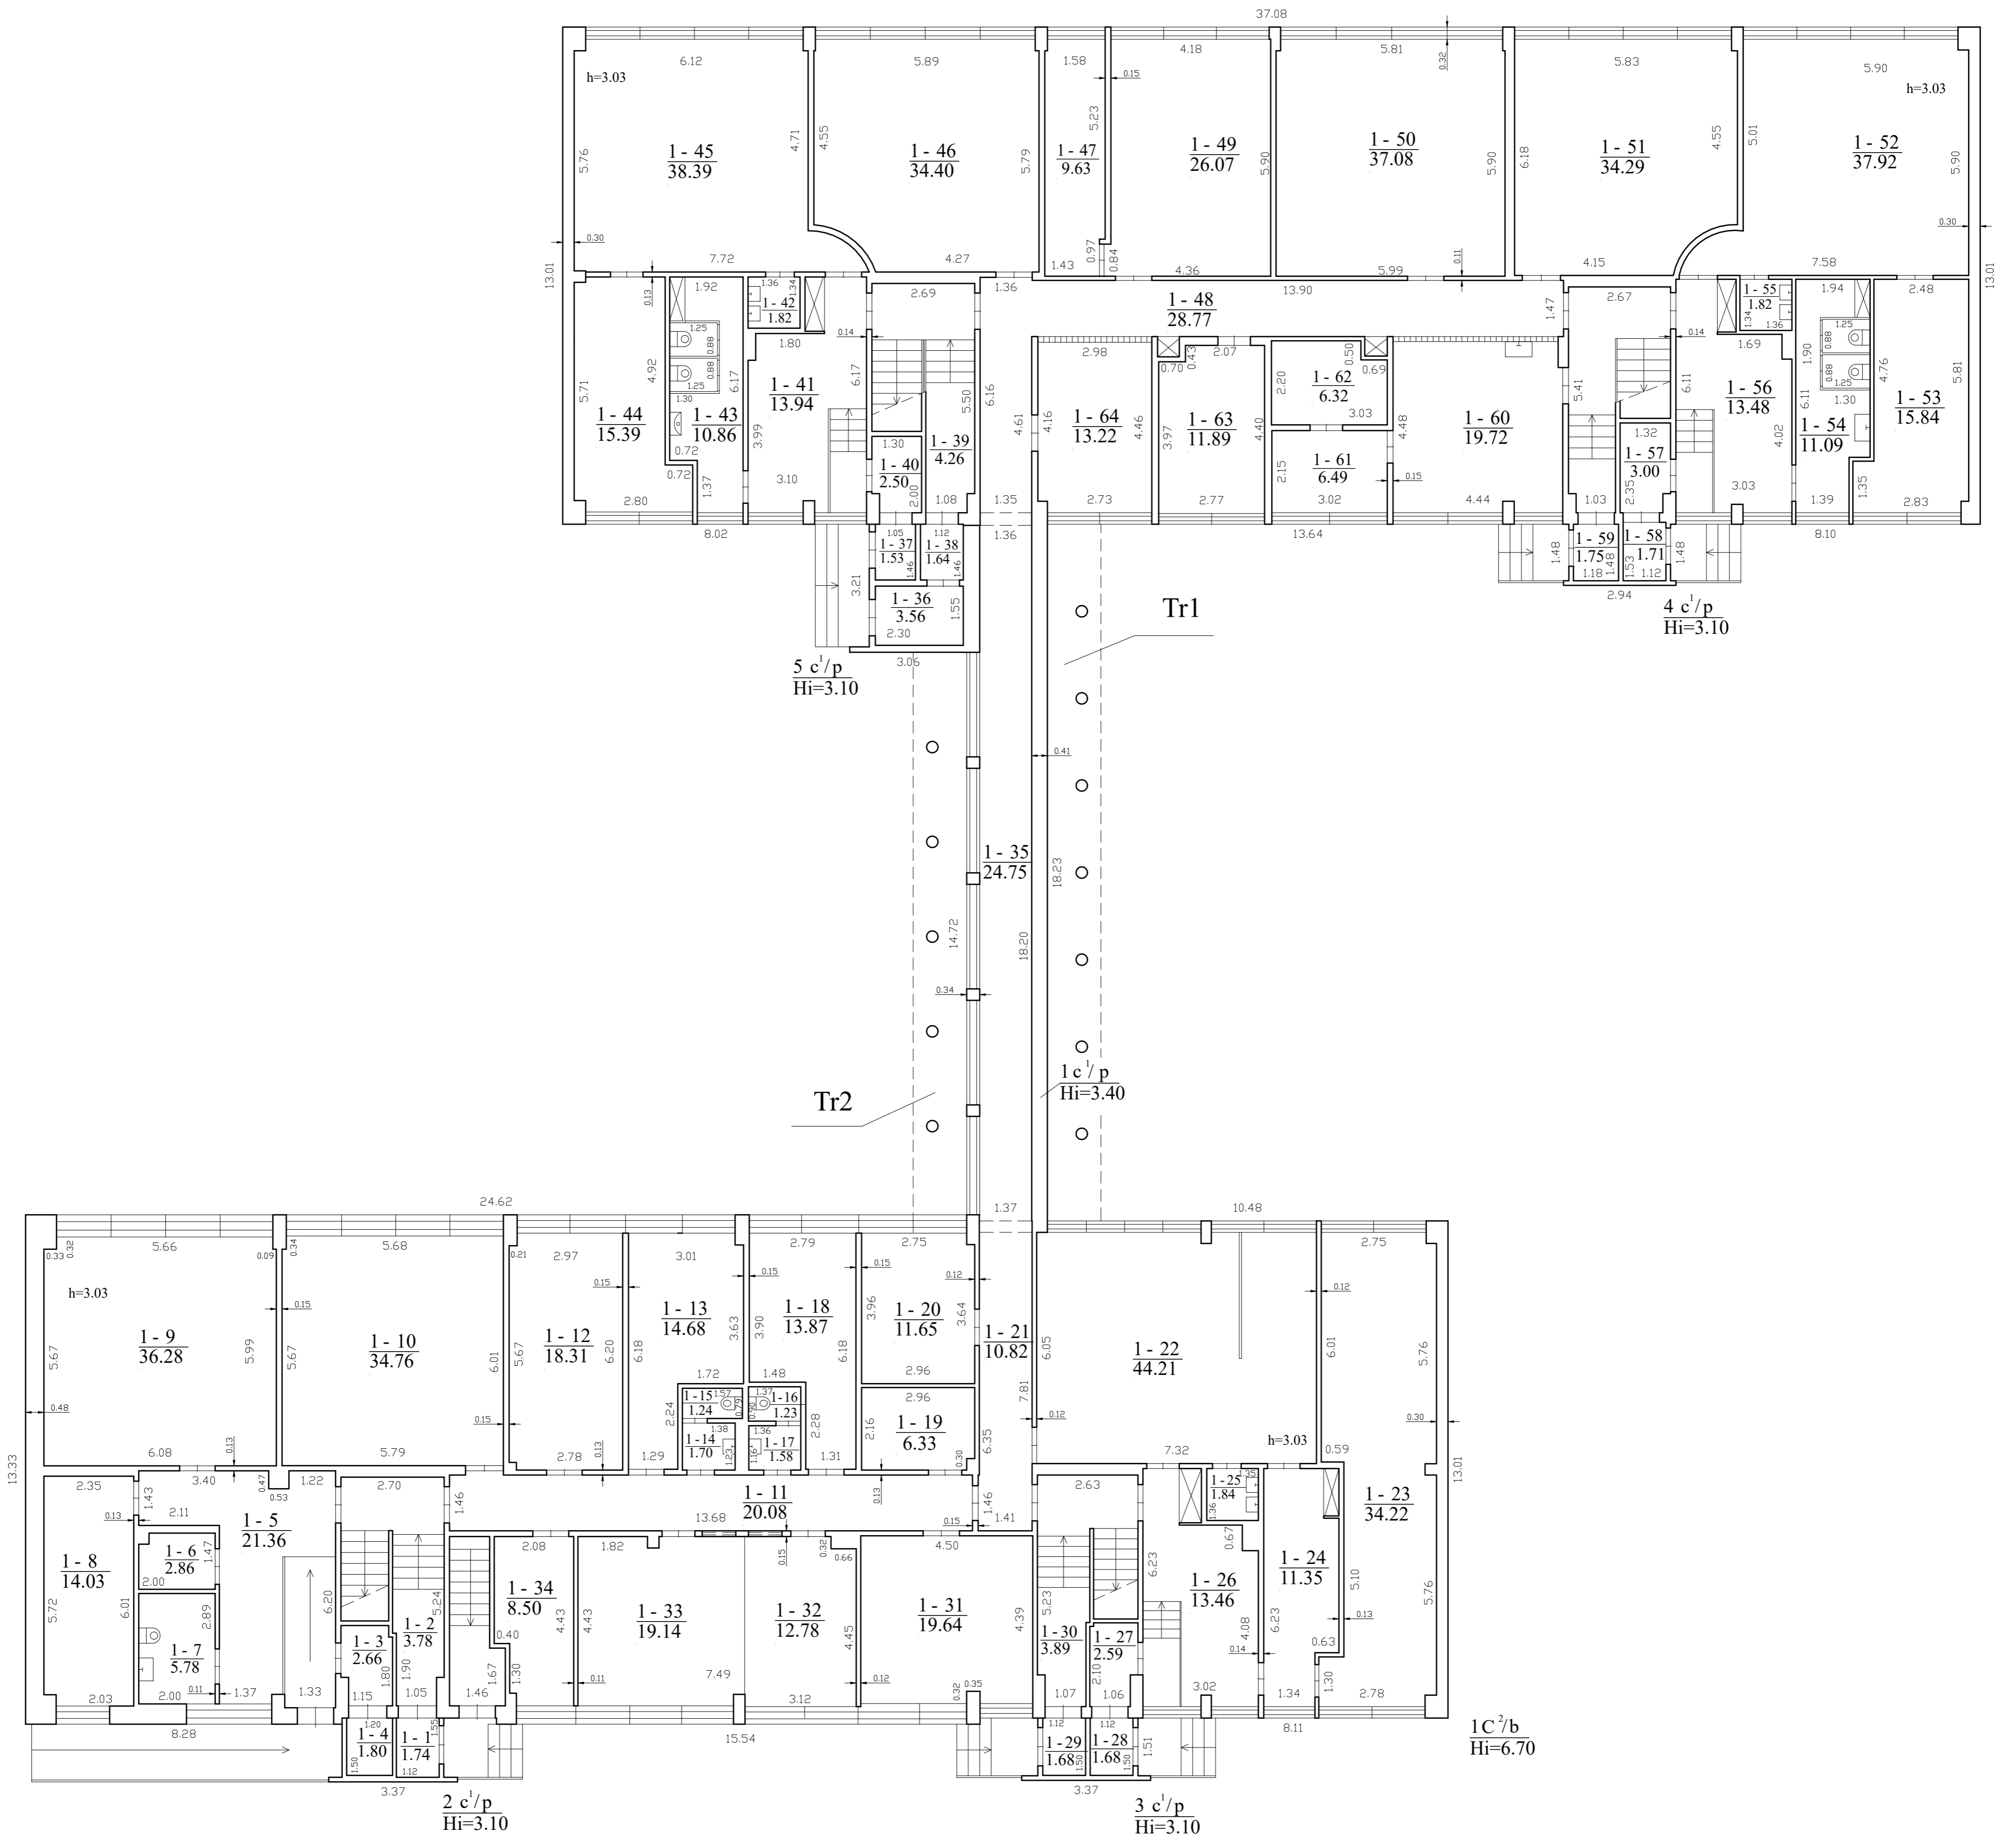


UAB Gradvita, kods: 305696721 cļ. pašot adresas (-ai): henrikaskelneris@yahoo.com, tel.: + 370 650 158 84		
Matinīko kvalifikācijas pašzīmējuma Nr.	Pareigos	Vardas ir pavardē
2M-M-1970	Matinīkas	HENRIKAS KELNERIS
Adrese: Šilutē r. sav. Šilutē m. Liepju g. 16		
Pastato zīmējuma plans	1C2/b	
Kadastro duomenų nustatymo data	2024-10-01	
Plano parengimo data	2024-10-01	
Mastelis	1:100	



117077456

ANTRAS AUKŠTAS

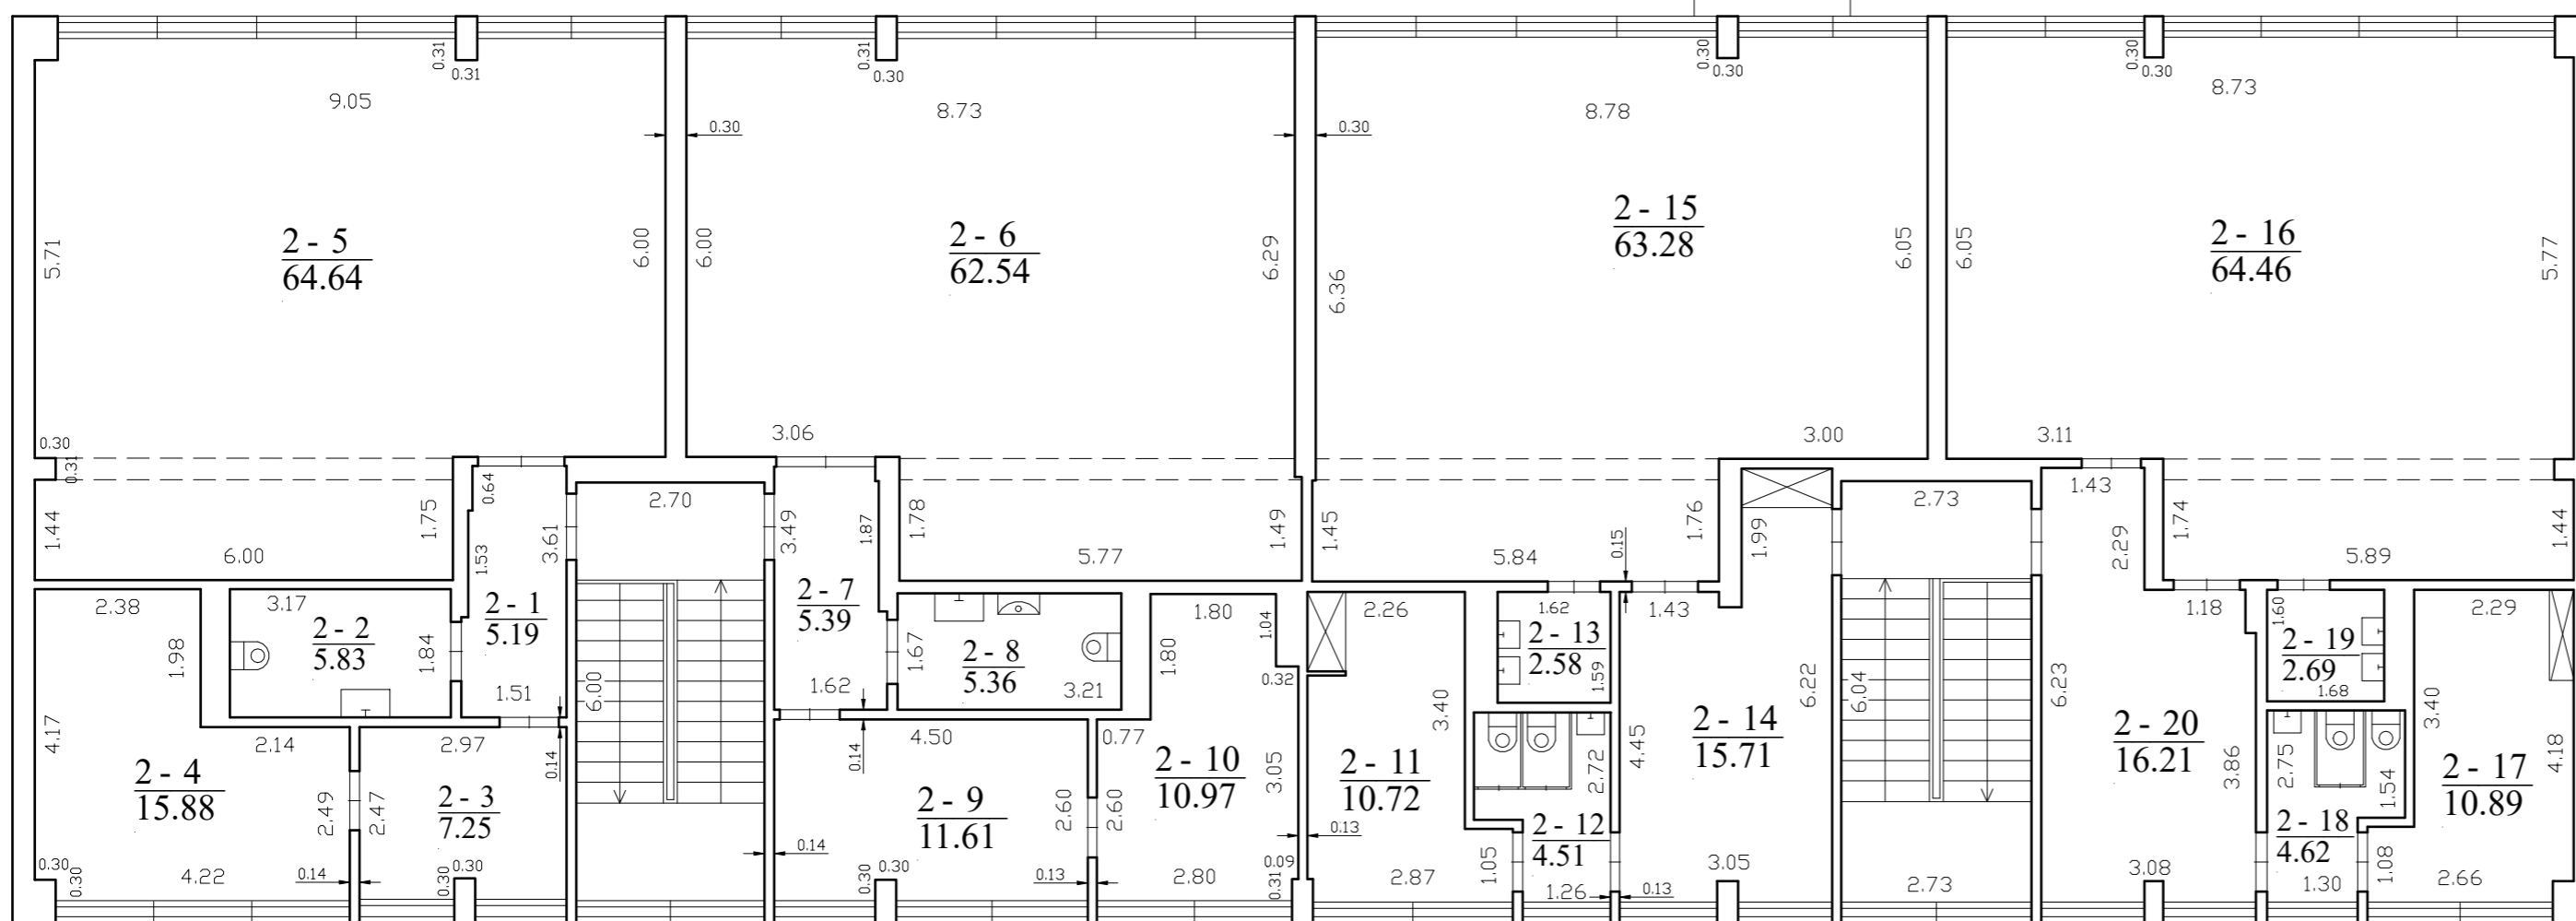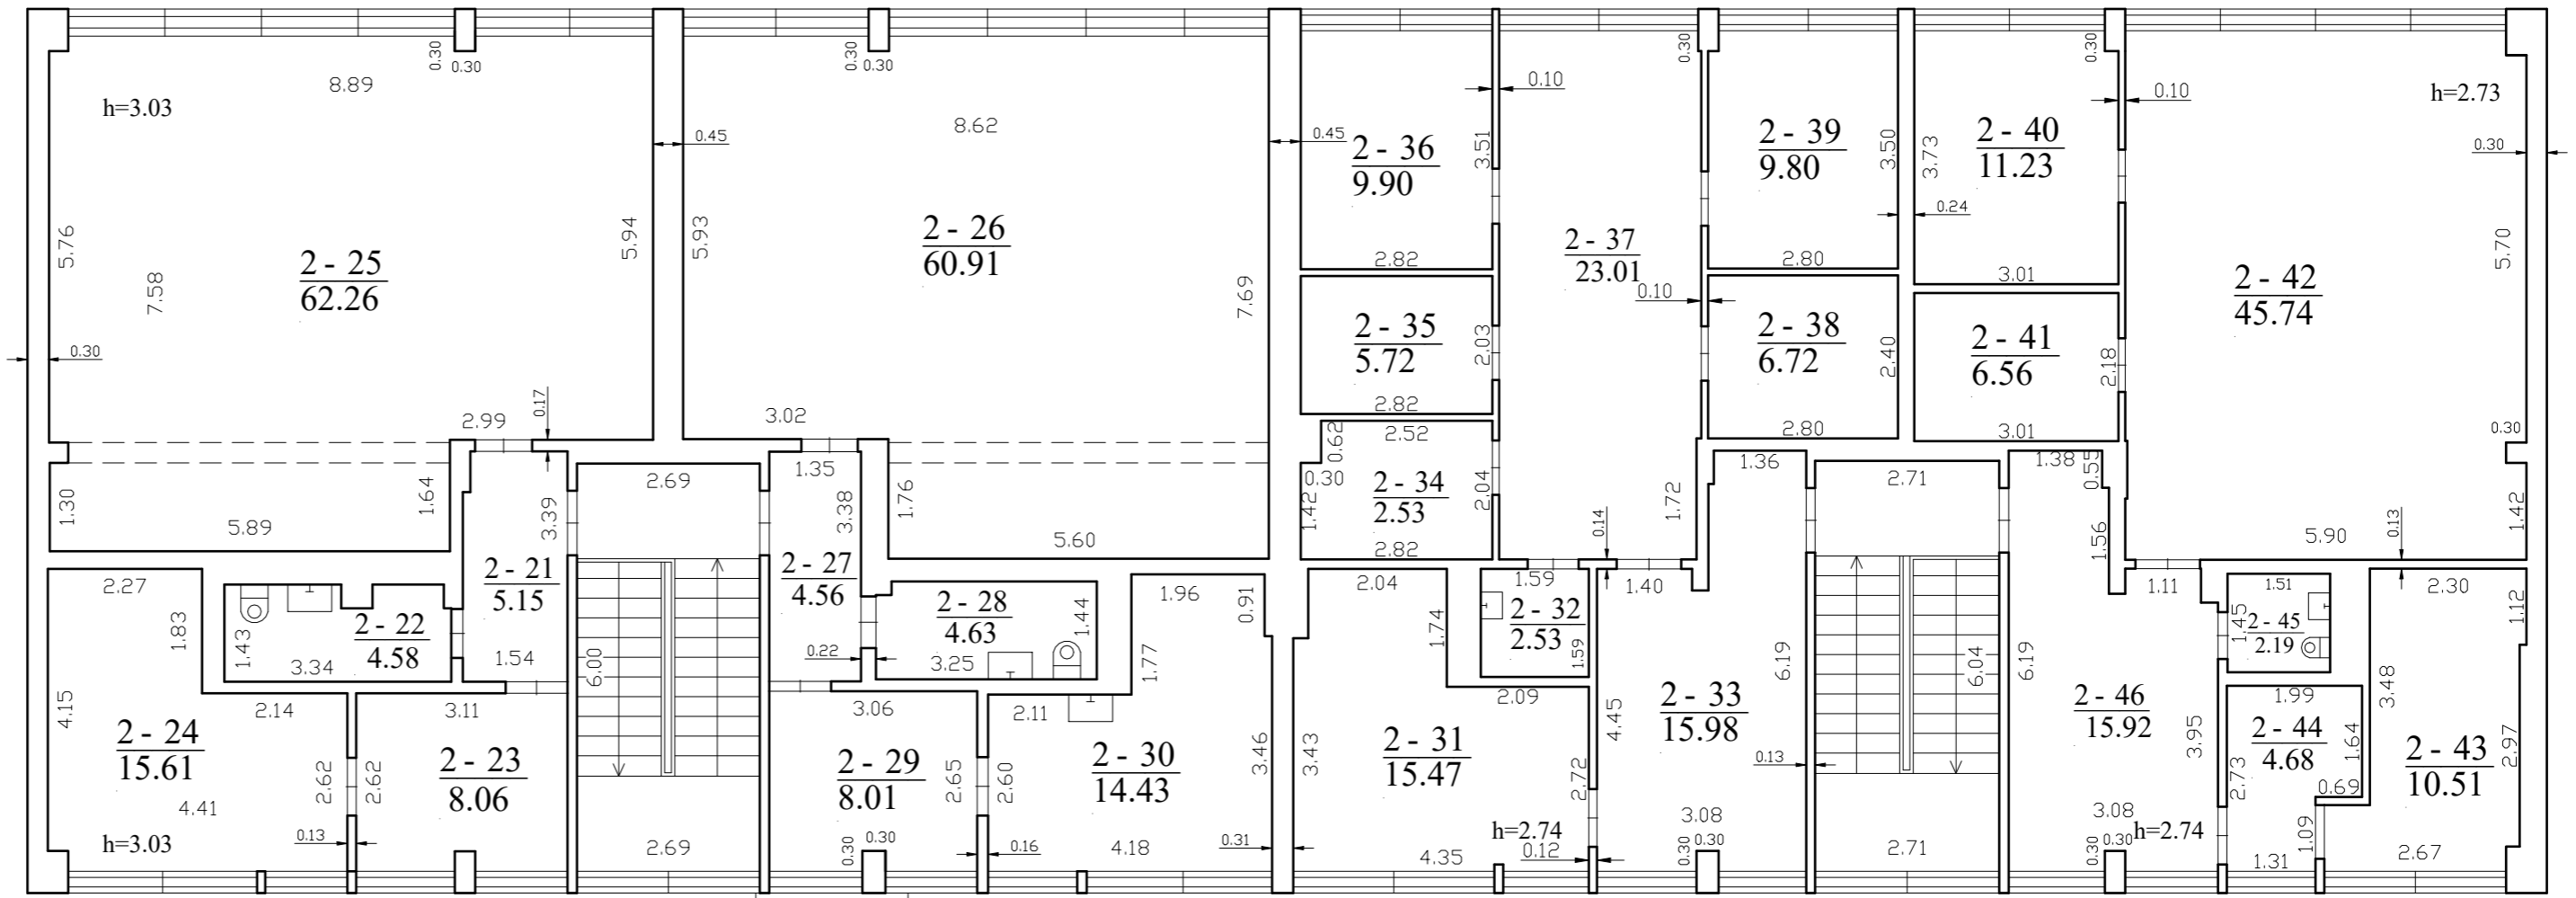

UAB Gradvita, kods: 305696721 cļ. pašto adrese (-ai): henrikaskelneris@yahoo.com, tel.: + 370 650 158 84		
Matinīko kvalifikācijas pašzīmējuma Nr.	Pareģos	Vardas ir pavardē
2M-M-1970	Matinīkas	HENRIKAS KELNERIS
Adrese: Šilutē r. sav. Šilutē m. Liepī g. 16		
Pastato zīmējuma plans	1C2/b	
Kadastro duomenų nustatymo data	2024-10-01	
Plano parengimo data	2024-10-01	
Mastelis	1:100	



117077456