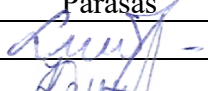
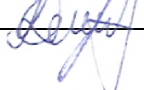

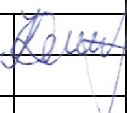


PROJEKTO PAVADINIMAS	Sandėliavimo paskirties pastato (pramonės ir sandėliavimo paskirties grupės), Siauruko g. 18, Kulėšų k., Žemaičių Naumiesčio sen., Šilutės r. sav., statybos projektas.
STATYBOS ADRESAS	Siauruko g. 18, Kulėšų k., Žemaičių Naumiesčio sen., Šilutės r. sav. Žemės sklypo unikalus Nr. 8812-0006-0034 Žemės sklypo kadastrinis Nr. 8812/0006:34
STATYTOJAS (UŽSAKOVAS)	UAB „Dalių angaras“
PROJEKTUOTOJAS	UAB „TS Projects“ Lietuvininkų g. 61-8, Šilutė Tel./fax.: 8-441-54807 E-paštas: tsprojektai@gmail.com
PROJEKTO STADIJA	Projektiniai pasiūlymai
STATYBOS RŪŠIS	Nauja statyba
PASTATŲ TIPAS	Negyvenamasis pastatas
PASTATŲ PASKIRTIES GRUPĖS	Pramonės ir sandėliavimo [7.].
PASTATŲ PASKIRTIS	Sandėliavimo [7.3.].
PROJEKTO DALIS	Sklypo sutvarkymo dalis
PROJEKTO DALIES NUMERIS	II
STATINIO KATEGORIJA	Neypatingasis statinys
PROJEKTO RENGIMO METAI	2025
PROJEKTO NUMERIS	2564

Pareigos	Vardas, pavardė	Atestato Nr.	Parašas
Direktorė	Laura Jurkuvienė	-----	
Projekto vadovas	Irma Donauskienė	41267	

SUDĖTIES ŽINIARAŠTIS


EIL. NR.	BYLOS ŽYMUO	LAIDA	PAVADINIMAS	PASTABOS
I.	2564-PP-BD	0	Bendroji dalis	
II.	2564-PP-SP	0	Sklypo sutvarkymo dalis	
III.	2564-PP-SA	0	Architektūros dalis	

0	2025	PROJEKTINIAI PASIŪLYMAI		
LAIDA	IŠLEDIMO DATA	LAIDOS STATUSAS, KEITIMO PRIEŽASTIS (JEI TAIKOMA)		
KVAL. PATV. DOK. NR.		UAB "TS Projects" I / k: 300021780, Lietuvininkų g. 61, Šilutė Tel/fax.: (8-441) 54807	STATINIO PROJEKTO PAVADINIMAS Sandėliavimo paskirties pastato (pramonės ir sandėliavimo paskirties grupės), Siauruko g. 18, Kulėšų k., Žemaičių Naumiesčio sen., Šilutės r. sav., statybos projektas.	
41267	PV.	I. Donauskienė		STATINIO NR. IR PAVADINIMAS
				SUDĖTIES ŽINIARAŠTIS
				LAIDA
				0
LT	STATYTOJAS/ UŽSAKOVAS: UAB „Dalių angaras“		DOKUMENTO ŽYMUO 2564-PP-SŽ	LAPAS 1
				LAPŲ 1

TURINYS


ŽYMUO	PAVADINIMAS	LAPŲ	LAPAS
2564-PP-SP-SŽ	Sudėties žiniaraštis	1	2
2564-PP-SP-T	Turinys	1	3
BRĖŽINIAI			4
2564-PP-SP-01	Situacijos schema	1	5
2564-PP-SP-02	Sklypo ir suvestinis inžinerinių tinklų planas M 1:500	1	6
2564-PP-SP-03	Sklypo aplinkotvarkos ir vertikalinis planas M 1:500	1	7

*Numeracija pagal PDF lapus.

0	2025	PROJEKTINIAI PASIŪLYMAI		
LAIDA	IŠLEDIMO DATA	LAIDOS STATUSAS, KEITIMO PRIEŽASTIS (JEI TAIKOMA)		
KVAL. PATV. DOK. NR.		UAB "TS Projects" I / k: 300021780, Lietuvininkų g. 61, Šilutė Tel/fax.: (8-441) 54807	STATINIO PROJEKTO PAVADINIMAS Sandėliavimo paskirties pastato (pramonės ir sandėliavimo paskirties grupės), Siauruko g. 18, Kulėšų k., Žemaičių Naumiesčio sen., Šilutės r. sav., statybos projektas.	
41267	PV	I. Donauskienė	STATINIO NR. IR PAVADINIMAS	
			TURINYS	
				0
LT	STATYTOJAS/ UŽSAKOVAS: UAB „Dalių angaras“		DOKUMENTO ŽYMUO 2564-PP-SP -T	LAPAS 1
				LAPŲ 1

BRÉŽINIAI

SITUACIJOS SCHEMA

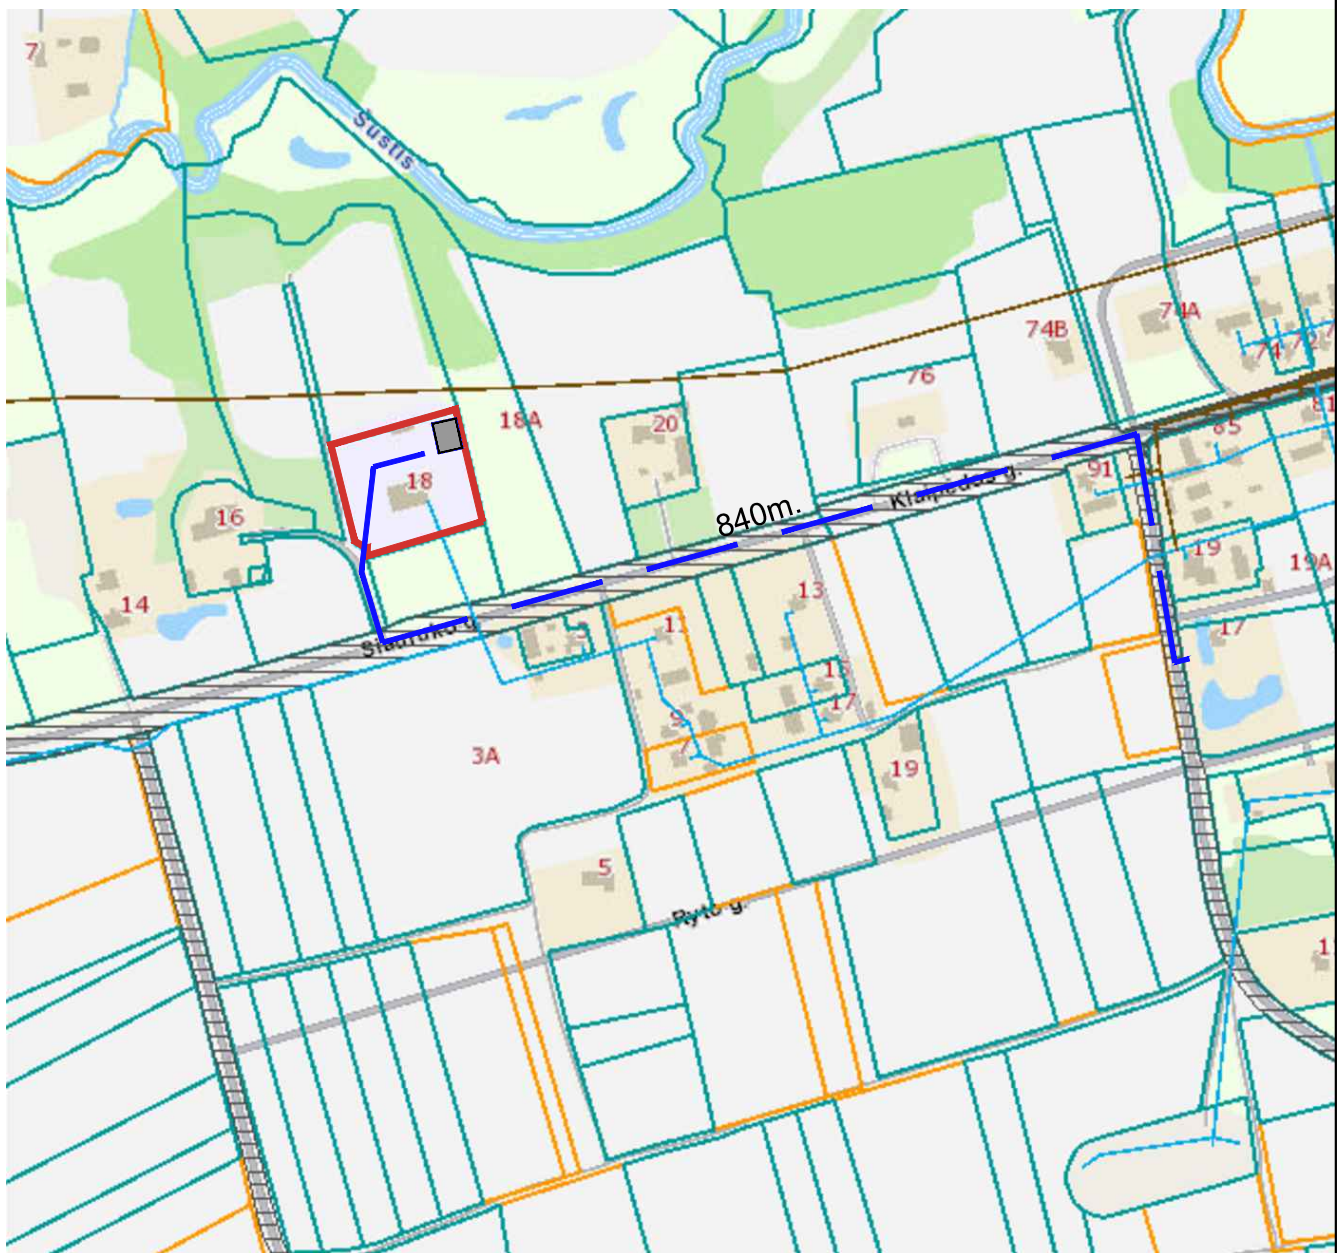

SUTARTINIAI ŽYMĖJIMAI


	Sklypo riba;
	Atviri vandens telkiniai (kanalai, kūdros);
	Privažiavimo kelias iki artimiausio priešgaisrinio vandens telkinio 840m;

PASTABA:


1. Iki artimiausio priešgaisrinio telkinio privažiavimo kelias -840m.

0	2025	PROJEKTINIAI PASIŪLYMAI			
LAIDA	IŠLEIDIMO DATA	LAIDOS STATUSAS, IR IŠLEIDIMO PRIEŽASTIS (JEI TAIKOMA)			
KVAL. DOK. NR.	PROJEKTUOTOJAS	STATINIO PROJEKTO PAVADINIMAS			
	UAB "TS Projects" Įmonės kodas: 300021780, Lietuvininkų g. 61, Šilutė Tel/fax.: (8-441)54807. Mob.tel.: 8-614-41649, e-mail.: tsprojektai@gmail.com	Sandėliavimo paskirties pastato (pramonės ir sandėliavimo paskirties grupės), Siauruko g. 18, Kulėšų k., Žemaičių Naumiesčio sen., Šilutės r. sav., statybos projektas.			
41267	PV	I. Donauskienė	BRĖŽINYS	Laida	
41268	PDV	I. Donauskienė			
	Inžinierė	L. Jusaitienė	Situacijos schema		
LT	STATYTOJAS	UAB "Dalių angaras"	DOKUMENTO ŽYMUO	Lapas	Lapų
			2564-PP-SP-01	1	1

**SKLYPO IR SUVESTINIS
INŽINERINIŲ TINKLŲ PLANAS M1:500**

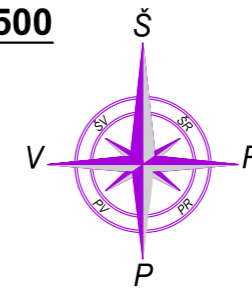

OBJEKTO VIETA

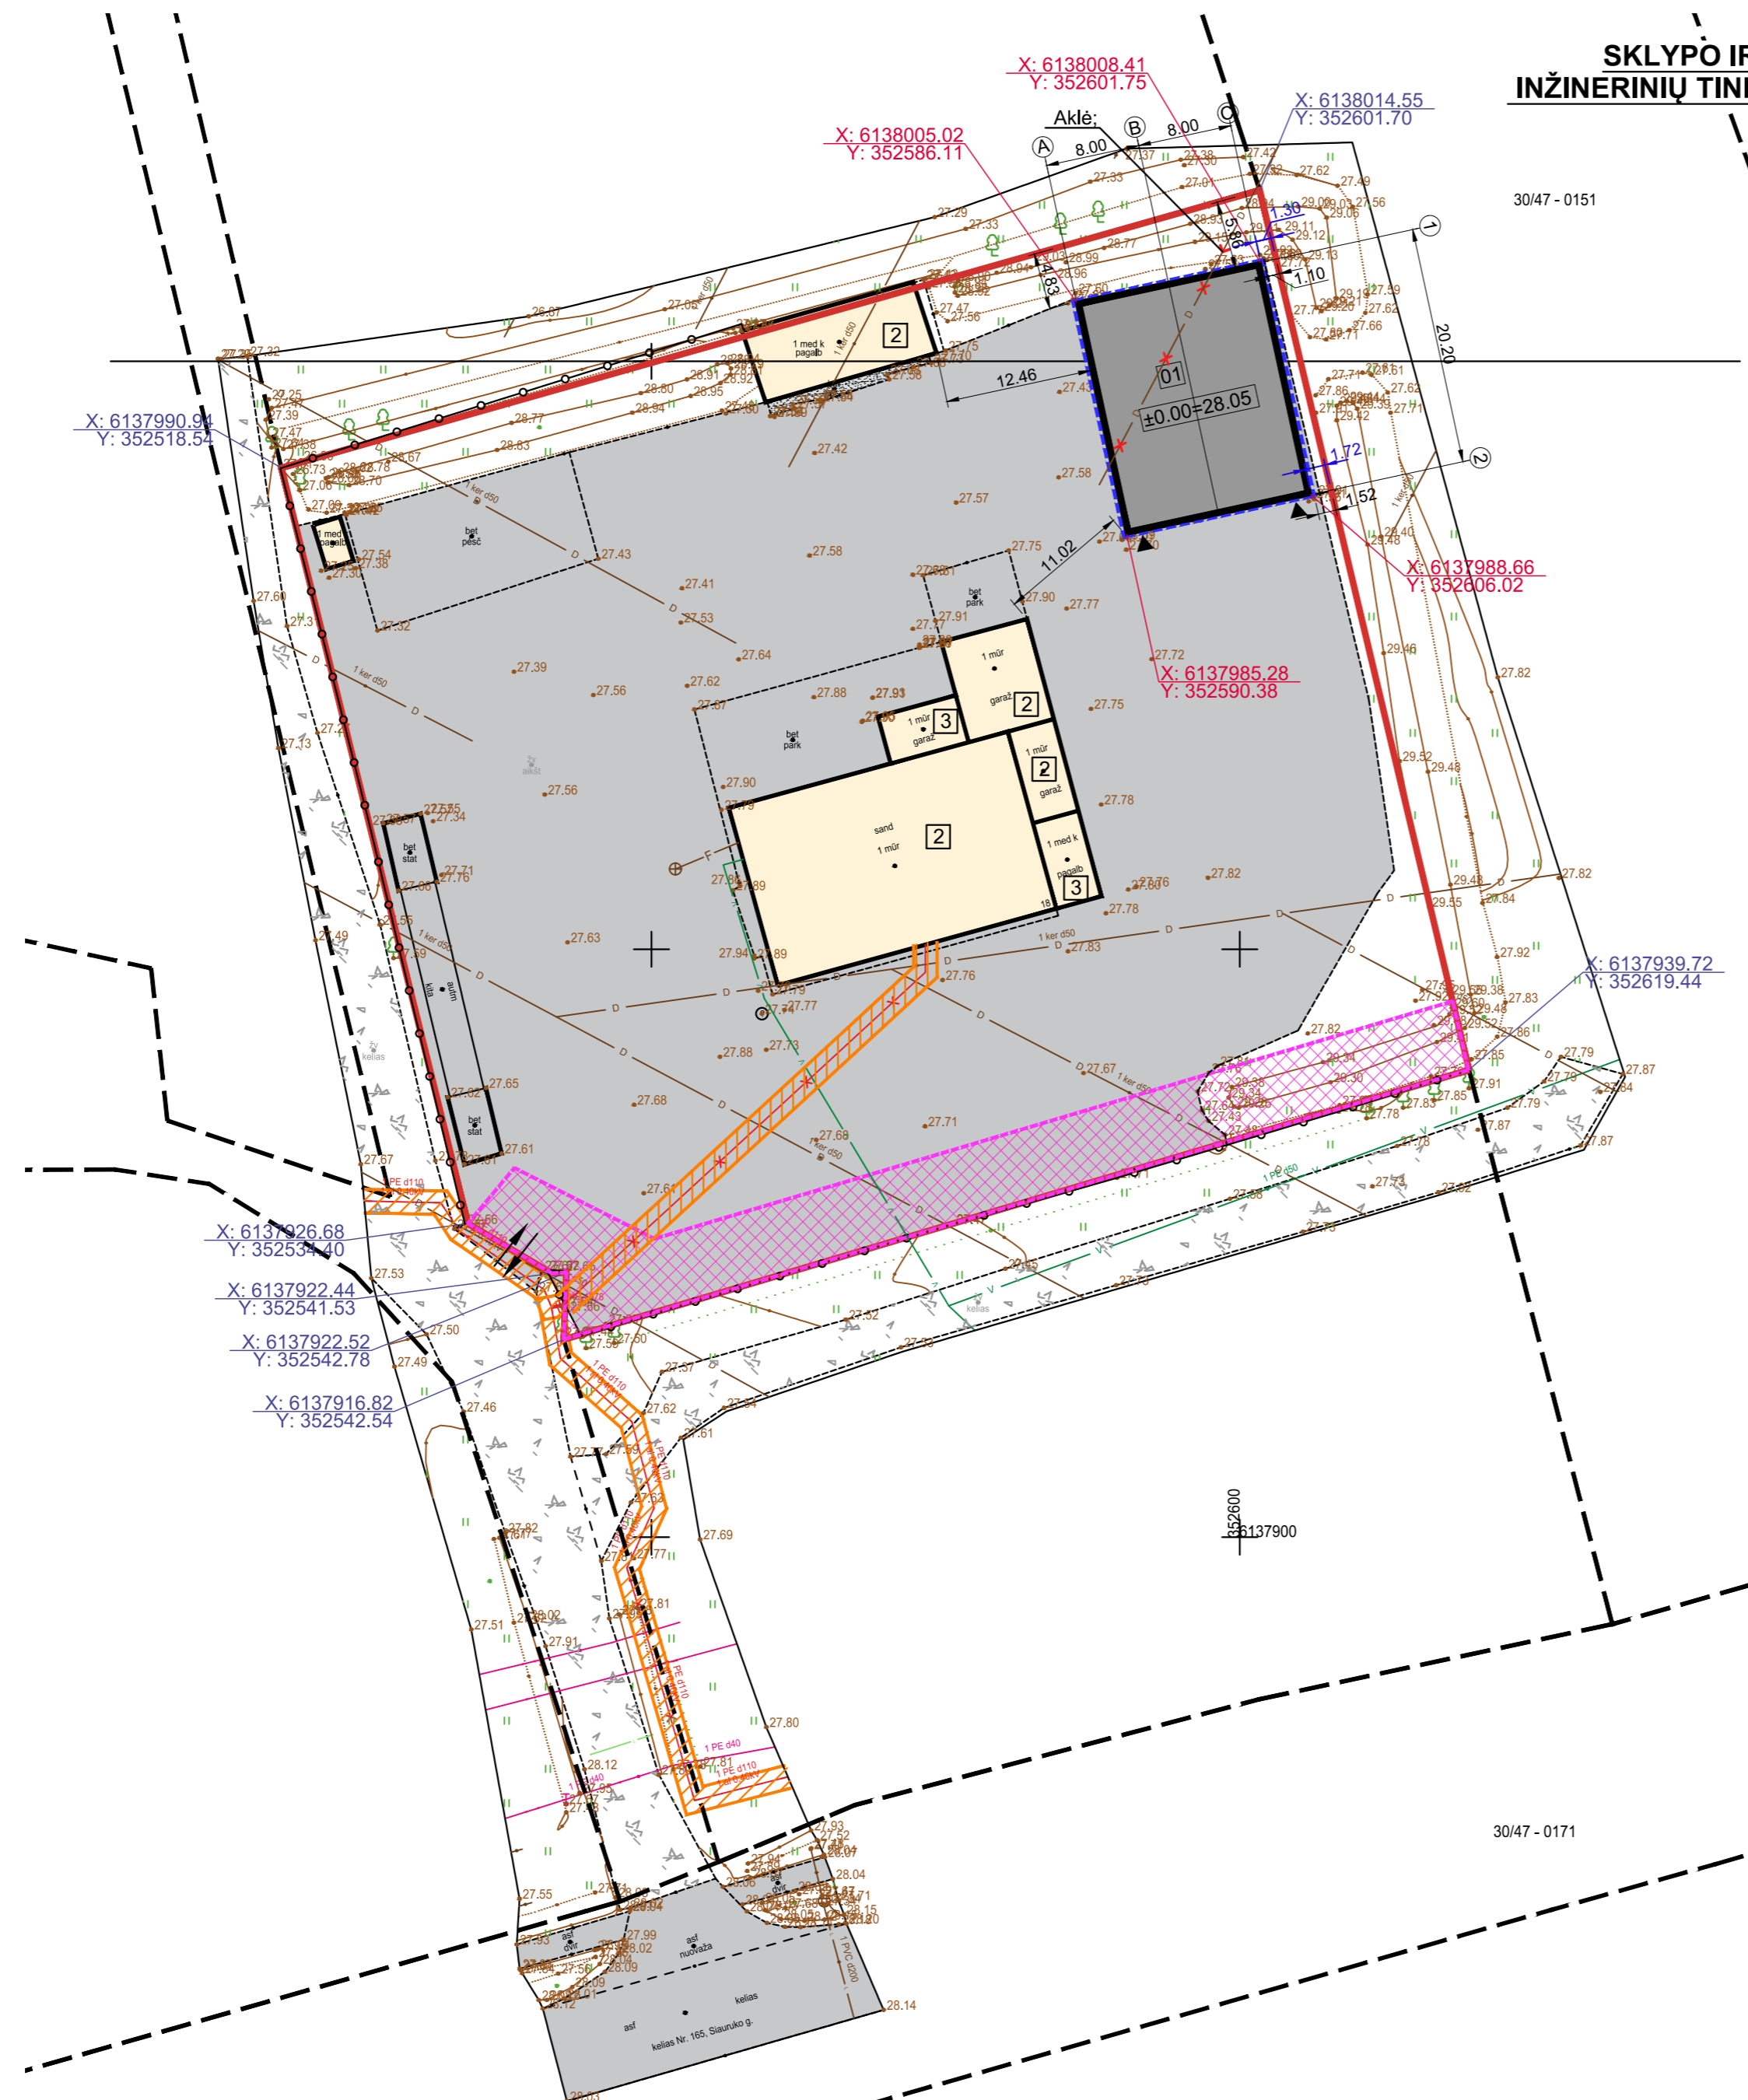

SUTARTINIAI ŽYMĖJIMAI:

	- sklypo riba;
	- gretimų sklypų riba;
	- projektuojamas pastatas;
	- esami pastatai;
	- esami I grupės nesudėtingieji statiniai;
	- projektuojamo pastato stogo kontūras;
	- kelio servitutas;
	- įvažiavimo į sklypą vieta;
	-ėjimo į pastatą vieta;
	- pastato ašių susikirtimo kampuose koordinatės;
	- sklypo kampų koordinatės;
	- esama tvora;
	- esama vandentiekio linija;
	- esami būtinių nuotekų tinklai;
	- esama elektros linija;
	- elektros kabelio apsaugos zona;
	- esami drenazo tinklai;
	- naikinami drenazo tinklai;


TECHINIAI-EKONOMINIAI RODIKLIAI:	
Sklypo plotas:	6609m ²
Užstatytas sklypo plotas:	917 m ²
- projektuojamas sandėlis:	328 m ²
- esami pastatai:	530 m ²
- esami Igr. nesudėtingieji statiniai:	59 m ²
Sklypo užstatymo tankumas:	14%
Sklypo užstatymo intensyvumas:	15%
Apželdintas sklypo plotas:	690m ² / 10%
PROJEKTUOJAMAS SANDĖLIS	
- pastato bendrasis plotas:	322,62 m ²
- pastato tūris:	2065 m ³
- pastato aukštų skaičius:	1A
- pastato aukštis:	7,50 m
- užstatymo plotas:	328 m ²

PASTABA:


1. Ašių koordinatės tikslinti atliekant geodezinius matavimus.
2. Projektas atitinka priešgaisrinis, higieninius, aplinkosauginius ir reikalavimus.
3. Numatomas sklypo apželdinimas ne mažesnis kaip 10% sklypo ploto.

0	2025	PROJEKTINIAI PASIŪLYMAI
LAIDA	ISLEIDIMO DATA	LAIDOS STATUSAS, IR ISLEIDIMO PRIEŽASTIS (JEI TAIKOMA)
KVAL. DOK. NR.	PROJEKTUOTOJAS	STATINIO PROJEKTO PAVADINIMAS
41267	PV	I. Donauskienė
41268	PDV	I. Donauskienė
	Inžinierė	L. Jusaitienė
LT	STATYTOJAS	UAB "Dalių angaras"
		STATINIO PROJEKTO PAVADINIMAS
		Sandėliavimo paskirties pastato (pramonės ir sandėliavimo paskirties grupės), Siauruko g. 18, Kulėšų k., Žemaičių Naumiesčio sen., Šilutės r. sav., statybos projektas.
		BRĖŽINYS
		Sklypo ir suvestinis inžinerinių tinklų planas M1:500
		DOKUMENTO ŽYMUO
		2564-PP-SP-02
		Lapas
		Lapų
		1
		0

SKLYPO APLINKOTVARKOS IR VERTIKALINIS PLANAS M 1:500

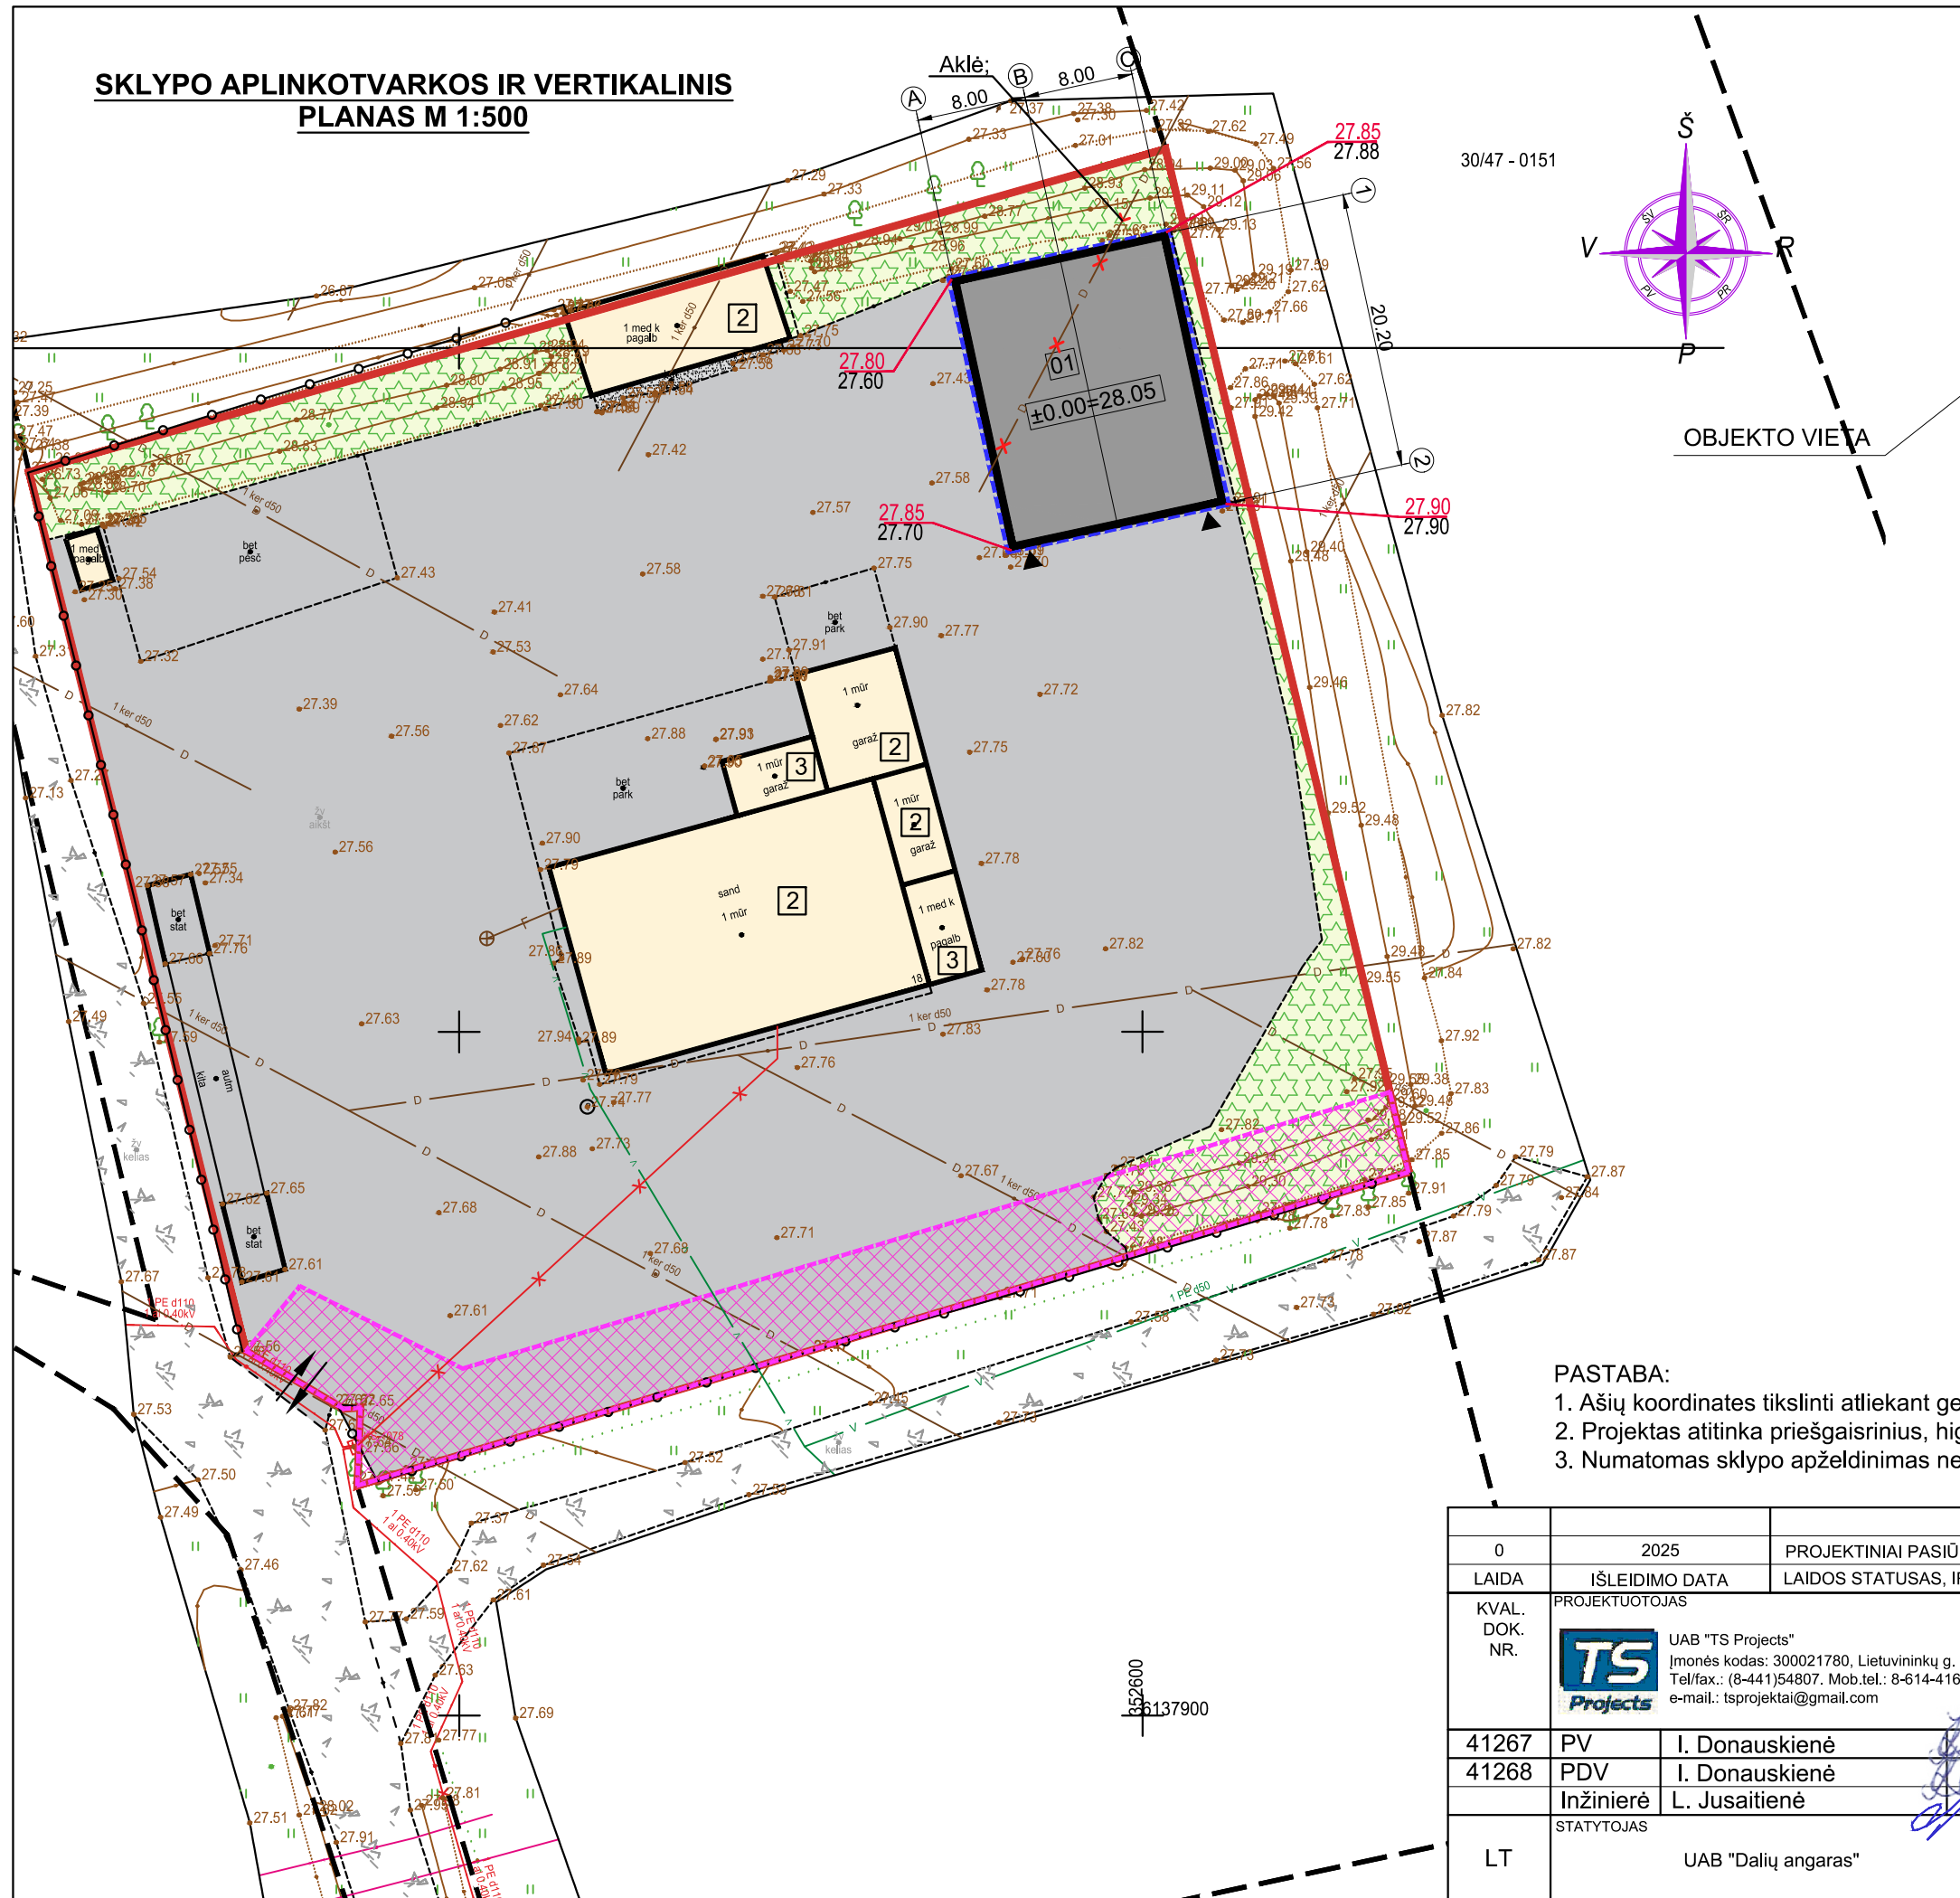

30/47 - 0151

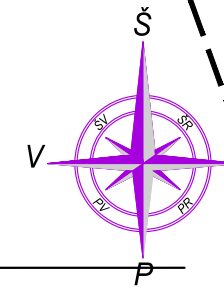

OBJEKTO VIETA



SUTARTINIAI ŽYMĖJIMAI:

	- sklypo riba;
	- gretimų sklypų riba;
	- projektuojamas pastatas;
	- esami pastatai;
	- esami I grupės nesudėtingieji statiniai;
	- projektuojamo pastato stogo kontūras;
	- kelio servitutas;
	- įvažiavimo į sklypą vieta;
	- įėjimo į pastatą vieta;
	- esama tvora;
	- esami medžiai;
	- esama kieta danga (5002m ²);
	- apželdintas sklypo dalis (690m ² 10%);
	- projektuojamos aukštis;
	- esamas aukštis;

PASTABA:

1. Ašių koordinates tikslinti atliekant geodezinius matavimus.
2. Projektas atitinka priešgaisrinius, higieninius, aplinkosauginius ir reikalavimus.
3. Numatomas sklypo apželdinimas ne mažesnis kaip 10% sklypo ploto.

0	2025	PROJEKTINIAI PASIŪLYMAI				
LAIDA	IŠLEIDIMO DATA	LAIIDOS STATUSAS, IR IŠLEIDIMO PRIEŽASTIS (JEI TAIKOMA)				
KVAL. DOK. NR.	PROJEKTUOTOJAS	STATINIO PROJEKTO PAVADINIMAS				
	UAB "TS Projects" Įmonės kodas: 300021780, Lietuvosinkų g. 61, Šilutė Tel/fax.: (8-441)54807, Mob.tel.: 8-614-41649, e-mail.: tsprojektai@gmail.com	Sandėliavimo paskirties pastato (pramonės ir sandėliavimo paskirties grupės), Siauruko g. 18, Kulėšų k., Žemaičių Naumiesčio sen., Šilutės r. sav., statybos projektas.				
41267	PV	I. Donauskienė	BRĖŽINYS	Sklypo aplinkotvarkos ir vertikalinis planas M1:500	Laida	
41268	PDV	I. Donauskienė			0	
	Inžinierė	L. Jusaitienė				
LT	STATYTOJAS	UAB "Dalių angaras"	DOKUMENTO ŽYMUO	2564-PP-SP-03	Lapas	Lapų
					1	1