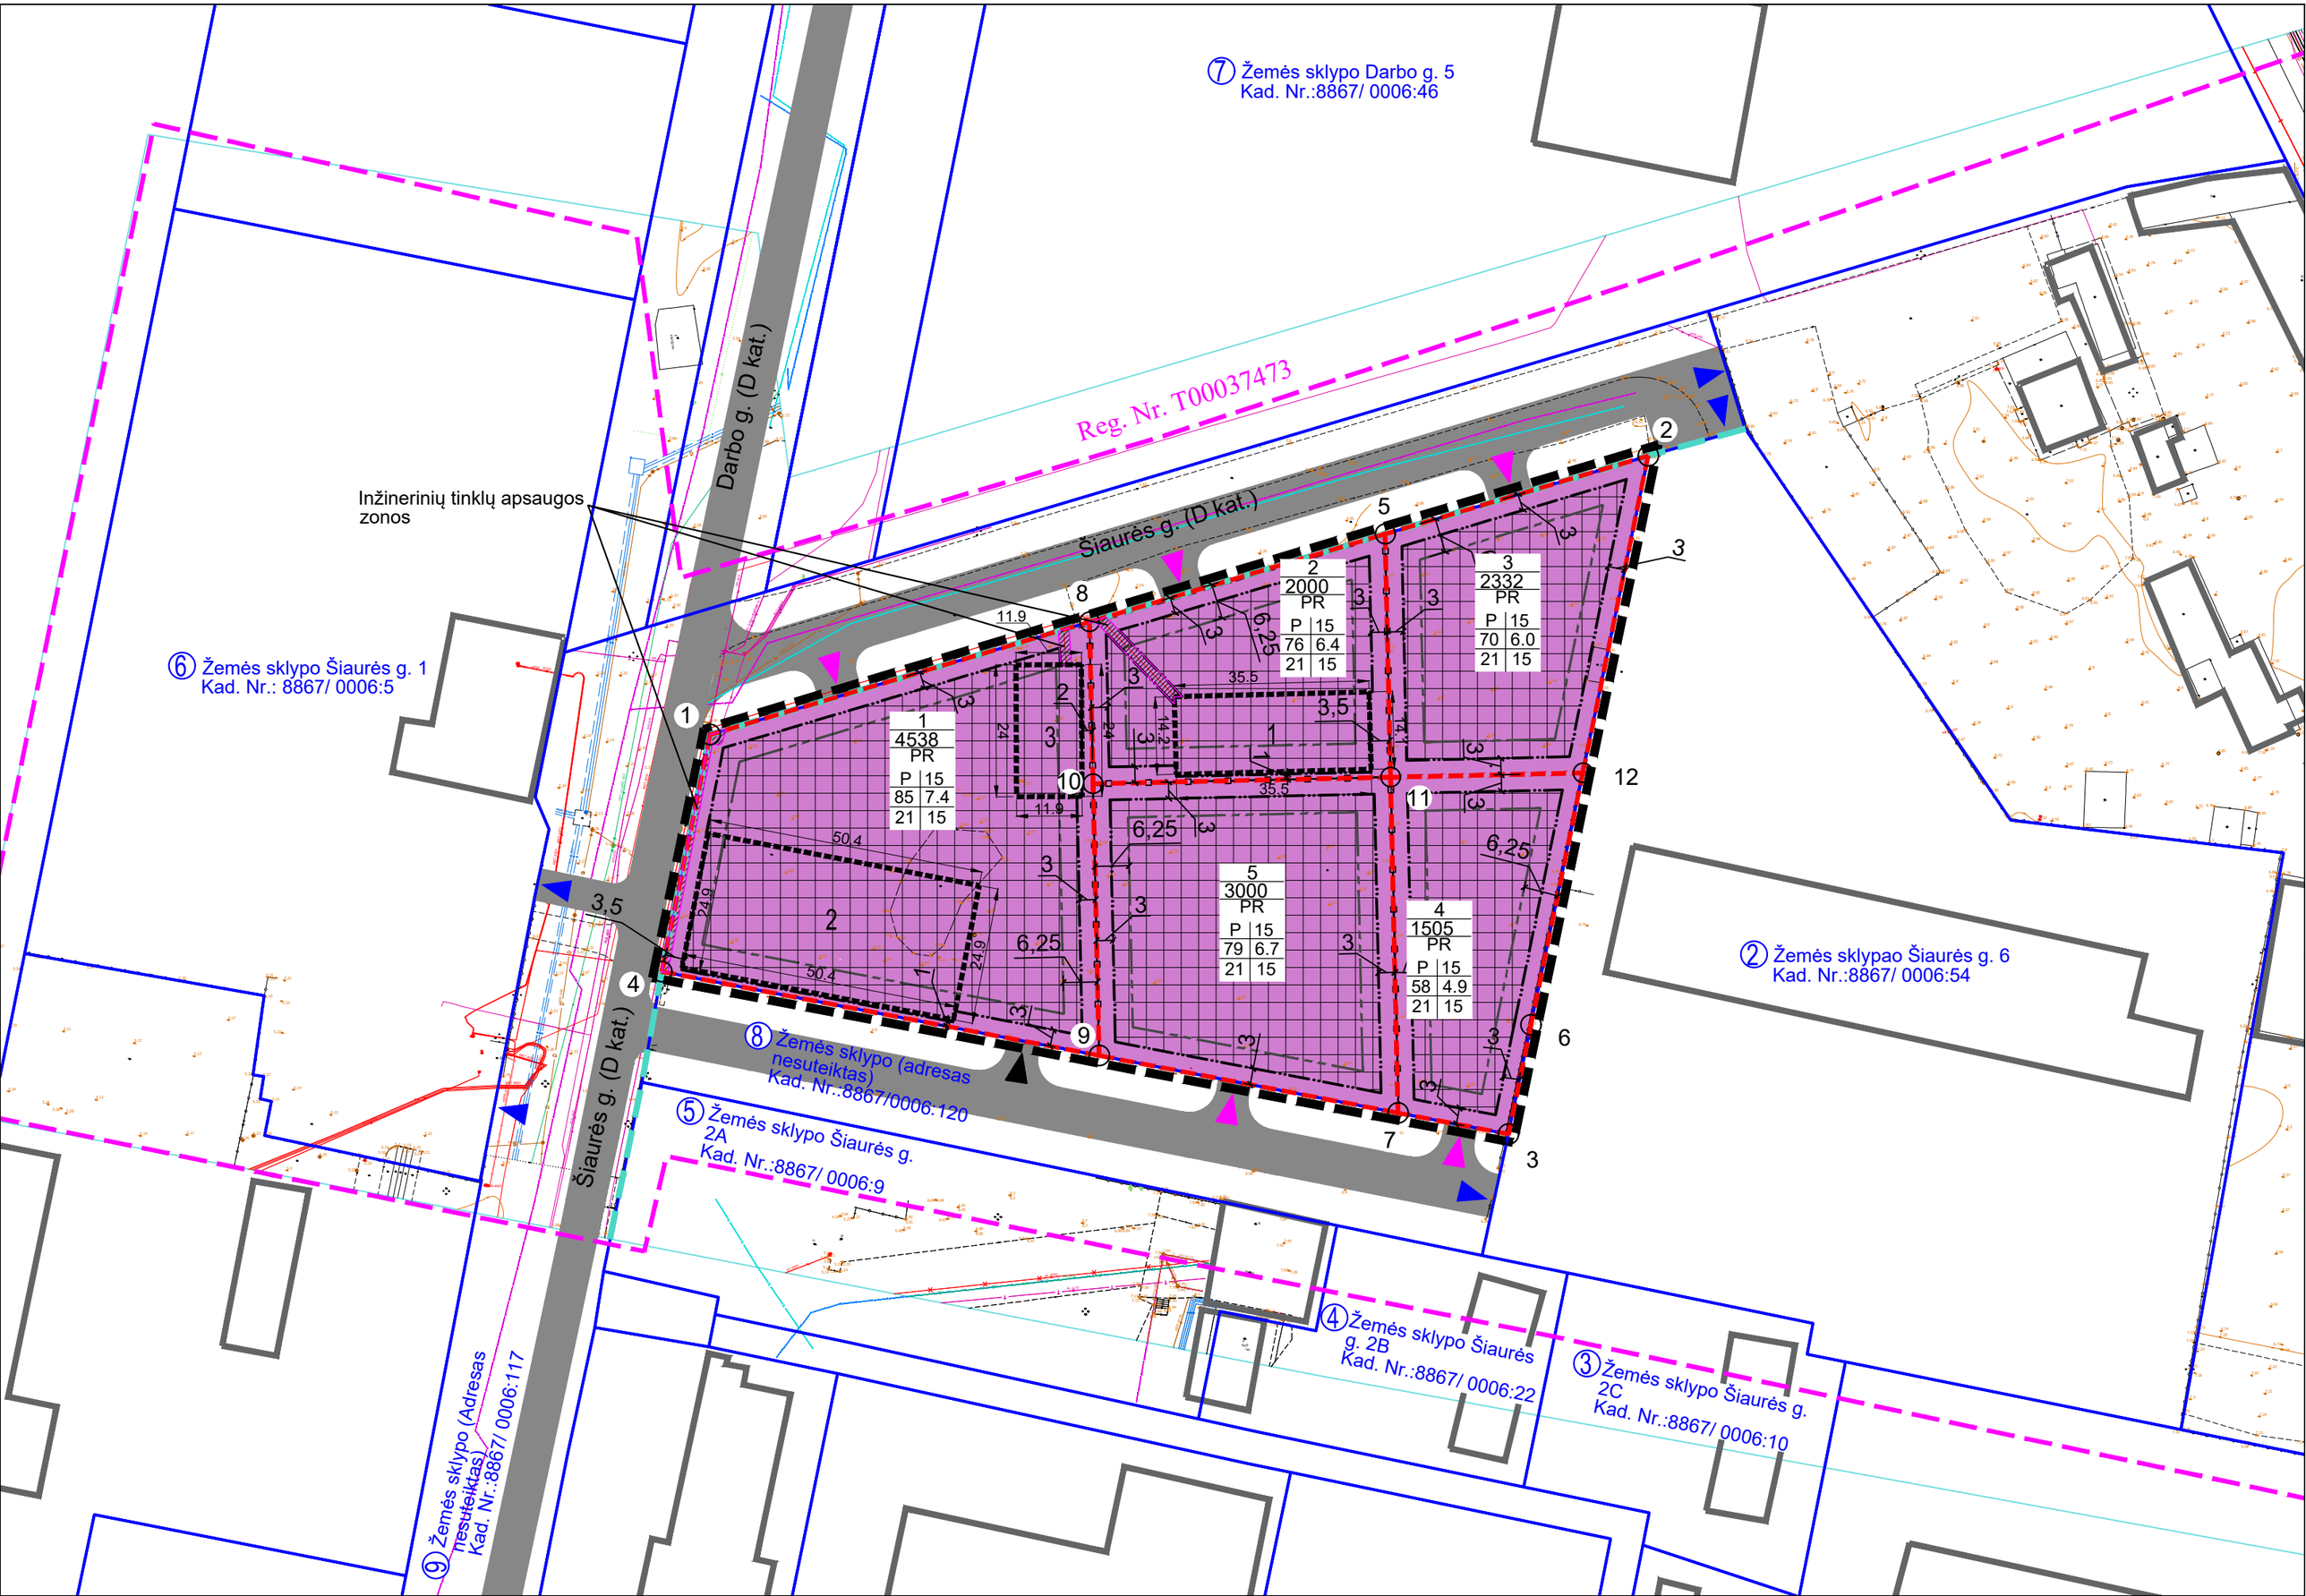
⑦ Žemės sklypo Darbo g. 5
Kad. Nr.:8867/ 0006:46
Reg. Nr. T00037473
Darbo g. (D kat.)
Šiaurės g. (D kat.)
Inžinerinių tinklų apsaugos zonos
⑥ Žemės sklypo Šiaurės g. 1
Kad. Nr.: 8867/ 0006:5
1
4538
PR
P 15
85 7.4
21 15
2
2000
PR
P 15
76 6.4
21 15
3
2332
PR
P 15
70 6.0
21 15
4
1505
PR
P 15
58 4.9
21 15
5
3000
PR
P 15
79 6.7
21 15
② Žemės sklypao Šiaurės g. 6
Kad. Nr.:8867/ 0006:54
Šiaurės g. (D kat.)
⑧ Žemės sklypo (adresas nesuteiktas)
Kad. Nr.:8867/0006:120
⑤ Žemės sklypo Šiaurės g. 2A
Kad. Nr.:8867/ 0006:9
④ Žemės sklypo Šiaurės g. 2B
Kad. Nr.:8867/ 0006:22
③ Žemės sklypo Šiaurės g. 2C
Kad. Nr.:8867/ 0006:10
⑨ Žemės sklypo (Adresas nesuteiktas)
Kad. Nr.:8867/ 0006:117