



UAB VIAPROJEKTAS


UŽSAKOVAS (STATYTOJAS):	Akcinė bendrovė „Via Lietuva“ , j. a. kodas 188710638, Kauno g. 22, LT-03212 Vilnius
SUTARTIES PAVADINIMAS:	Valstybinės reikšmės rajoninio kelio Nr. 4254 privažiuojamasis kelias prie Žakainių nuo kelio Žemaičių Naumiestis–Gardamas–Švėkšna 0,114 km tilto per Tenenį rekonstravimo techninio darbo projekto parengimas, projekto vykdymo priežiūra ir darbų atlikimas
OBJEKTO (PROJEKTO) PAVADINIMAS:	Valstybinės reikšmės rajoninio kelio Nr. 4254 Privažiuojamasis kelias prie Žakainių nuo kelio Žemaičių Naumiestis–Gardamas– Švėkšna 0,114 km tilto per Tenenį rekonstravimas
STATINIO KATEGORIJA:	Ypatingasis statinys (STR 1.01.03:2017 4 priedas 4.1),
STATINIO PASKIRTIS:	Susisiekimo komunikacijos – keliai (STR 1.01.03:2017 3 priedas 1.1),
STATYBOS RŪŠIS:	Statinio rekonstravimas (STR 1.01.08:2002 7.2. p.)
ETAPAS:	Projektiniai pasiūlymai
DALIS:	Architektūros dalis
PROJEKTO NUMERIS:	2510VP01
BYLOS ŽYMUO:	A-
LAIDA:	0

Pareigos	Parašas	Vardas Pavardė, Atestato Nr.
DIREKTORIUS		Mindaugas Šeporaitis
PROJEKTO VADOVAS		Mindaugas Šeporaitis, Nr. 20691
PROJEKTO ARCHITEKTAS		Rimvydas Kazickas, KA Nr. A1476

2025 m., Vilnius


PROJEKTO SUDĖTIES ŽINIARAŠTIS


Eil. Nr.	Bylos (tomo) žymuo	Pavadinimas	Pastabos, Atliko
1.	B	Bendroji dalis	
2.	S	Susisiekimo dalis	
3.	A	Architektūrinė dalis	

0	2025-12	Statybą leidžiančiam dokumentui			
Laida	Data	Laidos statusas. Keitimo priežastis (jei taikoma)			
Kval. Patv. Dok. Nr.			Valstybinės reikšmės rajoninio kelio Nr. 4254 Privažiuojamasis kelias prie Žakainių nuo kelio Žemaičių Naumištis–Gardamas–Švėkšna 0,114 km tilto per Tenenį rekonstravimas		
20691	PV	M. Šeporaitis	Projekto sudėties žiniaraštis	Laida	
A1476	Arch.	R. Kazickas		0	
LT	AB „Via Lietuva“		2510VP01-4254-PP-01-A_PSŽ	Lapas	Lapų
				1	1

BYLOS SUDĖTIES ŽINIARAŠTIS

Dokumento žymuo	Laida	Dokumento pavadinimas	Lapų sk.	Lapo Nr.
2510VP01-4254-PP-00-A_AL	0	Antraštinis lapas	1	1
2510VP01-4254-PP-01-A_PSŽ	0	Projekto sudėties žiniaraštis	1	2
2510VP01-4254-PP-02-A_BSŽ	0	Bylos sudėties žiniaraštis	1	3
2510VP01-4254-PP-03-A_B01_BASP	0	Bendrasis architektūrinių sprendinių planas	1	4
2510VP01-4254-PP-03-A_B02_TF	0	Tilto fasadas ir skersinis pjūvis	1	5

0	2025-12	Statybą leidžiančiam dokumentui			
Laida	Data	Laidos statusas. Keitimo priežastis (jei taikoma)			
Kval. Patv. Dok. Nr.			Valstybinės reikšmės rajoninio kelio Nr. 4254 Privažiuojamasis kelias prie Žakainių nuo kelio Žemaičių Naumištis–Gardamas–Švėkšna 0,114 km tilto per Tenenį rekonstravimas		
20691	PV	M. Šeporaitis	Bylos sudėties žiniaraštis		
A1476	Arch.	R. Kazickas			
LT	AB „Via Lietuva“		2510VP01-4254-PP-02-A_BSŽ	Lapas	Lapų
				1	1

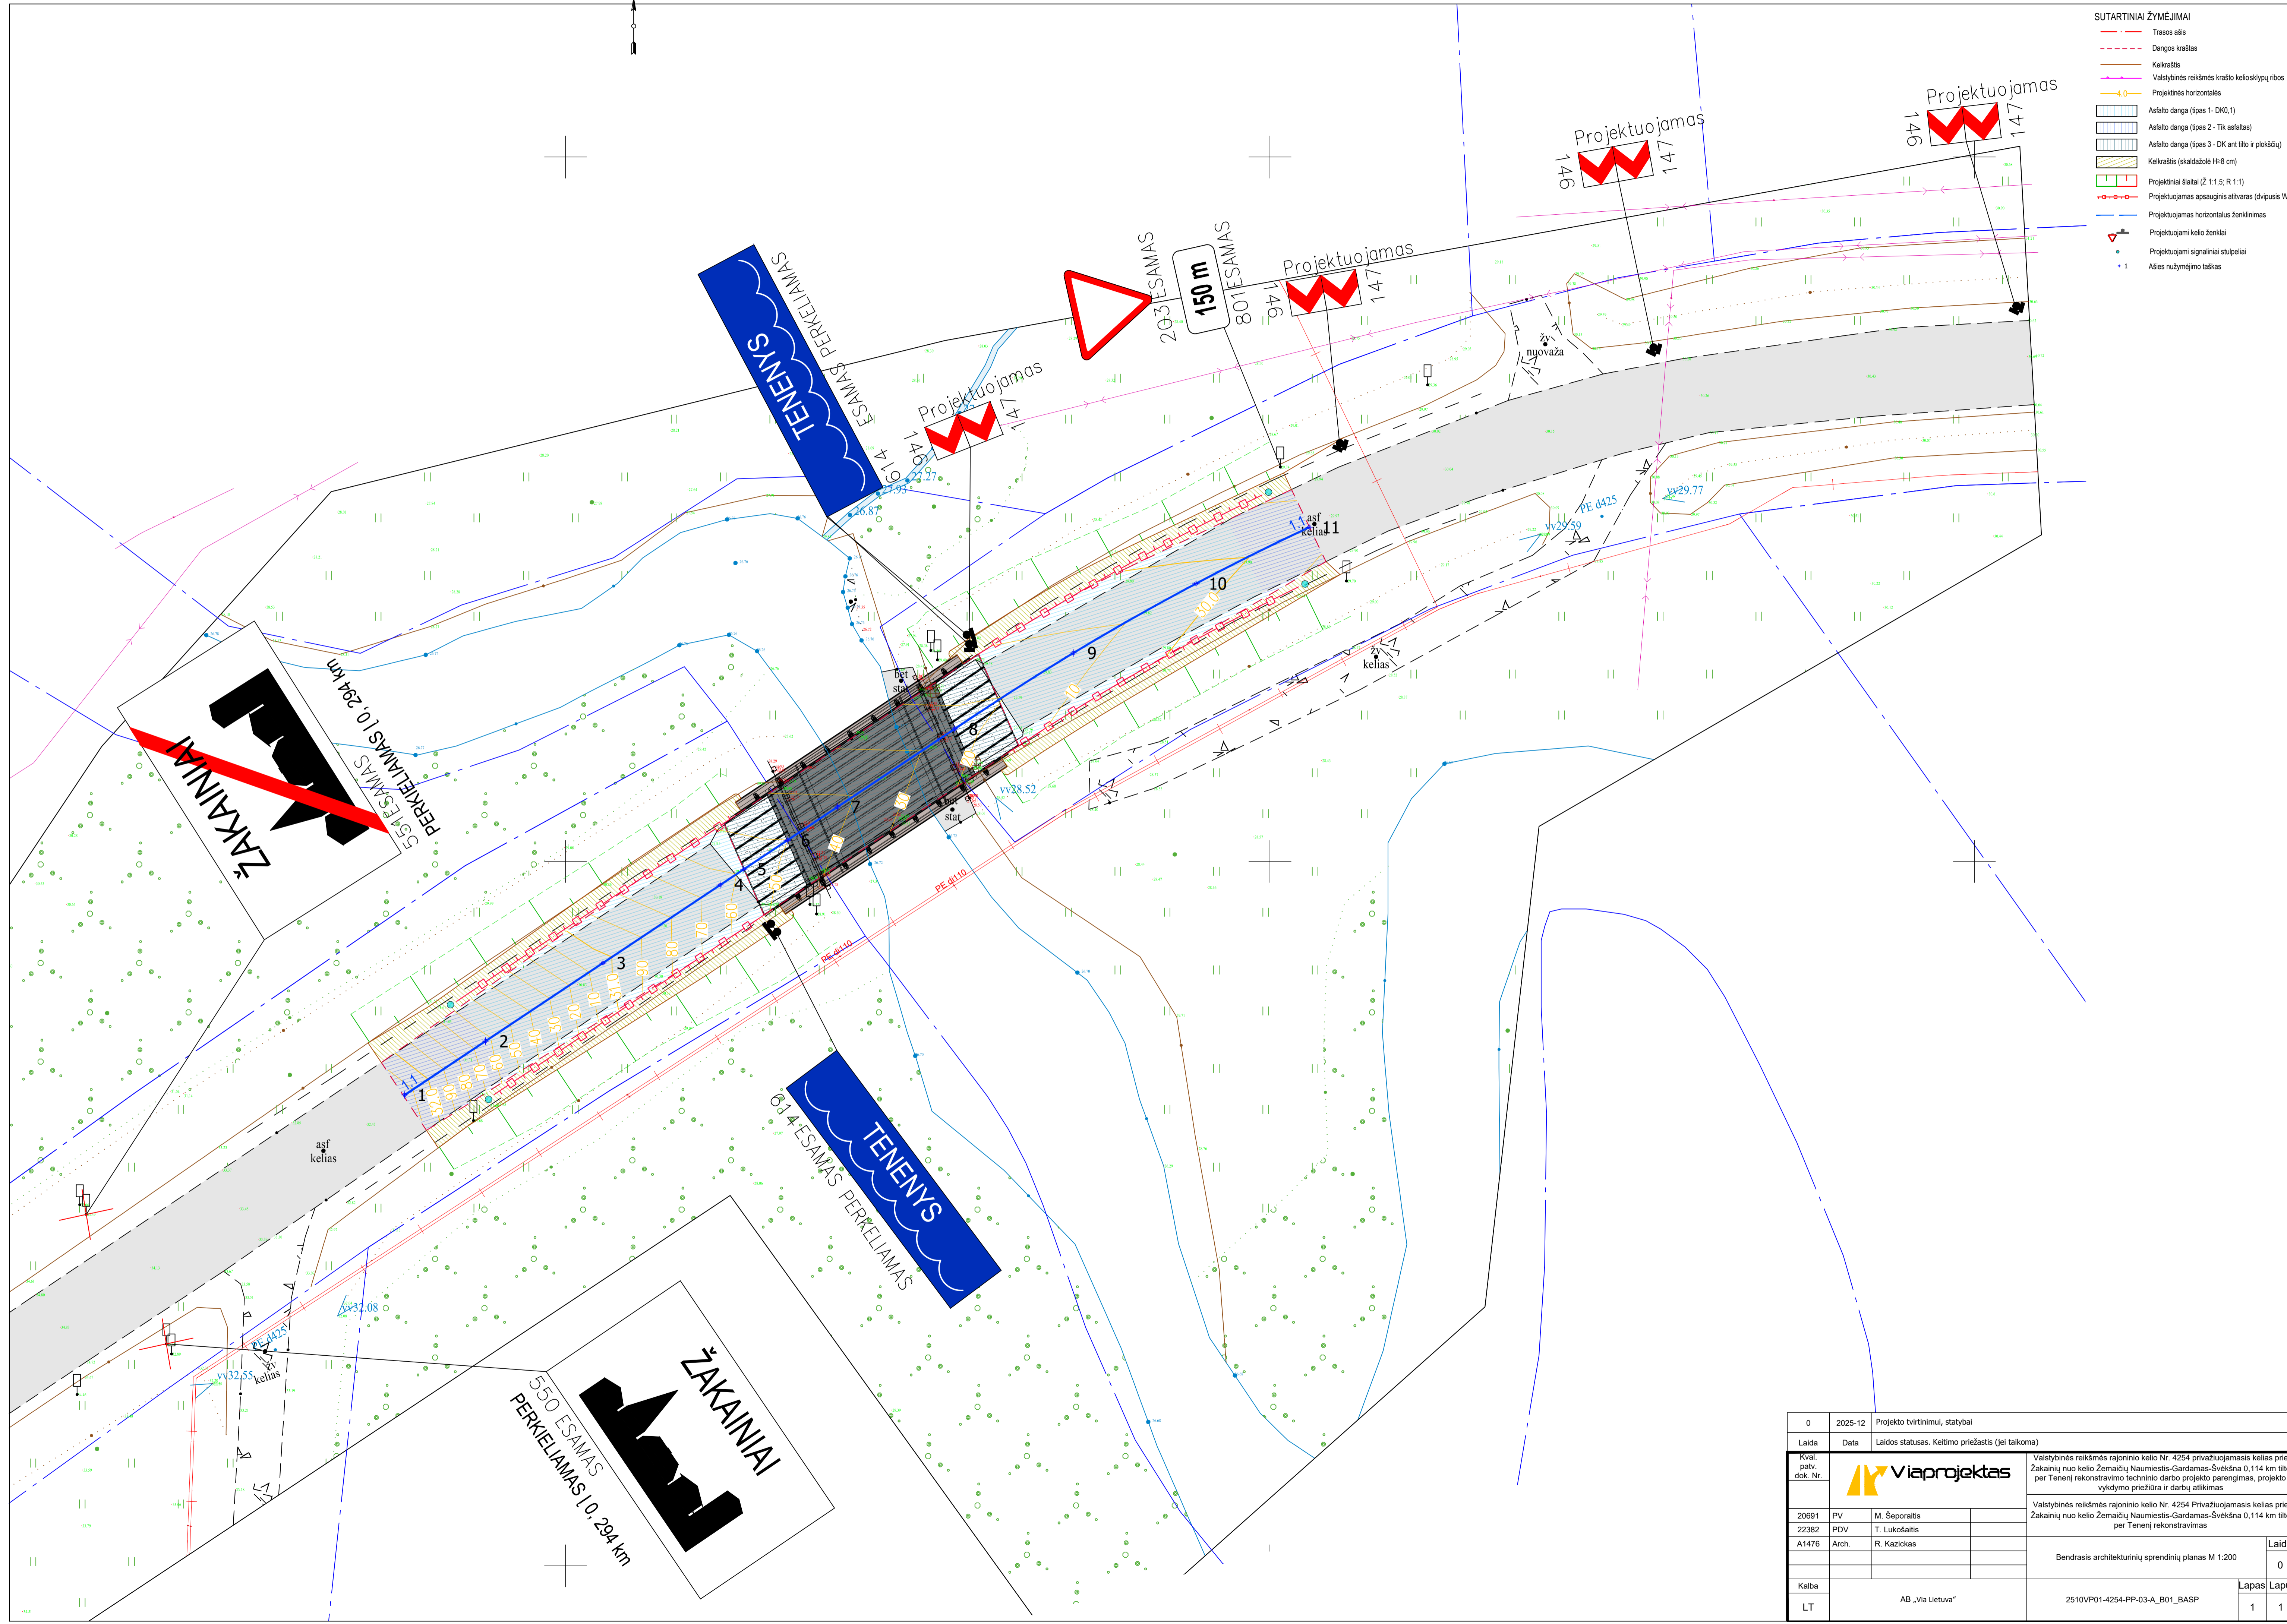

- SUTARTINIAI ŽYMĖJIMAI**
- Trasos ašis
 - Dangos kraštas
 - Kelkraštis
 - Valstybinės reikšmės krašto kelio skylių ribos
 - Projektinės horizontals
 - Asfalto danga (tipas 1 - DK0.1)
 - Asfalto danga (tipas 2 - Tik asfaltas)
 - Asfalto danga (tipas 3 - DK ant tito ir plokščių)
 - Kelkraštis (skaldažolė H=8 cm)
 - Projektiniai šlaitai (2:1;5; R 1:1)
 - Projektuojamas apsauginis atšvaras (dvipusis W3)
 - Projektuojamas horizontalus ženkinimas
 - Projektuojami kelių ženklai
 - Projektuojami signaliniai stulpai
 - Abies nužymėjimo taškai


0	2025-12	Projekto tvirtinimui, statybai	
Laida	Data	Laidos statusas. Ketimo priežastis (jei taikoma)	
Kval. patv. dok. Nr.		Valstybinės reikšmės rajoninio kelio Nr. 4254 privažiuojamasis kelias prie Žakainių nuo kelio Žemaičių Naumiestis-Gardamas-Švėkšna 0,114 km tilto per Tenenį rekonstravimo techninio darbo projekto parengimas, projekto vykdymo priežiūra ir darbų atlikimas	
20691	PV	M. Šeporaitis	
22382	PDV	T. Lukošaitis	
A1476	Arch.	R. Kazickas	
		Valstybinės reikšmės rajoninio kelio Nr. 4254 Privažiuojamasis kelias prie Žakainių nuo kelio Žemaičių Naumiestis-Gardamas-Švėkšna 0,114 km tilto per Tenenį rekonstravimas	
		Bendrasis architektūrinių sprendinių planas M 1:200	Laida 0
Kalba			Lapas Lapų 1 1
LT	AB „Via Lietuva“	2510VPO1-4254-PP-03-A_B01_BASP	

Projektuojamo tilto fasadas 2-2.

M 1 : 50


18910 *


12300 *

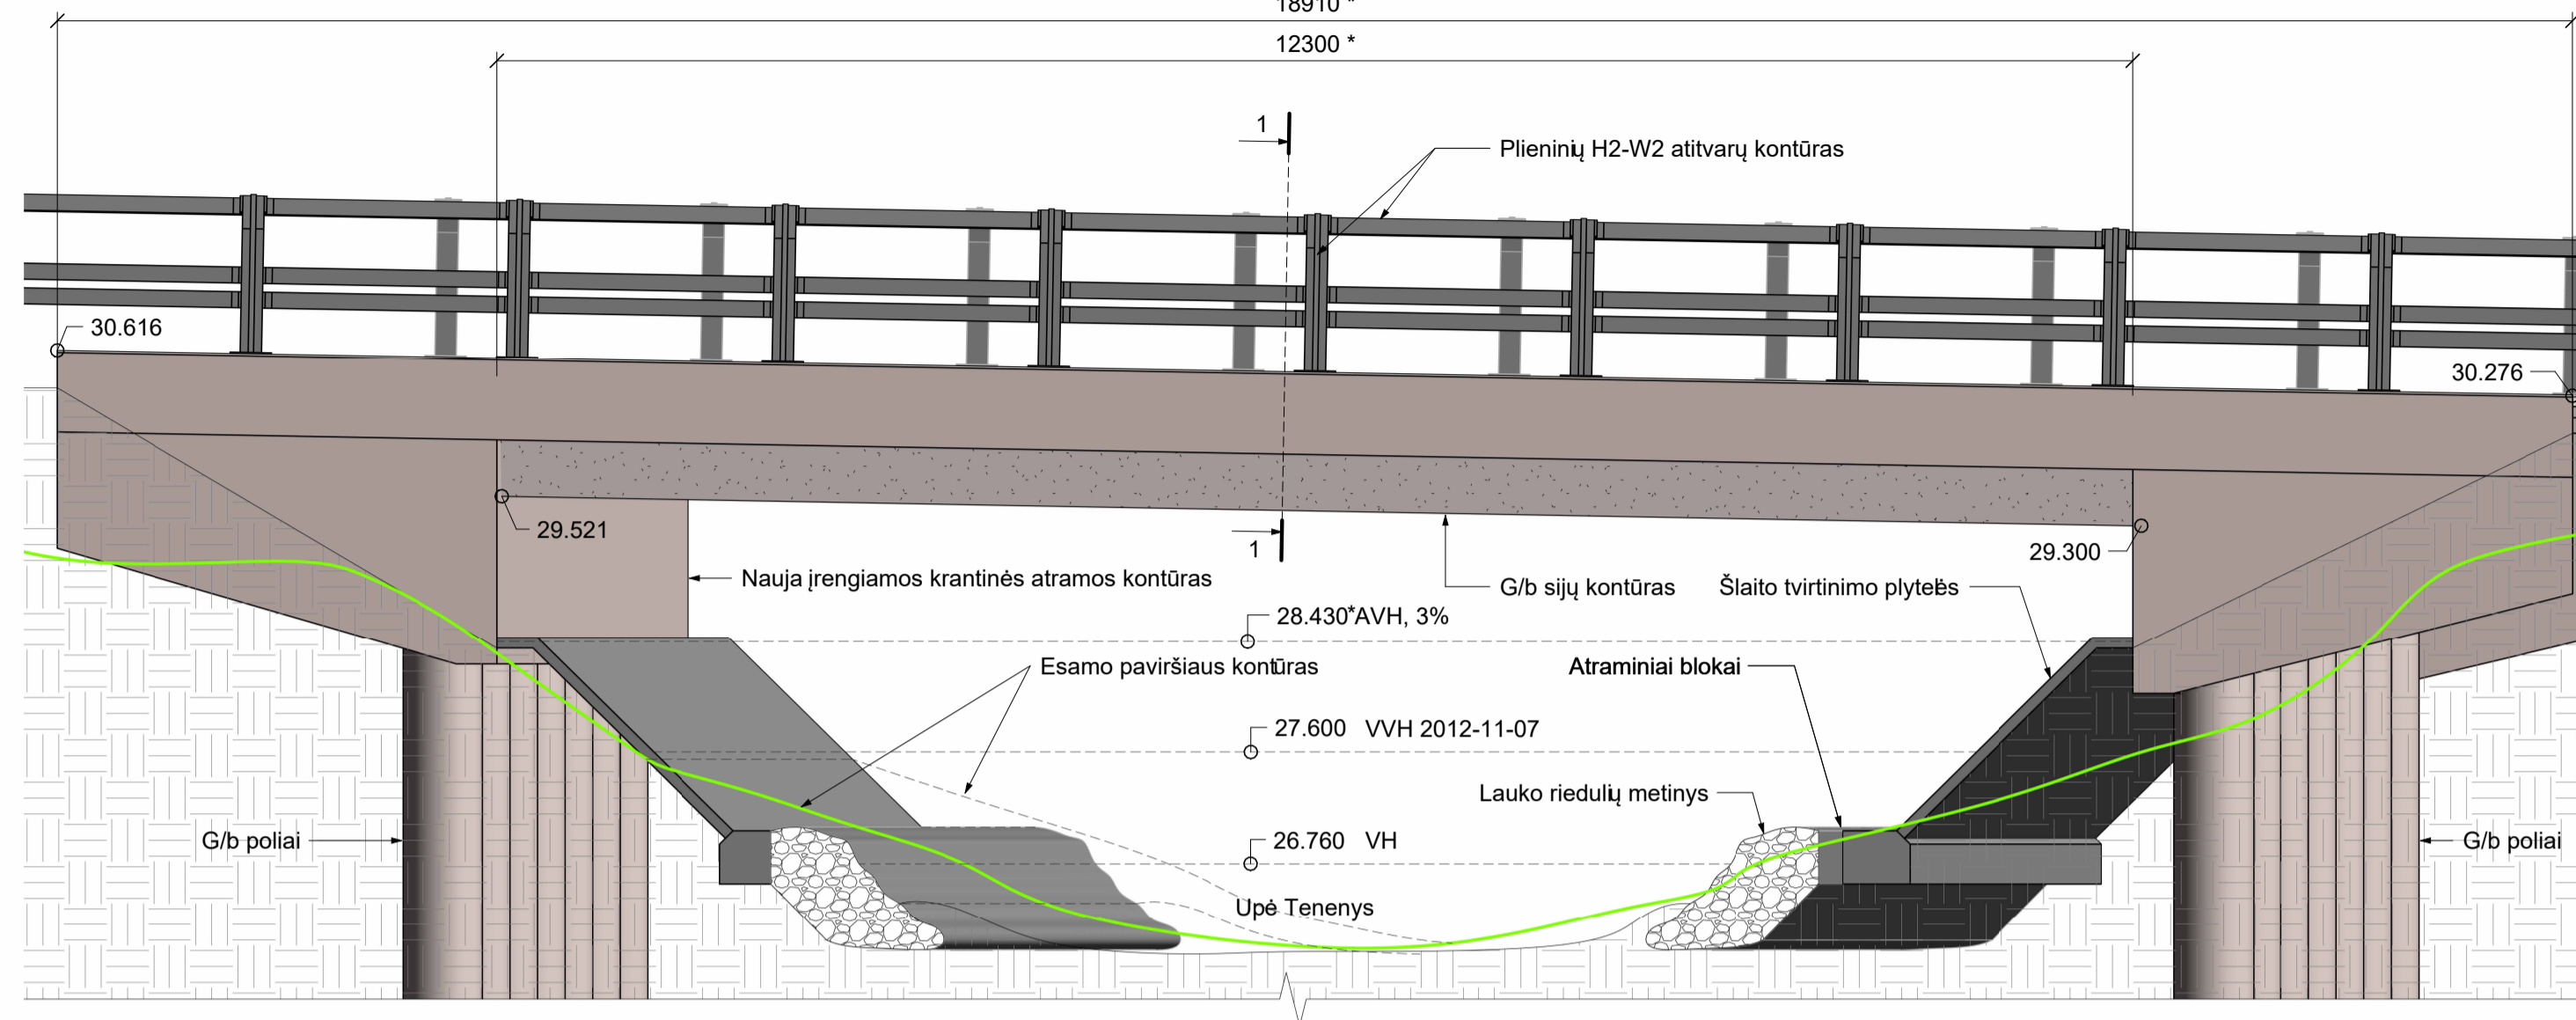

Projektuojamo tilto skersinis pjūvis 1-1.

M 1 : 25

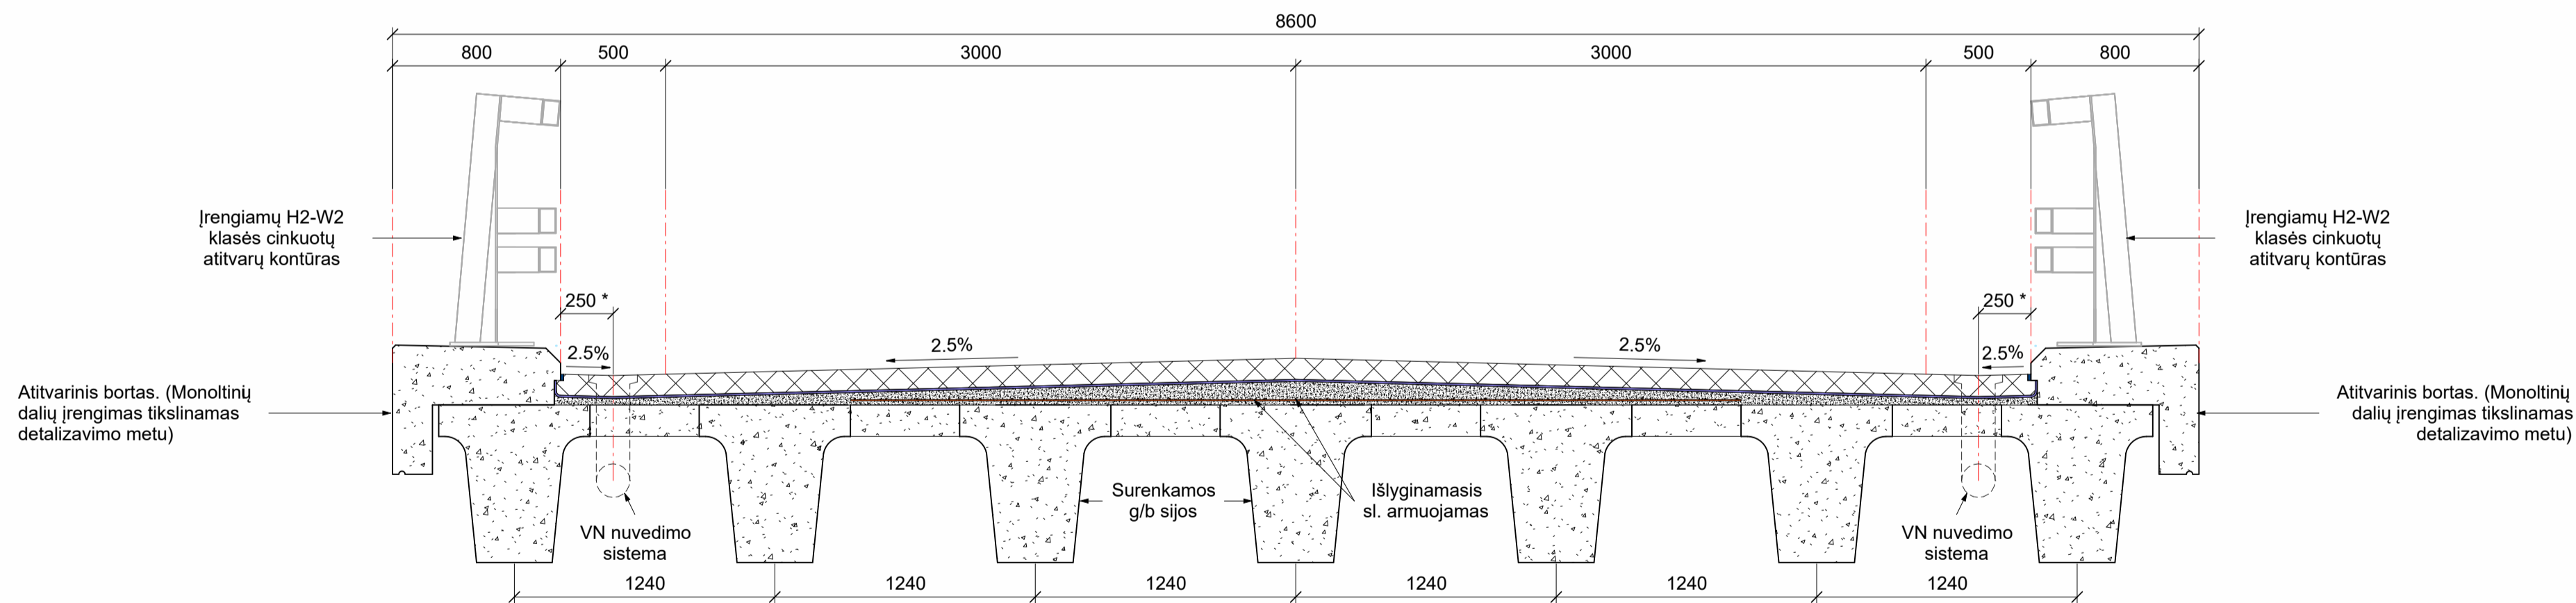

0	2025-12	Projektiniai pasiūlymai		
Laida	Išleidimo data	Laidos statusas, keitimo priežastis (jei taikoma)		
Kval. patv. dok. Nr.			Valstybinės reikšmės rajoninio kelio NR. 4254 Privažiuojamasis kelias prie Žakainių nuo kelio Žemaičių Naumiestis-Gardamas-Svėkšna 0,114 km tilto per Tenenį rekonstravimas	
20691	PV	M. Šeporaitis	Valstybinės reikšmės rajoninio kelio Nr. 4254 Privažiuojamasis kelias prie Žakainių nuo kelio Žemaičių Naumiestis-Gardamas-Svėkšna 0,114 km tilto per Tenenį rekonstravimas	
22382	PDV	T. Lukošaitis		
A1476	Arch.	R. Kazickas		
Tilto fasadas ir skersinis pjūvis				
LT	AB „Via Lietuva“		2510VP01-4254-PP-03-A_B02_TF	
			Lapas	Lapų
			1	1