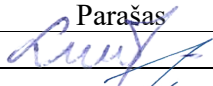
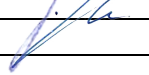


PROJEKTO PAVADINIMAS	Šilutės „Žibų“ pradinės mokyklos sporto aikštyno, esančio Kalinausko g. 10, Šilutėje, Šilutės r. sav., rekonstravimo ir naujos statybos projektas.
OBJEKTO ADRESAS	Šilutė, K. Kalinausko g. 10 Žemės sklypo kadastrinis Nr. 8867/0013:5706. Žemės sklypo unikalus Nr. 4400-4757-5706.
PROJEKTO UŽSAKOVAS	Šilutės rajono savivaldybė, į. k. 111102445, Dariaus ir Girėno g. 1, Šilutė.
PROJEKTUOTOJAS	UAB „TS Projects“ Lietuvininkų g. 61-8, Šilutė Tel./fax.: 8-441-54807 E-paštas: tsprojektai@gmail.com
PROJEKTO STADIJA	Projektiniai pasiūlymai
STATYBOS RŪŠIS	Rekonstravimas, nauja statyba
STATINIŲ TIPAS	Inžineriniai statiniai
INŽINERINIŲ STATINIŲ GRUPĖS	Kiti inžineriniai statiniai [4.].
INŽINERINIŲ STATINIŲ POGRUPIAI (PASKIRTIS)	Sporto [4.3].
STATINIŲ KATEGORIJA	Nesudėtingieji II grupės inžineriniai statiniai.
PROJEKTO DALIS	Sklypo sutvarkymo dalis
PROJEKTO DALIES NUMERIS	II
PROJEKTO RENGIMO METAI	2026
PROJEKTO NUMERIS	2635


Pareigos	Vardas, pavardė	Atestato Nr.	Parašas
Direktorė	Laura Jurkuvienė	-----	
Projekto vadovas	Osvaldas Jankauskas	A1722	

DOKUMENTŲ SUĖTIES ŽINIARAŠTIS					
Tomo Nr.	Žymuo	Laida	Pavadinimas	Pastabos	
I	BD	0	Bendroji dalis		
II	SP	0	Sklypo sutvarkymas (sklypo planas)		
0	2026	PROJEKTINIAI PASIŪLYMAI			
LAIDA	IŠLEDIMO DATA	LAIDOS STATUSAS, KEITIMO PRIEŽASTIS (JEI TAIKOMA)			
KVAL. PATV. DOK. NR.		UAB „TS Projects“ Į / k: 300021780, Lietuvinių g. 61, Šilutė Tel/fax.: (8-441) 54807 e-mail.: tsprojektai@gmail.com		STATINIO PROJEKTO PAVADINIMAS Šilutės „Žibų“ pradinės mokyklos sporto aikštyno, esančio Kalinausko g. 10, Šilutėje, Šilutės r. sav., rekonstravimo ir naujos statybos projektas.	
A 1722	PV Arch.	O. Jankauskas		STATINIO NR. IR PAVADINIMAS, DOKUMENTO PAV.	LAIDA
	inžinierė	L. Jusaitienė		SUĖTIES ŽINIARAŠTIS	0
LT	STATYTOJAS IR (ARBA) UŽSAKOVAS:		DOKUMENTO ŽYMUO 2635-PP-SŽ	LAPAS	LAPŲ
	Šilutės rajono savivaldybė			1	1

TURINYS

ŽYMUO	PAVADINIMAS	LAPŲ	LAPAS
BRĖŽINIAI			4
2635-PP -SP-01	Situacijos schema	1	5
2635-PP -SP-02	Griovimo, ardymo planas M 1:500	1	6
2635-PP -SP-03	Sklypo ir aplinkotvarkos planas M 1:250	1	7
2635-PP -SP-04	Sklypo vertikalinis planas M 1:250	1	8
2635-PP -SP-05	Suvestinis inžinerinių tinklų planas M 1:250	1	9

*Numeracija pagal PDF lapus.

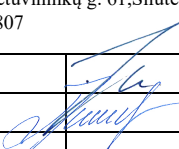0	2026	VIEŠINIMUI		
LAIDA	IŠLEDIMO DATA	LAIDOS STATUSAS, KEITIMO PRIEŽASTIS (JEI TAIKOMA)		
KVAL. PATV. DOK. NR.	 UAB „TS Projects“ I / k: 300021780, Lietuvinių g. 61, Šilutė Tel/fax.: (8-441) 54807		STATINIO PROJEKTO PAVADINIMAS Šilutės „Žibų“ pradinės mokyklos sporto aikštyno, esančio Kalinausko g. 10, Šilutėje, Šilutės r. sav., rekonstravimo ir naujos statybos projektas.	
A 1722	PV Arch.	O. Jankauskas		STATINIO NR. IR PAVADINIMAS LAIDA
	inžinierė	L. Jusaitienė		0
				TURINYS
LT	STATYTOJAS/ UŽSAKOVAS: Šilutės rajono savivaldybė,		DOKUMENTO ŽYMUO 2635-PP-T	LAPAS 1
				LAPŲ 1


BRĖŽINIAI



SITUACIJOS SCHEMA



SUTARTINIAI ŽYMĖJIMAI


	Sklypo ribos (unikalus Nr. 4400/4757-5706);
--	---

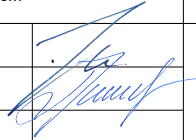0	2026	VIEŠINIMUI				
LAIDA	IŠLEIDIMO DATA	LAIDOS STATUSAS IR IŠLEIDIMO PRIEŽASTIS (JEI TAIKOMA)				
KVAL. DOK. NR.	 UAB "TS Projects" Įmonės kodas: 300021780, Lietuvininkų g. 61, Šilutė Tel/fax.: (8-441) 54807. Mob.tel.: 8-614-41649, e-mail.: tsprojektai@gmail.com			STATINIO PROJEKTO PAVADINIMAS: Šilutės „Žibų“ pradinės mokyklos sporto aikštyno, esančio Kalinausko g. 10, Šilutėje, Šilutės r. sav., rekonstravimo ir naujos statybos projektas		
A 1722	PV, PDV.	Osvaldas Jankauskas		Situacijos schema		LAIDA
	Inžinierė	Lina Jusaitienė				0
LT	STATYTOJAS Šilutės rajono savivaldybė			2635-PP-SP-01	LAPAS	LAPŲ
					0	0

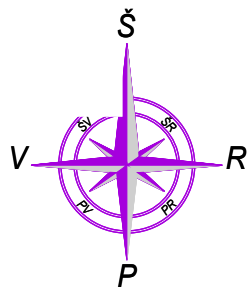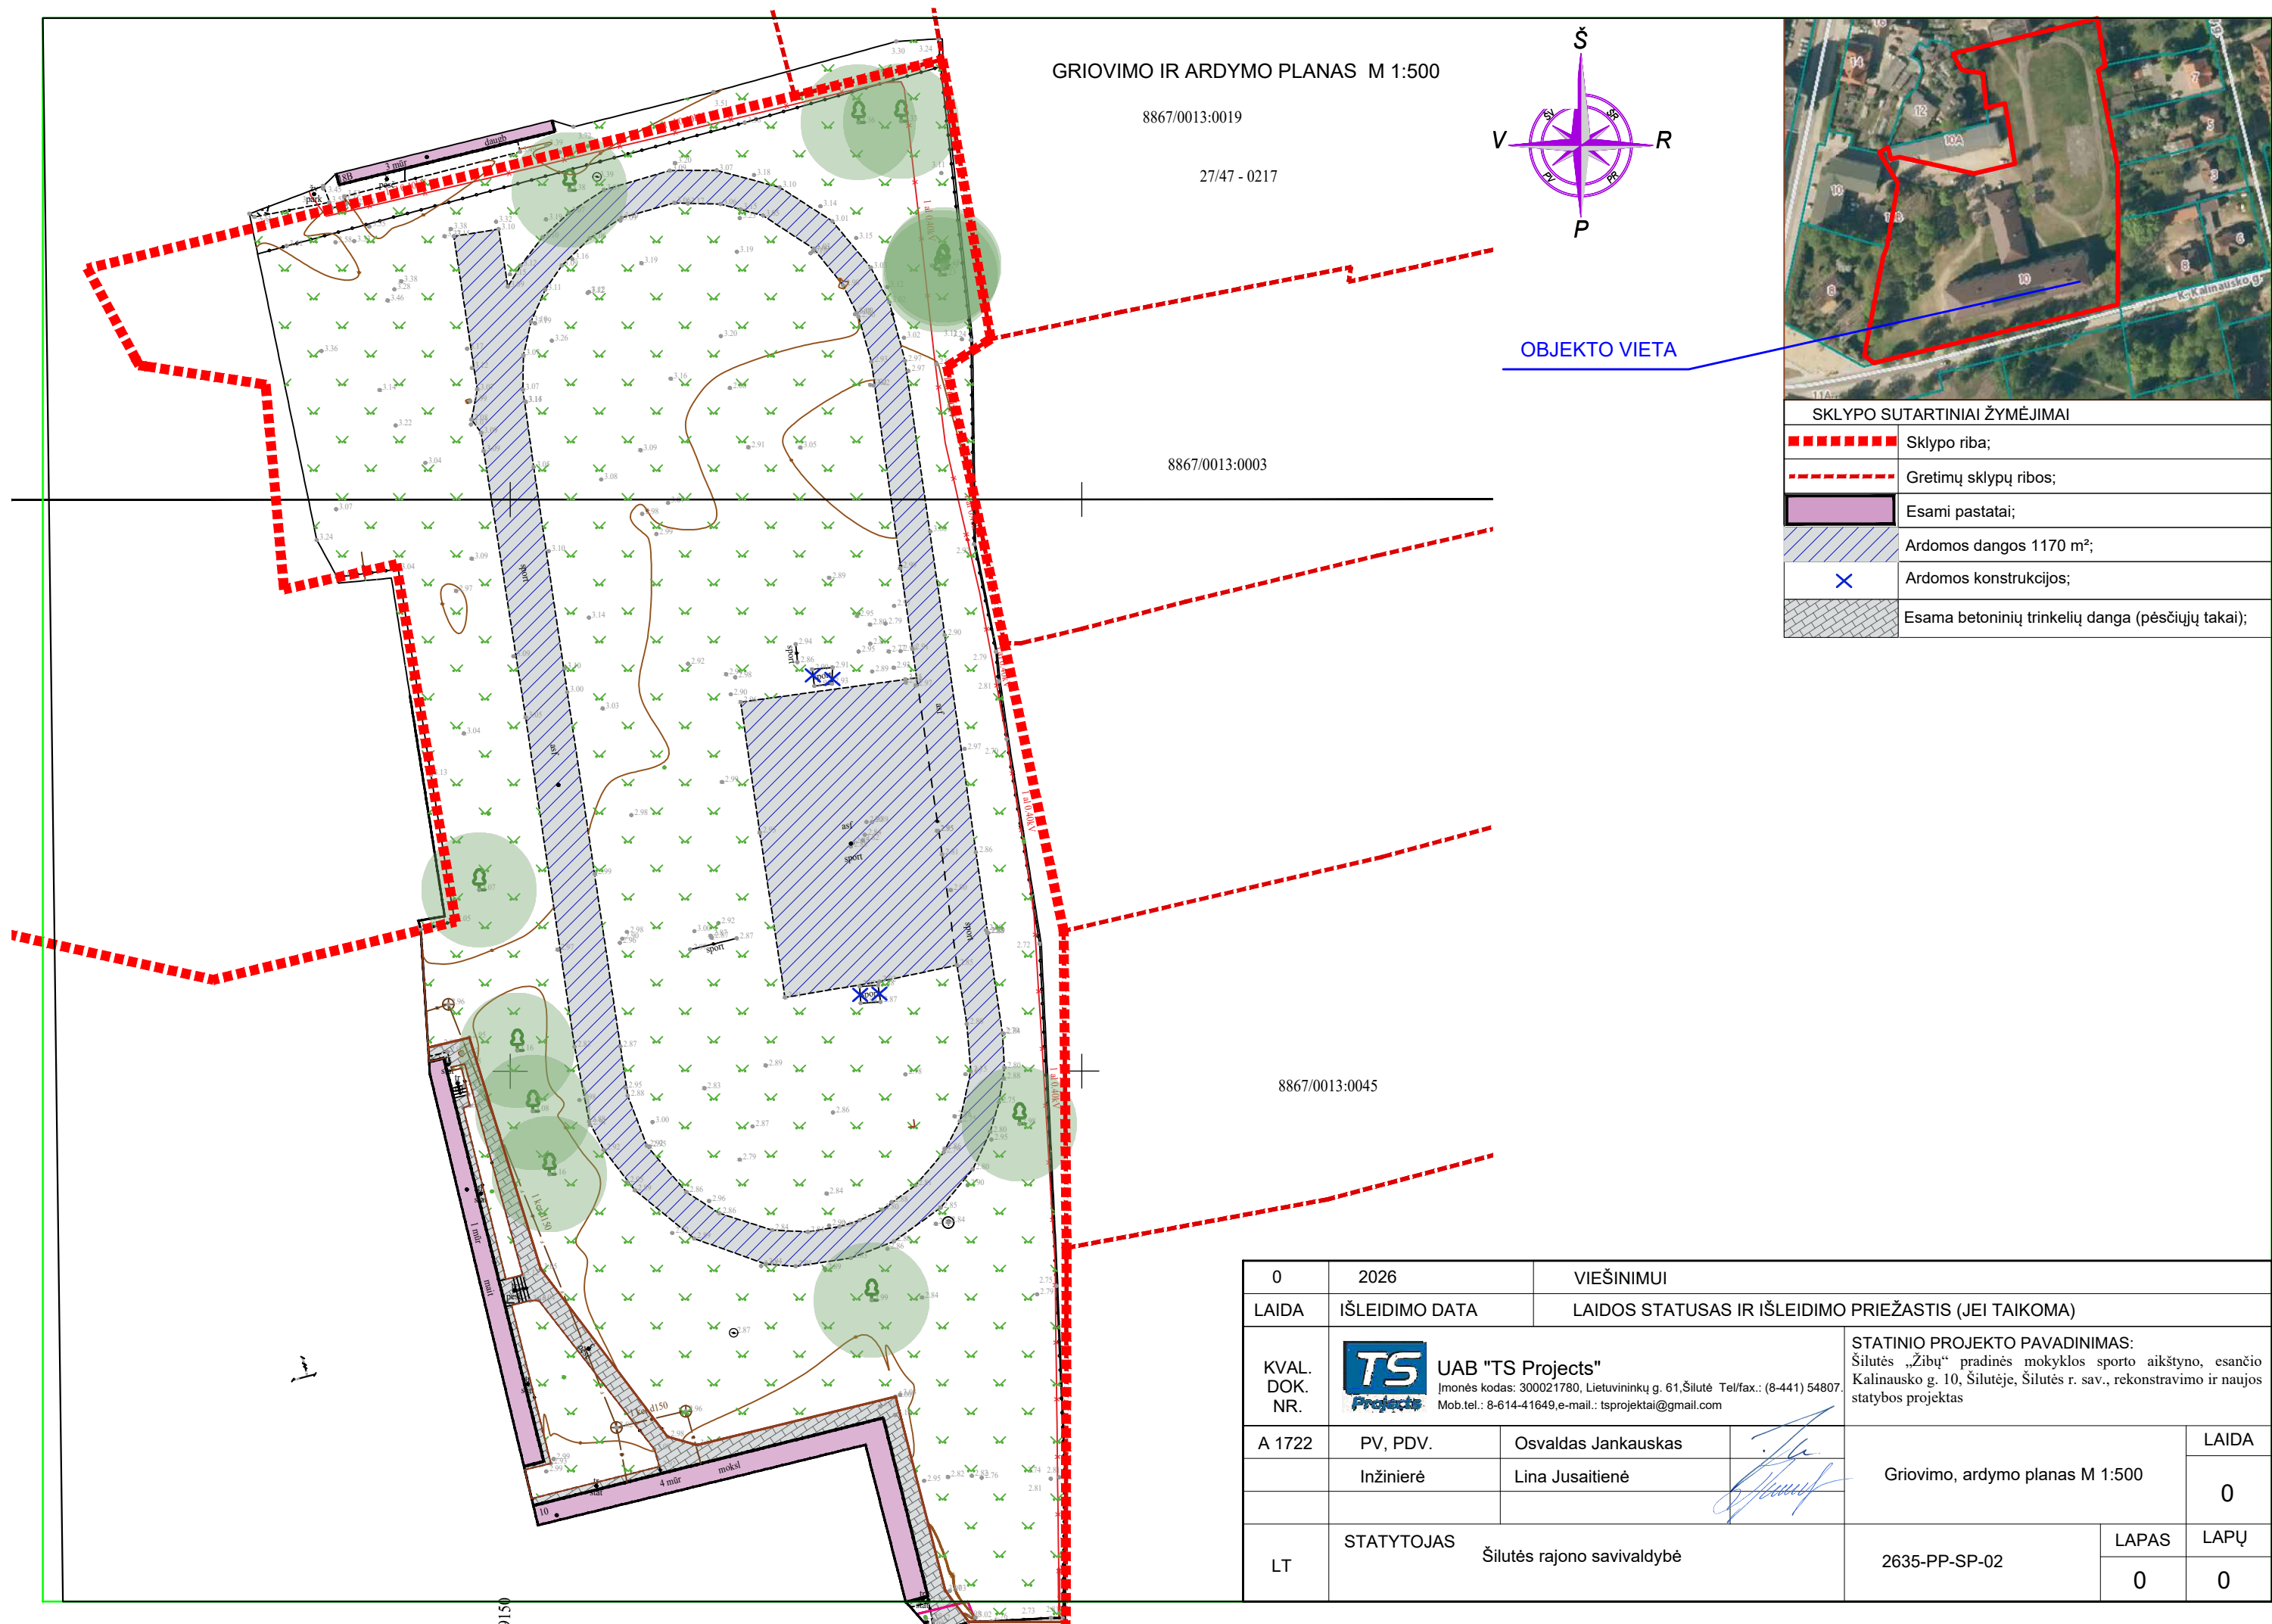


SKLYPO SUTARTINIAI ŽYMĖJIMAI	
	Sklypo riba;
	Gretimų sklypų ribos;
	Esami pastatai;
	Ardomos dangos 1170 m²;
	Ardomos konstrukcijos;
	Esama betoninių trinkelų danga (pėsčiųjų takai);


0	2026	VIEŠINIMUI		
LAIDA	IŠLEIDIMO DATA	LAIDOS STATUSAS IR IŠLEIDIMO PRIEŽASTIS (JEI TAIKOMA)		
KVAL. DOK. NR.	UAB "TS Projects" Įmonės kodas: 300021780, Lietuvininkų g. 61, Šilutė Tel/fax.: (8-441) 54807. Mob.tel.: 8-614-41649, e-mail.: tsprojektai@gmail.com			STATINIO PROJEKTO PAVADINIMAS: Šilutės „Žibų“ pradinės mokyklos sporto aikštyno, esančio Kalinausko g. 10, Šilutėje, Šilutės r. sav., rekonstravimo ir naujos statybos projektas
A 1722	PV, PDV.	Osvaldas Jankauskas	Griovimo, ardymo planas M 1:500	LAIDA
	Inžinierė	Lina Jusaitienė		0
LT	STATYTOJAS Šilutės rajono savivaldybė		2635-PP-SP-02	LAPAS
				0
				LAPŲ
				0

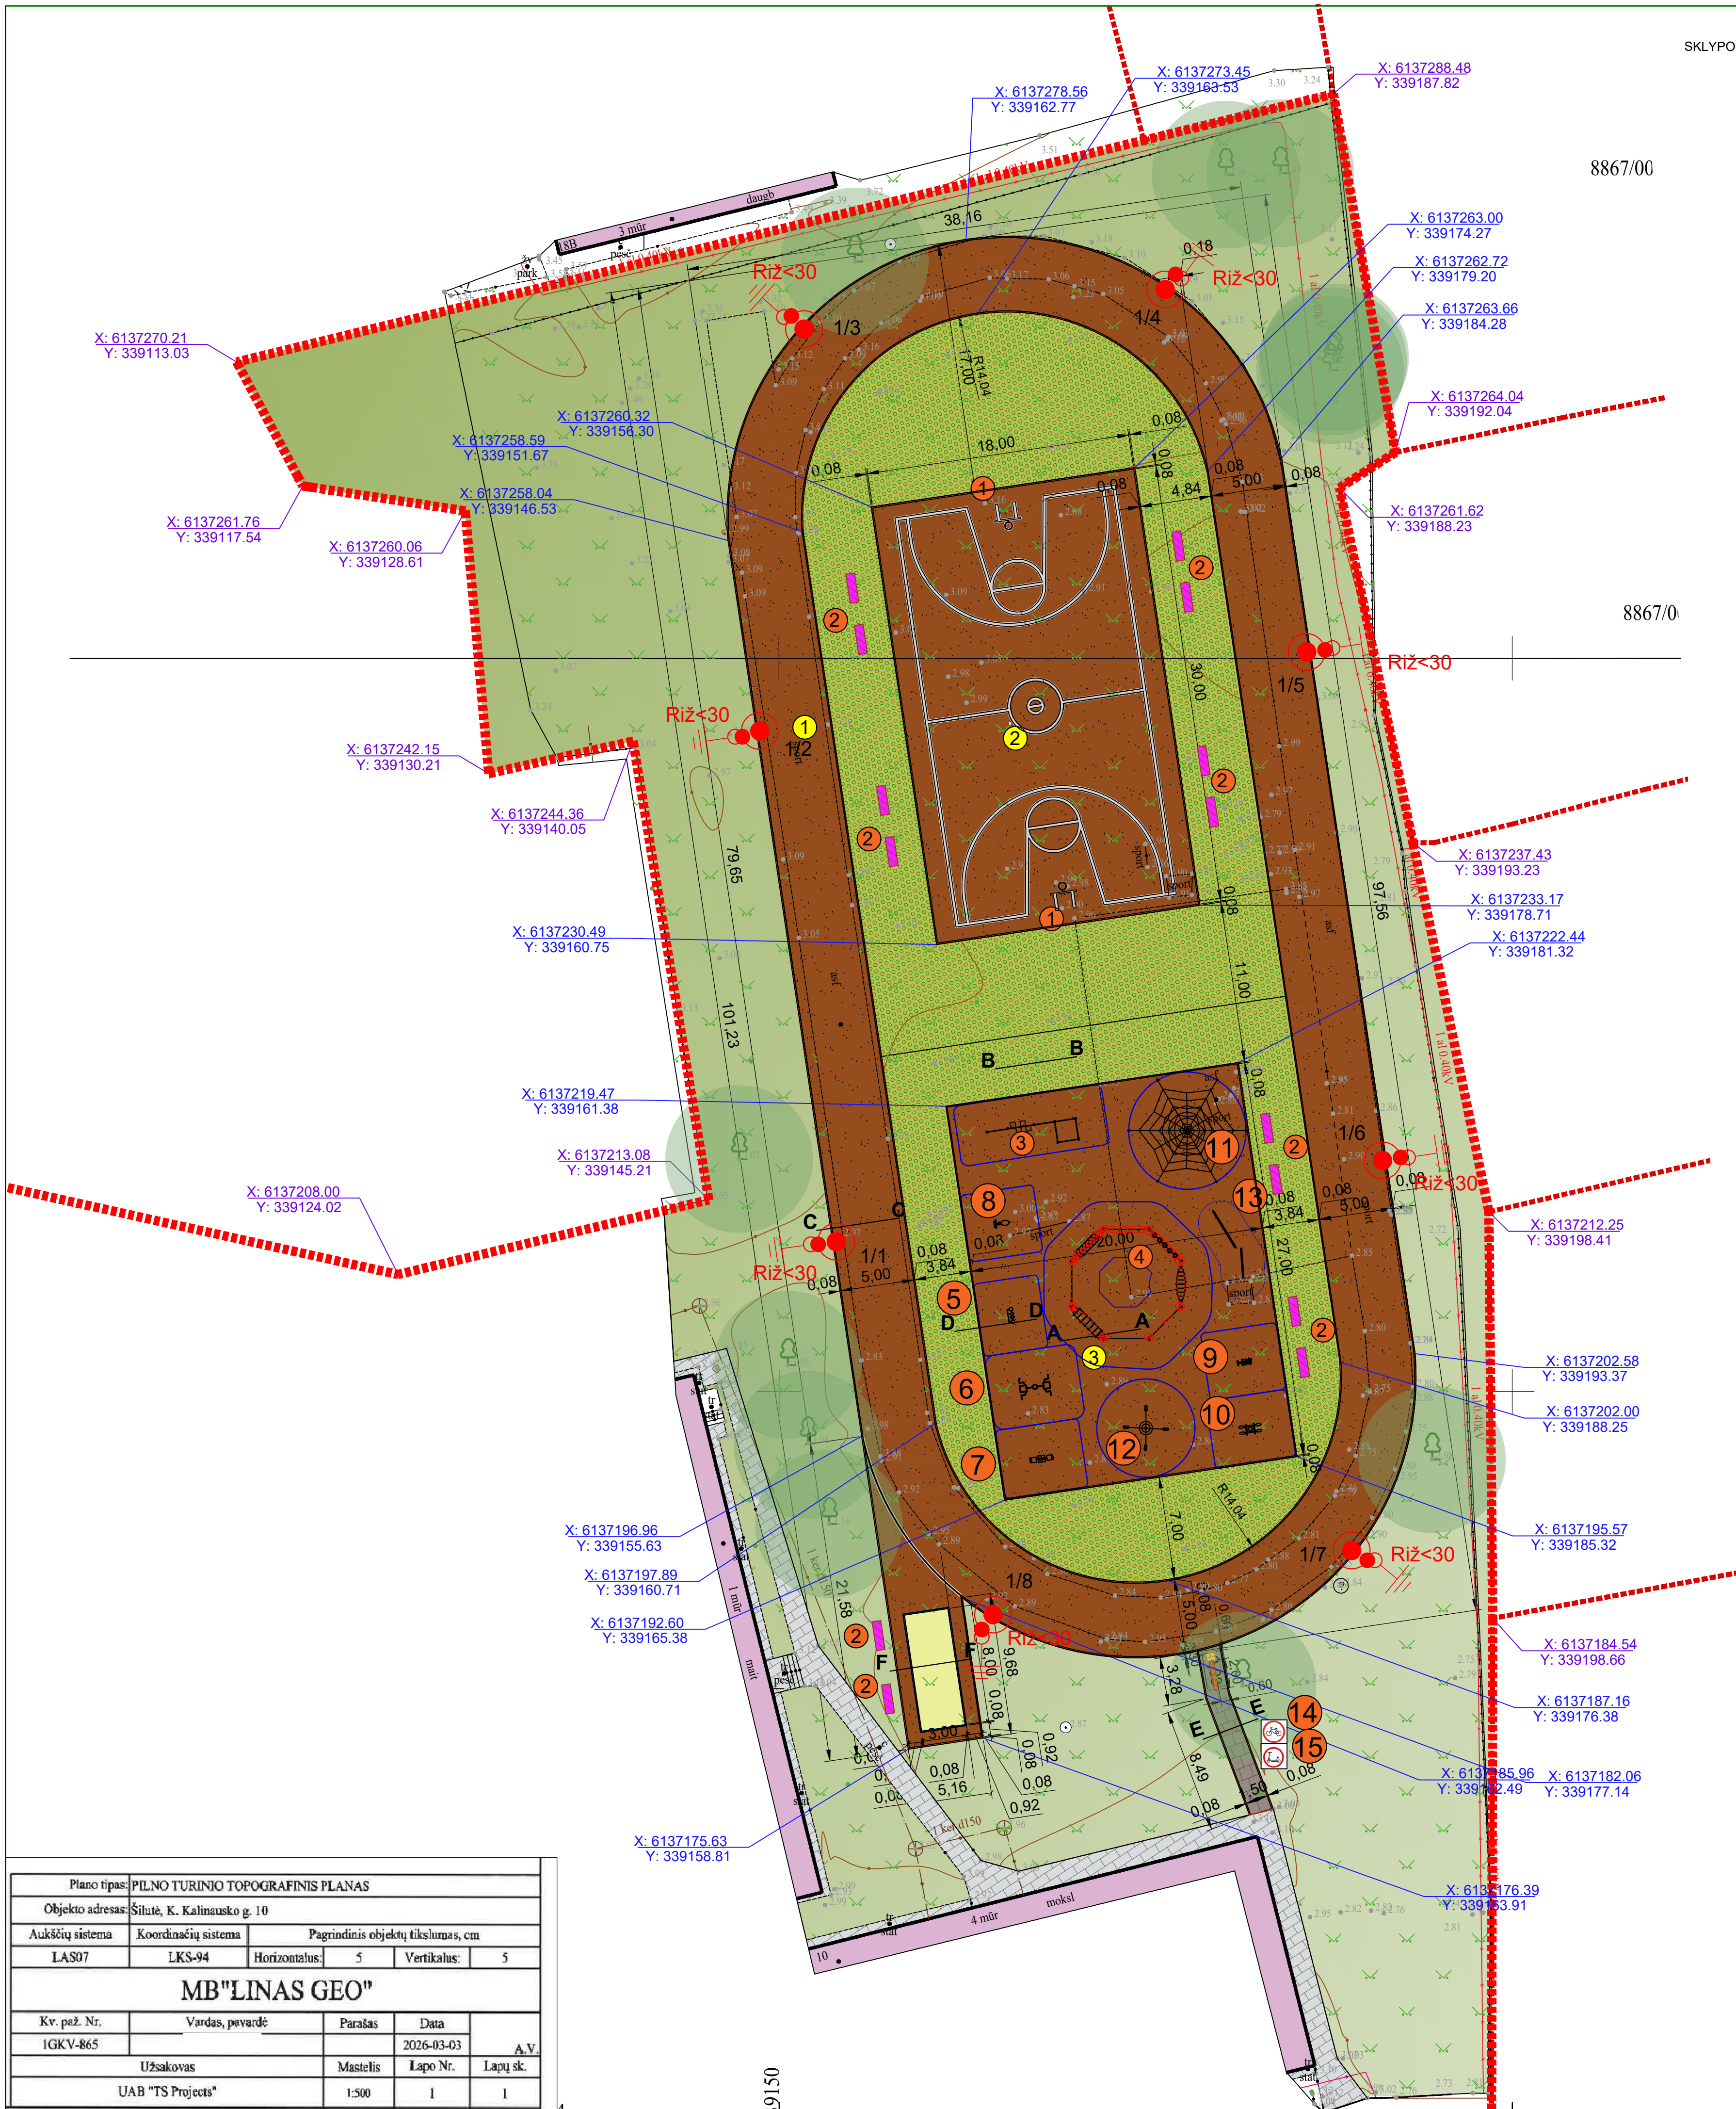


Detalė Nr. 1
Pjūvis A-A (aikštelės)
Sporto aikštelė su betono pagrindu ir 2 sl. liejama gumos granuliu danga

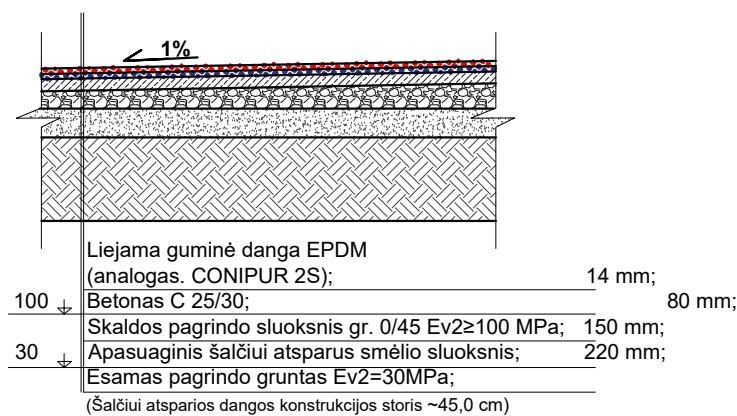


Detalė Nr. 2
Pjūvis B-B
Sporto aikštelė su vejos danga

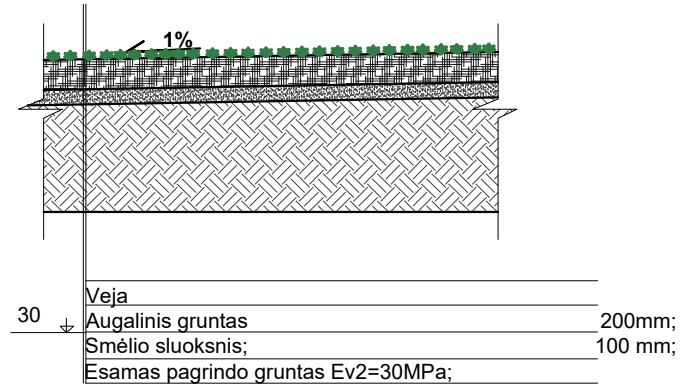


Detalė Nr. 3
Pjūvis C-C (bėgimo takai)
Sporto aikštelė su betono pagrindu ir 2 sl. liejama gumos granuliu danga

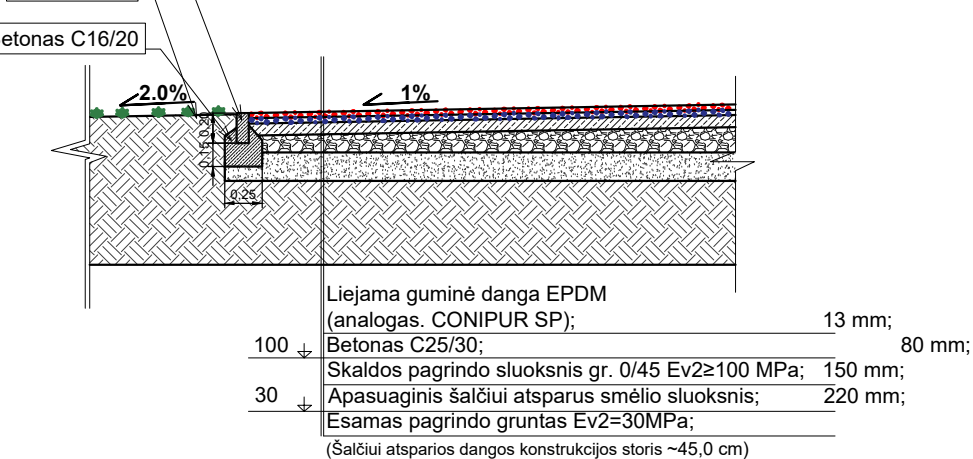



Detalė Nr. 4
Pjūvis D-D
Sporto aikštelė su betono pagrindu ir 2 sl. liejama gumos granuliu ir vejos danga

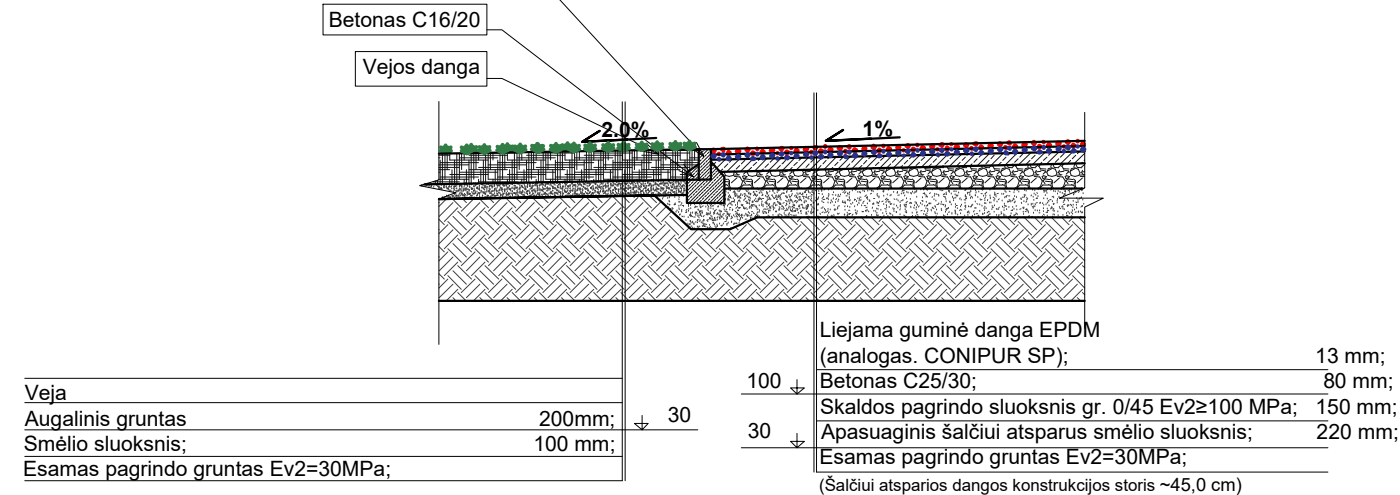


Detalė Nr. 5
Pjūvis E-E
Pėsčiųjų plytelių danga

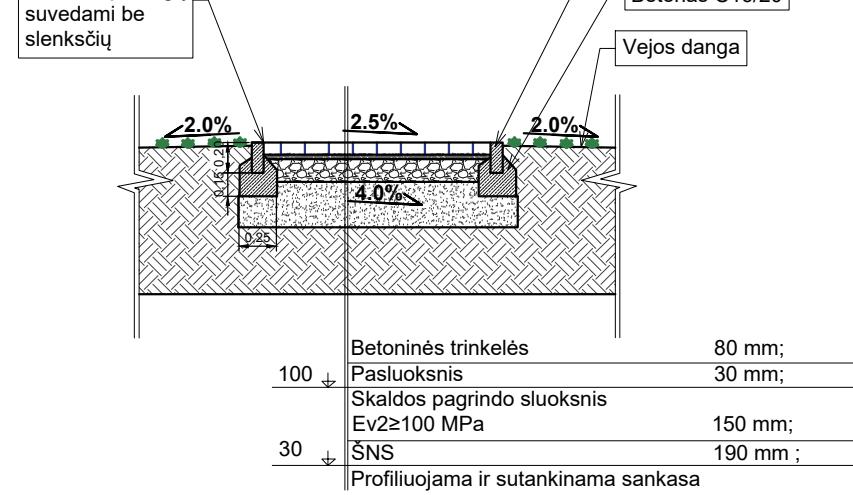

Detalė Nr. 6
Pjūvis F-F
Šuoliadubės skersinis pjūvis

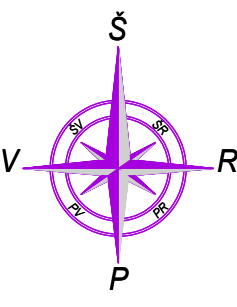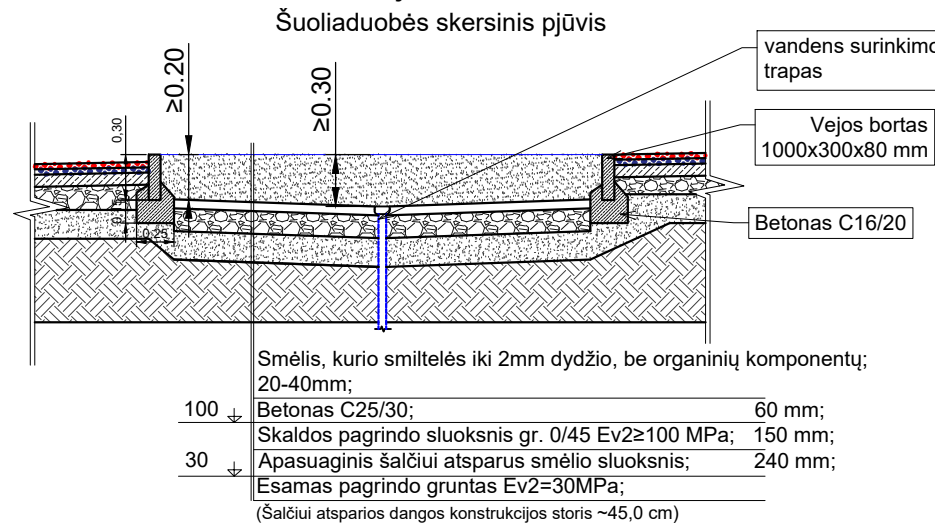


OBJEKTO VIETA

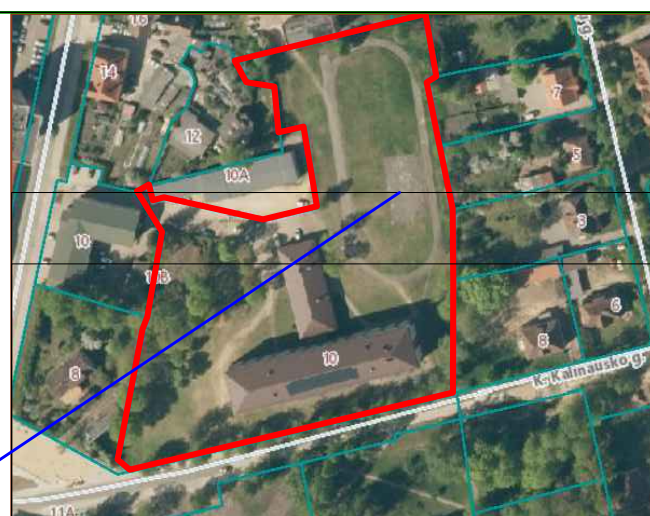


PAGRINDINIAI SKLYPO TECHNINIAI RODIKLIAI	
Žemės sklypo plotas :	14744 m²
Užstatytos teritorijos plotas :	2021 m²
Sklypo užstatymo tankumas:	14%
SUTARTINIAI ŽYMĖJIMAI:	
-----	Sklypo riba;
-----	Greitinių sklypų ribos;
-----	Esami pastatai;
①	Projektuojamos aikštelės numeris;
②	Projektuojamo įrenginio numeris;
X=6137243.76 Y=339110.78	Sklypo koordinatės;
X=6137244.44 Y=339110.78	Statinių koordinatės;
DANGOS:	
-----	Esama betoninių trinkelų danga (pėsčiųjų takai);
-----	Projektuojama betoninių trinkelų danga;
-----	Projektuojama liejama guminė danga raudona;
-----	Projektuojama šuoliadubė;
-----	Projektuojama vejos danga;
-----	Projektuojamas esamos vejos atkūrimas;
-----	Vejos bortai, G/B 1000x200x80 mm (h=0cm);
-----	Vejos bortai, G/B 1000x300x80 mm (h=0cm);
-----	Žmonių su negalia įspėjamieji paviršiai:
-----	- taktiniai įspėjamieji paviršiai;
-----	- taktiniai vedantieji paviršiai;
-----	Esami medžiai;
-----	Šviestuvų gatvės - 8 vnt;
STATINIŲ SPECIFIKACIJA:	
①	Bėgimo takelis su šuolių į tolį aikštelė -1220 m²;
②	Krepšinio aikštelė (daugiafunkcinės krepšinio, kvadrato, tinklinio ir teniso) -548 m²;
③	Sporto ir aktyvaus laisvalaikio aikštelė - 548m²;
SPORTO ĮRENGINIŲ IR MAŽOSIOS ARCHITEKTŪROS ELEMENTAI:	
①	Krepšinio stovas - 2 vnt;
②	Šuoliukas - 14 vnt;
③	Sienelės su skersiniais (apie 6,2x1,56x3,0 m.) - 1vnt;
④	Sporto takas (apie 7,9x7,64 m.) - 1vnt;
⑤	Lauko treniruoklis (apie 1100 × 400 × 1200 mm) - 1 vnt;
⑥	Lauko treniruoklis (apie 2200 × 1100 × 2000 mm) - 1 vnt;
⑦	Lauko treniruoklis (apie 1700 × 700 × 2300 mm) - 1 vnt;
⑧	Lauko treniruoklis (apie 1000 × 600 × 1100 mm) - 1 vnt;
⑨	Lauko treniruoklis (apie 1200 × 600 × 1600 mm) - 1 vnt;
⑩	Lauko treniruoklis (apie 1530 × 660 × 1600 mm) - 1 vnt;
⑪	Tinklinė piramidė (apie 6000 × 6000 mm) -1 vnt;
⑫	Karuselė keturvietė (apie 3100 × 3100 × 2390 mm) - 1vnt;
⑬	Balansavimo elementas (ilgis = 2,16 m). - 2vnt;
⑭	Draudžiamasis kėlio ženklas Nr. 309 - Dviratčių eismas draudžiamas, - 1vnt;
⑮	Draudžiamasis kėlio ženklas Nr. 340 - Motorinių dviračių eismas draudžiamas, - 1vnt;


Plano tipas: PILNO TURINIO TOPOGRAFINIS PLANAS				
Objekto adresas: Šilutė, K. Kalinausko g. 10				
Aukščių sistema	Koordinatų sistema	Pagrindinis objektų tikslumas, cm		
LAS07	LKS-94	Horizontalus	5	Vertikalus: 5
MB"LINAS GEO"				
Kv. paž. Nr.	Vardas, pavardė	Parašas	Data	A.V.
IGKV-R65			2026-03-03	
Užsakovas		Mastelis	Lapo Nr.	Lapų sk.
UAB "TS Projects"		1:500	1	1

0	2026	VIEŠINIMUI		
LAIDA	ISLEIDIMO DATA	LAIDOS STATUSAS IR ISLEIDIMO PRIEŽASTIS (JEI TAIKOMA)		
KVAL. DOK. NR.	TS	STATINIO PROJEKTO PAVADINIMAS: Šilutės „Žibų“ pradinės mokyklos sporto aikštinės, esančios Kalinausko g. 10, Šilutėje, Šilutės r. sav., rekonstravimo ir naujos statybos projektas		
A 1722	PV, PDV, Inžinierė	Osvaldas Jankauskas	Lina Jusaitienė	LAIDA
LT	STATYTOJAS	Šilutės rajono savivaldybė	2635-PP-SP-03	LAPAS LAPŲ
			0	0

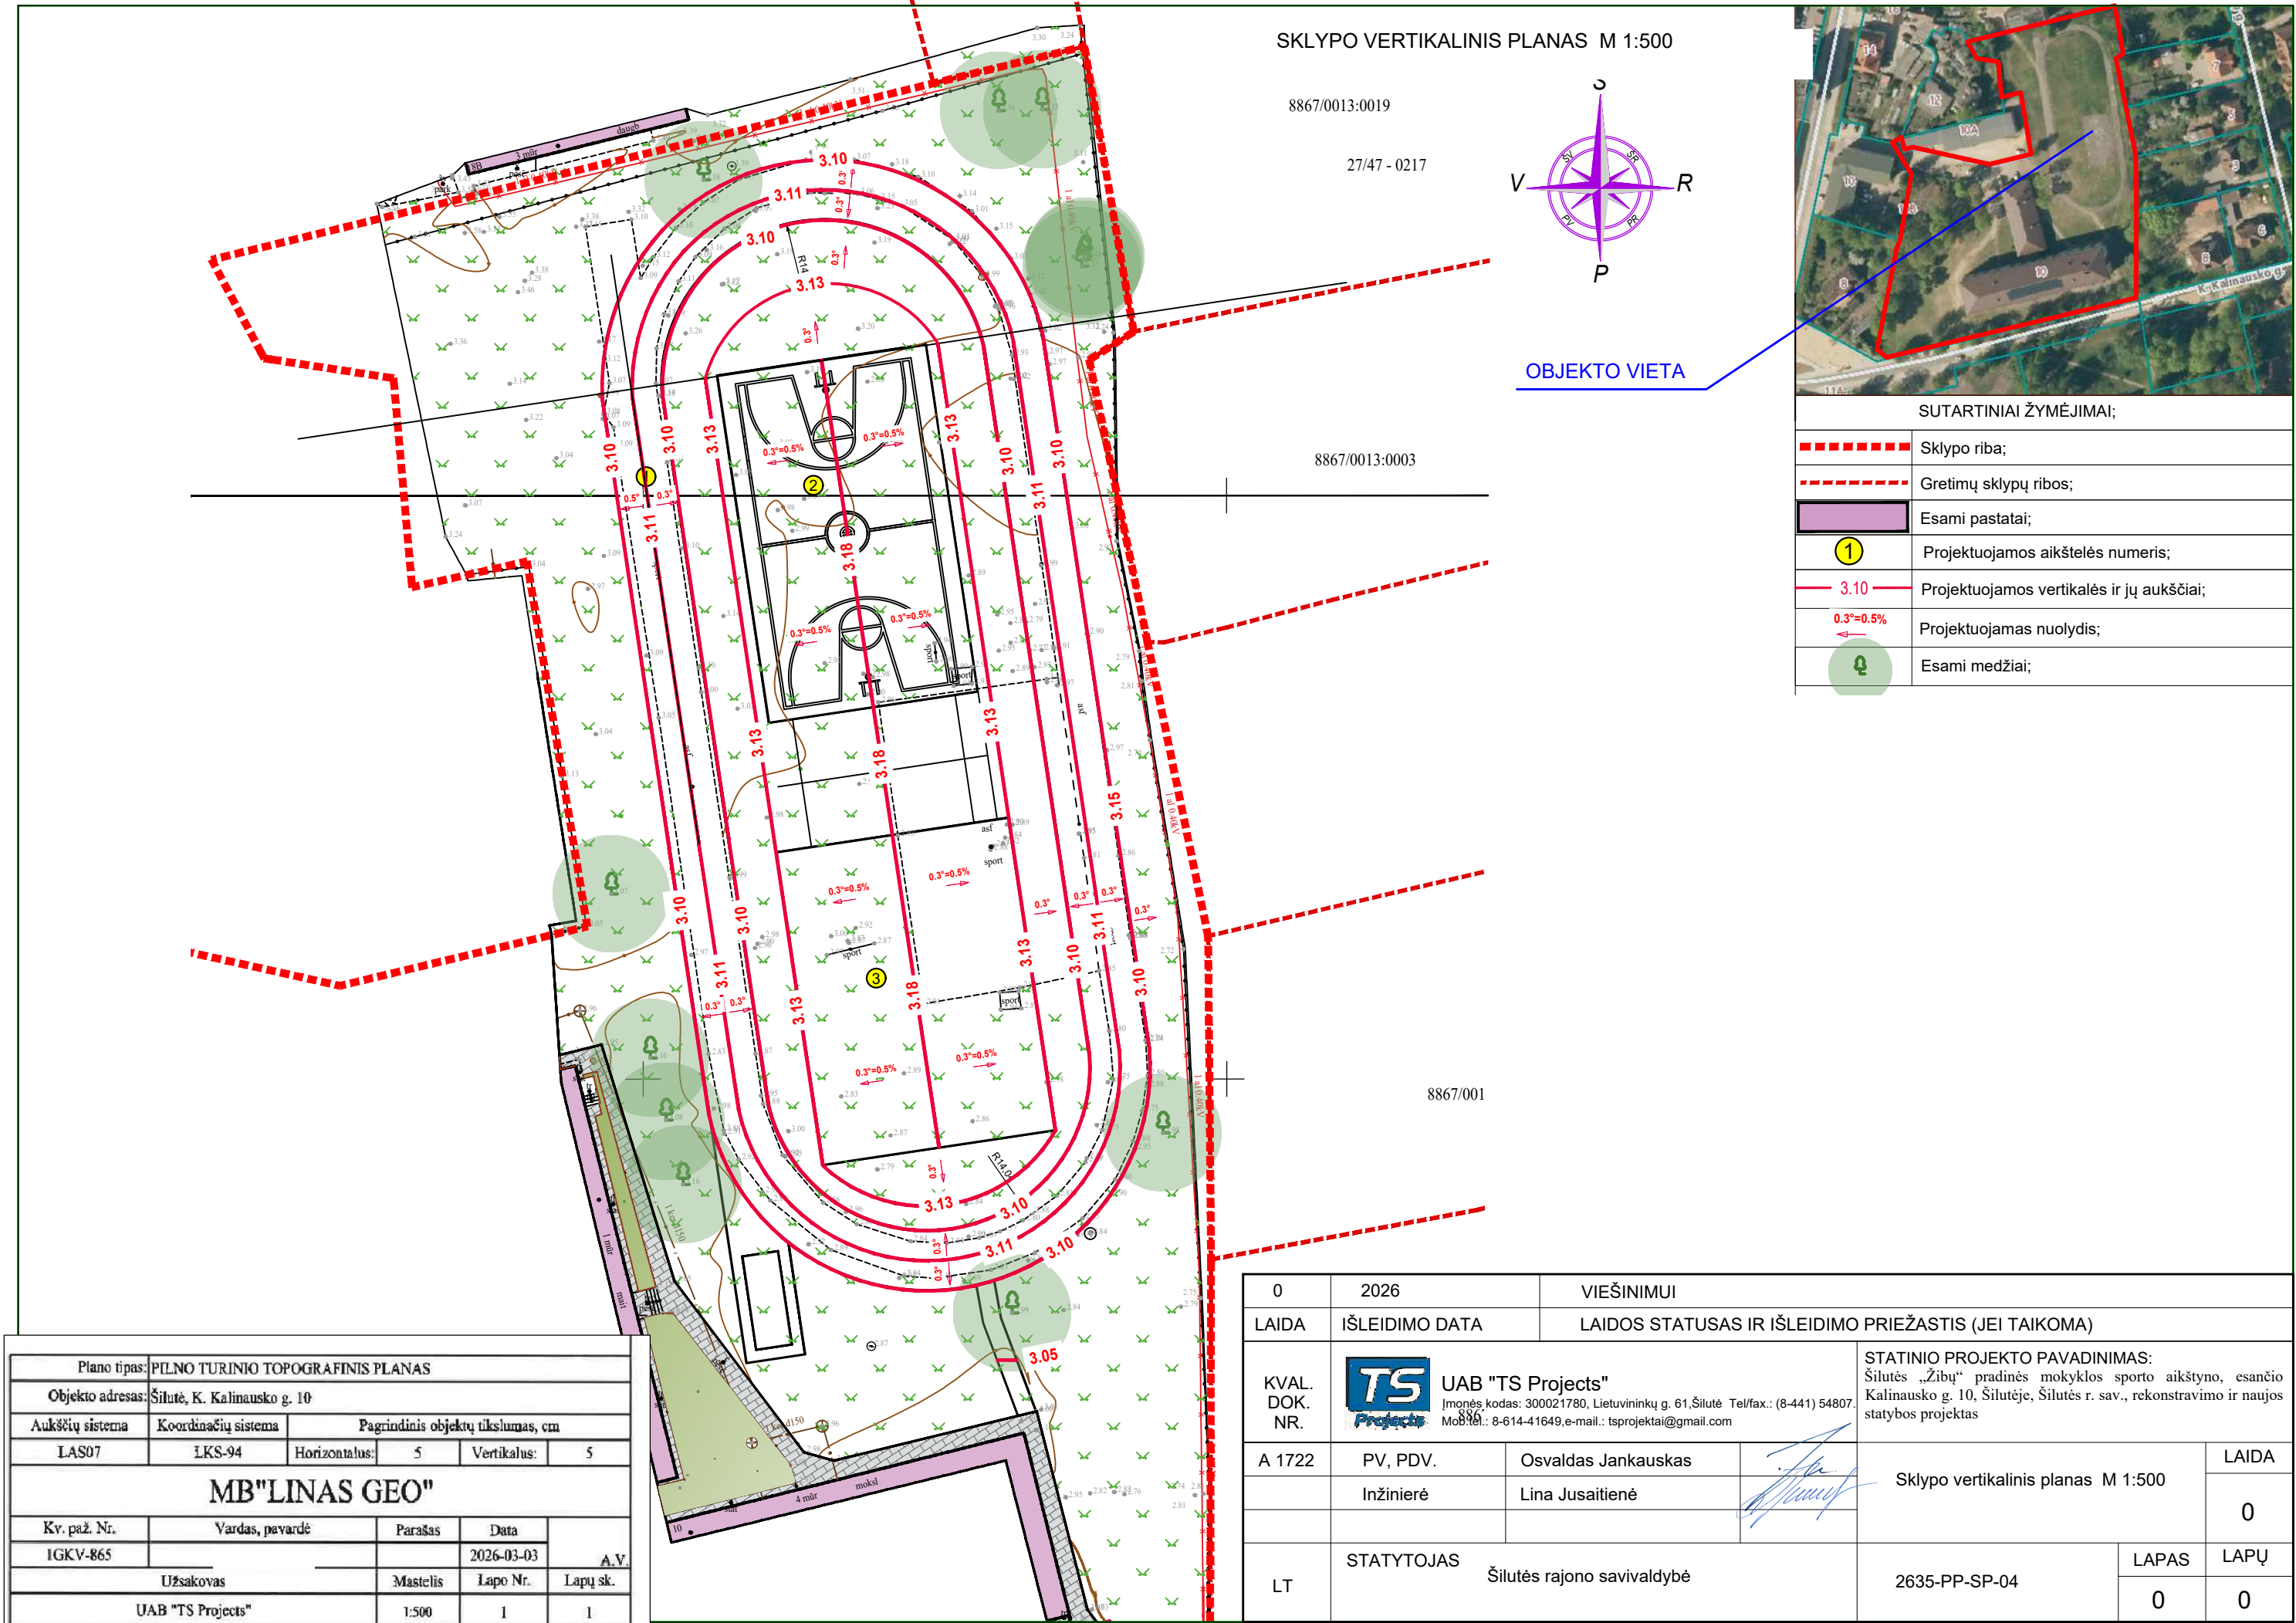


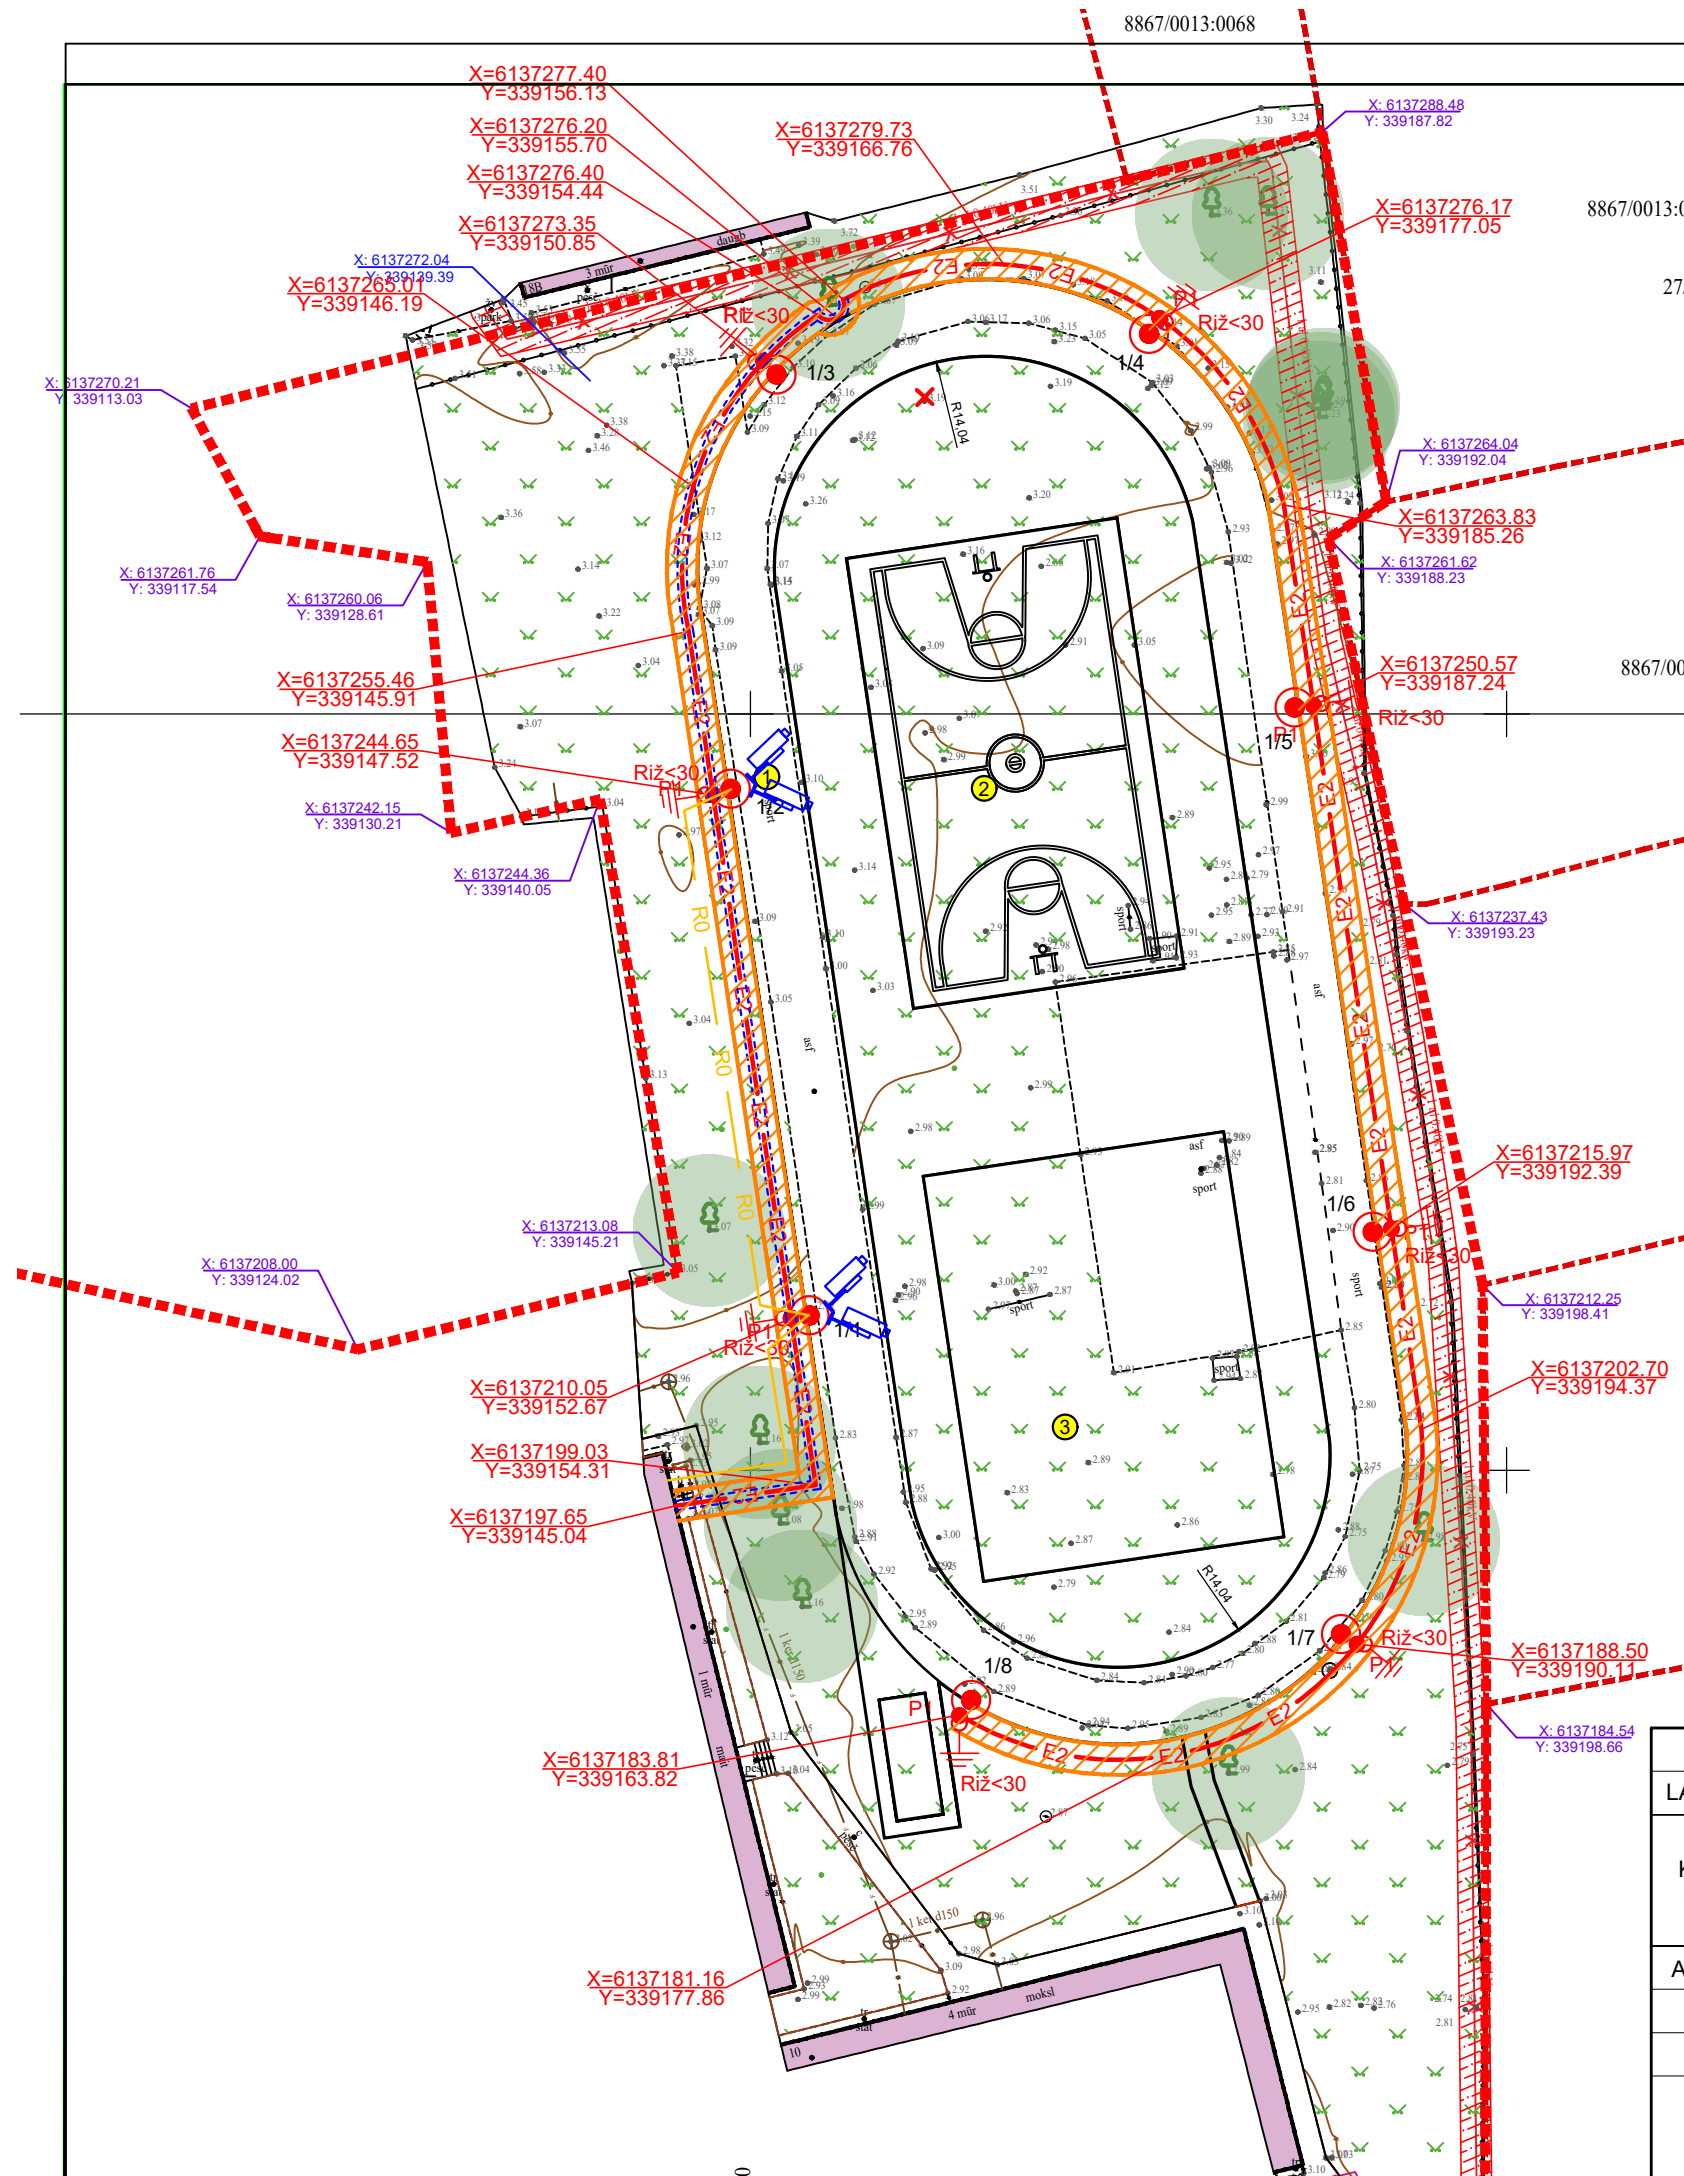


SUVESTINIS INŽINERINIŲ TINKLŲ PLANAS M 1:500

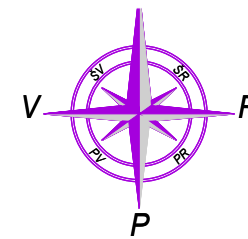

OBJEKTO VIETA

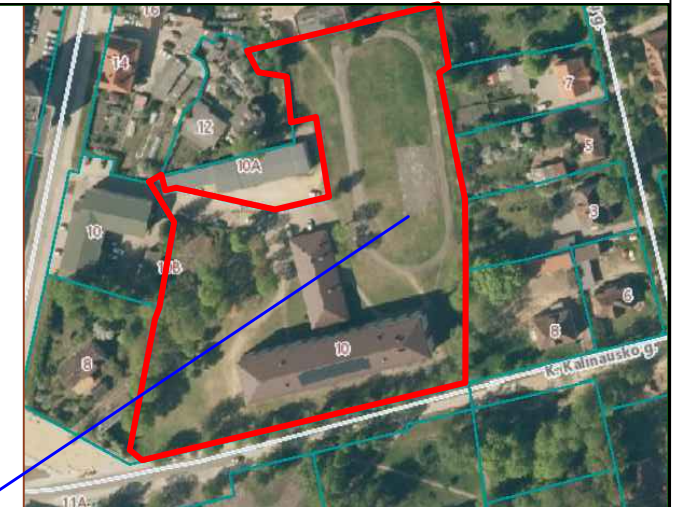

PAGRINDINIAI SKLYPO TECHNINIAI RODIKLIAI	
Žemės sklypo plotas :	14744 m²
Užstatytos teritorijos plotas :	2021 m²
Sklypo užstatymo tankumas:	14%
SUTARTINIAI ŽYMĖJIMAI;	
	Sklypo riba;
	Gretimų sklypų ribos;
	Esami pastatai;
	Bėgimo takelis su šuolių į tolį aikštelė - 1220 m²;
	Daugiafunkcinės aikštelė (krepšinio, kvadrato, tinklinio ir teniso) - 729 m²;
	Sporto ir aktyvaus laisvalaikio aikštelė - 548m²;
TINKLAI;	
	Sklypo koordinatės;
	Esama elektros linijos 0,4kV, 10kV;
	Esamų elektros tinklų apsaugos zona;
	Esami ryšio tinklai;
	Projektuojamos elektros linijos (lauko apšvietimui);
	Projektuojama ryšio linija (vaizdo kametų įrengimui);
	Projektuojamas apsauginis PVC vamzdis;
	Elektros kabelio apsaugos zona 1 m;
	Projektuojamos apšvietimo atramos;
	Projektuojamos vaizdo kameros - 4 vnt.;
	Esami medžiai;

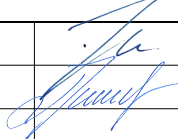0	2026	STATYBOS LEIDIMUI			
LAIDA	IŠLEIDIMO DATA	LAIDOS STATUSAS IR IŠLEIDIMO PRIEŽASTIS (JEI TAIKOMA)			
KVAL. DOK. NR.	 UAB "TS Projects" Įmonės kodas: 300021780, Lietuvinių g. 61, Šilutė Tel/fax.: (8-441) 54807. Mob.tel.: 8-614-41649, e-mail.: tsprojektai@gmail.com			STATINIO PROJEKTO PAVADINIMAS: Šilutės „Žibų“ pradinės mokyklos sporto aikštyno, esančio Kalinausko g. 10, Šilutėje, Šilutės r. sav., rekonstravimo ir naujos statybos projektas	
A 1722	PV, PDV.	Osvaldas Jankauskas		Suvestinis inžinerinių tinklų planas M 1:500	LAIDA
	Inžinierė	Lina Jusaitienė			0
LT	STATYTOJAS Šilutės rajono savivaldybė	2635-PP-SP-05	LAPAS	LAPŲ	
			0	0	