
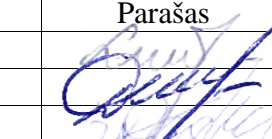


PROJEKTO PAVADINIMAS	Penki p s i j – dvira i tak , keturi aikšteli , p s i j – dvira i tilto, tvoros naujos statybos ir Žaliojo kalno gatv s kapitalinio remonto, teritorijoje tarp Žaliojo kalno, Ramyb s ir Dariaus ir Gir no gatvi , Ž. Naumies io mstl., Šilut s r. sav., projekto projektiniai pasi lymai.
OBJEKTO ADRESAS	Teritorija tarp Žaliojo kalno, Ramyb s ir Dariaus ir Gir no gatvi , Ž. Naumies io mstl., Šilut s r. sav. Žem s sklypo kadastrinis Nr. 8890/0001:393. Žem s sklypo kadastrinis Nr. 8890/0001:363. Žem s sklypo kadastrinis Nr. 8890/0001:364. Žem s sklypo kadastrinis Nr. 8890/0001:392. Žem s sklypo kadastrinis Nr. 8890/0001:63. Žem s sklypo kadastrinis Nr. 8890/0001:348.
PROJEKTO UŽSAKOVAS	Šilut s rajono savivaldyb s administracija Dariaus ir Gir no g. 1, Šilut s m.
PROJEKT PARENG	UAB „TS Projects“ Lietuvinišk g. 61-8, Šilut Tel./fax.: 8-441-54807 E-paštas: tsprojektai@gmail.com
PROJEKTO STADIJA	Projektiniai pasi lymai
STATYBOS R ŪŠIS	Kapitalinis remontas, Nauja statyba.
STATINIO KATEGORIJA	Projektuojami p s i j – dvira i takai nesud tingieji I ir II grup s inžineriniai statiniai; projektuojamas tiltas – neypatingasis statinys; kapitaliai remontuojama gatv s dalis – nesud tingasis II grup s inžinerinis statinys; projektuojamos aikštel s - nesud tingieji I ir II grup s inžineriniai statiniai; projektuojama tvora - nesud tingasis I grup s inžinerinis statinys.
UNIKALUS KODAS	Žemai i Naumies io kapinynas (unikalus kodas nekilnojam j kult ros vertybi registre 20906). Žemai i Naumies io piliakalnis, vad. Žalioju kalnu (unikalus kodas nekilnojam j kult ros vertybi registre 27087).
PROJEKTO DALIS	Bendroji, sklypo sutvarkymo dalys
TOMAS	I
PROJEKTO RENGIMO METAI	2018
PROJEKTO NUMERIS	1880

Pareigos	 UAB „TS Projects“	Vardas, pavard	Atestato Nr.	Parašas
Direktor		Lauja Jurkuvien	-----	
Projekto vadov		Daiva Vozbut	35973, 0033	
Projekto dalies vadovas		Zaimantas Pastarnokas	21768	

DOKUMENT ŽINIARAŠTIS

ŽYMUO	PAVADINIMAS	LAP	LAPAS
AIŠKINAMASIS RAŠTAS			3
1880-PP-AR	Bendrosios dalies aiškinamasis raštas	10	4-13
BR ŽINIAI			14
1880-PP-SP-1	Situacijos schema	1	15
1880-PP-SP-2	Situacijos detalizacija	1	16
1880-PP-SP-3	Sklypo ir suvestinis inžinerini tinkl planas M 1:500	3	17-19
1880-PP-SP-4	Aplinkotvarkos planas M 1:500	3	20-22
1880-PP-SP-5	rengini pavyzdžiai	1	23
1880-PP-SP-6	rengini ir mažosios architektūros element pavyzdžiai	1	24

0	2018	STATYBOS LEIDIMUI			
LAIDA	IŠLEDIMO DATA	LAIDOS STATUSAS, KEITIMO PRIEŽASTIS (JEI TAIKOMA)			
KVAL. PATV. DOK. NR.		UAB "TS Projects" / k: 300021780, Lietuvinink g. 61, Šilutė Tel/fax.: (8-441) 54807	STATINIO PROJEKTO PAVADINIMAS Penki p s i j – dvira i tak , keturi aikšteli , p s i j – dvira i tilto, tvoros naujos statybos ir Žaliojo kalno gatvės kapitalinio remonto, teritorijoje tarp Žaliojo kalno, Ramybės ir Dariaus ir Gir gatvių, Ž. Naumiesio mstl., Šilutės r. sav., projekto projektiniai pasiūlymai.		
35973, 0033	PV	D. Vozbut	STATINIO NR. IR PAVADINIMAS		
21768	PDV	Ž. Pastarnokas	DOKUMENT SUDĖTIES ŽINIARAŠTIS 0		
	archit.	G. Bujokas			
LT	STATYTOJAS/ UŽSAKOVAS:		DOKUMENTO ŽYMUO	LAPAS	LAP
	Šilutės rajono savivaldybės administracija		1880-PP-DŽ	1	1

AIŠKINAMASIS RAŠTAS

AIŠKINAMASIS RAŠTAS
STATINI PAŽINTINIAI DUOMENYS

Projekto pavadinimas. Penki p s i j – dvira i tak , keturi aikšteli , p s i j – dvira i tilto, tvoros naujos statybos ir Žaliojo kalno gatv s kapitalinio remonto, teritorijoje tarp Žaliojo kalno, Ramyb s ir Dariaus ir Gir no gatvi , Ž. Naumies io mstl., Šilut s r. sav., projekto projektiniai pasi lymai.

Statybos adresas.

Teritorija tarp Žaliojo kalno, Ramyb s ir Dariaus ir Gir no gatvi , Ž. Naumies io mstl., Šilut s r. sav. Žem s sklypo kadastrinis Nr. 8890/0001:393. Žem s sklypo kadastrinis Nr. 8890/0001:363. Žem s sklypo kadastrinis Nr. 8890/0001:364. Žem s sklypo kadastrinis Nr. 8890/0001:392. Žem s sklypo kadastrinis Nr. 8890/0001:63. Žem s sklypo kadastrinis Nr. 8890/0001:392. Žem s sklypo kadastrinis Nr. 8890/0001:348.

Statytojas (užsakovas). Šilut s rajono savivaldyb s administracija, Dariaus ir Gir no g. 1, Šilut s m.

Projektuotojas. Projekt pareng UAB „TS Projects“, projekto vadov Daiva Vozbut (kvalifikacijos atestatas Nr. 35973, 0033).

Projekto stadija. Projektiniai pasi lymai.

Statini paskirtis.

- Projektuojami p s i j – dvira i takai - susisiekimo komunikacijos - keliai [8.1.*];
- Projektuojamos aikštel s – kiti inžineriniai statiniai - kitos paskirties inžineriniai statiniai [12.*];
- Projektuojamas tiltas - susisiekimo komunikacijos - kiti transporto statiniai [8.6.*];
- Projektuojama tvora - kiti inžineriniai statiniai - kitos paskirties inžineriniai statiniai [12.*];
- Kapitaliai remontuojama gatv s dalis - susisiekimo komunikacijos - gatv s [8.2.*].

* pagal STR 1.01.03:2017 „Statini klasifikavimas“.


Statybos r šys. Kapitalinis remontas, nauja statyba.

Statini kategorija. Projektuojami p s i j – dvira i takai nesud tingieji I ir II grup s inžineriniai statiniai; projektuojamos aikštel s - nesud tingieji I ir II grup s inžineriniai statiniai; projektuojamas tiltas – neypatingasis statinys; kapitaliai remontuojama gatv s dalis – nesud tingasis II grup s inžinerinis statinys; projektuojama tvora - nesud tingasis I grup s inžinerinis statinys.

Projekto rengimo pagrindas. Projektiniai pasi lymai parengti vadovaujantis:

- topografiniu planu;
- projektavimo technine užduotimi.

Projektiniais pasi lymais atliekama – penki p s i j - dvira i tak , keturi aikšteli , p s i j – dvira i tilto, tvoros nauja statyba, Žaliojo kalno gatv s dalies kapitalinis remontas. Statiniai – nesud tingieji I ir II grup s inžineriniai statiniai, neypatingieji statiniai. Statiniai - susisiekimo komunikacijos ir kiti statiniai, inžineriniai tinklai. Atliekami remonto ir statybos darbai žem s sklypuose kad. Nr. 8890/0001:364; 8890/0001:363; 8890/0001:392; 8890/0001:393; 8890/0001:63; 8890/0001:348, taip pat laisvoje valstybin je žem je Ž. Naumies io mstl., Šilut s r. sav. Dalis tvarkomos ir naujai statomos viešosios infrastrukt ros objekt patenka nekilnojam j kult ros

0	2018	STATYBOS LEIDIMUI		
LAIDA	IŠLEDIMO DATA	LAIDOS STATUSAS, KEITIMO PRIEŽASTIS (JEI TAIKOMA)		
KVAL. PATV. DOK. NR.		UAB "TS Projects" / k: 300021780, Lietuvinink g. 61, Šilut Tel/fax.: (8-441) 54807	STATINIO PROJEKTO PAVADINIMAS Penki p s i j – dvira i tak , keturi aikšteli , p s i j – dvira i tilto, tvoros naujos statybos ir Žaliojo kalno gatv s kapitalinio remonto, teritorijoje tarp Žaliojo kalno, Ramyb s ir Dariaus ir Gir no gatvi , Ž. Naumies io mstl., Šilut s r. sav., projekto projektiniai pasi lymai.	
35973, 0033	PV	D. Vozbut	STATINIO NR. IR PAVADINIMAS	LAIDA
21768	PDV	Ž. Pastarnokas	PROJEKTINI PASI LYM	0
	archit.	G. Bujokas	AIŠKINAMASIS RAŠTAS	
LT	STATYTOJAS/ UŽSAKOVAS: Šilut s rajono savivaldyb s administracija		DOKUMENTO ŽYMUO 1880-PP-AR	LAPAS 1
				LAP 10

vertybi teritorijas - Žemai i Naumies io kapiny n (unikalus kodas nekilnojam j kult ros vertybi registre 20906), Žemai i Naumies io piliakalnio, vad. Žaliuoju kalnu (unikalus kodas nekilnojam j kult ros vertybi registre 27087).

**PRIVALOM J PP DOKUMENT BEI PAGRINDINI NORMATYVINI STATYBOS
TECHNINI DOKUMENT , KURIAIS VADOVAUJANTIS PARENGTI PP, S RAŠAS
LR statymai**

1. LR Statybos statymas.
2. LR Atliek tvarkymo statymas.
3. Specialiosios žem s ir miško naudojimo s lygos.
4. Europos Parlamento ir Tarybos reglamentas (ES) Nr. 305/2011.
5. Lietuvos standartas LST 1516:2015.
6. LR Želdyn statymas.
7. LR Saugom teritorij statymas.
8. LR Nekilnojamojo kult ros paveldo apsaugos statymas.

Statybos techniniai reglamentai

Eil. Nr.	Reglamentas	Pavadinimas
1.	STR 1.01.02:2016	Normatyviniai statybos techniniai dokumentai.
2.	STR 1.01.03:2017	Statini klasifikavimas.
3.	STR 1.01.08:2002	Statinio statybos r šys.
4.	STR 1.04.04:2017	Statinio projektavimas, projekto ekspertiz .
5.	STR 1.05.01:2017	Statyb leidžiantys dokumentai. Statybos užbaigimas. Statybos sustabdymas. Savavališkos statybos padarini šalinimas. Statybos pagal neteis tai išduot statyb leidžiant dokument padarini šalinimas.
6.	STR 1.06.01:2016	Statybos darbai. Statinio statybos prieži ra.
7.	STR 1.12.06:2002	Statinio naudojimo paskirtis ir gyvavimo trukm .
8.	STR 2.05.03:2003	Statybini konstrukcij projektavimo pagrindai.
9.	STR 2.05.04:2003	Poveikiai ir apkrovos.
10.	STR 2.05.05:2005	Betonini ir gelžbetonini konstrukcij projektavimas.

Statybos normos, taisykl s ir kt.

1. Statybini atliek tvarkymo taisykl s (2006 m. gruodžio 29 d. Nr. D1-637).
2. Automobili keli trinkeli , plokš i ir kit medžiag technini reikalavim aprašas TRA TRINKEL S 14.

Žem s vertinimas, sklype esantys statiniai ir inžineriniai tinklai bei renginiai, želdiniai, geologin s, hidrogeologin s s lygos, higienin ir ekologin situacija, aplinkinis užstatymas ir kt.).

Analizuojama teritorija yra Ž. Naumies io mstl, Šilut s r. sav. Remontuojami ir projektuojami objektai yra centrin je Ž. Naumies io miestelio dalyje. Objektai patenka žem s sklypus, kuri kad. Nr. 8890/0001:393; 8890/0001:363; 8890/0001:364; 8890/0001:392; 8890/0001:63; 8890/0001:348 taip pat laisv valstybin žem . Dalis tvarkomos ir naujai statomos viešosios infrastrukt ros objekt patenka nekilnojam j kult ros vertybi teritorijas - Žemai i Naumies io kapiny n (unikalus kodas nekilnojam j kult ros vertybi registre 20906), Žemai i Naumies io piliakalnio, vad. Žaliuoju kalnu (unikalus kodas nekilnojam j kult ros vertybi registre 27087). Remontuojami ir naujai statomi objektai kertasi su buitini nuotek , vandentiekio, ryši , elektros, šilumos ir karšto vandens tiekimo linijomis. teritorij patenkama iš vis pusi , transportas patenka iš Ramyb s, Dariaus ir Gir no ir Žaliojo kalno gatvi .

Žem s sklypams nustatytos specialios žem s ir miško naudojimo s lygos:

1880-PP-AR	Lapas	Lap	Laida
	2	10	0

- XLIX. Vandentiekio, lietaus ir fekalinės kanalizacijos tinklų ir renginių apsaugos zonos;
- XLVIII. Šilumos ir karšto vandens tiekimo tinklų apsaugos zonos;
- XVII. Valstybinio geodezinio pagrindo punktų apsaugos zonos;
- VI. Elektros linijų apsaugos zonos;
- I. Ryšių linijų apsaugos zonos;
- XIX. Nekilnojamųjų kultūros vertybių teritorija ir apsaugos zonos.

Gretimybės

Objektai su žemėmis sklypai yra centrinėje Ž. Naumiesio miestelio dalyje. Teritorija ribojasi su laisva valstybine žeme, privačiais ir valstybiniais gyvenamosios, visuomeninės, rekreacinės, nekilnojamojo kultūros paveldo žemėmis sklypais. Gretimos teritorijos urbanizuotos mažiauaukšiais gyvenamaisiais, mokslo, sakralinės paskirties objektais. Analizuojama teritorija apželdinta vairiais želdiniais, į grupėmis.

Klimato sąlygos:

- vidutinė šalčiausiam nesio temperatūra – 3,6°C
- vidutinė šilčiausiam nesio temperatūra +16,3 °C
- vidutinė metinė oro temperatūra 6,8 °C
- vidutinė šildymo sezono išorės oro temperatūra +0,7 °C
- vidutinis metinis kritulių kiekis 711-892 mm
- vėjo greitis galimas vienkartinį kartą per metus 16m/s
- maksimalus dekadinis sniego dangos storis 40cm
- maksimalus dirvožemio šalimo gylis (galimas vienkartinį kartą per 50 metų) 108cm
- santykinis metinis oro drėgnumas 82%

Technologijos, statiniai, konstrukcijos, renginiai, inžineriniai tinklai, statinio inžinerinių sistemų techninės būklės vertinimas; esamo statinio (-i) ir statybos sklypo statybinių tyrimų (jų) aprašymas.

Topografinis nuotraukų parengė UAB „Drava“, licencijos Nr. 1GKV-865. Skaitmeninis topografinis nuotraukos sudaryta pagal kadastrinius matavimų duomenis ir vietas. Baltijos aukštųjų sistemose, LKS-94 koordinatų sistemoje, horizontalus laiptas – 0,50 m. Inžineriniai geologiniai tyrimai atliekami tik projektuojamo pėsčiųjų – dviračių tilto atkarpoje.

Sklypo higieninė ir ekologinė situacija yra normali. Sklype nėra susikaupusių šiukšlių ar aplinkai kenksmingų medžiagų.

BENDRIEJI STATINIŲ RODIKLIAI

Pavadinimas	Mato vienetas	Kiekis iki remonto	Kiekis po remonto ir statybos	Pastabos
III SKYRIUS SUSISIEKIMO KOMUNIKACIJOS				
<u>Projektuojamas pėsčiųjų – dviračių takas (Nr. – 1*)</u> Laisva valstybinė žemė, Ž. Naumiesio mstl., Šilutės s. r. sav.				Nesudingasis II grupės inžinerinis statinys. Plotas – 143,68 m ² .
1. Kategorija (indeksas)		-	F2	
2. Ilgis	km	-	0,061	
3. Bendras plotis	m	-	2,36	
4. Eismo juostų skaičius	vnt.	-	2	
5. Eismo juostos plotis	m	-	1,18	
<u>Projektuojamas pėsčiųjų – dviračių takas (Nr. – 2*)</u> Laisva valstybinė žemė, Ž. Naumiesio mstl., Šilutės s. r. sav.				Nesudingasis II grupės inžinerinis statinys. Plotas – 33,73 m ² .
1880-PP-AR				Lapas 3
				Lap 10
				Laida 0

Pavadinimas	Mato vienetas	Kiekis iki remonto	Kiekis po remonto ir statybos	Pastabos
1. Kategorija (indeksas)		-	F2	
2. Ilgis	km	-	0,014	
3. Bendras plotis	m	-	2,36	
4. Eismo juost skai ius	vnt.	-	2	
5. Eismo juostos plotis	m	-	1,18	
Projektuojamas p s i j – dvira i tiltas (Nr. – 10*) Laisva valstybin žem , Ž. Naumies io mstl., Šilut s. r. sav.				Neypatingasis statinys. Plotas – 26,40 m ² .
1. Kategorija (indeksas)		-	F2	
2. Ilgis	km	-	0,012	
3. Bendras plotis	m	-	2,60	
4. Eismo juost skai ius	vnt.	-	2	
5. Eismo juostos plotis	m	-	1,30	
Kapitaliai remontuojama Žaliojo kalno gatv s dalis (Nr. – 4*) Laisva valstybin žem , Ž. Naumies io mstl., Šilut s. r. sav.				Nesud tingasis II grup s inžinerinis statinys. Remontuojamas plotas – 298,22 m ² .
1. kategorija		D1		
2. ilgis	km	0,682	0,682	
3. važiuojamosios dalies plotis	m	4-8	4-8	---
4. eismo juost skai ius	vnt.	2	2	
5. eismo juostos plotis	m	2-4	2-4	
Projektuojamas p s i j – dvira i takas (Nr. – 5*) Laisva valstybin žem , Ž. Naumies io mstl., Šilut s. r. sav. Žem s sklypo kad. Nr. 8890/0001:364. Registro numeris 44/2073529. Šilut s r. sav., Žemai i Naumiestis.				Nesud tingasis II grup s inžinerinis statinys. Plotas – 302,05 m ² . Iš jo plotas laisvoje valstybin je žem je – 12,10 m ² .
1. Kategorija (indeksas)		-	F2	
2. Ilgis	km	-	0,113	
3. Bendras plotis	m	-	2,66	
4. Eismo juost skai ius	vnt.	-	2	
5. Eismo juostos plotis	m	-	1,33	
Projektuojamas p s i j – dvira i takas (Nr. – 6*) Laisva valstybin žem , Ž. Naumies io mstl., Šilut s. r. sav. Žem s sklypo kad. Nr. 8890/0001:364. Registro numeris 44/2073529. Šilut s r. sav., Žemai i Naumiestis. Žem s sklypo kad. Nr. 8890/0001:363. Registro numeris 88/21240. Šilut s r. sav., Žemai i Naumiestis. Žem s sklypo kad. Nr. 8890/0001:392. Registro numeris				Nesud tingasis II grup s inžinerinis statinys. Plotas – 980,98 m ² . Iš jo plotas laisvoje valstybin je žem je – 183,12 m ² .
1880-PP-AR				Lapas
				Lap
				Laida
				4

Pavadinimas	Mato vienetas	Kiekis iki remonto	Kiekis po remonto ir statybos	Pastabos
44/2208662. Šilutės r. sav., Žemaičių Naumiestis.				
1. Kategorija (indeksas)		-	F2	
2. Ilgis	km	-	0,415	
3. Bendras plotis	m	-	2,36	
4. Eismo juostų skaičius	vnt.	-	2	
5. Eismo juostos plotis	m	-	1,18	
Projektuojamas pėsčiųjų – dviračių takas (Nr. – 7*) Laisva valstybinė žemė, Žemaičių Naumiesčio mstl., Šilutės r. sav. Žemės sklypo kad. Nr. 8890/0001:364. Registro numeris 44/2073529. Šilutės r. sav., Žemaičių Naumiestis. Žemės sklypo kad. Nr. 8890/0001:393. Registro numeris 44/2208745. Šilutės r. sav., Žemaičių Naumiestis.				Nesudingasis II grupės inžinerinis statinys. Plotas – 520,35 m ² .
1. Kategorija (indeksas)		-	F2	
2. Ilgis	km	-	0,220	
3. Bendras plotis	m	-	2,36	
4. Eismo juostų skaičius	vnt.	-	2	
5. Eismo juostos plotis	m	-	1,18	
V SKYRIUS KITI STATINIAI				
Projektuojama aikštelė (Nr. – 3*) Laisva valstybinė žemė, Žemaičių Naumiesčio mstl., Šilutės r. sav.				Nesudingasis II grupės inžinerinis statinys. Plotas laisvoje valstybinėje žemėje – 171,43 m ²
1. Plotas	m ²	-	171,43	
Projektuojama aikštelė (Nr. – 8*) Laisva valstybinė žemė, Žemaičių Naumiesčio mstl., Šilutės r. sav. Žemės sklypo kad. Nr. 8890/0001:63. Registro numeris 88/21240. Šilutės r. sav., Žemaičių Naumiestis, Ramybės g. 4.				Nesudingasis II grupės inžinerinis statinys. Plotas – 111,34 m ² . Iš jo plotas laisvoje valstybinėje žemėje – 6,20 m ²
1. Plotas	m ²	-	108,60	
Projektuojama aikštelė (Nr. – 9*) Laisva valstybinė žemė, Žemaičių Naumiesčio mstl., Šilutės r. sav. Žemės sklypo kad. Nr. 8890/0001:63. Registro numeris 88/21240. Šilutės r. sav., Žemaičių Naumiestis, Ramybės g. 4.				Nesudingasis II grupės inžinerinis statinys. Plotas – 340,89 m ² . Iš jo plotas laisvoje valstybinėje žemėje – 37,82 m ²
1. Plotas	m ²	-	342,80	
Projektuojama aikštelė (Nr. – 11*) Žemės sklypo kad. Nr. 8890/0001:364. Registro numeris 44/2073529. Šilutės r. sav., Žemaičių Naumiestis.				Nesudingasis I grupės inžinerinis statinys.
1. Plotas	m ²	-	88,00	
				Lapas
				Lap
				Laida
1880-PP-AR				5
				10
				0

Pavadinimas	Mato vienetas	Kiekis iki remonto	Kiekis po remonto ir statybos	Pastabos
Projektuojama tvora (Nr. – 12*) Žem s sklypo kad. Nr. 8890/0001:364. Registro numeris 44/2073529. Šilut s r. sav., Žemai i Naumiestis.				Nesud tingasis I grup s inžinerinis statinys.
1. Ilgis	m	-	60,00	
2. Aukštis	m	-	1,80	
III SKYRIUS INŽINERINIAI TINKLAI (Nurodomas kiekvienos paskirties inžinerini tinkl pavadinimas ir rodikliai)				
Projektuojamos elektros linijos Laisva valstybin žem , Ž. Naumies io mstl., Šilut s. r. sav. Žem s sklypo kad. Nr. 8890/0001:364. Registro numeris 44/2073529. Šilut s r. sav., Žemai i Naumiestis. Žem s sklypo kad. Nr. 8890/0001:363. Registro numeris 44/2073534. Šilut s r. sav., Žemai i Naumiestis. Žem s sklypo kad. Nr. 8890/0001:392. Registro numeris 44/2208662. Šilut s r. sav., Žemai i Naumiestis. Žem s sklypo kad. Nr. 8890/0001:393. Registro numeris 44/2208745. Šilut s r. sav., Žemai i Naumiestis. Žem s sklypo kad. Nr. 8890/0001:63. Registro numeris 88/21240. Šilut s r. sav., Žemai i Naumiestis, Ramyb s g. 4. Žem s sklypo kad. Nr. 8890/0001:348. Registro numeris 44/2035923. Šilut s r. sav., Žemai i Naumiestis, Žaliojo kalno g. 2.				
1.1. elektros tinkl laidinink skai ius ir skersp j vis	vnt.; mm ²	-	32; 4x16	
1.2. Ilgis	m	-	1101	Iš jo ilgis laisvoje valstybin je žem je – 192,43 m.
* Objekt numeracija vaizduojama sklypo ir suvestiniame inžineriniame plane. Projekto rengimo metu rodikliai gali nežymiai keistis.				
Sklypo paruošimas statybai: esam pastat , inžinerini statini nugriovimas, inžinerini tinkl ir susisiekimo komunikacij išk limas arba j apsaugojimas, medži ir kr m iškirtimas, dirvožemio augalinio sluoksnio nukasimas.				
Teritorijoje esantys želdiniai apsaugomi. Želdini apsaugai b tina remtis Lietuvos Respublikos aplinkos ministro 2010 m. kovo 15 d. sakymu Nr. D1-193 ŽELDINI APSAUGOS, VYKDANT STATYBOS DARBUS, TAISYKL MIS. Dirvožemio augalinis sluoksnis nukasamas rengiam ir remontuojami objekt vietose. Vietose, kur yra minim nekilnojam j kult ros vertybi bei apsaugos nuo fizinio poveikio zon kasybos darbai atliekami ne giliau kaip 30 cm, projektuojami konstrukciniai dang sluoksniai rengiami ant esam žvyro dang . Vadovautis LR Nekilnojamojo kult ros paveldo apsaugos statymo 9 str. 3d. Jei atliekant statybos ar kitokius darbus aptinkama archeologini radini ar nekilnojamojo daikto verting j savybi , valdytojai ar darbus atliekantys asmenys apie tai privalo pranešti savivaldyb s paveldosaugos padaliniui, o šis informuoja Departament . Departamentas gali				
1880-PP-AR				Lapas
				Lap
				Laida
				6 10 0

sustabdyti darbus 15 dien . Per š termin jis kartu su savivaldyb s paveldosaugos padaliniu turi patikrinti pranešim ir priimti sprendim inicijuoti ar neinicijuoti aptiktos nekilnojamosios kult ros vertyb s registravim , kult ros paveldo objekto skelbim saugomu ar aptiktos vertingosios savyb s atskleidim ir apsaugos reikalavim patikslinim .

Susidariusios statybin s atliekos turi b ti tvarkomos LR atliek tvarkymo statymo (VII 1-787) 31 straipsnio nustatyta tvarka. Dirvožemio perteklius gali b ti sand liuojamas greta rengiam ir remontuojam objekt v liau panaudojant vertikaliajam teritorijos planavimui.

Lietaus vandens nuvedimui nuo rengiam ir remontuojam objekt nuolydžius rengti kraštus ~2°. Nuolydžiai nuo projektuojamo p s i j – dvira i tilto projektuojami išilgine kryptimi.

Projektuojam statini s rašas (jei aprašoma statini grup); pagrindin s charakteristikos, paskirtis, produkcija gamybos (paslaug) ar kitos planuojamos kin s veiklos programa.

Projektiniais pasi lymais atliekama – penki p s i j - dvira i tak , keturi aikšteli , p s i j – dvira i tilto, tvoros nauja statyba, Žaliojo kalno gatv s dalies kapitalinis remontas. Statiniai – nesud tingieji I ir II grup s inžineriniai statiniai, neypatingieji statiniai. Statiniai - susisiekimo komunikacijos ir kiti statiniai, inžineriniai tinklai. Atliekami remonto ir statybos darbai žem s sklypuose kad. Nr. 8890/0001:364; 8890/0001:363; 8890/0001:392; 8890/0001:393; 8890/0001:63; 8890/0001:348, taip pat laisvoje valstybin je žem je Ž. Naumies io mstl., Šilut s r. sav. Dalis tvarkomos ir naujai statomos viešosios infrastrukt ros objekt patenka nekilnojam j kult ros vertybi teritorijas - Žemai i Naumies io kapinyn (unikalus kodas nekilnojam j kult ros vertybi registre 20906), Žemai i Naumies io piliakalnio, vad. Žaliuoju kalnu (unikalus kodas nekilnojam j kult ros vertybi registre 27087).

Energetinio apr pinimo ir vandens šaltiniai; vandens, nuotek ir energetinio apr pinimo inžinerini tinkl apib dinimas.

Teritorijoje esami inžineriniai tinklai išlieka esami. Esam inžinerini tinkl altitud s, koordinatės tikslinti statybos darb metu. Statybos metu pažeisti inžineriniai tinklai turi b ti atstatomi statytojo.

Projektu numatoma sumontuoti apšvietimo stulpus. Elektros energijos apr pinimas projektuojamiems apšvietimo stulpams numatomas nuo esam apšvietimo stulp .

Remontuojami ir naujai statomi objektai kertasi su buitini nuotek , vandentiekio, ryši , elektros, šilumos ir karšto vandens tiekimo linijomis.

Žem s sklypams nustatytos specialios žem s ir miško naudojimo s lygos:

XLIX. Vandentiekio, lietaus ir fekalin s kanalizacijos tinkl ir rengini apsaugos zonos;

XLVIII. Šilumos ir karšto vandens tiekimo tinkl apsaugos zonos;

XVII. Valstybinio geodezinio pagrindo punkt apsaugos zonos;

VI. Elektros linij apsaugos zonos;

I. Ryši linij apsaugos zonos;

XIX. Nekilnojam j kult ros vertybi teritorija ir apsaugos zonos.

Susisiekimo komunikacij , statybos sklypo susisiekimo komunikacij aprašymas, išorinio ir vidinio transporto jud jimo organizavimo principai.

Nauji patekimo keliai neprojektuojami.

Aplinkos tvarkymas, teritorijos apželdinimas

Remontuojami p s i j takai betonini trinkeli dangos, projektuojamas tiltas – gelžbetonini konstrukcij , polini pamat su metaliniais tur klais su medžio intarpais, remontuojama gatv s dalis asfalto dangos, projektuojama aikštel gumos dang , rengiama tvora metalin segmentin . Atlikus statybos bei remonto darbus pažeisti dirvožemio sluoksniai atstatomi apželdinant. Teritorijoje rengiami apšvietimo stulpai, mažosios architekt ros elementai – suolai su šiukšled ž mis. Detaliau pateikiama br žiniuose.

1880-PP-AR	Lapas	Lap	Laida
	7	10	0

Lengvojo ir krovininio autotransporto važiavimus sklypo teritorij , j stov jimo aikšteles už sklypo rib .

teritorij patenkama iš vis pusi , transportas patenka iš Ramybės, Dariaus ir Girno ir Žaliojo kalno gatvi . Atsižvelgiant tai krovininis transportas medžiag iškrovimo metu netrukdyt kitam transportui pravažiuoti, nebus sudarytos kli tys. Stov jimo aikštel s už teritorijos rib ne rengiamos.

Statybos aikštel .

Atsižvelgiant statybos mastus kaimynini sklyp gyventojai nepatogum nepatirs pri jimai ir privažiavimai nebus uždaryti. Naudojimo metu statinys neigiamos takos gretimoms teritorijoms netur s.

Statybini atliek tvarkymo taisykl s.

Statybin s atliekos turi b ti tvarkomos remiantis atliek tvarkymo taisykl mis.

1. Statybviet je turi b ti išr šiuotos ir atskirai laikinai laikomos susidaran ios:

1.1. komunalin s atliekos – maisto liku iai, tekstil s gaminiai, kitos buitini s ir kitokios atliekos, kurios savo pob džiui ar sud timi yra panašios buitines atliekas;

1.2. inertin s atliekos – betonas, plytos, keramika ir kitos atliekos, kuriose nevyksta jokie pastebimi fizikiniai, cheminiai ar biologiniai poky iai;

1.3. perdirbti ir pakartotinai naudoti tinkamos atliekos, antrin s žaliavos – pakuot s, popierius, stiklas, plastikas ir kitos tiesiogiai perdirbti tinkamos atliekos ir (ar) perdirbti ar pakartotinai naudoti tinkamos iš atliek gautos medžiagos;

1.4. pavojingosios atliekos – tirpikliai, dažai, klijai, dervos, j pakuot s ir kitos kenksmingos, degios, sprogstamosios, sdirbinios, toksiškos, sukelian ios korozij ar turin ios kit savybi , galin i neigiamai takoti aplink ir žmoni sveikat ;

1.5. netinkamos perdirbti atliekos (izoliacin s medžiagos, akmen s vata ir kt.).

Išr šiuotos atliekos turi b ti perduodamos mon ms, turin ioms teis tvarkyti tokias atliekas pagal sutartis d l j naudojimo ir šalinimo.

Statybviet je gali b ti atskiriama (išr šiuojama) ir daugiau atliek r ši atsižvelgiant statybos r šis, j apimtis ir atliek tvarkymo galimybes.

Statybos taka aplinkai.

Triukšmo lygiai nebus viršijami, transportas gretim sklyp savininkams jud ti netrukdyt. Atmosferos tarša nenumatoma.

Apsauga nuo triukšmo.

Atliekant remonto ir statybos darbus bus išlaikomi reikalavimai numatyti HN 33:2011 „Triukšmo ribiniai dydžiai gyvenamuosiuose ir visuomenin s paskirties pastatuose bei j aplinkoje“, triukšmo ribiniai dydžiai nebus viršijami. Triukšmo lygis ir jo vert s - žem s sklype, ties planuojamo sklypo ribomis neviršys reikalavim numatyt HN 33:2011 „Triukšmo ribiniai dydžiai gyvenamuosiuose ir visuomenin s paskirties pastatuose bei j aplinkoje“.

Žmoni su negalia pritaikymo sprendimai.

Remiantis STR 2.03.01:2001 „Statiniai ir teritorijos. Reikalavimai žmoni su negalia reikm ms“ ir STR 1.01.09:2003 „Statini klasifikavimas pagal j naudojimo paskirt“ minimais punktais projektuojama ir remontuojama teritorija, objektai pritaikomi ŽN poreikiams tenkinti.

P s i j takai turi b ti rengti taip, kad ŽN gal t jais laisvai ir saugiai jud ti.

Remontuojam p s i j tak plotis ne mažesnis kaip 1 200 mm. P s i j tako išilginis nuolydis ne didesnis kaip 1:20 (5 %). Skersinis p s i j tako nuolydis ne didesnis kaip 1:30 (3,3%).

P s i j tak , esan i pritaikytoje jud jimo trasoje, lygi skirtumai ir nelygumai ne didesni kaip 20 mm. ŽN jud jimo rengt tras paviršiai turi b ti lyg s, kieti, pakankamai šiuurkšt s, neslid s, neklamp s, iš nebiri (ne sm lio, ne žvyro) ir saikingai riev t medžiag . Dangos iš betonini trinkeliai turi b ti lygios, si l s tarp plyteli ne platesn s nei 15 mm. ŽN pritaikytose trasose ir zonose esan i

1880-PP-AR	Lapas	Lap	Laida
	8	10	0

grot , dang i ir pan. kiaurym s negali b ti platesn s kaip 15 mm. Susikirtimai su kli timis projektu nenumatomi, sp jamieji paviršiai ne rengiami.

p s i j takus neturi išsikišti objektai, galintys tapti kli timi ŽN. P s i j takuose sumontuoti objektai (šviestuvai, ženklai, dur uždarymo mechanizmai ir pan.) turi b ti ne žemiau kaip 2 100 mm virš tako paviršiaus. Ant p s i j tak ar šaligatvi neturi b ti dang i , grot , trap ir kit kli i , kyšan i aukš iau ar leist giliau kaip 10 mm nuo tako paviršiaus.

Remontuojami per j p s i j takai bus apšviesti tamsiuoju paros metu. P s i j takai turi b ti rengti taip, kad ant j nesikaupt vanduo ir kad jie neapled t . ŽN jud jimo trasose rengiami sp jamieji paviršiai rekomenduojami tokio reljefo:

– lygiagre i juosteli (4–5 mm aukš io, 20–25 mm plo io, išd styt kas 40–60 mm), skirto jud jimo kryp iai ar krypties pasikeitimui pažym ti;

– apvali kaubur li (kaubur li skersmuo 20–25 mm, aukštis 4–5 mm, atstumai tarp centr 60 mm), skirto sp ti apie priekyje esan ius aukš io pasikeitimus (laiptus arba pandusus).

Žmoni su negalia reikm ms numatomos nereg i vedimo juostos, taip pat sustojimui prie trasos pasikeitimo, pos ki , slenks i numatomos reljefin s betonin s trinkel s. Projektu numatomos ŽN poilsio aikštel s remontuojamo p s i j tak trasose ne re iau kaip kas 150 m. Detalizuojama aplinkotvarkos plane.

Remontuojamos teritorijos bei visi elementai, kuriais turi galimyb naudotis ir ŽN, suprojektuoti ir turi b ti rengti taip, kad nesukelt kli i negali turintiems žmon ms ir neb t kaip nors ribojamas j laisvas gyvenimas, jud jimas ir veikla.

Veiklos vykdymo terminai ir eiliškumas, numatomas eksploatacijos laikas:

Eksploatacijos terminas nenumatomas. Statinius prad ti eksploatuoti numatoma 2019 met pradžioje.

Apsaugini priemoni trumpas aprašymas.

Statiniai turi b ti apžvelgiami iš toliau. Patekimai turi b ti atviri. Apsaugai nuo nelaiming atsitikim parenkamos neslidžios medžiagos. Teritorijoje neturi kauptis lietaus vanduo, neturi susidaryti balos, šaltuoju met laiku – ledo sluoksnis.

Saugomos teritorijos apsaugos reikalavimai (nurodant saugomos teritorijos apsaugos reglament), kult ros paveldo vertyb s apsaugos reikalavimai (nurodant šios vertyb s apsaugos reglament), aplinkos apsaugos, kult ros paveldo išsaugojimo, urbanistikos, gaisrin s, civilin s saugos priemoni principini sprendini trumpas aprašymas; apsaugin s ir sanitarin s zonos.

Dalis tvarkomos ir naujai statomos viešosios infrastrukt ros objekt patenka nekilnojam j kult ros vertybi teritorijas - *Žemai i Naumies io kapinyn (unikalus kodas nekilnojam j kult ros vertybi registre 20906)*, *Žemai i Naumies io piliakalnio, vad. Žaliuoju kalnu (unikalus kodas nekilnojam j kult ros vertybi registre 27087)*.

Žemai i naumies io kapinynas (unikalus kodas nekilnojam j kult ros vertybi registre 20906). Valstyb s saugomas, pavienis objektas, verting j savybi pob dis - archeologinis (lemiantis reikšmingum).

Vertingosios savyb s:

žem s ir jos paviršiaus elementai – kapai; reljefas – projektu nesunaikinami ar kitaip nekei iami. Remontuojami p s i j – dvira i takai, gatv s dalis, aikštel , tvora, elektros apšvietimo stulpai, bei elektros linijos rengiami taip kad neb t kei iami žem s paviršiaus lygiai, nebut atliekami žem s judinimo darbai taip, kad atsirast bet koks fizinis poveikis minimoms vertingosios savyb ms ir objektams.

Žemai i Naumies io piliakalnio, vad. Žaliuoju kalnu (unikalus kodas nekilnojam j kult ros vertybi registre 27087) apsaugos nuo fizinio poveikio poizonis. Valstyb s saugomas, pavienis objektas, verting j savybi pob dis - archeologinis (lemiantis reikšmingum), kraštovaizdžio.

Vertingosios savyb s:

1880-PP-AR	Lapas	Lap	Laida
	9	10	0

žemės ir jos paviršiaus elementai – reljefas; piliakalnio aikštelė; šlaitai; kultūrinis sluoksnis – upių vagos, kalvos, aukštuma, reti seni lapuočiai medžiai, projektu nekeičiami ir nenaikinami; netaisyklinga keturkampė aikštelė projektu nekeičiama, pėsčiųjų takas remontuojamas taip kad nebūt keičiami žemės paviršiaus lygiai, nebūt atliekami žemės judinimo darbai taip, kad atsirastų bet koks fizinis poveikis minimoms vertingosios savybėms ir objektams. Pėsčiųjų takas rengiamas ant esančio žvyro dangos, išlaikant esamas anksčiau suformuotas pėsčiųjų takų trasas. Šlaitai projektu nekeičiami. Kultūrinis sluoksnis su atrastais elementais išsaugomas. Pėsčiųjų takai rengiami esami anksčiau rengti takų vietose išlaikant kontūrus bei konstrukcinius sluoksnius. Siekiant išsaugoti minimas vertingąsias savybes žemės kasimo darbai neatliekami giliau kaip 30 cm gylyje, detaliau vietovė aprašoma brėžiniuose bei detalėse. Vykstant darbams, kuriais veikiama gilesni žemės sluoksniai būtina atlikti archeologinius tyrimus.

Vadovautis LR Nekilnojamojo kultūros paveldo apsaugos statymo 9 str. 3d. Jei atliekant statybas ar kitokius darbus aptinkama archeologiniai radiniai ar nekilnojamojo daikto vertingąsias savybes, valdytojai ar darbus atliekantys asmenys apie tai privalo pranešti savivaldybės paveldosaugos padaliniiui, o šis informuoja Departamentą. Departamentas gali sustabdyti darbus 15 dienų. Per šį terminą jis kartu su savivaldybės paveldosaugos padaliniu turi patikrinti pranešimą ir priimti sprendimą inicijuoti ar neinicijuoti aptiktos nekilnojamosios kultūros vertybės registravimą, kultūros paveldo objekto skelbimą saugomu ar aptiktos vertingosios savybės atskleidimą ir apsaugos reikalavimų patikslinimą.


Projektiniai pasiūlymai atitinka statybos normas ir taisykles, ekologinius, higienos reikalavimus. Vertinant LR statybos statymo reikalavimus statinys turi būti remontuojamas, o statybos sklypas tvarkomas taip, kad statybos metu ir naudojant suremontuotą statinį trečiųjų asmenų gyvenimo ir veiklos sąlygos, kurias jie turi iki remonto pradžios, galėtų būti pakeistos tik pagal normatyvini statybos techniniai dokumentai ir normatyvini statinio saugos ir paskirties dokumentų nuostatas.

1880-PP-AR	Lapas	Lap	Laida
	10	10	0

BRÉŽINIAI



Situacijos schema

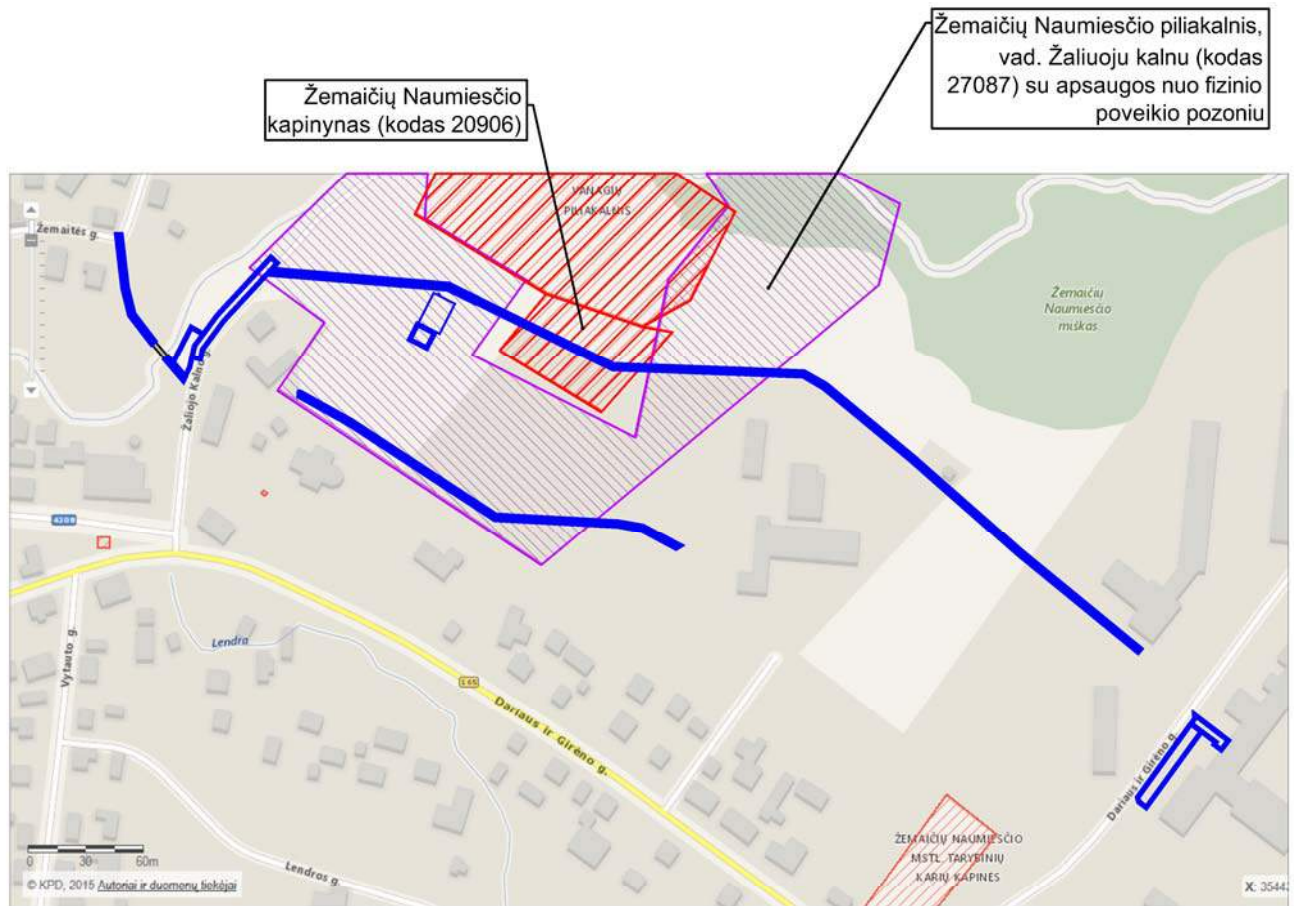

SUTARTINIAI ŽYMĖJIMAI


	Analizuojami objektai
	Žemaičių Naumiesčio piliakalnis, vad. Žalioju kalnu (kodas 27087) su apsaugos nuo fizinio poveikio pozonių
	Žemaičių Naumiesčio kapinynas (kodas 20906)

	2018	STATYBOS LEIDIMUI		
LAIDA	IŠLEIDIMO DATA	LAIDOS STATUSAS, KEITIMO PRIEŽASTIS (JEI TAIKOMA)		
KVAL. DOC. NR.		UAB "TS Projects" Įmonės kodas: 300021780, Lietuvinių g. 61, Šilutė Tel/fax.: (8-441) 54807. Mob.tel.: 8-614-41649, e-mail.: tsprojektai@gmail.com		STATINIO PROJEKTO PAVADINIMAS: Penkių pėsčiųjų - dviračių takų, keturių aikštelių, pėsčiųjų - dviračių tilto, tvoros naujos statybos ir Žaliojo kalno gatvės kapitalinio remonto, teritorijoje tarp Žaliojo kalno, Ramybės ir Dariaus ir Girėno gatvių, Ž. Naumiesčio mstl., Šilutės r. sav., projekto projektiniai pasiūlymai.
35973, 0033	PV	D. Vozbutė	STATINIO NR. IR PAVADINIMAS	LAIDA
21768	PDV	Ž. Pastarnokas	Situacijos schema	0
	Architektas	G. Bujokas		
LT	STATYTOJAS/ UŽSAKOVAS: Šilutės rajono savivaldybės administracija		DOKUMENTO ŽYMUO 1880 - PP - SP - 01	LAPAS 1
				LAPŲ



SUTARTINIAI ŽYMĖJIMAI


- 1 Projektuojamas pėsčiųjų - dviračių tiltas.
- 2 Projektuojama aikštelė
- 3 Remontuojami pėsčiųjų - dviračių takai;
- 4 Remontuojama aikštelė;
- 5 Projektuojama treniruoklių aikštelė.
- 6 Projektuojamas vaikų žaidimų aikštelės aptvėrimas tvora;
- 7 Rekonstruojama gatvės dalis;

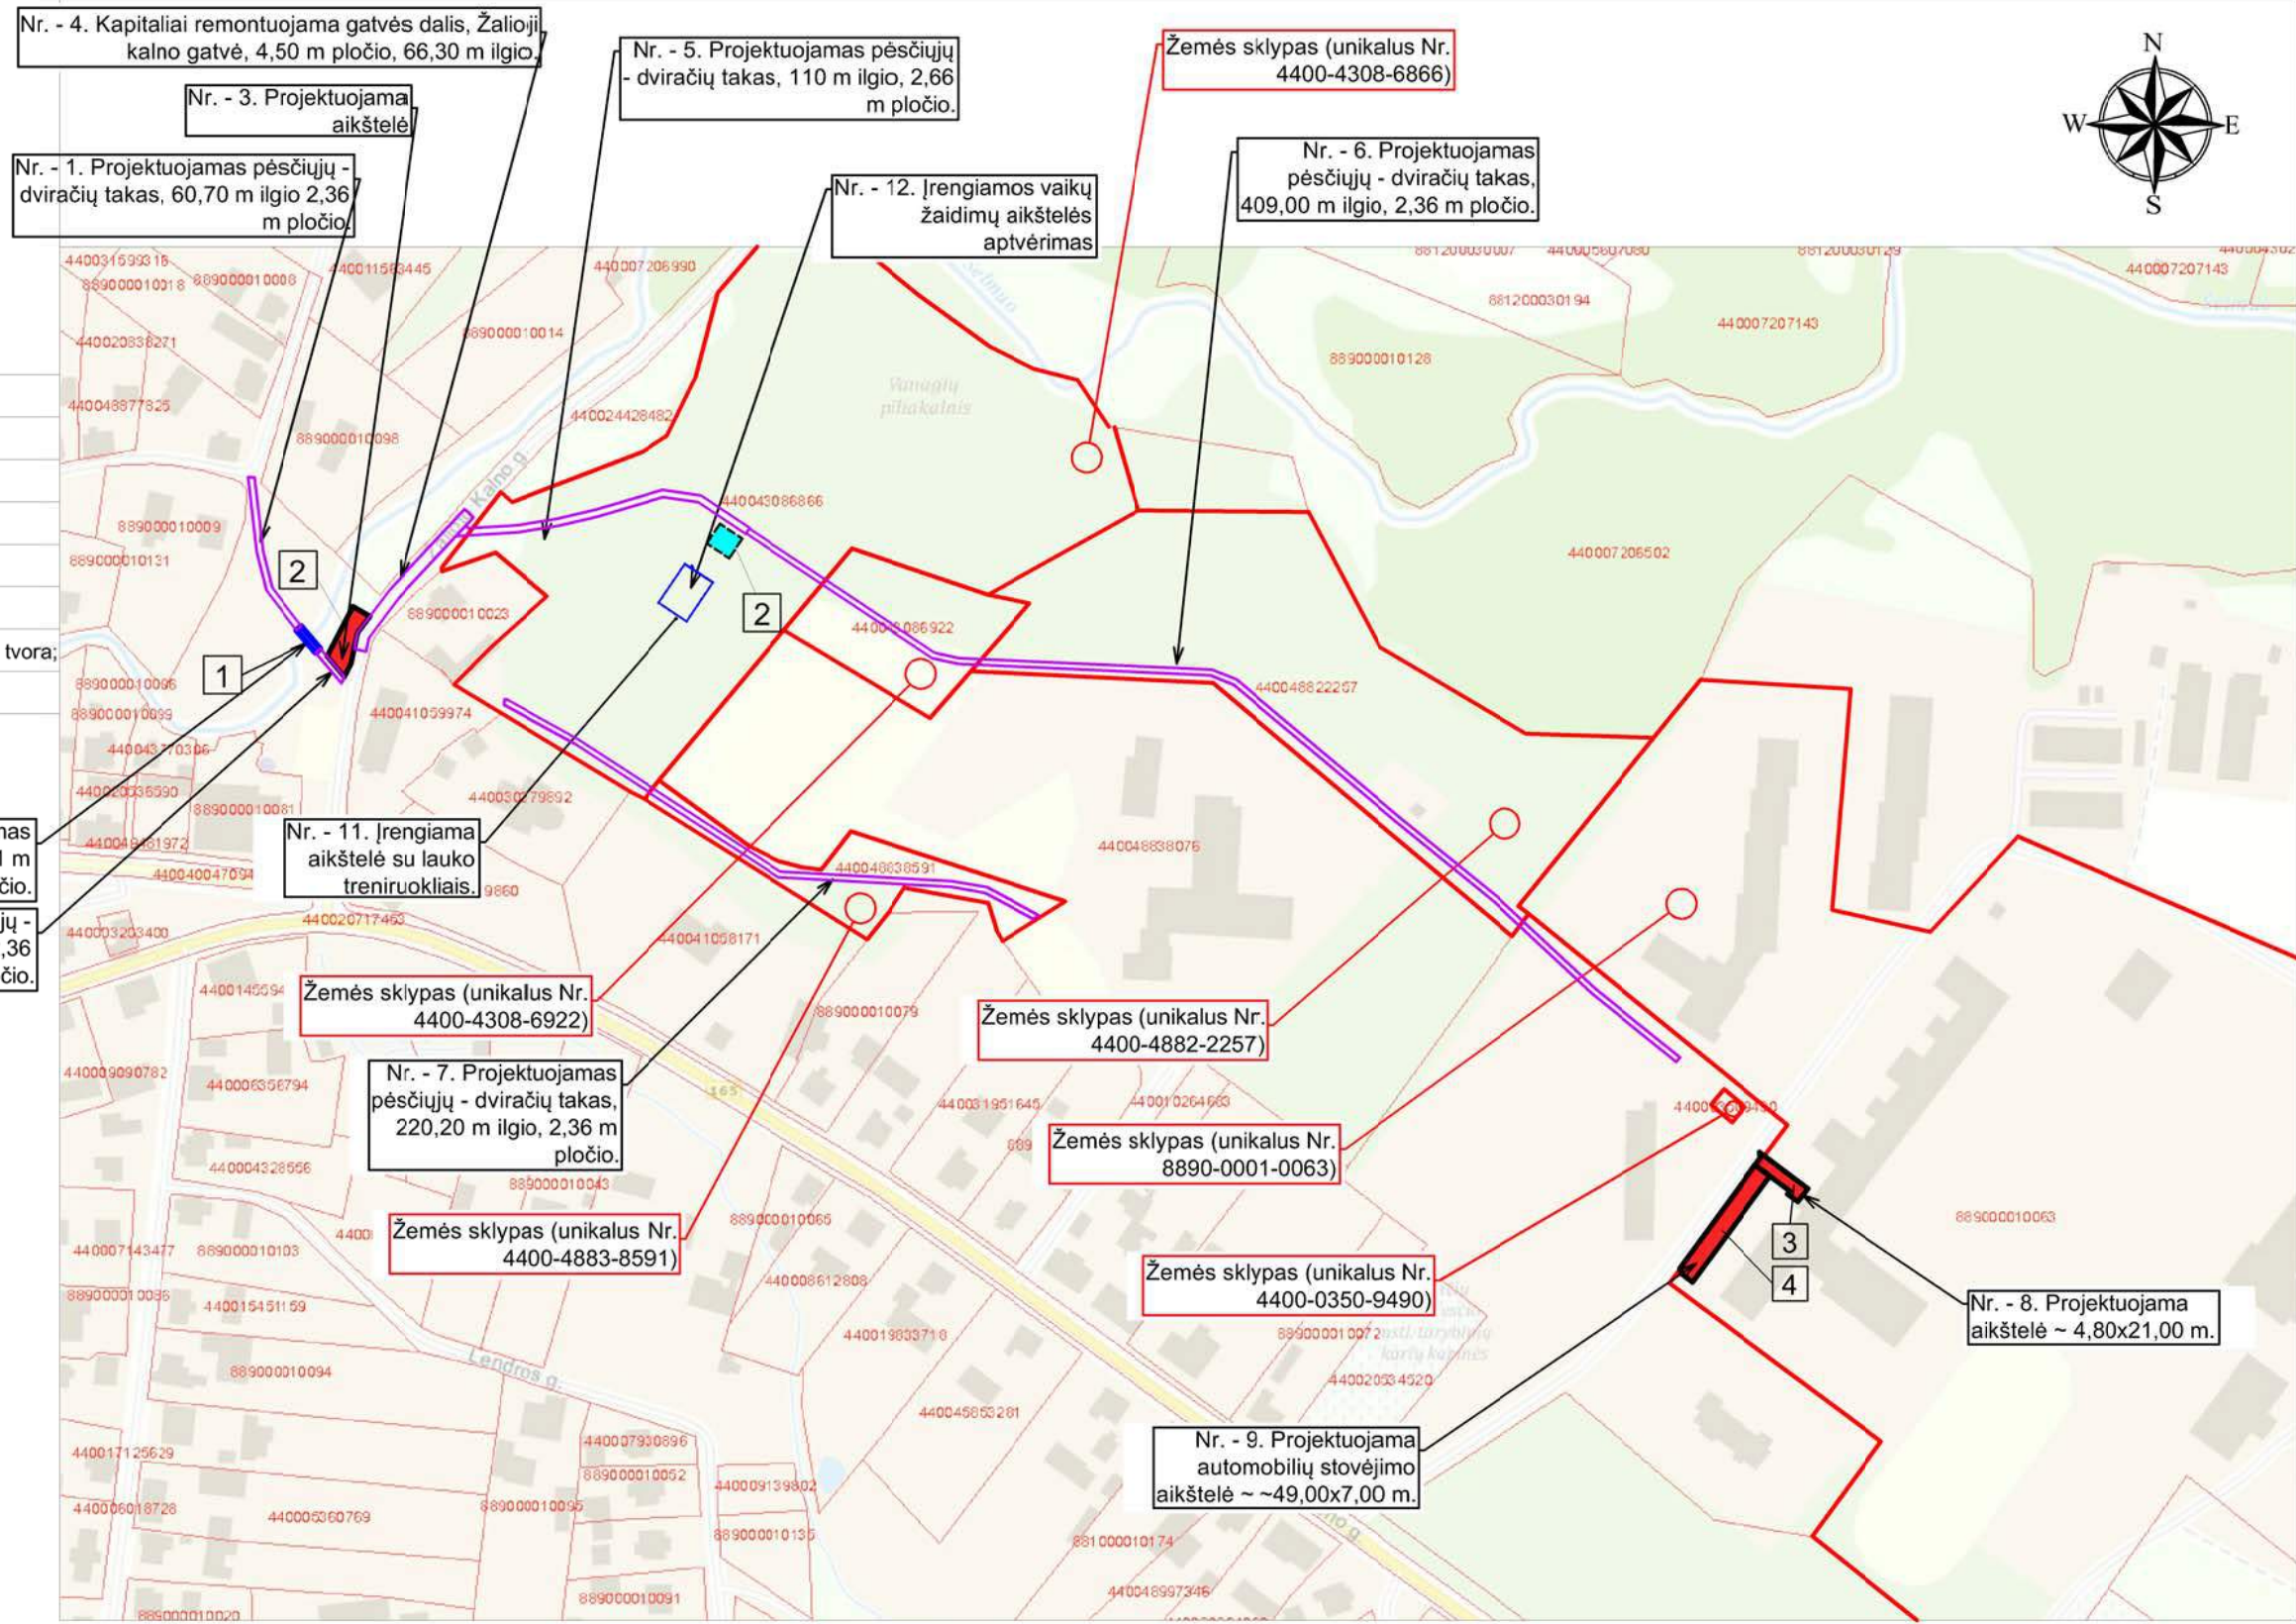

	2018	STATYBOS LEIDIMUI		
LAIDA	IŠLEIDIMO DATA	LAIDOS STATUSAS, KEITIMO PRIEŽASTIS (JEI TAIKOMA)		
KVAL. DOC. NR.	UAB "TS Projects" <small>Įmonės kodas: 300021780, Lietuvos inžinierių g. 61, Šilutė Tel/fax.: (8-441) 54807. Mob.tel.: 8-614-41649, e-mail.: tsprojektai@gmail.com</small>	STATINIO PROJEKTO PAVADINIMAS:		LAIDA
		<small>Penkių pėsčiųjų - dviračių takų, keturių aikštelių, pėsčiųjų - dviračių tilto, tvoros naujos statybos ir Žaliojo kalno gatvės kapitalinio remonto, teritorijoje tarp Žaliojo kalno, Ramybės ir Dariaus ir Girėno gatvių, Ž. Naumiesčio mstl., Šilutės r. sav., projekto projektiniai pasiūlymai.</small>		
35973, 0033	PV	D. Vozbutė	STATINIO NR. IR PAVADINIMAS	
21768	PDV	Ž. Pastarnokas	Situacijos detalizacija	
	Architektas	G. Bujokas		
LT	STATYTOJAS/ UŽSAKOVAS:	DOKUMENTO ŽYMUO		LAPAS
	Šilutės rajono savivaldybės administracija	1880 - PP - SP - 02		LAPŲ
			1	


Paraiškos Nr. 16273		Planas suderintas elektroninėje paslaugoje TOPD: suteiktas unikalus Nr.	
Užsakovas	UAB "TS Projects"	Adresas	Šilutės r., Ž. Naumiesčio mstl.
Koordinacių sistema: LKS-94		Aukščių sistema: LAS07, Horizontalių laiptas 0.5 m.	
UAB "DRAVA"	Kvalifikacijos pažymėjimo Nr. 1GKV-865	lapas	lapų 5
j.k. 300581430	Vardas Pavardė	Parašas	Data
Cimjoniskų g. 13, Šilutė	Giedrius Kirstukas		2018-03-28
www.drava.lt	Linas Žasetis		2018-03-28
tel. 8 681 73994			A.V.

TOLIAU LAPAS 2

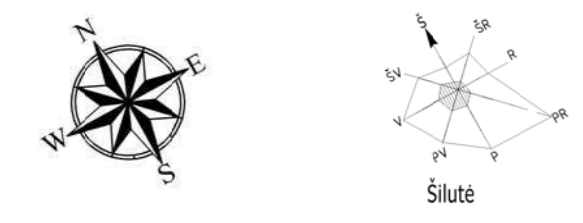

SUTARTINIAI ŽYMĖJIMAI



	Esamos sklypų ribos;
	Preliminarios sklypų ribos;
	Esami servitutai;
	Esami želdiniai;
	Esamos ryšių linijos;
	Esamos elektros oro linijos;
	Esamos elektros požeminės linijos (apšvietimo);
	Esamos lietaus nuotekų linijos;
	Esamos vandentiekio linijos;
	Esamos buitinių nuotekų linijos;
	Esamos požeminės šilumos tiekimo linijos;
	Projektuojamos elektros linijos;
	Projektuojamas įdėklas ryšių linijoms PVC d100 mm;

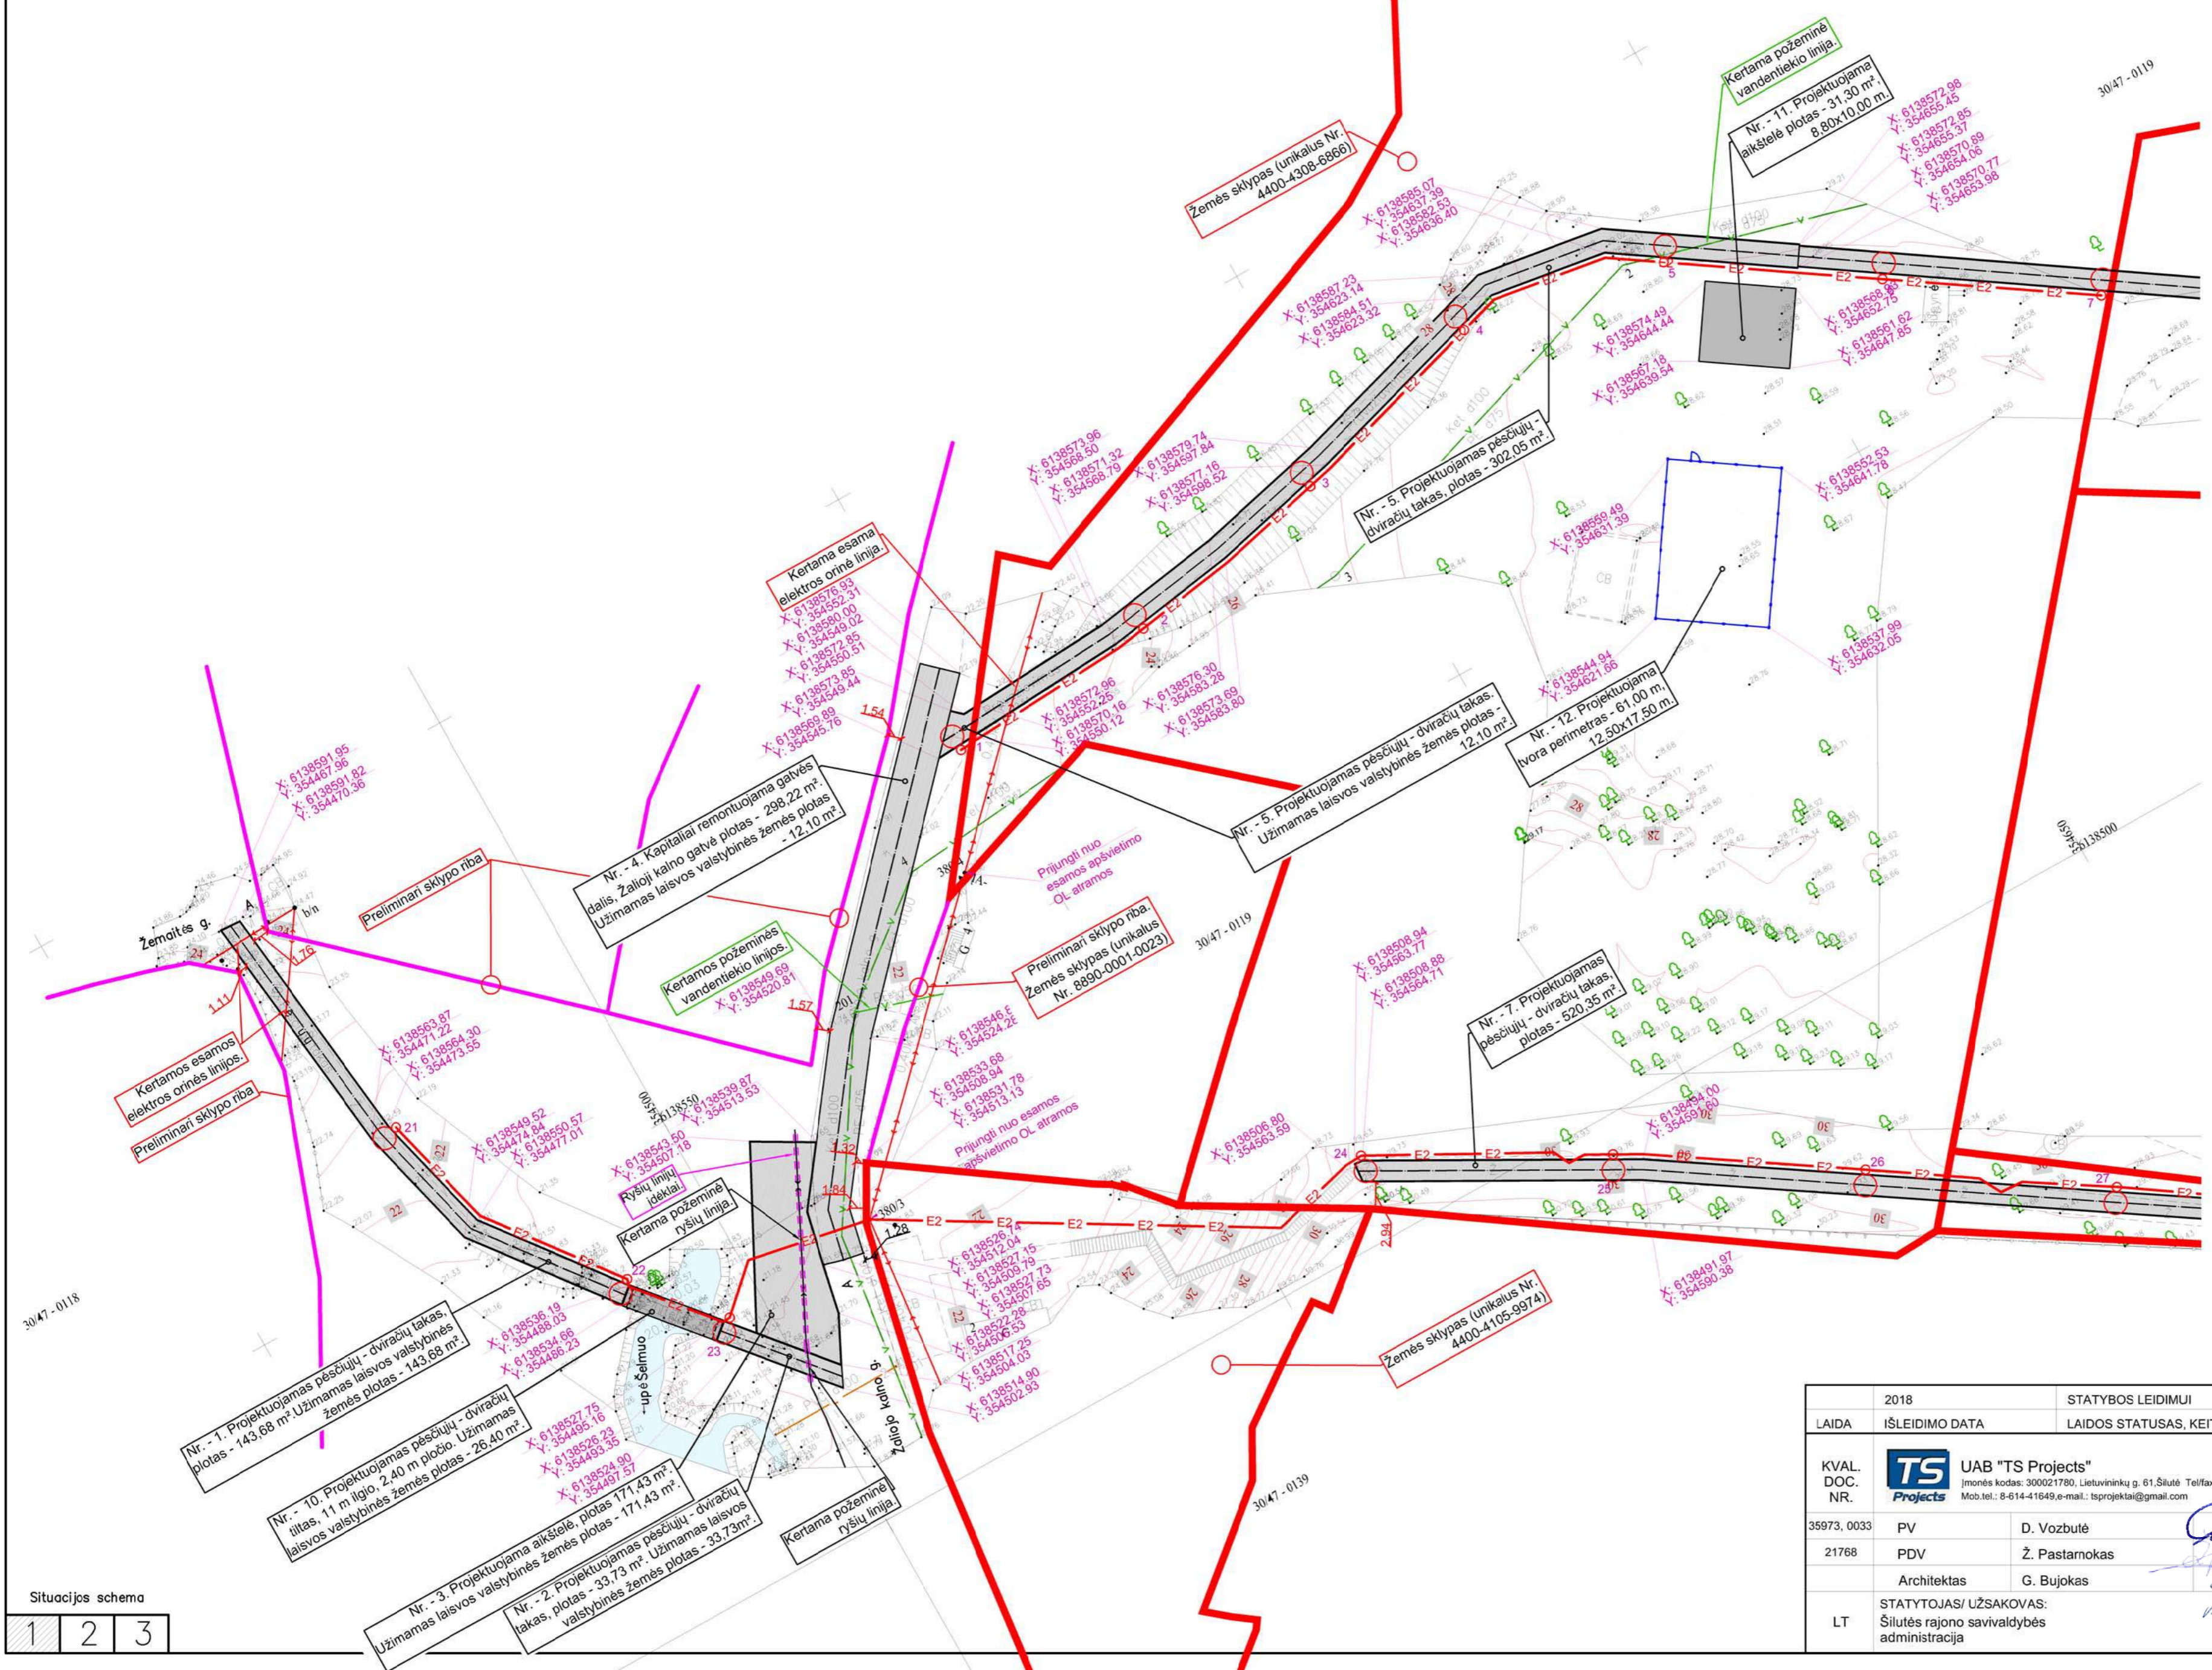

Situacijos schema

1	2	3
---	---	---

2018	STATYBOS LEIDIMUI	
LAIDA	ĮŠLEIDIMO DATA	LAIDOS STATUSAS, KEITIMO PRIEŽASTIS (JEI TAIKOMA)
KVAL. DOC. NR.	TS Projects UAB "TS Projects" Įmonės kodas: 300021780, Lietuvos rink. g. 61, Šilutė Tel/fax.: (8-441) 54807 Mob.tel.: 8-614-41649, e-mail: tsprojekta@gmail.com	STATINIO PROJEKTO PAVADINIMAS: Penkių pėsčiųjų - dviračių takų, keturių aikštelių, pėsčiųjų - dviračių tilto, tvoros naujos statybos ir Zalioji kalno gatvės kapitalinio remonto, teritorijoje tarp Zaliojo kalno, Ramybės ir Dariaus ir Girėno gatvių, Ž. Naumiesčio mstl., Šilutės r. sav., projekto projekciniai pasiūlymai.
35973, 0033	PV	D. Vozbutė
21768	PDV	Ž. Pastarnokas
	Architektas	G. Bujokas
LT	STATYTOJAS/ UŽSAKOVAS: Šilutės rajono savivaldybės administracija	STATINIO NR. IR PAVADINIMAS Sklypo ir suvestinis inžinerinių tinkų planas M 1:500
	DOKUMENTO ŽYMUO 1880 - TDP - SP - 03	LAPAS LAPŲ 1 3

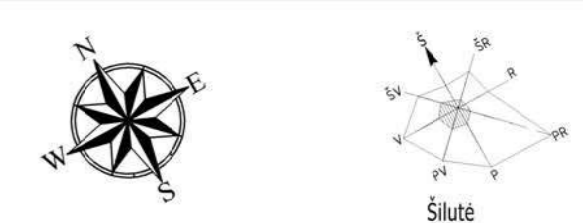
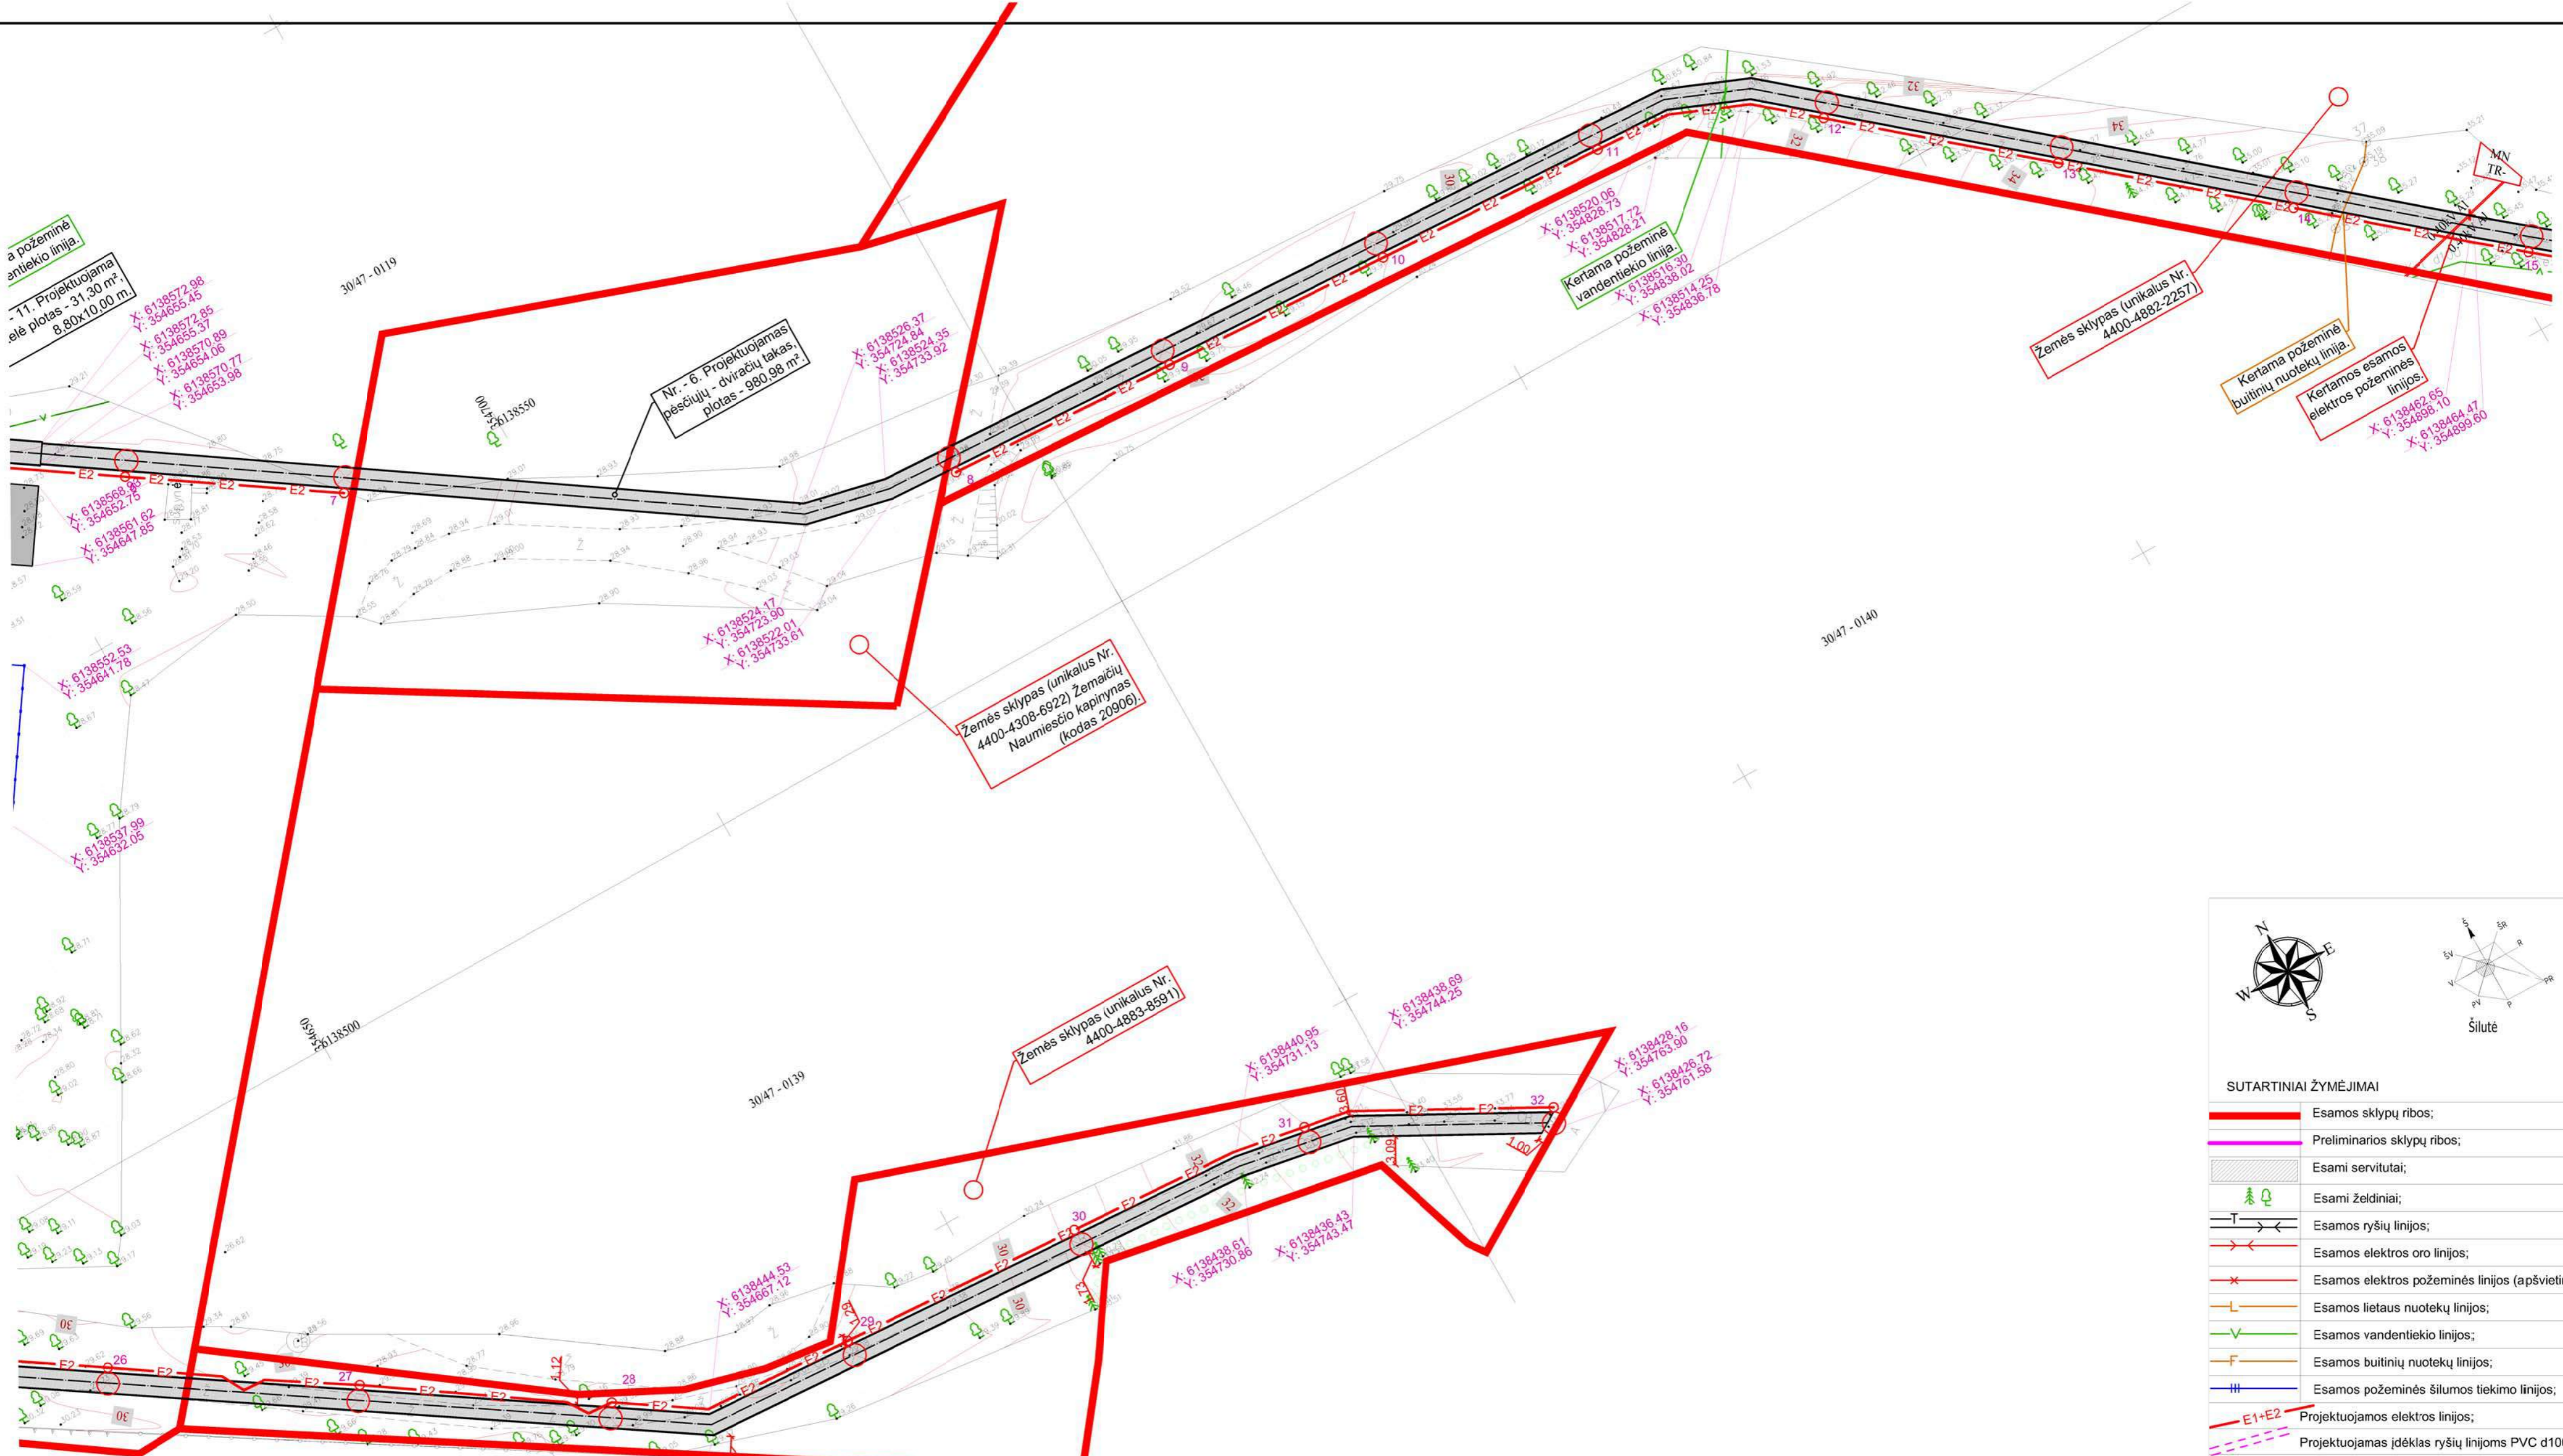


SUTARTINIAI ŽYMĖJIMAI

	Esamos sklypų ribos;
	Preliminarios sklypų ribos;
	Esami servitutai;
	Esami želdiniai;
	Esamos ryšių linijos;
	Esamos elektros oro linijos;
	Esamos elektros požeminės linijos (apšvietimo);
	Esamos lietaus nuotekų linijos;
	Esamos vandentiekio linijos;
	Esamos buitinių nuotekų linijos;
	Esamos požeminės šilumos tiekimo linijos;
	Projektuojamos elektros linijos;
	Projektuojamas įdėklas ryšių linijoms PVC d100 mm;

PASTABOS.

- Vadovautis LR Nekilnojamojo kultūros paveldo apsaugos įstatymo 9 str. 3d. Jei atliekant statybas ar kitokius darbus aptinkama archeologinių radinių ar nekilnojamojo daikto vertingųjų savybių, valdytojai ar darbus atliekantys asmenys apie tai privalo pranešti savivaldybės paveldosaugos padaliniiui, o šis informuoja Departamentą. Departamentas gali sustabdyti darbus 15 dienų. Per šį terminą jis kartu su savivaldybės paveldosaugos padaliniiu turi patikrinti pranešimą ir priimti sprendimą inicijuoti ar neinicijuoti aptiktos nekilnojamosios kultūros vertybės įregistravimą, kultūros paveldo objekto skelbimą saugomu ar aptiktos vertingosios savybės atskleidimą ir apsaugos reikalavimų patikslinimą.
- Esamų inžinerinių tinklų altitudės, koordinatės tikslinti statybos darbų metu.
- Susikirtimuose su esamomis požeminėmis komunikacijomis, darbus vykdyti rankiniu būdu.
- Vykdamas remonto ir statybos darbus virš esamų inžinerinių tinklų, išsikviesti tinklus eksploatuojančios įmonės atstovus. (AB Telia Lietuva. Šilutės vandenys, AB Energijos skirstymo operatorius, kt.)
- Atlikus remonto ir statybos darbus turi būti patikrintos visos komunikacijos (vandentiekio, buitinių ir lietaus nuotekų, elektros, ryšių, kt.), kurioms galėjo atsirasti neigiamas fizinis poveikis dėl atliktų remonto ar statybos darbų.
- Statybos ir remonto metu pažeisti inžineriniai tinklai turi būti atstatomi statytojo.
- Esamos ryšių linijos einančios po remontuojama gatve, remontuojamais pėsčiųjų takais turi būti apsaugotos įdėklais d110 mm.
- Atliekant remonto ir statybos darbus virš esamų vandentiekio, buitinių ir lietaus nuotekų linijų šulinių dangčių ir trapų aukščius sulygininti su planuojamu dangos aukščiu. Kur reikia dangčius ir grotėles pakeisti naujais, detaliau vadovautis išduotomis UAB "Šilutės vandenys" projektavimo sąlygomis.
- AB "Energijos skirstymo operatorius" priklausantys tinklai, kurių zonoje atliekami remonto ir statybos darbai, vadovaujantis išduotomis prisijungimo sąlygomis Nr. ISK18-22703 atskirai rengiamu projektu - iškeliami.

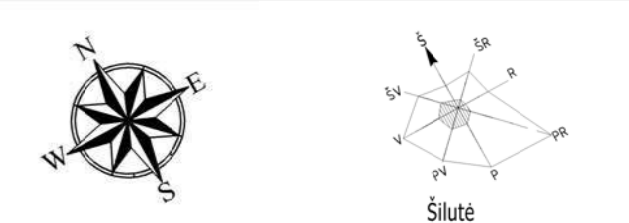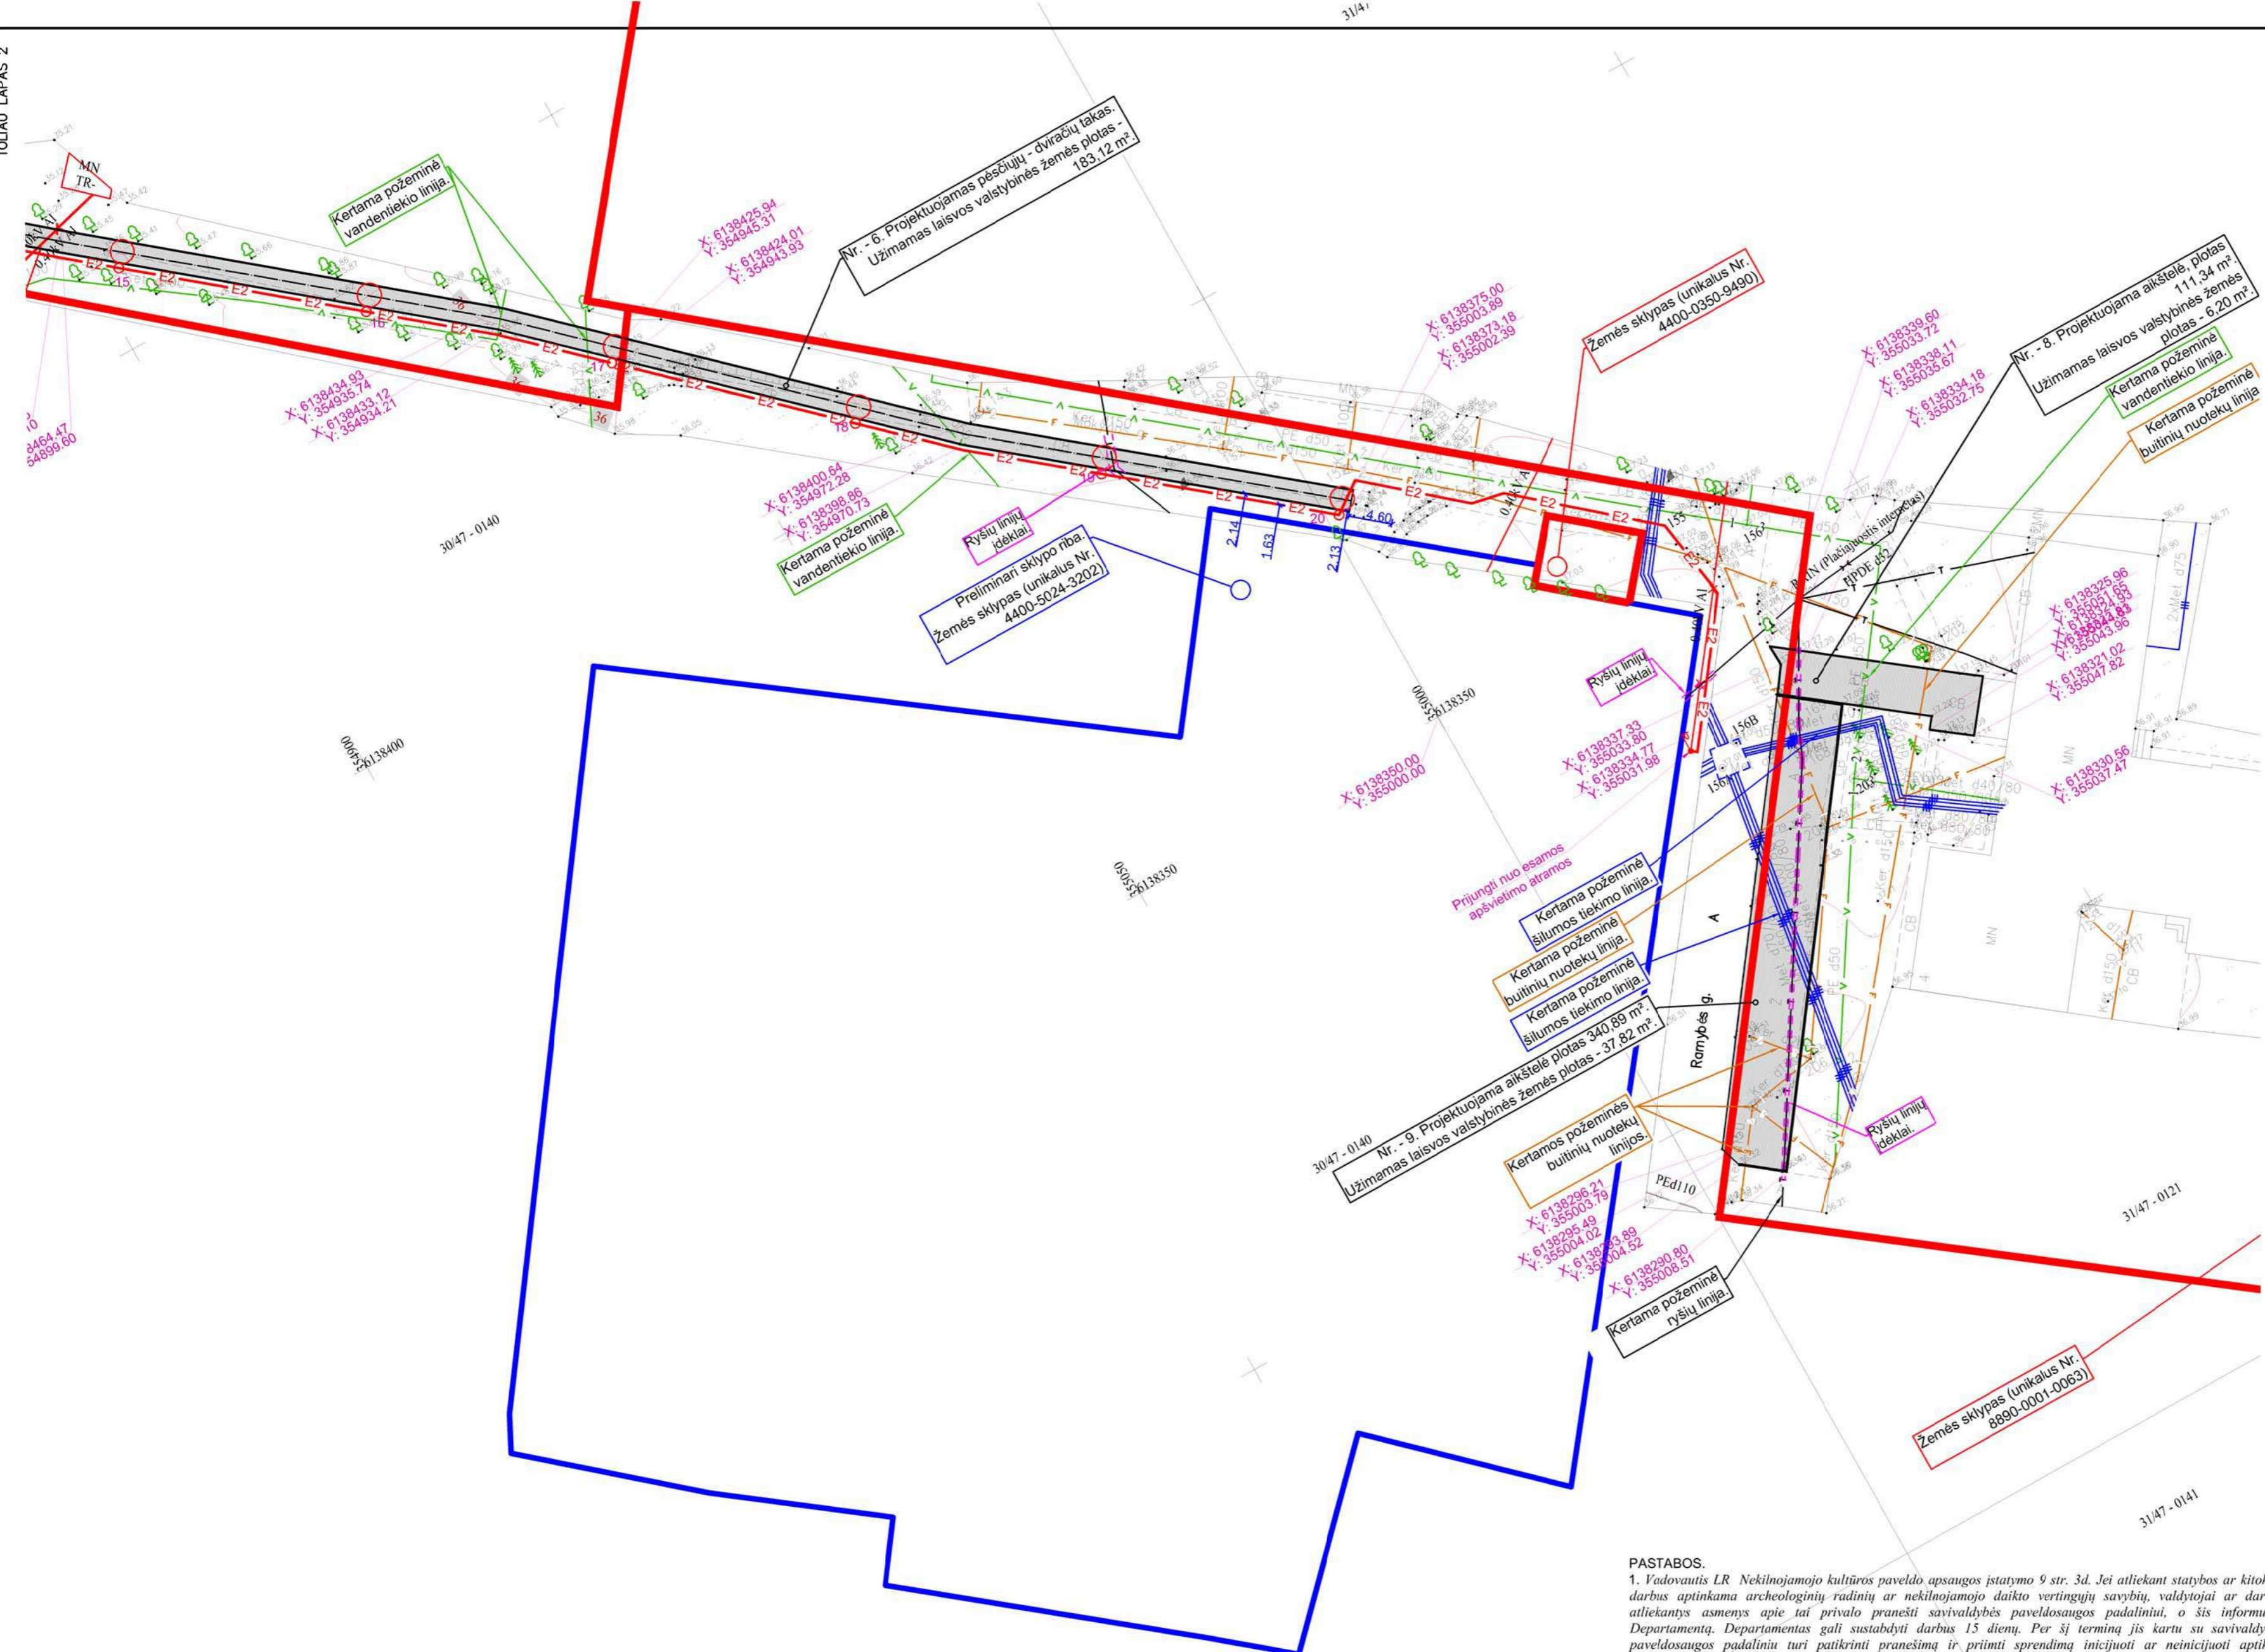

SUTARTINIAI ŽYMĖJIMAI

	Esamos sklypų ribos;
	Preliminarios sklypų ribos;
	Esami servitutai;
	Esami želdiniai;
	Esamos ryšių linijos;
	Esamos elektros oro linijos;
	Esamos elektros požeminės linijos (apšvietimo);
	Esamos lietaus nuotekų linijos;
	Esamos vandentiekio linijos;
	Esamos buitinių nuotekų linijos;
	Esamos požeminės šilumos tiekimo linijos;
	Projektuojamos elektros linijos;
	Projektuojamas įdėklas ryšių linijoms PVC d100 mm;


PASTABOS.

- Vadovautis LR Nekilnojamojo kultūros paveldo apsaugos įstatymo 9 str. 3d. Jei atliekant statybas ar kitokius darbus aptinkama archeologinių radinių ar nekilnojamojo daikto vertingųjų savybių, valdytojai ar darbus atliekantis asmenys apie tai privalo pranešti savivaldybės paveldosaugos padaliniiui, o šis informuoja Departamentą. Departamentas gali sustabdyti darbus 15 dienų. Per šį terminą jis kartu su savivaldybės paveldosaugos padaliniiu turi patikrinti pranešimą ir priimti sprendimą inicijuoti ar neinicijuoti aptikto nekilnojamosios kultūros vertybės įregistravimą, kultūros paveldo objekto skelbimą saugomu ar aptiktos vertingosios savybės atskleidimą ir apsaugos reikalavimų patikslinimą.
- Esamų inžinerinių tinklų altitudės, koordinatės tikslinti statybos darbų metu.
- Susikirtimuose su esamomis požeminėmis komunikacijomis, darbus vykdyti rankiniu būdu.
- Vykdamas remonto ir statybos darbus virš esamų inžinerinių tinklų, išskviesti tinklus eksploatuojančios įmonės atstovus. (AB Telia Lietuva, Šilutės vandenys, AB Energijos skirstymo operatorius, kt.)
- Atlikus remonto ir statybos darbus turi būti patikrintos visos komunikacijos (vandentiekio, buitinių ir lietaus nuotekų, elektros, ryšių, kt.), kurioms galėjo atsirasti neigiamas fizinis poveikis dėl atliktų remonto ar statybos darbų.
- Statybos ir remonto metu pažeisti inžineriniai tinklai turi būti atstatomi statytojo.
- Esamos ryšių linijos einančios po remontuojama gatve, remontuojamais pėsčiųjų takais turi būti apsaugotos įdėklais d110 mm.
- Atliekant remonto ir statybos darbus virš esamų vandentiekio, buitinių ir lietaus nuotekų linijų šulinių dangčių ir trapų aukščius sulygininti su planuojamu dangos aukščiu. Kur reikia dangčius ir grotėles pakeisti naujais, detaliau vadovautis išduotomis UAB "Šilutės vandenys" projektavimo sąlygomis.
- AB "Energijos skirstymo operatorius" priklausantys tinklai, kurių zonoje atliekami remonto ir statybos darbai, vadovaujantis išduotomis prisiųgimo sąlygomis Nr. ISK18-22703 atskirai rengiamu projektu - išskeliami.

Paraiškos Nr. 16273		Planas suderintas elektroninėje paslaugoje TOPD: suteiktas unikalus Nr.	
Užsakovas	UAB "TS Projects"	Adresas	Šilutės r., Ž. Naumiesčio mstl.
Koordinacių sistema: LKS-94		Aukščių sistema: LAS07, Horizontalių laiptas 0.5 m.	
UAB "DRAVA"	Kvalifikacijos pažymėjimo Nr. 1GKV-865	lapas	lapų 5
j.k. 300581430	Vardas Pavardė	Parašas	Data
Cimjoniškių g. 13, Šilutė	Giedrius Kirstukas		2018-03-28
www.drava.lt	Linas Žasėtis		2018-03-28
tel. 8 681 73994			A.V.


PASTABOS.

- Vadovautis LR Nekilnojamojo kultūros paveldo apsaugos įstatymo 9 str. 3d. Jei atliekant statybos ar kitokius darbus aptinkama archeologinių radinių ar nekilnojamojo daikto vertingųjų savybių, valdytojai ar darbus atliekantis asmuo apie tai privalo pranešti savivaldybės paveldosaugos padaliniiui, o šis informuoja Departamentą. Departamentas gali sustabdyti darbus 15 dienų. Per šį terminą jis kartu su savivaldybės paveldosaugos padaliniiu turi patikrinti pranešimą ir priimti sprendimą inicijuoti ar neinicijuoti aptiktos nekilnojamosios kultūros vertybės įregistravimą, kultūros paveldo objekto skelbimą saugomu ar aptiktos vertingosios savybės atskleidimą ir apsaugos reikalavimų patikslinimą.
- Esamų inžinerinių tinklų altitudės, koordinatės tikslinti statybos darbų metu.
- Susikurtuose su esamomis požeminėmis komunikacijomis, darbus vykdyti rankiniu būdu.
- Vykdamas remonto ir statybos darbus virš esamų inžinerinių tinklų, išsikvėsti tinklus eksploatuojančios įmonės atstovus. (AB Telia Lietuva, Šilutės vandenys, AB Energijos skirstymo operatorius, kt.)
- Atlikus remonto ir statybos darbus turi būti atkrintos visos komunikacijos (vandentiekio, buitinių ir lietaus nuotekų, elektros, ryšių, kt.), kurioms galėjo atsirasti neigiamas fizinis poveikis dėl atliktų remonto ar statybos darbų.
- Statybos ir remonto metu pažeisti inžineriniai tinklai turi būti atstatomi statytojo.
- Esamos ryšių linijos einančios po remontojama gatve, remontojama pėsčiųjų takais turi būti apsaugotos įdėklais d110 mm.
- Atliekant remonto ir statybos darbus virš esamų vandentiekio, buitinių ir lietaus nuotekų linijų šulinių dangčių ir trapų aukščius sulyginti su planuojama dangos aukščiu. Kur reikia dangčius ir grotėles pakeisti naujais, detaliau vadovautis išduotomis UAB "Šilutės vandenys" projektavimo sąlygomis.
- AB "Energijos skirstymo operatorius" priklausantys tinklai, kurių zonoje atliekami remonto ir statybos darbai, vadovaujantis išduotomis prisijungimo sąlygomis Nr. ISK18-22703 atskirai rengiamu projektu - iškeliami.

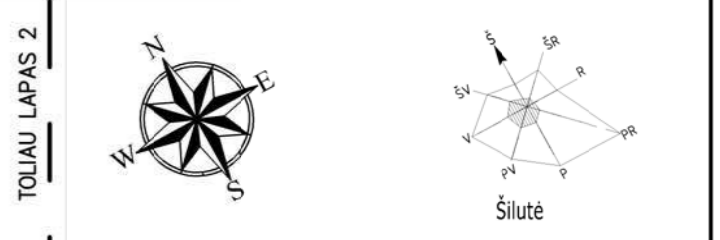

SUTARTINIAI ŽYMĖJIMAI


	Esamos sklypų ribos;
	Preliminarios sklypų ribos;
	Esami servitutai;
	Esami želdiniai;
	Esamas apželdintas plotas;
	Esama žyvro danga;
	Esama cemento, betoninių plytelių danga;
	Esama asfalto danga;
	Projektuojama asfalto danga;
	Projektuojama betoninių trinkelų danga;
	Projektuojama guminių plytelių danga;
	Projektuojami suoliai, šukšliadėžės;

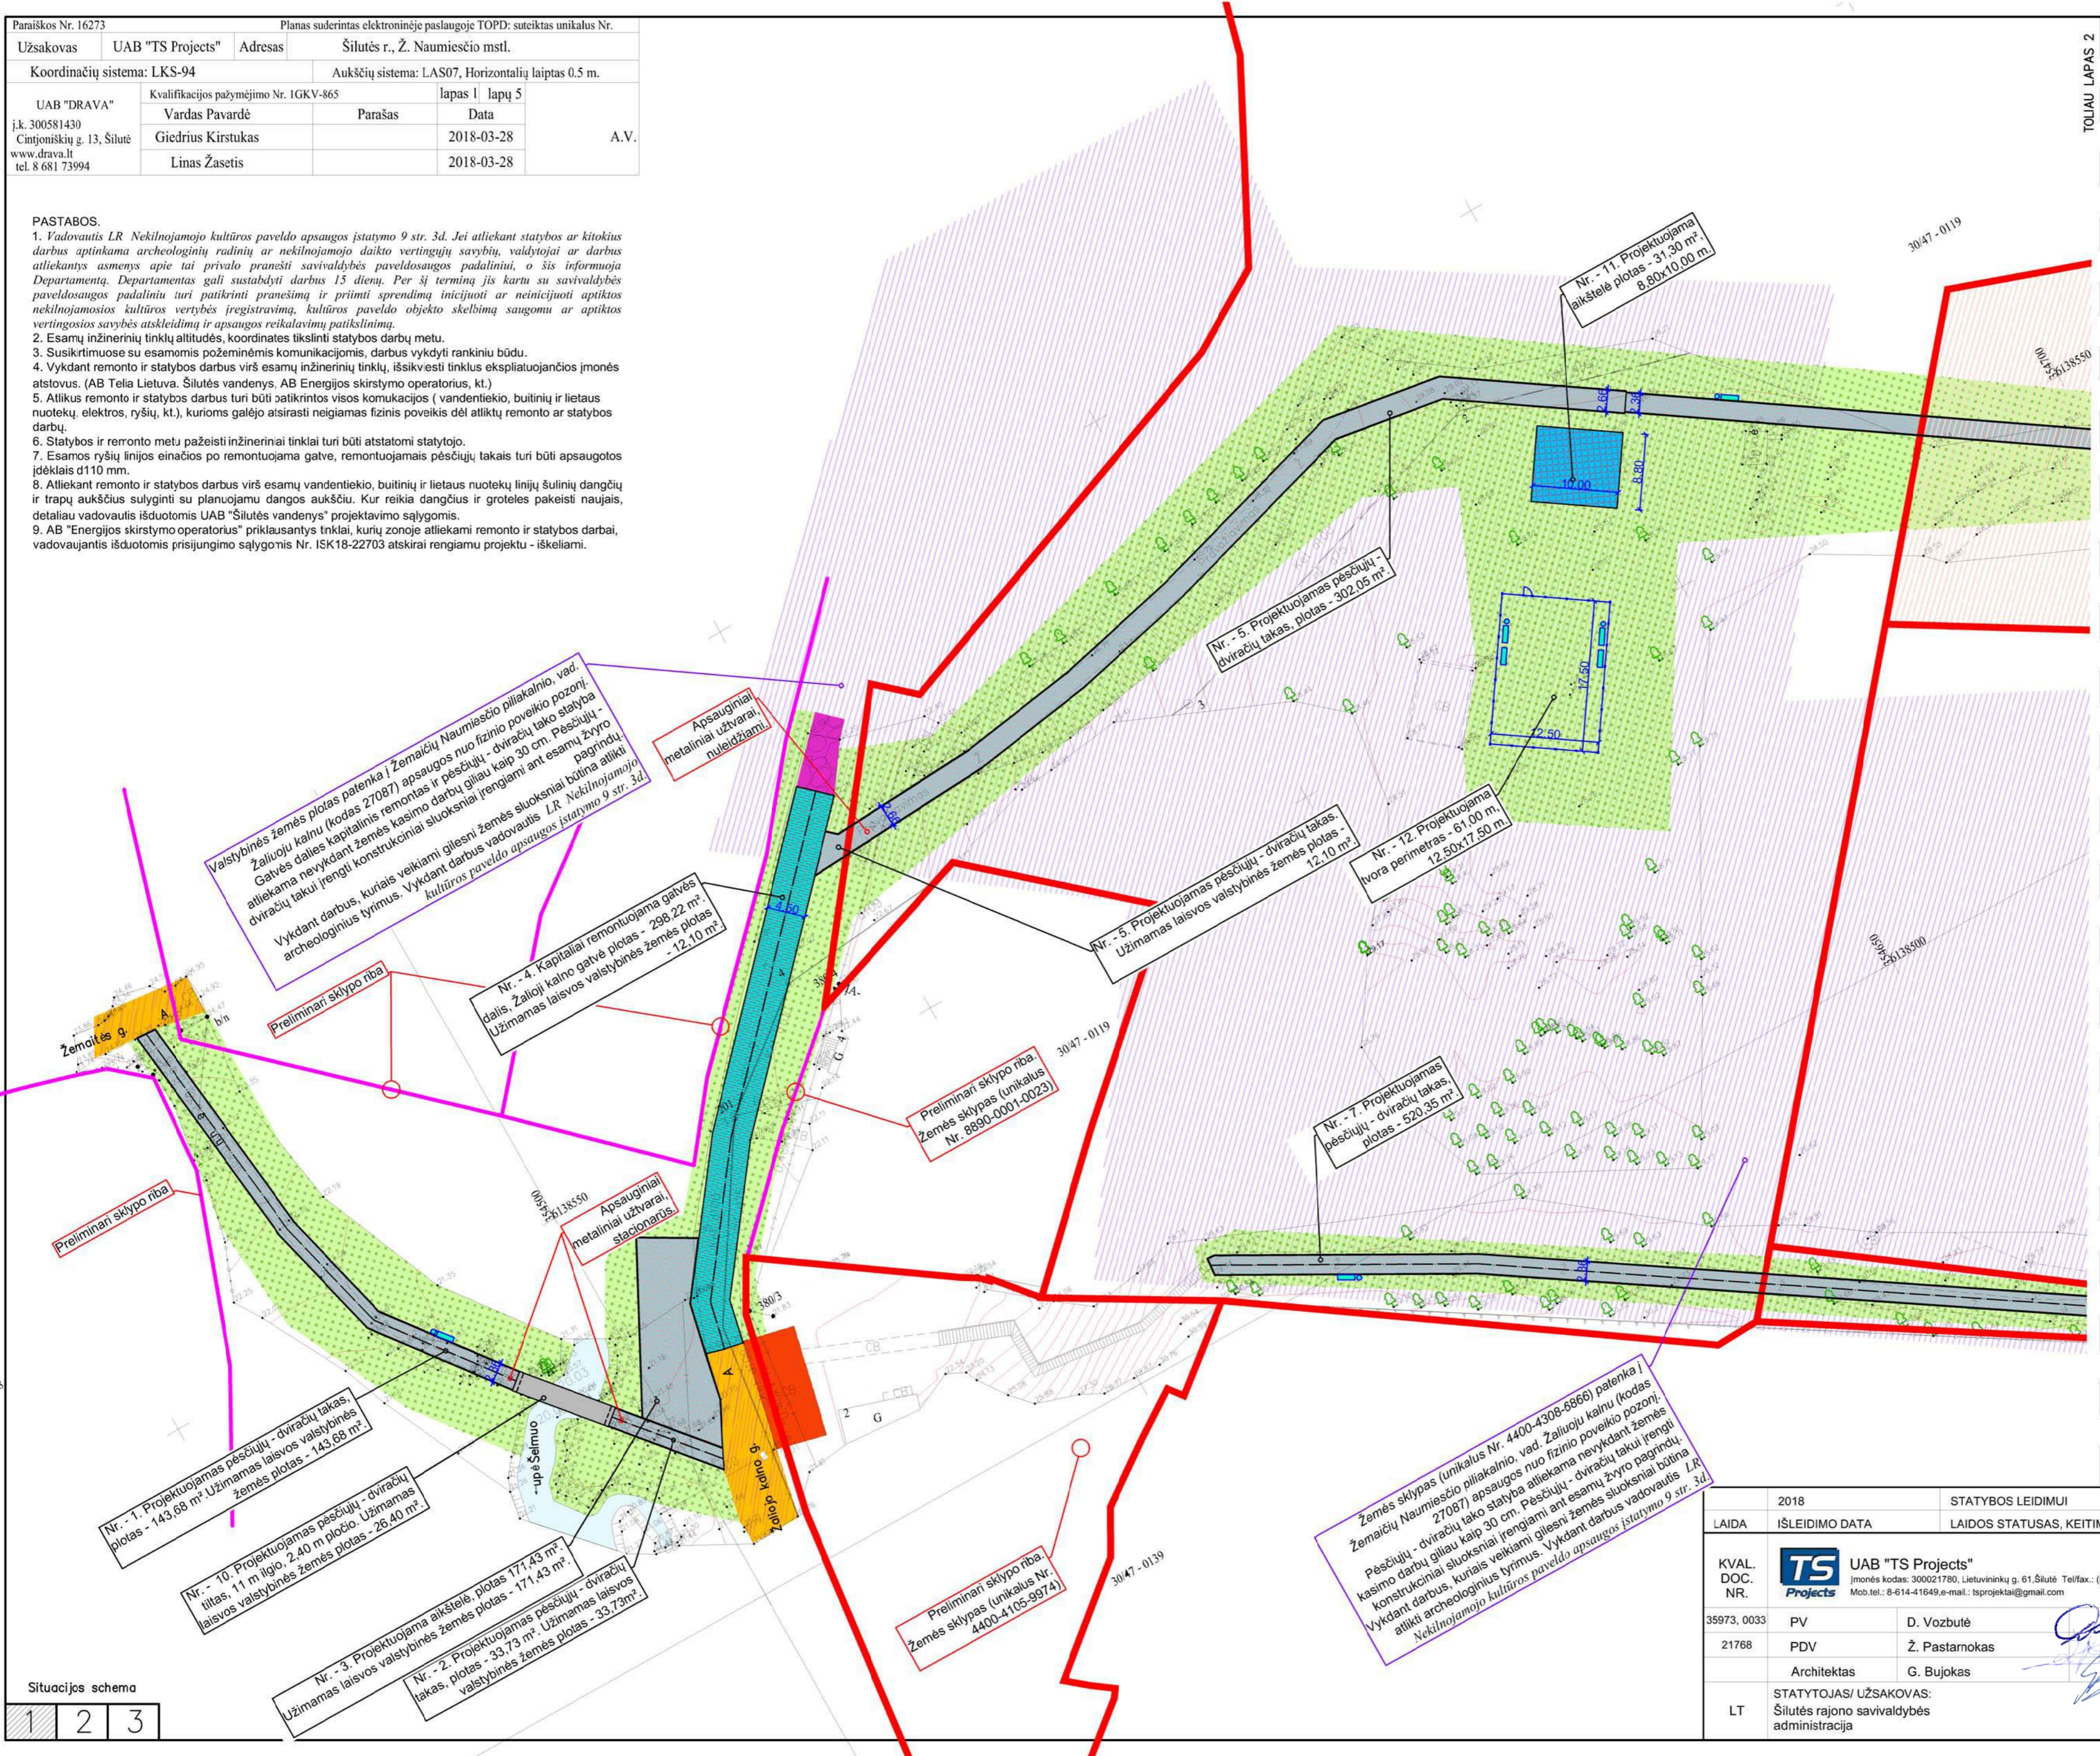

Situacijos schema

1	2	3
---	---	---

LAIDA	2018	STATYBOS LEIDIMUI
ISLEIDIMO DATA		LAIDOS STATUSAS, KEITIMO PRIEŽASTIS (JEI TAIKOMA)
KVAL. DOC. NR.	TS Projects UAB "TS Projects" Įmonės kodas: 300021780, Lietuvininkų g. 61, Šilutė Tel/fax: (8-441) 54807, Mob.tel.: 8-614-41649, e-mail: tsprojekta@gmail.com	STATINIO PROJEKTO PAVADINIMAS: Penkių pėsčiųjų - dviračių takų, keturių aikštelių, pėsčiųjų - dviračių tilto, tvoros naujos statybos ir Žaliojo kalno gatvės kapitalinio remonto, teritorijoje tarp Žaliojo kalno, Ramybės ir Dariaus ir Girėno gatvių, Ž. Naumiesčio mstl., Šilutės r. sav., projekto projekciniai pasiūlymai.
35973, 0033	PV	D. Vozbutė
21768	PDV	Ž. Pastarnokas
	Architektas	G. Bujokas
LT	STATYTOJAS/ UŽSAKOVAS: Šilutės rajono savivaldybės administracija	STATINIO NR. IR PAVADINIMAS Aplinkotvarkos planas M 1:500
	DOKUMENTO ŽYMUO 1880 - TDP - SP - 04	LAPAS 1
		LAPŲ 3

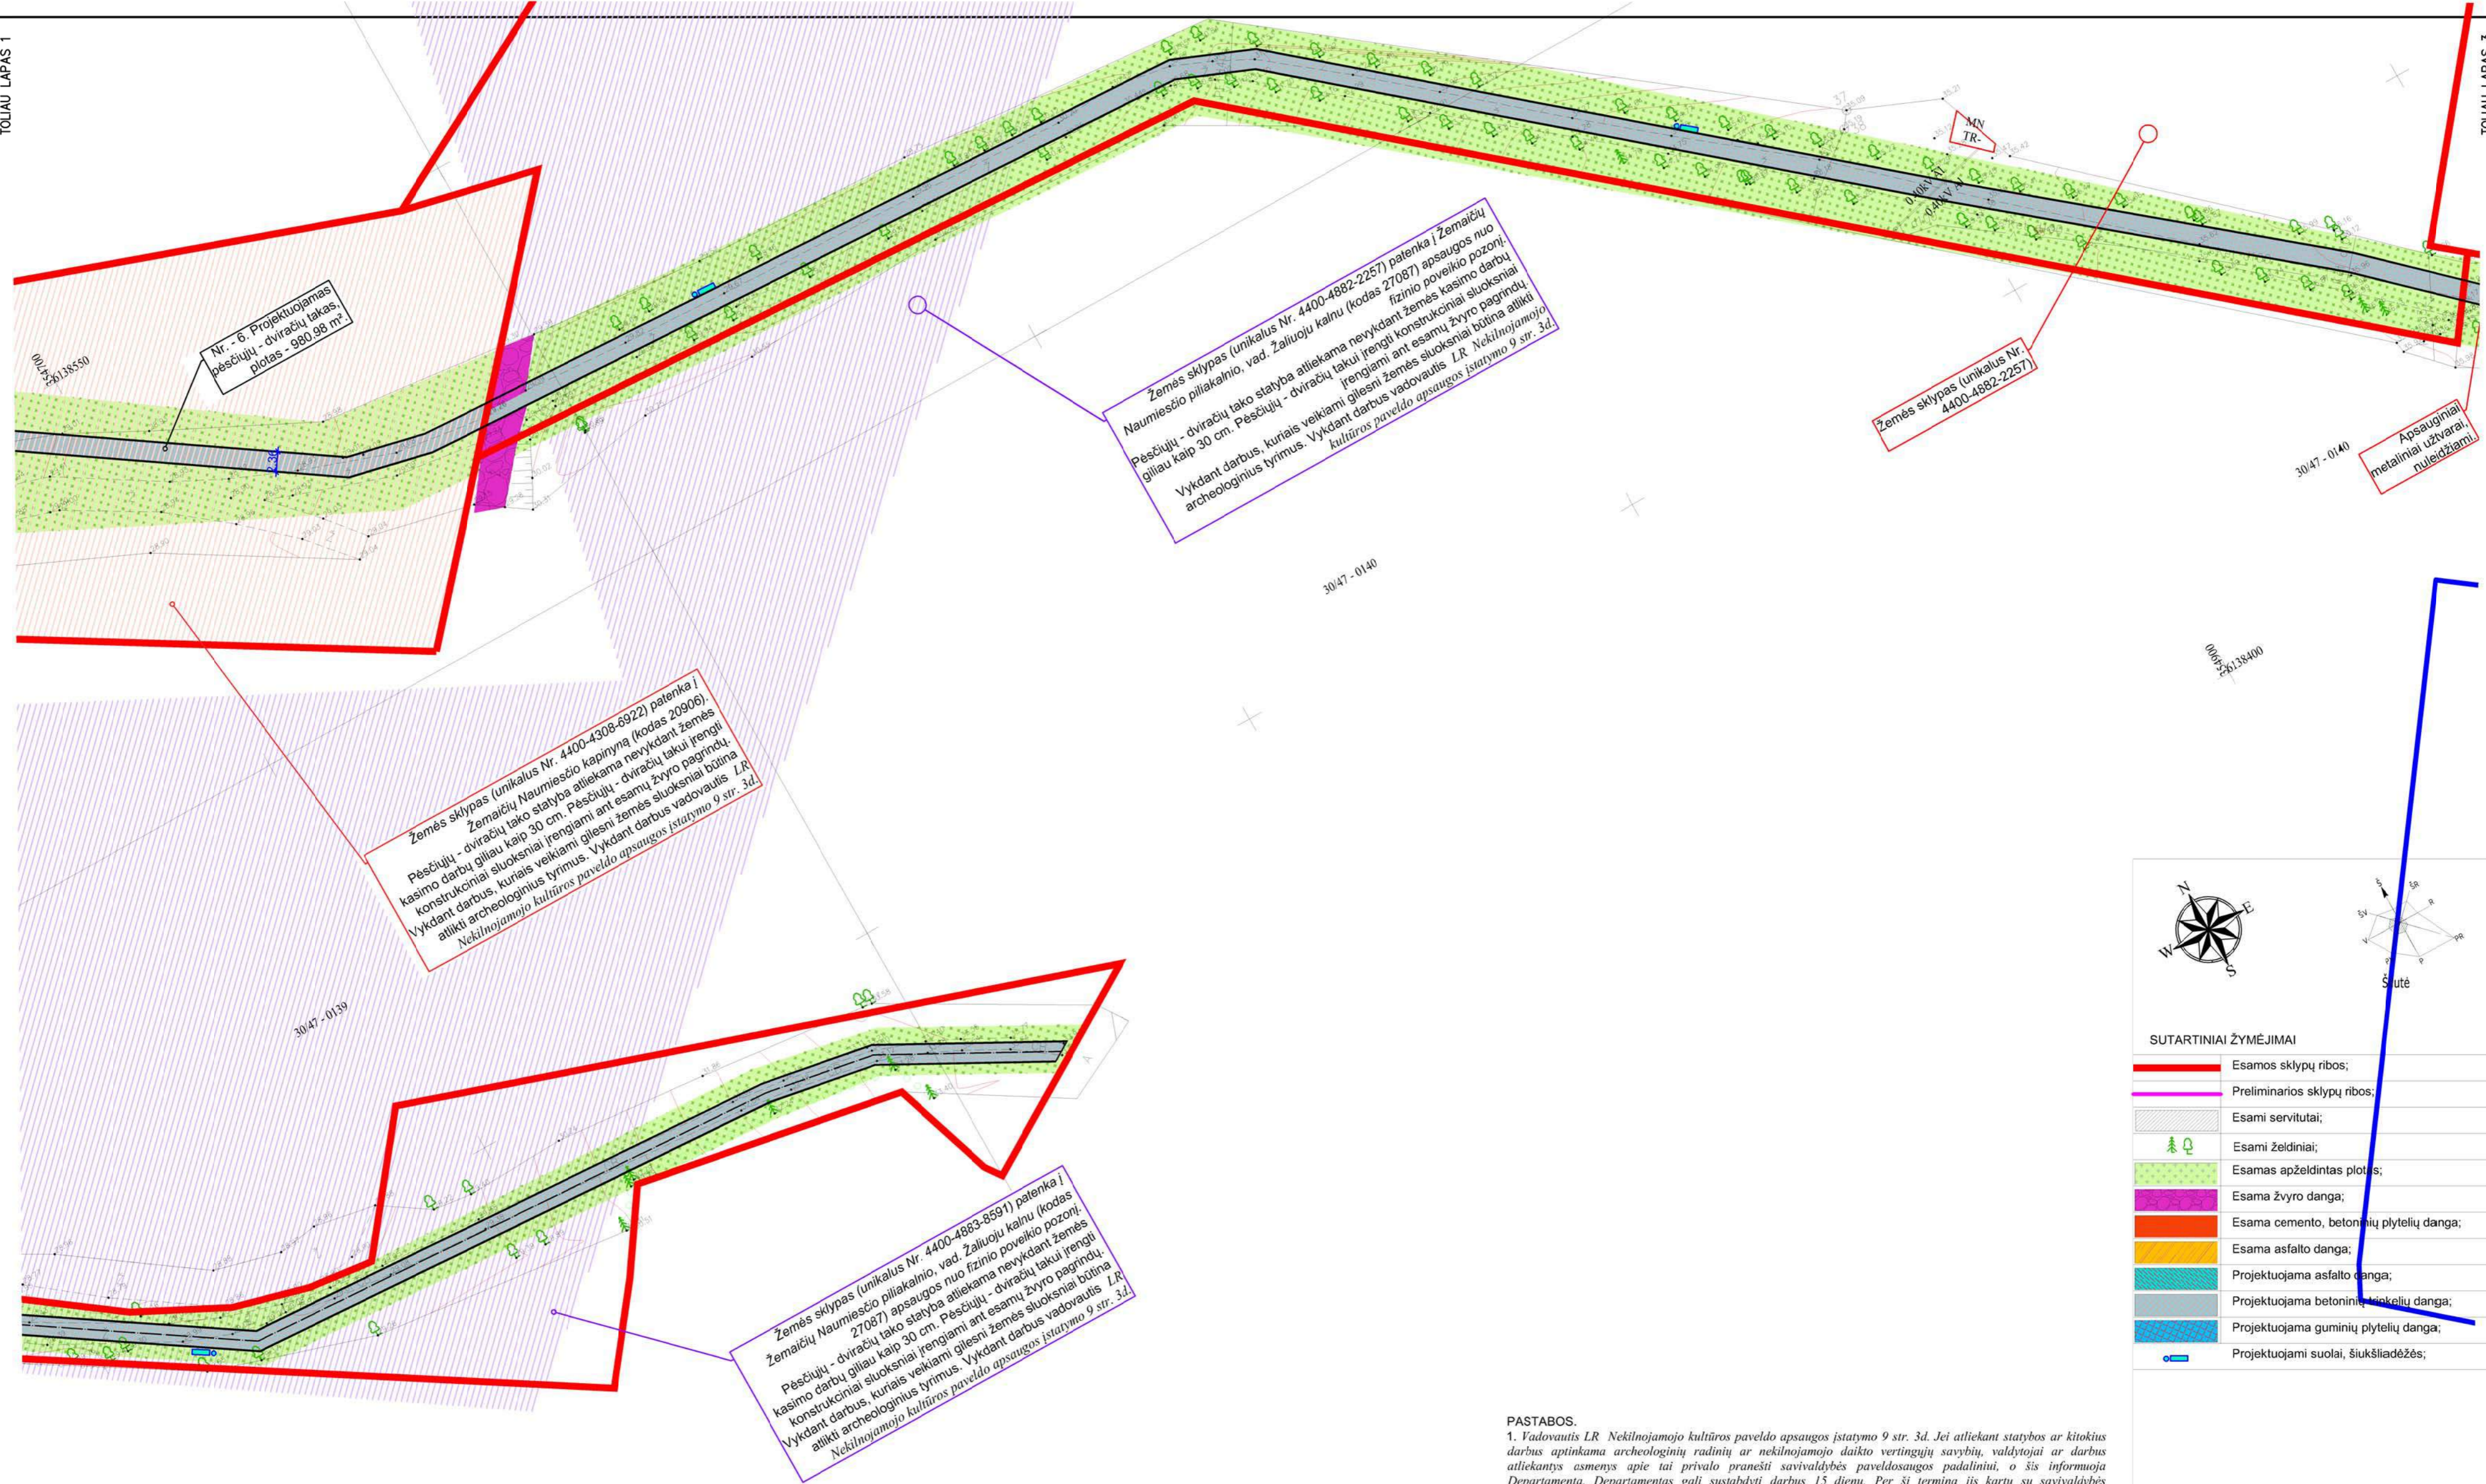

Nr. - 6. Projektuojamas pėsčiųjų - dviračių takas. Plotas - 980,98 m²


Zemės sklypas (unikalus Nr. 4400-4882-2257) patenka į Žemaičių Naumiesčio piliakalnio, vad. Žaliuoju kalnu (kodas 27087) apsaugos nuo Pėsčiųjų - dviračių tako statyba atliekama nevykdant žemės kasimo pozonų, giliau kaip 30 cm. Pėsčiųjų - dviračių takui įrengiami ant esamų žvyro pagrindu. Vykdomi darbus, kuriais veikiama gilesni žemės sluoksniai būtina atlikti archeologinius tyrimus. Vykdomi darbus vadovautis LR Nekilnojamojo kultūros paveldo apsaugos įstatymo 9 str. 3d.

Zemės sklypas (unikalus Nr. 4400-4308-6922) patenka į Žemaičių Naumiesčio kapynyną (kodas 20906). Pėsčiųjų - dviračių tako statyba atliekama nevykdant žemės kasimo darbų giliau kaip 30 cm. Pėsčiųjų - dviračių takui įrengiami konstrukciniai sluoksniai įrengiami ant esamų žvyro pagrindu. Vykdomi darbus, kuriais veikiama gilesni žemės sluoksniai būtina atlikti archeologinius tyrimus. Vykdomi darbus vadovautis LR Nekilnojamojo kultūros paveldo apsaugos įstatymo 9 str. 3d.

Zemės sklypas (unikalus Nr. 4400-4883-8591) patenka į Žemaičių Naumiesčio piliakalnio, vad. Žaliuoju kalnu (kodas 27087) apsaugos nuo Pėsčiųjų - dviračių tako statyba atliekama nevykdant žemės kasimo darbų giliau kaip 30 cm. Pėsčiųjų - dviračių takui įrengiami konstrukciniai sluoksniai įrengiami ant esamų žvyro pagrindu. Vykdomi darbus, kuriais veikiama gilesni žemės sluoksniai būtina atlikti archeologinius tyrimus. Vykdomi darbus vadovautis LR Nekilnojamojo kultūros paveldo apsaugos įstatymo 9 str. 3d.

Zemės sklypas (unikalus Nr. 4400-4882-2257)

Apsauginiai metaliniai užvarai, nuleidžiami.

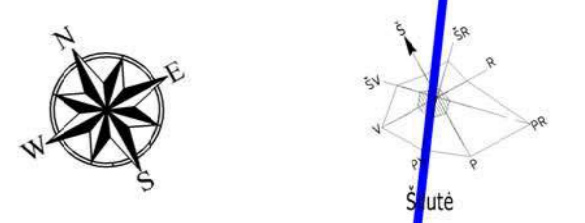

SUTARTINIAI ŽYMĖJIMAI

	Esamos sklypų ribos;
	Preliminarios sklypų ribos;
	Esami servitutai;
	Esami želdiniai;
	Esamas apželdintas plotas;
	Esama žvyro danga;
	Esama cemento, betoninių plytelių danga;
	Esama asfalto danga;
	Projektuojama asfalto danga;
	Projektuojama betoninių triukšelių danga;
	Projektuojama guminių plytelių danga;
	Projektuojami suoliai, šiukšliadėžės;

PASTABOS.

- Vadovautis LR Nekilnojamojo kultūros paveldo apsaugos įstatymo 9 str. 3d. Jei atliekant statybos ar kitokius darbus aptinkama archeologinių radinių ar nekilnojamojo daikto vertingųjų savybių, valdytojai ar darbus atliekantis asmuo apie tai privalo pranešti savivaldybės paveldosaugos padaliniiui, o šis informuoja Departamentą. Departamentas gali sustabdyti darbus 15 dienų. Per šį terminą jis kartu su savivaldybės paveldosaugos padaliniiu turi patikrinti pranešimą ir priimti sprendimą inicijuoti ar neinicijuoti apiktos nekilnojamosios kultūros vertybės įregistravimą, kultūros paveldo objekto skelbimą saugomu ar apiktos vertingosios savybės atskleidimą ir apsaugos reikalavimų patikslinimą.
- Esamų inžinerinių tinklų altitudės, koordinatės tikslinti statybos darbų metu.
- Susikirtimuose su esamomis požeminėmis komunikacijomis, darbus vykdyti rankiniu būdu.
- Vykdomi darbai ir statybos darbus virš esamų inžinerinių tinklų, išsikviesti tinklus eksploatuojančios įmonės atstovus. (AB Telia Lietuva, Šilutės vandenys, AB Energijos skirstymo operatorius, kt.)
- Atlikus remonto ir statybos darbus turi būti patikrintos visos komunikacijos (vandentiekio, buitinių ir lietaus nuotekų, elektros, ryšių, kt.), kurioms galėjo atsirasti neigiamas fizinis poveikis dėl atliktų remonto ar statybos darbų.
- Statybos ir remonto metu pažeisti inžineriniai tinklai turi būti atstatomi statytojo.
- Esamos ryšių linijos einančios po remonuojama gatve, remonuojamais pėsčiųjų takais turi būti apsaugotos jėklais d110 mm.
- Atliekant remonto ir statybos darbus virš esamų vandentiekio, buitinių ir lietaus nuotekų linijų šulinių dangčių ir trapų aukščius suliginti su planuojamu dangos aukščiu. Kur reikia dangčius ir groteles pakeisti naujais, detaliau vadovautis išduotomis UAB "Šilutės vandenys" projektavimo sąlygomis.
- AB "Energijos skirstymo operatorius" priklausantys tinklai, kurių zonoje atliekami remonto ir statybos darbai, vadovaujantis išduotomis prisijungimo sąlygomis Nr. ISK18-22703 atskirai rengiamu projektu - iškeliami.

Treniruoklių aikštelės prietaisai, dangos pavyzdys.

Vaikų žaidimų aikštelės prietaisai.

SO-10.19 " Treniruoklis Irklavimas "

Matmenys
Ilgis – 1570 mm
Plotis – 950 mm
Aukštis – 750 mm



Treniruoklis pečių, kojų, rankų, krūtinės raumenims treniruoti.

SO-10.16 " Pečių, Krūtinės, Nugaros Treniruoklis "

Matmenys
Ilgis – 2200 mm
Plotis – 1100 mm
Aukštis – 2000 mm



Treniruoklis kojų, rankų raumenims treniruoti.

SO-10.11 " Kojų Klubų Treniruoklis "

Matmenys
Ilgis – 1400 mm
Plotis – 800 mm
Aukštis – 1200 mm



Treniruoklis klubų, kojų raumenims treniruoti.



Treniruoklių aikštelės danga - gumos, segmentinės plytelės 1000x1000x40 mm. Spalva - juoda.

SO-10.03 " Lauko Treniruoklis Combi-1 "

Matmenys
Ilgis – 1240 mm
Plotis – 1400 mm
Aukštis – 2300 mm



Treniruoklis pilvo, nugaros, rankų ir kojų raumenims treniruoti.

SO-10.13 " Treniruoklis Orbitrek "

Matmenys
Ilgis – 1200 mm
Plotis – 600 mm
Aukštis – 1600 mm



Treniruoklis viso kūno raumenims treniruoti.




Lauko lygegrėtė.



Trigubas skersinis.

PO-4.06 " Smėlio Dėžė Boružė "

Matmenys
Ilgis – 2200 mm (1450 mm)
Plotis – 1500 mm
Aukštis – 320 mm

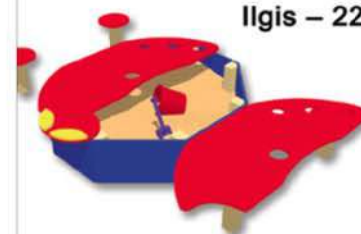

Smėlio dėžė.

IK-6.17 " Kompleksas nuo 7 iki 12 metų "


Matmenys
Ilgis - 7200 mm
Plotis – 6800 mm
Aukštis – 3400 mm



Žaidimų aikštelė.

KB-4.03 " Balansinės Supynės Triušelis "

Matmenys
Ilgis - 2350 mm
Plotis – 600 mm
Aukštis – 600 mm

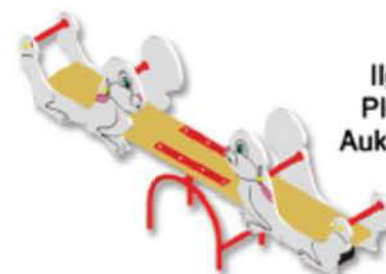

Balansinė supynė.

SM-2.02 " Suoliukas Be Atlošo "

Matmenys
Ilgis – 2000 mm
Plotis – 400 mm
Aukštis – 450 mm



Suoliukas.

KO-4.04 " Linksmoji karuselė "

Matmenys
Ilgis 1600 mm
Plotis 1600 mm
Aukštis 650 mm




Karuselė.

KD-4.02 " Dviviėtė Supynė "


Matmenys
Ilgis – 4000 mm
Plotis – 2600 mm
Aukštis – 2150 mm



Supuoklės.

	2018	STATYBOS LEIDIMUI		
LAIDA	IŠLEIDIMO DATA	LAIDOS STATUSAS, KEITIMO PRIEŽASTIS (JEI TAIKOMA)		
KVAL. DOC. NR.	 UAB "TS Projects" Įmonės kodas: 300021780, Lietuvininkų g. 61, Šilutė Tel/fax.: (8-441) 54807. Mob.tel.: 8-614-41649, e-mail.: tsprojektai@gmail.com	STATINIO PROJEKTO PAVADINIMAS: Penkių pėsčiųjų - dviračių takų, keturių aikštelių, pėsčiųjų - dviračių tilto, tvoros naujos statybos ir Žaliojo kalno gatvės kapitalinio remonto, teritorijoje tarp Žaliojo kalno, Ramybės ir Dariaus ir Girėno gatvių, Ž. Naumiesčio mstl., Šilutės r. sav., projekto projektiniai pasiūlymai.		
35973, 0033	PV	D. Vozbutė	STATINIO NR. IR PAVADINIMAS	LAIDA
21768	PDV	Ž. Pastarnokas	Įrenginių pavyzdžiai	0
	Architektas	G. Bujokas		
LT	STATYTOJAS/ UŽSAKOVAS: Šilutės rajono savivaldybės administracija		DOKUMENTO ŽYMUO 1880 - PP - SP - 05	LAPAS 1
				LAPŲ

Suoliukai, šiukšledėžės, šviestuvai

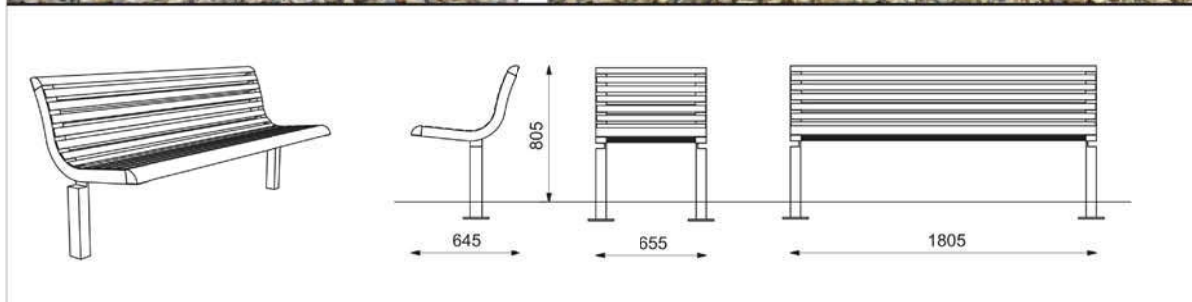

Lauko suoliukas a-645 mm, l-1805 mm, h-805 mm. Apdaila medis, juodas metalas.



Lauko šiukšledėžė d-410 mm, h-870 mm. Apdaila medis, juodas metalas.



Parko šviestuvas. Apdaila juodas metalas ir nerūdijantis plienas 20-40W LED, h- 4,00/5,00 m.

Pėsčiųjų takai



Pėsčiųjų tako pavyzdys. Pėsčiųjų ir dviračių takai atskiriami tarpusavyje kitos spalvos trinkelėmis, vertikaliuoju ir horizontaliuoju kelių ženkliniu.

Apsauginiai stulpeliai



Apsauginiai metaliniai užtvagai įbetonuojami, stacionarus su galimybe nuleisti. Montuojami pėsčiųjų - dviračių tako trasoje.



Apsauginiai metaliniai užtvagai įbetonuojami, stacionarus. Montuojami prieš ir už pėsčiųjų - dviračių tilto.

	2018	STATYBOS LEIDIMUI		
LAIDA	IŠLEIDIMO DATA	LAIDOS STATUSAS, KEITIMO PRIEŽASTIS (JEI TAIKOMA)		
KVAL. DOC. NR.	TS Projects	UAB "TS Projects" Įmonės kodas: 300021780, Lietuvininkų g. 61, Šilutė Tel/fax.: (8-441) 54807. Mob.tel.: 8-614-41649, e-mail.: tsprojektai@gmail.com		STATINIO PROJEKTO PAVADINIMAS: Penkių pėsčiųjų - dviračių takų, keturių aikštelių, pėsčiųjų - dviračių tilto, tvoros naujos statybos ir Žaliojo kalno gatvės kapitalinio remonto, teritorijoje tarp Žaliojo kalno, Ramybės ir Dariaus ir Girėno gatvių, Ž. Naumiesčio mstl., Šilutės r. sav., projekto projektiniai pasiūlymai.
35973, 0033	PV	D. Vozbutė	STATINIO NR. IR PAVADINIMAS	LAIDA
21768	PDV	Ž. Pastarnokas	Įreninių ir mažosios architektūros elementų pavyzdžiai	0
	Architektas	G. Bujokas	DOKUMENTO ŽYMUO	LAPAS
LT	STATYTOJAS/ UŽSAKOVAS: Šilutės rajono savivaldybės administracija		1880 - PP - SP - 06	LAPŲ
				1