

PROJEKTO PAVADINIMAS	Penkių pėsčiųjų – dviračių takų, keturių aikštelių, pėsčiųjų – dviračių tilto, tvoros naujos statybos ir Žaliojo kalno gatvės kapitalinio remonto, teritorijoje tarp Žaliojo kalno, Ramybės ir Dariaus ir Girėno gatvių, Ž. Naumiesčio mstl., Šilutės r. sav., projekto projektiniai pasiūlymai.
OBJEKTO ADRESAS	Teritorija tarp Žaliojo kalno, Ramybės ir Dariaus ir Girėno gatvių, Ž. Naumiesčio mstl., Šilutės r. sav. Žemės sklypo kadastrinis Nr. 8890/0001:393. Žemės sklypo kadastrinis Nr. 8890/0001:363. Žemės sklypo kadastrinis Nr. 8890/0001:364. Žemės sklypo kadastrinis Nr. 8890/0001:392. Žemės sklypo kadastrinis Nr. 8890/0001:63. Žemės sklypo kadastrinis Nr. 8890/0001:348.
PROJEKTO UŽSAKOVAS	Šilutės rajono savivaldybės administracija Dariaus ir Girėno g. 1, Šilutės m.
PROJEKTĄ PARENGĖ	UAB „TS Projects“ Lietuvinių g. 61-8, Šilutė Tel./fax.: 8-441-54807 E-paštas: tsprojektai@gmail.com
PROJEKTO STADIJA	Projektiniai pasiūlymai
STATYBOS RŪŠIS	Kapitalinis remontas, Nauja statyba.
STATINIO KATEGORIJA	Projektuojami pėsčiųjų – dviračių takai nesudėtingieji I ir II grupės inžineriniai statiniai; projektuojamas tiltas – neypatingasis statinys; kapitaliai remontuojama gatvės dalis – nesudėtingasis II grupės inžinerinis statinys; projektuojamos aikštelės - nesudėtingieji I ir II grupės inžineriniai statiniai; projektuojama tvora - nesudėtingasis I grupės inžinerinis statinys.
UNIKALUS KODAS	Žemaičių Naumiesčio kapinynas (unikalus kodas nekilnojamųjų kultūros vertybių registre 20906). Žemaičių Naumiesčio piliakalnis, vad. Žaliuoju kalnu (unikalus kodas nekilnojamųjų kultūros vertybių registre 27087).
PROJEKTO DALIS	Bendroji, sklypo sutvarkymo dalys
TOMAS	I
PROJEKTO RENGIMO METAI	2018
PROJEKTO NUMERIS	1880

Pareigos	Vardas, pavardė	Atestato Nr.	Parašas
Direktorė	Laura Jurkuvienė	-----	
Projekto vadovė	Daiva Vozbutė	35973, 0033	
Projekto dalies vadovas	Zaimantas Pastarnokas	21768	

DOKUMENTŲ ŽINIARAŠTIS

ŽYMUO	PAVADINIMAS	LAPŲ	LAPAS
AIŠKINAMASIS RAŠTAS			3
1880-PP-AR	Bendrosios dalies aiškinamasis raštas	10	4-13
BRĖŽINIAI			14
1880- PP -SP-1	Situacijos schema	1	15
1880- PP -SP-2	Situacijos detalizacija	1	16
1880- PP -SP-3	Sklypo ir suvestinis inžinerinių tinklų planas M 1:500	3	17-19
1880- PP -SP-4	Aplinkotvarkos planas M 1:500	3	20-22
1880- PP -SP-5	Įrenginių pavyzdžiai	1	23
1880- PP -SP-6	Įrenginių ir mažosios architektūros elementų pavyzdžiai	1	24

0	2018	STATYBOS LEIDIMUI		
LAIDA	IŠLEDIMO DATA	LAIDOS STATUSAS, KEITIMO PRIEŽASTIS (JEI TAIKOMA)		
KVAL. PATV. DOK. NR.		UAB "TS Projects" Į / k: 300021780, Lietuvininkų g. 61, Šilutė Tel/fax.: (8-441) 54807	STATINIO PROJEKTO PAVADINIMAS Penkių pėsčiųjų – dviračių takų, keturių aikštelių, pėsčiųjų – dviračių tilto, tvoros naujos statybos ir Žaliojo kalno gatvės kapitalinio remonto, teritorijoje tarp Žaliojo kalno, Ramybės ir Dariaus ir Girėno gatvių, Ž. Naumiesčio mstl., Šilutės r. sav., projekto projektiniai pasiūlymai.	
35973, 0033	PV	D. Vozbutė	STATINIO NR. IR PAVADINIMAS	
21768	PDV	Ž. Pastarnokas	DOKUMENTŲ SUDĖTIES ŽINIARAŠTIS	
	archit.	G. Bujokas		
LT	STATYTOJAS/ UŽSAKOVAS:		DOKUMENTO ŽYMUO	LAPAS
	Šilutės rajono savivaldybės administracija		1880-PP-DŽ	LAPŲ
			1	1

AIŠKINAMASIS RAŠTAS

AIŠKINAMASIS RAŠTAS

STATINIŲ PAŽINTINIAI DUOMENYS

Projekto pavadinimas. Penkių pėsčiųjų – dviračių takų, keturių aikštelių, pėsčiųjų – dviračių tilto, tvoros naujos statybos ir Žaliojo kalno gatvės kapitalinio remonto, teritorijoje tarp Žaliojo kalno, Ramybės ir Dariaus ir Girėno gatvių, Ž. Naumiesčio mstl., Šilutės r. sav., projekto projektiniai pasiūlymai.

Statybos adresas.

Teritorija tarp Žaliojo kalno, Ramybės ir Dariaus ir Girėno gatvių, Ž. Naumiesčio mstl., Šilutės r. sav. Žemės sklypo kadastrinis Nr. 8890/0001:393. Žemės sklypo kadastrinis Nr. 8890/0001:363. Žemės sklypo kadastrinis Nr. 8890/0001:364. Žemės sklypo kadastrinis Nr. 8890/0001:392. Žemės sklypo kadastrinis Nr. 8890/0001:63. Žemės sklypo kadastrinis Nr. 8890/0001:392. Žemės sklypo kadastrinis Nr. 8890/0001:348.

Statytojas (užsakovas). Šilutės rajono savivaldybės administracija, Dariaus ir Girėno g. 1, Šilutės m.

Projektuotojas. Projektą parengė UAB „TS Projects“, projekto vadovė Daiva Vozbutė (kvalifikacijos atestatas Nr. 35973, 0033).

Projekto stadija. Projektiniai pasiūlymai.

Statinių paskirtis.

Projektuojami pėsčiųjų – dviračių takai - susisiekimo komunikacijos - keliai [8.1.*];

Projektuojamos aikštelės – kiti inžineriniai statiniai - kitos paskirties inžineriniai statiniai [12.*];

Projektuojamas tiltas - susisiekimo komunikacijos - kiti transporto statiniai [8.6.*];

Projektuojama tvora - kiti inžineriniai statiniai - kitos paskirties inžineriniai statiniai [12.*];

Kapitaliai remontuojama gatvės dalis - susisiekimo komunikacijos - gatvės [8.2.*].

* pagal STR 1.01.03:2017 „Statinių klasifikavimas“.

Statybos rūšys. Kapitalinis remontas, nauja statyba.

Statinių kategorija. Projektuojami pėsčiųjų – dviračių takai nesudėtingieji I ir II grupės inžineriniai statiniai; projektuojamos aikštelės - nesudėtingieji I ir II grupės inžineriniai statiniai; projektuojamas tiltas – neypatingasis statinys; kapitaliai remontuojama gatvės dalis – nesudėtingasis II grupės inžinerinis statinys; projektuojama tvora - nesudėtingasis I grupės inžinerinis statinys.

Projekto rengimo pagrindas. Projektiniai pasiūlymai parengti vadovaujantis:

- topografiniu planu;
- projektavimo technine užduotimi.

Projektiniais pasiūlymais atliekama – penkių pėsčiųjų - dviračių takų, keturių aikštelių, pėsčiųjų – dviračių tilto, tvoros nauja statyba, Žaliojo kalno gatvės dalies kapitalinis remontas. Statiniai – nesudėtingieji I ir II grupės inžineriniai statiniai, neypatingieji statiniai. Statiniai - susisiekimo komunikacijos ir kiti statiniai, inžineriniai tinklai. Atliekami remonto ir statybos darbai žemės sklypuose kad. Nr. 8890/0001:364; 8890/0001:363; 8890/0001:392; 8890/0001:393; 8890/0001:63; 8890/0001:348, taip pat laisvoje valstybinėje žemėje Ž. Naumiesčio mstl., Šilutės r. sav. Dalis tvarkomos ir naujai statomos viešosios infrastruktūros objektų patenka į nekilnojamųjų kultūros

0	2018	STATYBOS LEIDIMUI		
LAIDA	IŠLEDIMO DATA	LAIDOS STATUSAS, KEITIMO PRIEŽASTIS (JEI TAIKOMA)		
KVAL. PATV. DOK. NR.		UAB "TS Projects" I / k: 300021780, Lietuvininkų g. 61, Šilutė Tel/fax.: (8-441) 54807	STATINIO PROJEKTO PAVADINIMAS Penkių pėsčiųjų – dviračių takų, keturių aikštelių, pėsčiųjų – dviračių tilto, tvoros naujos statybos ir Žaliojo kalno gatvės kapitalinio remonto, teritorijoje tarp Žaliojo kalno, Ramybės ir Dariaus ir Girėno gatvių, Ž. Naumiesčio mstl., Šilutės r. sav., projekto projektiniai pasiūlymai.	
35973, 0033	PV	D. Vozbutė	STATINIO NR. IR PAVADINIMAS	LAIDA
21768	PDV	Ž. Pastarnokas	PROJEKTINIŲ PASIŪLYMŲ AIŠKINAMASIS RAŠTAS	0
	archit.	G. Bujokas		
LT	STATYTOJAS/ UŽSAKOVAS:		DOKUMENTO ŽYMUO	LAPAS
	Šilutės rajono savivaldybės administracija		1880-PP-AR	LAPŲ 1 10

vertybių teritorijas - Žemaičių Naumiesčio kapinyną (unikalus kodas nekilnojamųjų kultūros vertybių registre 20906), Žemaičių Naumiesčio piliakalnio, vad. Žaliuoju kalnu (unikalus kodas nekilnojamųjų kultūros vertybių registre 27087).

PRIVALOMŲJŲ PP DOKUMENTŲ BEI PAGRINDINIŲ NORMATYVINIŲ STATYBOS TECHNINIŲ DOKUMENTŲ, KURIAIS VADOVAUJANTIS PARENGTI PP, SĄRAŠAS

LR įstatymai

1. LR Statybos įstatymas.
2. LR Atliekų tvarkymo įstatymas.
3. Specialiosios žemės ir miško naudojimo sąlygos.
4. Europos Parlamento ir Tarybos reglamentas (ES) Nr. 305/2011.
5. Lietuvos standartas LST 1516:2015.
6. LR Želdynų įstatymas.
7. LR Saugomų teritorijų įstatymas.
8. LR Nekilnojamojo kultūros paveldo apsaugos įstatymas.

Statybos techniniai reglamentai

Eil. Nr.	Reglamentas	Pavadinimas
1.	STR 1.01.02:2016	Normatyviniai statybos techniniai dokumentai.
2.	STR 1.01.03:2017	Statinių klasifikavimas.
3.	STR 1.01.08:2002	Statinio statybos rūšys.
4.	STR 1.04.04:2017	Statinio projektavimas, projekto ekspertizė.
5.	STR 1.05.01:2017	Statybą leidžiantys dokumentai. Statybos užbaigimas. Statybos sustabdymas. Savavališkos statybos padarinių šalinimas. Statybos pagal neteisėtai išduotą statybą leidžiantį dokumentą padarinių šalinimas.
6.	STR 1.06.01:2016	Statybos darbai. Statinio statybos priežiūra.
7.	STR 1.12.06:2002	Statinio naudojimo paskirtis ir gyvavimo trukmė.
8.	STR 2.05.03:2003	Statybinių konstrukcijų projektavimo pagrindai.
9.	STR 2.05.04:2003	Poveikiai ir apkrovos.
10.	STR 2.05.05:2005	Betoninių ir gelžbetoninių konstrukcijų projektavimas.

Statybos normos, taisyklės ir kt.

1. Statybinių atliekų tvarkymo taisyklės (2006 m. gruodžio 29 d. Nr. D1-637).
2. Automobilių kelių trinkelų, plokščių ir kitų medžiagų techninių reikalavimų aprašas TRA TRINKELĖS 14.

Žemės vertinimas, sklype esantys statiniai ir inžineriniai tinklai bei įrenginiai, želdiniai, geologinės, hidrogeologinės sąlygos, higieninė ir ekologinė situacija, aplinkinis užstatymas ir kt.).

Analizuojama teritorija yra Ž. Naumiesčio mstl, Šilutės r. sav. Remontuojami ir projektuojami objektai yra centrinėje Ž. Naumiesčio miestelio dalyje. Objektai patenka į žemės sklypus, kurių kad. Nr. 8890/0001:393; 8890/0001:363; 8890/0001:364; 8890/0001:392; 8890/0001:63; 8890/0001:348 taip pat į laisvą valstybinę žemę. Dalis tvarkomos ir naujai statomos viešosios infrastruktūros objektų patenka į nekilnojamųjų kultūros vertybių teritorijas - Žemaičių Naumiesčio kapinyną (unikalus kodas nekilnojamųjų kultūros vertybių registre 20906), Žemaičių Naumiesčio piliakalnio, vad. Žaliuoju kalnu (unikalus kodas nekilnojamųjų kultūros vertybių registre 27087). Remontuojami ir naujai statomi objektai kertasi su buitinių nuotekų, vandentiekio, ryšių, elektros, šilumos ir karšto vandens tiekimo linijomis. Į teritoriją patenkama iš visų pusių, transportas patenka iš Ramybės, Dariaus ir Girėno ir Žaliojo kalno gatvių.

Žemės sklypams nustatytos specialios žemės ir miško naudojimo sąlygos:

1880-PP-AR	Lapas	Lapų	Laida
	2	10	0

XLIX. Vandentiekio, lietaus ir fekalinės kanalizacijos tinklų ir įrenginių apsaugos zonos;
 XLVIII. Šilumos ir karšto vandens tiekimo tinklų apsaugos zonos;
 XVII. Valstybinio geodezinio pagrindo punktų apsaugos zonos;
 VI. Elektros linijų apsaugos zonos;
 I. Ryšių linijų apsaugos zonos;
 XIX. Nekilnojamųjų kultūros vertybių teritorija ir apsaugos zonos.

Gretimybės

Objektai su žemės sklypai yra centrinėje Ž. Naumiesčio miestelio dalyje. Teritorija ribojasi su laisva valstybine žeme, privačiais ir valstybiniais gyvenamosios, visuomeninės, rekreacinės, nekilnojamojo kultūros paveldo žemės sklypais. Gretimos teritorijos urbanizuotos mažaaukščiais gyvenamaisiais, mokslo, sakralinės paskirties objektais. Analizuojama teritorija apželdinta įvairiais želdiniais, jų grupėmis.

Klimato sąlygos:

- vidutinė šalčiausia mėnesio temperatūra – 3,6°C
- vidutinė šilčiausia mėnesio temperatūra +16,3 °C
- vidutinė metinė oro temperatūra 6,8 °C
- vidutinė šildymo sezono išorės oro temperatūra +0,7 °C
- vidutinis metinis kritulių kiekis 711-892 mm
- vėjo greitis galimas vieną kartą per metus 16m/s
- maksimalus dekadinis sniego dangos storis 40cm
- maksimalus dirvožemio išalimo gylis (galimas vieną kartą per 50 metų) 108cm
- santykinis metinis oro drėgnumas 82%

Technologijos, statinių, konstrukcijų, įrenginių, inžinerinių tinklų, statinio inžinerinių sistemų techninės būklės įvertinimas; esamo statinio (-ių) ir statybos sklypo statybinių tyrinėjimų) aprašymas.

Topografinę nuotrauką parengė UAB „Drava“, licencijos Nr. 1GKV-865. Skaitmeninė topografinė nuotrauka sudaryta pagal kadastrinių matavimų duomenis ir vietą. Baltijos aukščių sistemoje, LKS-94 koordinatų sistemoje, horizontalių laiptas – 0,50 m. Inžineriniai geologiniai tyrimai atliekami tik projektuojamo pėsčiųjų - dviračių tilto atkarpoje.

Sklypo higieninė ir ekologinė situacija yra normali. Sklype nėra susikaupusių šiukšlių ar aplinkai kenksmingų medžiagų.

BENDRIEJI STATINIŲ RODIKLIAI

Pavadinimas	Mato vienetas	Kiekis iki remonto	Kiekis po remonto ir statybos	Pastabos		
III SKYRIUS SUSISIEKIMO KOMUNIKACIJOS						
<u>Projektuojamas pėsčiųju – dviračių takas (Nr. – 1*)</u> Laisva valstybinė žemė, Ž. Naumiesčio mstl., Šilutės. r. sav.				Nesudėtingasis II grupės inžinerinis statinys. Plotas – 143,68 m².		
1. Kategorija (indeksas)		-	F2			
2. Ilgis	km	-	0,061			
3. Bendras plotis	m	-	2,36			
4. Eismo juostų skaičius	vnt.	-	2			
5. Eismo juostos plotis	m	-	1,18			
<u>Projektuojamas pėsčiųju – dviračių takas (Nr. – 2*)</u> Laisva valstybinė žemė, Ž. Naumiesčio mstl., Šilutės. r. sav.				Nesudėtingasis II grupės inžinerinis statinys. Plotas – 33,73 m².		
1880-PP-AR				Lapas	Lapų	Laida
				3	10	0

Pavadinimas	Mato vienetas	Kiekis iki remonto	Kiekis po remonto ir statybos	Pastabos		
1. Kategorija (indeksas)		-	F2			
2. Ilgis	km	-	0,014			
3. Bendras plotis	m	-	2,36			
4. Eismo juostų skaičius	vnt.	-	2			
5. Eismo juostos plotis	m	-	1,18			
Projektuojamas pėsčiųjų – dviračių tiltas (Nr. – 10*) Laisva valstybinė žemė, Ž. Naumiesčio mstl., Šilutės. r. sav.				Neypatingasis statinys. Plotas – 26,40 m².		
1. Kategorija (indeksas)		-	F2			
2. Ilgis	km	-	0,012			
3. Bendras plotis	m	-	2,60			
4. Eismo juostų skaičius	vnt.	-	2			
5. Eismo juostos plotis	m	-	1,30			
Kapitaliai remontuojama Žaliojo kalno gatvės dalis (Nr. – 4*) Laisva valstybinė žemė, Ž. Naumiesčio mstl., Šilutės. r. sav.				Nesudėtingasis II grupės inžinerinis statinys. Remontuojamas plotas – 298,22 m².		
1. kategorija		D1				
2. ilgis	km	0,682	0,682			
3. važiuojamosios dalies plotis	m	4-8	4-8	---		
4. eismo juostų skaičius	vnt.	2	2			
5. eismo juostos plotis	m	2-4	2-4			
Projektuojamas pėsčiųjų – dviračių takas (Nr. – 5*) Laisva valstybinė žemė, Ž. Naumiesčio mstl., Šilutės. r. sav. Žemės sklypo kad. Nr. 8890/0001:364. Registro numeris 44/2073529. Šilutės r. sav., Žemaičių Naumiestis.				Nesudėtingasis II grupės inžinerinis statinys. Plotas – 302,05 m². Iš jo plotas laisvoje valstybinėje žemėje – 12,10 m².		
1. Kategorija (indeksas)		-	F2			
2. Ilgis	km	-	0,113			
3. Bendras plotis	m	-	2,66			
4. Eismo juostų skaičius	vnt.	-	2			
5. Eismo juostos plotis	m	-	1,33			
Projektuojamas pėsčiųjų – dviračių takas (Nr. – 6*) Laisva valstybinė žemė, Ž. Naumiesčio mstl., Šilutės. r. sav. Žemės sklypo kad. Nr. 8890/0001:364. Registro numeris 44/2073529. Šilutės r. sav., Žemaičių Naumiestis. Žemės sklypo kad. Nr. 8890/0001:363. Registro numeris 88/21240. Šilutės r. sav., Žemaičių Naumiestis. Žemės sklypo kad. Nr. 8890/0001:392. Registro numeris				Nesudėtingasis II grupės inžinerinis statinys. Plotas – 980,98 m². Iš jo plotas laisvoje valstybinėje žemėje – 183,12 m².		
1880-PP-AR				Lapas	Lapų	Laida
				4	10	0

Pavadinimas	Mato vienetas	Kiekis iki remonto	Kiekis po remonto ir statybos	Pastabos		
44/2208662. Šilutės r. sav., Žemaičių Naumiestis.						
1. Kategorija (indeksas)		-	F2			
2. Ilgis	km	-	0,415			
3. Bendras plotis	m	-	2,36			
4. Eismo juostų skaičius	vnt.	-	2			
5. Eismo juostos plotis	m	-	1,18			
Projektuojamas pėsčiųjų – dviračių takas (Nr. – 7*) Laisva valstybinė žemė, Ž. Naumiesčio mstl., Šilutės. r. sav. Žemės sklypo kad. Nr. 8890/0001:364. Registro numeris 44/2073529. Šilutės r. sav., Žemaičių Naumiestis. Žemės sklypo kad. Nr. 8890/0001:393. Registro numeris 44/2208745. Šilutės r. sav., Žemaičių Naumiestis.				Nesudėtingasis II grupės inžinerinis statinys. Plotas – 520,35 m².		
1. Kategorija (indeksas)		-	F2			
2. Ilgis	km	-	0,220			
3. Bendras plotis	m	-	2,36			
4. Eismo juostų skaičius	vnt.	-	2			
5. Eismo juostos plotis	m	-	1,18			
V SKYRIUS KITI STATINIAI						
Projektuojama aikštelė (Nr. – 3*) Laisva valstybinė žemė, Ž. Naumiesčio mstl., Šilutės. r. sav.				Nesudėtingasis II grupės inžinerinis statinys. Plotas laisvoje valstybinėje žemėje – 171,43 m²		
1. Plotas	m²	-	171,43			
Projektuojama aikštelė (Nr. – 8*) Laisva valstybinė žemė, Ž. Naumiesčio mstl., Šilutės. r. sav. Žemės sklypo kad. Nr. 8890/0001:63. Registro numeris 88/21240. Šilutės r. sav., Žemaičių Naumiestis, Ramybės g. 4.				Nesudėtingasis II grupės inžinerinis statinys. Plotas – 111,34 m². Iš jo plotas laisvoje valstybinėje žemėje – 6,20 m²		
1. Plotas	m²	-	108,60			
Projektuojama aikštelė (Nr. – 9*) Laisva valstybinė žemė, Ž. Naumiesčio mstl., Šilutės. r. sav. Žemės sklypo kad. Nr. 8890/0001:63. Registro numeris 88/21240. Šilutės r. sav., Žemaičių Naumiestis, Ramybės g. 4.				Nesudėtingasis II grupės inžinerinis statinys. Plotas – 340,89 m². Iš jo plotas laisvoje valstybinėje žemėje – 37,82 m²		
1. Plotas	m²	-	342,80			
Projektuojama aikštelė (Nr. – 11*) Žemės sklypo kad. Nr. 8890/0001:364. Registro numeris 44/2073529. Šilutės r. sav., Žemaičių Naumiestis.				Nesudėtingasis I grupės inžinerinis statinys.		
1. Plotas	m²	-	88,00			
1880-PP-AR				Lapas	Lapų	Laida
				5	10	0

Pavadinimas	Mato vienetas	Kiekis iki remonto	Kiekis po remonto ir statybos	Pastabos		
Projektuojama tvora (Nr. – 12*) Žemės sklypo kad. Nr. 8890/0001:364. Registro numeris 44/2073529. Šilutės r. sav., Žemaičių Naumiestis.				Nesudėtingasis I grupės inžinerinis statinys.		
1. Ilgis	m	-	60,00			
2. Aukštis	m	-	1,80			
III SKYRIUS INŽINERINIAI TINKLAI (Nurodomas kiekvienos paskirties inžinerinių tinklų pavadinimas ir rodikliai)						
Projektuojamos elektros linijos Laisva valstybinė žemė, Ž. Naumiesčio mstl., Šilutės. r. sav. Žemės sklypo kad. Nr. 8890/0001:364. Registro numeris 44/2073529. Šilutės r. sav., Žemaičių Naumiestis. Žemės sklypo kad. Nr. 8890/0001:363. Registro numeris 44/2073534. Šilutės r. sav., Žemaičių Naumiestis. Žemės sklypo kad. Nr. 8890/0001:392. Registro numeris 44/2208662. Šilutės r. sav., Žemaičių Naumiestis. Žemės sklypo kad. Nr. 8890/0001:393. Registro numeris 44/2208745. Šilutės r. sav., Žemaičių Naumiestis. Žemės sklypo kad. Nr. 8890/0001:63. Registro numeris 88/21240. Šilutės r. sav., Žemaičių Naumiestis, Ramybės g. 4. Žemės sklypo kad. Nr. 8890/0001:348. Registro numeris 44/2035923. Šilutės r. sav., Žemaičių Naumiestis, Žaliojo kalno g. 2.						
1.1. elektros tinklų laidininkų skaičius ir skerspjūvis	vnt.; mm ²	-	32; 4x16			
1.2. Ilgis	m	-	1101	Iš jo ilgis laisvoje valstybinėje žemėje – 192,43 m.		
* Objektų numeracija vaizduojama sklypo ir suvestiniame inžineriniame plane. Projekto rengimo metu rodikliai gali nežymiai keistis. Sklypo paruošimas statybai: esamų pastatų, inžinerinių statinių nugriovimas, inžinerinių tinklų ir susisiekimo komunikacijų iškėlimas arba jų apsaugojimas, medžių ir krūmų iškirtimas, dirvožemio augalinio sluoksnio nukasimas. Teritorijoje esantys želdiniai apsaugomi. Želdinių apsaugai būtina remtis Lietuvos Respublikos aplinkos ministro 2010 m. kovo 15 d. įsakymu Nr. D1-193 ŽELDINIŲ APSAUGOS, VYKDANT STATYBOS DARBUS, TAISYKLĖMIS. Dirvožemio augalinis sluoksnis nukasamas įrengiamų ir remontuojamų objektų vietose. Vietose, kur yra minimų nekilnojamųjų kultūros vertybių bei apsaugos nuo fizinio poveikio zonų kasybos darbai atliekami ne giliau kaip 30 cm, projektuojami konstrukciniai dangų sluoksniai įrengiami ant esamų žvyro dangų. <i>Vadovautis LR Nekilnojamojo kultūros paveldo apsaugos įstatymo 9 str. 3d. Jei atliekant statybos ar kitokius darbus aptinkama archeologinių radinių ar nekilnojamojo daikto vertingųjų savybių, valdytojai ar darbus atliekantys asmenys apie tai privalo pranešti savivaldybės paveldosaugos padaliniui, o šis informuoja Departamentą. Departamentas gali</i>						
1880-PP-AR				Lapas	Lapų	Laida
				6	10	0

sustabdyti darbus 15 dienų. Per šį terminą jis kartu su savivaldybės paveldosaugos padaliniu turi patikrinti pranešimą ir priimti sprendimą inicijuoti ar neinicijuoti aptiktos nekilnojamosios kultūros vertybės įregistravimą, kultūros paveldo objekto skelbimą saugomu ar aptiktos vertingosios savybės atskleidimą ir apsaugos reikalavimų patikslinimą.

Susidariusios statybinės atliekos turi būti tvarkomos LR atliekų tvarkymo įstatymo (VII 1-787) 31 straipsnio nustatyta tvarka. Dirvožemio perteklius gali būti sandėliuojamas greta įrengiamų ir remontuojamų objektų vėliau panaudojant vertikaliajam teritorijos planavimui.

Lietaus vandens nuvedimui nuo įrengiamų ir remontuojamų objektų nuolydžius įrengti į kraštus ~2°. Nuolydžiai nuo projektuojamo pėsčiųjų – dviračių tilto projektuojami išilgine kryptimi.

Projektuojamų statinių sąrašas (jei aprašoma statinių grupė); pagrindinės charakteristikos, paskirtis, produkcija gamybos (paslaugų) ar kitos planuojamos ūkinės veiklos programa.

Projektiniais pasiūlymais atliekama – penkių pėsčiųjų - dviračių takų, keturių aikštelių, pėsčiųjų – dviračių tilto, tvoros nauja statyba, Žaliojo kalno gatvės dalies kapitalinis remontas. Statiniai – nesudėtingieji I ir II grupės inžineriniai statiniai, neypatingieji statiniai. Statiniai - susisiekimo komunikacijos ir kiti statiniai, inžineriniai tinklai. Atliekami remonto ir statybos darbai žemės sklypuose kad. Nr. 8890/0001:364; 8890/0001:363; 8890/0001:392; 8890/0001:393; 8890/0001:63; 8890/0001:348, taip pat laisvoje valstybinėje žemėje Ž. Naumiesčio mstl., Šilutės r. sav. Dalis tvarkomos ir naujai statomos viešosios infrastruktūros objektų patenka į nekilnojamųjų kultūros vertybių teritorijas - *Žemaičių Naumiesčio kapinyną (unikalus kodas nekilnojamųjų kultūros vertybių registre 20906), Žemaičių Naumiesčio piliakalnio, vad. Žaliuoju kalnu (unikalus kodas nekilnojamųjų kultūros vertybių registre 27087).*

Energetinio aprūpinimo ir vandens šaltiniai; vandens, nuotekų ir energetinio aprūpinimo inžinerinių tinklų apibūdinimas.

Teritorijoje esami inžineriniai tinklai išlieka esami. Esamų inžinerinių tinklų altitudės, koordinatės tikslinti statybos darbų metu. Statybos metu pažeisti inžineriniai tinklai turi būti atstatomi statytojo.

Projektu numatoma sumontuoti apšvietimo stulpus. Elektros energijos aprūpinimas projektuojamiems apšvietimo stulpams numatomas nuo esamų apšvietimo stulpų.

Remontuojami ir naujai statomi objektai kertasi su buitinių nuotekų, vandentiekio, ryšių, elektros, šilumos ir karšto vandens tiekimo linijomis.

Žemės sklypams nustatytos specialios žemės ir miško naudojimo sąlygos:

XLIX. Vandentiekio, lietaus ir fekalinės kanalizacijos tinklų ir įrenginių apsaugos zonos;

XLVIII. Šilumos ir karšto vandens tiekimo tinklų apsaugos zonos;

XVII. Valstybinio geodezinio pagrindo punktų apsaugos zonos;

VI. Elektros linijų apsaugos zonos;

I. Ryšių linijų apsaugos zonos;

XIX. Nekilnojamųjų kultūros vertybių teritorija ir apsaugos zonos.

Susisiekimo komunikacijų, statybos sklypo susisiekimo komunikacijų aprašymas, išorinio ir vidinio transporto judėjimo organizavimo principai.

Nauji patekimo keliai neprojektuojami.

Aplinkos tvarkymas, teritorijos apželdinimas

Remontuojami pėsčiųjų takai betoninių trinkelio dangos, projektuojamas tiltas – gelžbetoninių konstrukcijų, polinių pamatų su metaliniais turėklais su medžio intarpais, remontuojama gatvės dalis asfalto dangos, projektuojama aikštelė gumos dangų, įrengiama tvora metalinė segmentinė. Atlikus statybos bei remonto darbus pažeisti dirvožemio sluoksniai atstatomi apželdinant. Teritorijoje įrengiami apšvietimo stulpai, mažosios architektūros elementai – suolai su šiukšlėdžėmis. Detaliau pateikiama brėžiniuose.

1880-PP-AR	Lapas	Lapų	Laida
	7	10	0

Lengvojo ir krovininio autotransporto įvažiavimus į sklypo teritoriją, jų stovėjimo aikšteles už sklypo ribų.

Į teritoriją patenkama iš visų pusių, transportas patenka iš Ramybės, Dariaus ir Girėno ir Žaliojo kalno gatvių. Atsižvelgiant į tai krovininis transportas medžiagų iškrovimo metu netrukdytų kitam transportui pravažiuoti, nebus sudarytos kliūtys. Stovėjimo aikštelės už teritorijos ribų neįrengiamos.

Statybos aikštelė.

Atsižvelgiant į statybos mastus kaimyninių sklypų gyventojai nepatogumų nepatirs priėjimai ir privažiavimai nebus uždaryti. Naudojimo metu statinys neigiamos įtakos gretimoms teritorijoms neturės.

Statybinių atliekų tvarkymo taisyklės.

Statybinės atliekos turi būti tvarkomos remiantis atliekų tvarkymo taisyklėmis.

1. Statybvietėje turi būti išrūšiuotos ir atskirai laikinai laikomos susidarančios:

1.1. komunalinės atliekos – maisto likučiai, tekstilės gaminiai, kitos buitinės ir kitokios atliekos, kurios savo pobūdžiu ar sudėtimi yra panašios į buitines atliekas;

1.2. inertinės atliekos – betonai, plytos, keramika ir kitos atliekos, kuriose nevyksta jokie pastebimi fizikiniai, cheminiai ar biologiniai pokyčiai;

1.3. perdirbti ir pakartotinai naudoti tinkamos atliekos, antrinės žaliavos – pakuotės, popierius, stiklas, plastikas ir kitos tiesiogiai perdirbti tinkamos atliekos ir (ar) perdirbti ar pakartotinai naudoti tinkamos iš atliekų gautos medžiagos;

1.4. pavojingosios atliekos – tirpikliai, dažai, klijai, dervos, jų pakuotės ir kitos kenksmingos, degios, sprogstamosios, esdinančios, toksiškos, sukeliančios koroziją ar turinčios kitų savybių, galinčių neigiamai įtakoti aplinką ir žmonių sveikatą;

1.5. netinkamos perdirbti atliekos (izoliacinės medžiagos, akmens vata ir kt.).

Išrūšiuotos atliekos turi būti perduodamos įmonėms, turinčioms teisę tvarkyti tokias atliekas pagal sutartis dėl jų naudojimo ir šalinimo.

Statybvietėje gali būti atskiriama (išrūšiuojama) ir daugiau atliekų rūšių atsižvelgiant į statybos rūšis, jų apimtį ir atliekų tvarkymo galimybes.

Statybos įtaka aplinkai.

Triukšmo lygiai nebus viršijami, transportas gretimų sklypų savininkams judėti netrukdytų. Atmosferos tarša nenumatoma.

Apsauga nuo triukšmo.

Atliekant remonto ir statybos darbus bus išlaikomi reikalavimai numatyti HN 33:2011 „Triukšmo ribiniai dydžiai gyvenamuosiuose ir visuomeninės paskirties pastatuose bei jų aplinkoje“, triukšmo ribiniai dydžiai nebus viršijami. Triukšmo lygis ir jo vertės - žemės sklype, ties planuojamo sklypo ribomis neviršys reikalavimų numatytų HN 33:2011 „Triukšmo ribiniai dydžiai gyvenamuosiuose ir visuomeninės paskirties pastatuose bei jų aplinkoje“.

Žmonių su negalia pritaikymo sprendimai.

Remiantis STR 2.03.01:2001 „Statiniai ir teritorijos. Reikalavimai žmonių su negalia reikmėms“ ir STR 1.01.09:2003 „Statinių klasifikavimas pagal jų naudojimo paskirtį“ minimais punktais projektuojama ir remontuojama teritorija, objektai pritaikomi ŽN poreikiams tenkinti.

Pėsčiųjų takai turi būti įrengti taip, kad ŽN galėtų jais laisvai ir saugiai judėti.

Remontuojamų pėsčiųjų takų plotis ne mažesnis kaip 1 200 mm. Pėsčiųjų tako išilginis nuolydis ne didesnis kaip 1:20 (5 %). Skersinis pėsčiųjų tako nuolydis ne didesnis kaip 1:30 (3,3%).

Pėsčiųjų takų, esančių pritaikytoje judėjimo trasoje, lygių skirtumai ir nelygumai ne didesni kaip 20 mm. ŽN judėjimo įrengtų trasų paviršiai turi būti lygūs, kieti, pakankamai šiurkštūs, neslidūs, neklampūs, iš nebirių (ne smėlio, ne žvyro) ir saikingai rievėtų medžiagų. Dangos iš betoninių trinkelinių turi būti lygios, siūlės tarp plytelių ne platesnės nei 15 mm. ŽN pritaikytose trasose ir zonose esančių

grotų, dangčių ir pan. kiaurymės negali būti platesnės kaip 15 mm. Susikirtimai su kliūtimis projektu nenumatomi, įspėjamieji paviršiai neįrengiami.

Į pėsčiųjų takus neturi išsikišti objektai, galintys tapti kliūtimi ŽN. Pėsčiųjų takuose sumontuoti objektai (šviestuvai, ženklai, durų uždarymo mechanizmai ir pan.) turi būti ne žemiau kaip 2 100 mm virš tako paviršiaus. Ant pėsčiųjų takų ar šaligatvių neturi būti dangčių, grotų, trapų ir kitų kliūčių, kyšančių aukščiau ar įleistų giliau kaip 10 mm nuo tako paviršiaus.

Remontuojami perėjų pėsčiųjų takai bus apšviesti tamsiuoju paros metu. Pėsčiųjų takai turi būti įrengti taip, kad ant jų nesikaupytų vanduo ir kad jie neapledėtų. ŽN judėjimo trasose įrengiami įspėjamieji paviršiai rekomenduojami tokio reljefo:

- lygiagrečių juostelių (4–5 mm aukščio, 20–25 mm pločio, išdėstytų kas 40–60 mm), skirtų judėjimo kryptims ar krypties pasikeitimui pažymėti;

- apvalių kauburėlių (kauburėlių skersmuo 20–25 mm, aukštis 4–5 mm, atstumai tarp centrų 60 mm), skirtų įspėti apie priekyje esančius aukščio pasikeitimus (laiptus arba pandusus).

Žmonių su negalia reikmėms numatomos neregijų vedimo juostos, taip pat sustojimui prie trasos pasikeitimo, posūkių, slenksčių numatomos reljefinės betoninės trinkelės. Projektu numatomos ŽN poilsio aikštelės remontuojamo pėsčiųjų takų trasose ne rečiau kaip kas 150 m. Detalizuojama aplinkotvarkos plane.

Remontuojamos teritorijos bei visi elementai, kuriais turi galimybę naudotis ir ŽN, suprojektuoti ir turi būti įrengti taip, kad nesukeltų kliūčių negalią turintiems žmonėms ir nebūtų kaip nors ribojamas jų laisvas gyvenimas, judėjimas ir veikla.

Veiklos vykdymo terminai ir eiliškumas, numatomas eksploatacijos laikas:

Eksploatacijos terminas nenumatomas. Statinius pradėti eksploatuoti numatoma 2019 metų pradžioje.

Apsauginių priemonių trumpas aprašymas.

Statiniai turi būti apžvelgiami iš toliau. Patekimai turi būti atviri. Apsaugai nuo nelaimingų atsitikimų parenkamos neslidžios medžiagos. Teritorijoje neturi kauptis lietaus vanduo, neturi susidaryti balos, šaltuoju metų laiku – ledo sluoksnis.

Saugomos teritorijos apsaugos reikalavimai (nurodant saugomos teritorijos apsaugos reglamentą), kultūros paveldo vertybės apsaugos reikalavimai (nurodant šios vertybės apsaugos reglamentą), aplinkos apsaugos, kultūros paveldo išsaugojimo, urbanistikos, gaisrinės, civilinės saugos priemonių principinių sprendinių trumpas aprašymas; apsauginės ir sanitarinės zonos.

Dalis tvarkomos ir naujai statomos viešosios infrastruktūros objektų patenka į nekilnojamųjų kultūros vertybių teritorijas - *Žemaičių Naumiesčio kapinyną (unikalus kodas nekilnojamųjų kultūros vertybių registre 20906), Žemaičių Naumiesčio piliakalnio, vad. Žaliuoju kalnu (unikalus kodas nekilnojamųjų kultūros vertybių registre 27087).*

Žemaičių naumiesčio kapinynas (unikalus kodas nekilnojamųjų kultūros vertybių registre 20906). Valstybės saugomas, pavienis objektas, vertingųjų savybių pobūdis - archeologinis (lemiantis reikšmingumą).

Vertingosios savybės:

žemės ir jos paviršiaus elementai – kapai; reljefas – projektu nesunaikinami ar kitaip nekeičiami. Remontuojami pėsčiųjų – dviračių takai, gatvės dalis, aikštelė, tvora, elektros apšvietimo stulpai, bei elektros linijos įrengiami taip kad nebūtų keičiami žemės paviršiaus lygiai, nebūtų atliekami žemės judinimo darbai taip, kad atsirastų bet koks fizinis poveikis minimoms vertingosios savybėms ir objektams.

Žemaičių Naumiesčio piliakalnio, vad. Žaliuoju kalnu (unikalus kodas nekilnojamųjų kultūros vertybių registre 27087) apsaugos nuo fizinio poveikio poizonis. Valstybės saugomas, pavienis objektas, vertingųjų savybių pobūdis - archeologinis (lemiantis reikšmingumą), kraštovaizdžio.

Vertingosios savybės:

1880-PP-AR	Lapas	Lapų	Laida
	9	10	0

žemės ir jos paviršiaus elementai – reljefas; piliakalnio aikštelė; šlaitai; kultūrinis sluoksnis – upių vagos, kalvos, aukštuma, reti seni lapuočiai medžiai, projektu nekeičiami ir nenaikinami; netaisyklinga keturkampė aikštelė projektu nekeičiama, pėsčiųjų takas remontuojamas taip kad nebūtų keičiami žemės paviršiaus lygiai, nebūtų atliekami žemės judinimo darbai taip, kad atsirastų bet koks fizinis poveikis minimoms vertingosios savybėms ir objektams. Pėsčiųjų takas įrengiamas ant esamų žvyro dangų, išlaikant esamas anksčiau suformuotas pėsčiųjų takų trasas. Šlaitai projektu nekeičiami. Kultūrinis sluoksnis su atrastais elementais išsaugomas. Pėsčiųjų takai įrengiami esami anksčiau įrengtų takų vietose išlaikant kontūrus bei konstrukcinius sluoksnius. Siekiant išsaugoti minimas vertingąsias savybes žemės kasimo darbai neatliekami giliau kaip 30 cm gylyje, detaliau vietovė aprašoma brėžiniuose bei detalėse. Vykdam darbus, kuriais veikiama gilesni žemės sluoksniai būtina atlikti archeologinius tyrimus.

Vadovautis LR Nekilnojamojo kultūros paveldo apsaugos įstatymo 9 str. 3d. Jei atliekant statybos ar kitokius darbus aptinkama archeologinių radinių ar nekilnojamojo daikto vertingųjų savybių, valdytojai ar darbus atliekantys asmenys apie tai privalo pranešti savivaldybės paveldosaugos padaliniui, o šis informuoja Departamentą. Departamentas gali sustabdyti darbus 15 dienų. Per šį terminą jis kartu su savivaldybės paveldosaugos padaliniu turi patikrinti pranešimą ir priimti sprendimą inicijuoti ar neinicijuoti aptiktos nekilnojamosios kultūros vertybės įregistravimą, kultūros paveldo objekto skelbimą saugomu ar aptiktos vertingosios savybės atskleidimą ir apsaugos reikalavimų patikslinimą.


Projektiniai pasiūlymai atitinka statybos normas ir taisykles, ekologinius, higienos reikalavimus. Įvertinant LR statybos įstatymo reikalavimus statinys turi būti remontuojamas, o statybos sklypas tvarkomas taip, kad statybos metu ir naudojant suremontuotą statinį trečiųjų asmenų gyvenimo ir veiklos sąlygos, kurias jie turėjo iki remonto pradžios, galėtų būti pakeistos tik pagal normatyvinių statybos techninių dokumentų ir normatyvinių statinio saugos ir paskirties dokumentų nuostatas.

1880-PP-AR	Lapas	Lapų	Laida
	10	10	0

BRÉŽINIAI



Situacijos schema

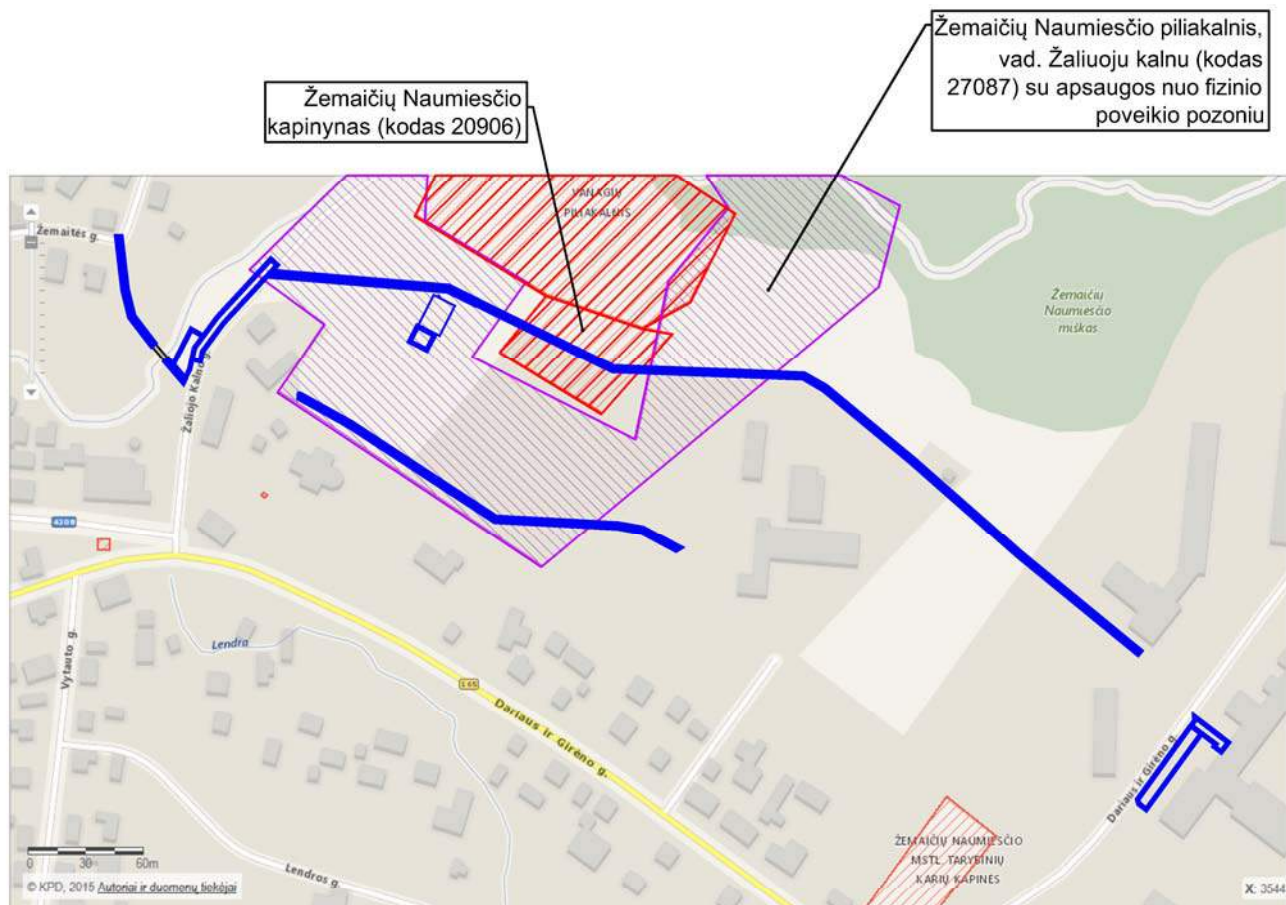

SUTARTINIAI ŽYMĖJIMAI

	Analizuojami objektai
	Žemaičių Naumiesčio piliakalnis, vad. Žaliuoju kalnu (kodas 27087) su apsaugos nuo fizinio poveikio pozoniu
	Žemaičių Naumiesčio kapinynas (kodas 20906)

	2018	STATYBOS LEIDIMUI
LAIDA	IŠLEIDIMO DATA	LAIDOS STATUSAS, KEITIMO PRIEŽASTIS (JEI TAIKOMA)
KVAL. DOC. NR.	UAB "TS Projects" Įmonės kodas: 300021780, Lietuvininkų g. 61, Šilutė Tel/fax.: (8-441) 54807. Mob.tel.: 8-614-41649, e-mail.: tsprojektai@gmail.com	STATINIO PROJEKTO PAVADINIMAS: Penkių pėsčiųjų - dviračių takų, keturių aikštelių, pėsčiųjų - dviračių tilto, tvoros naujos statybos ir Žaliojo kalno gatvės kapitalinio remonto, teritorijoje tarp Žaliojo kalno, Ramybės ir Dariaus ir Girėno gatvių, Ž. Naumiesčio mstl., Šilutės r. sav., projekto projektiniai pasiūlymai.
35973, 0033	PV	D. Vozbutė
21768	PDV	Ž. Pastarnokas
	Architektas	G. Bujokas
LT	STATYTOJAS/ UŽSAKOVAS: Šilutės rajono savivaldybės administracija	STATINIO NR. IR PAVADINIMAS Situacijos schema DOKUMENTO ŽYMUO 1880 - PP - SP - 01
	LAPAS	LAPŲ
	1	0

SUTARTINIAI ŽYMĖJIMAI

1	Projektuojamas pėsčiųjų - dviračių tiltas.
2	Projektuojama aikštelė
3	Remontuojami pėsčiųjų - dviračių takai;
4	Remontuojama aikštelė;
5	Projektuojama treniruoklių aikštelė.
	Projektuojamas vaikų žaidimų aikštelės aptvėrimas tvora;
	Rekonstruojama gatvės dalis;

Nr. - 10. Projektuojamas pėsčiųjų - dviračių tiltas, 11 m ilgio, 2,40 m pločio.

Nr. - 2. Projektuojamas pėsčiųjų - dviračių takas, 14,30 m ilgio 2,36 m pločio.

Nr. - 4. Kapitaliai remontuojama gatvės dalis, Žaliojo kalno gatvė, 4,50 m pločio, 66,30 m ilgio.

Nr. - 3. Projektuojama aikštelė

Nr. - 1. Projektuojamas pėsčiųjų - dviračių takas, 60,70 m ilgio 2,36 m pločio

Nr. - 5. Projektuojamas pėsčiųjų - dviračių takas, 110 m ilgio, 2,66 m pločio.

Nr. - 12. Įrengiamos vaikų žaidimų aikštelės aptvėrimas

Žemės sklypas (unikalus Nr. 4400-4308-6866)

Nr. - 6. Projektuojamas pėsčiųjų - dviračių takas, 409,00 m ilgio, 2,36 m pločio.

Nr. - 11. Įrengiama aikštelė su lauko treniruokliais.

Nr. - 7. Projektuojamas pėsčiųjų - dviračių takas, 220,20 m ilgio, 2,36 m pločio.

Žemės sklypas (unikalus Nr. 4400-4883-8591)

Žemės sklypas (unikalus Nr. 4400-4882-2257)

Žemės sklypas (unikalus Nr. 8890-0001-0063)

Žemės sklypas (unikalus Nr. 4400-0350-9490)

Nr. - 9. Projektuojama automobilių stovėjimo aikštelė ~ ~49,00x7,00 m.


Nr. - 8. Projektuojama aikštelė ~ 4,80x21,00 m.



	2018	STATYBOS LEIDIMUI		
LAIDA	IŠLEIDIMO DATA	LAIDOS STATUSAS, KEITIMO PRIEŽASTIS (JEI TAIKOMA)		
KVAL. DOC. NR.	 UAB "TS Projects" Įmonės kodas: 300021780, Lietuvos k. g. 61, Šilutė Tel/fax.: (8-441) 54807. Mob.tel.: 8-614-41649, e-mail.: tsprojekta@gmail.com		STATINIO PROJEKTO PAVADINIMAS: Penkių pėsčiųjų - dviračių takų, keturių aikštelių, pėsčiųjų - dviračių tilto, tvoros naujos statybos ir Žaliojo kalno gatvės kapitalinio remonto, teritorijoje tarp Žaliojo kalno, Ramybės ir Dariaus ir Girėno gatvių, Ž. Naumiesčio mstl., Šilutės r. sav., projekto projektiniai pasiūlymai.	
35973, 0033	PV	D. Vozbutė	STATINIO NR. IR PAVADINIMAS	LAIDA
21768	PDV	Ž. Pastarnokas	Situacijos detalizacija	0
	Architektas	G. Bujokas		
LT	STATYTOJAS/ UŽSAKOVAS: Šilutės rajono savivaldybės administracija		DOKUMENTO ŽYMUO 1880 - PP - SP - 02	LAPAS 1
				LAPŲ


Paraiškos Nr. 16273		Planas suderintas elektroninėje paslaugoje TOPD: suteiktas unikalus Nr.	
Užsakovas	UAB "TS Projects"	Adresas	Šilutės r., Ž. Naumiesčio mstl.
Koordinatų sistema: LKS-94		Aukščių sistema: LAS07, Horizontalių laiptas 0.5 m.	
UAB "DRAVA"		Kvalifikacijos pažymėjimo Nr. IGKV-865	lapas 1 lapų 5
j.k. 300581430 Cinijoniškių g. 13, Šilutė www.drava.lt tel. 8 681 73994		Vardas Pavardė	Data
		Giedrius Kirstukas	2018-03-28
		Parašas	A.V.
		Linas Žasėtis	2018-03-28

TOLIAU LAPAS 2

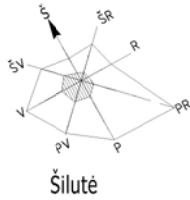

SUTARTINIAI ŽYMĖJIMAI


	Esamos sklypų ribos;
	Preliminarios sklypų ribos;
	Esami servitutai;
	Esami želdiniai;
	Esamos ryšių linijos;
	Esamos elektros oro linijos;
	Esamos elektros požeminės linijos (apšvietimo);
	Esamos lietaus nuotekų linijos;
	Esamos vandentiekio linijos;
	Esamos buitinių nuotekų linijos;
	Esamos požeminės šilumos tiekimo linijos;
	Projektuojamos elektros linijos;
	Projektuojamas idėklas ryšių linijoms PVC d100 mm;

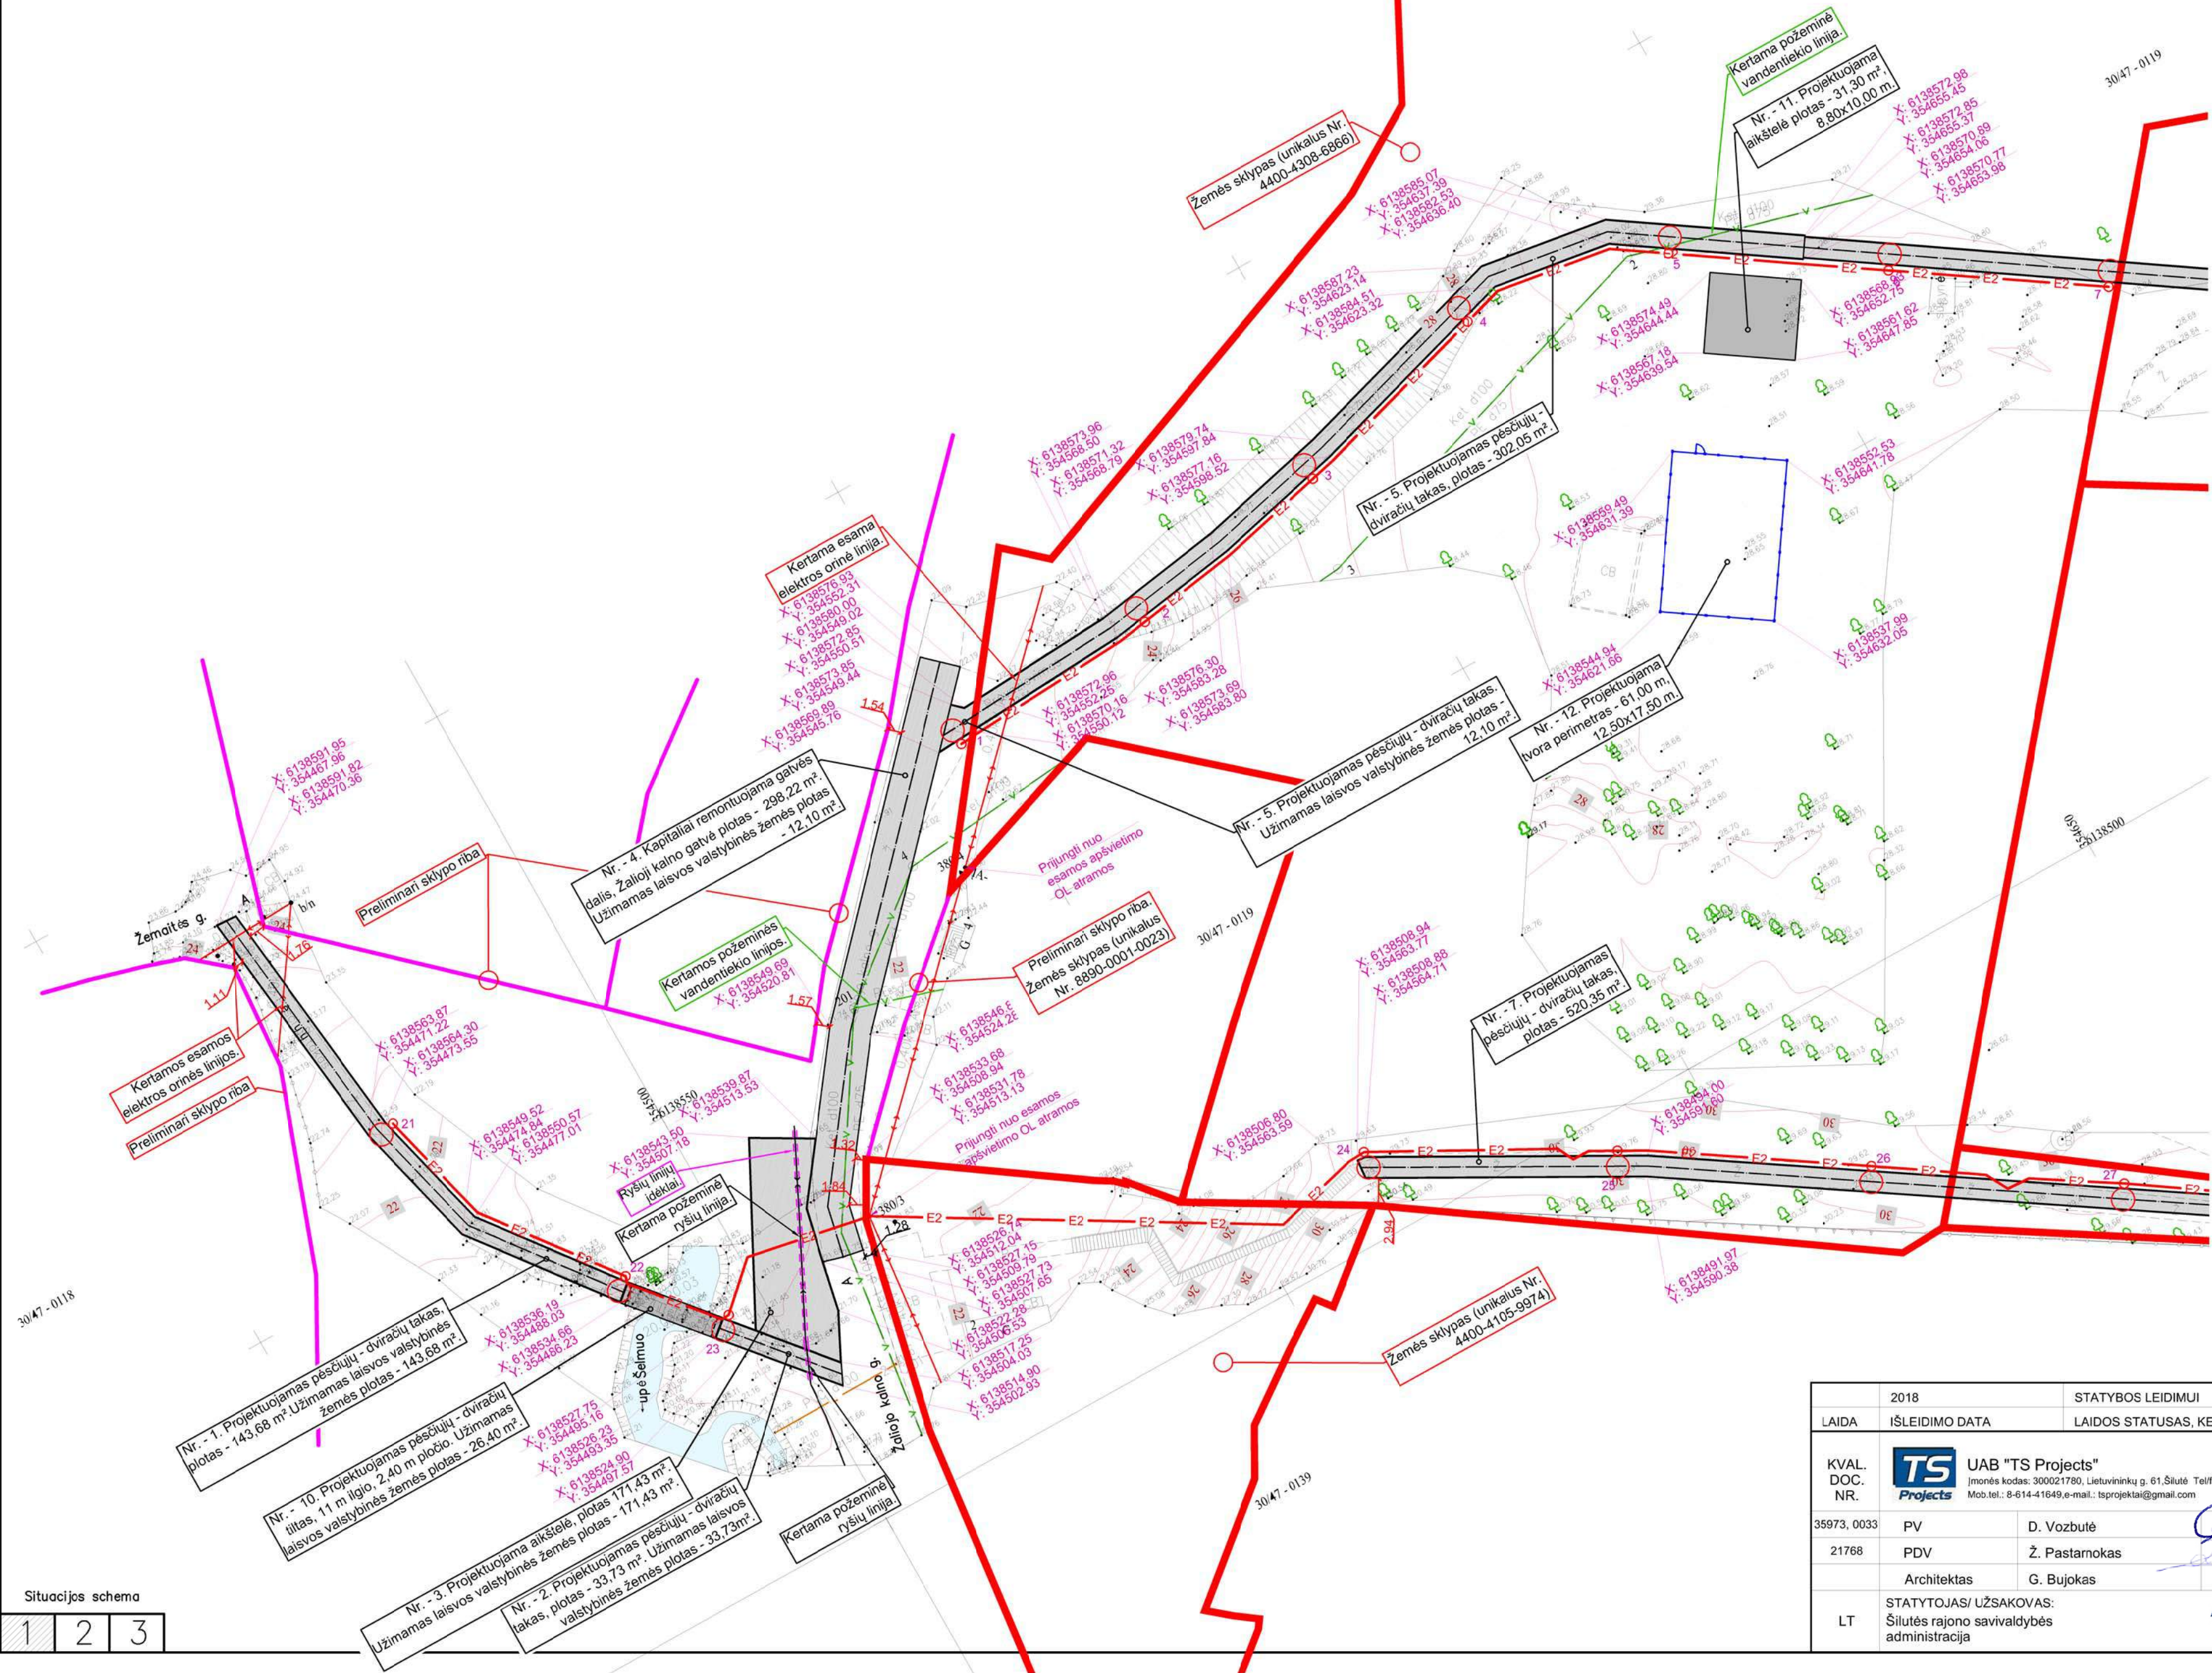


Situacijos schema

1	2	3
---	---	---

2018		STATYBOS LEIDIMUI	
LAIDA	IŠLEIDIMO DATA	LAIDOS STATUSAS, KEITIMO PRIEŽASTIS (JEI TAIKOMA)	
KVAL. DOC. NR.	UAB "TS Projects" Įmonės kodas: 300021780, Lietuvos g. 61, Šilutė Tel/fax.: (8-441) 54807, Mob.tel.: 8-614-41649, e-mail: tsprojekta@gmail.com	STATINIO PROJEKTO PAVADINIMAS: Penkių pėsčiųjų - dviračių takų, keturių aikštelių, pėsčiųjų - dviračių tilto, tvoros naujos statybos ir Žaliojo kalno gatvės kapitalinio remonto, teritorijoje tarp Žaliojo kalno, Ramybės ir Dariaus ir Girėno gatvių, Ž. Naumiesčio mstl., Šilutės r. sav., projekto projektiniai pasiūlymai.	
		STATINIO NR. IR PAVADINIMAS	
35973, 0033	PV	D. Vozbutė	LAIDA
21768	PDV	Ž. Pastarnokas	Sklypo ir suvestinis inžinerinių tinkų planas M 1:500
	Architektas	G. Bujokas	
LT	STATYTOJAS/ UŽSAKOVAS: Šilutės rajono savivaldybės administracija		DOKUMENTO ŽYMUO 1880 - TDP - SP - 03
		LAPAS	LAPŲ
		1	3

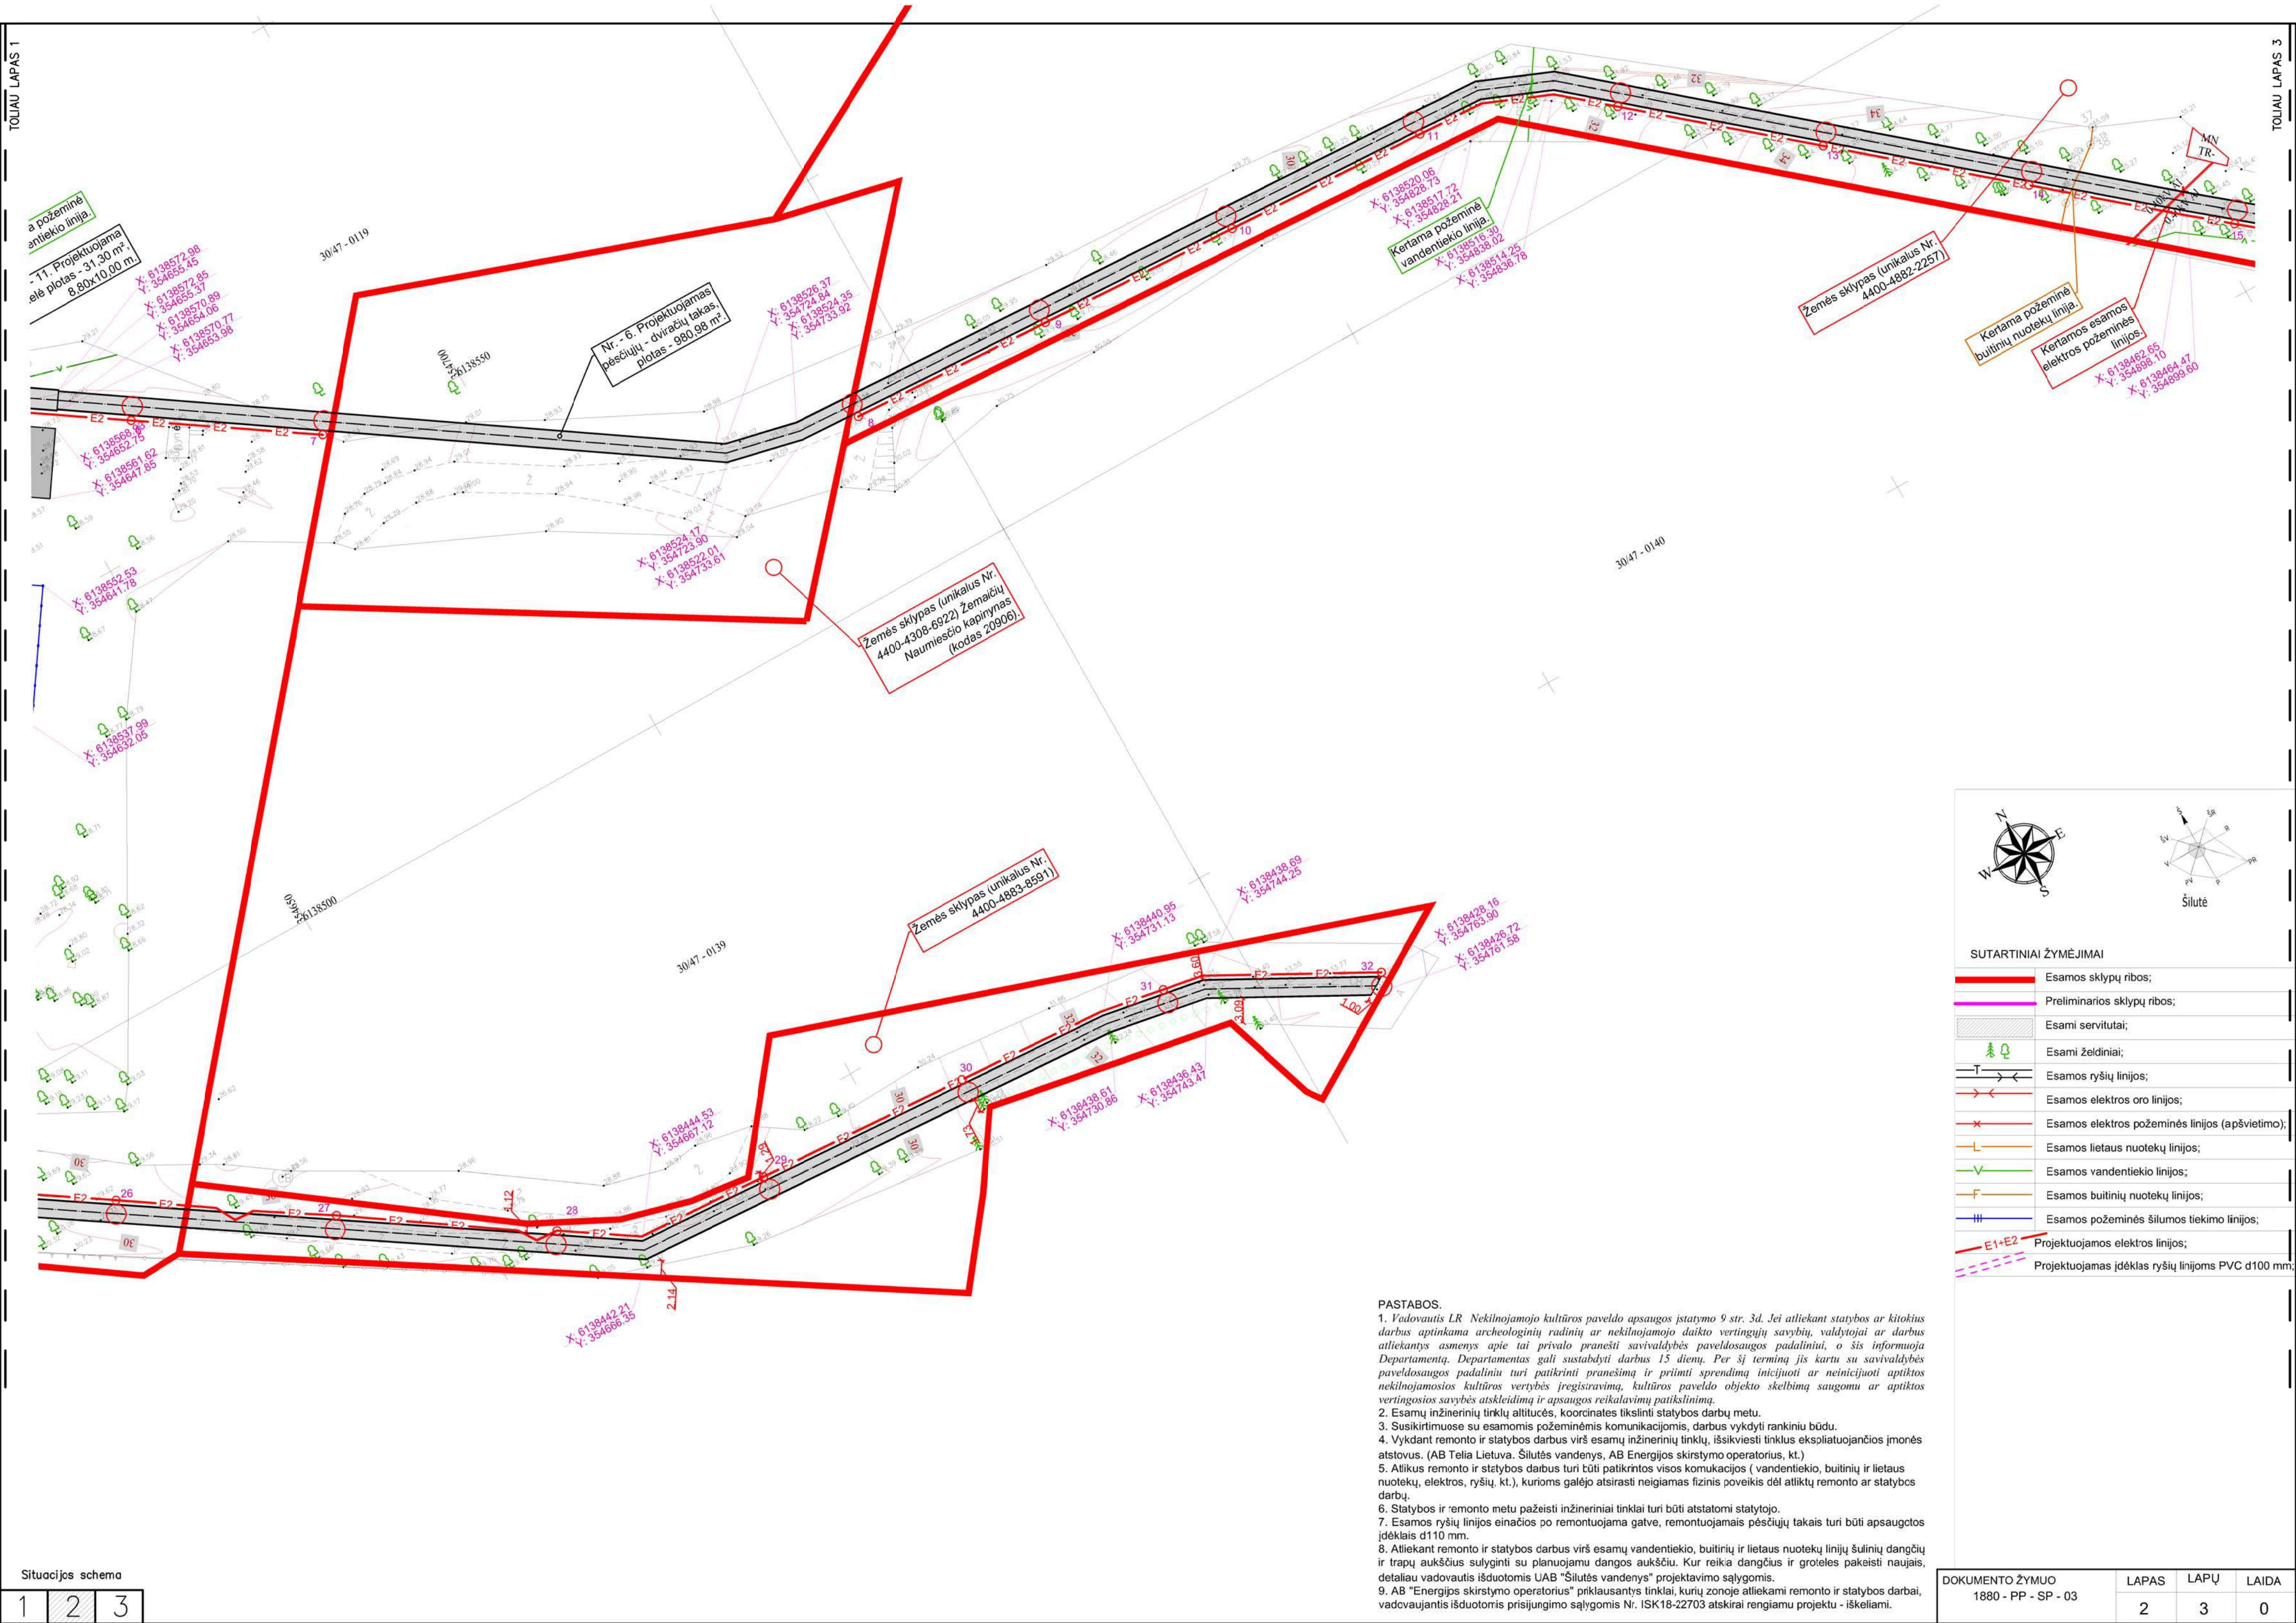

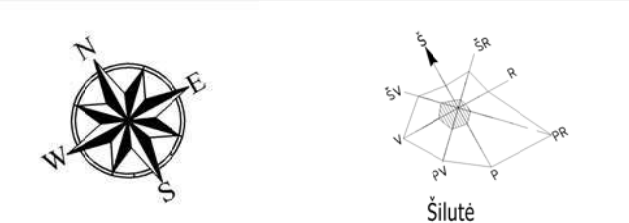

	Esamos sklypų ribos;
	Preliminarios sklypų ribos;
	Esami servitutai;
	Esami želdiniai;
	Esamos ryšių linijos;
	Esamos elektros oro linijos;
	Esamos elektros požeminės linijos (apšvietimo);
	Esamos lietaus nuotekų linijos;
	Esamos vandentiekio linijos;
	Esamos buitinių nuotekų linijos;
	Esamos požeminės šilumos tiekimo linijos;
	Projektuojamos elektros linijos;
	Projektuojamas įdėklas ryšių linijoms PVC d100 mm

1. Vadovautis LR Nekilnojamojo kultūros paveldo apsaugos įstatymo 9 str. 3d. Jei atliktas statybos ar kitoks darbus aptinkama archeologinių radinių ar nekilnojamojo daikto vertybių sąvaidų, valdytojai ar darbus atliekiantys asmenys apie tai privalo pranešti savivaldybės paveldosaugos padaliniiui, o šis informuoja Departamentą. Departamentas gali sustabdyti darbus 15 dienų. Per šį terminą jis kartu su savivaldybės paveldosaugos padaliniu turi patikrinti pranešimą ir, priimti sprendimą inicijuoti ar neinicijuoti aptikto nekilnojamosios kultūros vertybės įregistravimą, kultūros paveldo objekto skelbimą saugomu ar aptiktos vertyingosios sąvaidės atskleidimą ir apsaugos reikalavimų patikslinimą.

2. Esamų inžinerinių tinklų altitudės, koordinatės tikslinti statybos darbu metu.

3. Susikurti formos su esamomis požeminėmis komunikacijomis, darbus vykdyti rankiniu būdu.

4. Vykdyti remonto ir statybos darbus virš esamų inžinerinių tinklų, išskirti tinkamas eksploatuojančios įmonės atstovus. (AB Tiesa Lietuva. Šilutės vandens, AB Energijos skirstymo operatorius, kt.)


5. Atliktus remonto ir statybos darbus turi būti patikrintos visos komunikacijos (vandentiekio, buitinių ir lietaus nuotekų, elektros, ryšių, kt.), kurioms galėtų atsirasti neigiamas fizinis poveikis dėl atliktų remonto ar statybos darbų.

6. Statybos ir remonto metu pažėisti inžineriniai tinklai turi būti atstatomi statytojo.


7. Esamos ryšių linijos einančios po remontuojama gatve, remontuojamais pėsičiųjų takais turi būti apsaugotos įdėklais d110 mm.

8. Atliktų remonto ir statybos darbus virš esamų vandentiekio, buitinių ir lietaus nuotekų linijų šūninių dangčių ir trijų aukščius suliginti su planuojama dangos aukščiu. Kur reikia dangčių ir grotelės pakeisti naujais, detalui vadovautis išduotomis UAB "Šilutės vandens" projektavimo sąlygomis.

9. AB "Energijos skirstymo operatorius" pakeičiantys tinklai, kurio zonoje atliktami remonto ir statybos darbai, vadovaujantis išduotomis prisijungimo sąlygomis Nr. ISK18-22703 atskirai rengiamu projektu - iškeliami.

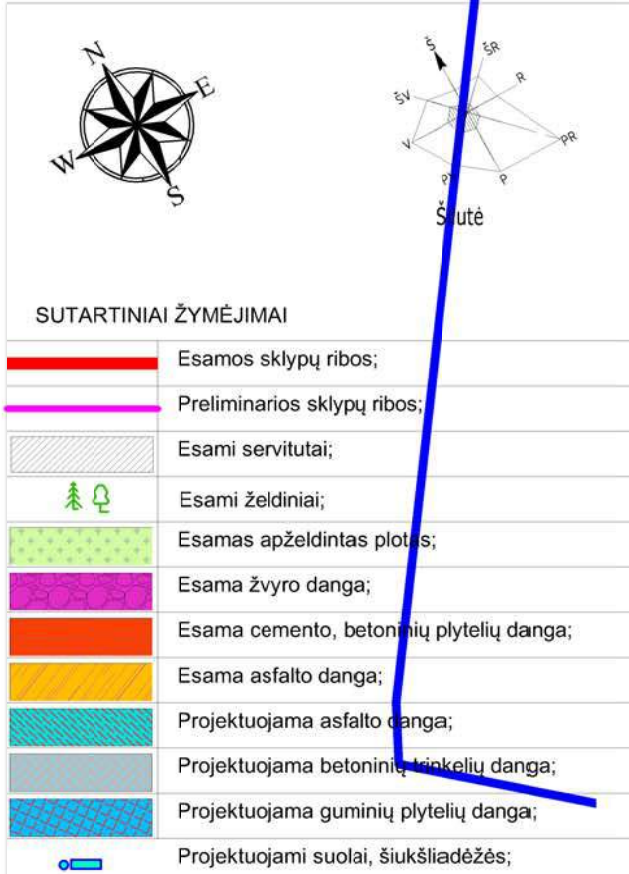


1. Vadovautis LR Nekilnojamojo kultūros paveldo apsaugos įstatymo 9 str. 3d. Jei atliekant statybas ar kitokius darbus aptinkama archeologinių radinių ar nekilnojamojo daikto vertybių sąvaybių, valdytojai ar darbus atliekantys asmenys apie tai privalo pranešti savivaldybės paveldosaugos padaliniiu, o šis informuoja Departamentą. Departamentas gali sustabdyti darbus 15 dienų. Per šį terminą jis kartu su savivaldybės paveldosaugos padaliniiu turi patikrinti pranešimą ir priimti sprendimą incijioji ar neinicijoti aptiktos nekilnojamosios kultūros vertybės įregistruvimo, kultūros paveldo objekto skelbimo saugomu ar aptiktos vertyingosios sąvaybės atskleidimui ir apsaugos reikalavimų patikslinimui.
2. Esamų inžinerinių tinklų altitudės, koordinatės tikslinti statybos darbų metu.
3. Susikurtimose su esamomis požeminėmis komunikacijomis, darbus vykdyti rankiniu būdu.
4. Vykdyant remonto ir statybos darbus virš esamų inžinerinių tinklų, išsiviešinti tinklus eksploatuojančios įmonės atstovus. (AB Telia Lietuva, Šilutės vandenys, AB Energijos skirstymo operatorius, kt.)
5. Atlikus remonto ir statybos darbus turi būti patikrintos visos komunikacijos (vandentiekio, butinių ir lietaus nuotekų, elektros, ryšių, kt.), kurioms galėjo atsirasti neigiamas fizinis poveikis dėl atliktų remonto ar statybos darbų.
6. Statybos ir remonto metu pažeisti inžineriniai tinklai turi būti atstatomi statyboje.
7. Esamos ryšių linijos einančios po remontuojama gatve, remontuojamais pėsčiųjų takais turi būti apsaugotos įdėklais d110 mm.
8. Atliekant remonto ir statybos darbus virš esamų vandentiekio, butinių ir lietaus nuotekų linijų šulinių dangčių ir trapų aukščius sulginti su planuojamu dangos aukščiu. Kur reikia dangčius ir groleles pakeisti naujais, detaliau vadovautis išduotomis UAB "Šilutės vandenys" projektavimo sąlygomis.
9. AB "Energijos skirstymo operatorius" priklausančius tinklai, kurių zonaie atliekami remonto ir statybos darbai, vadovaujantis išduotomis prisiunčiomis sąlygomis Nr. ISK18-22703 atlikti rengimo projektu - išskeliami.

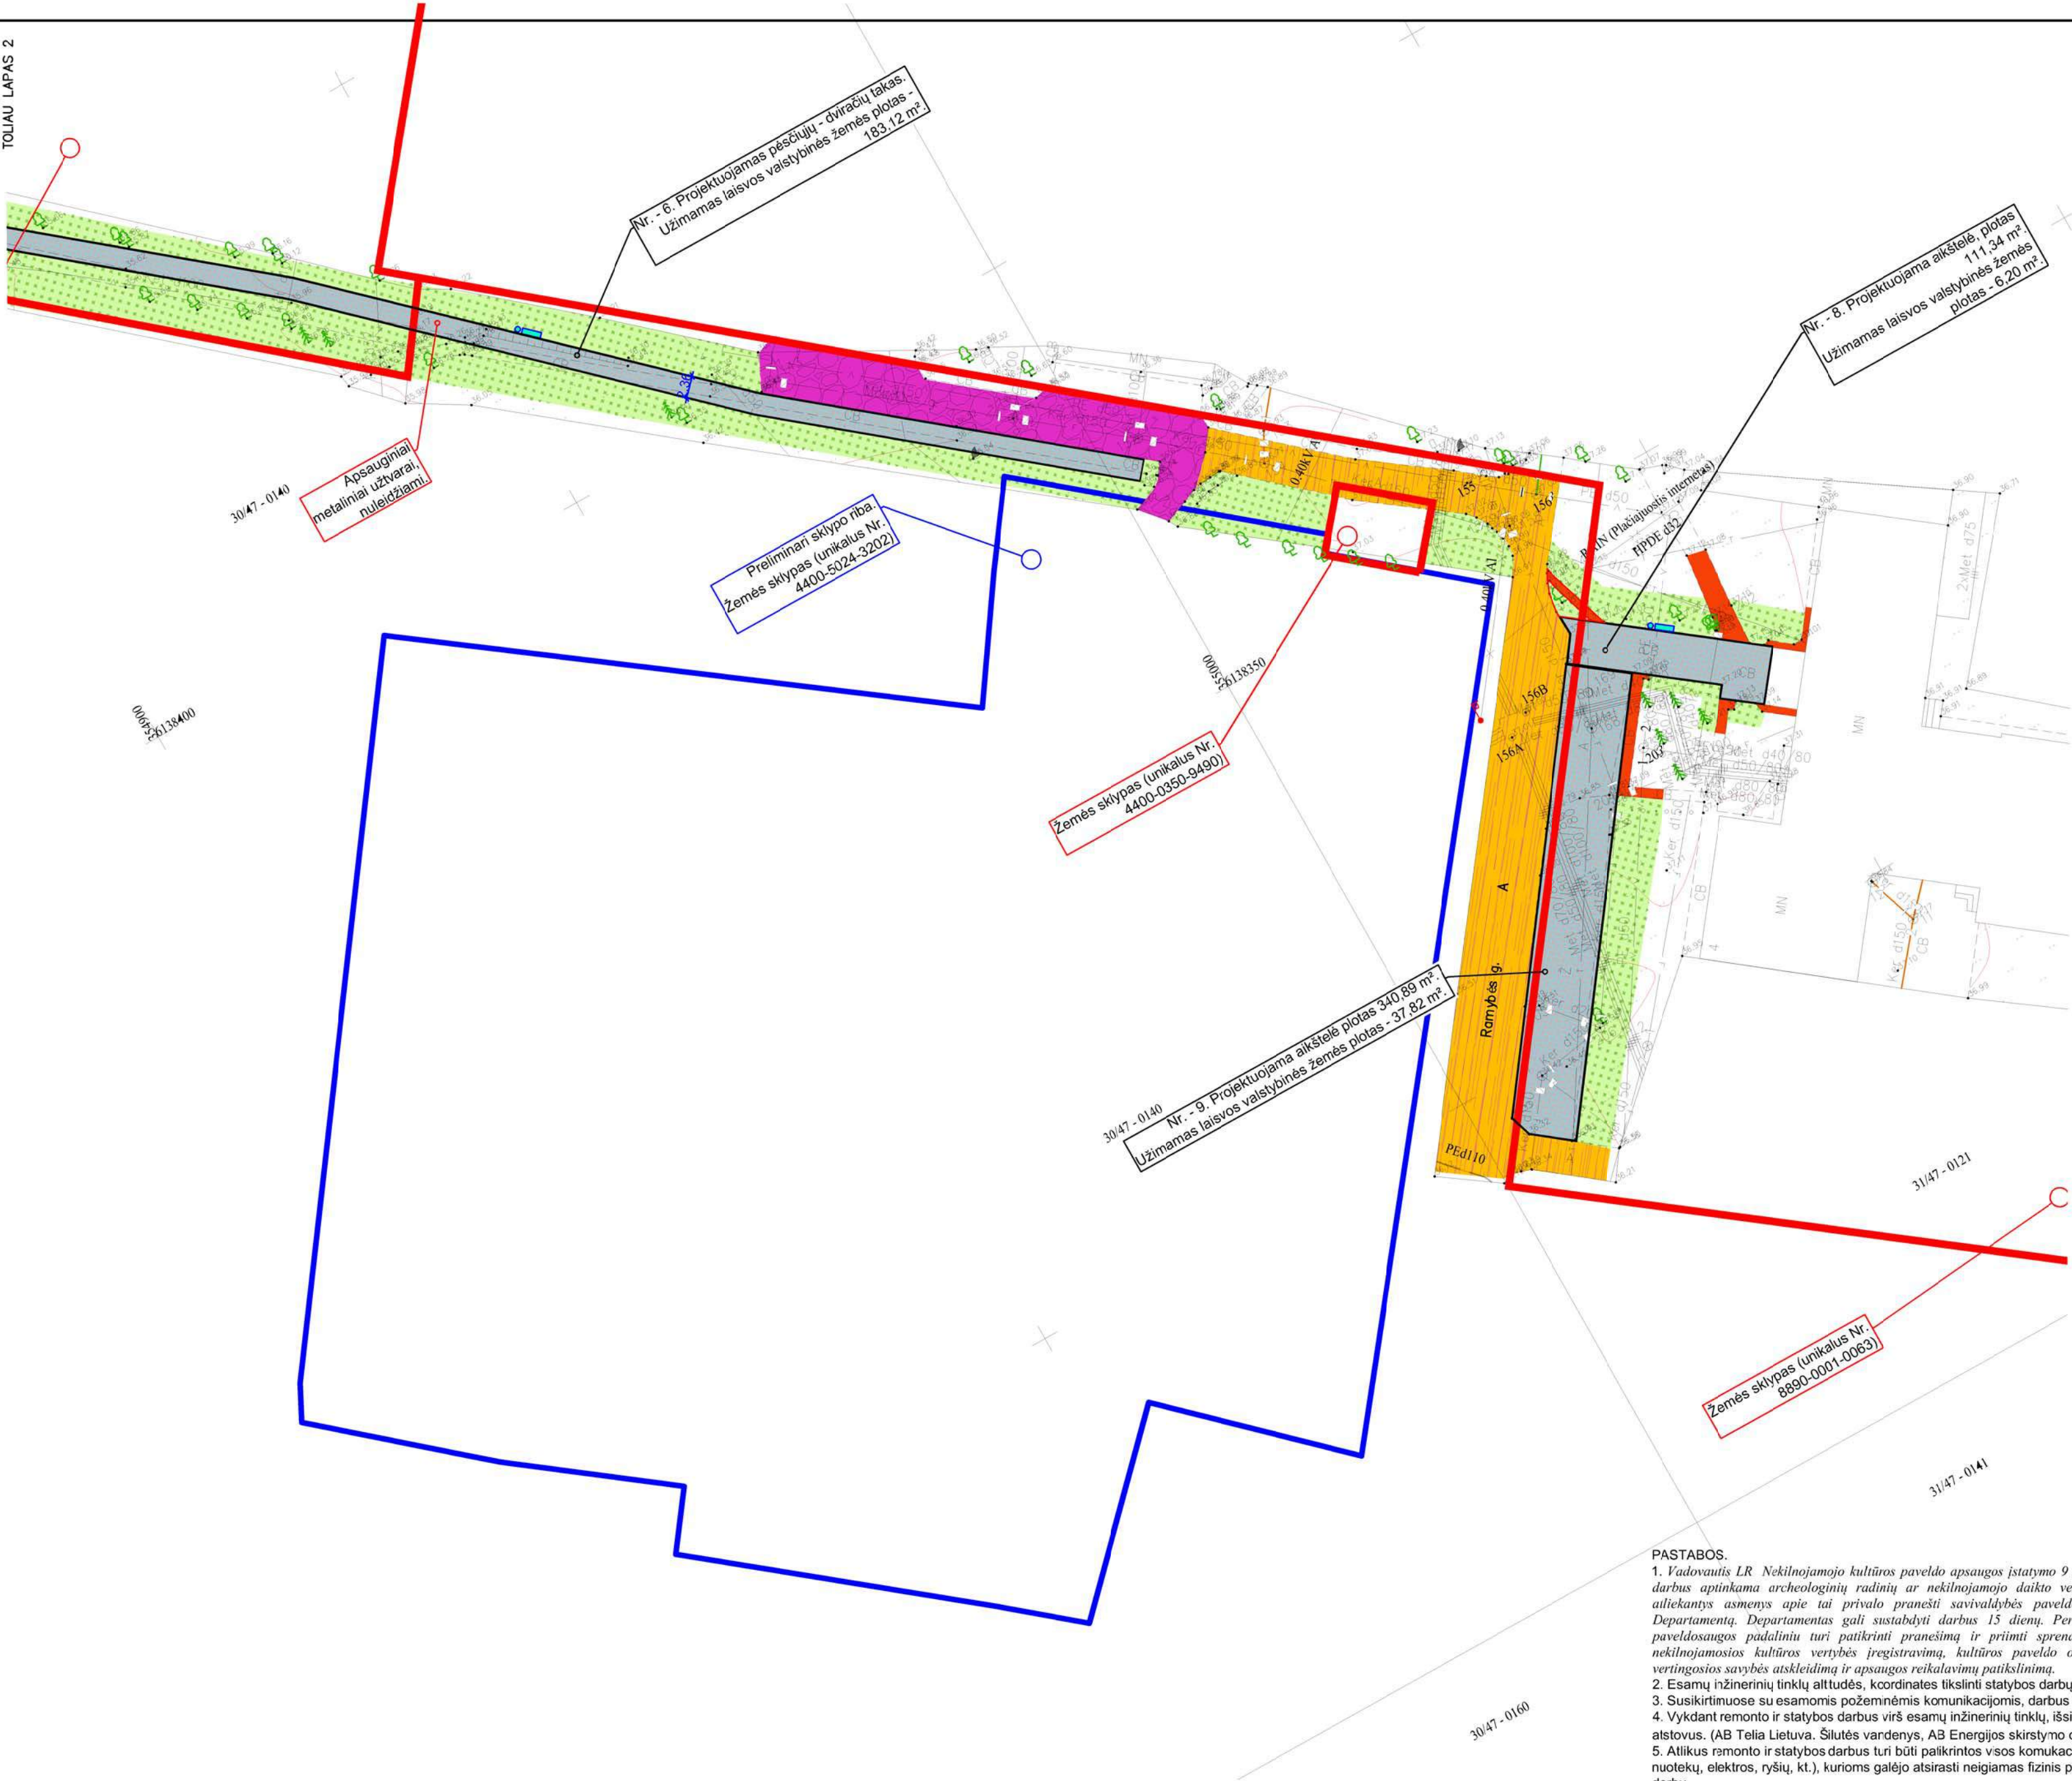

Treniruoklių aikštelės prietaisai, dangos pavyzdys.


SO-10.19 "Treniruoklis Irklavimas"

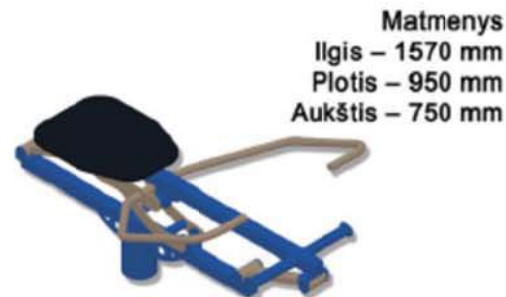

Matmenys
Ilgis – 1570 mm
Plotis – 950 mm
Aukštis – 750 mm

Treniruoklis pečių, kojų, rankų, krūtinės raumenims treniruoti.

SO-10.16 "Pečių, Krūtinės, Nugaros Treniruoklis"

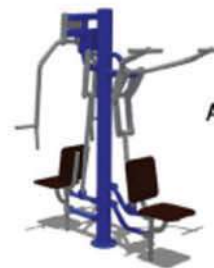

Matmenys
Ilgis – 2200 mm
Plotis – 1100 mm
Aukštis – 2000 mm

Treniruoklis kojų, rankų raumenims treniruoti.

SO-10.11 "Kojų Klubų Treniruoklis"



Matmenys
Ilgis – 1400 mm
Plotis – 800 mm
Aukštis – 1200 mm

Treniruoklis klubų, kojų raumenims treniruoti.

SO-10.03 "Lauko Treniruoklis Combi-1"



Matmenys
Ilgis – 1240 mm
Plotis – 1400 mm
Aukštis – 2300 mm

Treniruoklis pilvo, nugaros, rankų ir kojų raumenims treniruoti.

SO-10.13 "Treniruoklis Orbitrek"



Matmenys
Ilgis – 1200 mm
Plotis – 600 mm
Aukštis – 1600 mm

Treniruoklis viso kūno raumenims treniruoti.




Lauko lygegrėtė.



Trigubas skersinis.

Vaikų žaidimų aikštelės prietaisai.

PO-4.06 "Smėlio Dėžė Boružė"

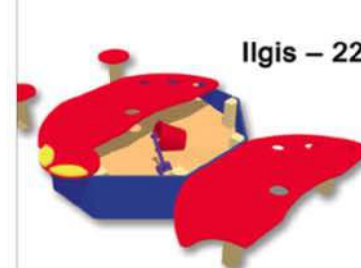

Matmenys
Ilgis – 2200 mm (1450 mm)
Plotis – 1500 mm
Aukštis – 320 mm

Smėlio dėžė.


IK-6.17 "Kompleksas nuo 7 iki 12 metų"



Matmenys
Ilgis – 7200 mm
Plotis – 6800 mm
Aukštis – 3400 mm

Žaidimų aikštelė.

KB-4.03 "Balansinės Supynės Triušelis"

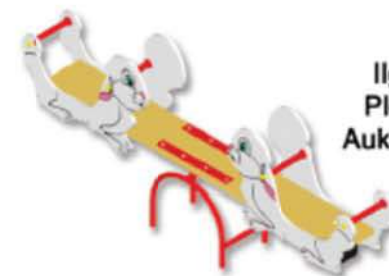

Matmenys
Ilgis – 2350 mm
Plotis – 600 mm
Aukštis – 600 mm

Balansinė supynė.

SM-2.02 "Suoliukas Be Atlošo"



Matmenys
Ilgis – 2000 mm
Plotis – 400 mm
Aukštis – 450 mm

Suoliukas.

KO-4.04 "Linksmoji karuselė"



Matmenys
Ilgis 1600 mm
Plotis 1600 mm
Aukštis 650 mm

Karuselė.

KD-4.02 "Dviejė Supynė"



Matmenys
Ilgis – 4000 mm
Plotis – 2600 mm
Aukštis – 2150 mm

Supuoklės.

	2018	STATYBOS LEIDIMUI			
LAIDA	IŠLEIDIMO DATA	LAIDOS STATUSAS, KEITIMO PRIEŽASTIS (JEI TAIKOMA)			
KVAL. DOC. NR.	 UAB "TS Projects" Įmonės kodas: 300021780, Lietuvinių g. 61, Šilutė Telfax.: (8-441) 54807. Mob.tel.: 8-614-41649, e-mail.: tsprojektai@gmail.com		STATINIO PROJEKTO PAVADINIMAS: Penkių pėsčiųjų - dviračių takų, keturių aikštelių, pėsčiųjų - dviračių tiltų, tvoros naujos statybos ir Žaliojo kalno gatvės kapitalinio remonto, teritorijoje tarp Žaliojo kalno, Ramybės ir Dariaus ir Girėno gatvių, Ž. Naumiesčio mstl., Šilutės r. sav., projekto projektiniai pasiūlymai.		
35973, 0033	PV	D. Vozbutė	STATINIO NR. IR PAVADINIMAS		LAIDA
21768	PDV	Ž. Pastarnokas	Įrenginių pavyzdžiai		0
	Architektas	G. Bujokas			
LT	STATYTOJAS/ UŽSAKOVAS: Šilutės rajono savivaldybės administracija		DOKUMENTO ŽYMUO 1880 - PP - SP - 05		LAPAS 1
					LAPŲ

Suoliukai, šiukšledėžės, šviestuvai



Lauko suoliukas a-645 mm, l-1805 mm, h-805 mm. Apdaila medis, juodas metalas.



Lauko šiukšledėžė d-410 mm, h-870 mm. Apdaila medis, juodas metalas.



Parko šviestuvas. Apdaila juodas metalas ir nerūdijantis plienas 20-40W LED, h- 4,00/5,00 m.

Pėsčiųjų takai



Pėsčiųjų tako pavyzdys. Pėsčiųjų ir dviračių takai atskiriami tarpusavyje kitos spalvos trinkelėmis, vertikaliuoju ir horizontaliuoju kelių ženklinimu.

Apsauginiai stulpeliai



Apsauginiai metaliniai užtvagai įbetonuojami, stacionarūs su galimybe nuleisti. Montuojami pėsčiųjų - dviračių tako traseje.



Apsauginiai metaliniai užtvagai įbetonuojami, stacionarūs. Montuojami prieš ir už pėsčiųjų - dviračių tilto.

	2018	STATYBOS LEIDIMUI		
LAIDA	IŠLEIDIMO DATA	LAIDOS STATUSAS, KEITIMO PRIEŽASTIS (JEI TAIKOMA)		
KVAL. DOC. NR.	 UAB "TS Projects" Įmonės kodas: 300021780, Lietuvinių g. 61, Šilutė Tel/fax.: (8-441) 54807. Mob.tel.: 8-614-41649, e-mail.: tsprojektai@gmail.com			STATINIO PROJEKTO PAVADINIMAS: Penkių pėsčiųjų - dviračių takų, keturių aikštelių, pėsčiųjų - dviračių tilto, tvoros naujos statybos ir Žaliojo kalno gatvės kapitalinio remonto, teritorijoje tarp Žaliojo kalno, Ramybės ir Dariaus ir Girėno gatvių, Ž. Naumiesčio mstl., Šilutės r. sav., projekto projektiniai pasiūlymai.
35973, 0033	PV	D. Vozbutė	STATINIO NR. IR PAVADINIMAS	LAIDA
21768	PDV	Ž. Pastarnokas	Įreninių ir mažosios architektūros elementų pavyzdžiai	0
	Architektas	G. Bujokas		
LT	STATYTOJAS/ UŽSAKOVAS: Šilutės rajono savivaldybės administracija		DOKUMENTO ŽYMUO 1880 - PP - SP - 06	LAPAS 1
				LAPŲ