


Sutartiniai žymėjimai	
	Gatevis ašis
	Nuleistas kelio bordiūras
	Kelio bordiūras
	Vejos bordiūras
	Gatevių raudonosios linijos
	Neregijų vedimo sistemos elementai
	Važiuojamosios dalies danga (Natūr, akmens trinkelės)
	Šaligatvio danga (Natūr, akmens trinkelės)
	Šaligatvio danga (Betoninės trinkelės)
	Veja
	Šalinami želdiniai
	Projektuojami želdiniai
	Esami želdiniai
	HG - Projektuojami gatvės šviestuvai LED su stiebu
	Suolikai ir šiukšlėdežės
	Projektuojami nauji kelio ženklai
	534
	Esami kelio ženklai
	334

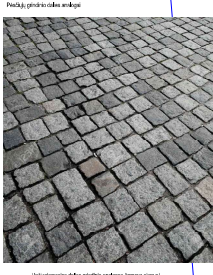


Vietos pusiau požeminiais atliekų konteineriais (konteinerių įrengimas šiuo projektu nenumatomas)

0	2017-12	Statybos leidimui, konkursui	
Laida	Būduimo data	Laidos statusas, Keitimo priežastis (jei taikoma)	
KVAL. PATV. BOK. NR.			STATYBOS PROJEKTO PAVADINIMAS
30394	SPV	Rimvydas Juodka	Silutės miesto Šilokarėmos kvartalo Uosto gatvės su prigimtos supaprastintas rekonstravimo projektas
25886	SPDV	Rimvydas Juodka	STATYBOS NUMERIS IR PAVADINIMAS, DOKUMENTO PAVADINIMAS
			Eismo organizavimo ir dangų planas
KALBOS TRUMP.	STATYTOJAS IR (ARBA) UŽSAKOVAS	SILUTĖS RAJONO SAVIVALDYBĖS ADMINISTRACIJA	DOKUMENTO ŽYMULYS
LT			AT-175-1054-S-TP-SMIGR-2
			M 1:500
			LAPAS LAPŲ
			1 1


Sutartiniai žymėjimai

- Gatvės ašis
- Gatvių raudonosios linijos
- Šaliniai želdiniai
- Ardoma akmens grindinio danga

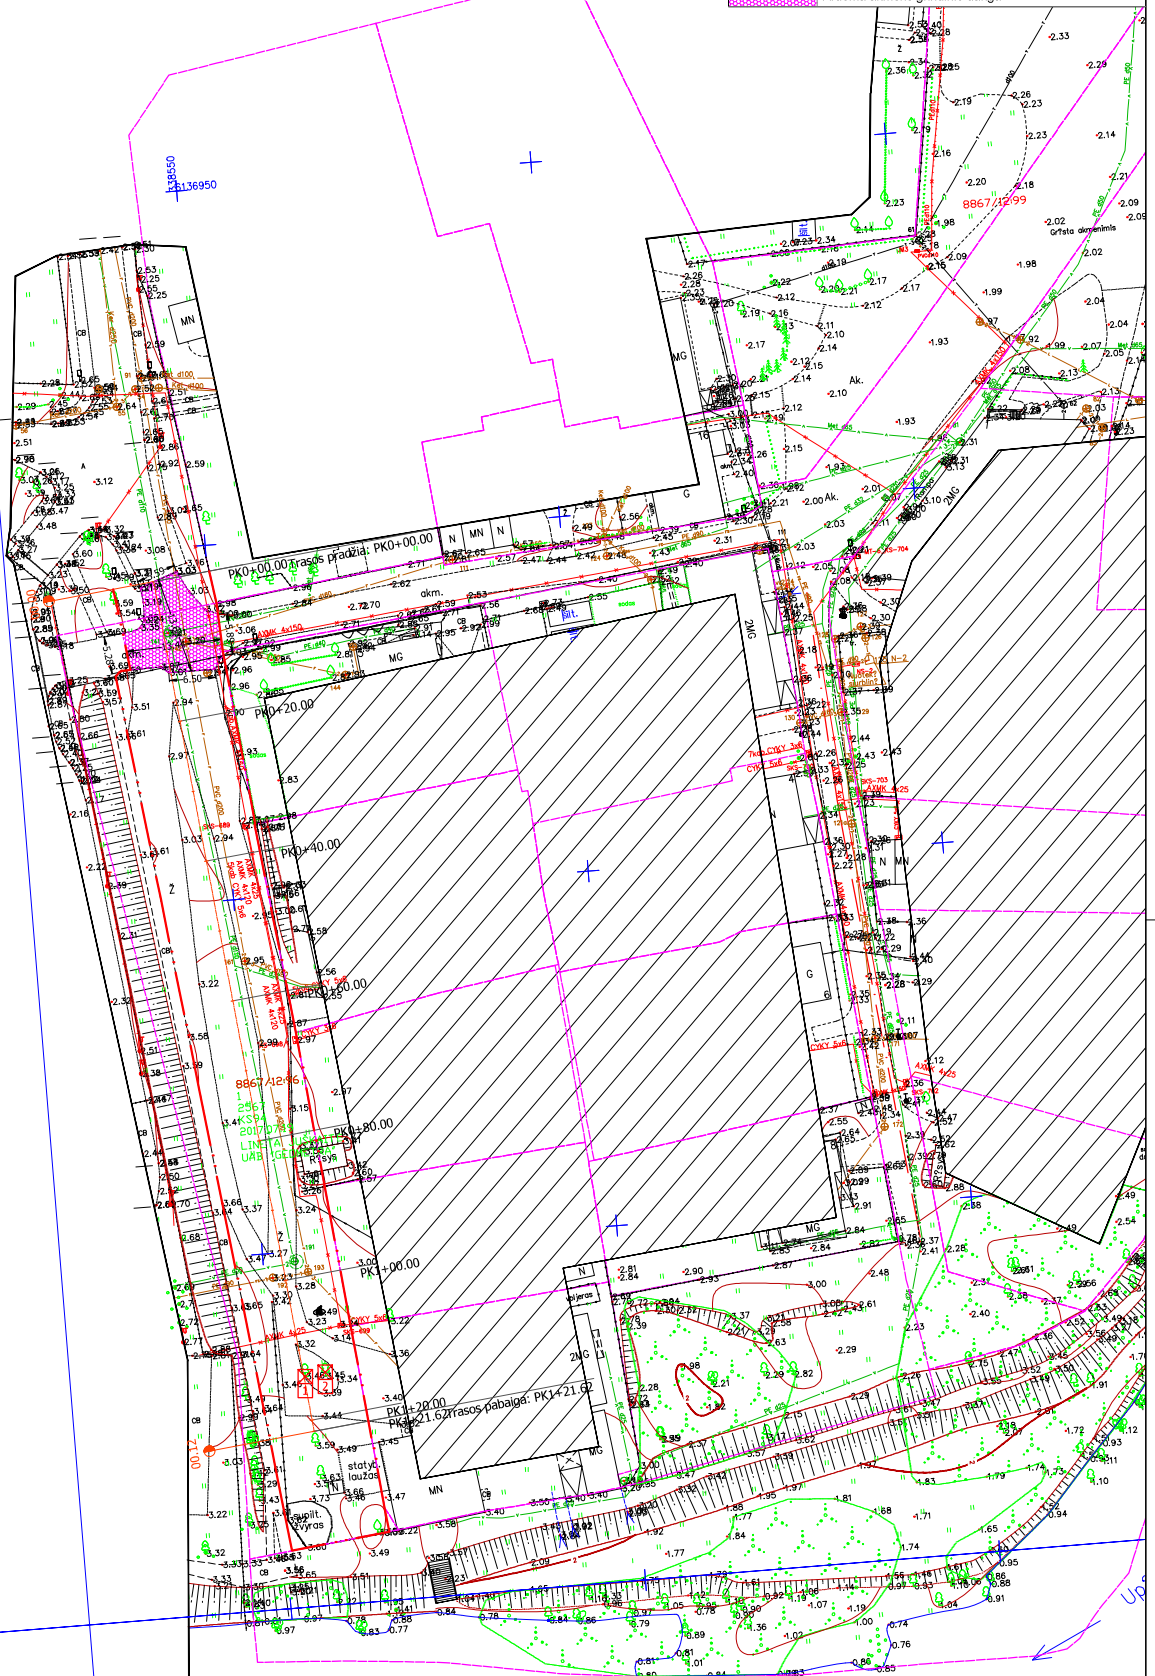

	0	2017-12	Statybos leidimui, konkursui
Laida	Bleidimo data	Laidos statusas, Keitimo priežastis (jei taikoma)	
KVAL. PATV. DOK. NR.	 Žeminių g. 139, Vilnius Tel. (8-5) 2728334, Faks. (8-5) 2031280		STATYBOS PROJEKTO PAVADINIMAS Šilutės miesto Šilokarėmos kvartalo Uosto gatvės su prisigimio supaprastintas rekonstravimo projektas
30394	SPV	Rimvydas Juodka	STATYBOS NUMERIS IR PAVADINIMAS, DOKUMENTO PAVADINIMAS
25886	SPDV	Rimvydas Juodka	Ardomu dangi planas
KALBOS TRUMP.	STATYTOJAS IR (ARBA) UŽSAKOVAS	ŠILUTĖS RAJONO SAVIVALDYBĖS ADMINISTRACIJA	DOKUMENTO ŽYMOLO
LT			AT-176-1054-5-TP-SMG-Dr.3
			M 1:500
			LAPAS LAPU
			1 1


Sutartiniai žymėjimai	
	Gatevės ašis
	Nuleistas kelio bordiūras
	Kelio bordiūras
	Vejos bordiūras

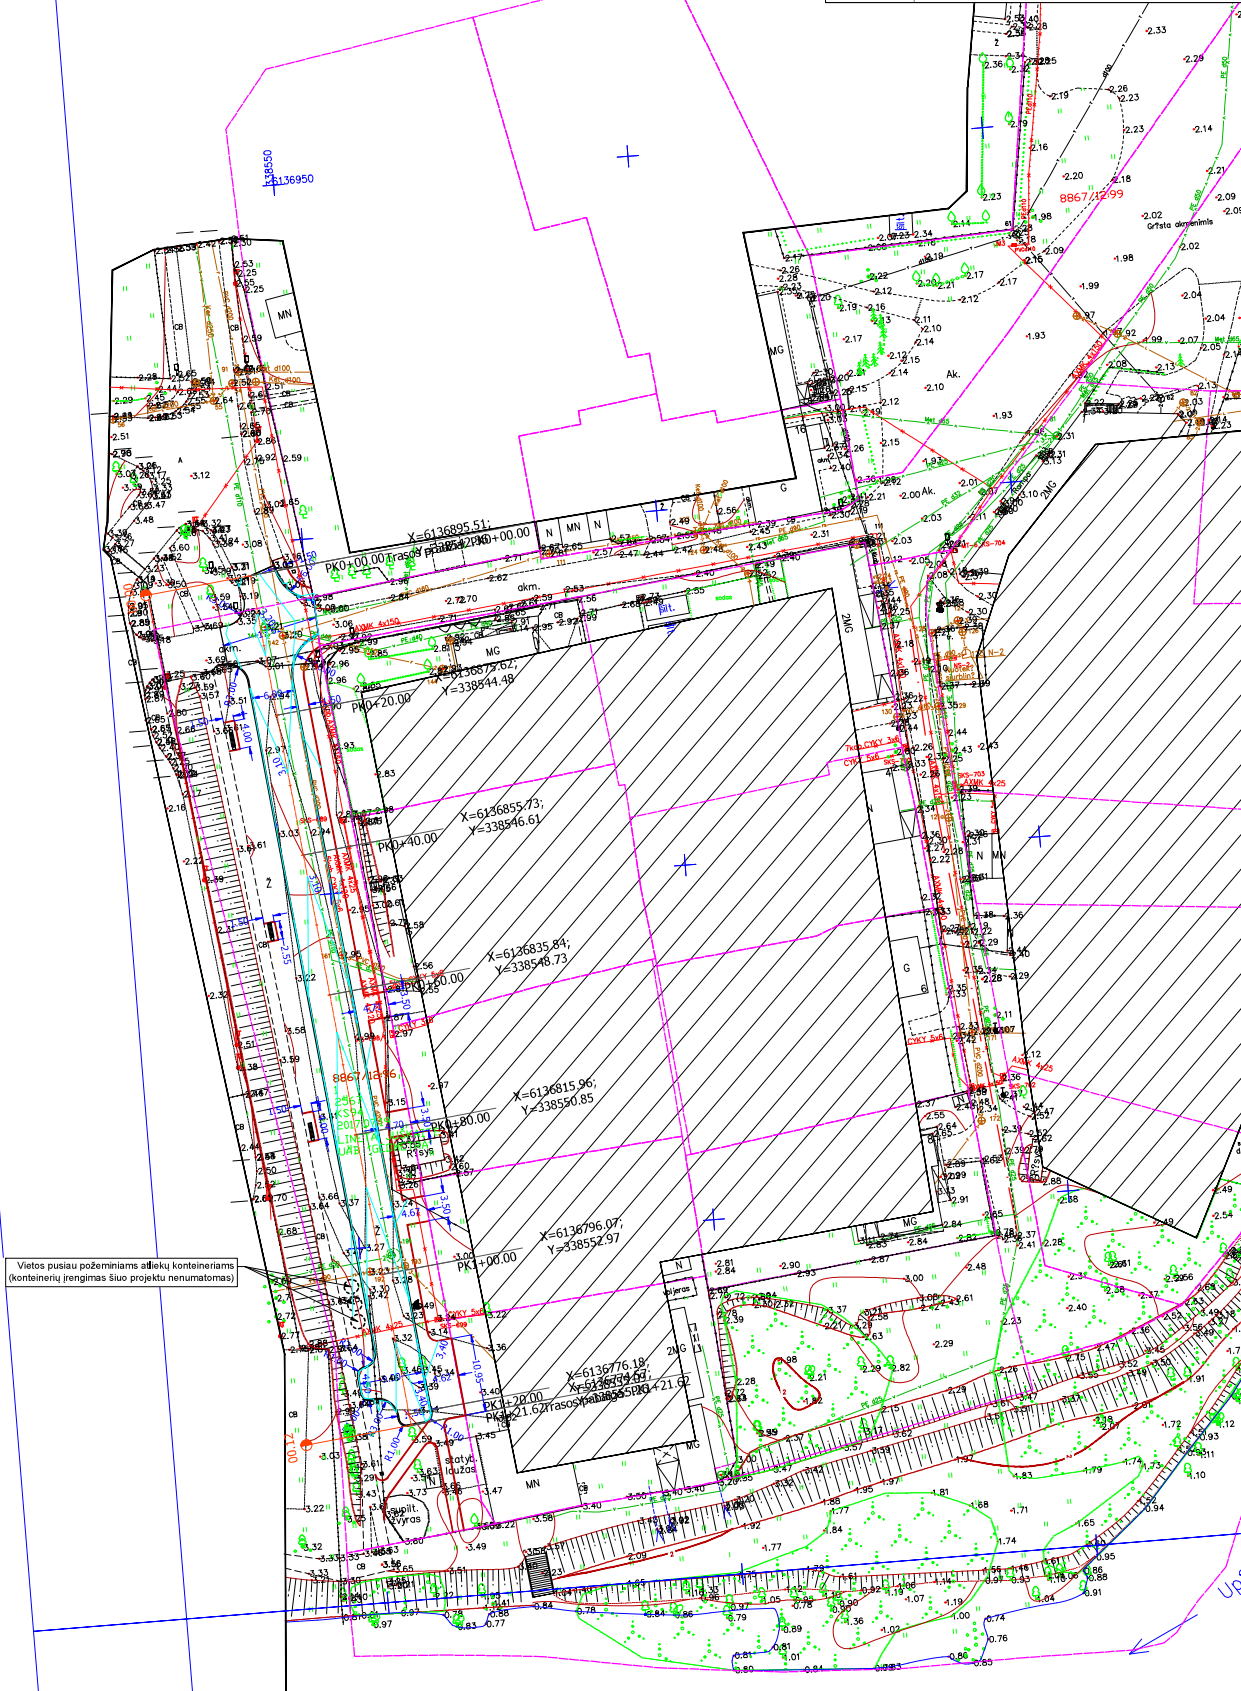


Vietos pusiau požeminiais atliekų konteineriais (konteinerių įrengimas šio projekto nenumatomas)

0	2017-12	Statybos leidimui, konkursui		
Laida	Bleidimo data	Laidos statusas, Keitimo priežastis (jei taikoma)		
KVAL. PATV. DOK. NR.			STATYBOS PROJEKTO PAVADINIMAS	
30394	SPV	Rimvydas Juodka	Silutės miesto Šilakarmės kvartalo Uosto gatvės su prisigimimo supaprastintas rekonstravimo projektas	
25886	SPDV	Rimvydas Juodka	STATYBOS NUMERIS IR PAVADINIMAS, DOKUMENTO PAVADINIMAS	LADA
			Vertikalus ir nužymėjimo planas	0
				M 1:500
KALBOS TRUMP.	STATYTOJAS IR (ARBA) UŽSAKOVAS	SILUTĖS RAJONO SAVIVALDYBĖS ADMINISTRACIJA	DOKUMENTO ŽYMOLO	LAPAS LAPŲ
LT			AT-176-1054-S-TP-SMIG-Dr. 4	1 1


Uosto gatvės skersinis profilis (PK 0+20)

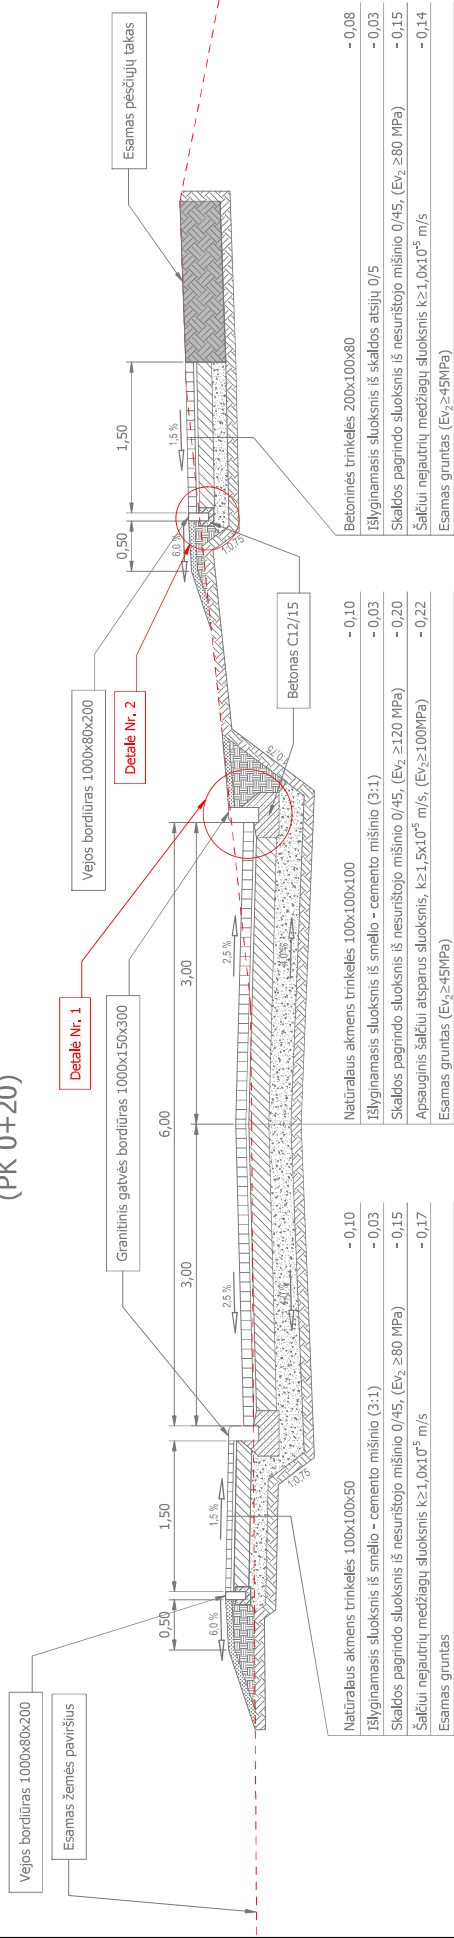


Uosto gatvės skersinis profilis (PK 0+80)

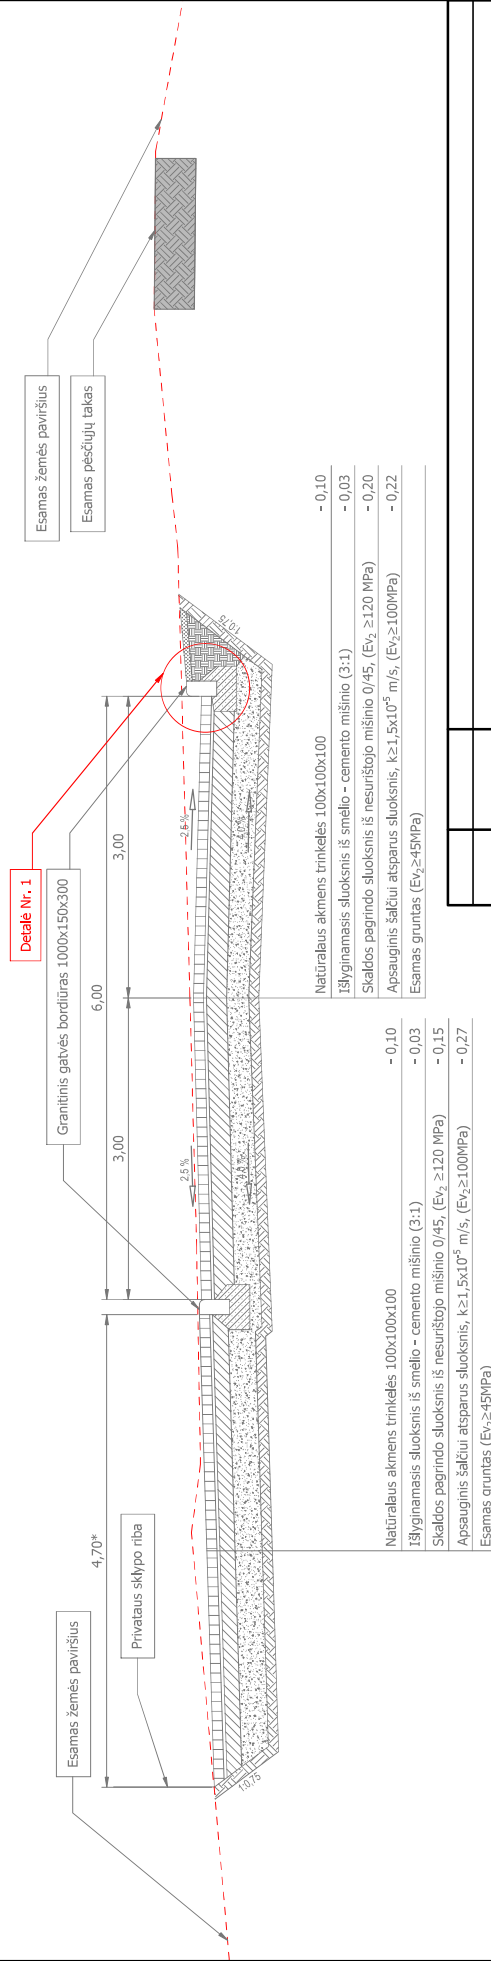

Detale Nr. 1

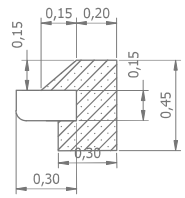


Detale Nr. 2

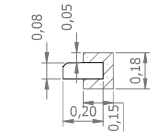

0	2017-12	Statybos leidimui, konkursui
Laida	Išleidimo data	Laidos statusas. Keitimo priežastis (jei taikoma)
KVAL. PATV. DOK. NR.	atomis Statybos leidimui, konkursui Šilutės miesto Šilokarėmos kvartalo Losto gatvės su preigomis supaprastintas rekonstravimo projektas Žirmūnių g. 139, Vilnius Tel. (8-5) 2728334, Faks. (8-5) 2031280	
30394	SPV	Rimvydas Juodka
25886	SPDV	Rimvydas Juodka
KALBOS TRUMP.	STATYTOJAS IR ARBA UŽSAKOVAS	
LT	ŠILUTĖS RAJONO SAVIVALDYBĖS ADMINISTRACIJA	
STATYTOJAS IR PAVADINIMAS		STATYTOJAS IR PAVADINIMAS (jei taikoma)
LADA		Skersiniai profiliai
0		M 1:50
LAPAS		LAPŲ
1		1

* - matmenis tikslninti atsižvelgiant į esamą situaciją

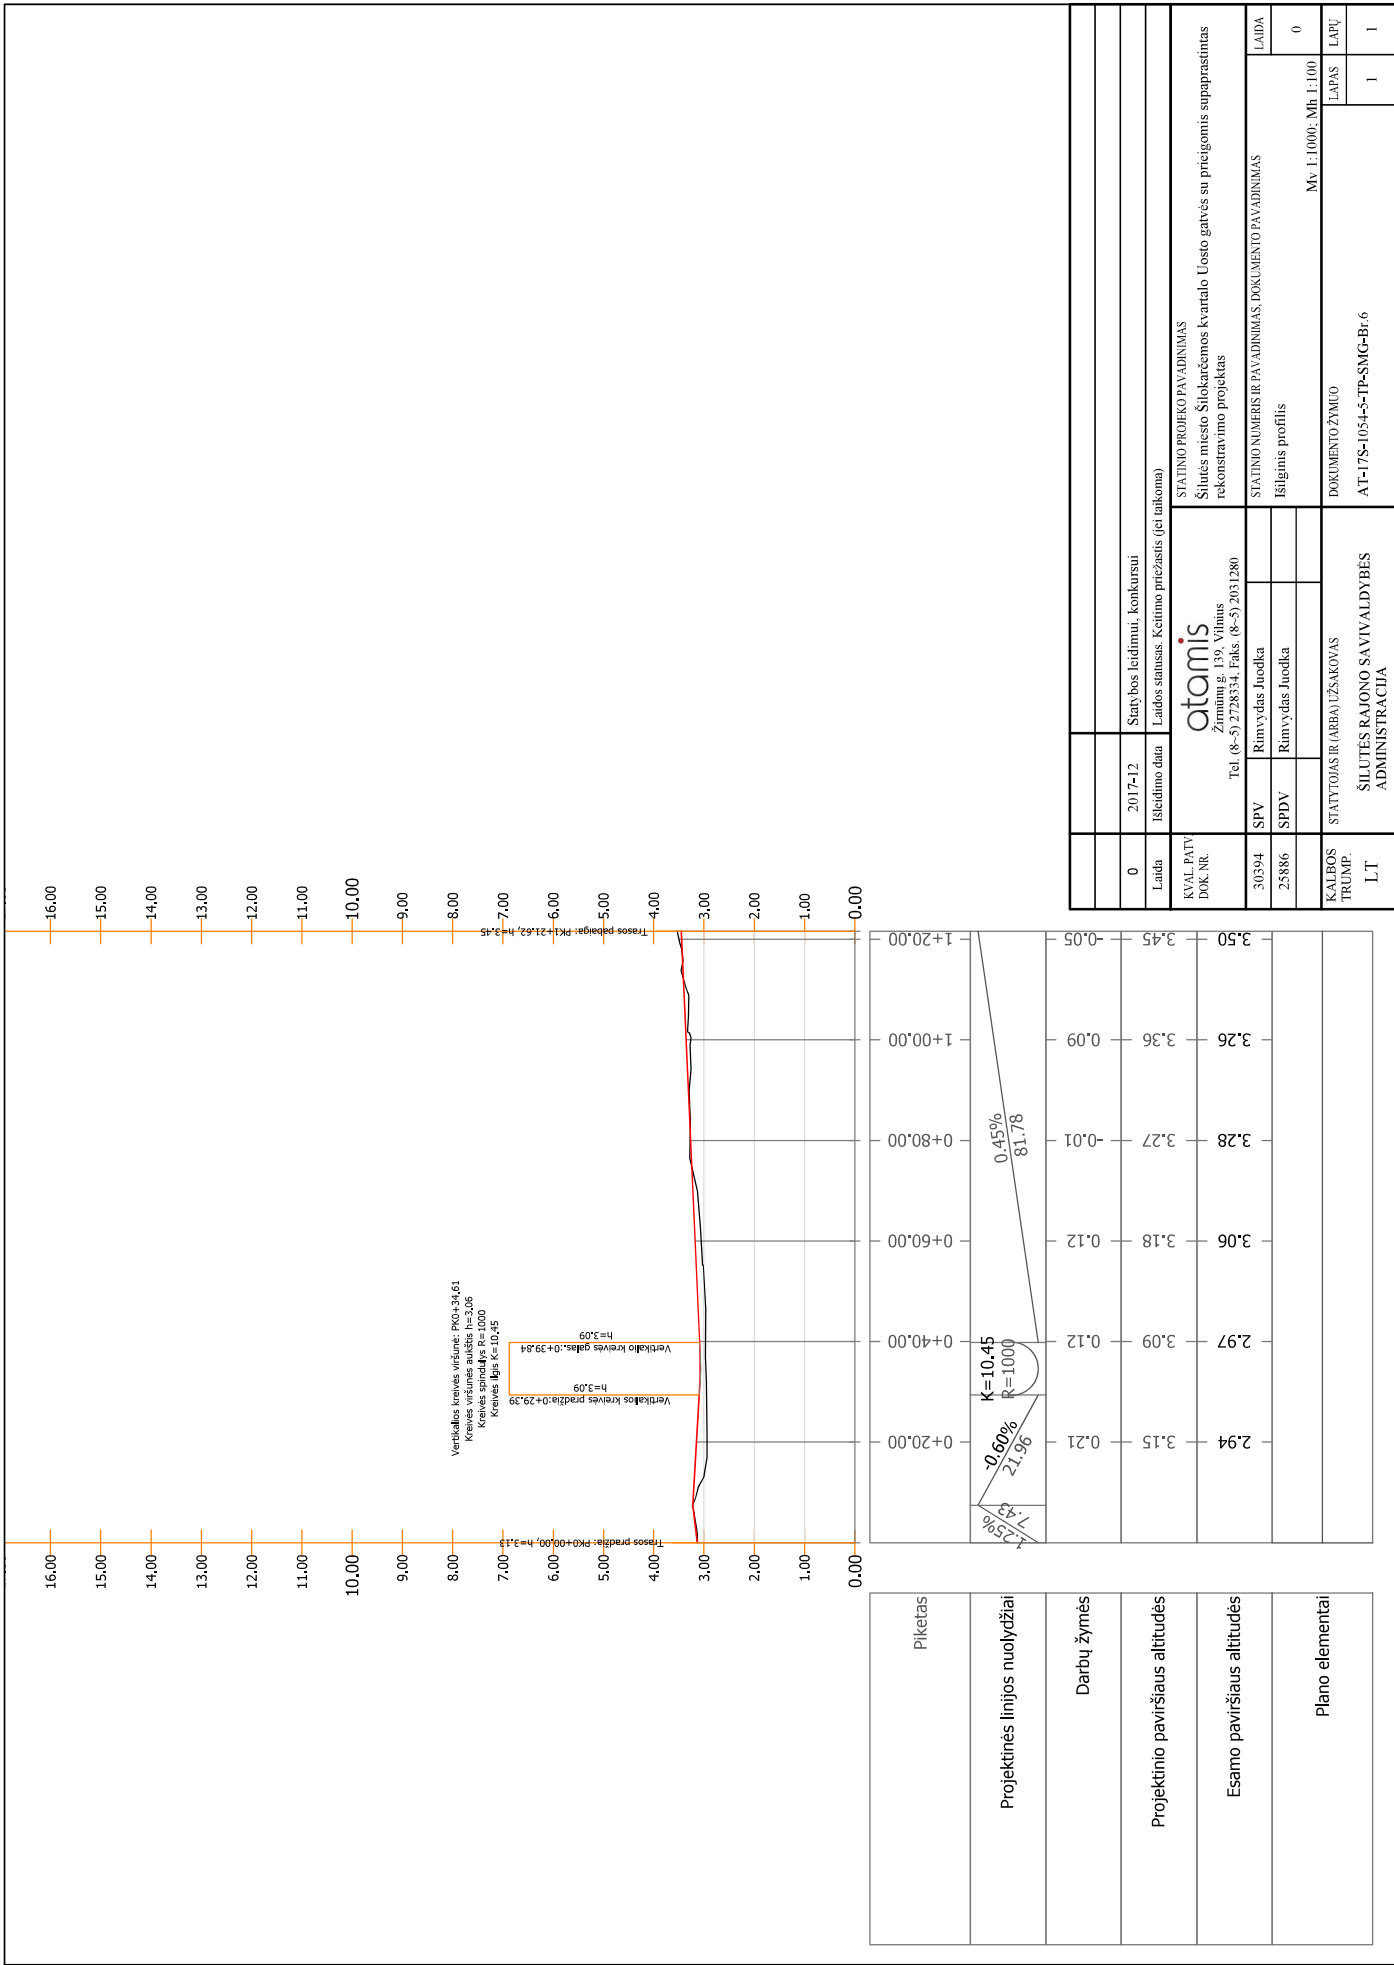

0	2017-12	Statybos leidimui, konkursui








