



- EKSPLIKACIJA**
1. ESAMAS VISUOMENINIS PASKIRTIES PASTATAS-KOPLYČIA.
 2. ESAMAS MAŽAAUKŠČIŲ GYVENAMŲJŲ NAMŲ UŽSTATYMAS
 3. ESAMA AUTOBUSO SUSTOJIMAS/ LAUKIMO AIKŠTELĖ

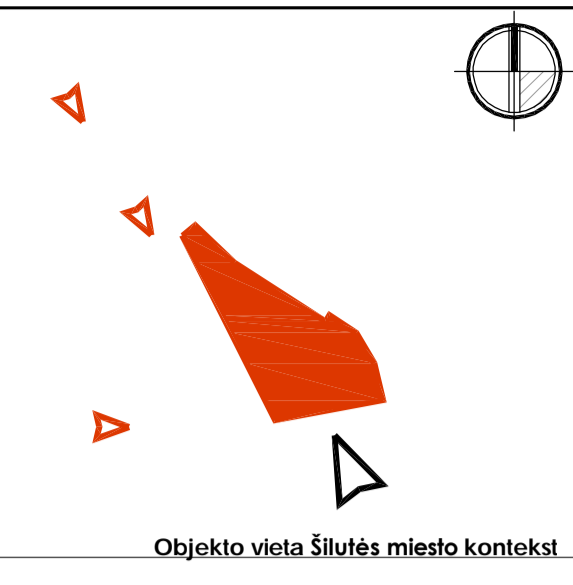

- SUTARTINIAI ŽYMĖJIMAI:**
- Sklypų ribos
 - Apsaugos zona
 - Esamas paminklas
 - Pėsčiųjų eismas
 - Ivaziavimai į tvarkomą teritoriją
 - Esami pastatai/ statiniai
 - Dviračių stovų vieta (5 vnt.)
 - Esama informacinė nuoroda, stendas
 - Projektuojami suoliai su šukliodėžė
 - Tokai įremini plastikiniu vejos borteliu, su metalinėmis smėlgėmis
 - Esamų (storinių) tokių ribos
 - Issaugomi medžiai, įrengiami šaknų apsaugos
 - R0 Projektuojamas HDPE vamzdis
 - RKS-01 Projektuojamas ryšių kanalizacijos šulinys
 - Vaidzo stebėjimo kameros
 - Kabelinė dėžutė
 - A-1 Projektuojama apšvietimo metalinė atrama su LED parko šviestuvu
 - E2 Projektuojama elektros apšvietimo kabelinė linija
 - Projektuojama elektros apšvietimo kabelinė linija vamzdyje
 - Projektuojamas metalinės atramos žemėnimas, 30 metro varžos

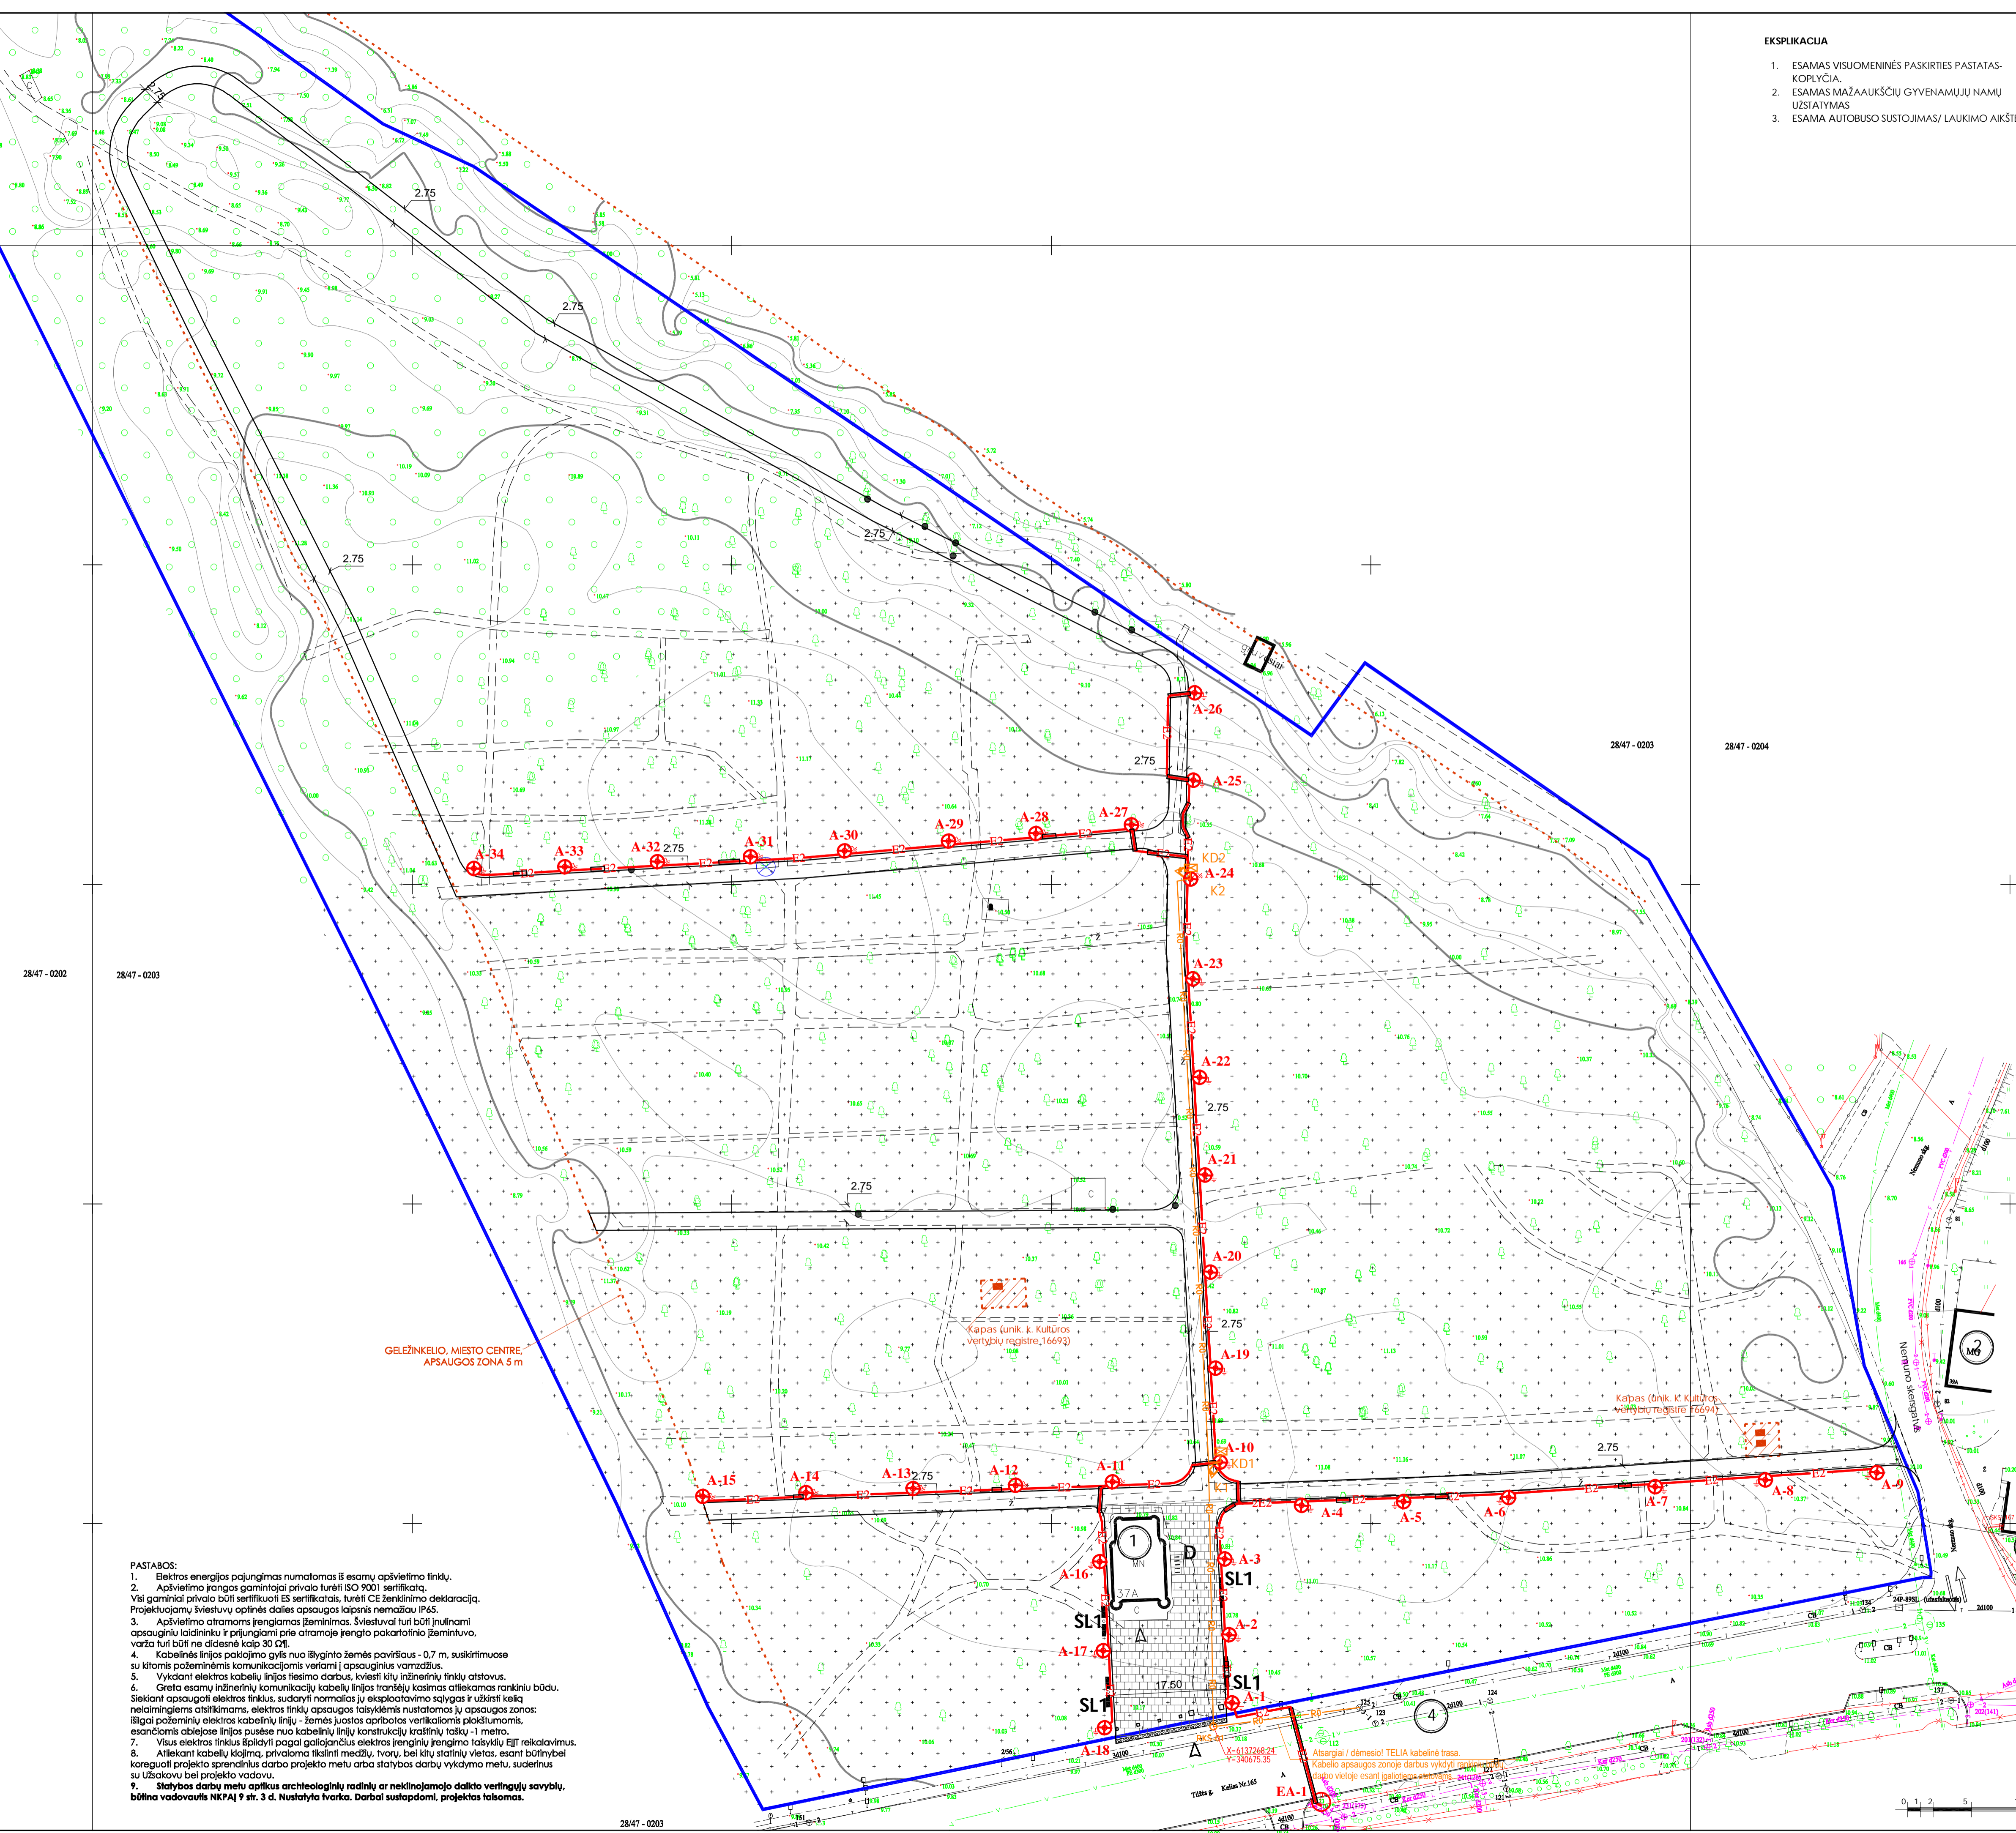

- PASTABOS:**
1. Elektros energijos pajungimas numatomas iš esamų apšvietimo tinklų.
 2. Apšvietimo įrangos gamintojai privalo turėti ISO 9001 sertifikata.
 3. Apšvietimo atramos įrengiamas žeminiams. Šviestuvai turi būti įulniami apsaugintu kaladininku ir prijungiami prie atramos įrengto pakartotinio žemintuvo, varža turi būti ne didesnę kaip 30 Ohm.
 4. Kabelinės linijos pajungimo gylis nuo išginto žemės paviršiaus - 0,7 m, susikirtimuose su kitomis požeminėmis komunikacijomis veriami į apsaugintus vamzdžius.
 5. Vykdomi elektros kabelių linijos tiesimo darbus, kviešti kiti inžinierių tinklų atstovus.
 6. Greta esamų inžinierių komunikacijų kabelių linijos tranšėjų kasimas atliekamas rankiniu būdu. Siekiant apsaugoti elektros tinklus, sudaryti normomis įv. eksploatavimo sąlygas ir užtikrinti saugumą, reikalingiems atlikimams, elektros tinklų apsaugos taisyklėmis nustatoma 1,5 m apsaugos zonos: išilgai požeminių elektros kabelinių linijų - žemės juostos apribotos vertikaliomis plėtimomis, esančiomis abiejose linijos pusėse nuo kabelinių linijų konstrukcijų kraštinių taškų -1 metro.
 7. Visus elektros tinklus išdėlioti pagal galiojančius elektros įrenginių įrengimo taisyklių EIT reikalavimus.
 8. Atliekami kabelių klojimą, privaroma tikslinti medžių, žvyrų, bei kiti statinių vietas, esanti būtinai bei koreguoti projekto sprendinius darbo projekto metu arba statybos darbu vykdymo metu, suderinus su Užsakovu bei projekto vadovu.
 9. Statybos darbu metu aptikus archeologinių radinių ar neklinojamojo daikto vėringųjų savybių, būtina vadovautis NKPAĮ 1 str. 3 d. Nustatyta tvarka. Darbai sustabdomi, projektas laisomas.

SUDERINTA
AB „Energijos skaitymo operatorius“
2017-11-16
2 lapai
Elektroninis VĮ kameros ir šviestuvų sistemos projektas
Albinas Šliuževičius

SUDERINTA
UAB „Šilutės šilumos tinklai“
2017-11-16
2 lapai
Elektroninis VĮ kameros ir šviestuvų sistemos projektas
Albinas Šliuževičius

SUDERINTA
UAB „Šilutės vandenys“
2017-11-16
2 lapai
Elektroninis VĮ kameros ir šviestuvų sistemos projektas
Albinas Šliuževičius


SUDERINTA
AB „Energijos skaitymo operatorius“
2017-11-16
2 lapai
Elektroninis VĮ kameros ir šviestuvų sistemos projektas
Albinas Šliuževičius

SUDERINTA
UAB „Šilutės šilumos tinklai“
2017-11-16
2 lapai
Elektroninis VĮ kameros ir šviestuvų sistemos projektas
Albinas Šliuževičius


SUDERINTA
UAB „Šilutės vandenys“
2017-11-16
2 lapai
Elektroninis VĮ kameros ir šviestuvų sistemos projektas
Albinas Šliuževičius

SUDERINTA
AB „Energijos skaitymo operatorius“
2017-11-16
2 lapai
Elektroninis VĮ kameros ir šviestuvų sistemos projektas
Albinas Šliuževičius

OBJEKTO LEIDIMAS:	Leidimas:	Adresas: Tiltės g., Nemuno skg., Šilutė, Šilutės sen., Šilutės r. sav.
COORDINACIJŲ SISTEMA: LKS-94	AUKŠČIŲ SISTEMA: LAS-07	Užsakovas:
GISTAMA	Kvalifikacijos pažymėjimo Nr: 1GKV-894	Lapas/lapų skaičius: 1/2
Menojo g.127.306, Klaipėda Tel. 8652.44457 el.p. info@pletrospartneriai.lt	VARDAS IR PAVARDE	PARAŠAS
DIREKTORIUS	Tautvydas Virkutas	DATA
INŽINIERIUS	Nerijus Jonaitis	2017-11-08
		2017-11-08
Laida		Keitimų priežastis
30365 PV D. Franckevičius 2017		Šilutės miesto Lietuviniškų g. ir Tiltės g. gretutinių teritorijų viešųjų erdvių sutvarkymas, suformuojant rekreacijas ir aktyvūs miestiečių veiklai patrauklius erdves. Viešosios erdvių sutvarkymo žemės sklype (unik. Nr. 4400-1965-3599), statybos projektas
2167 PDV G. Marjūšina 2017		Bevežimas inžinerinių tinklų planas M 1:500
22866 PDV D. Germanavičiūtė 2017		Lapas Lapų
Stadija: TP	UŽSAKOVAS: Šilutės rajono savivaldybės administracija, Dariusis ir Girenė g. 1, LT-99133, Šilutė	PLP-17-024(D)-TP-SP-SA-03

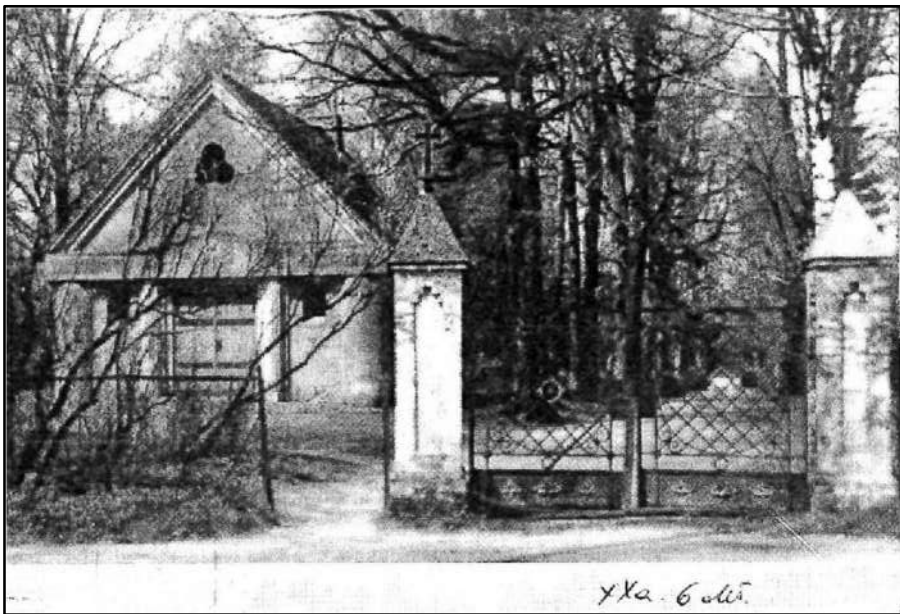


Yks. 6 d. 11.

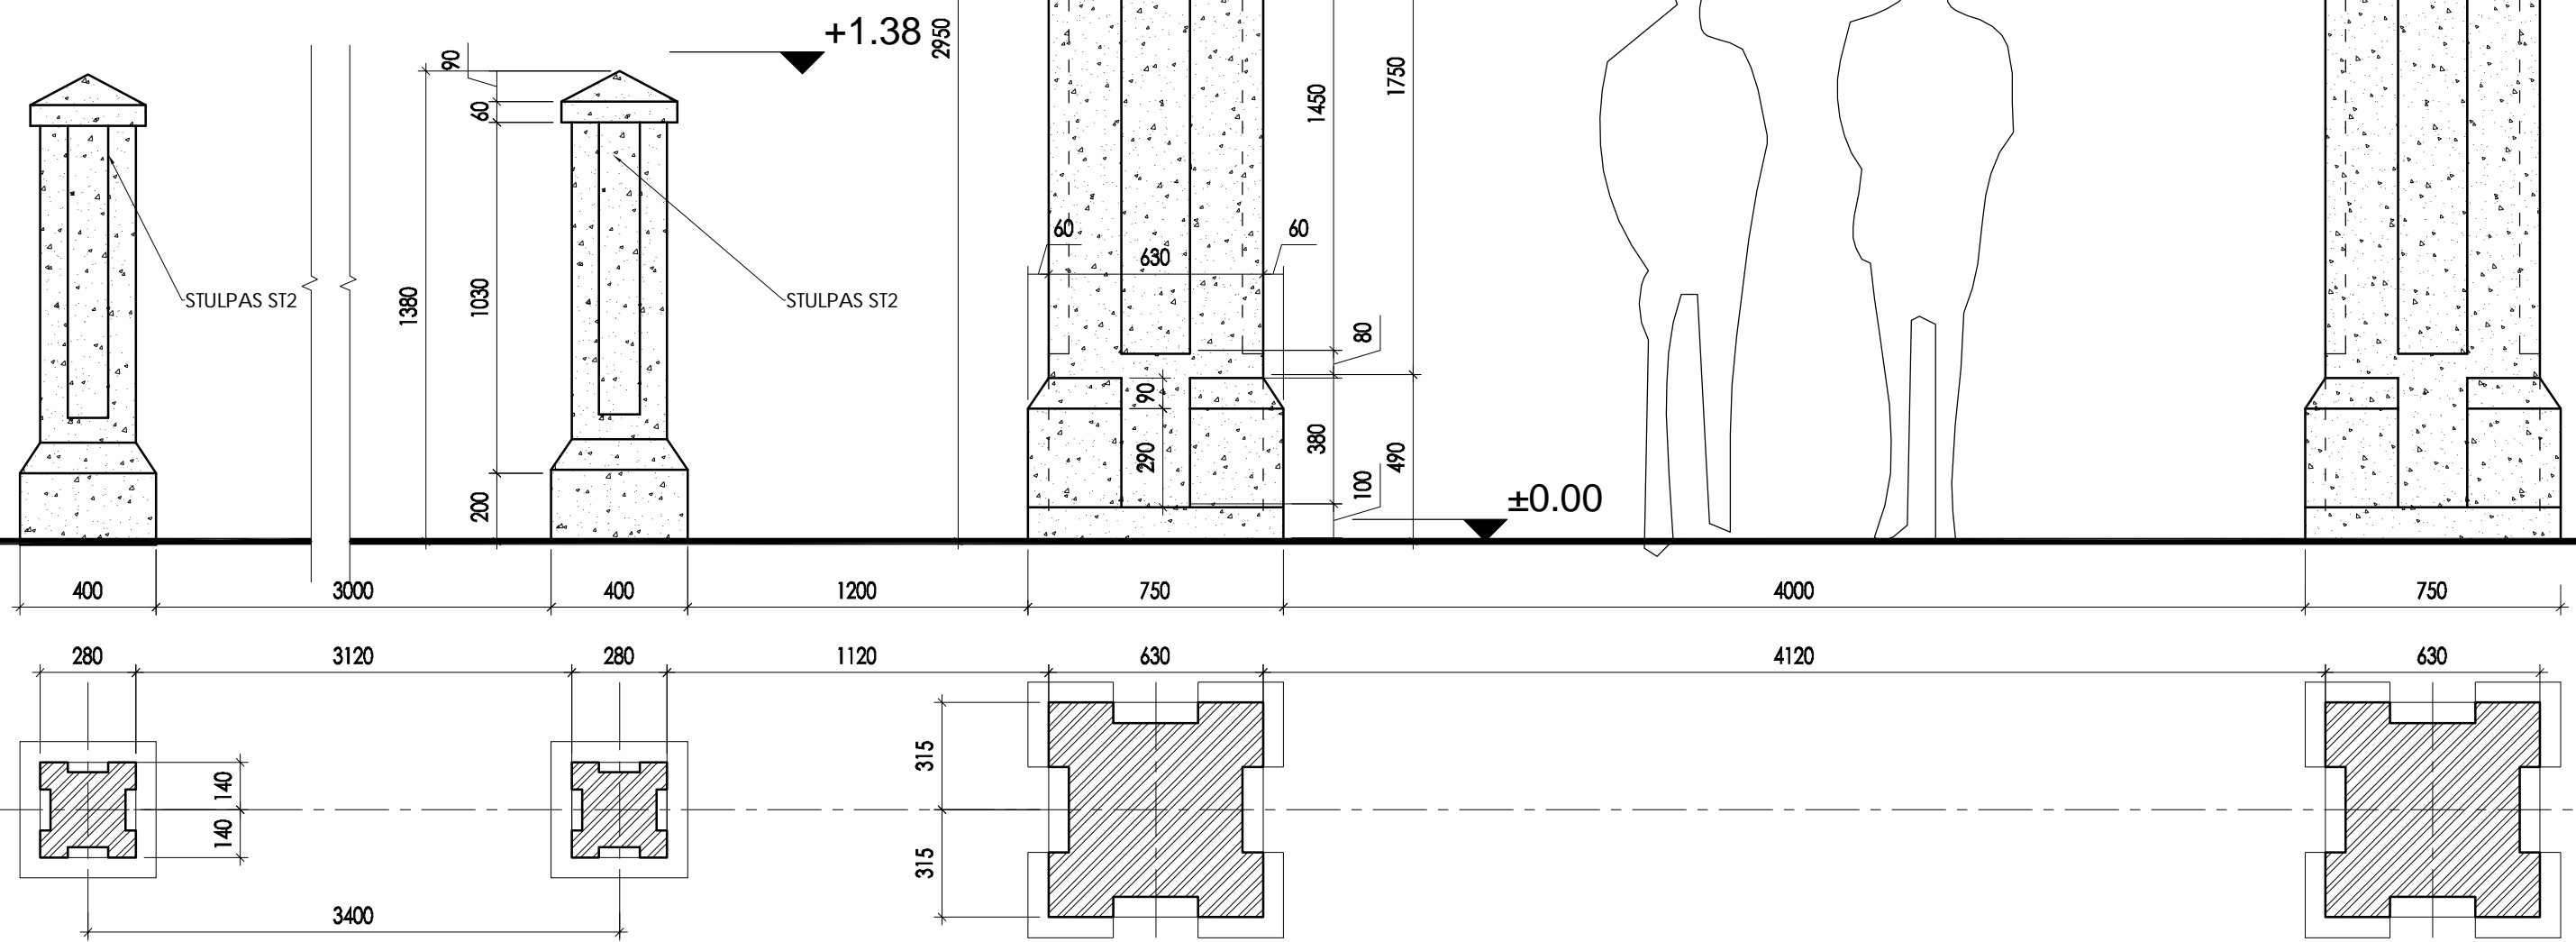

Pastabos:


1. Stulpelių mūrinė dalis tinkuojami sviesiu tinku.
2. Stulpelių viršūnių ir betoninio pamato paviršiai užgeležinti.
3. Stulpų pamato armavimą derinti su PV.
4. Medžiagų kiekiai nurodyti medžiagų, gaminių kiekių žiniaraštyje.
5. Įėjimo stulpai įrengiami vadovaujantis projektu "Šilutės miesto neveikiančių civilinių kapinių regeneracijos projektas", atliktu 1990 m.

Laida	Data	Keitimų priežastis		
		Laisvės pr. 77B, Vilnius 06122 Tel. 8652 44457 el.p. info@pletrospartneriai.lt		
		Šilutės miesto Lietuvininkų g. ir Tilžės g. gretutinių teritorijų viešųjų erdvių sutvarkymas, suformuojant rekreacijai ir aktyvi miestiečių veiklai patrauklias erdves. Viešosios erdvės sutvarkymo žemės sklype (unik. Nr. 4400-1965-3599), statybos projektas		
30365	PV	D. Franckevičius		2017 12
MK008726	PDV	M. Grušauskaitė		2017 12
BG00945	Architektė	M. Jančytė		2017 12
Stadija:	UŽSAKOVAS:	Šilutės rajono savivaldybės administracija, Dariaus ir Girėno g. 1, LT-99133, Šilutė		
TP		Bylos šifras	PLP-17-024(I)-TP-SP/SA-04	
		Lapas	1	Lapų
				1

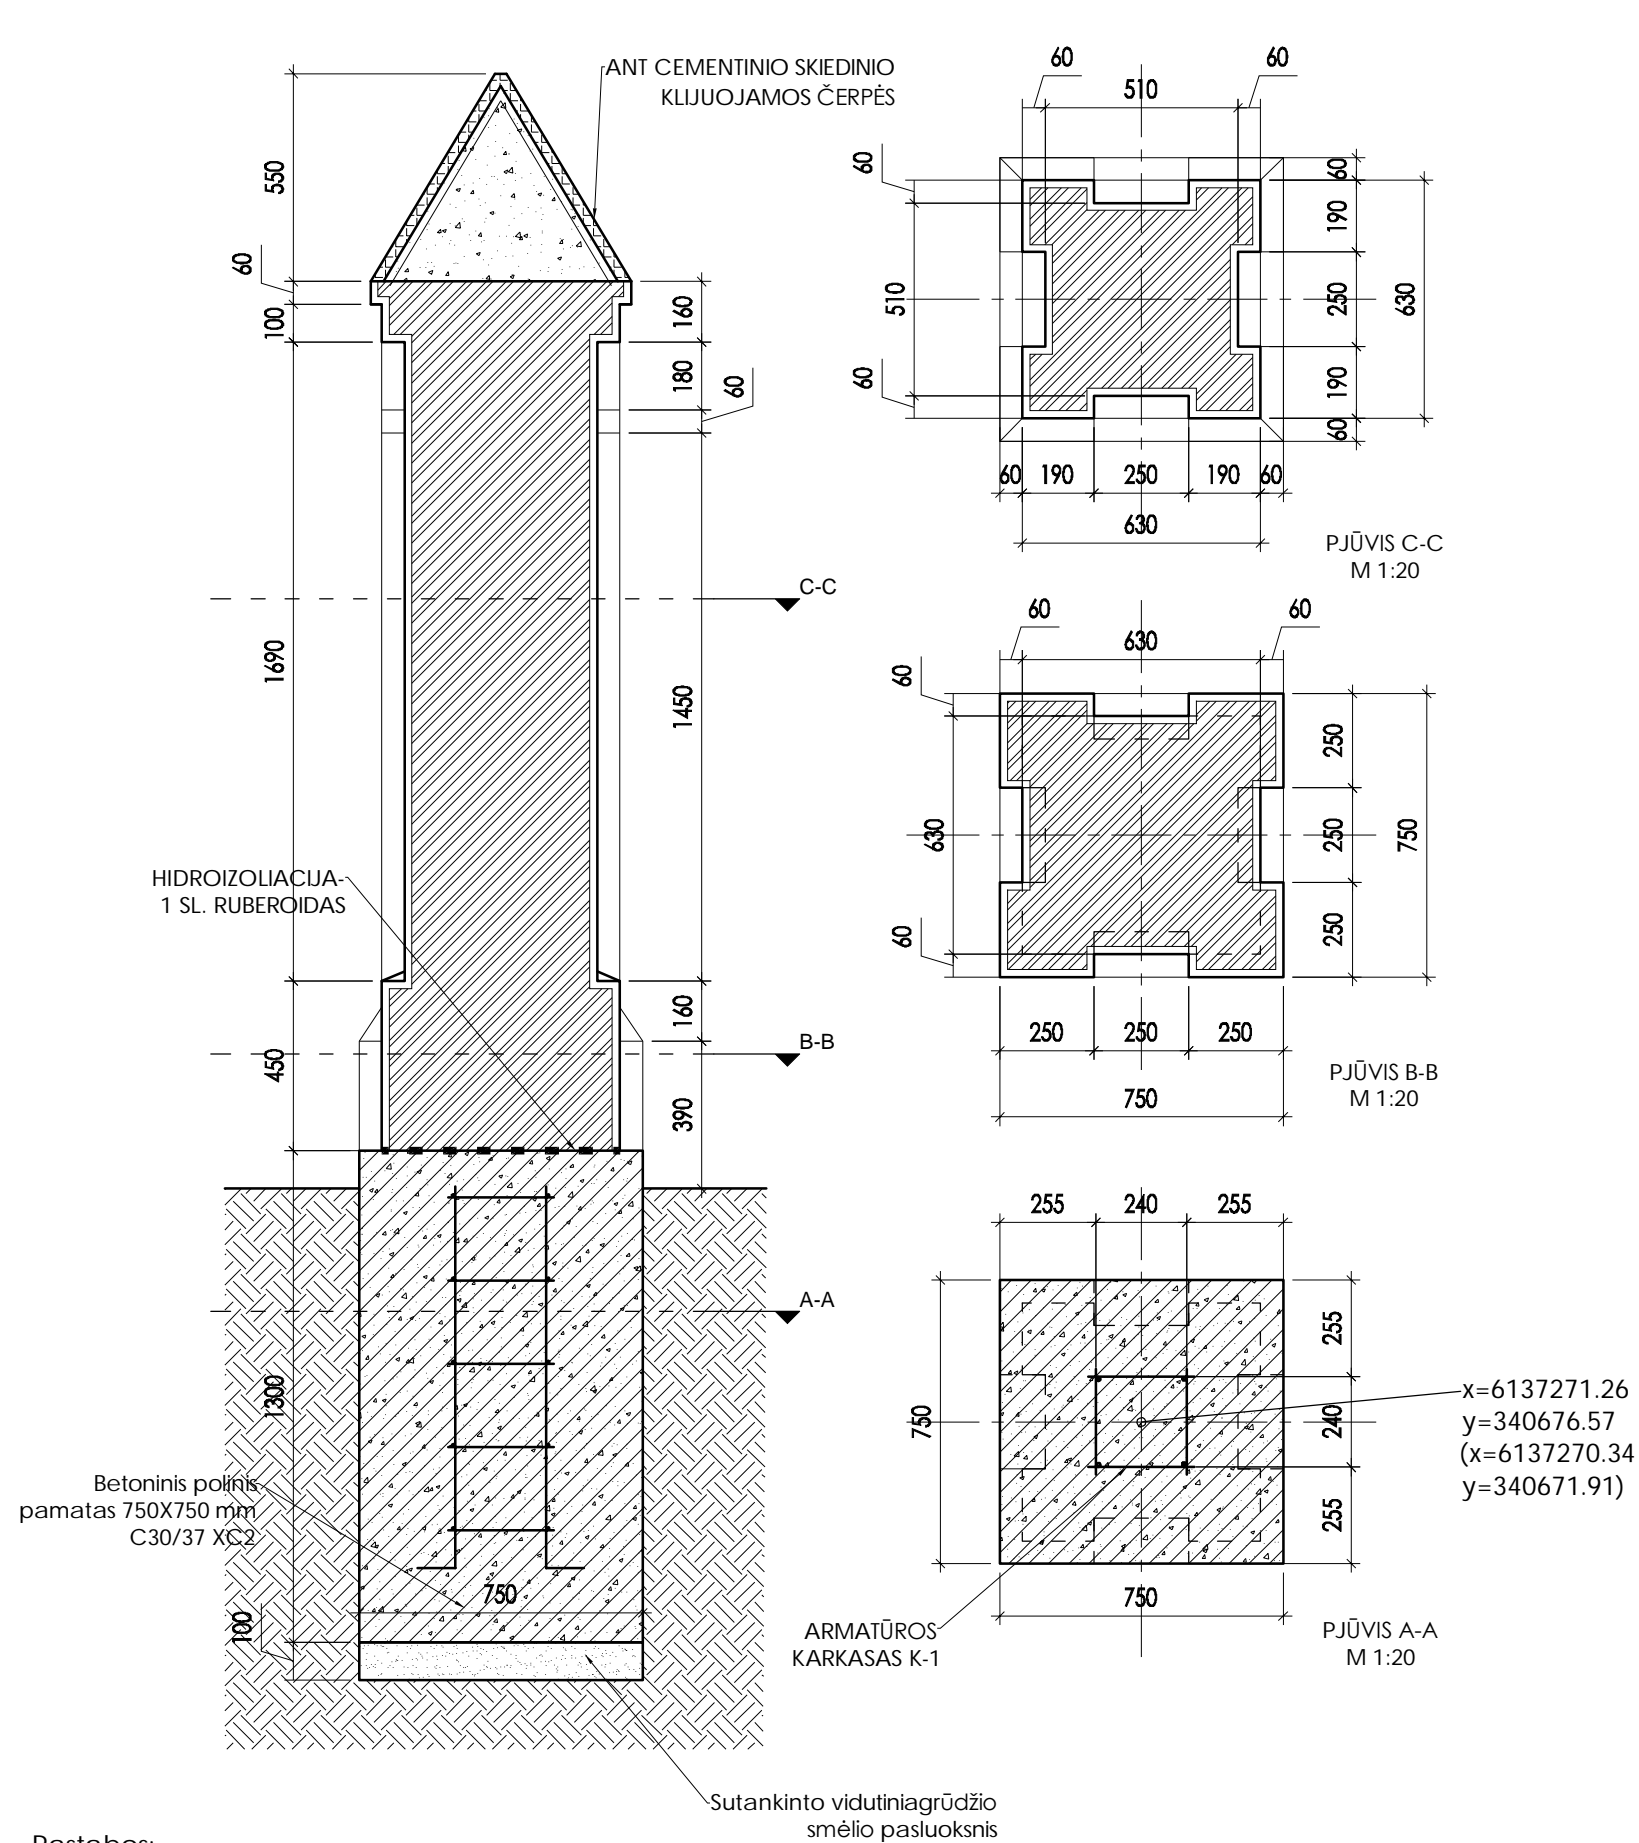


Pastabos:

1. Stulpelių mūrinė dalis tinkuojami šviesiu tinku.
2. Stulpelių viršūnių ir betoninio pamato paviršiai užgeležinti.
3. Stulpų pamato armavimą derinti su PV.
4. Medžiagų kiekiai nurodyti medžiagų, gaminių kiekių žiniaraštyje.
5. Įėjimo stulpai įrengiami vadovaujantis projektu "Šilutės miesto neveikiančių civilinių kapinių regeneracijos projektas", atliktu 1990 m.

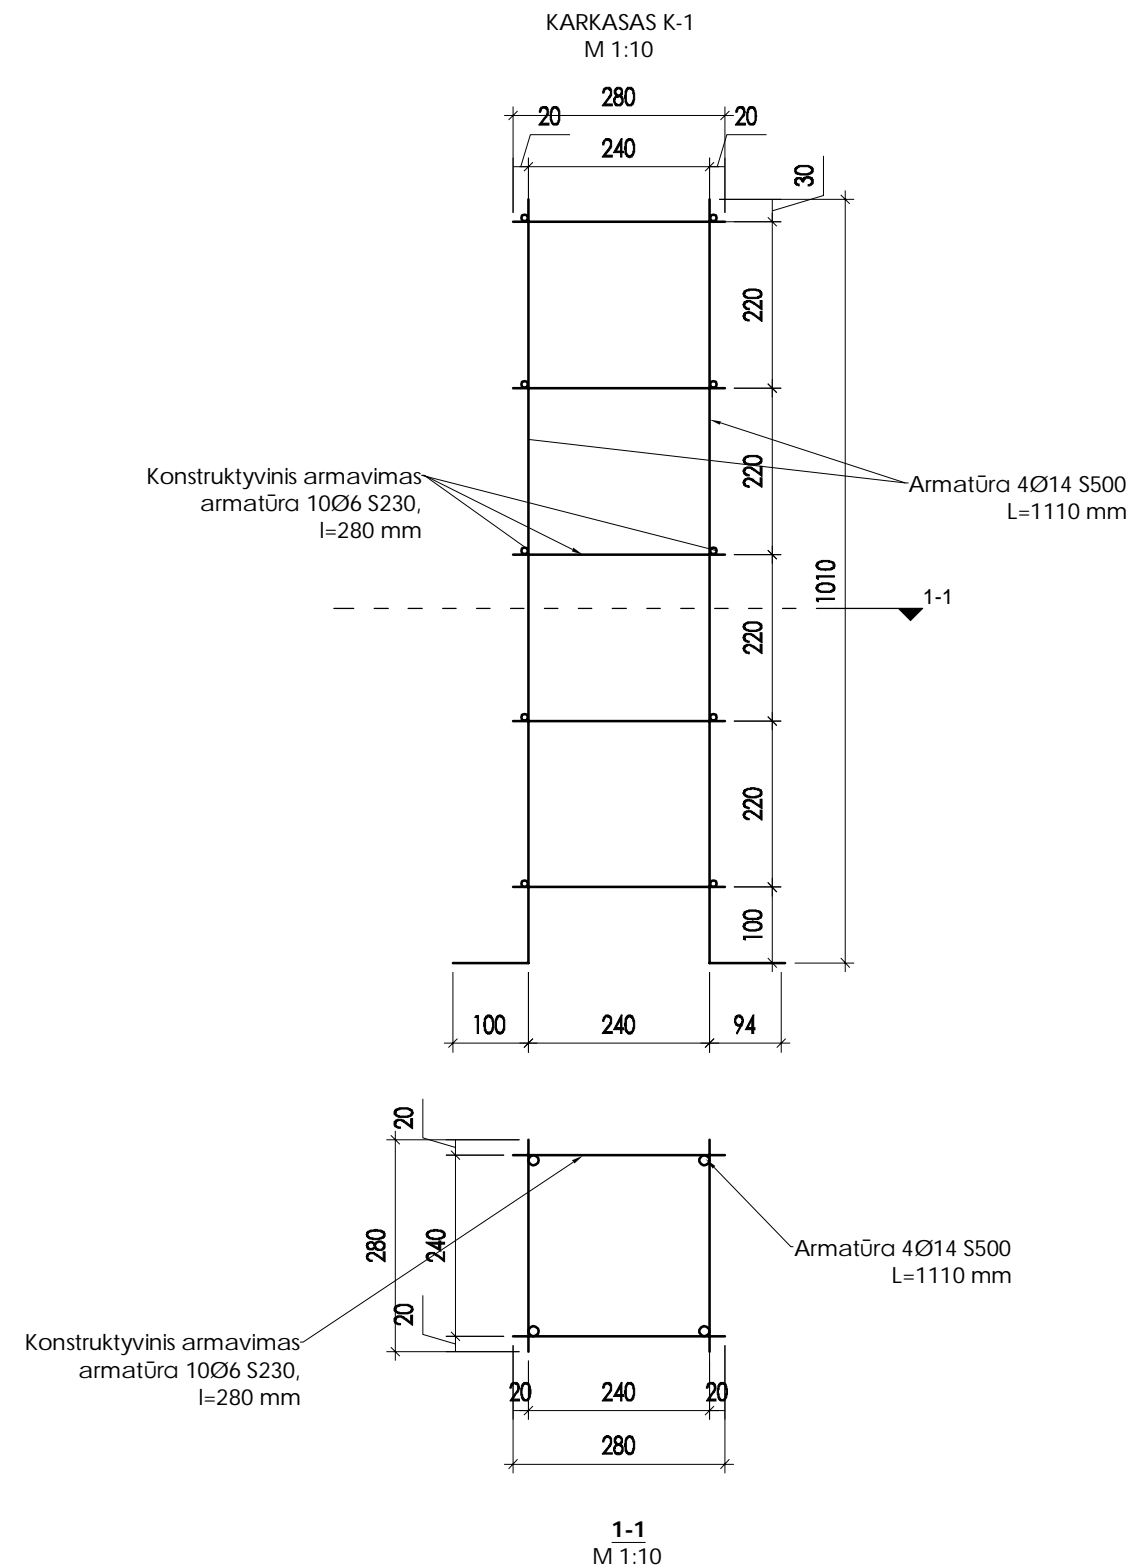

Laida	Data	Keitimų priežastis		
		Laisvės pr. 77B, Vilnius 06122 Tel. 8652 44457 e.l.p. info@pletrospartneriai.lt		
Šilutės miesto Lietuvininkų g. ir Tilžės g. gretutinių teritorijų viešųjų erdvių sutvarkymas, suformuojant rekreacijai ir aktyvi miestiečių veiklai patrauklias erdves. Viešosios erdvės sutvarkymo žemės sklype (unik. Nr. 4400-1965-3599), statybos projektas				
30365	PV	D. Franckevičius		2017 12
MK008726	PDV	M. Grušauskaitė		2017 12
BG00945	Architektė	M. Jančytė		2017 12
Stadija:	UŽSAKOVAS:	Šilutės rajono savivaldybės administracija, Dariaus ir Girėno g. 1, LT-99133, Šilutė		
TP	PLP-17-024(I)-TP-SP/SA-05	Bylos šifras	Lapas	Lapų
			1	1

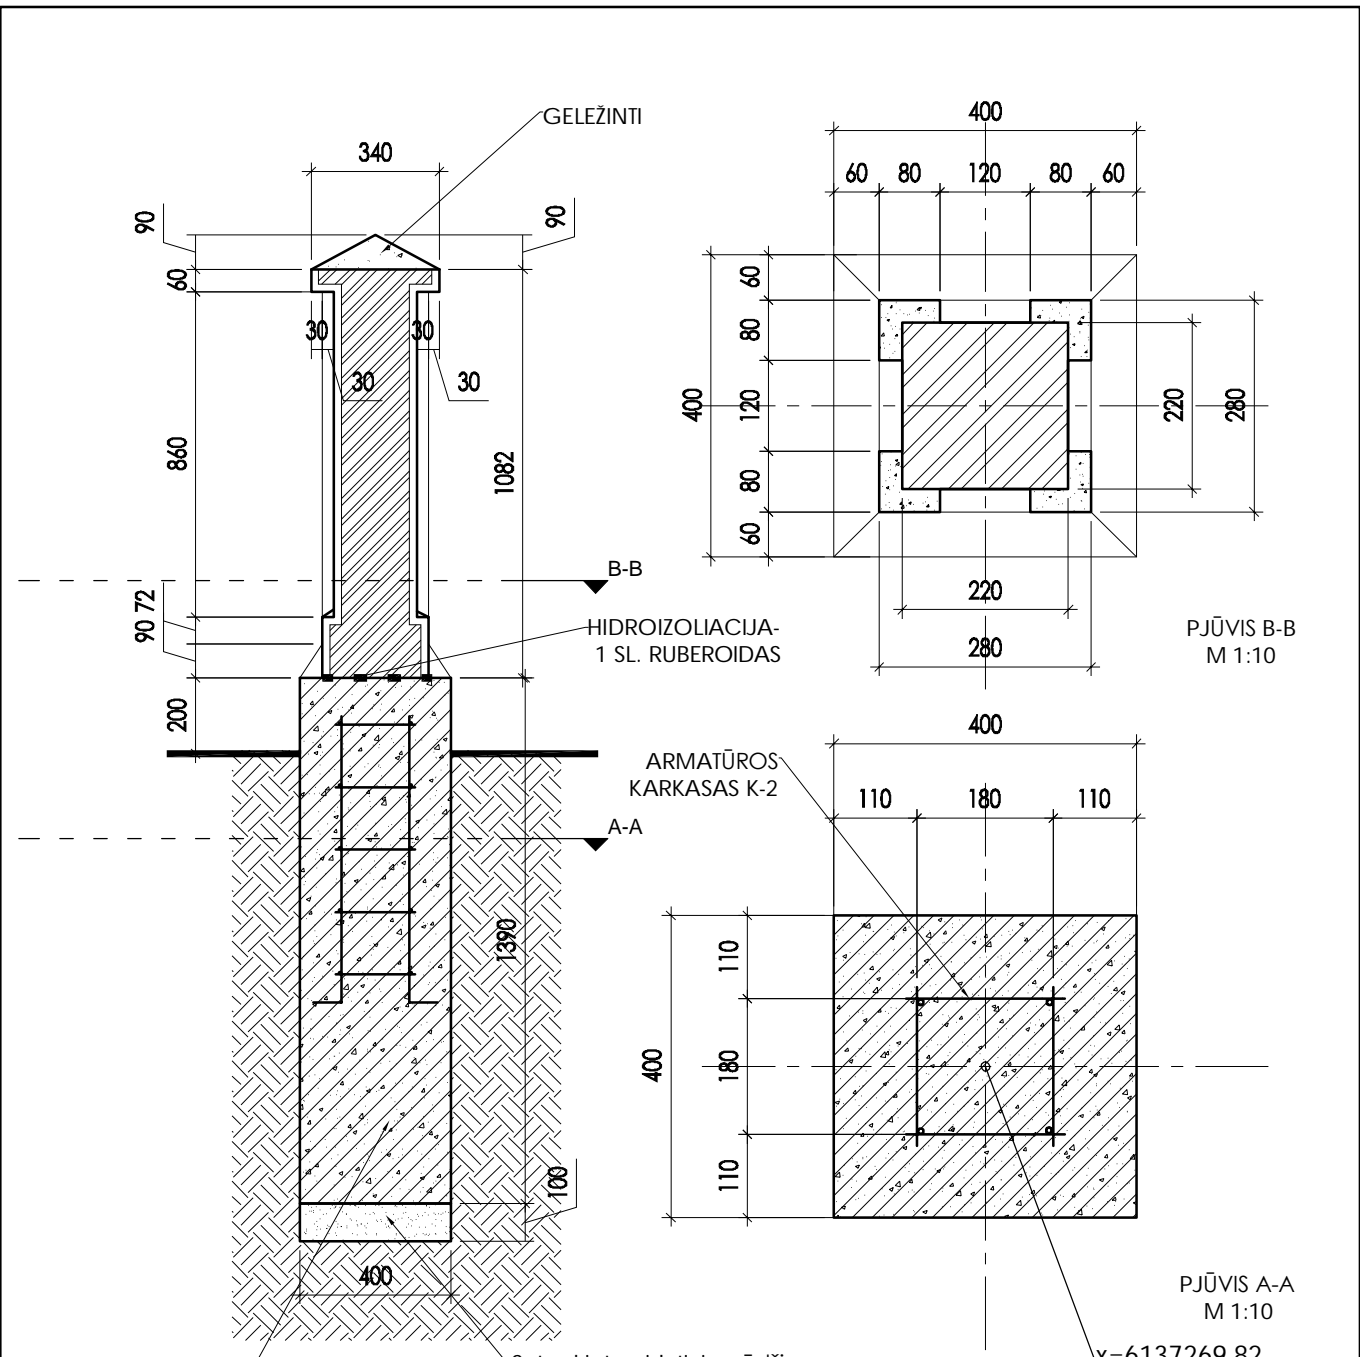

Betoninis polinis pamatas 750X750 mm C30/37 XC2

Sutankinto vidutiniagrūdžio smėlio pasluoksnis

PJŪVIS B-B M 1:10

PJŪVIS A-A M 1:10


x=6137269.82
y=340670.20
(x=6137269.16
y=340666.89)
(x=6137268.50
y=340663.58)
(x=6137265.61
y=340660.11)

Pastabos:

1. Stulpelių mūrinė dalis tinkuojami šviesiu tinku.
2. Stulpelių viršūnių ir betoninio pamato paviršiai užgeležinti.
3. Stulpų pamato armavimą derinti su PV.
4. Medžiagų kiekiai nurodyti medžiagų, gaminių kiekių žiniaraštyje.
5. Įėjimo stulpai įrengiami vadovaujantis projektu "Šilutės miesto neveikiančių civilinių kapinių regeneracijos projektas", atliktu 1990 m.

Laida	Data	Keitimų priežastis				
		Laisvės pr. 77B, Vilnius 06122 Tel. 8652 44457 el.p. info@pletrospartneriai.lt			Šilutės miesto Lietuvininkų g. ir Tilžės g. gretutinių teritorijų viešųjų erdvių sutvarkymas, suformuojant rekreacijai ir aktyvi miestiečių veiklai patrauklias erdves. Viešosios erdvių sutvarkymo žemės sklype (unik. Nr. 4400-1965-3599), statybos projektas	
30365	PV	D. Franckevičius		2017 12	Brėžinys	Laida
MK008726	PDV	M. Grušauskaitė		2017 12	Stulpo ST2 įrengimo schema M 1:20	
BG00945	Architektė	M. Jančytė		2017 12		
Stadija:	UŽSAKOVAS:	Šilutės rajono savivaldybės administracija, Dariaus ir Girėno g. 1 I T.00133 Šilutė			Bylos šifras	Lapas
					PLP-17-024(I)-TP-SP/SA-06	1
						Lapų
						1


Plastikinis vejos bortas su metalinėmis smeigėmis, turi sutapti su tako dangos paviršium

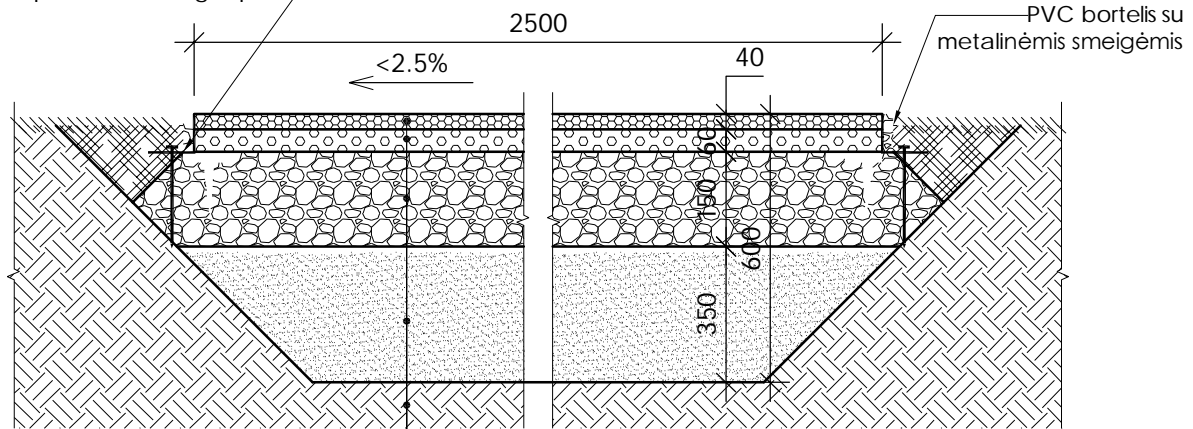

PJŪVIS 1-1
M 1:20

Viršutinis stabilizuotas skaldelės sl.fr.0/5, 40 mm
Tarpinis dinaminis skaldelės sl.fr.0/16, 60 mm
Skaldos pagr. sl. iš nesurišto mišinio fr.0/32,
 $E_{v2}=100$ MPa, 150 mm
Smėlis, $E_{v2}=45$ MPa, $k>2.0$ /parq, 350 mm
Sutankintas gruntas

Plastikinis vejos bortas su metalinėmis smeigėmis, turi sutapti su tako dangos paviršium

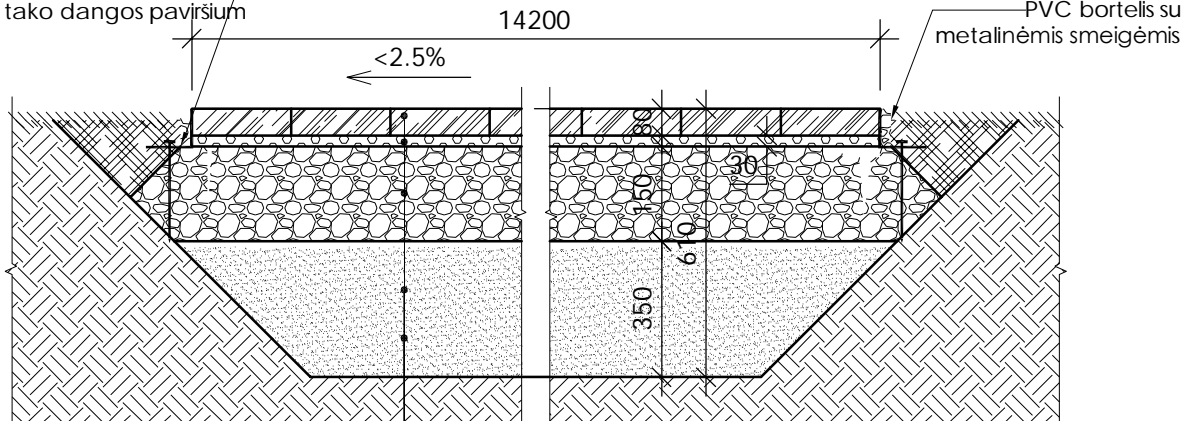

PJŪVIS 2-2
M 1:20

Granito plytelės 300x200x80 mm
Skaldos atsijos, $E_{v2}=120$ MPa, 3 cm
Skaldos pagr. sl. iš nesurišto mišinio fr.0/32,
 $E_{v2}=100$ MPa, 150 mm
Smėlis, $E_{v2}=45$ MPa, $k>2.0$ /parq, 350 mm
Sutankintas gruntas

PASTABOS:

1. Dangos įrengimą žr. Techninėse specifikacijose.
2. Dangos įrengimą fiksuoti DP arba statybos vykdymo metu.
3. Įrengiamų takų dangas, tako dangos elementų viršus turi būti 10-15 mm aukščiau borto viršaus.
4. Vejos lygis, įrengus bortus turi būti ≥ 10 mm žemiau įrengto borto viršaus.
5. Takų skersinis nuolydis turi būti $\leq 1.5\%$, o išilginis nuolydis $\leq 0,5\%$.

Laida	Data	Keitimų priežastis		
		Laisvės pr. 77B, Vilnius 06122 Tel. 8652 44457 el.p. info@pletrospartneriai.lt		
30365	PV, PDV	D. Franckevičius		2017
BG00945	Architektė	M. Jančytė		2017
Stadija:	UŽSAKOVAS:	Šilutės rajono savivaldybės administracija, Dariaus ir Girėno a. 1 LT-00133 Šilutė		
			Bylos šifras	PLP-TP-17-024(I)-SP/SA-07
			Lapas	1
			Lapų	1

Šilutės miesto Lietuviniukų g. ir Tilžės g. gretutinių teritorijų viešųjų erdvių sutvarkymas, suformuojant rekreacijai ir aktyviai miestiečių veiklai patrauklias erdves. Viešosios erdvės sutvarkymo žemės sklype (unik. Nr. 4400-1965-3599), statybos projektas

Brežinys

Dangų įrengimo schemas
M 1:20

Laida

0

Bylos šifras


Lapas

Lapų

PLP-TP-17-024(I)-SP/SA-07


1

1

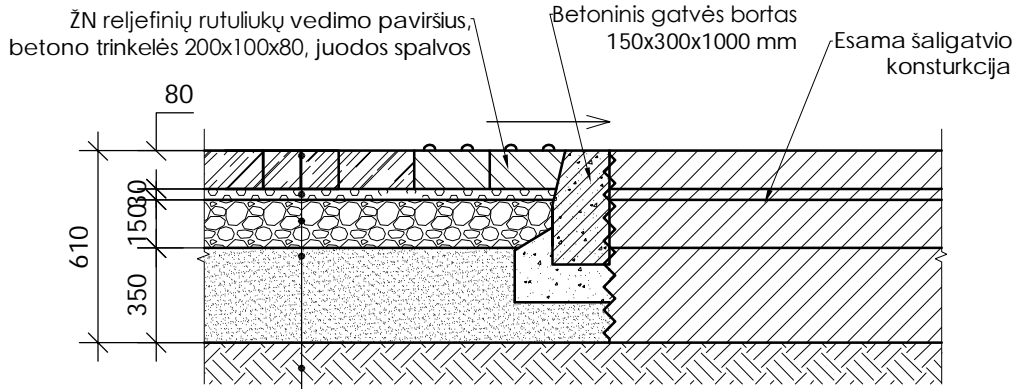

PJŪVIS 3-3
M 1:20

Granito plytelės 300x200x80 mm
Skaldos atsijos, $E_{v2}=120$ MPa, 3 cm
Skaldos pagr. sl. iš nesurišto mišinio fr.0/32, $E_{v2}=100$ MPa, 150 mm
Smėlis, $E_{v2}=45$ MPa, $k>2.0/parq$, 350 mm
Sutankintas gruntas

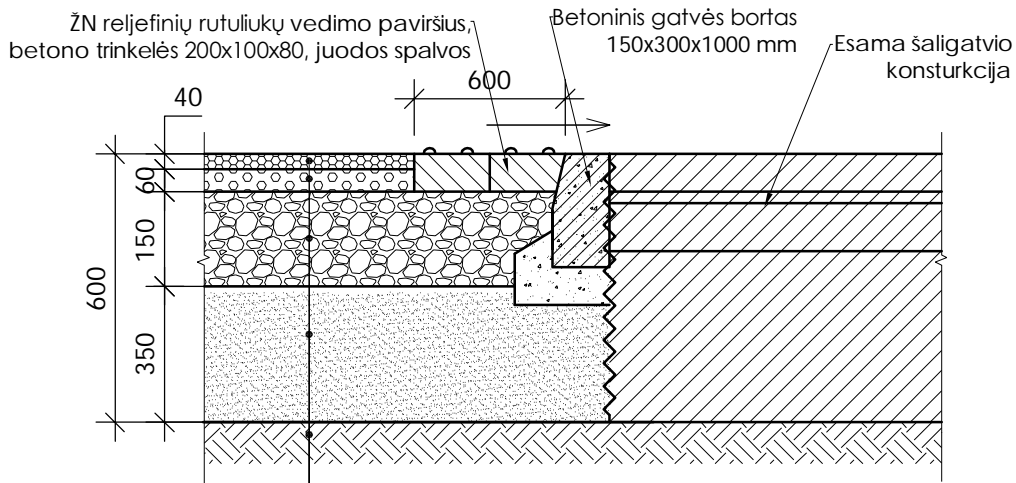


PJŪVIS 4-4
M 1:20


Viršutinis stabilizuotas skaldelės sl.fr.0/5, 40 mm
Tarpinis dinaminis skaldelės sl.fr.0/16, 60 mm
Skaldos pagr. sl. iš nesurišto mišinio fr.0/32, $E_{v2}=100$ MPa, 150 mm
Smėlis, $E_{v2}=45$ MPa, $k>2.0/parq$, 350 mm
Sutankintas gruntas

PASTABOS:



1. Dangos įrengimų žr. Techninėse specifikacijose.
2. Dangos įrengimų tikslinti DP arba statybos vykdymo metu.
3. Įrengiamų takų dangas, tako dangos elementų viršus turi būti 10-15 mm aukščiau borto viršaus.
4. Vejos lygis, įrengus bortus turi būti ≥ 10 mm žemiau įrengto borto viršaus.
5. Takų skersinis nuolydis turi būti $\leq 1.5\%$, o išilginis nuolydis $\leq 0,5\%$.

Laida	Data	Keitimų priežastis					
		Laisvės pr. 77B, Vilnius 06122 Tel. 8652 44457 el.p. info@pletrospartneriai.lt		Šilutės miesto Lietuviniukų g. ir Tilžės g. gretutinių teritorijų viešųjų erdvių sutvarkymas, suformuojant rekreacijai ir aktyviai miestiečių veiklai patrauklias erdves. Viešosios erdvės sutvarkymo žemės sklype (unik. Nr. 4400-1965-3599), statybos projektas			
30365	PV, PDV	D. Franckevičius		2017	Brežinys	Laida	
BG00945	Architektė	M. Jančytė		2017			Dangų įrengimo schemos M 1:20
					Bylos šifras	Lapas	Lapų
Stadija:	UŽSAKOVAS:	Šilutės rajono savivaldybės administracija, Dariaus ir Girėno a. 1, LT-00133 Šilutė			PLP-TP-17-024(I)-SP/SA-08	1	1

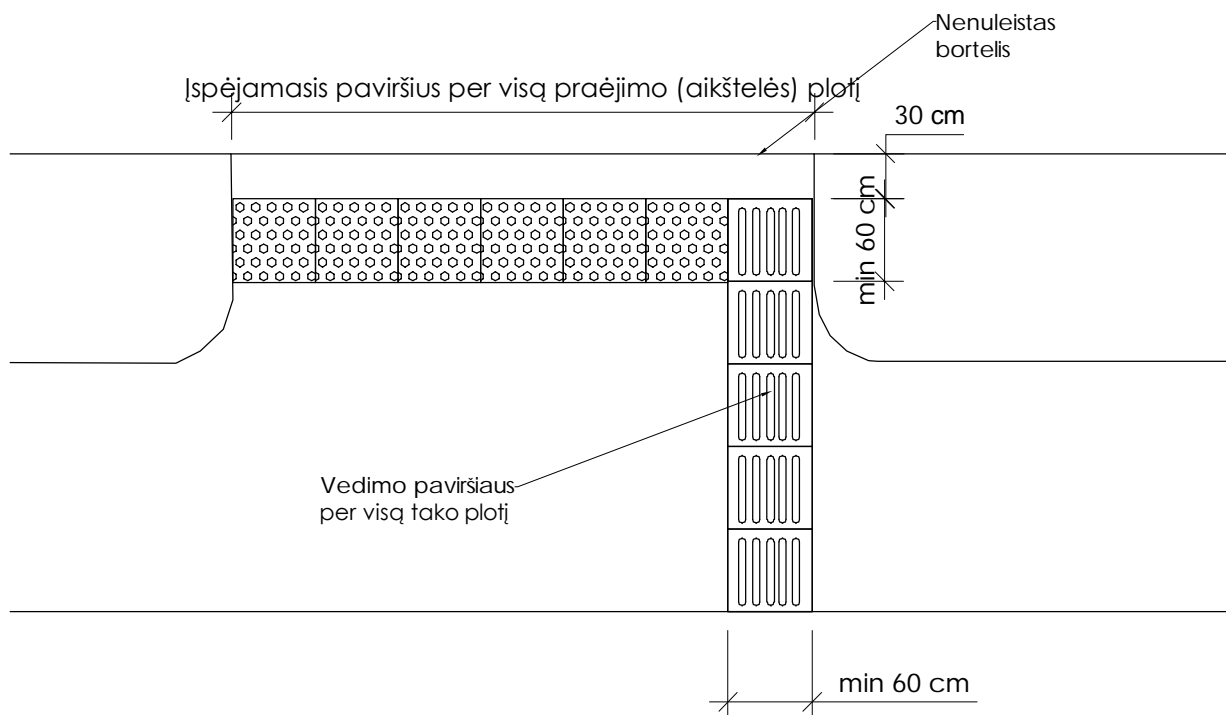ŽN stačio perėjimo prie poilsio aikštelių bei suolų take
 principinė įrengimo schema,
 kai perėjimo plotis virš 5 m



Neregijų vedimo sistemos iš trinkelų. Spalvos nurodytos projekte.
 Apvalių kauburėlių bei juostelių (kauburėlių skersmuo 20-25 mm, aukštis 4-5 mm, atstumai tarp centrų 60 mm), skirtų nukreipti ir įspėti apie priekyje esančius krypties bei aukščio pasikeitimus (laiptus arba pandusus).

Laida	Data	Keitimų priežastis					
		Laisvės pr. 77B, Vilnius 06122 Tel. 8652 44457 el.p. info@pletrospartneriai.lt			Šilutės miesto Lietuvininkų g. ir Tilžės g. gretutinių teritorijų viešųjų erdvių sutvarkymas, suformuojant rekreacijai ir aktyviai miestiečių veiklai patrauklias erdvių Viešosios erdvės sutvarkymo žemės sklype (unik. Nr. 4400-1965-3599), statybos projektas		
30365	PV	D. Franckevičius		2017	Brėžinys	Laida	
MK008726	PDV	M. Grušauskaitė		2017	ŽN stačio perėjimo prie poilsio aikštelių bei suolų take principinė įrengimo schema	0	
BG00945	Architektė	M. Jančytė		2017			
					Bylos šifras	Lapas	Lapų
Stadija:	UŽSAKOVAS: Šilutės rajono savivaldybės administracija, Dariaus ir Girėno o. 1, LT-09133 Šilutė				PLP-TP-17-024(I)-SP/SA-09	1	1